



VISTAS URBANIZACIÓN PROYECTO

VISTA PRAZA CAMELIOS

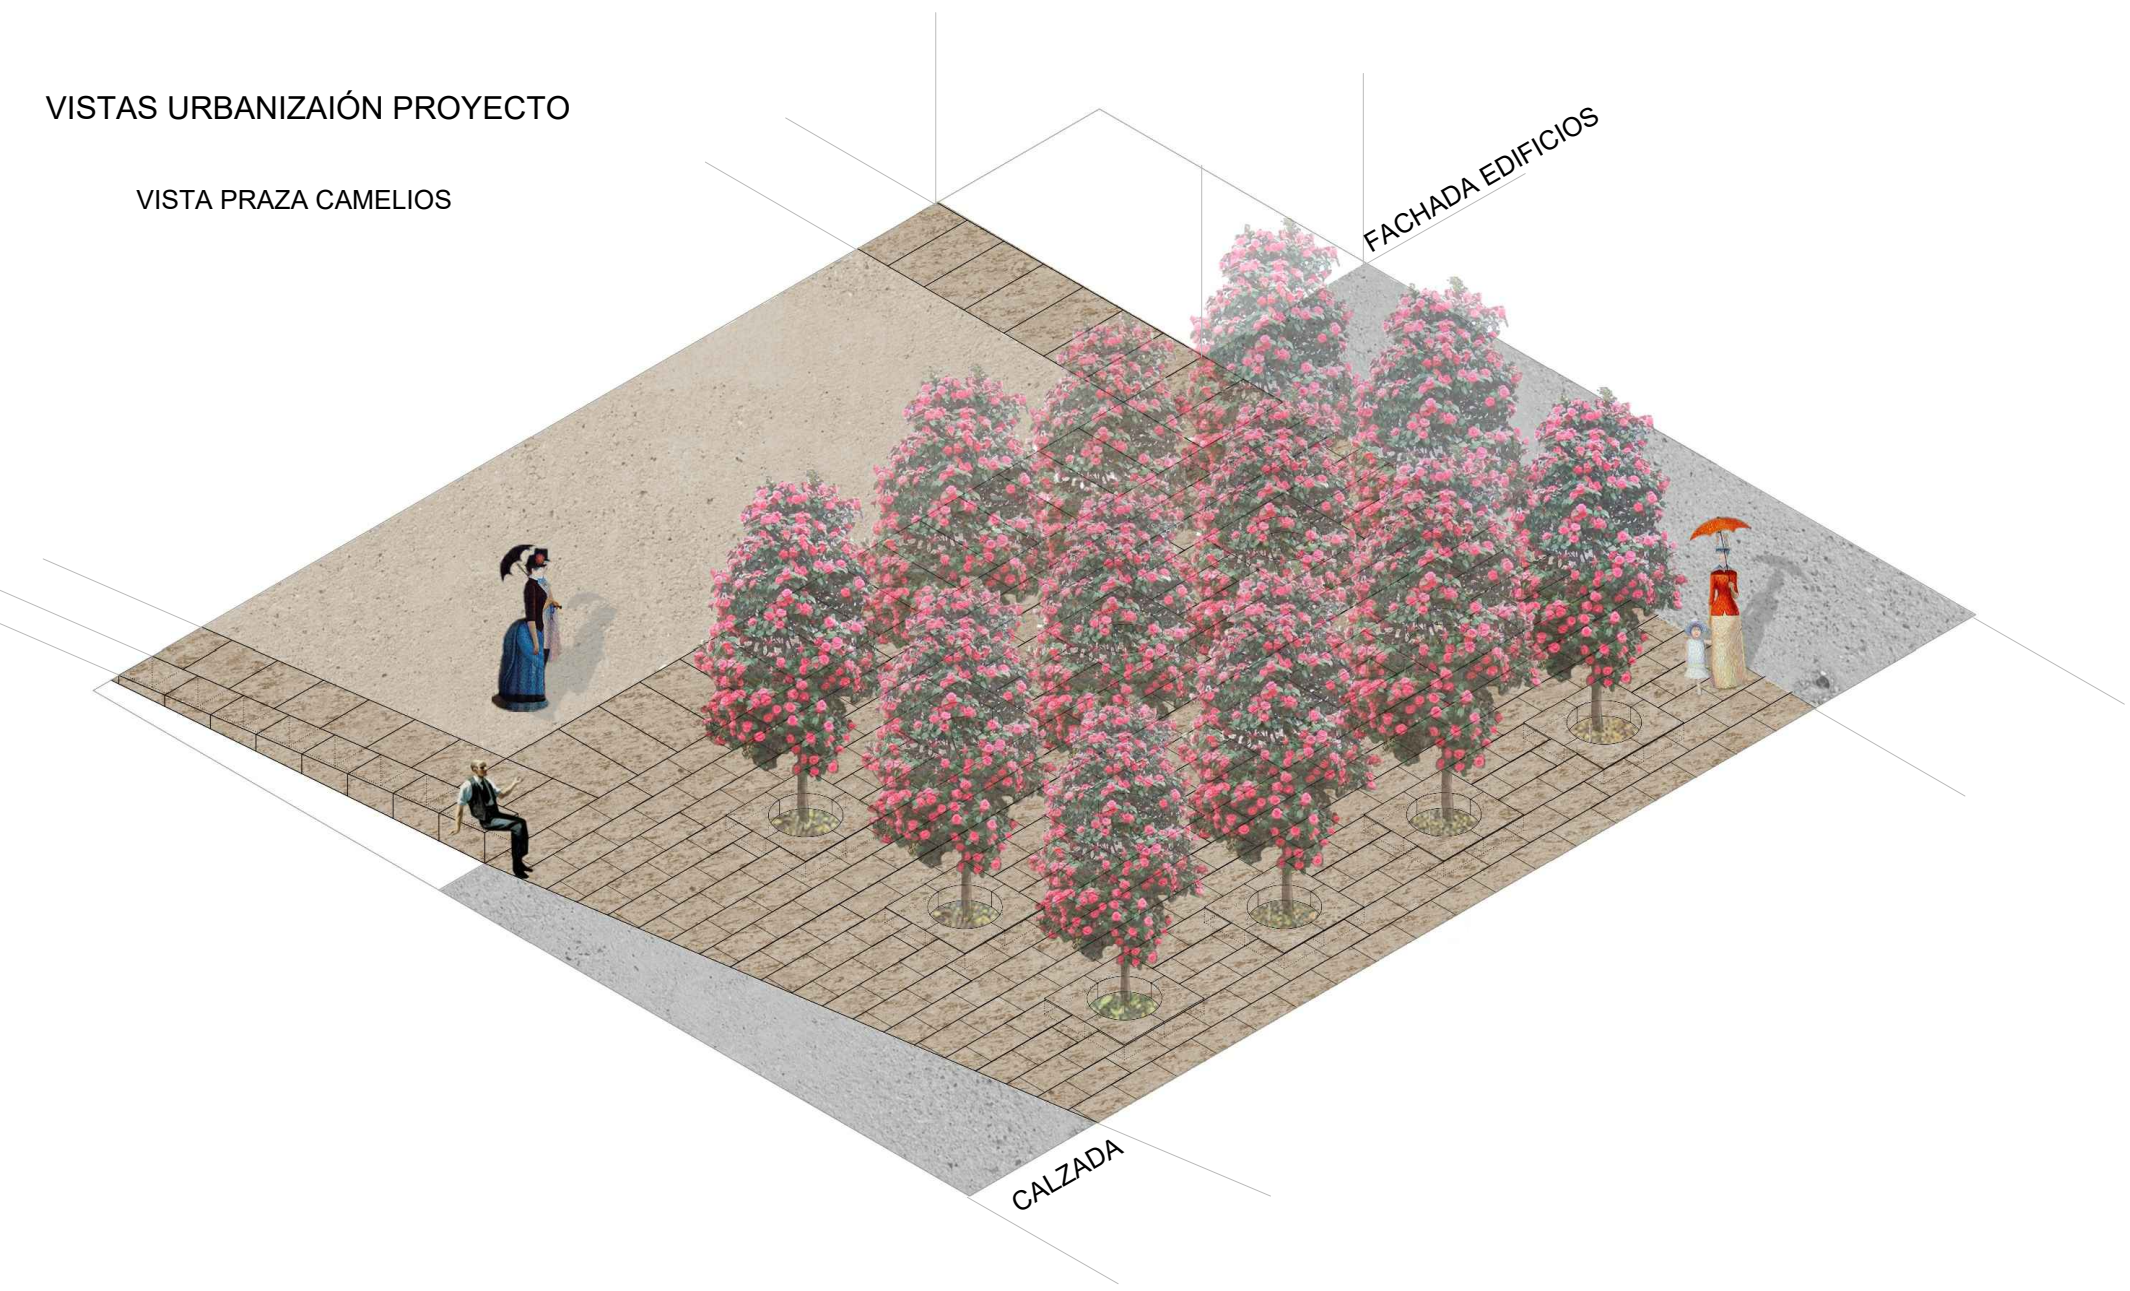



VISTA ZONA APARCAMENTO

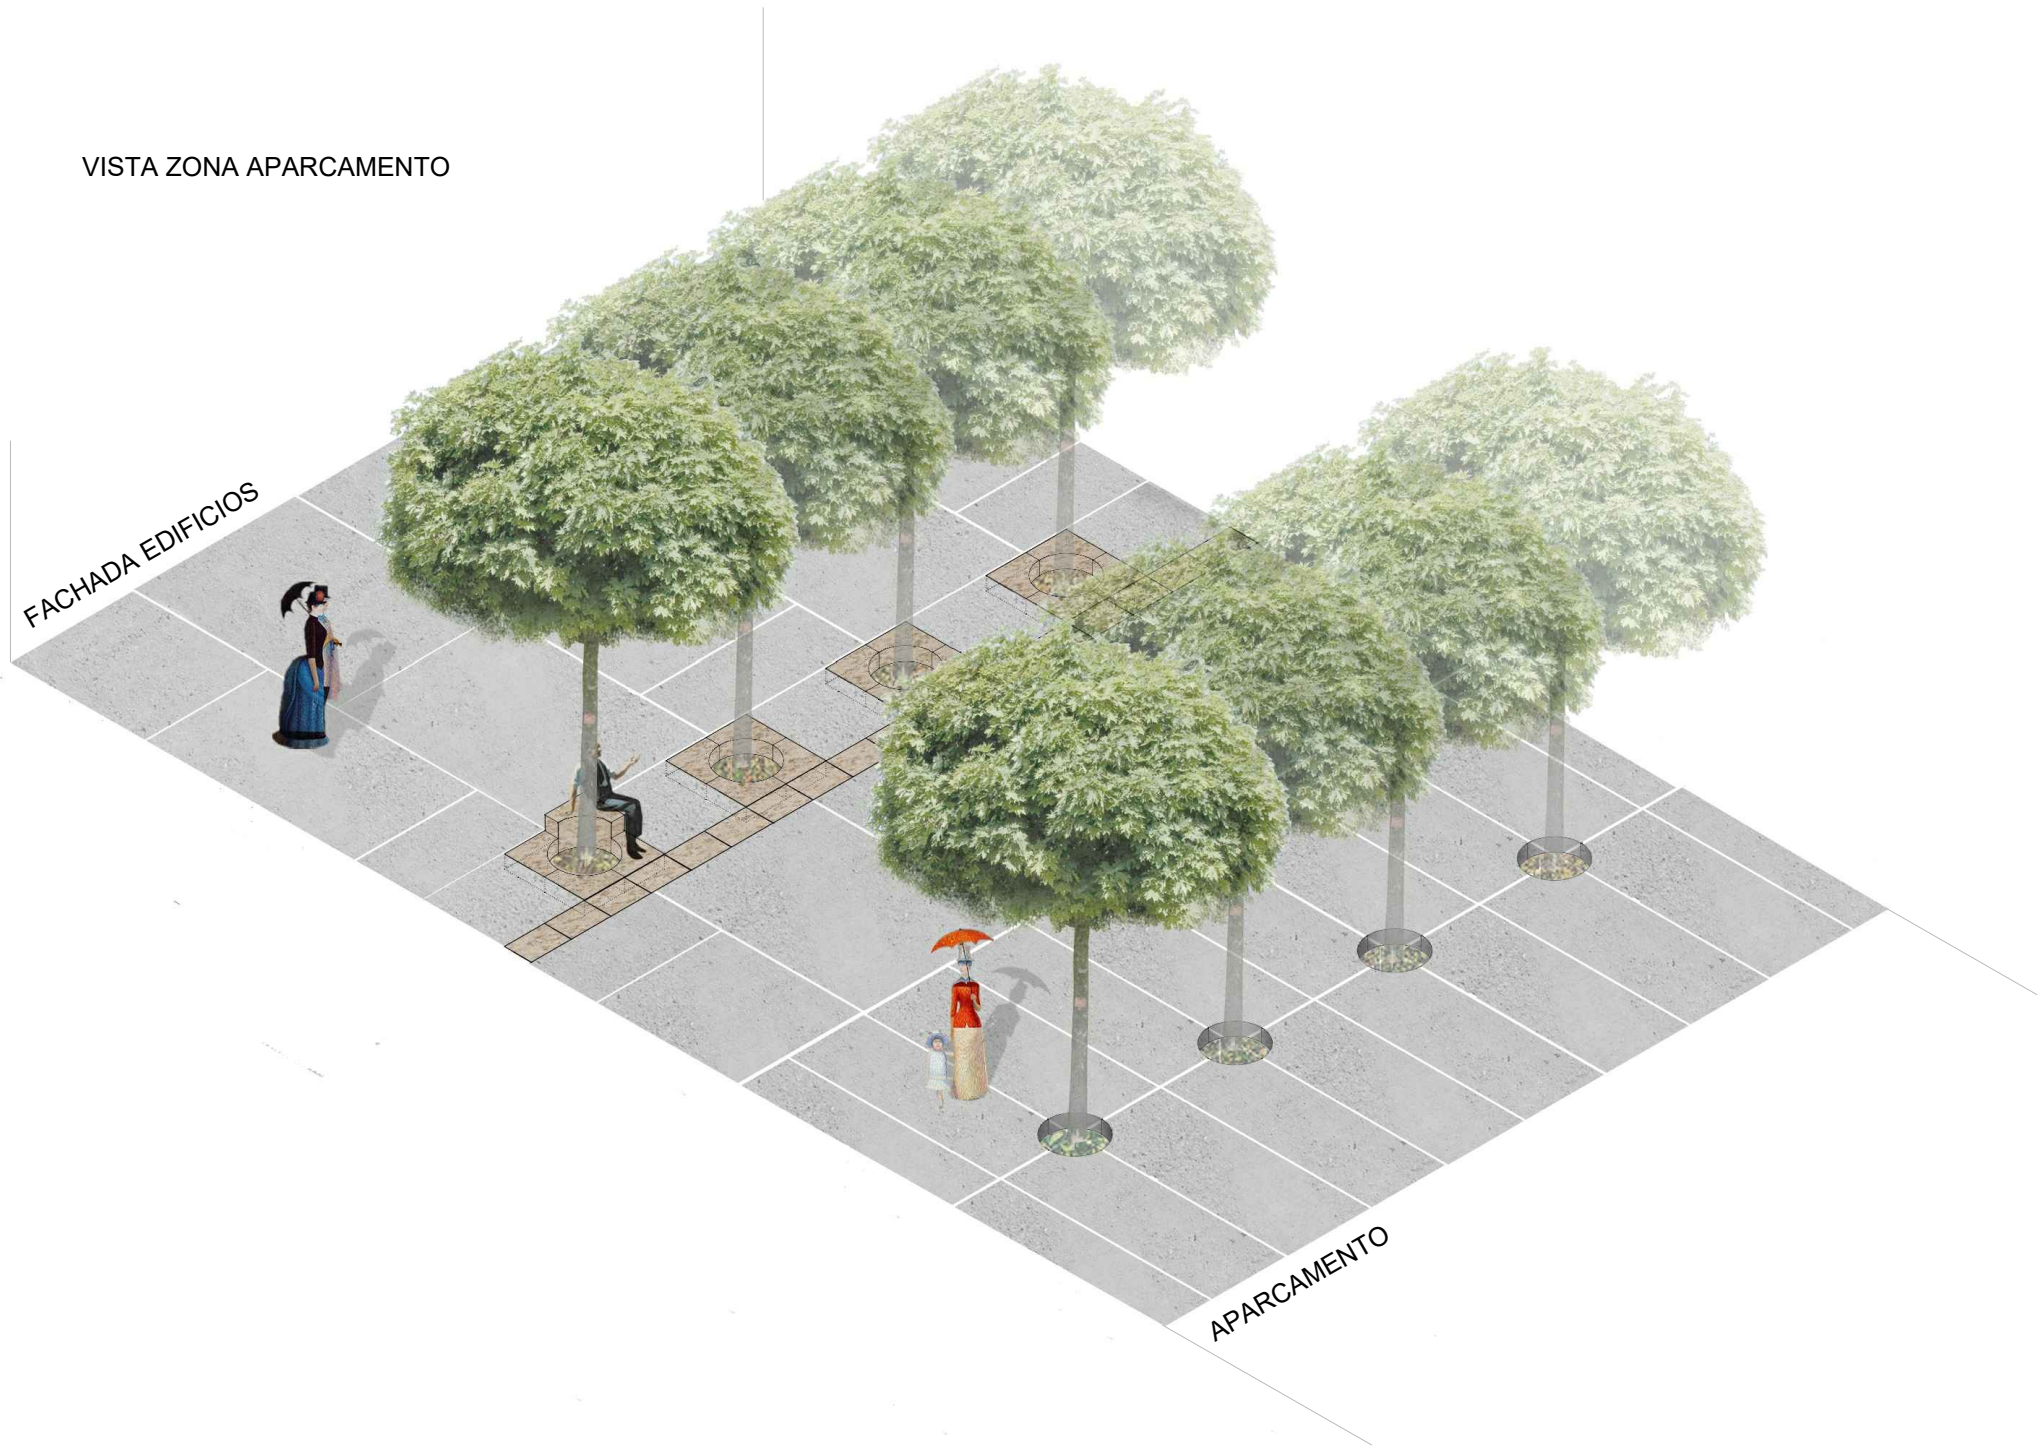


DETALLES DIFERENTES TIPOS DE ALCORQUES E:1/50

DA: DETALLE ALCORQUE TIPO 1
(48 uds) 2,40x2,40m: 4 PIEZAS de 1,20x1,20 m


VARIANTES
a (+1 ud) 2,40x6m: 2 PIEZAS de 1,20x1,20
2 PIEZAS de 1,20x4,80 m
b (+2 uds) 2,40x4,80m: 2 PIEZAS de 1,20x1,20
2 PIEZAS de 1,20x3,60 m
c (+1 ud) 2,40x3,60m: 2 PIEZAS de 1,20x1,20
2 PIEZAS de 1,20x2,40 m

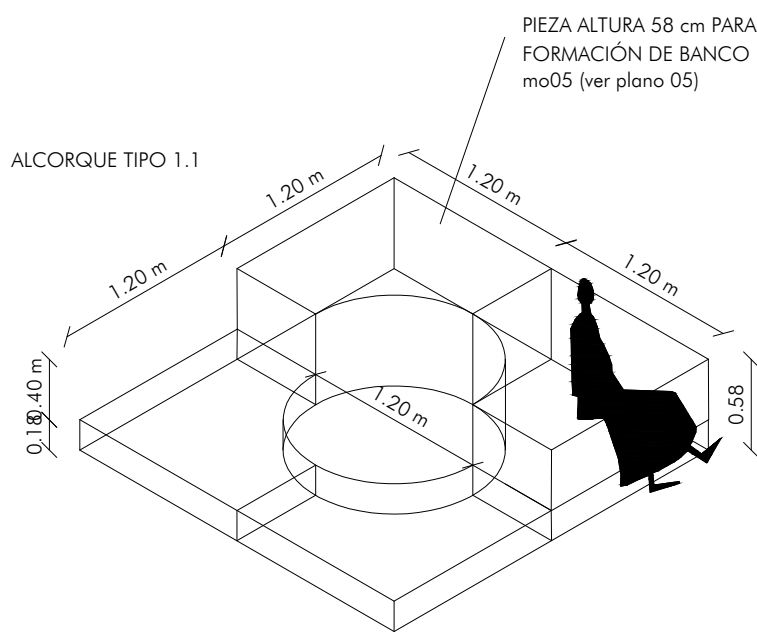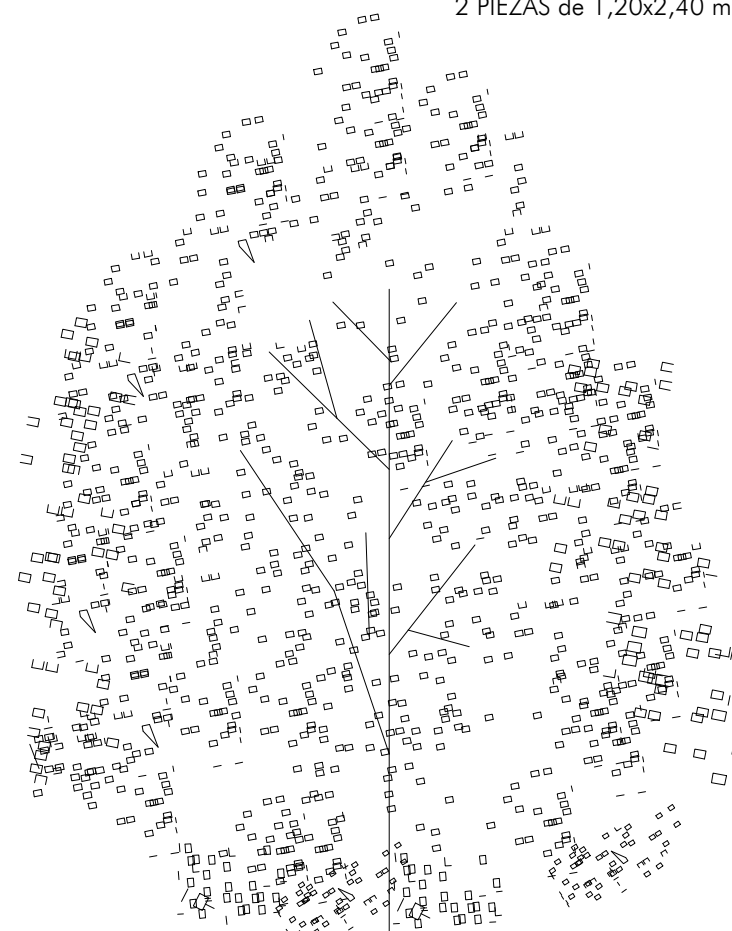



ALCORQUE TIPO 1.2

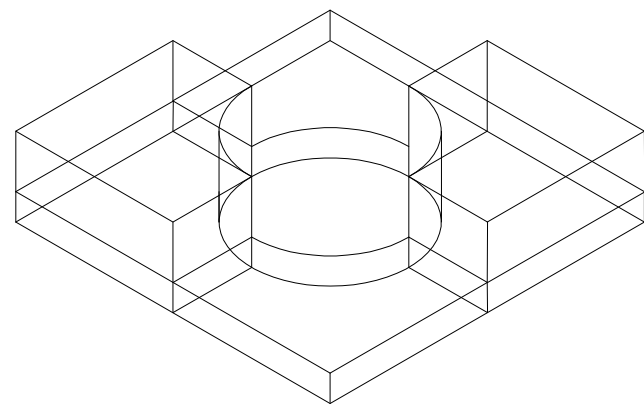


ALCORQUE TIPO 1.3

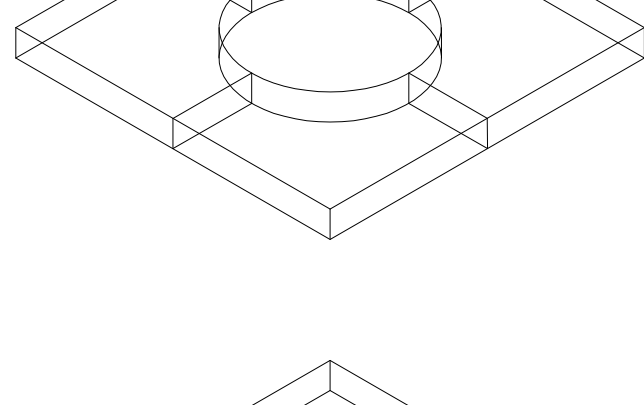

ALCORQUE TIPO 1.4

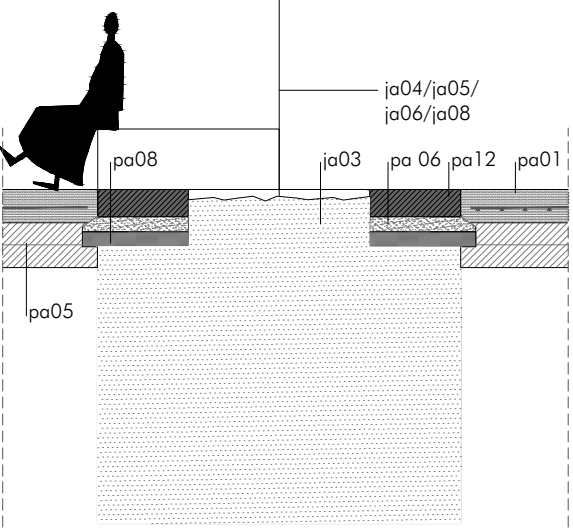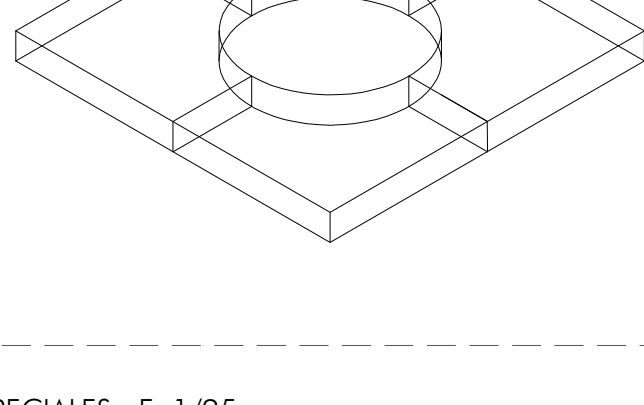





SECCION ALCORQUE

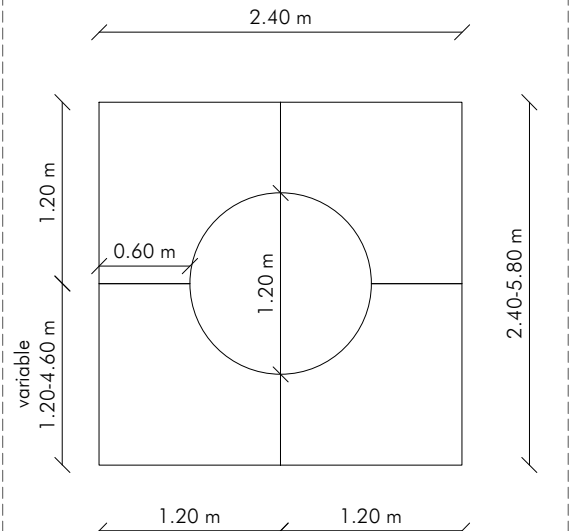



PLANTA ALCORQUE

DA2: DETALLE ALCORQUE TIPO 2
(6 uds) 1,20x1,20m: 4 PIEZAS de 0,60x0,60 m


VARIANTES
a (+1 ud) 1,20x2,80m: 2 PIEZAS de 0,60x0,60 m
2 PIEZAS de 0,60x2,20 m
b (2 uds) 1,20x2,40m: 2 PIEZAS de 0,60x0,60 m
2 PIEZAS de 0,60x1,80 m
c (1 ud) 1,20x2,00m: 2 PIEZAS de 0,60x0,60 m
2 PIEZAS de 0,60x1,40 m

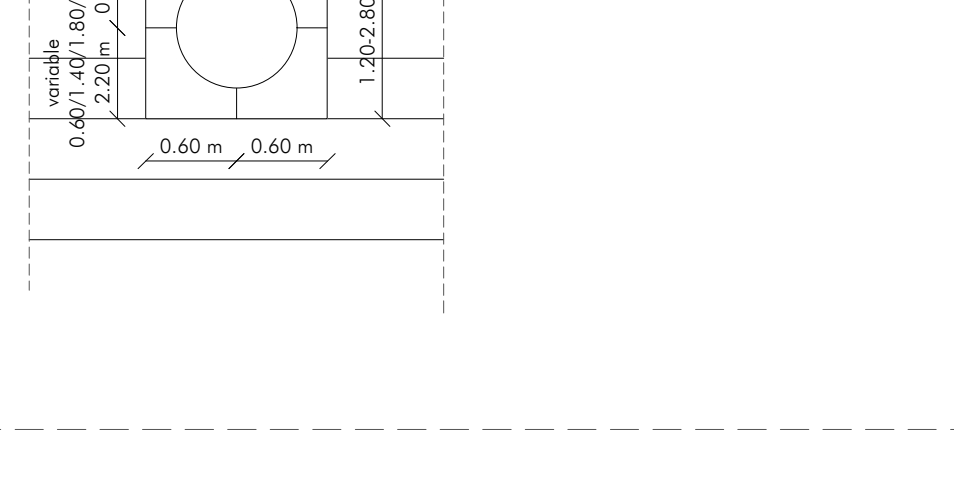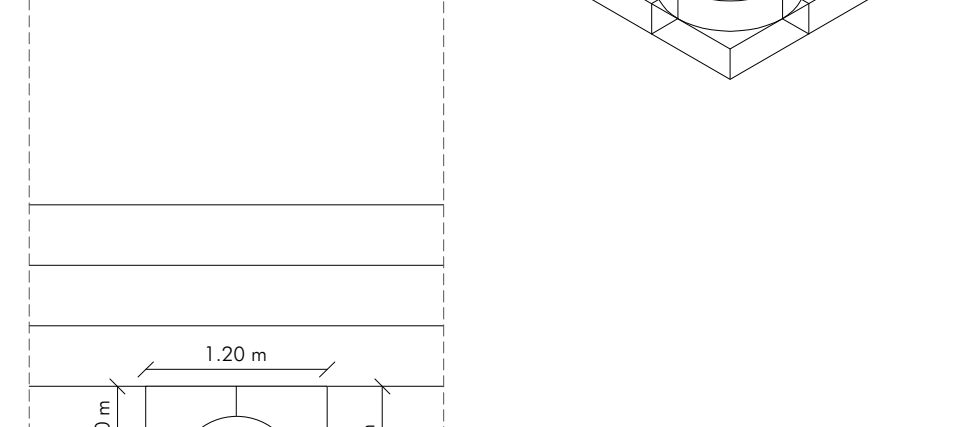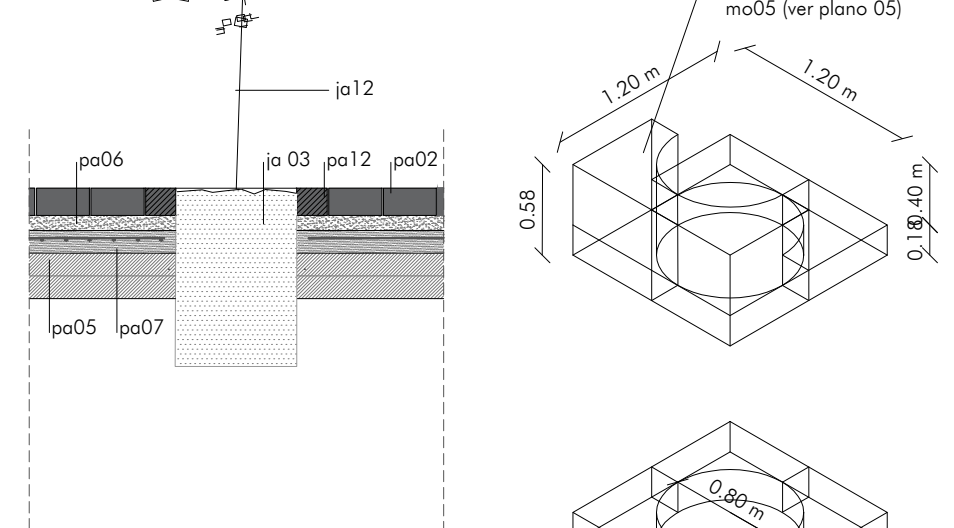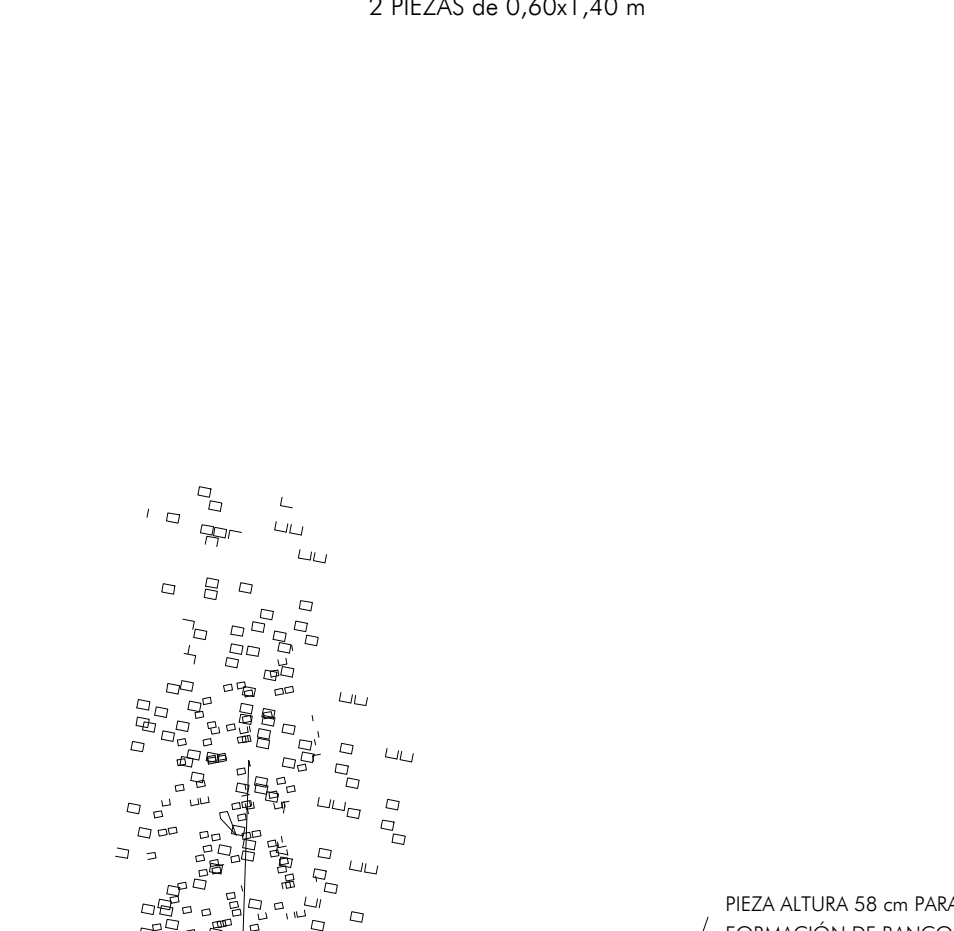

DA3: DETALLE ALCORQUE TIPO 3
(85 uds) Ø1,20 m

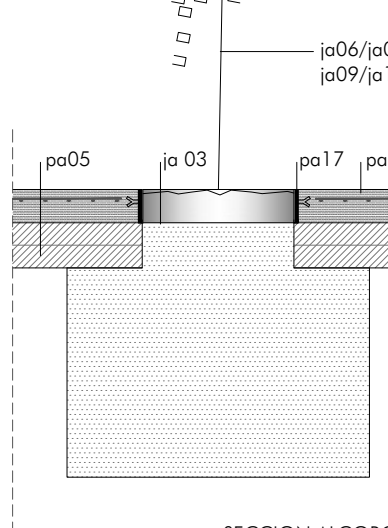
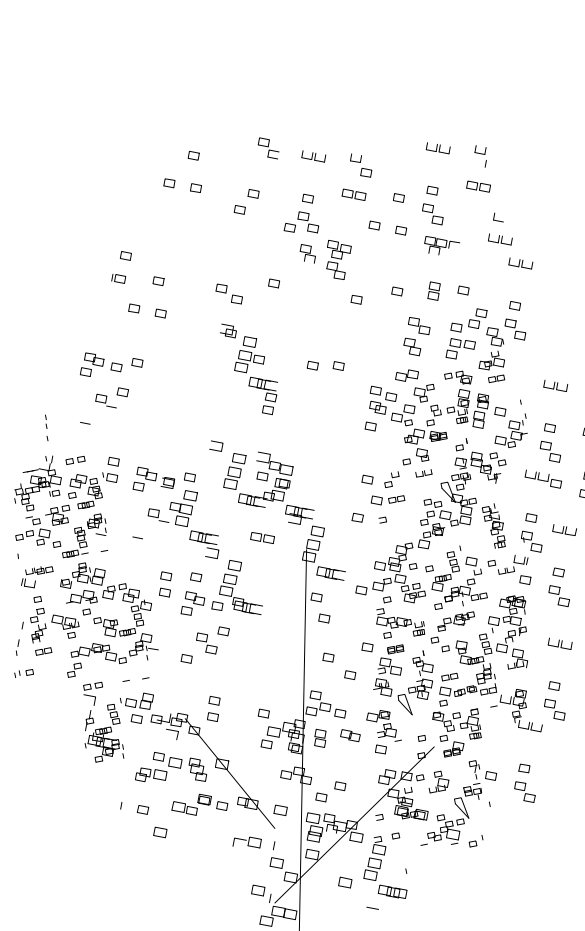


SECCION ALCORQUE

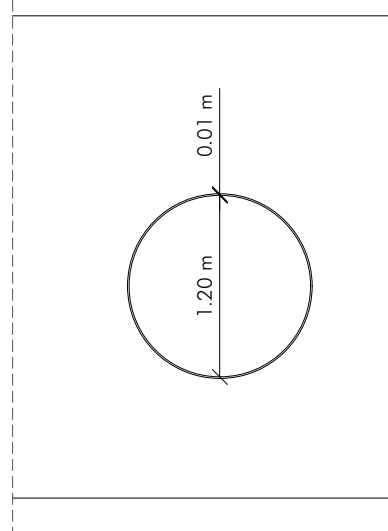


PLANTA ALCORQUE


IMÁGENES DE EJEMPLO DE ENCUENTROS DE LOS MATERIALES EMPLEADOS (HORMIGÓN/GRANITO)

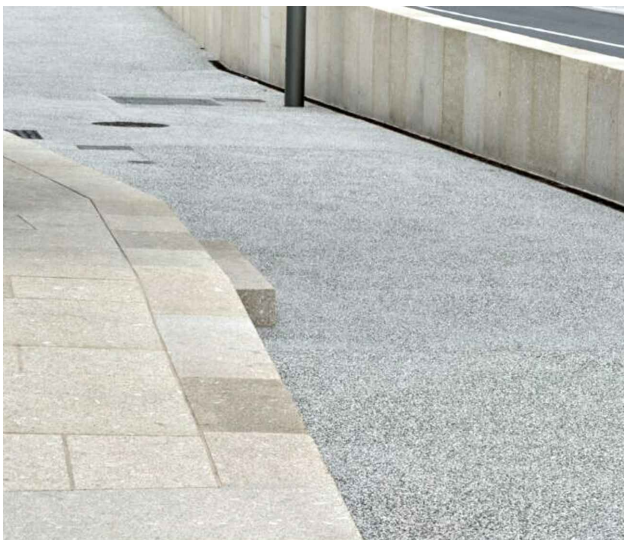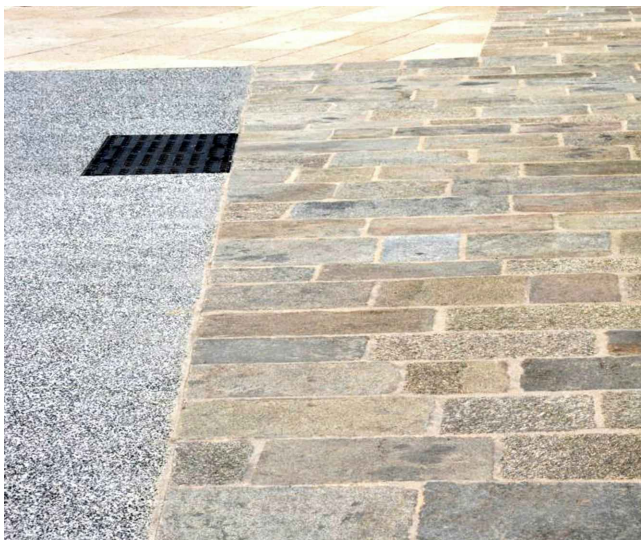

DETALLES ENCUENTROS DIFERENTES MATERIALES Y PIEZAS ESPECIALES E: 1/25

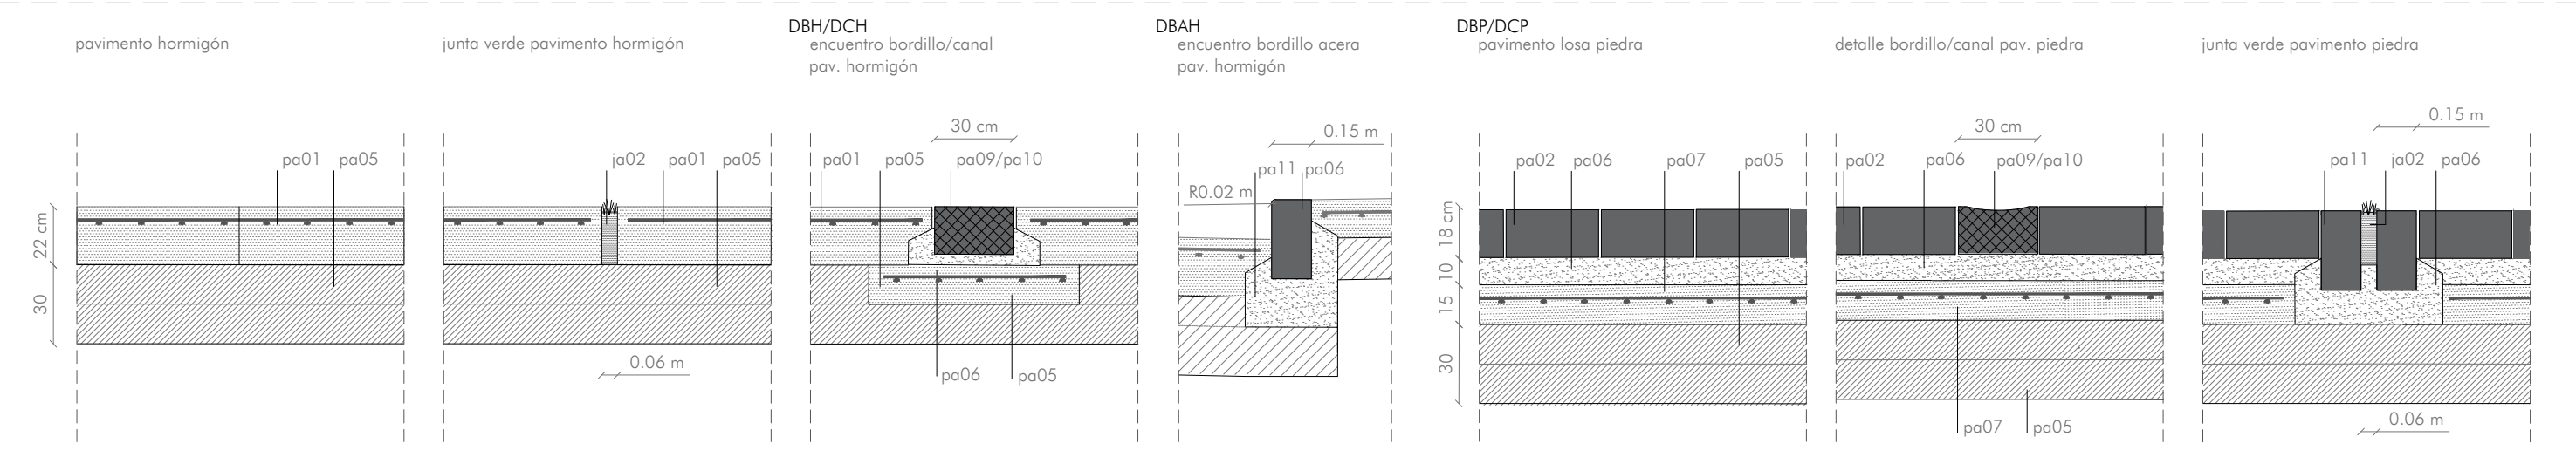

DETALLE SUMIDERO E: 1/25

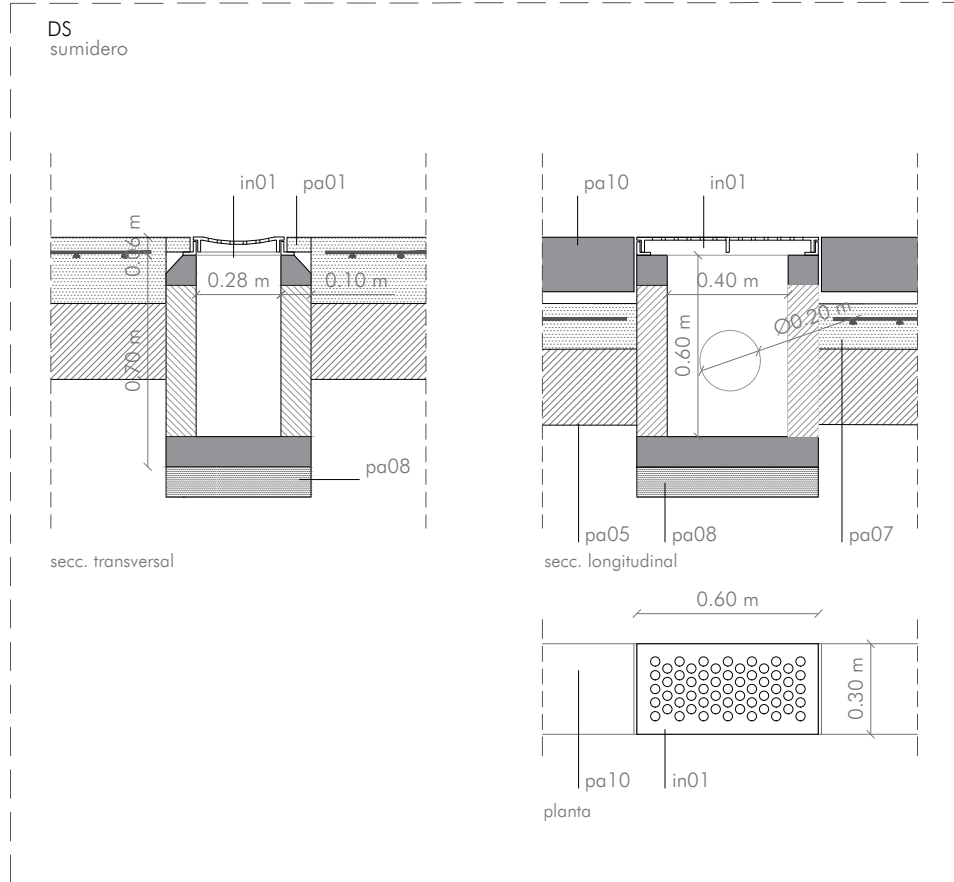

LEYENDA

EXPLANADA
ex01. Explanación compactada al 95% del Proctor Modificado.
ex02. Relleno de pedraplén
PAVIMENTOS/REVESTIMIENTOS/PIEZAS ESPECIALES
pa01. Pavimento de hormigón coloreado, compuesto por solera de hormigón armado tipo HF-4,0 e=22/10 cm, con mallazo, acabado fratasado y pulido mecánico en superficie hasta dejar el árido visto.
pa02. Pavimento de losa de granito del país 'silvestre moreno' 40x60x18 cm, acabado abujardado fino.
pa03. Pavimento de losa de granito del país 'silvestre moreno' 30x30x18 cm, acabado abujardado fino.
pa04. Pavimento de losa de granito del país 'silvestre moreno' 60x100x18 cm, acabado abujardado fino.
pa05. Zahorra natural estabilizada ZN 10.
pa06. Pavimento terrizo continuo de calzin de vidrio, reactivos básicos y árido calibrado moreno.
pa07. Relleno de zahorra artificial ZA 40-25 en tongadas de 15 cm, la última de gravo-cemento.
pa08. Lecho de mortero M-80 de hasta 10 cm.

pa07. Solera de hormigón ligeramente armado HA-25 de 15 cm. de espesor con mallazo.
pa08. Hormigón de limpieza HM-5/B/32.
pa09. Bordillo de granito del país 'silvestre moreno' 30x18 cm. y largos libres a partir de 90 cm. Acabado abujardado fino.
pa10. Bordillo para formación de canal de pluviales de granito del país 'silvestre moreno' 30x18 cm. y largos libres a partir de 90 cm con superficie cóncava. Acabado abujardado fino.
pa11. Pieza de bordillo/borde junta verde de granito del país 'silvestre moreno' 15x30 cm. y largos libres a partir de 90 cm. Acabado abujardado fino. Arista redondeada con Ø2 cm en pieza colocada conformando bordillo. pa12. Piezas de granito del país 'silvestre moreno' para formación de alcorque de dimensiones variables. Acabado abujardado fino.
a. alcorque Tipo 1
b. alcorque Tipo 2
pa13. Aplacado de granito del país 'silvestre moreno' para revestimiento de paramentos verticales (según despiece). Acabado apomazado C-60. Anclaje oculto de acero inoxidable AISI 316 antirrotas.
a. e=6cm y dimensiones 60x90 cm
b. e=8cm y dimensiones 60x120 cm

pa14. Pavimento/piezas de borde de granito del país 'silvestre moreno' de dimensiones 60x120x15/18cm y 120x120x15/18 cm (según despiece. ver detalle). Acabado abujardado fino en caras horizontales y apomazado C-60 en caras verticales.
pa15. Piezas de borde de granito del país 'silvestre moreno' de 120x60cm y espesores variables (según despiece. ver detalle). Acabado abujardado fino en caras horizontales y apomazado C-60 en caras verticales.
pa16. Pieza para formación de escalera de granito del país 'silvestre moreno' de sección 35x15cm y largos variables (según despiece. ver detalle). Acabado abujardado fino.
pa17. Alcorque metálico conformado con chapa de acero S-275 galvanizada en caliente de sección 200x6mm, en formación de circunferencia Ø120 cm. Alcorque tipo 3.
pa18. Pieza de granito del país 'silvestre moreno' para formación de base de apoyo de pies derechos de entramado de madera (ver plano E05)
a. Ø100 cm
b. Ø200 cm
pa19. Pavimento de piezas prefabricadas de hormigón e=20 cm, ancho 1,20 m y largos variables con H-35/B/20/IIIc, acero B500s y recubrimiento 50 mm (ver plano E09)

PROTECCIONES
pro01. Barandilla de pletina metálica de 45x20 mm acero inox AISI 316 y redondas de Ø10 mm. Acabado lacado en blanco.
pro02. Barandilla de redonda Ø16 mm acero inox AISI 316. Acabado lacado en blanco.
ESTRUCTURA
es01. Estructura de hormigón armado HA-30/B/25/IIa, acero B500s y recubrimiento 50 mm (ver plano E04)
es02. Estructura de hormigón armado HA-35/B/20/IIIc, acero B500s y recubrimiento 50 mm (ver planos E06, E07 y E08)
es03. Estructura de hormigón armado HA-25/P/40/IIa, acero B500s y recubrimiento 50 mm (ver planos E05 y E09)
es04. Estructura de entramado de pies derechos y vigas de sección circular Ø200mm de madera aserrada acetilada ≥ C24.
es05. Apoyos de neopreno/anclajes tipo Macalloy
es06. Sistema de anclaje con varilla de conexión Ø16. Resina de conexión
es07. Base pedata prefabricada de hormigón HMF-30/P-2,5-3,0/P/30-48/Qb (ver plano E06).
es08. Relleno hormigón en masa. HM-5/B/32.

INSTALACIONES
in01. Rejilla-sumidero fundición dúctil Clase D-400 kN. Articulada con sistema antirboto, superficie cóncava. Marcos en fundición con lengüetas en esquinas. Dimensiones marco 748x395 mm.
in02. Sistema de impermeabilización y drenaje de muro contención:
-Imprimación y lámina impermeabilizante adherida
-Lámina drenante de nódulos
-Capa separadora
-Grava y tubo de drenaje sobre coma de hormigón aligerado para pendientes
in03. Conducto de PVC- U saneamiento pluviales
in04. Conducto de PVC- U saneamiento fecales
MOBILIARIO
mo01. Banco madera
mo02. Banco muro existente piedra
mo03. Banco borde piedra
mo04. Banco entrada mar piedra
mo05. Banco alcorque
mo06. Grupo contenedores

JARDINERÍA
ja01. Tierra vegetal
ja02. Grava
ja03. Agrostis stolonifera
ja04. Platanus x hispanica
ja05. Acer pseudoplatanus
ja06. Acer platanoides 'Columnare'
ja07. Acer platanoides 'Globosum'
ja08. Phoenix canariensis
ja09. Acer socotrinum 'Pyramidale'
ja10. Populus alba 'Ballerina'
ja11. Prunus serotina 'Amanogawa'
ja12. Camellia japonica
ja13. Armeria maritima 'Splendens'
ja14. Armeria maritima 'Alba'
ja15. Sedum spurius 'tricolor' / Frankenia laevis

PROYECTO CONSTRUCTIVO
ACONDICIONAMIENTO DO BORDE PORTUARIO
PORTO DO SON



XUNTA DE GALICIA
CONSELLERÍA DO MAR

PROMOTOR: PUERTOS DE GALICIA / Director proxecto: Pedro Urquijo Gómez
ARQUITECTOS: CREUS&CARRASCO arquitectos S.L.P.

NOVEMBRO 2018
DETALLES
ESCALAS/25 1/50

[illegible]

Architectural section drawing of a building, showing a staircase and various structural elements. The drawing includes dimensions, material codes (DPP, po01, po05, po06, po07, po08, ex01, ex02), and a detail inset for the staircase landing.


Detail Inset (Top Left):

- Label: DPP DETALLE PIEZA PIEDRA Peldaño
- Dimensions: 30cm, 5cm, 5cm, 35cm

Main Section:

- Overall height: 2.25 m
- Staircase dimensions: 0.15 m (tread), 0.16 m (rise), 0.30 m (width), 0.60 m (width)
- Handrail dimensions: 0.08 m, 0.01 m, 0.16 m
- Roof dimensions: 0.08 m, 2.35 m, 2.02 m, 0.26 m
- Structural elements: línea estructura, po01, po05, po06, po07, po08, ex01, ex02
- Other dimensions: +11.47 m, 0.22 m, 0.81 m, 0.08 m, 0.90 m

EXPLANADA ex01. Explanación compactada al 95% del Proctor Modificado. ex02. Relleno de pedregal		ex08. Relleno hormigón en masa. HM-5/8/32.
PAVIMENTOS/REVESTIMIENTOS/PIEZAS ESPECIALES pa01. Pavimento de hormigón colorado, compuesto por solera de hormigón armado tipo HF-40 $e=22/10$ cm, con malla, acabado fratasado y pulido mecánico en superficie hasta dejar el drido vivo. pa02. Pavimento de losa de granito del país 'silvestre moreno' 40x60x18 cm. acabado abujardado fino. pa03. Pavimento de losa de granito del país 'silvestre moreno' 30x30x18 cm. acabado abujardado fino. pa04. Pavimento de losa de granito del país 'silvestre moreno' 60x100x18 cm. acabado abujardado fino. pa05. Zahorra natural estabilizada ZN 10. pa06. Pavimento terizo continuo de calzin de vidrio, reactivos básicos y árido calibrado moreno. pa07. Relleno de zahorra artificial ZA 40-25 en tongadas de 15 cm, la última de grava-cemento. pa08. Lecho de mortero M-80 de hasta 10 cm. pa09. Solera de hormigón ligeramente armado HA-25 de 15 cm. de espesor con malla. pa08. Hormigón de limpieza HM-5/8/32. pa09. Bordillo de granito del país 'silvestre moreno' 30x18 cm. y largos libres a partir de 90 cm. Acabado abujardado fino. pa10. Bordillo para formación de canal de pluviales de granito del país 'silvestre moreno' 30x18 cm. y largos libres a partir de 90 cm con superficie cónca. Acabado abujardado fino. pa11. Pieza de bordillo/borde junta verde de granito del país 'silvestre moreno' 15x30 cm y largos libres a partir de 90 cm. Acabado abujardado fino. Aristo redondeado con Ø2 cm en piezas colorado conformado bordillo. pa12. Piezas de granito del país 'silvestre moreno' para formación de alcorque de dimensiones variables. Acabado abujardado fino. a. alcorque Tipo 1 b. alcorque Tipo 2 pa13. Aplicado de granito del país 'silvestre moreno' para revestimiento de paramentos verticales (según especie). Acabado apomazado C-60. Anclaje oculto de acero inoxidable AISI 316 antirríneo. a. $e=6$ cm y dimensiones 60x90 cm b. $e=8$ cm y dimensiones 60x120 cm	pa14. Pavimento/piezas de borde de granito del país 'silvestre moreno' de dimensiones 60x120x15/18 cm y 120x120x15/18 cm (según especie. ver detalle). Acabado abujardado fino en caras horizontales y apomazado C-60 en caras verticales. pa15. Piezas de borde de granito del país 'silvestre moreno' de 120x60 cm y espesores variables (según especie. ver detalle). Acabado abujardado fino en caras horizontales y apomazado C-60 en caras verticales. pa16. Piezas para formación de banco de granito del país 'silvestre moreno' de dimensiones 60x120x15 cm y respaldo de 60x120x20 cm (según especie. ver detalle). pa17. Piezas para formación de caras horizontales y apomazadas C-60 en caras verticales. pa18. Pieza para formación de escalera de granito del país 'silvestre moreno' de sección 35x15 cm y largos variables (según especie. ver detalle). Acabado abujardado fino. pa19. Alcorque metálico conformado con chapa de acero S-275 galvanizado en caliente de sección 200x6 mm, en formación de circunferencia Ø120 cm. Alcorque tipo 3. pa18. Pieza de granito del país 'silvestre moreno' para formación de base de apoyo de pies derechos de entramado de madera (ver plano E05) a. Ø100 cm b. Ø200 cm pa19. Pavimento de piezas prefabricadas de hormigón $e=20$ cm, ancho 1,20 m y largos variables con H-35/8/20/IIIc, acero B500 y recubrimiento 50 mm(ver plano E09)	INSTALACIONES in01. Rueda sumidera función diócil Clase D-400 kN. Articulada con sistema entribo, superficie cónca. Marcos en fundición con lengüetas en esquinas. Dimensiones marco 748x395 mm. in02. Sistema de impermeabilización y drenaje de muro contención: -Impregnación y lámina impermeabilizante adherida -Lámina drenante de nodulos -Caja separadora -Grava y tubo de drenaje sobre cama de hormigón aligerado para pendientes in03. Conducto de PVC. U saneamiento pluviales in04. Conducto de PVC-U saneamiento fecales MOSILARIO mo01. Banco madera mo02. Banco muro existente piedra mo03. Banco borde piedra mo04. Banco entrada mar piedra mo05. Banco alcorque mo06. Grupo contenedores
JARDINERÍA ja01. Tierra vegetal ja02. Grava ja03. <i>Agrastis stolonifera</i> ja04. <i>Platanus x hispánica</i> ja05. <i>Acer pseudoplatanus</i> ja06. <i>Acer platanoides</i> ja07. <i>Acer platanoides</i> 'Columnare' ja08. <i>Acer platanoides</i> 'Globosum' ja09. <i>Phoenix canariensis</i> ja09. <i>Acer saccharinum</i> 'Pyramidal' ja10. <i>Populus alba</i> 'Baileana' ja11. <i>Pinus serotina</i> 'Araucagaya' ja12. <i>Camellia japonica</i> ja13. <i>Armeria maritima</i> 'Splendens' ja14. <i>Armeria maritima</i> 'Alba' ja15. <i>Sedum spurius</i> 'tricolor' / <i>Franklinia laevis</i>	PROTECCIONES pro01. Barandilla de platinia metálica de 45x20 mm acero inox AISI 316 y redondos de Ø 10 mm. Acabado mate. pro02. Barandilla de redando Ø16 mm acero inox AISI 316. Acabado mate. ESTRUCTURA es01. Estructura de hormigón armado HA-30/8/25/IIa, acero B500s y recubrimiento 50 mm (ver plano E04) es02. Estructura de hormigón armado HA-35/8/20/IIIc, acero B500s y recubrimiento 50 mm (ver planos E06, E07 y E08) es03. Estructura de hormigón armado HA-25/40/IIa, acero B500s y recubrimiento 50 mm (ver planos E05 y E09) es04. Estructura de entramado de pies derechos y vigas de sección circular Ø200mm de madera aserrada ocellada $\geq$ C24. es05. Apoyos de neopreno/anclajes tipo Macalloy es06. Sistema de anclaje con varilla de conexión Ø16. Resina de conexión es07. Base peltado prefabricada de hormigón HM-30/P-2,5-3,0/30-48/Qb (ver plano E06).	JARDINERÍA ja01. Tierra vegetal ja02. Grava ja03. <i>Agrastis stolonifera</i> ja04. <i>Platanus x hispánica</i> ja05. <i>Acer pseudoplatanus</i> ja06. <i>Acer platanoides</i> ja07. <i>Acer platanoides</i> 'Columnare' ja08. <i>Acer platanoides</i> 'Globosum' ja09. <i>Phoenix canariensis</i> ja09. <i>Acer saccharinum</i> 'Pyramidal' ja10. <i>Populus alba</i> 'Baileana' ja11. <i>Pinus serotina</i> 'Araucagaya' ja12. <i>Camellia japonica</i> ja13. <i>Armeria maritima</i> 'Splendens' ja14. <i>Armeria maritima</i> 'Alba' ja15. <i>Sedum spurius</i> 'tricolor' / <i>Franklinia laevis</i>

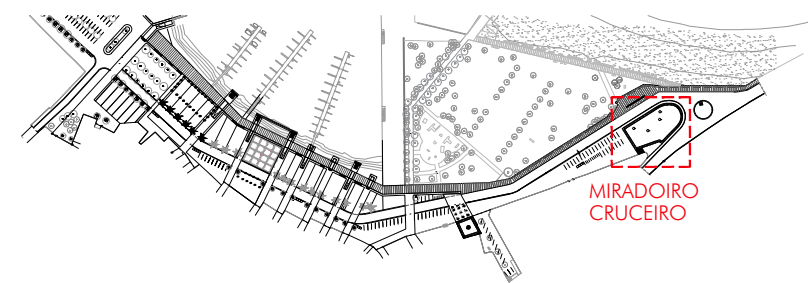




XUNTA DE GALICIA
 CONSELLERÍA DO MAR
 PROMOTOR: PORTOS DE GALICIA / Director proxecto: Pedro Urquijo Gómez
 ARQUITECTOS: CREUSECARRASCO arquitectos S.L.P.


MIRADOIRO CRUCEIRO

ESCALAS:
1/25 1/100
14


DETALLE PAVIMENTOS PRAZA BARRANQUEIRA E: 1/100

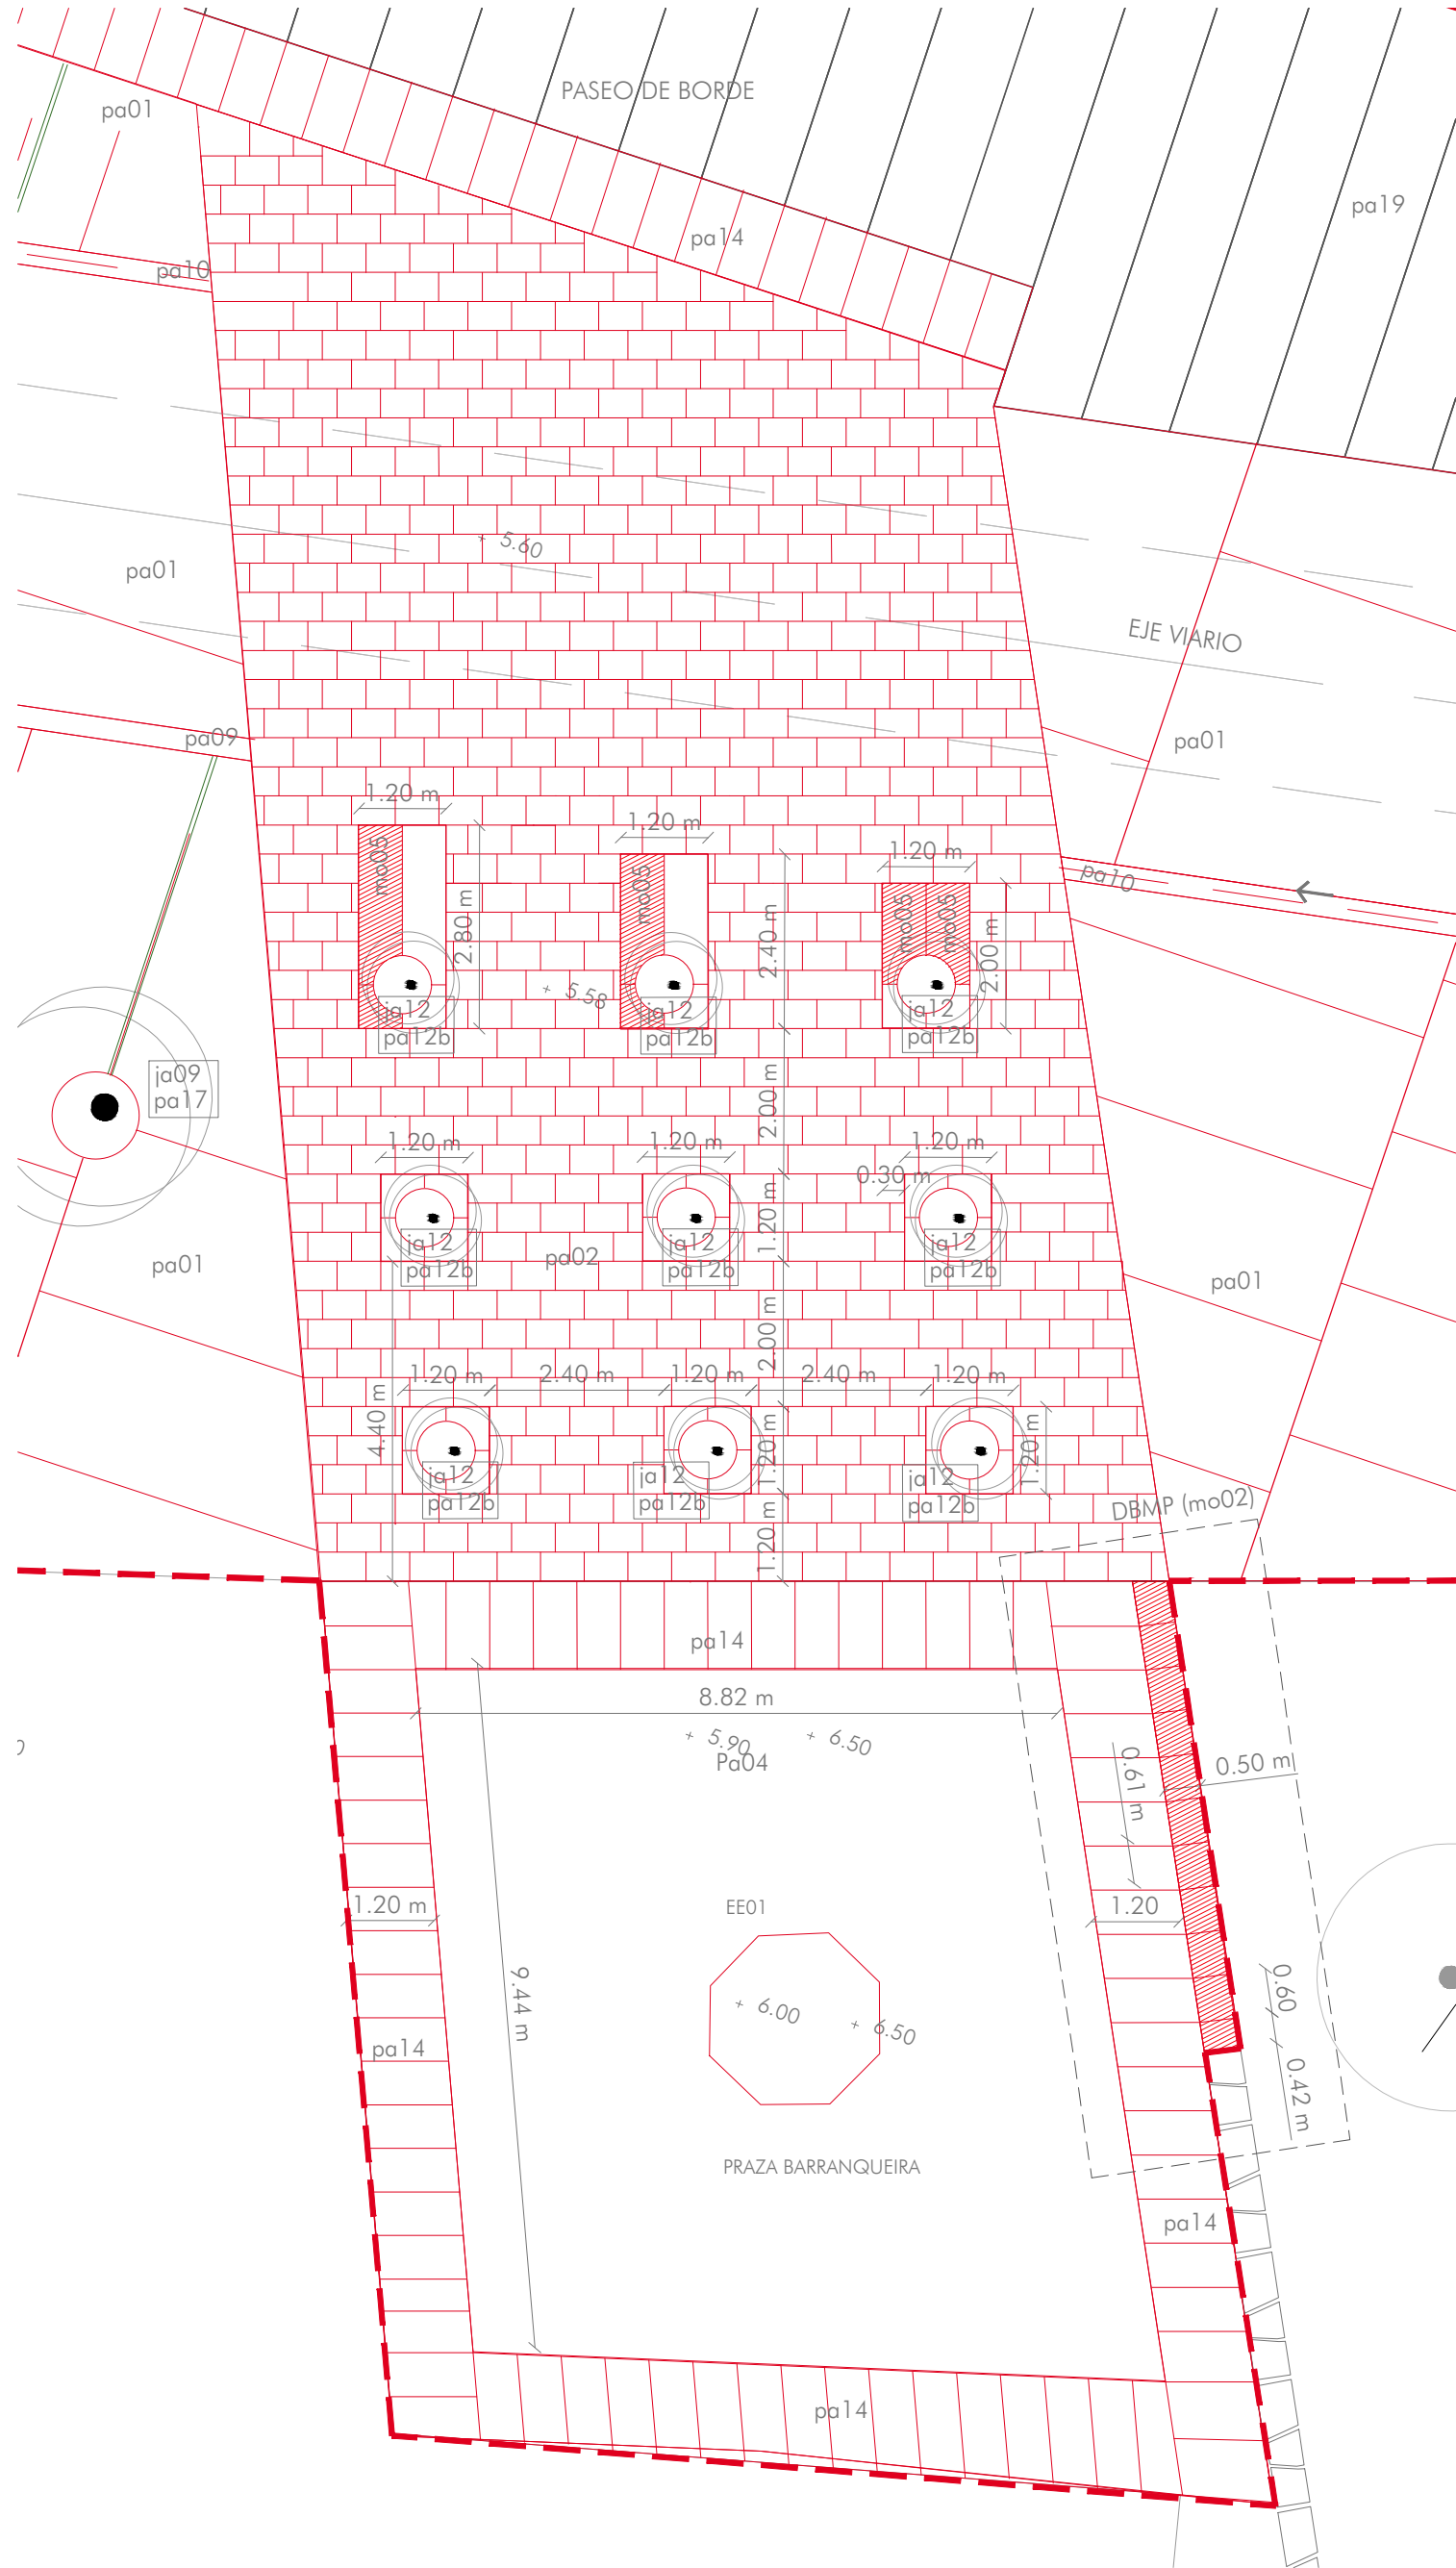


DBMP PLANTA: DETALLE BANCO MURO PIEDRA PLANTA (mo02) E: 1/50

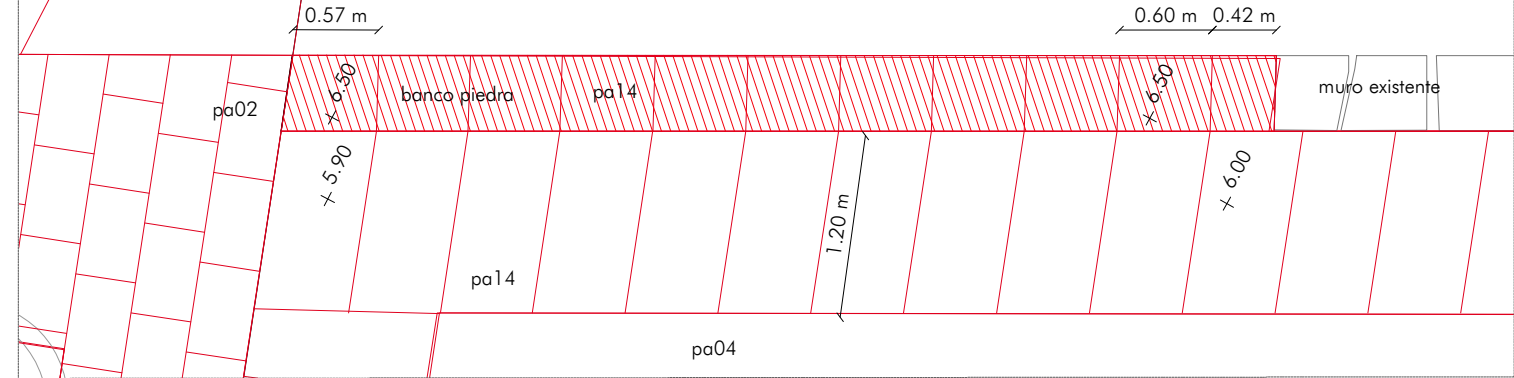


DBMP ALZADO: DETALLE BANCO MURO PIEDRA ALZADO E: 1/50

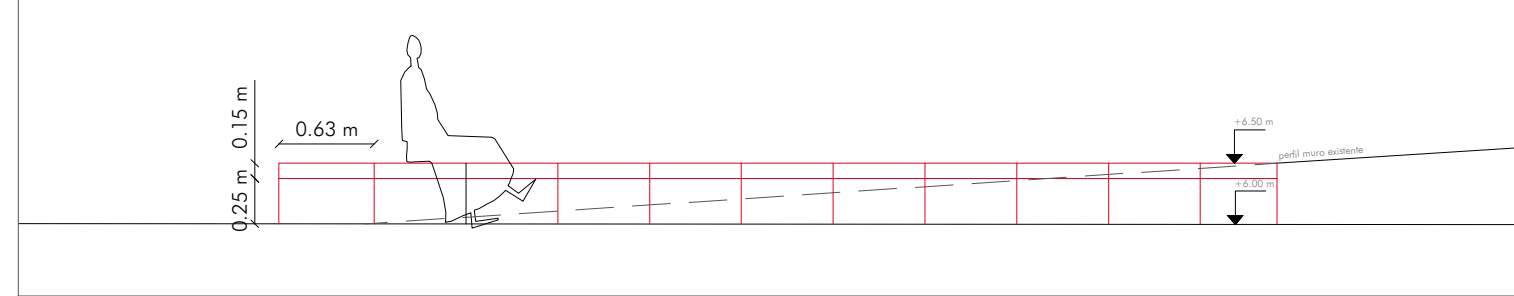

DPB+DA2: DETALLE PIEDRA BORDE + ALCORQUE TIPO 2 E: 1/25

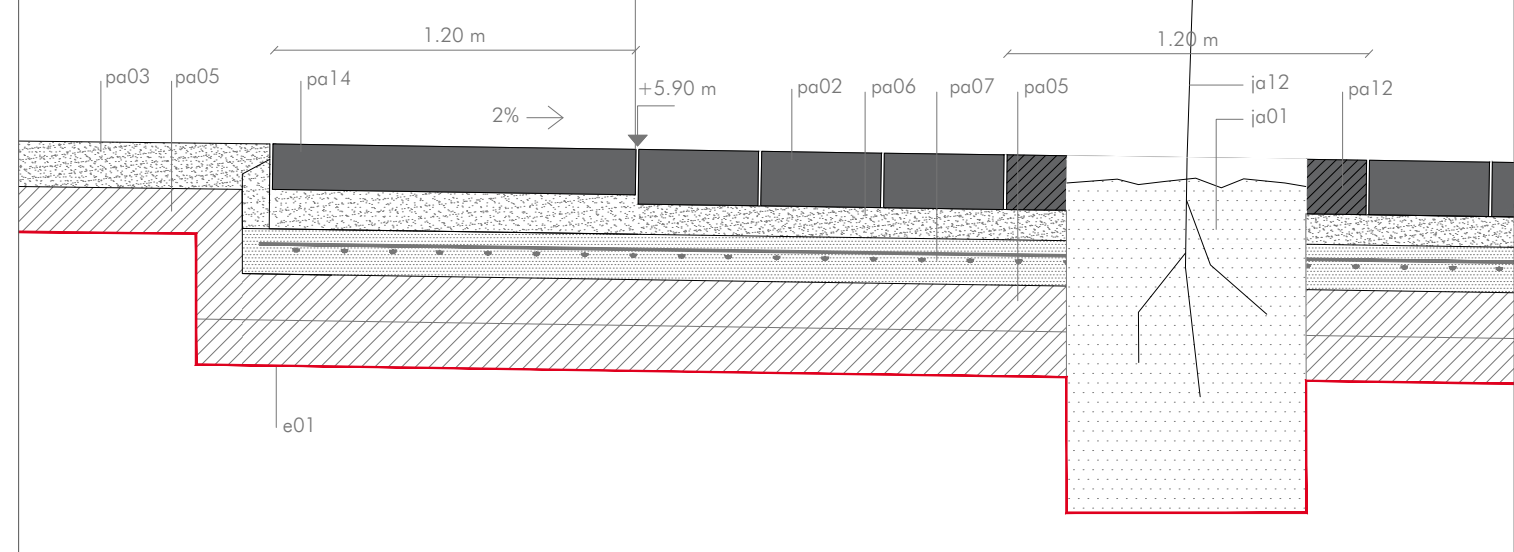


DETALLE PAVIMENTOS ESPAZO SECADOIRO E: 1/100

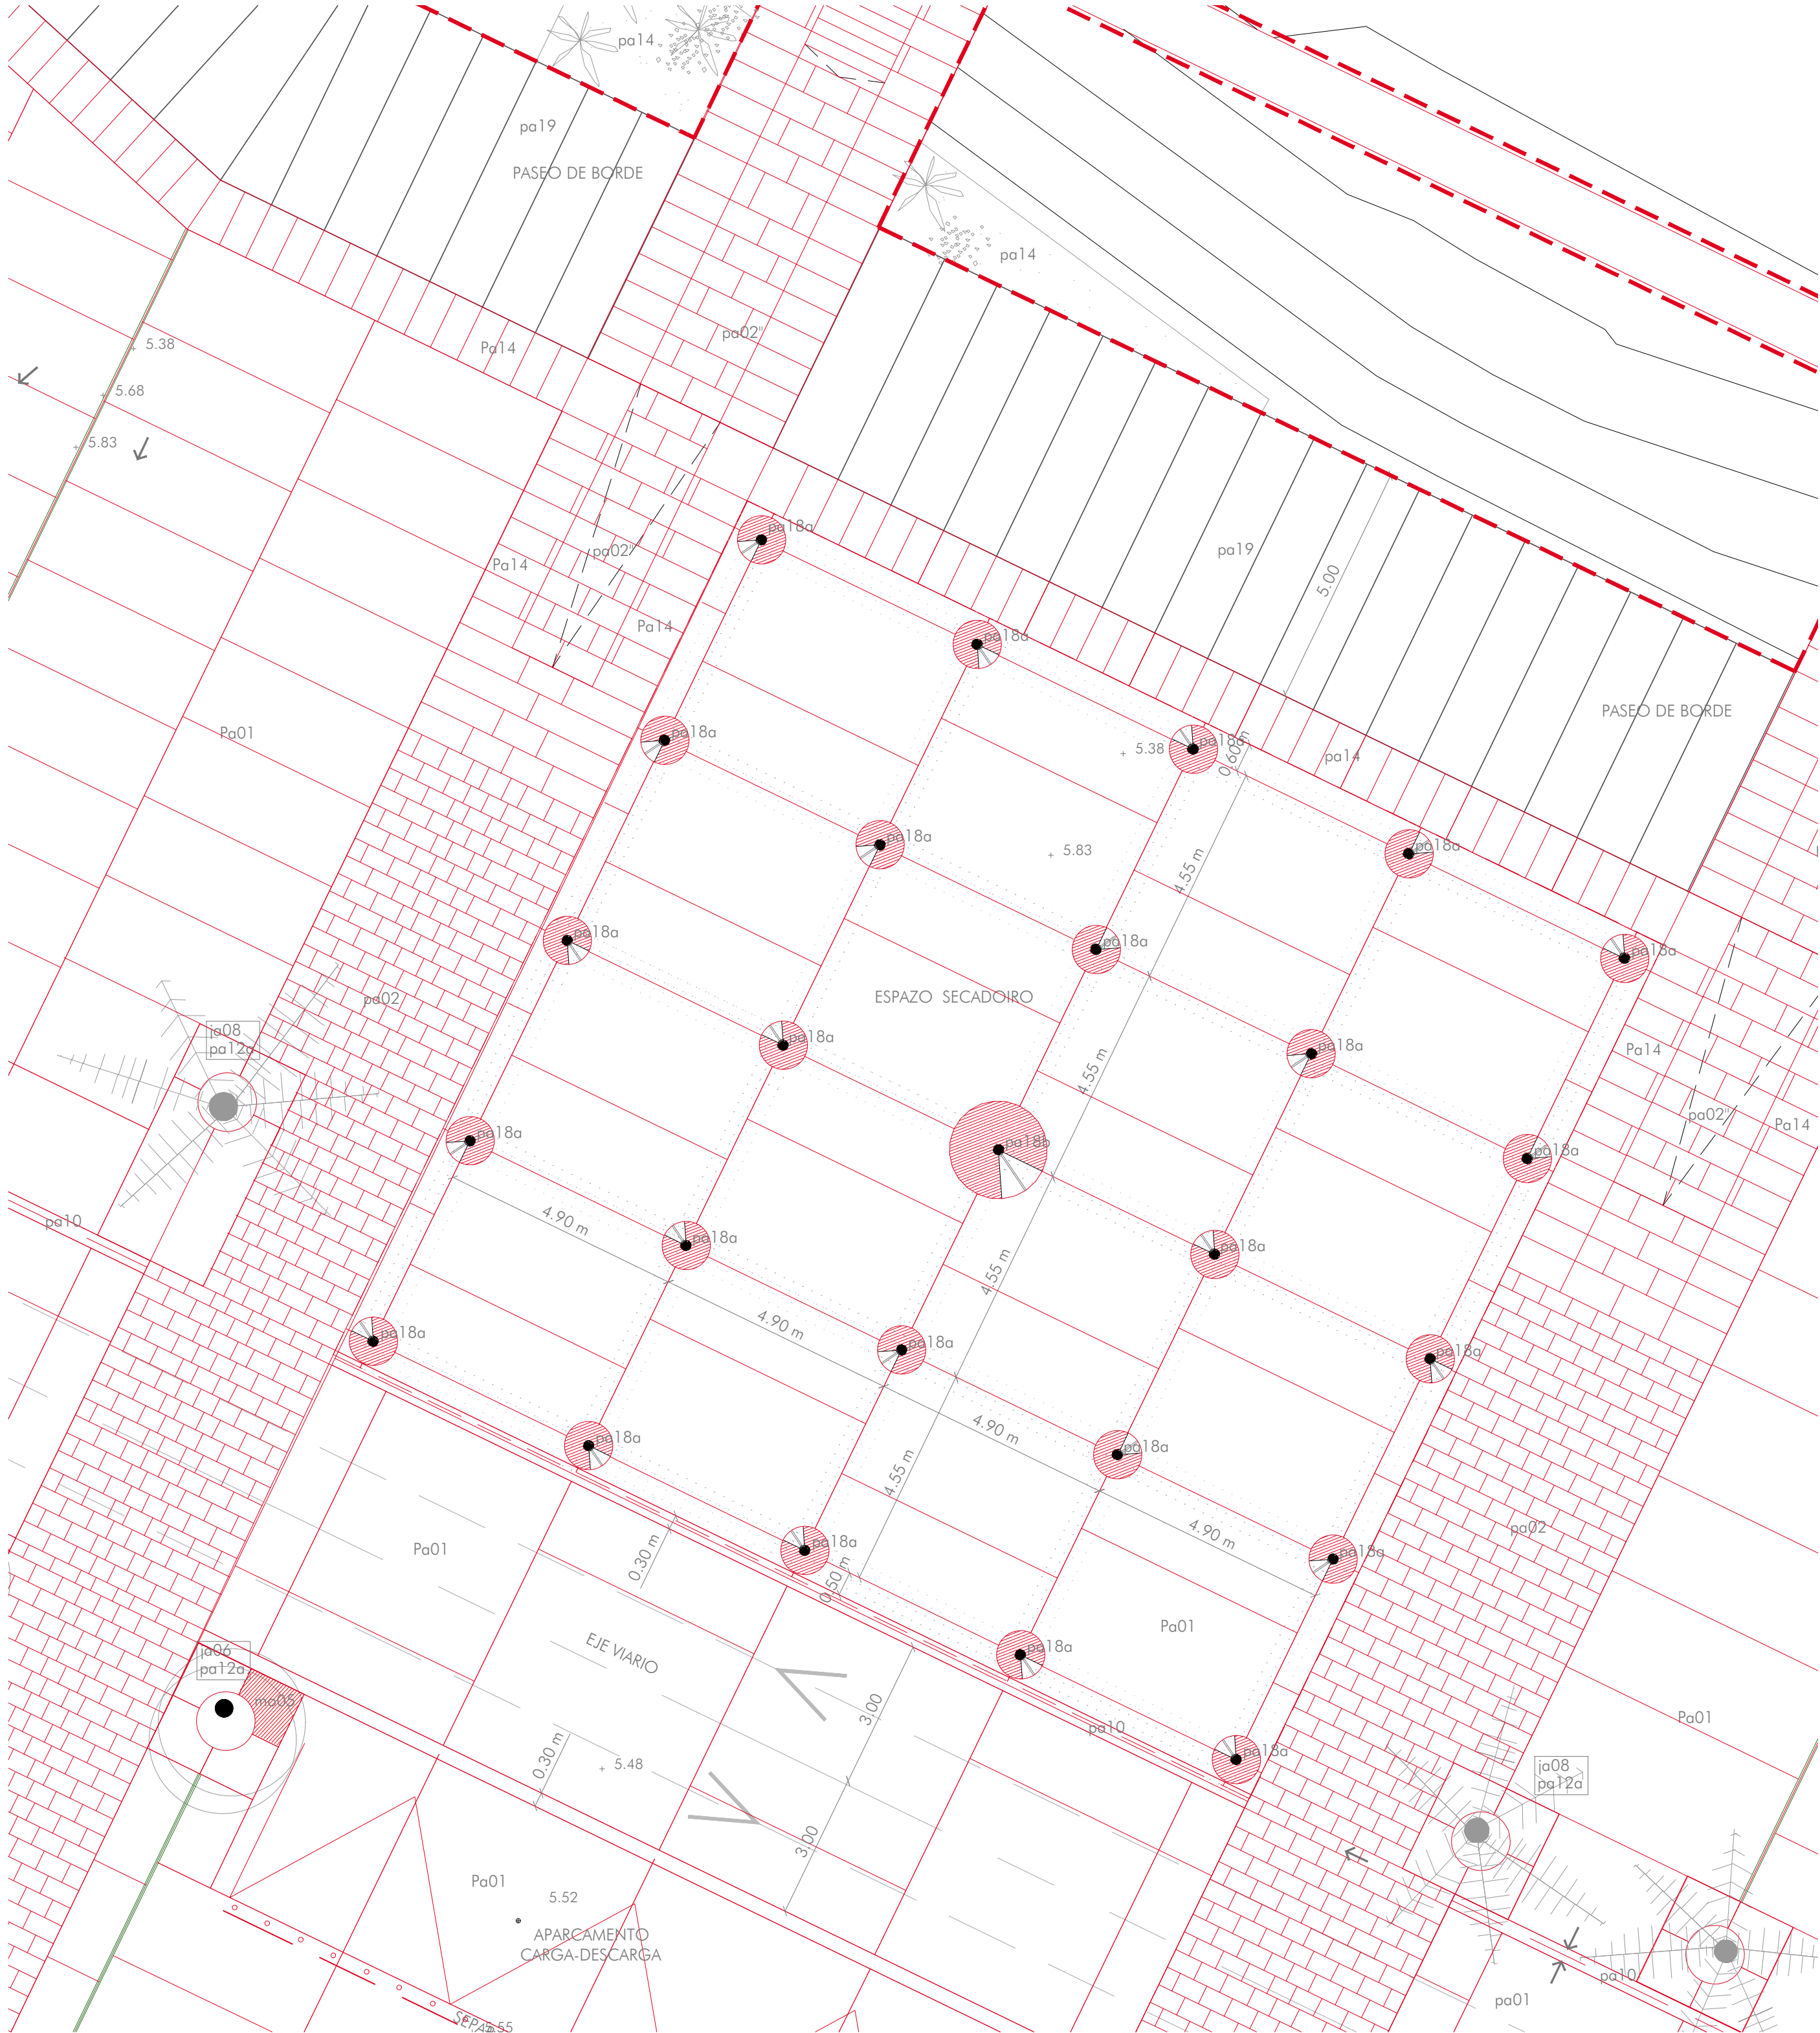


DETALLE ESPAZO SECADOIRO ALZADO E:1/100



DPBS: DETALLE PIEDRA BORDE/BANCO(mo03) E:1/25

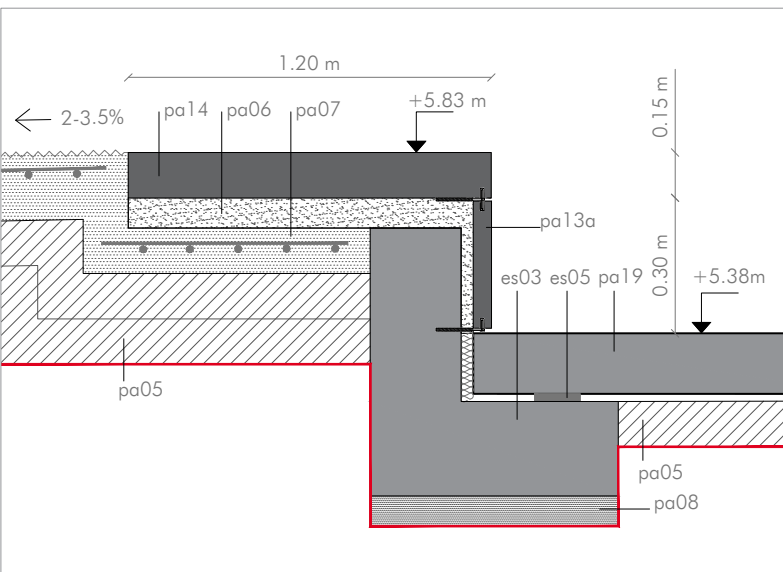


DETALLE CIMENTACIÓN SECADOIRO E:1/25

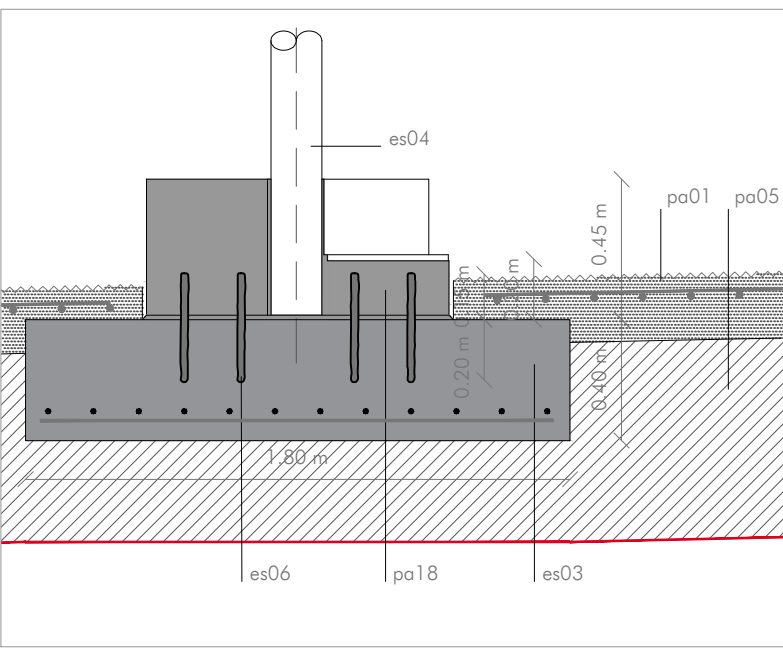


LEYENDA

EXPLANADA ex01. Explenación compactada al 95% del Proctor Modificado. ex02. Relleno de pedreglín PAVIMENTOS/REVESTIMIENTOS/PIEZAS ESPECIALES pa01. Pavimento de hormigón coloreado, compuesto por solera de hormigón armado tipo HF-4.0 e=22/10 cm, con mallazo, acabado fratasado y pulido mecánico en superficie hasta dejar el árido visto. pa02. Pavimento de losa de granito del país 'silvestre moreno' 40x60x18 cm. acabado abujardado fino. pa03. Pavimento de losa de granito del país 'silvestre moreno' 30x30x18 cm. acabado abujardado fino. pa04. Pavimento de losa de granito del país 'silvestre moreno' 60x100x18 cm. acabado abujardado fino. pa05. Pavimento de losa de granito del país 'silvestre moreno' 60x100x18 cm. acabado abujardado fino. pa06. Zahorra natural estabilizada ZN 10. pa07. Pavimento terrizo continuo de colán de vidrio, reactivos básicos y árido calibrado moreno. pa08. Relleno de zahorra artificial ZA 40-25 en tongadas de 15 cm, la última de grava-cemento. pa09. Solera de hormigón ligeramente armado HA-25 de 15 cm. de espesor con mallazo. pa10. Hormigón de limpieza HM-5/B/32. pa11. Bordillo de granito del país 'silvestre moreno' 30x18 cm. y largos libres a partir de 90 cm. Acabado abujardado fino. pa12. Bordillo para formación de canal de pluviales de granito del país 'silvestre moreno' 30x18 cm. y largos libres a partir de 90 cm con superficie cóncava. Acabado abujardado fino. pa13. Pieza de bordillo/borde junta verde de granito del país 'silvestre moreno' 15x30 cm. y largos libres a partir de 90 cm. Acabado abujardado fino. Aristo redondeado con Ø2 cm en pieza colocada conformando bordillo. pa14. Piezas de granito del país 'silvestre moreno' para formación de alcorque de dimensiones variables. Acabado abujardado fino. pa15. alcorque Tipo 1 pa16. alcorque Tipo 2 pa17. Alpicado de granito del país 'silvestre moreno' para revestimiento de paramentos verticales (según despiece). Acabado apomazado C-60. Anclaje oculto de acero inoxidable AISI 316 antivulco. pa18. e=6cm y dimensiones 60x90 cm pa19. e=8cm y dimensiones 60x120 cm pa20. Pavimento/piezas de borde de granito del país 'silvestre moreno' de dimensiones 60x120x15/18cm y 120x120x15/18 cm (según despiece. ver detalle). Acabado abujardado fino en caras horizontales y apomazado C-60 en caras verticales. pa21. Piezas de borde de granito del país 'silvestre moreno' de 120x60cm y espesores variables (según despiece. ver detalle). Acabado abujardado fino en caras horizontales y apomazado C-60 en caras verticales. pa22. Piezas para formación de escalera de granito del país 'silvestre moreno' de sección 35x15cm y largos variables (según despiece. ver detalle). Acabado abujardado fino. pa23. Alcorque metálico conformado con chapa de acero S-275 galvanizado en caliente de sección 200x6mm, en formación de circunferencia Ø120 cm. Alcorque tipo 3. pa24. Pieza de granito del país 'silvestre moreno' para formación de base de apoyo de pies derechos de entramado de madera (ver plano E05) pa25. Ø100 cm pa26. Ø200 cm pa27. Pavimento de piezas prefabricadas de hormigón e=20 cm, ancho 1,20 m y largos variables con H-35/8/20/IIIc, acero B500s y recubrimiento 50 mm(ver plano E06)	E09) PROTECCIONES pro01. Barandilla de pletina metálica de 45x20 mm acero inox AISI 316 y redondos de Ø10 mm. Acabado mate. pro02. Barandilla de redondo Ø16 mm acero inox AISI 316. Acabado mate. ESTRUCTURA es01. Estructura de hormigón armado HA-30/8/25/IIIc, acero B500s y recubrimiento 50 mm (ver plano E04) es02. Estructura de hormigón armado HA-35/8/20/IIIc, acero B500s y recubrimiento 50 mm (ver planos E06, E07 y E08) es03. Estructura de hormigón armado HA-25/P/40/IIa, acero B500s y recubrimiento 50 mm (ver planos E05 y E09) es04. Estructura de entramado de pies derechos y vigas de sección circular Ø200mm de madera aserrada acedada ≥ C24. es05. Apoyos de neopreno/anclajes tipo Macally es06. Sistema de anclaje con varilla de conexión Ø16. Resina de conexión es07. Base pediatra prefabricada de hormigón HMf-30/P-2,5-3,0/P/30-48/IIb (ver plano E06) es08. Relleno hormigón en masa. HM-5/B/32. INSTALACIONES in01. Rejilla-sumidero fundición dúctil Clase D-400 kN. Articulada con sistema antrito, superficie cóncava. Marcos en fundición con lengüetas en esquinas. Dimensiones marco 748x995 mm in02. Sistema de impermeabilización y drenaje de muro contención: -Imprimación y lámina impermeabilizante adherida -Lámina drenante de nódulos -Capa separadora -Grava y tubo de drenaje sobre cama de hormigón aligerado para pendientes in03. Conducto de PVC. U saneamiento pluviales in04. Conducto de PVC. U saneamiento fecales MOBILIARIO mo01. Banco madera mo02. Banco muro existente piedra mo03. Banco borde piedra mo04. Banco entrada mar piedra mo05. Banco alcorque mo06. Grupo contenedores JARDINERÍA ja01. Tierra vegetal ja02. Grava ja03. Agrostis stolonifera ja04. Platanus x hispanica ja05. Acer pseudoplatanus ja06. Acer platanoides 'Columnar' ja07. Acer platanoides 'Globosum' ja08. Phoenix canariensis ja09. Acer saccharinum 'Pyramidal' ja10. Populus alba 'Italica' ja11. Prunus serotina 'Amanogawa' ja12. Camellia japonica ja13. Armeria maritima 'Splendens' ja14. Armeria maritima 'Alba' ja15. Sedum spectabile 'tricolor' / Frankia laevis
--	--

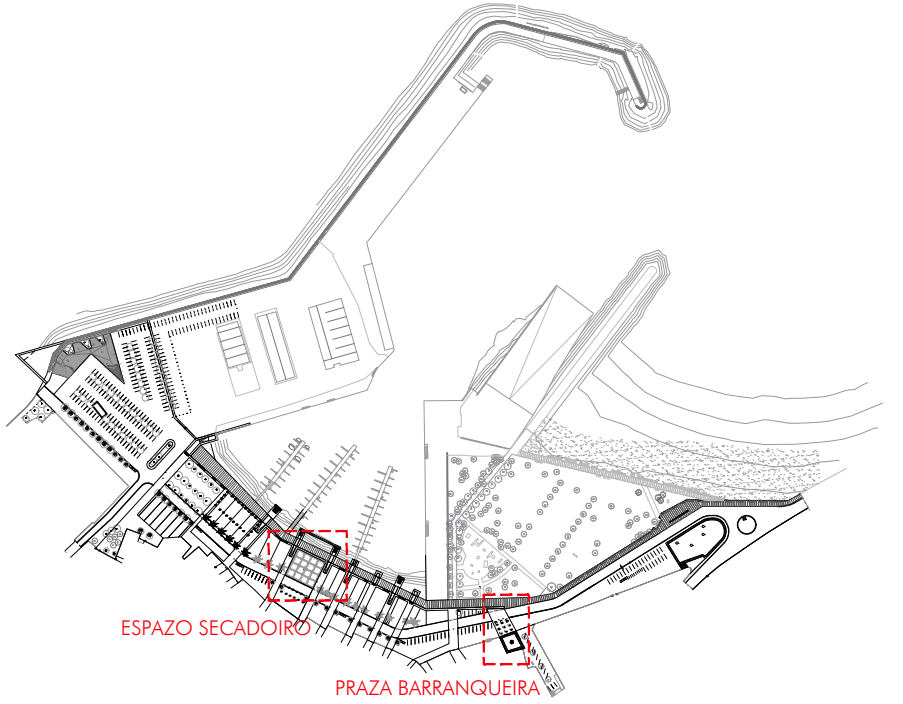

01_Pavimento de piedra a nivel con pavimento
hormigón prefabricado y hormigón árido visto.
02_Línea de apoyo en escollera existente (no
vuela)
03_Línea pendiente escollera existente desde
coronación
07_Escaleras de bajada sobre escollera
En tipo 1.1 coincide con escalera existente.

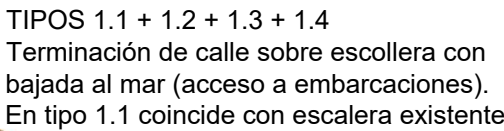

The floor plan shows a grid of plots. The top row consists of plots pa01, pa14 (1.20 m wide), pa19 (5.00 m wide), and a 2.40 m wide section. The right side has a 3.30 m wide section and a 1.20 m wide section. The bottom row consists of plots pa01, pa14, pa19, and a 5.70 m wide section. The central area is divided into plots pa02, pa02', and pa02''. The right side of the central area has a 3.63 m wide section and a 1.20 m wide section. The bottom right corner has a 4.32 m wide section. The plan includes a central green area with a triangular feature and a small rectangular structure on the right.

REVESTIMIENTOS/REVESTIMIENTOS/REVESTIMIENTOS

PAVIMENTO DE CEMENTO PARA PAVIMENTO PARA SOLERA DE HORMIGÓN ARMADO
Tipo 1, 2, 8

pa07. Solera de hormigón ligeros armada HA-25 de 15 cm. de espesor con mallo.

pa08. Hormigón de limpieza HMA-5/B-32.

pa09. Bordillo de granto del tipo "silvestre mareno" 30x18 cm. y largos litora a partir de 30 cm. Acabado abocardado fino.

pa10. Bordillo de granto de canal de pluviales de granto del tipo "silvestre mareno" 30x18 cm y largos litora a partir de 30 cm con superficie cóncava. Acabado abocardado fino.

pa11. Bordillo de granto/borde junto verde de granto del tipo "silvestre mareno" 15x30 cm. y largos litora a partir de 30 cm. Acabado abocardado fino. Azule redondeado con Ø2 cm en pieza cóncava conformando bordillo. pa12. Piezas de granto del tipo "silvestre mareno" para formación de alcorque de dimensiones variables. Acabado abocardado fino.

a. alcorque tipo 1

b. alcorque tipo 2

pa13. Asfalto en granto del tipo "silvestre mareno" para revestimiento de parámetros variables (según especie). Acabado opacozado C-60. Anchoe alcove de acero inoxidable AISI 316 antirreflexo.

a. b=6cm / dimensiones d=60cm

b. b=8cm / dimensiones d=60x120 cm

p14, Pivote/punto de pivote de grado del panel "silvestre" menor de 120x60cm y espesores variables abujardado fino en caras horizontales y apomazotado C-60 en caras verticales.
 p15, P15, P16, pieza de grado del panel "silvestre" menor de 120x60cm y espesores variables abujardado fino en caras horizontales y apomazotado C-60 en caras verticales.
 p16, Pieza de grado para escalera de grado del panel "silvestre" menor de 120x60cm y largos variables (con chapas de pivote: ver detalle). Abujardado fino.
 p17, Alcorque metálico conformado con chapa de acero S-275 galvanizado en caliente de sección 20x60mm, en formación de circunferencia Ø120 cm. Alcorque Ø120 cm.
 p18, Pieza de grado del panel "silvestre" mayor para formación de base de apoyo de pies derechos de entramado de madera (ver plano EUS).
 e, Ø100 cm
 e, Ø200 cm
 p19, Pivote/punto de pivote de grado/punto de hormigón = 20 cm, ancho 1,20 m y largo 1,20 m, conformado con H-35/38/39/39c, acero B500s y recubrimiento 50 mm/plano E09.

PROTECCIONES
 -Barandilla de platinio metálica de 45x20 mm acero inox AISI 316 y redondos de Ø 10 a Ø 16 mm Acabado lacado en blanco
 -Barro02, Barandilla de redondo Ø16 mm acero inox AISI 316. Acabado lacado en blanco

ESTRUCTURA
 -Barro01, Estructura de hormigón armado HA-30/8/25/II/a, acero B500s y recubrimiento de 25 mm (ver planos E04 y E05)
 -Barro02, Estructura de hormigón armado HA-35/8/20/II/c, acero B500s y recubrimiento de 25 mm (ver planos E06, E07 y E08)
 -Barro03, Estructura de hormigón armado HA-30/8/25/II/a, acero B500s y recubrimiento de 25 mm (ver planos E09 y E10)
 -Barro04, Estructura de entramado de pines derechos y vigas de sección circular Ø200mm de madera acedratada con certificación C24.
 -Barro05, Arcoyes de redonde (arandera) tipo Macaluzzi
 -Barro06, Sistema de anclaje con varilla de conexión Ø16. Resina de conexión
 -Barro07, Base pedestal prefabricada de hormigón HMW-30/P-2,5-30/P/30-48 Qb (ver planos E11 y E12)
 -Barro08, Reflejo hormigón en masa. HM-5/8-5/2

INSTALACIONES

- in01_Repello sumidero fundición ductil Clase D-400 kN. Articulada con sistema antivibras, superficie chapada. Marcas en fundición con lengüetas en aquejados.
- in02_DimENSIONES marco: 748x395 mm.
- in03_Sistema de impermeabilización y drenaje de muro contención:
 - Impermeación y lámina impermeabilizante ondulada
 - Lámina drenadora de nodulos
 - Capa separadora
 - Grava: tubo de drenaje sobre cama de hormigón aligerado para pendientes
- in03_Conducto de PVC-U saneamiento pluvial
- in04_Conducto de PVC-U saneamiento fecales

Mobiliario

- mob01_Banco madera
- mob02_Banco muro existente piedra
- mob03_Banco borde piedra
- mob04_Banco entredado mar piedra
- mob05_Banco bloque
- mob06_Grupo contenedores


JARDINERIA

- pa01. Tierra vegetal
- pa02. Grava
- pa03. *Agrostis stolonifera*
- pa04. *Platanus x hispanica*
- pa05. *Acer pseudoplatanus*
- pa06. *Acer platanoides* 'Columnare'
- pa07. *Acer platanoides* 'Globosum'
- pa08. *Phoenix canariensis*
- pa09. *Acer saccharinum* 'Pyramidale'
- pa10. *Populus alba* 'Boleale'
- pa11. *Prunus serrulata* 'Amanogawa'
- pa12. *Camellia japonica*
- pa13. *Armeria maritima* 'Splendens'
- pa14. *Armeria maritima* 'Alba'
- pa15. *Sedum sprepus* 'Tricolor' / *Frankenia laevis*

PROXECTO BÁSICO E DE EXECUCIÓN ACONDICIONAMENTO DO BORDE PORTUARIO PORTO DO SON		NOVEMBRO 2018
	 XUNTA DE GALICIA CONSELLERÍA DO MAR	ENTRADAS MAR TIPO 1
PROMOTOR: PORTOS DE GALICIA / Director proxecto: Pedro Urquijo Gómez ARQUITECTOS: CRELUSA CARRASCO arquitectos S.L.P.		ESCALAS: 1/25 1/100
		16

VISTA ENTRADA MAR PASEO TIPO 2


01_Pavimento de piedra a nivel con pavimento hormigón prefabricado y hormigón árido visto.
02_Línea de apoyo en escollera existente (no vuela)
03_Línea pendiente escollera existente desde coronación
04_Pantalan existente

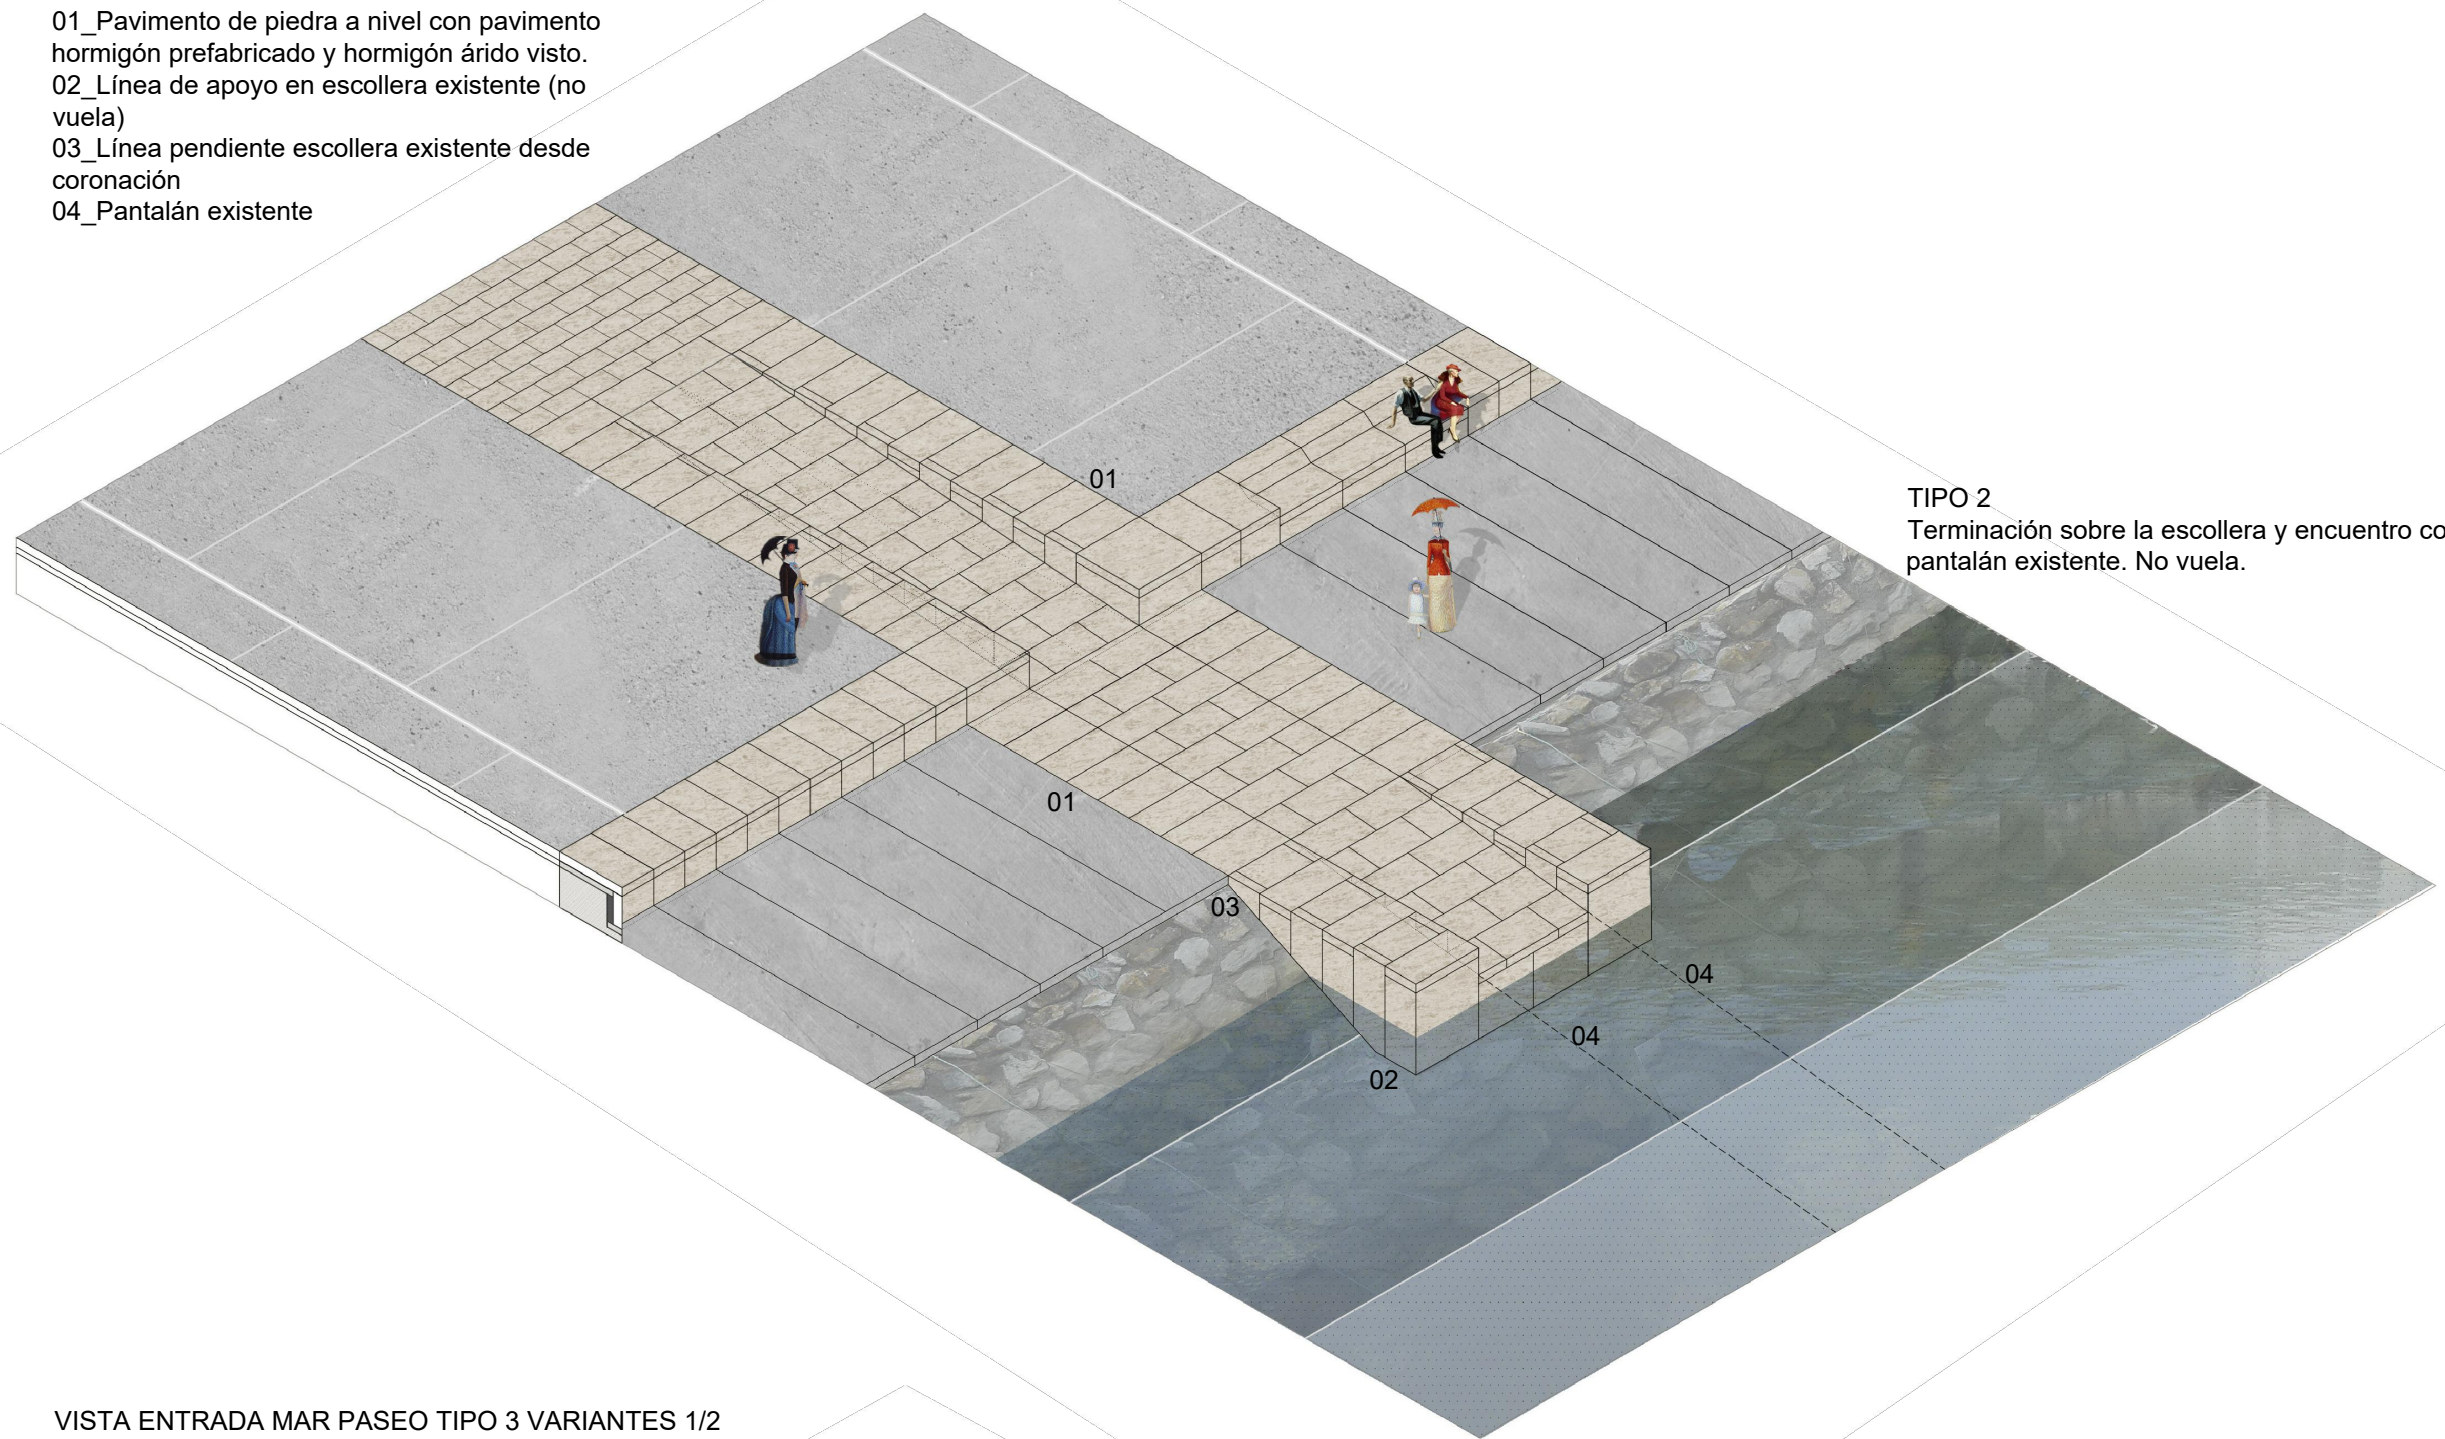

TIPO 2
Terminación sobre la escollera y encuentro con pantalan existente. No vuela.


VISTA ENTRADA MAR PASEO TIPO 3 VARIANTES 1/2

01_Pavimento de piedra a nivel con pavimento hormigón prefabricado y hormigón árido visto.
03_Línea pendiente escollera existente desde coronación
05_Terreno existente entre escollera y paseo (plantación)
06_Apoyo horizontal sobre terreno existente

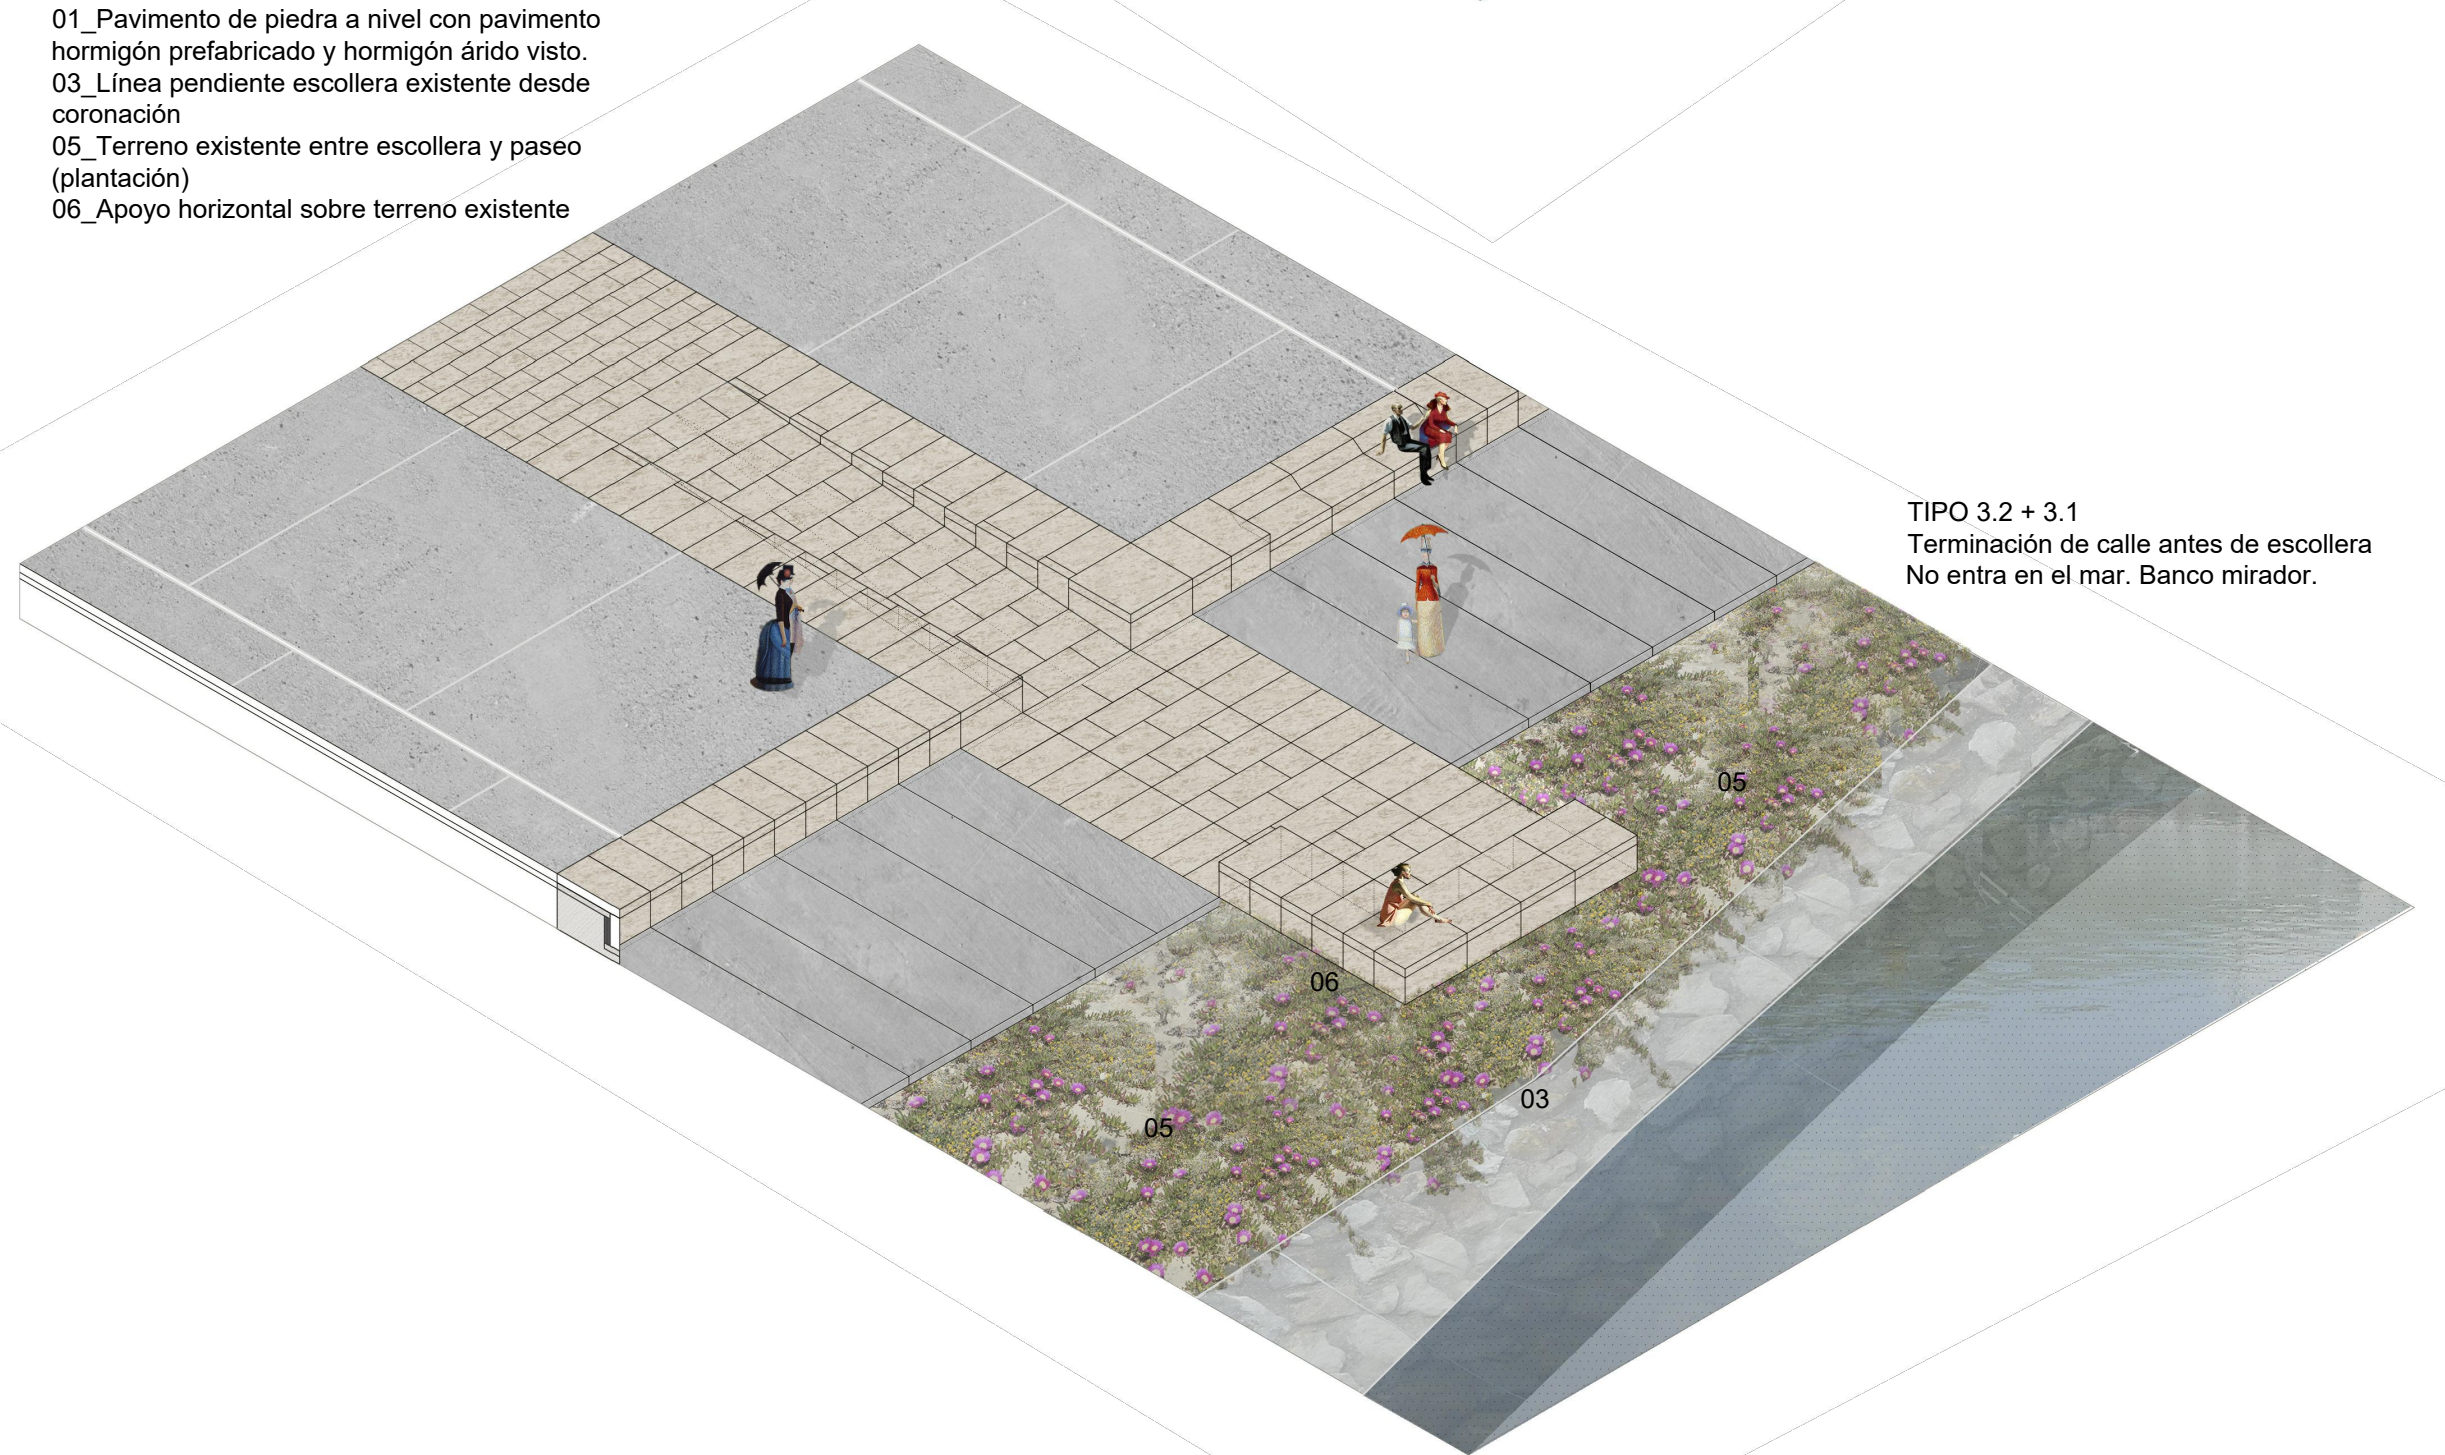


TIPO 3.2 + 3.1
Terminación de calle antes de escollera. No entra en el mar. Banco mirador.


PLANTA ENTRADA MAR PASEO BORDE TIPO 2

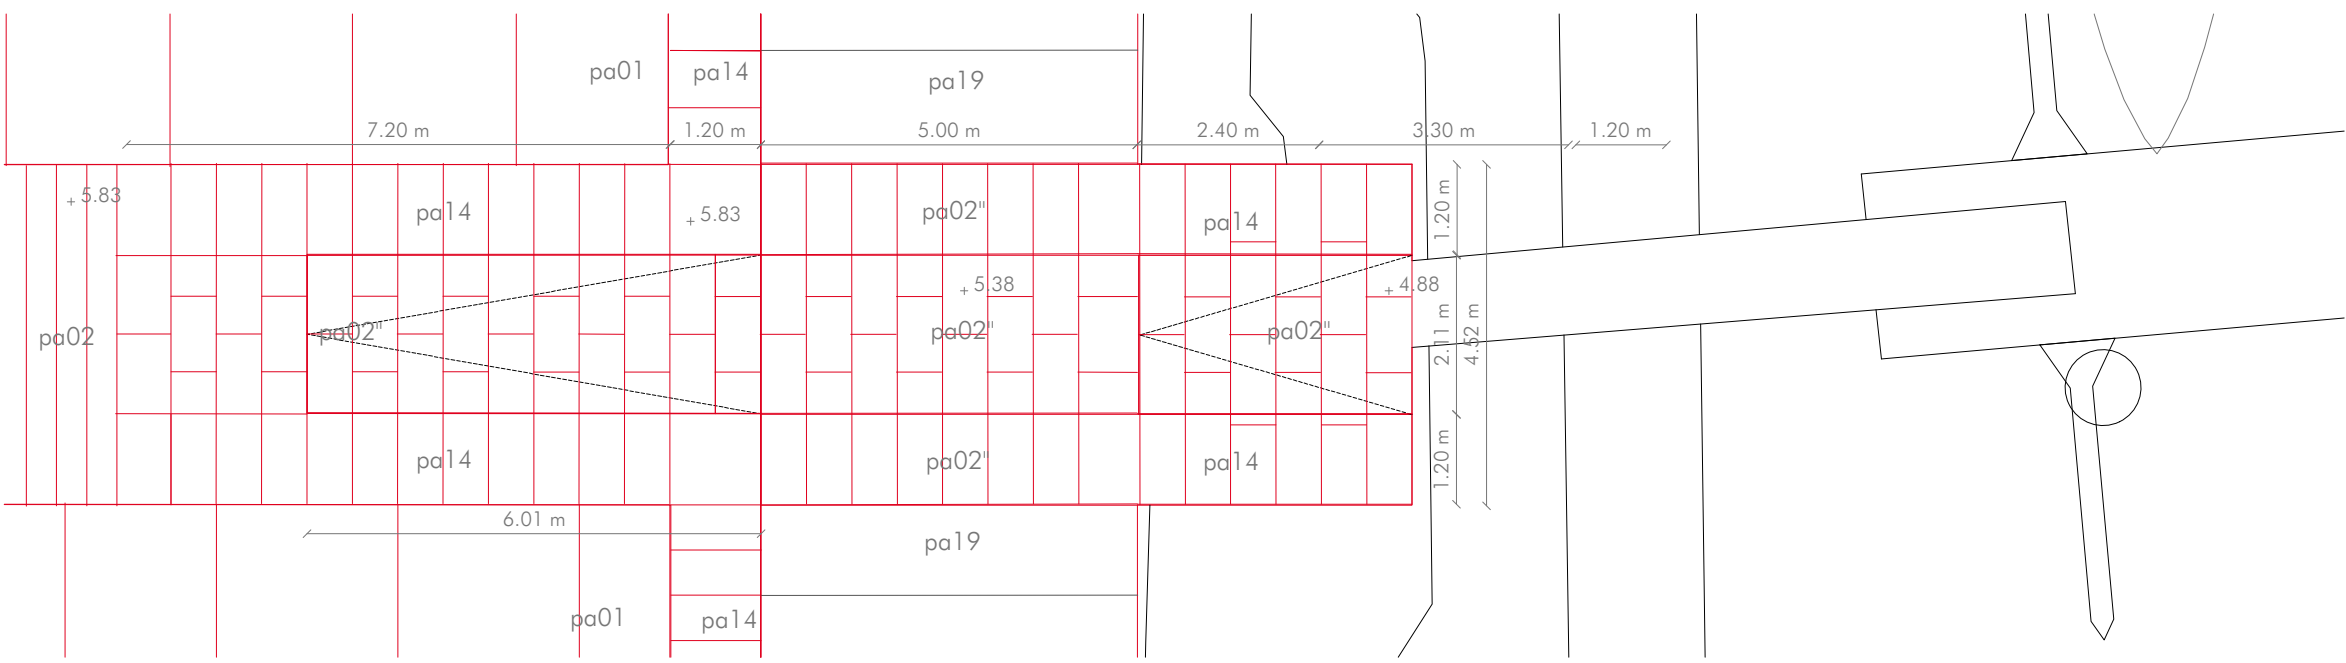


PLANTA ENTRADA MAR PASEO BORDE TIPO 3.1

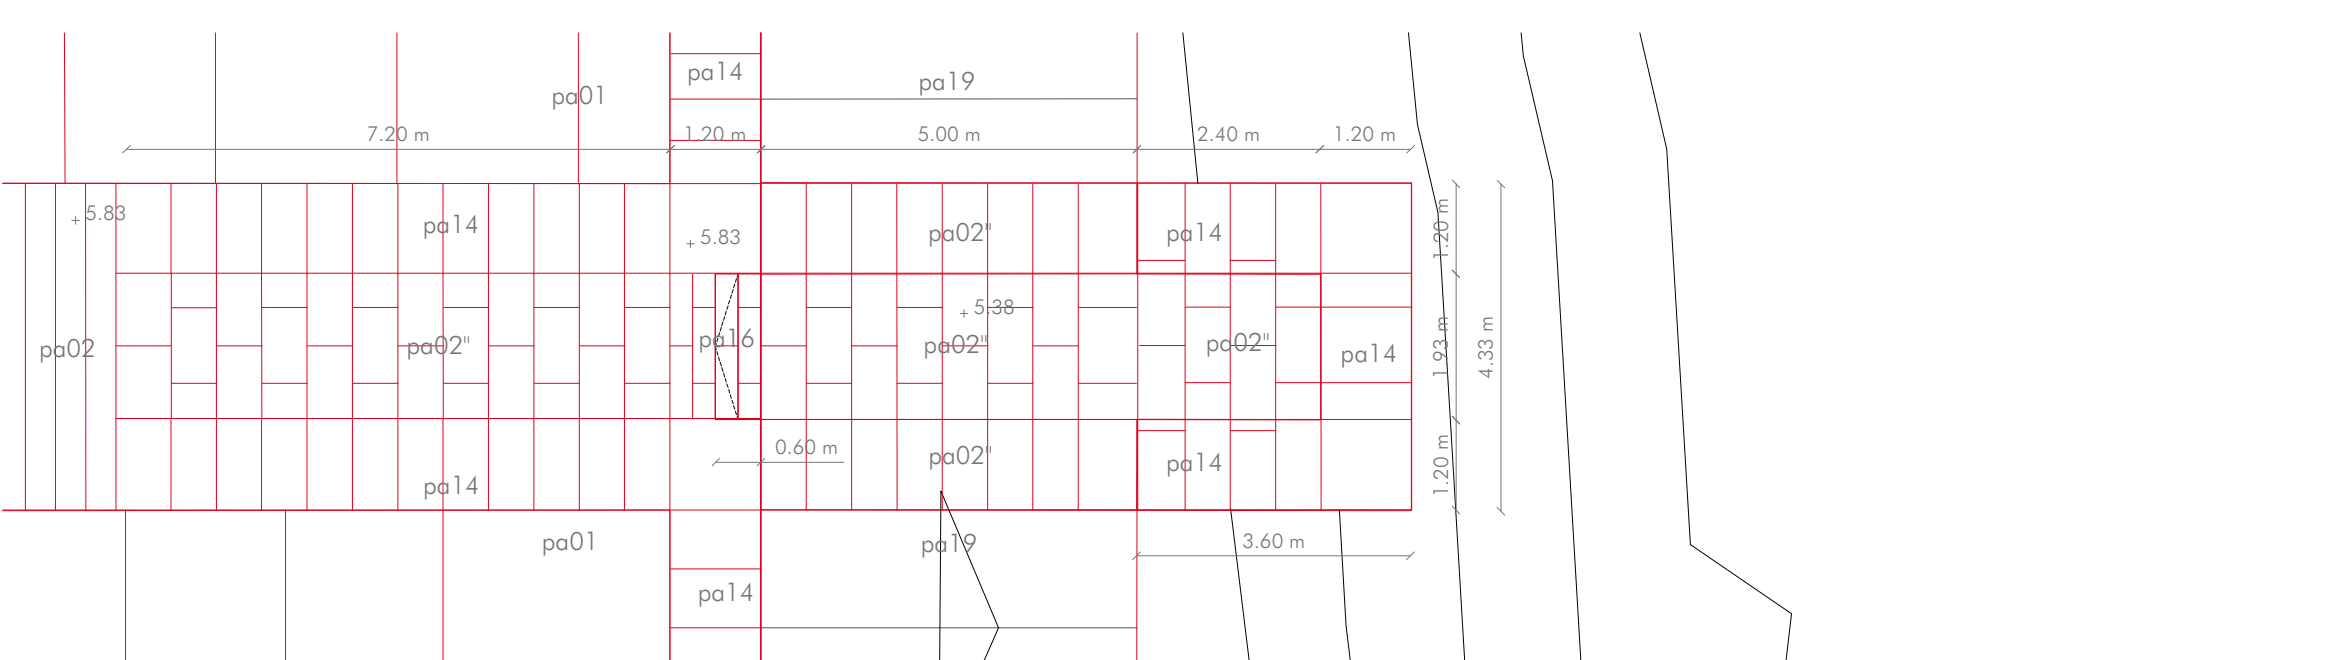


PLANTA ENTRADA MAR PASEO BORDE TIPO 3.2

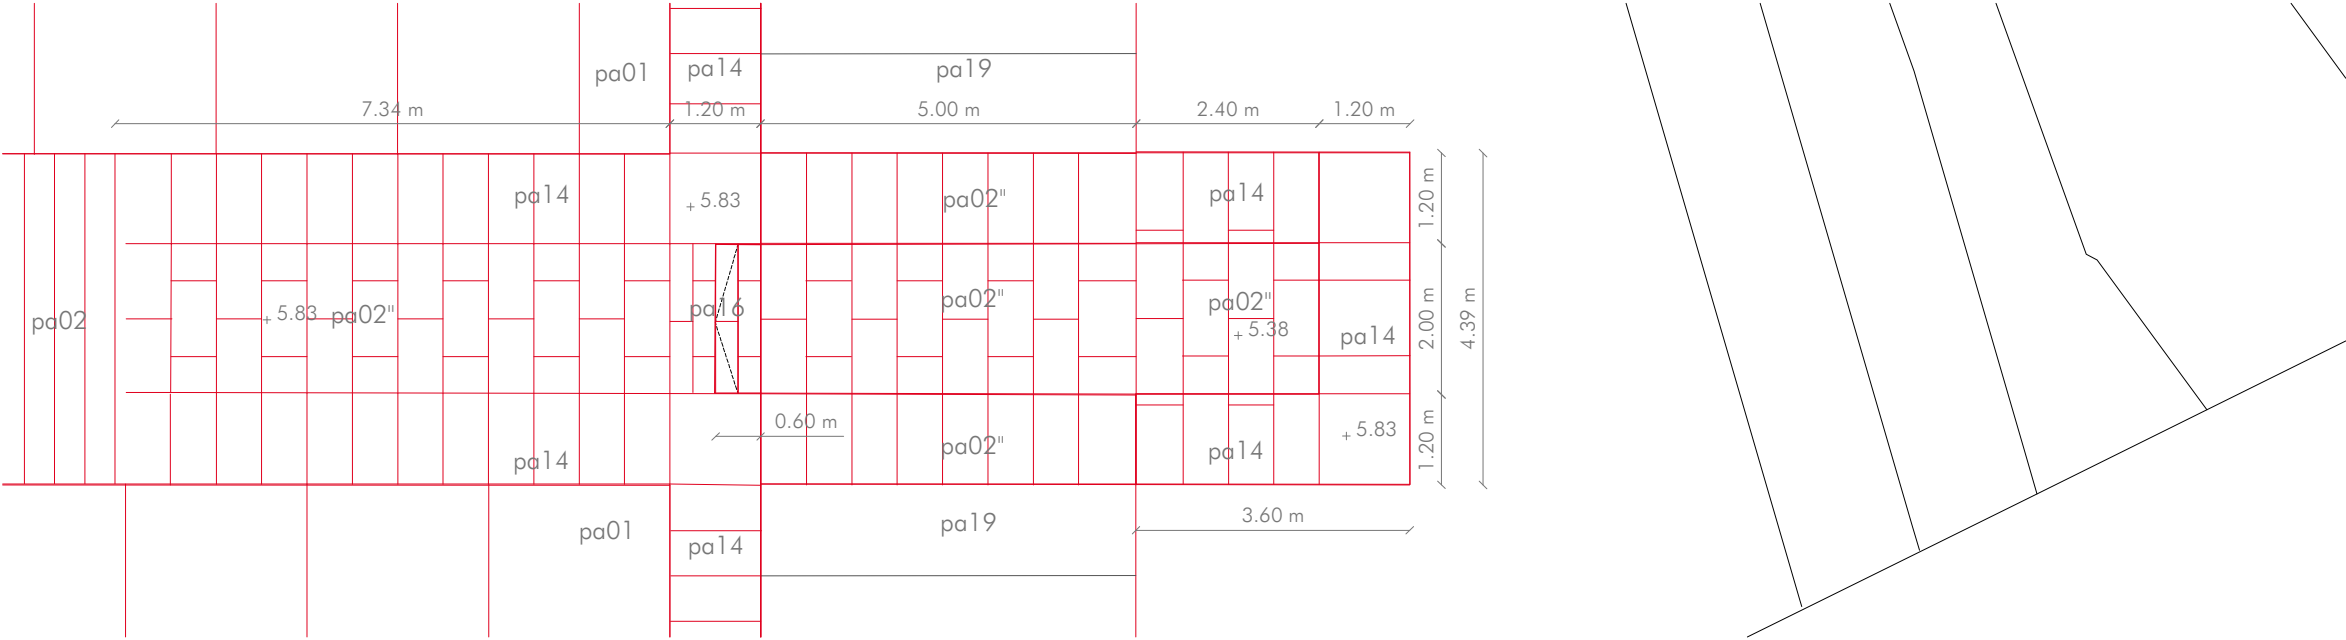


PLANTA ENTRADA MAR PASEO BORDE TIPO 4

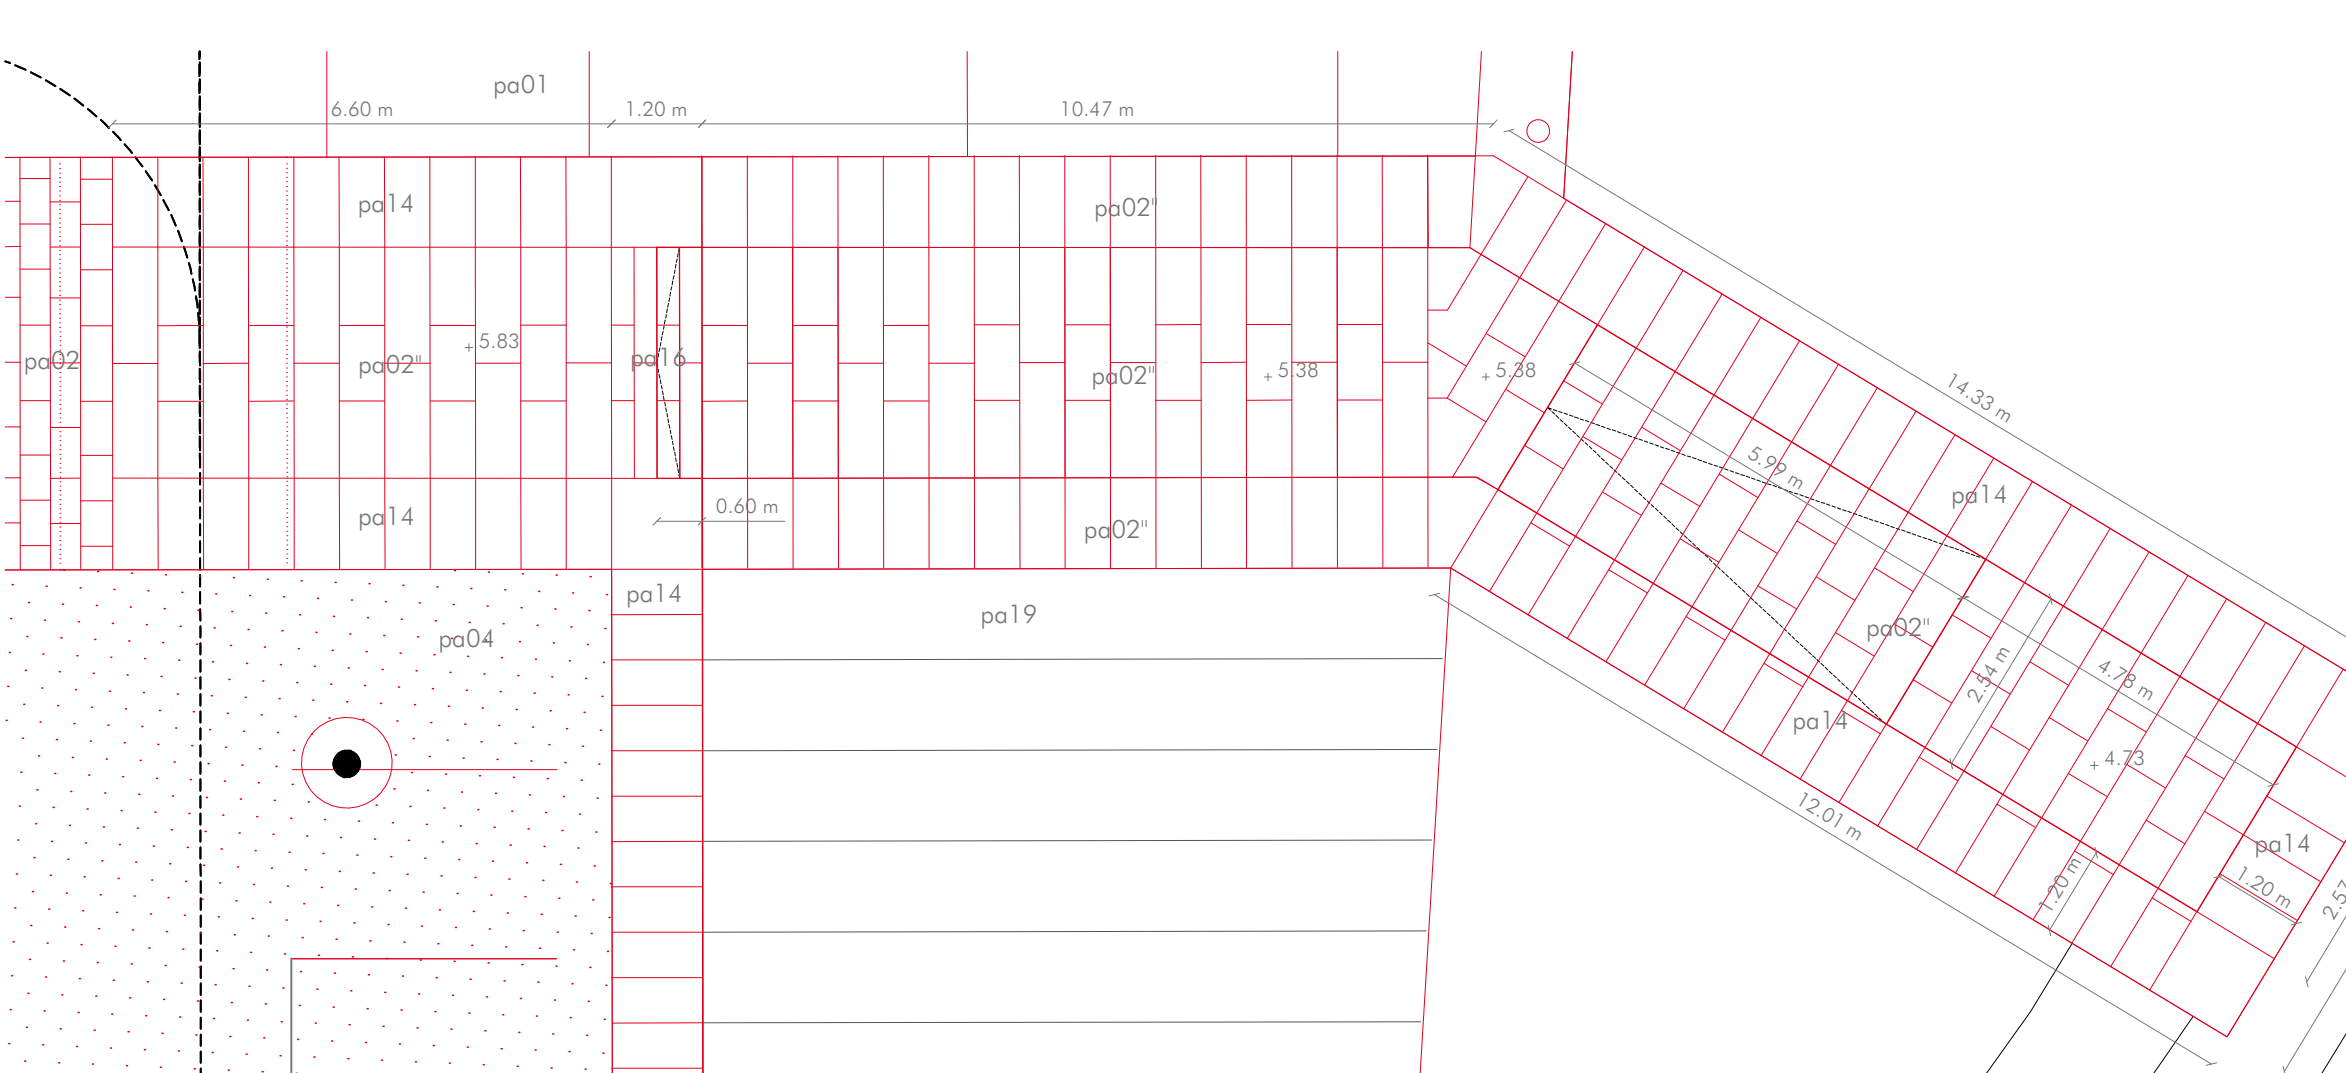


DETALLE ENTRADA MAR PASEO BORDE TIPO 2

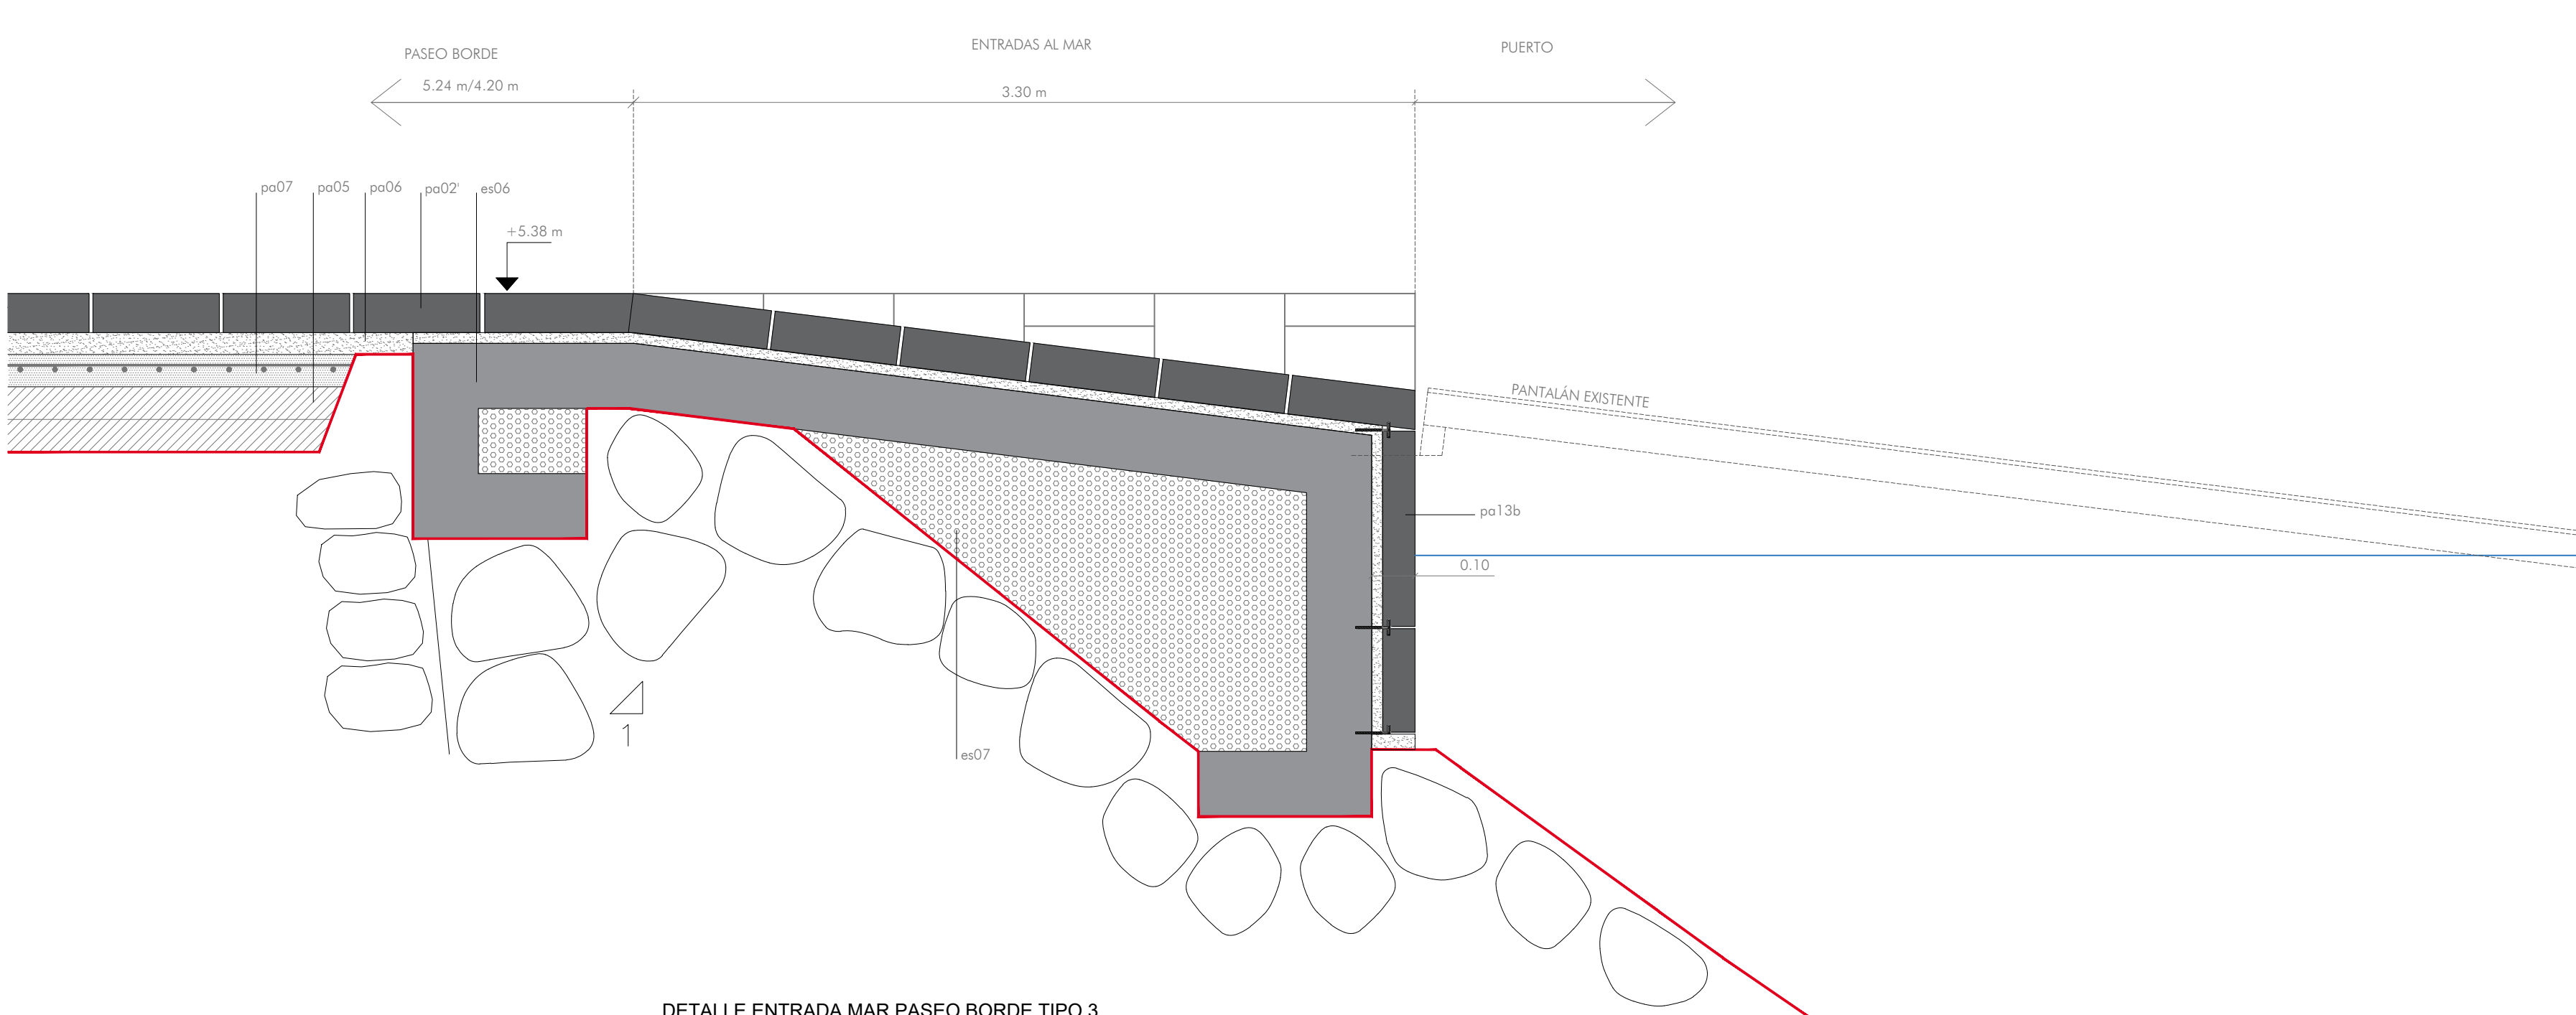

DETALLE ENTRADA MAR PASEO BORDE TIPO 3

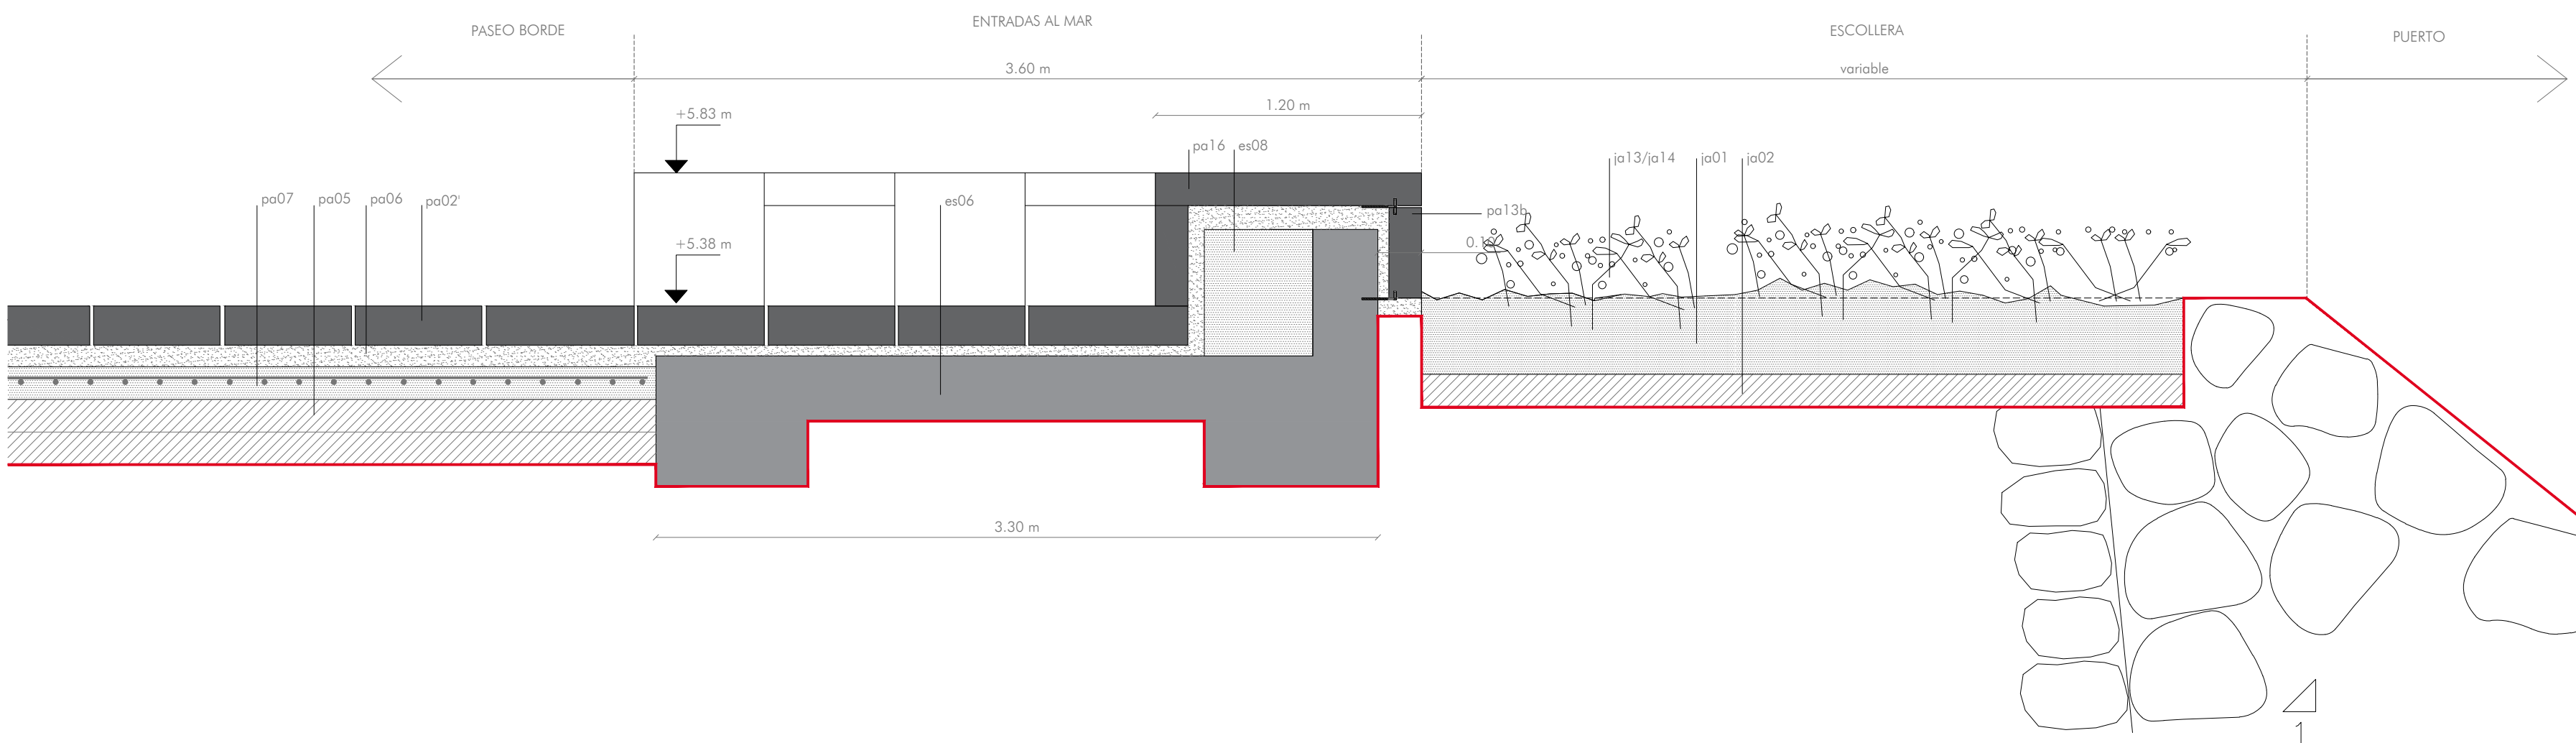

DETALLE ENTRADA MAR PASEO BORDE TIPO 4

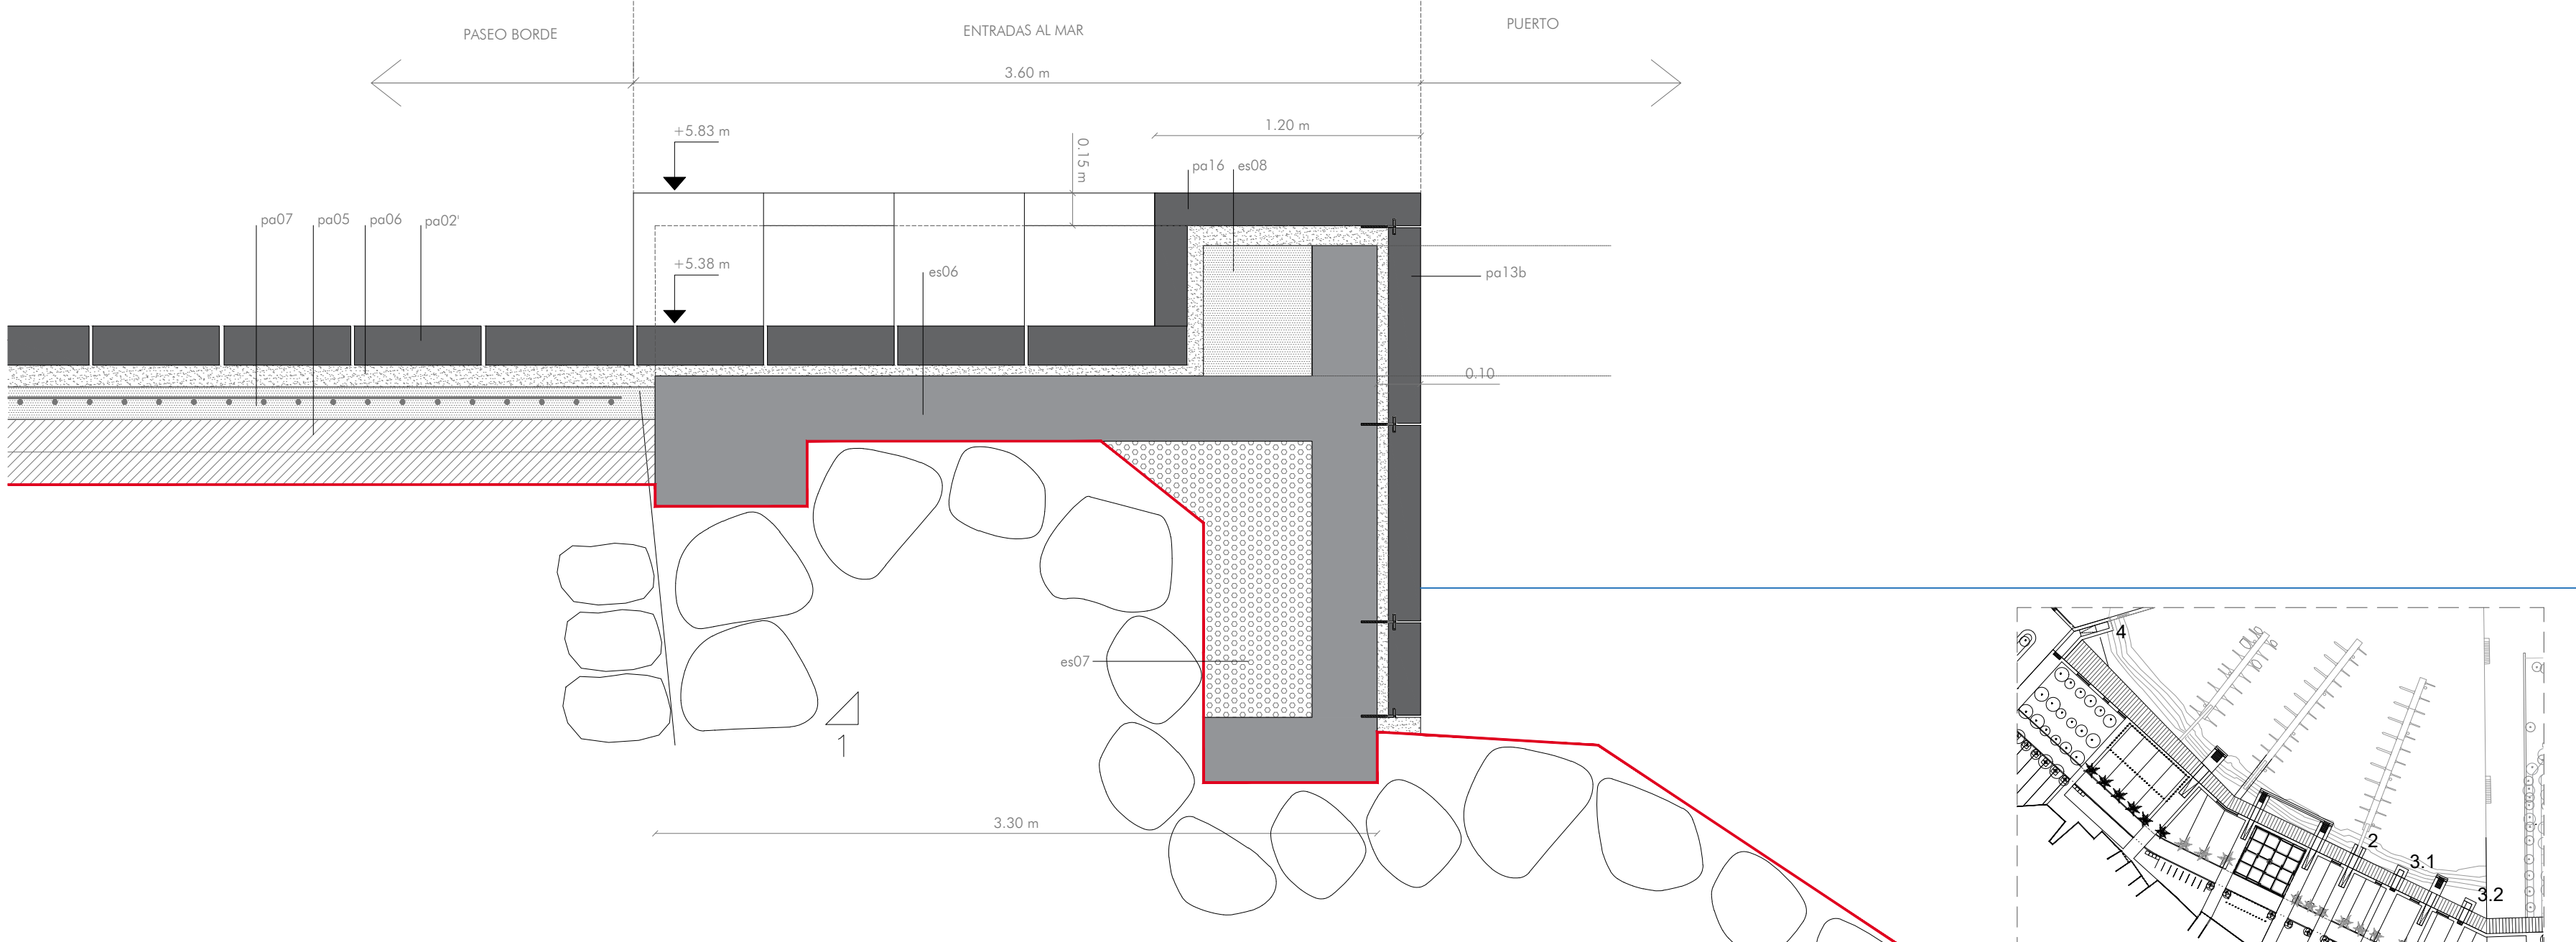

EXPLANADA
ex01_Explosión compactada al 95% del Proctor Modificado.
ex02_Relleno de pedraplén

PAVIMENTOS/REVESTIMIENTOS/PEZAS ESPECIALES
pa01_Pavimento de hormigón coloreado, compuesto por solera de hormigón armado tipo HF-4.0 e=22/10 cm, con mallazo, acabado fratasado y pulido mecánico en superficie hasta dejar el árido visto.
pa02_Pavimento de losa de granito del país 'silvestre moreno' 40x60x18 cm, acabado alijudado fino.
pa03_Pavimento de losa de granito del país 'silvestre moreno' 30x30x18 cm, acabado alijudado fino.
pa04_Pavimento de losa de granito del país 'silvestre moreno' 60x100x18 cm, acabado alijudado fino.
pa05_Zahorra natural estabilizada ZN 10.
pa06_Pavimento tercio continuo de calán de vidrio, reactivos básicos y árido calibrado moreno.
pa07_Relleno de zahorra artificial ZA 40-25 en tongadas de 15 cm, la última de grava-cemento.
pa08_Lecho de mortero M-80 de hasta 10 cm.

pa07_Solera de hormigón ligeramente armado HA-25 de 15 cm, de espesor con mallazo.
pa08_Bordillo de limpieza HM-5/8/32.
pa09_Bordillo de granito del país 'silvestre moreno' 30x18 cm, y largos libres a partir de 90 cm. Acabado alijudado fino.
pa10_Bordillo para formación de canal de pluviales de granito del país 'silvestre moreno' 30x18 cm, y largos libres a partir de 90 cm con superficie cóncava. Acabado alijudado fino.
pa11_Pieza de bordillo/borde junta verde de granito del país 'silvestre moreno' 15x30 cm, y largos libres a partir de 90 cm. Acabado alijudado fino. Arista redondeada con 922 cm en pieza colocada conformando bordillo.
pa12_Pieza de granito del país 'silvestre moreno' para formación de alcorque de dimensiones variables. Acabado alijudado fino.
a_alcorque Tipo 1
b_alcorque Tipo 2
pa13_Aplicado de granito del país 'silvestre moreno' para revestimiento de paramentos verticales (según despiece). Acabado opomizado C-60. Anclaje oculto de acero inoxidable AISI 316 antivuelco.
a_e=5cm y dimensiones 60x90 cm
b_e=8cm y dimensiones 60x120 cm

pa14_Pavimento/piezas de borde de granito del país 'silvestre moreno' de dimensiones 60x120x15/18cm y 120x120x15/18 cm (según despiece, ver detalle). Acabado alijudado fino en caras horizontales y opomizado C-60 en caras verticales.
pa15_Pieza de borde de granito del país 'silvestre moreno' de 120x60cm y espesores variables (según despiece, ver detalle). Acabado alijudado fino en caras horizontales y opomizado C-60 en caras verticales.
pa16_Pieza para formación de escalera de granito del país 'silvestre moreno' de sección 35x15cm y largos variables (según despiece, ver detalle). Acabado alijudado fino.
pa17_Alcorque metálico conformado con chapas de acero S-275 galvanizado en caliente de sección 200x6mm, en formación de circunferencia Ø120 cm. Alcorque tipo 3.
pa18_Pieza de granito del país 'silvestre moreno' para formación de base de apoyo de pie derechos de entramado de madera (ver plano E05)
a_Ø100 cm
b_Ø200 cm
pa19_Pavimento de piezas prefabricadas de hormigón e=20 cm, ancho 1,20 m y largos variables con H-35/8/20/III, acero B500a y recubrimiento 50 mm (ver plano E09)

PROTECCIONES
pr01_Barrido de pintura metálica de 45x20 mm acero inox AISI 316 y redondos de Ø 10 mm. Acabado lacado en blanco.
pr02_Barrido de redondo Ø16 mm acero inox AISI 316. Acabado lacado en blanco.
pr03_Sistema de impermeabilización y drenaje de muro contención:
-Impermeación y lámina impermeabilizante adherida
-Lámina drenante de nódulos
-Caja separadora
-Grava y tubo de drenaje sobre cama de hormigón aligerado para pendientes
pr04_Conducto de PVC-U saneamiento pluviales
pr05_Conducto de PVC-U saneamiento locales
pr06_Sistema de anclaje con varilla de conexión Ø16. Resina de conexión
pr07_Base peldano prefabricada de hormigón HM-30/P-2,5-3,0/9/30-48/Qb (ver plano E06).
pr08_Relleno hormigón en masa HM-5/8/32.

ESTRUCTURA
es01_Estructura de hormigón armado HA-30/8/25/III, acero B500a y recubrimiento 50 mm (ver plano E04)
es02_Estructura de hormigón armado HA-35/8/20/III, acero B500a y recubrimiento 50 mm (ver plano E06, E07 y E08)
es03_Estructura de hormigón armado HA-25/8/40/III, acero B500a y recubrimiento 50 mm (ver plano E05 y E09)
es04_Estructura de entramado de pies derechos y vigas de sección circular Ø200mm de madera oscura ocelitida x C24.
es05_Apoyos de neopreno/anclaje tipo Macallay
es06_Sistema de anclaje con varilla de conexión Ø16. Resina de conexión
es07_Base peldano prefabricada de hormigón HM-30/P-2,5-3,0/9/30-48/Qb (ver plano E06).
es08_Relleno hormigón en masa HM-5/8/32.

INSTALACIONES
in01_Pavimento de limpieza HM-5/8/32. Articulada con sistema de drenaje, superficie cóncava. Marcos en fundición con lengüetas en esquinas. Dimensiones marco 748x395 mm.
in02_Sistema de impermeabilización y drenaje de muro contención:
-Impermeación y lámina impermeabilizante adherida
-Lámina drenante de nódulos
-Caja separadora
-Grava y tubo de drenaje sobre cama de hormigón aligerado para pendientes
in03_Conducto de PVC-U saneamiento pluviales
in04_Conducto de PVC-U saneamiento locales
in05_Sistema de anclaje con varilla de conexión Ø16. Resina de conexión
in06_Base peldano prefabricada de hormigón HM-30/P-2,5-3,0/9/30-48/Qb (ver plano E06).
in07_Relleno hormigón en masa HM-5/8/32.

JARDINERÍA
ja01_Tierra vegetal
ja02_Cerco
ja03_Agraria stoloniaria
ja04_Platanus x hispanica
ja05_Acer pseudoplatanus
ja06_Acer platanoides 'Columnare'
ja07_Populus alba 'Robinet'
ja08_Phoenix canariensis
ja09_Acer saccharinum 'Pyramidal'
ja10_Populus alba 'Robinet'
ja11_Prunus serotina 'Amanogawa'
ja12_Catalpa japonica
ja13_Amarantus maritima 'Splendens'
ja14_Amarantus maritima 'Alba'
ja15_Sedum spionum 'Tricolor' / Frankenia laevis

MOBILIARIO
mo01_Banco madera
mo02_Banco muro existente piedra
mo03_Banco borde piedra
mo04_Banco entrada mar piedra
mo05_Banco cónico
mo06_Grupo contenedores

PROYECTO BÁSICO E DE EJECUCIÓN
ACONDICIONAMIENTO DO BORDE PORTUARIO
PORTO DO SON

PORTOS
XUNTA DE GALICIA
CONSELLERÍA DO MAR

PROMOTOR: PORTOS DE GALICIA / Director proxecto: Pedro Urquijo Gómez
ARQUITECTOS: CREUSCARRASCO arquitectos S.L.P.


NOVIEMBRE 2018
ENTRADAS MAR TIPO 2_3

ESCALAS:
1/25 1/100

[illegible]

Technical drawing of a staircase section showing a flight of 10 steps. The drawing includes dimensions for the total width (90 cm), the width of the nosing (30 cm), the depth of the nosing (0.10 m), and the height of the nosing (5 cm). The drawing is labeled with 'pa02' and 'pa11'.

EXPLANADA	E090
ex01. Explanación compactada al 95% del Proctor Modificado.	PROTECCIONES
ex02. Relleno de pedregal	pro01. Barandilla de platin metálica de 45x20 mm acero inox AISI 316 y redondas de Ø 10 mm. Acabado mate.
PAVIMENTOS/REVESTIMIENTOS/PIEZAS ESPECIALES	pro02. Barandilla de redondo Ø16 mm acero inox AISI 316. Acabado mate.
po01. Pavimento de hormigón colado, compuesto por solera de hormigón armado tipo HF-4 0 m+22/10 cm, con mallazo, acabado fratriado y pulido mecánico en superficie hasta dejar el drido visto.	ESTRUCTURA
po02. Pavimento de losa de granito del país 'silvestre moreno' 40x60x18 cm. acabado abujardado fino.	es01. Estructura de hormigón armado HA-30/25/14c, acero B500s y recubrimiento 50 mm (ver plano E04)
po03. Pavimento de losa de granito del país 'silvestre moreno' 30x30x18 cm. acabado abujardado fino.	es02. Estructura de hormigón armado HA-35/20/14c, acero B500s y recubrimiento 50 mm (ver planos E06, E07 y E08)
po04. Pavimento de losa de granito del país 'silvestre moreno' 60x100x18 cm. acabado abujardado fino.	es03. Estructura de hormigón armado HA-25/P/40/14c, acero B500s y recubrimiento 50 mm (ver planos E05 y E09)
po05. Zahorra natural estabilizada ZN 10.	es04. Estructura de entramado de pies derechos y vigas de sección circular Ø200mm de madera aserrada calceada C-24.
po06. Pavimento terizito continuo de colada de vidrio, reactivos básicos y drido calabrado moreno.	es05. Apoyos de neopreno (anchos tipo Macalay)
po07. Lecho de zahorra artificial ZA-40 hasta 15 cm en tongadas de 15 cm, la última de gravo-cemento.	es06. Sistema de anclaje con varilla de conexión Ø16. Resina de condensación
po08. Lecho de moreno M-80 de hasta 10 cm.	es07. Base pedrillo prefabricada de hormigón HM1-30/P-2,5-3-0/30-48/Q8 (ver plano E06).
po09. Salera de hormigón ligeramente armado HA-25 de 15 cm. de espesor con mallazo.	es08. Relleno hormigón en masa. HM-5/B/32.
po10. Pavimento de limpieza HA-5/B/32	INSTALACIONES
po11. Bordillo de granito del país 'silvestre moreno' 30x18 cm. y largos libres a partir de 90 cm. Acabado abujardado fino.	in01. Rejilla-sumidero fundición dúctil Clase D-400 KN. Articulada con sistema antirbto, superficie antideslizante. Marcos en fundición con lengüetas en ensenadas. Dimensiones marco 748x395 mm.
po12. Bordillo para formación de canal de pluviales de granito del país 'silvestre moreno' 30x18 cm. y largos libres a partir de 90 cm con superficie cóncava. Acabado abujardado fino.	in02. Sistema de impermeabilización y drenaje de muro de contención:
po13. Pieza de bordillo/borde junta verde de granito del país 'silvestre moreno' 15x30 cm. y largos libres a partir de 90 cm. Acabado abujardado fino. Aristo redondeado con 30 mm pinta colocada con formato bordillo.	-Imperimyn y lámina impermeabilizante adherida
po14. Piezas de granito del país 'silvestre moreno' para formación de alcorque de dimensiones variables. Acabado abujardado fino.	- Lámina drenante de nódulos
o_alcorque Tipo 1	- Capa separadora
po15. Alcorque Tipo 2	- Grava y tubo drenaje sobre capa de hormigón aligerado para pendientes
po16. Alcorque Tipo 3	in03. Conducto de PVC. Un saneamiento pluviales
po17. Aplicado de granito del país 'silvestre moreno' para revestimiento de paramentos verticales (según despiece). Acabado apomazado C-60. Anclaje oculto de acero inoxidable AISI 316 antirvicio.	in04. Conducto de PVC. Un saneamiento fecales
a_6=6cm y dimensiones 60x90 cm	MOBILIARIO
b_6=8cm y dimensiones 60x120 cm	mo01. Banco madera
po18. Pavimento/pieza de borde de granito del país 'silvestre moreno' de dimensiones 60x120x15/18cm y 120x120x15/18 cm (según despiece. ver detalle). Acabado abujardado fino en caras horizontales y apomazado C-60 en caras verticales.	mo02. Banco muro existente piedra
po19. Pieza de borde de granito del país 'silvestre moreno' de 120x60x10 y espesores variables (según despiece. ver detalle). Acabado abujardado fino en caras horizontales y apomazado C-60 en caras verticales.	mo03. Banco borde piedra
po20. Piezas para formación de banco de granito del país 'silvestre moreno' de dimensiones 60x120x15cm y respaldo de 60x120x20cm (según despiece. ver detalle). Acabado abujardado fino en caras horizontales y apomazado C-60 en caras verticales.	mo04. Banco entrado mar piedra
po21. Pieza para formación de escalera de granito del país 'silvestre moreno' de sección 15x30 cm y largos variables (según despiece. ver detalle). Acabado abujardado fino.	mo05. Banco alcorque
po22. Alcorque metálico conformado con chapa de acero S-275 galvanizado en caliente de sección 200x6mm, en formación de circunferencia Ø120 cm. Alcorque tipo 3.	mo06. Grupo contenedores
po23. Pieza de granito del país 'silvestre moreno' para formación de base de apoyo de pies derechos de entramado de madera (ver plano E05)	JARDINERÍA
a_Ø100 cm	jo01. Tierro vegetal
b_Ø200 cm	jo02. Grava
po24. Pavimento de piezas prefabricadas de hormigón e=20 cm, ancho 120 m y largos variables con H-35/B/20/14c, acero B500s y recubrimiento 50 mm/plano plano	jo03. Agrostis stolonifera
	jo04. Ptaritrus s hispánica
	jo05. Acer pseudoplatanus
	jo06. Acer platanoides Columnare
	jo07. Acer platanoides Globosum
	jo08. Phoenix canariensis
	jo09. Acer saccharinum Pyramidal
	jo10. Populus alba Boileana
	jo11. Prunus serotina 'Amenagawa'
	jo12. Camellia japonica
	jo13. Armeria maritima Splendens
	jo14. Armeria maritima Alba
	jo15. Sedum spionum tricolor / Frankenia laevis

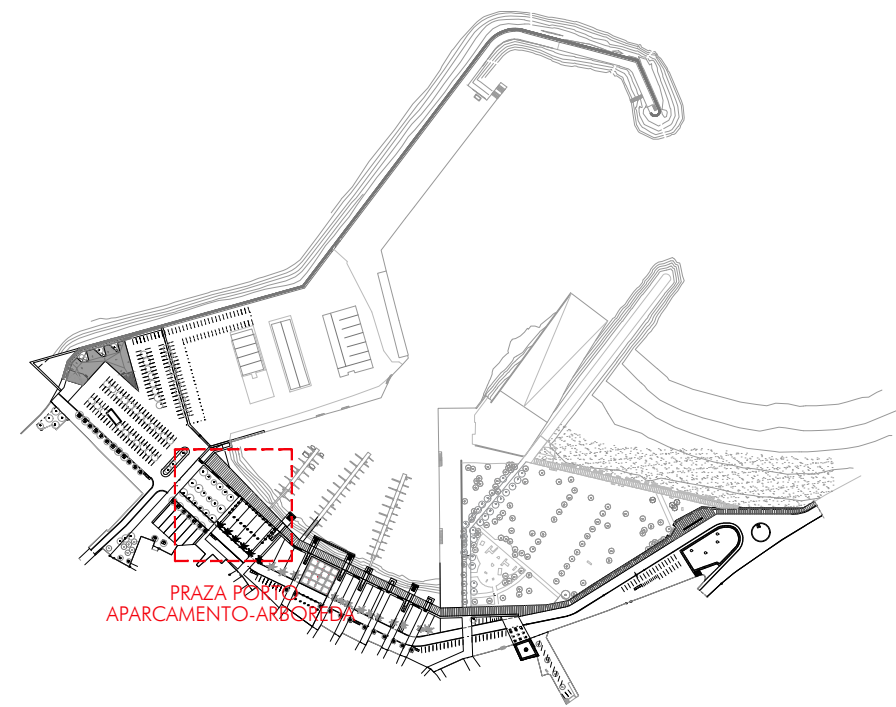

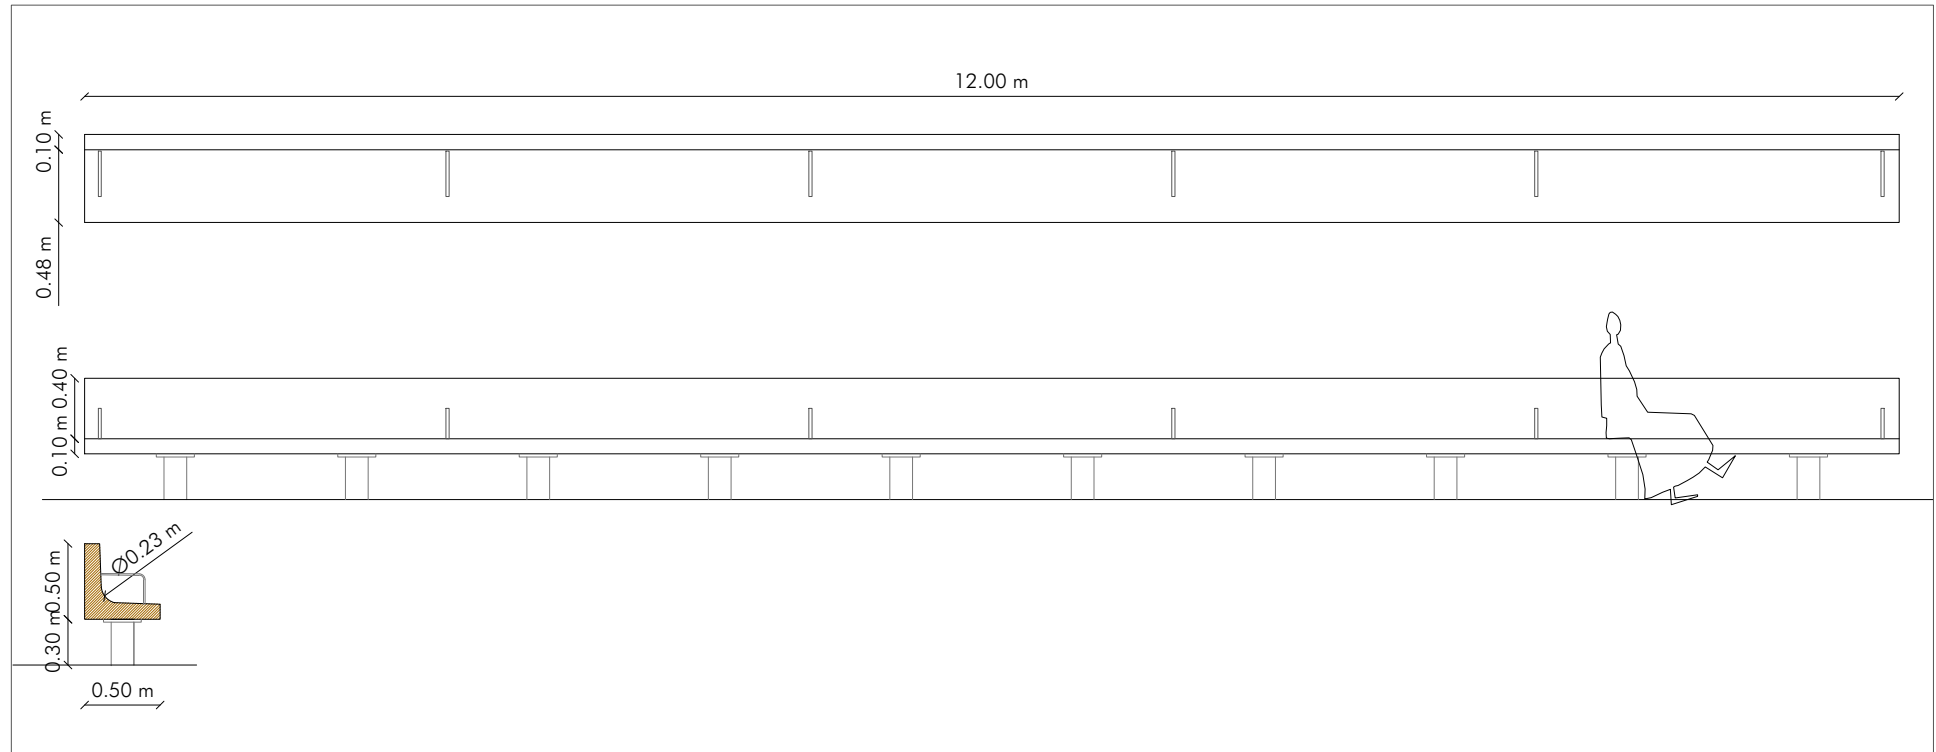
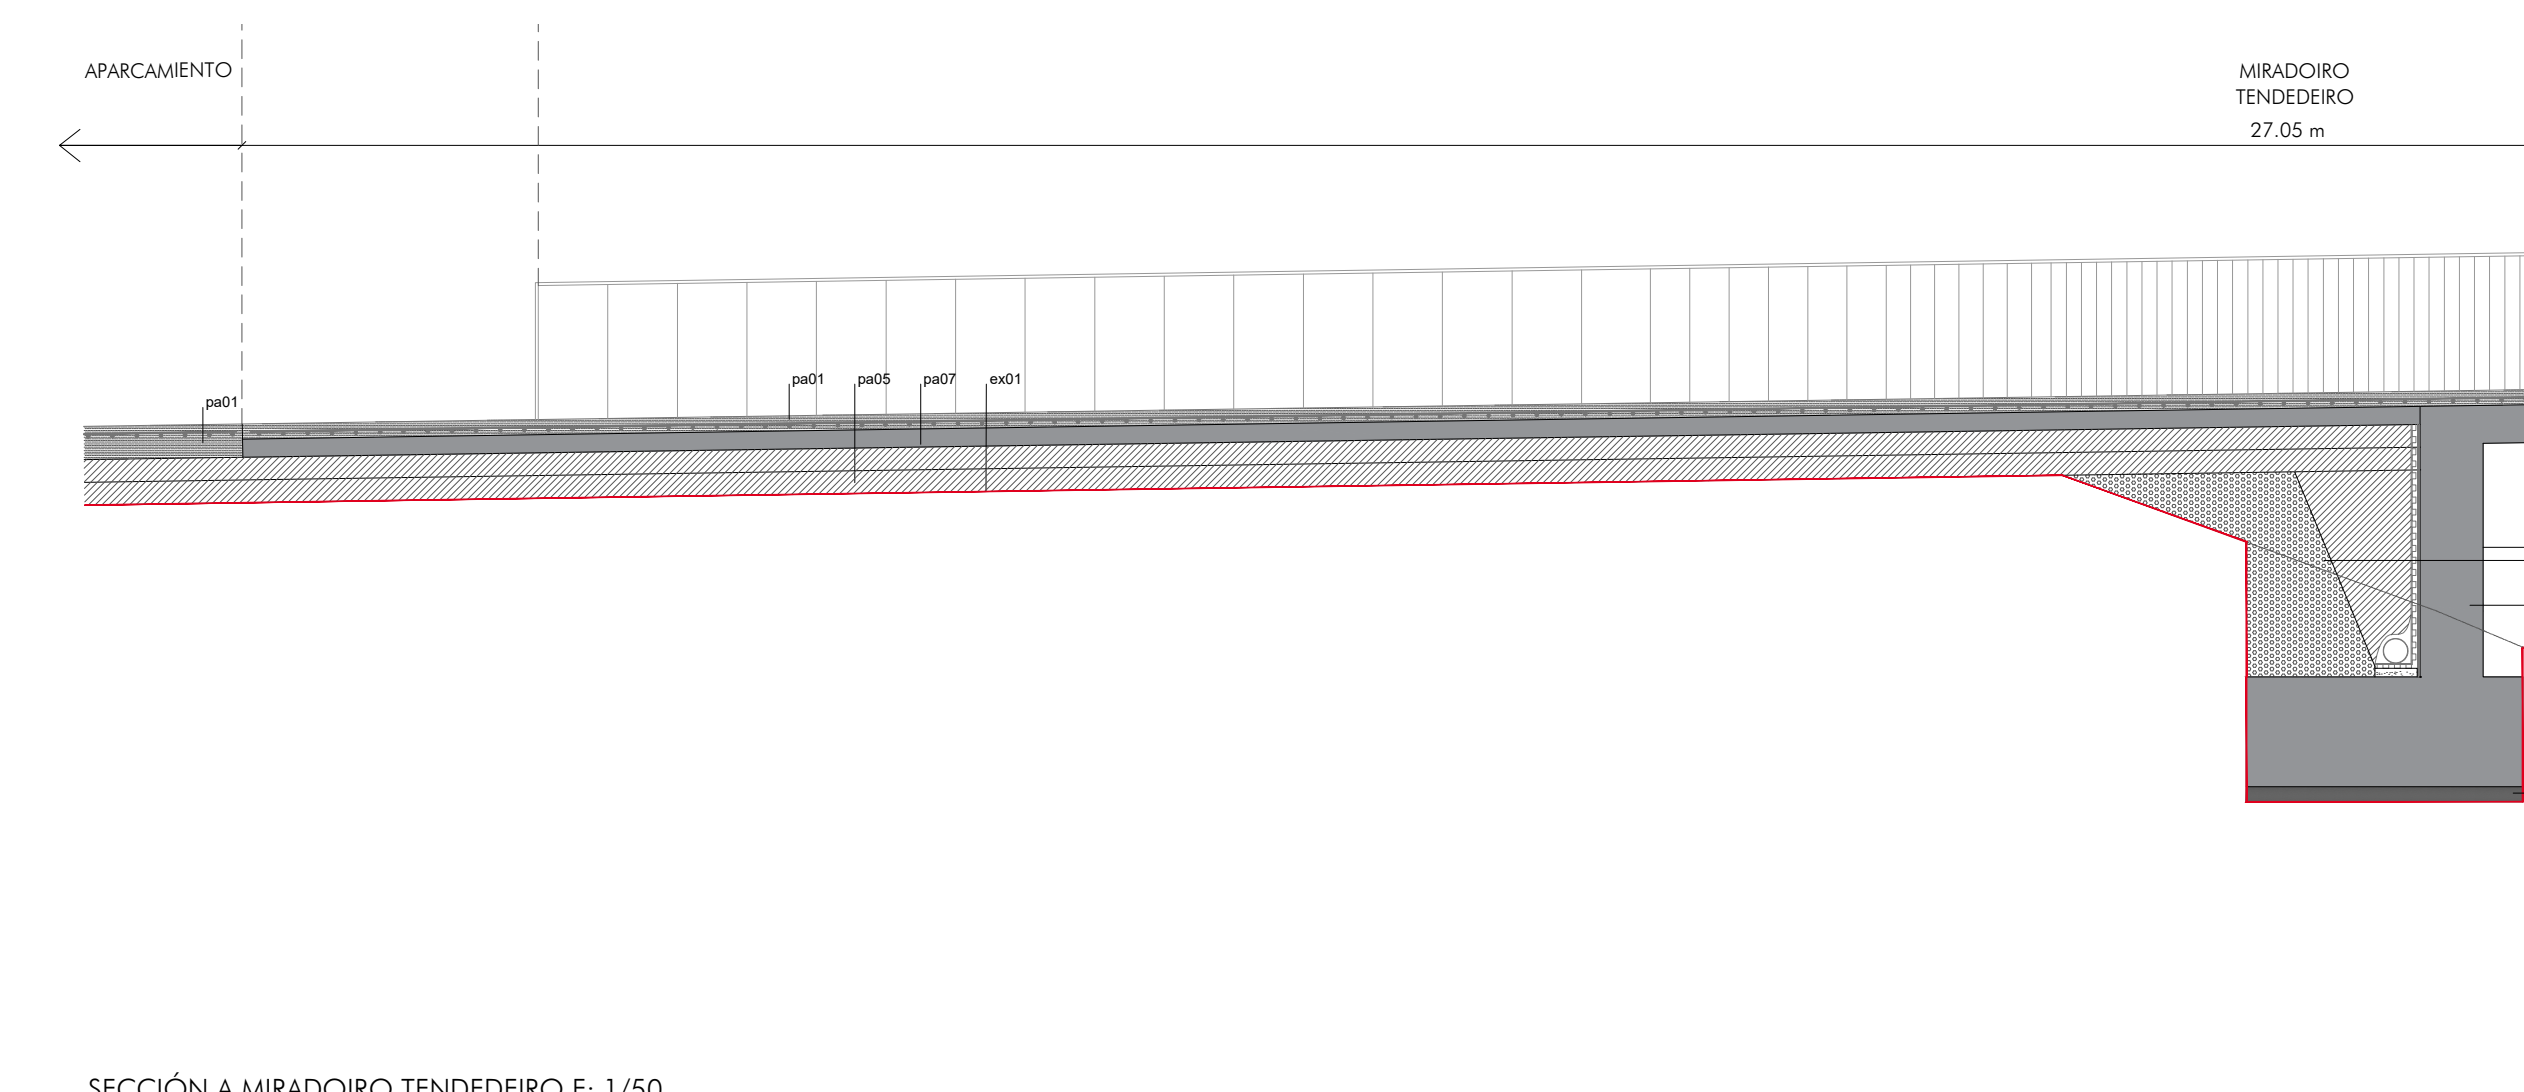


Diagrama de detalle de la conexión entre la placa de anclaje y el perfil tubular. Se muestra un perfil tubular de acero inoxidable AISI 316 con un diámetro exterior de 150 mm y un espesor de 5 mm, conectado a una placa de anclaje de acero inoxidable AISI 316 con un espesor de 10 mm. La placa de anclaje tiene un diámetro exterior de 250 mm. El perfil tubular está insertado en la placa de anclaje, y se muestra un redondo de acero inoxidable AISI 316 con un diámetro de 22 mm que atraviesa la placa de anclaje y el perfil tubular. El perfil tubular tiene un diámetro interior de 140 mm. El perfil tubular está conectado a la placa de anclaje mediante un sistema de soldadura. 

EXPLANA

ex01_ Exploración compactada al 95% del Proctor Modificado.

ex02_ Relleno de pedregal

PAVIMENTOS/REVESTIMIENTOS/PIEZAS ESPECIALES

pa001_ Pavimento de hormigón coloreado, compuesto por solera de hormigón armado tipo HF-4.0 e=22/10 cm con molazo, acabado frastato y pulido mecánico en superficie hasta dejar el drido vivo.

pa002_ Pavimento de losa de granito del país 'silvestre moreno' 40x60x18 cm. acabado abujardado fino.

pa003_ Pavimento de losa de granito del país 'silvestre moreno' 30x30x18 cm. acabado abujardado fino.

pa004_ Pavimento de losa de granito del país 'silvestre moreno' 60x100x18 cm. acabado abujardado fino.

pa005_ Zuhorra de hormigón estabilizada 2N 10.

pa006_ Pavimento terrazo continuo de calán de vidrio, reactivos básicos y árido calibrado moreno.

pa005_ Relleno de zuhorra artificial ZA 40.20 en tongadas de 15 cm, la última de hormigón, lecho de mortero M-80 de hasta 10 cm.

pa007_ Solera de hormigón ligeramente armado HA-25 de 15 cm. de espesor con molazo.

pa008_ Hormigón de limpieza HM-5/8/32.

pa009_ Bordillo de granito del país 'silvestre moreno' 30x18 cm. y largos libres a partir de 90 cm. Acabado abujardado fino.

pa010_ Bordillo para formación de canal de pluviales de granito del país 'silvestre moreno' 30x18 cm. y largos libres a partir de 90 cm con superficie cóncava. Acabado abujardado fino.

pa11_ Pieza de bordillo/borde junta verde de granito del país 'silvestre moreno' 15x30 cm. y largos libres a partir de 90 cm. Acabado abujardado fino. Arista redondeado con Ø2 cm en pieza colocada conformando bordillo.

pa12_ Piezas de granito del país 'silvestre moreno' para formación de alacance de dimensiones variables (según detalle).

a_ alacance tipo 1

b_ alacance tipo 2

pa13_ Alapazado de granito del país 'silvestre moreno' para revestimiento de paramentos verticales (según detalle). Acabado apomazado C-60. Anclaje oculto de acero inoxidable AISI 316 antirrotas.

b_ e=6cm y dimensiones 60x90 cm

b_ e=8cm y dimensiones 60x120 cm

pa14_ Pavimento/piezas de borde de granito del país 'silvestre moreno' de dimensiones 60x120x15/18cm y 120x120x15/18 cm (según detalle). Acabado abujardado fino en caras horizontales y apomazado C-60 en caras verticales.

pa15_ Pieza de borde de granito del país 'silvestre moreno' de 120x60cm y espesores variables (según detalle). Acabado abujardado fino en caras horizontales y apomazado C-60 en caras verticales.

pa16_ Pieza para formación de banco de granito del país 'silvestre moreno' de dimensiones 60x120x15cm y respaldo de 60x20x20cm (según detalle).

Acabado abujardado fino en caras horizontales y apomazado C-60 en caras verticales.

pa17_ Pieza para formación de escalera de granito del país 'silvestre moreno' de sección 35x15cm y largos variables (según detalle). Acabado abujardado fino.

pa18_ Alacance metálico conformado con chapa de acero S-275 galvanizado en caliente de sección 200x6mm, en formación de curvatura Ø120 cm. Alacance tipo 3.

pa19_ Pieza de granito del país 'silvestre moreno' para formación de base de apoyo de pies derechos de entramado de madera (ver plano E05)

e_ Ø100 cm

e_ Ø200 cm

pa19_ Pavimento de piezas prefabricadas de hormigón e=20 cm, ancho 1,20 m y largos variables con H-35/B/Ø113, acero B500u y recubrimiento 50 cm/layer plano

E09

PROTECCIONES

po01_ Barandilla de platinia metálica de 45x20 mm acero inox AISI 316 y redondos de Ø 10 mm. Acabado mate.

po02_ Barandilla de redondo Ø16 mm acero inox AISI 316. Acabado mate.

ESTRUCTURA

et01_ Estructura de hormigón armado HA-30/B/25/IIa, acero B500u y recubrimiento 50 mm (ver plano E04)

et02_ Estructura de hormigón armado HA-35/B/20/IIIc, acero B500u y recubrimiento 50 mm (ver planos E06, E07 y E08)

et03_ Estructura de hormigón armado HA-25/P/40/IIa, acero B500u y recubrimiento 50 mm (ver planos E05 y E09)

et04_ Estructura de entramado de pies derechos y vigas de sección circular Ø200mm de madera aserrada acortada a C/24.

et05_ Apoyos de neopreno/Norplex tipo Macalloy

et06_ Sistema de anclaje con varilla de conexión H-601. Resina de conexión

et07_ Suela pedellor prefabricado de hormigón HMF-30/P-5.3-Ø/P/30-48/Qb (ver plano E06)

et08_ Relleno hormigón en masa. HM-5/B/32.

INSTALACIONES

io01_ Rejilla-sumidero fundición dúctil Clase D-400 kN. Articulada con sistema antirbto, superficie cóncava. Marcos en fundición con lengüetas en esquinas. Dimensiones marca 748x395 mm.

io02_ Sistema de impermeabilización y drenaje de mazo contención:

- Imprimación y lámina impermeabilizante adherida
- Lámina drenante de núcleos
- Capa separadora
- Grava y tubo de drenaje sobre cama de hormigón aligerado para pendientes

io03_ Conducto de PVC- U saneamiento pluviales

io04_ Conducto de PVC- U saneamiento locales

MOBILIARIO

mo01_ Banco madera

mo02_ Banco mudo existente piedra

mo03_ Banco borde piedra

mo04_ Banco entrado mar piedra

mo05_ Banco alacance

mo06_ Grupo contenedores

JARDINERÍA

jo01_ Tierra vegetal

jo02_ Grava

jo03_ *Agrostis stolonifera*

jo04_ *Plantain x hispánica*

jo05_ *Acer pseudoplatanus*

jo06_ *Acer platanoides 'Columnare'*

jo07_ *Acer platanoides 'Globosum'*

jo08_ *Prunus cerasifera*

jo09_ *Acer saccharinum 'Pyramide'*

jo10_ *Populus alba 'Bolleand'*


jo11_ *Prunus serrulata 'Amoregwa'*

jo12_ *Camellia japonica*


jo13_ *Amorpha maritima 'Splendens'*


jo14_ *Amorpha maritima 'Alba'*

jo15_ *Sedum sporum 'tricolor' / Frankenia laevis*

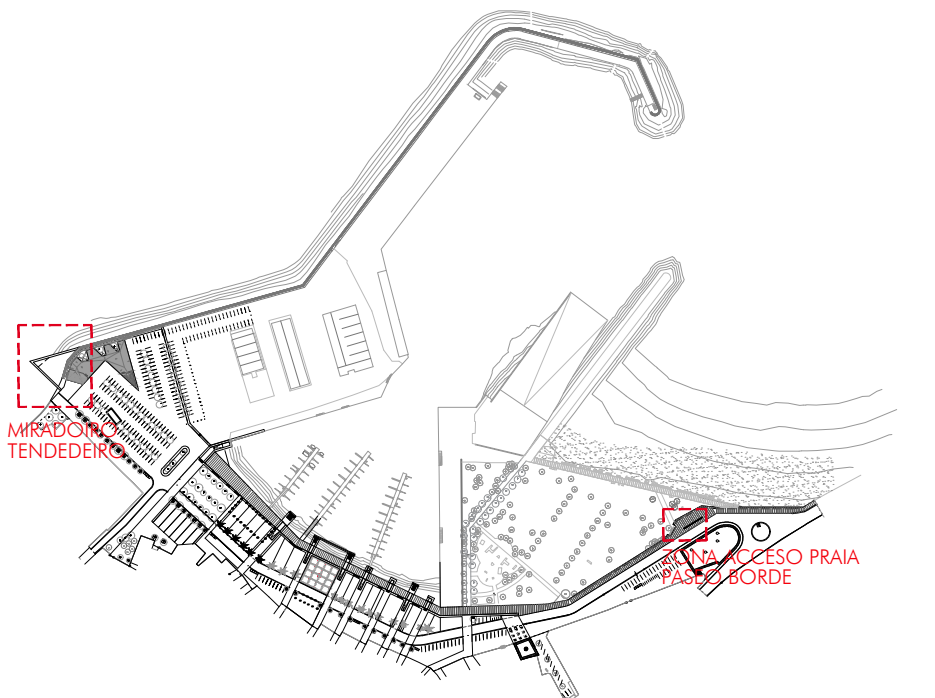


EXPLANADA ex01_ Explantación compactada al 95% del Proctor Modificado. ex02_ Relleño de pedregalón PAVIMENTOS/REVESTIMIENTOS/PIEZAS ESPECIALES pa01_Pavimento de hormigón colado/azoteado, compuesto por solera de hormigón armado tipo HF-4.0 e=22/10 cm, con mallazo, acabado fratasado y pulido mecánico en superficie hasta dejar el drido vivo. pa02_Pavimento de losa de granito del país 'silvestre moreno' 40x60x18 cm, acabado abujardado fino. pa02_Pavimento de losa de granito del país 'silvestre moreno' 30x30x18 cm, acabado abujardado fino. pa02_Pavimento de losa de granito del país 'silvestre moreno' 60x100x18 cm, acabado abujardado fino. pa03_Zahorra natural estabilizada ZN 10. pa04_Pavimento terrazo continuo de calén de vidrio, reactivos básicos y drido coladado marmolado. pa05_Relleno de zahorra artificial ZA 40-25 en tangadas de 15 cm, la última de grava-cemento. pa06_Lecho de mortero M-80 de hasta 10 cm. pa07_Solera de hormigón ligeramente armado HA-25 de 15 cm, de espesor con mallazo. pa08_Hormigón de limpieza HM-5/B/32. pa09_Bordillo de granito del país 'silvestre moreno' 30x18 cm, y largos libres o partir de 90 cm. Acabado abujardado fino. pa10_Bordillo para formación de canal de pluviales de granito del país 'silvestre moreno' 30x18 cm, y largos libres o partir de 90 cm con superficie cóncava. Acabado abujardado fino. pa11_Pieza de bordillo/borde junta verde de granito del país 'silvestre moreno' 15x30 cm, y largos libres o partir de 90 cm. Acabado abujardado fino. Arista redondeada con Ø2 cm en pieza colocada conformando bordillo. pa12_Pieza de granito del país 'silvestre moreno' para formación de alcorque de dimensiones variables. Acabado abujardado fino. a_ alcorque tipo 1 a_ alcorque tipo 2 pa13_Aplicado de granito del país 'silvestre moreno' para revestimiento de paramentos verticales (según detalle). Acabado apomazado C-60. Anclaje oculto de acero inoxidable AISI 316 entrecruzado. a_ e=6cm y dimensiones 60x90 cm b_ e=8cm y dimensiones 60x120 cm	pa14_Pavimento/piezas de borde de granito del país 'silvestre moreno' de dimensiones 60x120x15/18cm y 120x120x15/18 cm (según detalle). Acabado abujardado fino en caras horizontales y apomazado C-60 en caras verticales. pa14_Piezas de borde de granito del país 'silvestre moreno' de 120x60cm y espesores variables (según detalle). Acabado abujardado fino en caras horizontales y apomazado C-60 en caras verticales. pa15_Piezas para formación de banco de granito del país 'silvestre moreno' de dimensiones 60x120x15cm y respaldo de 60x120x20cm (según detalle). Acabado abujardado fino en caras horizontales y apomazado C-60 en caras verticales. pa16_Pieza para formación de escalero de granito del país 'silvestre moreno' de sección 35x15cm y largos variables (según detalle). Acabado abujardado fino. pa17_Alcorque metálico conformado con chapa de acero S-275 galvanizado en caliente de sección 200x6mm, en formación de circunferencia Ø120 cm. Alcorque tipo 3. pa18_Pieza de granito del país 'silvestre moreno' para formación de base de apoyo de pies derechos de entramado de madera (ver plano E05) a_ Ø100 cm b_ Ø200 cm pa19_Pavimento de piezas prefabricadas de hormigón e=20 cm, ancho 1,20 m y largos variables con H-35/B/20/IIIc, acero B500s y recubrimiento 50 mm(ver plano E09) PROTECCIONES pr01_Barrandilla de pletina metálica de 45x20 mm acero inox AISI 316 y redondas de Ø 10 mm. Acabado mate. pr02_Barrandilla de redondo Ø16 mm acero inox AISI 316. Acabado mate. ESTRUCTURA es01_Estructura de hormigón armado HA-30/B/25/IIla, acero B500s y recubrimiento 50 mm (ver plano E04) es02_Estructura de hormigón armado HA-35/B/20/IIIc, acero B500s y recubrimiento 50 mm (ver planos E06, E07 y E08) es03_Estructura de hormigón armado HA-25/P/40/IIla, acero B500s y recubrimiento 50 mm (ver planos E05 y E09) es04_Estructura de entramado de pies derechos y vigas de sección circular Ø200mm de madera aserrada calificado 2 C24. es05_Ayosas de neopreno/anclajes tipo Macallay es06_Sistema de anclaje con varilla de conexión Ø16. Resina de conexión es07_Pase pedata prefabricada de hormigón HF-30/P/2,5-3,0/P/30-48/Qb (ver plano E06).	es08_Relleno hormigón en masa HM-5/B/32. INSTALACIONES in01_Repasimiento fundición dúctil Clase D-400 IN. Anclada con sistema anillo/bro, superficie cóncava. Marcos en fundición con lengüetas en esquinas. Dimensiones marco 748x395 mm. in02_Sistema de impermeabilización y drenaje de muro contención: -Impermeación y lámina impermeabilizante adherida -Lámina drenante de radulas -Capo separadora -Grava y tubo de drenaje sobre cama de hormigón aligerado para pendientes in03_Conducto de PVC-U succionamiento pluviales in04_Conducto de PVC-U succionamiento fecales MOBILIARIO ma01_Banco madera ma02_Banco masa existente piedra ma03_Banco borde piedra ma04_Banco entrada mar piedra ma05_Banco alcorque ma06_Grupo contenedores JARDINERÍA j01_Tierra vegetal j02_Grava j003_Agrostis stolonifera j004_Paspalum x hispanica j005_Acer pseudoplatanus j006_Acer platanoides 'Columnare' j007_Acer platanoides 'Globosum' j008_Phoenix canariensis j009_Acer saccharinum 'Pyramidal' j010_Populus alba 'Balkanica' j011_Fraxinus serrulata 'Amogawa' j012_Cornelia japonica j013_Ameria maritima 'Splendens' j014_Ameria maritima 'Alba' j015_Sedum sporum 'tricolor' / Frankena laevis
---	---	--

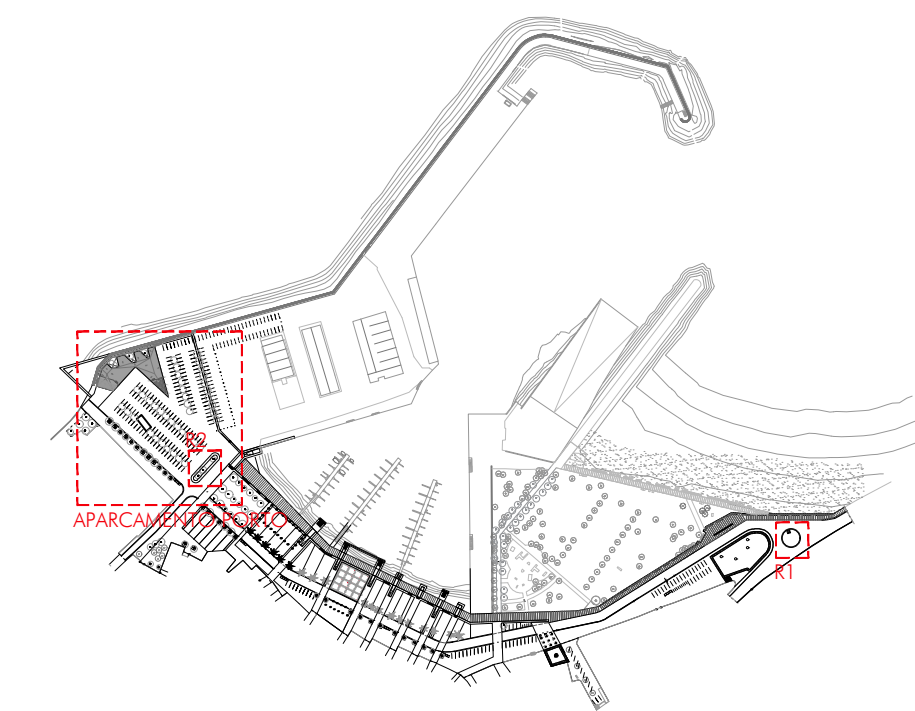

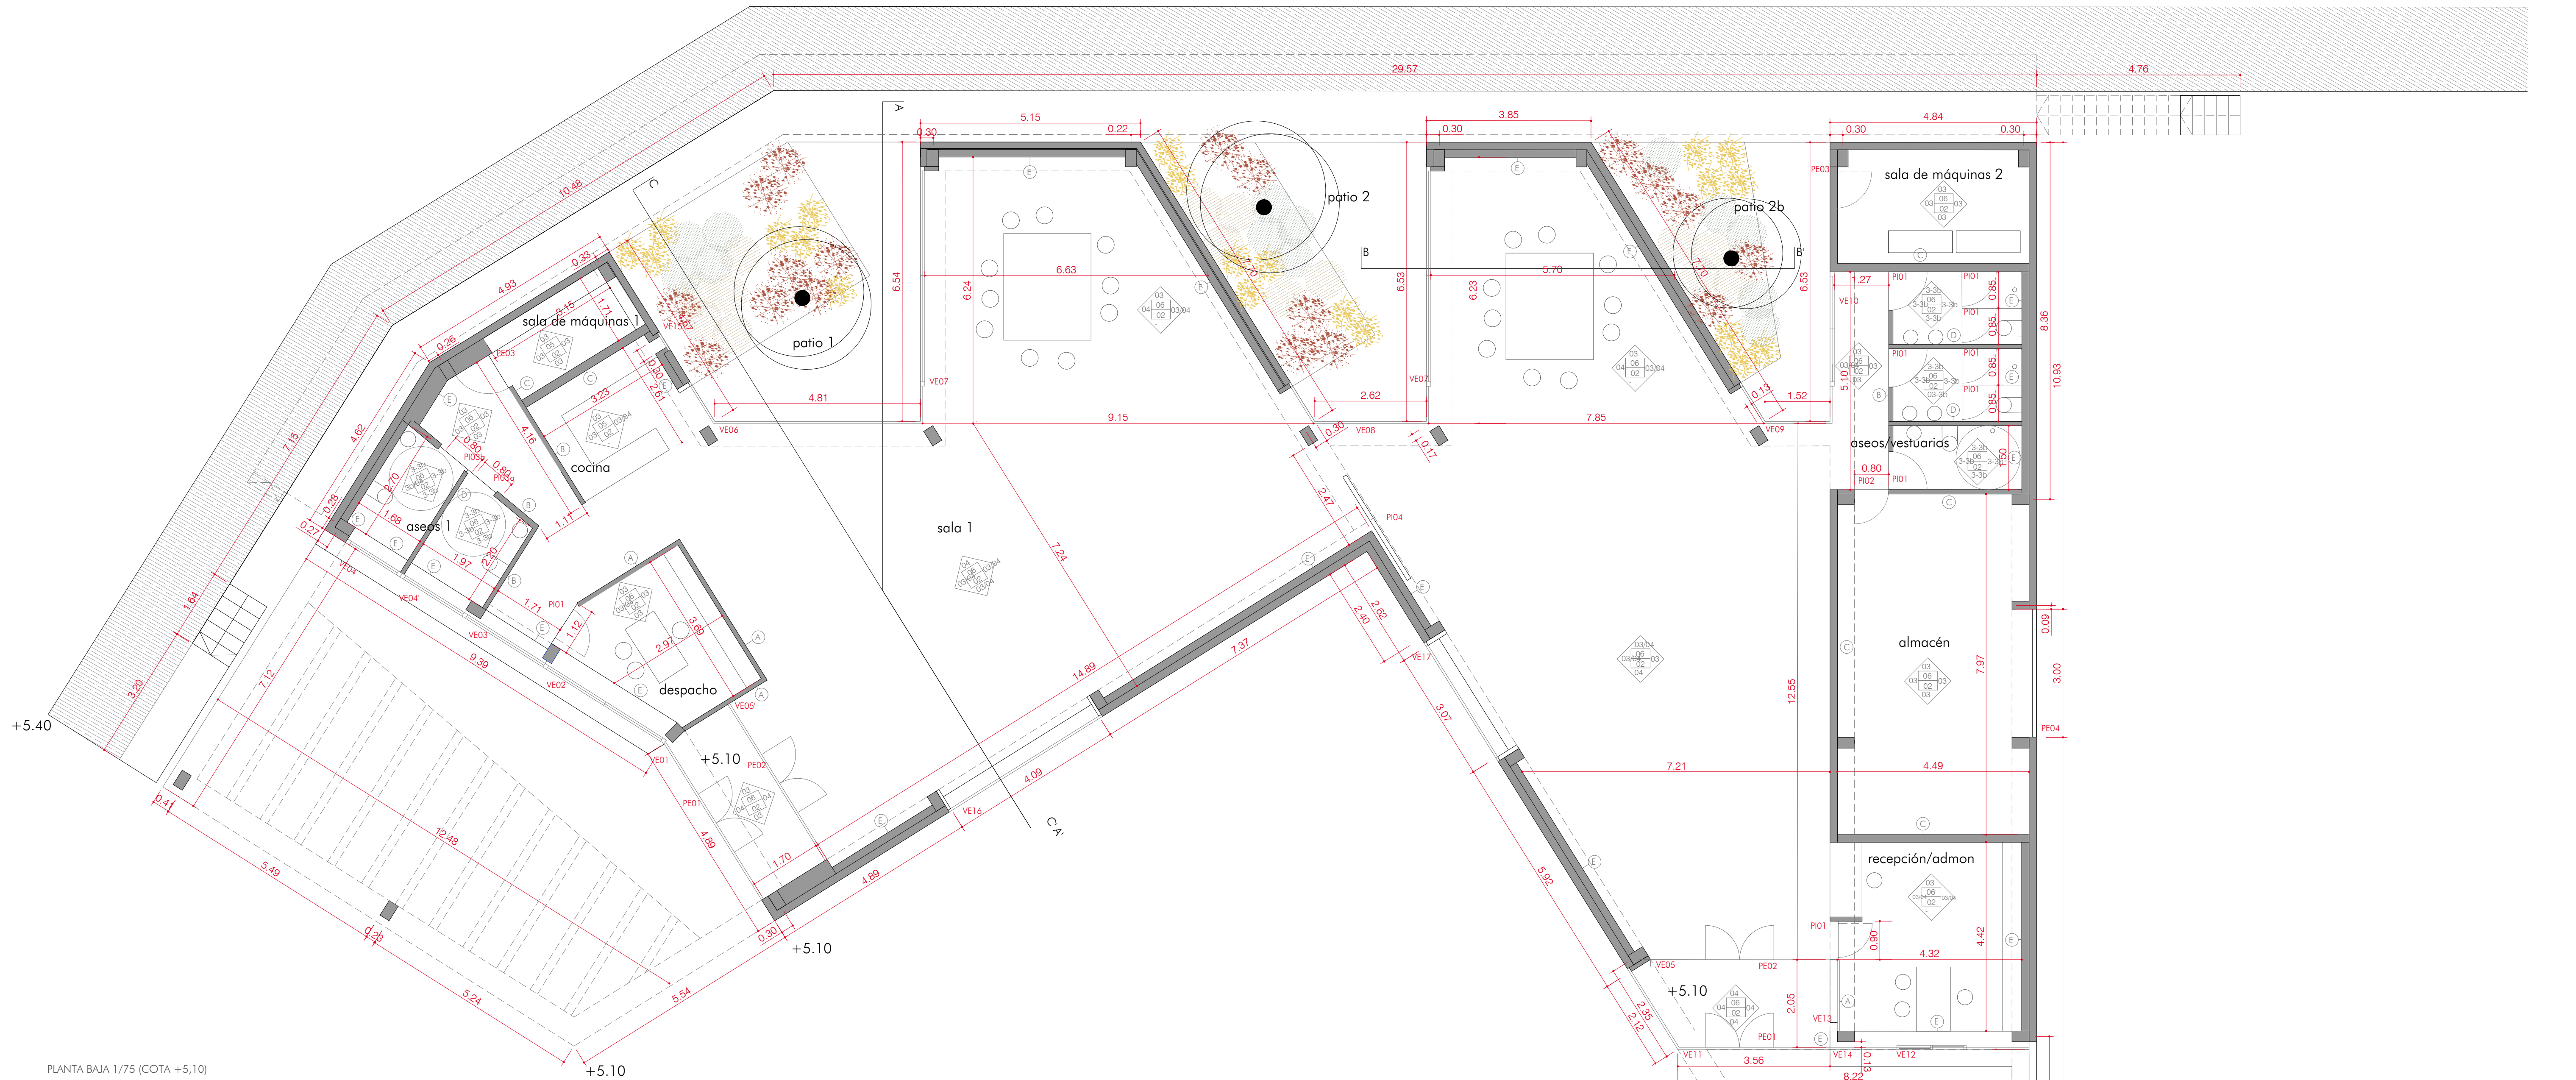

PLANTA BAJA 1/75 (COTA +5,10)

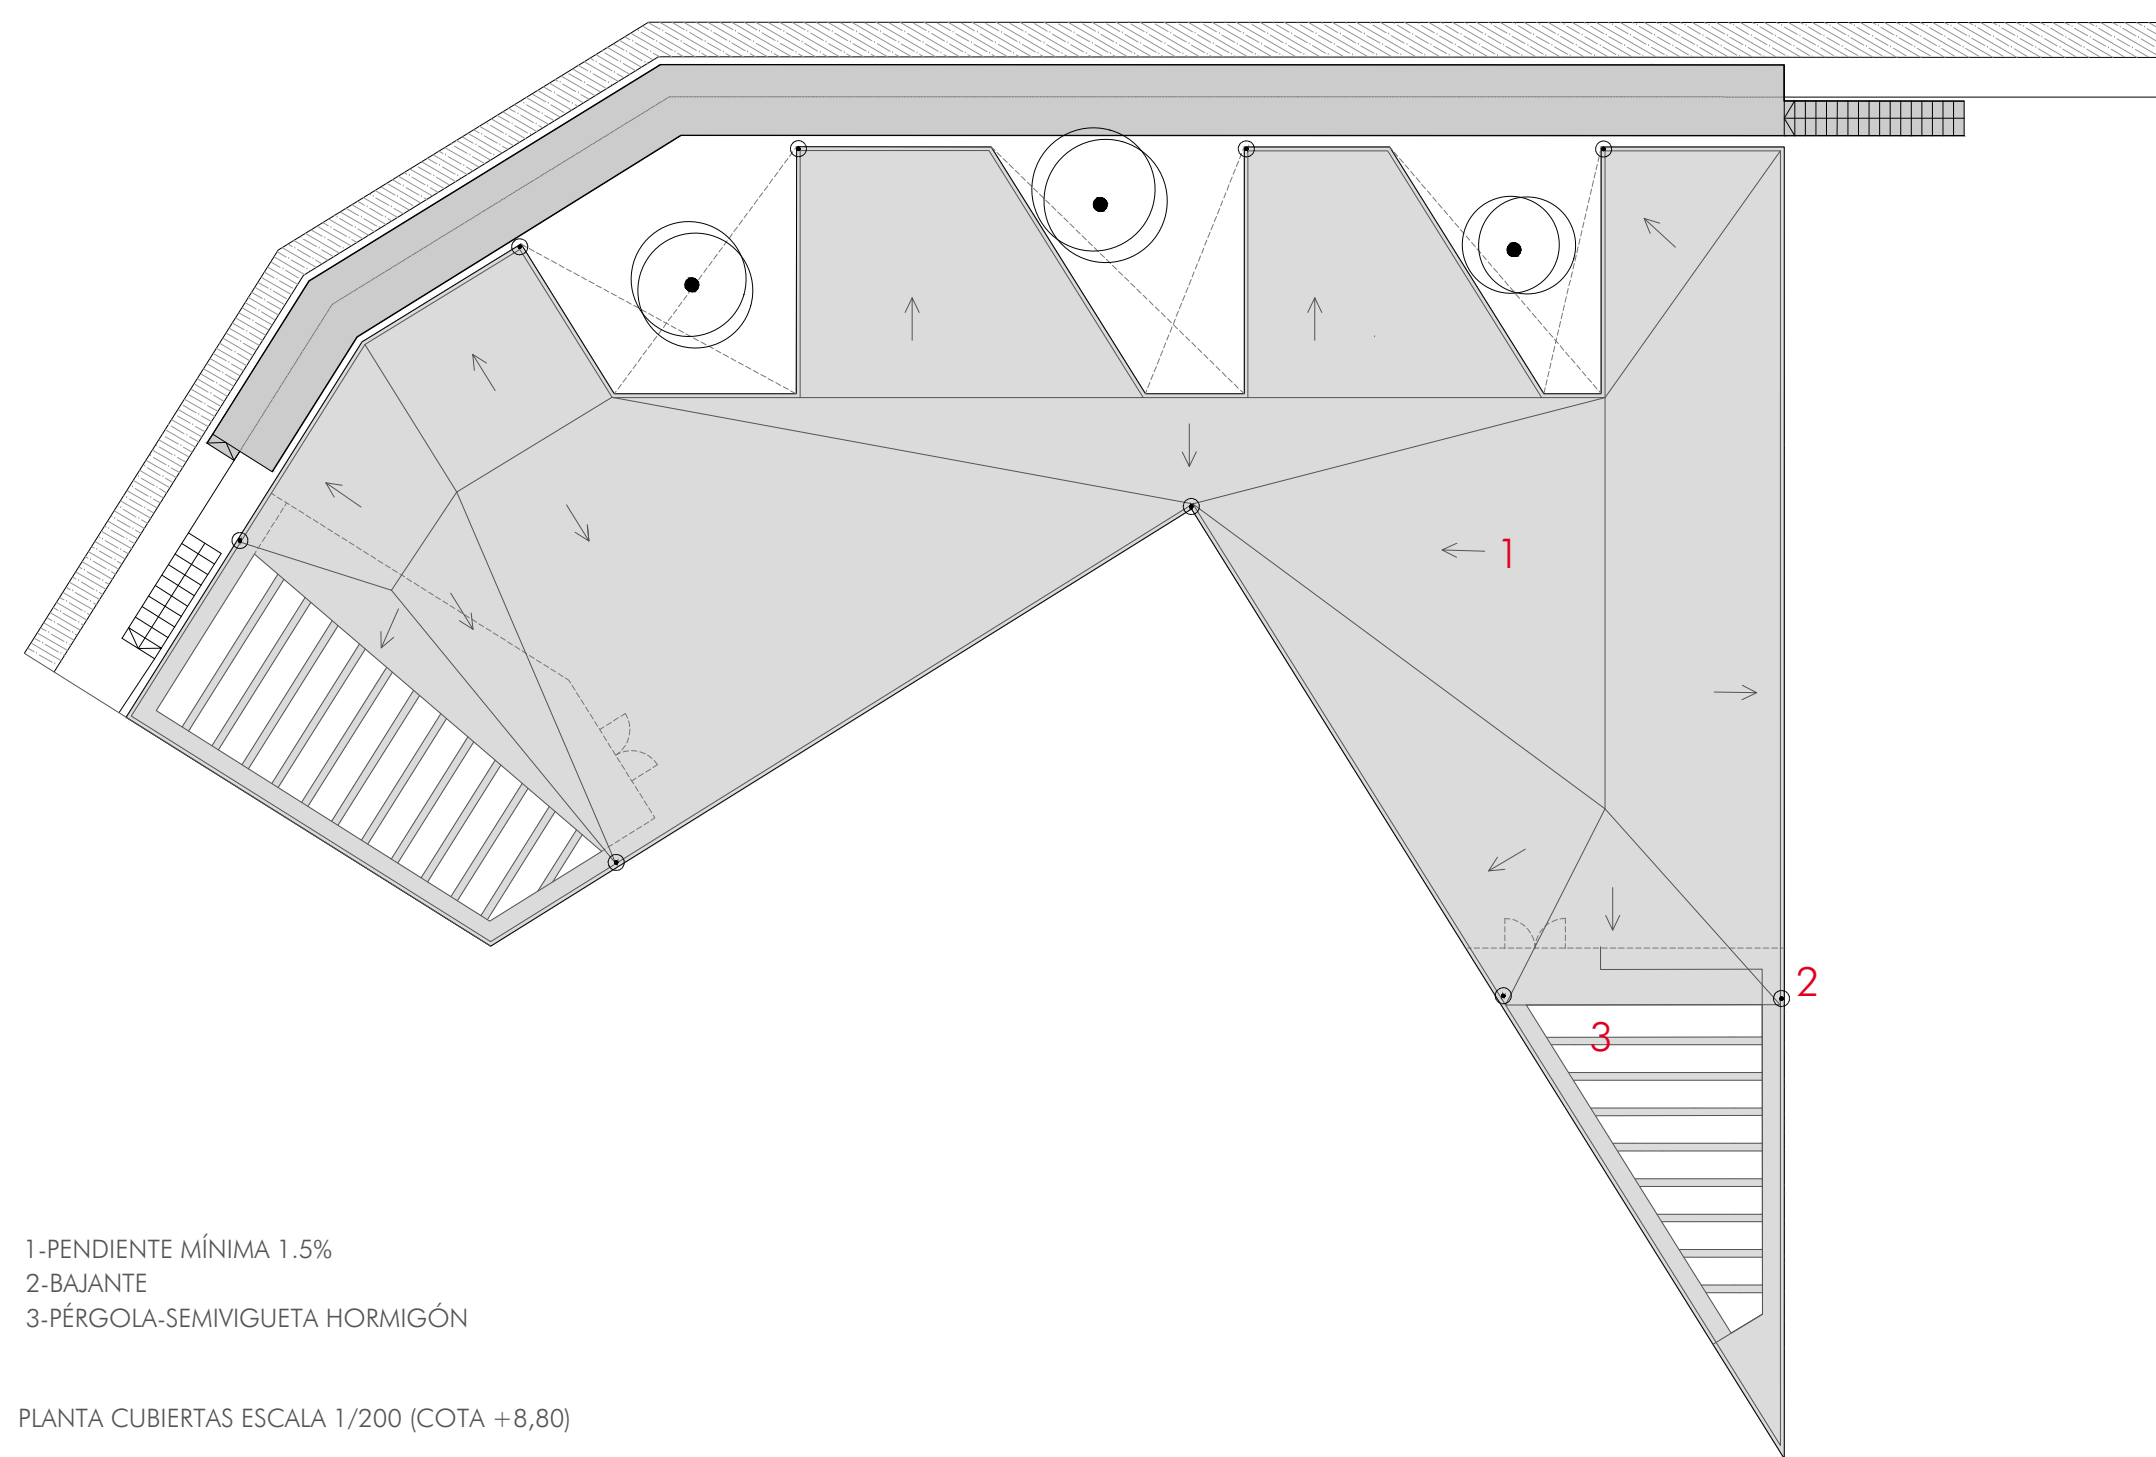

- 1-PENDIENTE MÍNIMA 1.5%
2-BAJANTE
3-PÉRGOLA-SEMIPIGUETA HORMIGÓN

PLANTA CUBIERTAS ESCALA 1/200 (COTA +8,80)

LEYENDA SUPERFICIES EDIFICACIÓN

ÚTIL INTERIOR	442,36 m ²
ÚTIL EXTERIOR CUBIERTO	135,03 m ²
ÚTIL PATIOS/CORREDOR	147,86 m ²
ÚTIL PASARELA	88,53 m ²

Local 1	203,23 m ²
Acceso 1	7,33 m ²
Sala 1	154,86 m ²
Despacho	10,95 m ²
Sala de máquinas 1	5,16 m ²
Cocina	8,83 m ²
Aseos 1	16,1 m ²

Local 2	239,13 m ²
Acceso 2	8,55 m ²
Sala 2	141,36 m ²
Sala de máquinas 2	11,92 m ²
Aseos 2	22,51 m ²
Recepción	19,02 m ²
Almacén	35,77 m ²

Zona exterior cubierta 1	82,85 m ²
Zona exterior cubierta 2	52,18 m ²
Patio 1	37,30 m ²
Patio 2	30,40 m ²
Patio 2b (aseos)	23,40 m ²
Corredor exterior	56,76 m ²
Pasarela	88,53 m ²


CONS. INTERIOR	486,95 m ²
CONS. EXT. CUBIERTO	143,94 m ²
CONS. PASARELA	88,53 m ²

LEYENDA ACABADOS

SUELOS
01 Pavimento exterior solera de hormigón coloreado e:10 cm
02 Pavimento interior continuo de partículas metálicas color gris acabado barniz de poliuretano

PARAMENTOS
03 Pintura plástica blanca aplicada sobre placa de cartón yeso (con rodapié de madera lacado blanco 7 cm)
03b Alicatado de piezas cerámicas
04 Carpinterías aluminio / vidrio / recercado madera pino melis

TECHOS
05 Pintura plástica blanca aplicada sobre placa de cartón yeso (falso techo)
06 Hormigón visto (losa y vigas estructural)

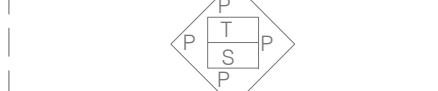

LEYENDA TABIQUERÍA
A. 13+13/46+46/13+13
B. 13+13/46+46/13+13 hidrof.
C. 13+13/46+46/13+13 hidrof. aislam. 40+40
D. 15 hidrof.+70+15 hidrof.
E. 15+46



PROXECTO CONSTRUCTIVO
ACONDICIONAMIENTO DO BORDE PORTUARTIO
PORTO DO SON







XUNTA DE GALICIA
CONSELLERÍA DO MAR

PROMOTOR: PORTOS DE GALICIA / Director proxecto: Pedro Urquijo Gómez
ARQUITECTOS: CREUSACARRASCO arquitectos S.L.P.

EDIFICIO PLANTAS BAIXA E CUBERTA
ACABADOS, COTAS E CARPINTERÍAS. SUPERFICIES
ESCALAS:

NOVEMBRO 2018

1/75 1/200

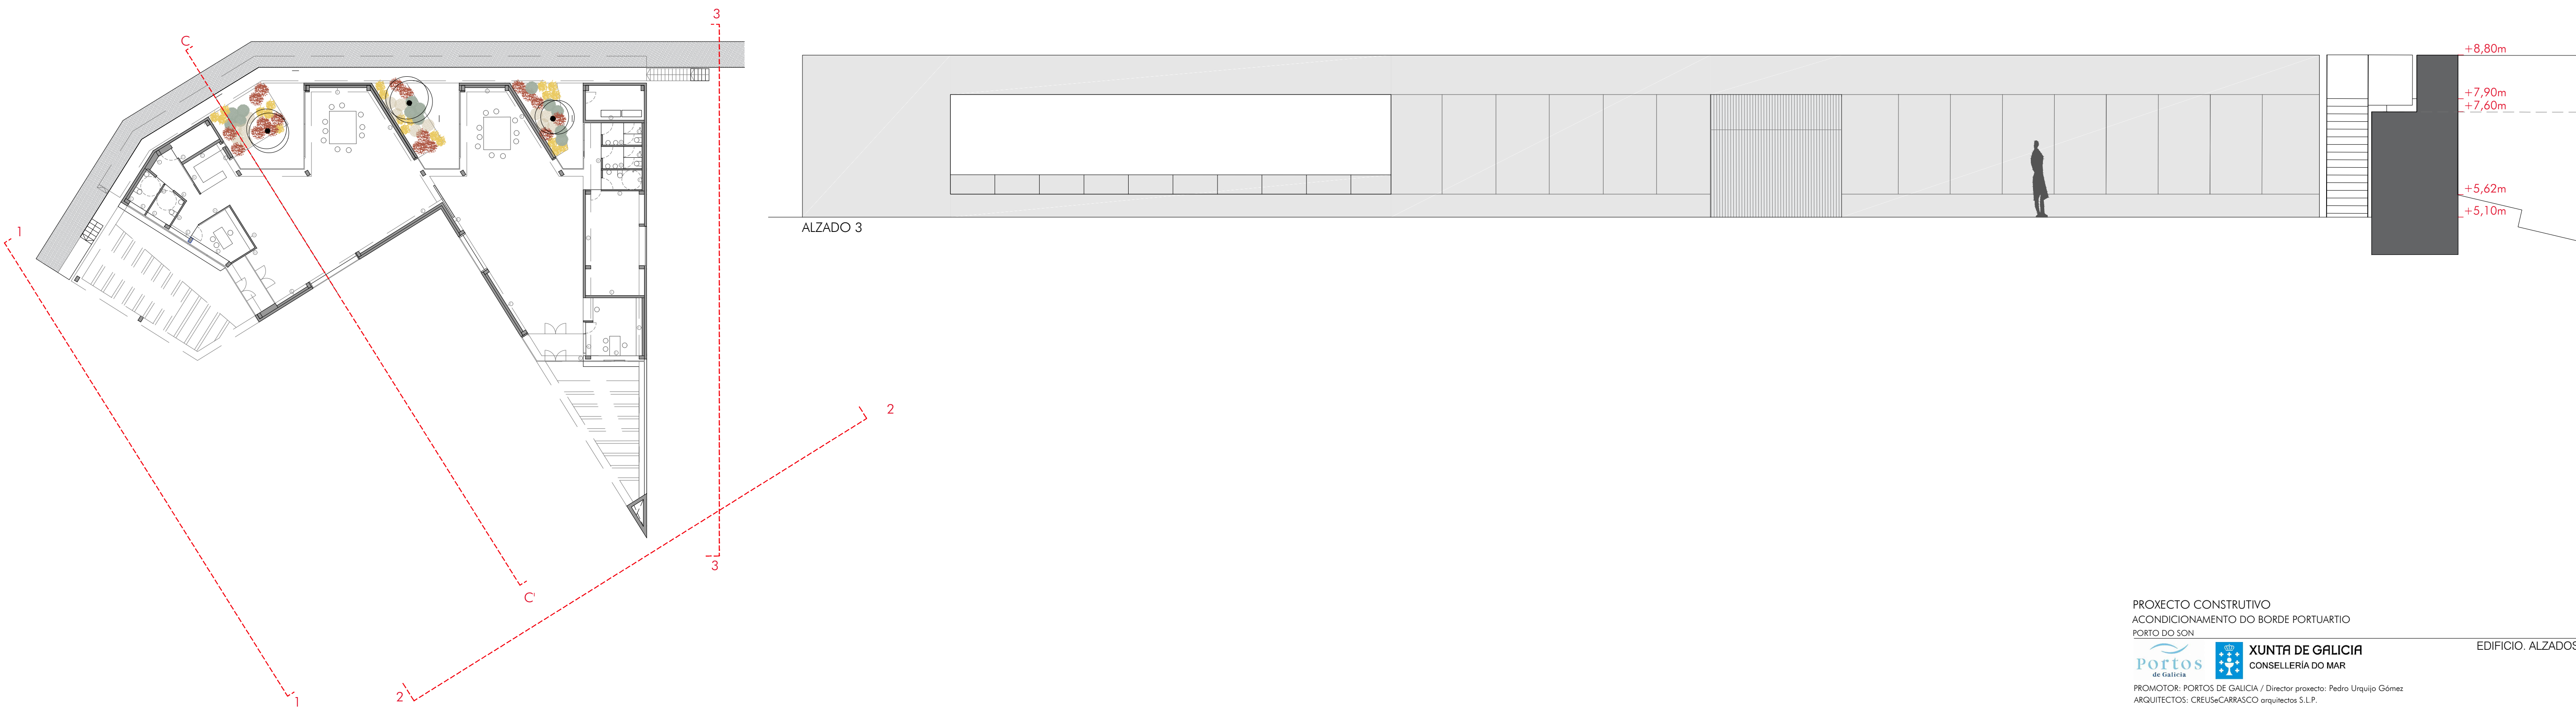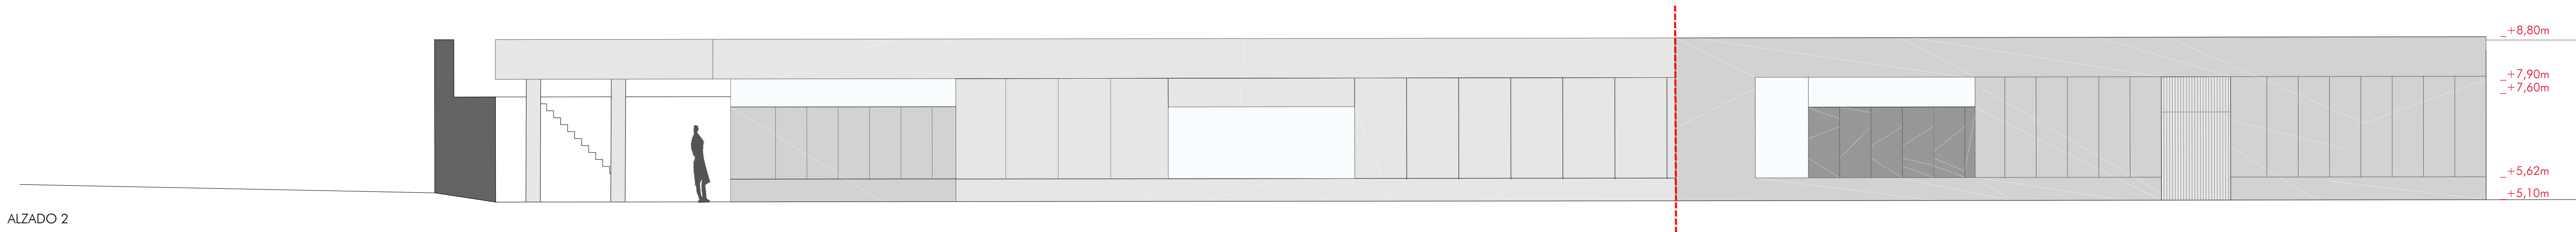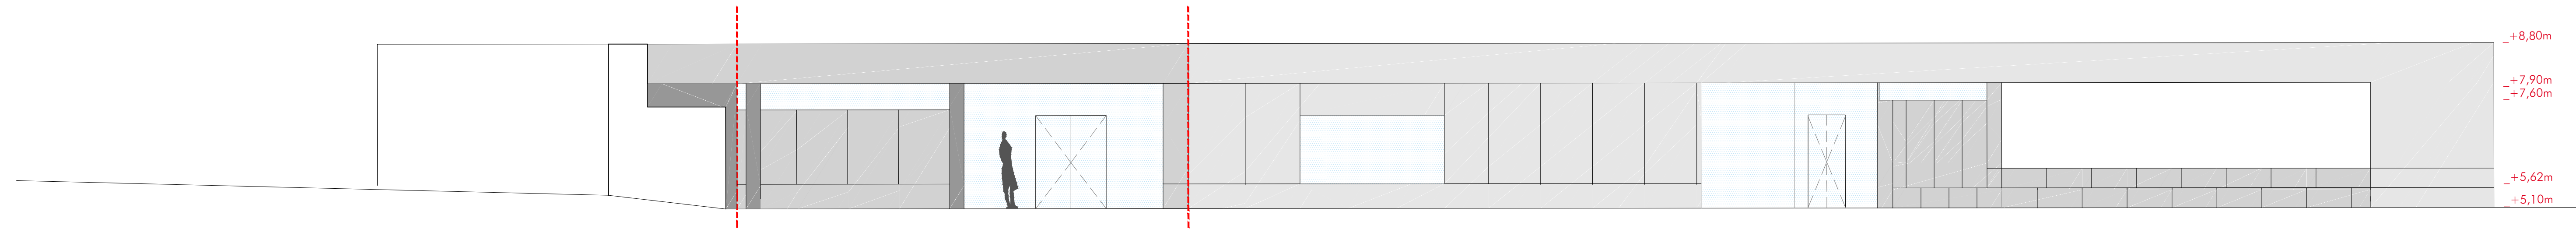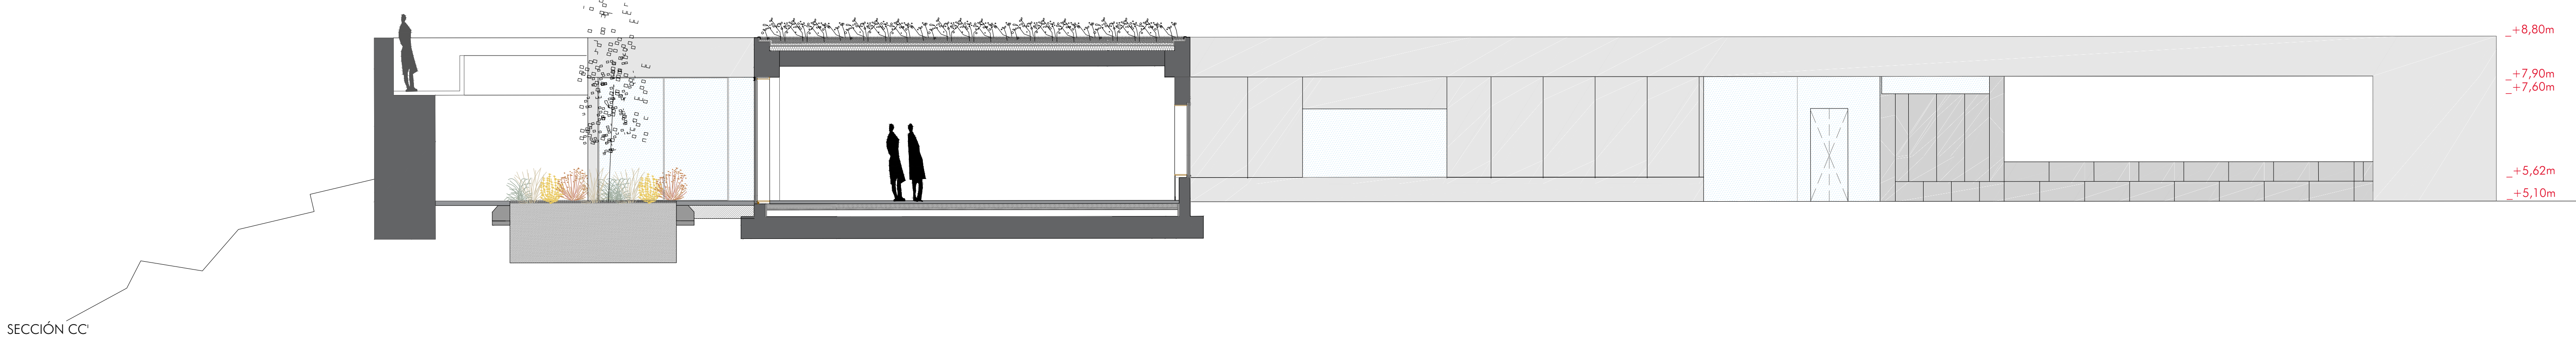

LEYENDA CONSTRUCTIVA

ESTRUCTURA Y CIMENTACIÓN

es01_Terreno compactado al 95% del Proctor Modificado
es02_Base de zahorra artificial ZA 40-25 en tongadas de 15 cm + impermeabilización por espolvoreo con mortero sobre hormigón de limpieza
es03_Muro de contención de hormigón armado e:30cm(según planos de estructuras)
es04_Pilar de hormigón armado 25x40cm(según planos de estructuras)
es05_Forjado. Losa de hormigón armado e:35cm (según planos de estructura)
es06_Losa de hormigón armado e:50cm (según planos estructura)
es07_Solera con ventilación permanente para eliminación de gas radom de cáviti e:15cm y capa de compresión 5cm

CUBIERTAS E IMPERMEABILIZACIONES

cu01_Cubierta vegetal compuesta (ext-int)por:
-Capa de tierra vegetal con plantas *Sedum sporium* 'tricolor'/*Frankenia laevis* y sistema de riego
-Membrana protectora filtrante
-Lámina de nódulos drenante
-Lámina de protección antiraíces
-Geotextil
-Lámina impermeabilizante de PVC
-Geotextil
-Capa de hormigón ligero de pendientes
-Plachas de poliestireno expandido e:100mm superpuestas
cu02_Pieza de remate de zinc
cu03_Sistema de impermeabilización muro contención:
-Imprimación y lámina impermeabilizante adherida
-Lámina drenante de nódulos
-Capa separadora
-Grava y tubo de drenaje sobre cama de hormigón aligerado parapendientes

FACHADA

fa01_Módulos prefabricados de hormigón armado anclados a estructura de HA.

ALBAÑILERÍA Y REMATES

al01_Aislamiento de poliestireno extrusionado e:40mm
al02_Lámina impermeabilizante de PVC con protección de geotextil
al03_Solera de hormigón de 10 cm. de espesor, realizada con hormigón HA-25.
al04_Trasdosado con placa de cartón yeso (hidrófugo/reforzado) e:13mm con aislamiento lana de roca e:80mm (2x40mm) con perfilera de acero galvanizado 45mm

ACABADOS

ac01_Pavimento exterior solera de hormigón armado coloreado HF-4,0 de espesor 10cm en patio - 22 cm en exterior , con mallazo. Fratasado y pulido mecánico en superficie hasta dejar el árido visto.
ac02_Pintura blanca
ac03_Rodapié de madera lacado blanco 7 cm
ac04_Pavimento continuo de mortero con partículas metálicas en color gris. Acabado barniz de poliuretano.
ac05_Rigola prefabricada de hormigón armado.

CARPINTERÍAS

ca01_Recercado de madera maciza de pino melis (Según planos de carpinterías)
ca02_Carpintería de aluminio color natural con rotura de puente térmico (Según planos de carpinterías)
ca03_Acristalamiento doble (Según planos de carpinterías)

JARDINERÍA

ja01_Prunus serrulata "Amanogawa"
ja02_Panicum virgatum
ja03_Molinia caerulea
ja04_Cornus sanguinea
ja05_Forsythia x intermedia
ja06_Tierra vegetal



+8.80m

+5.62m

+5.52m


+5.10m

+4.34m

+4.04m



SECCIÓN AA'

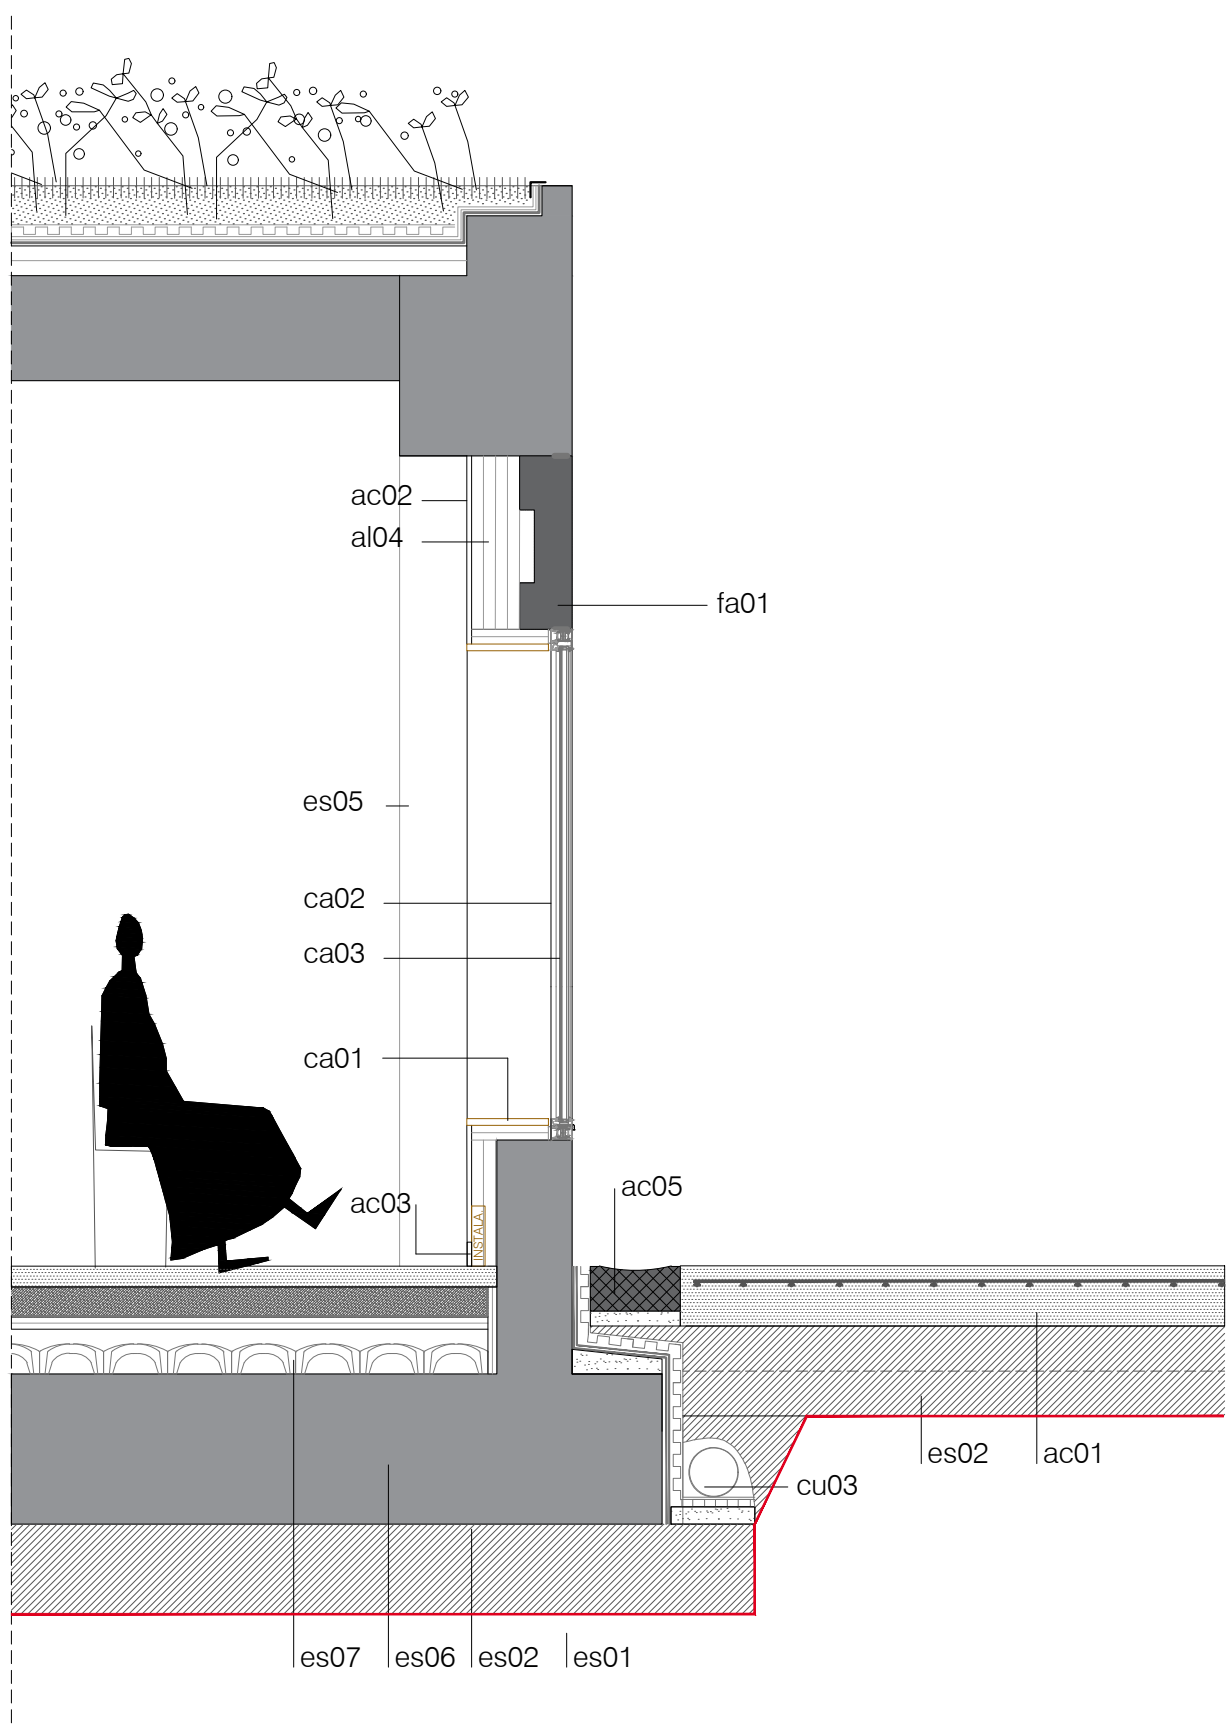

+8.80m

+8.05m

+7.80m


+5.62m

+5.52m


+5.10m

+4.34m

+4.04m

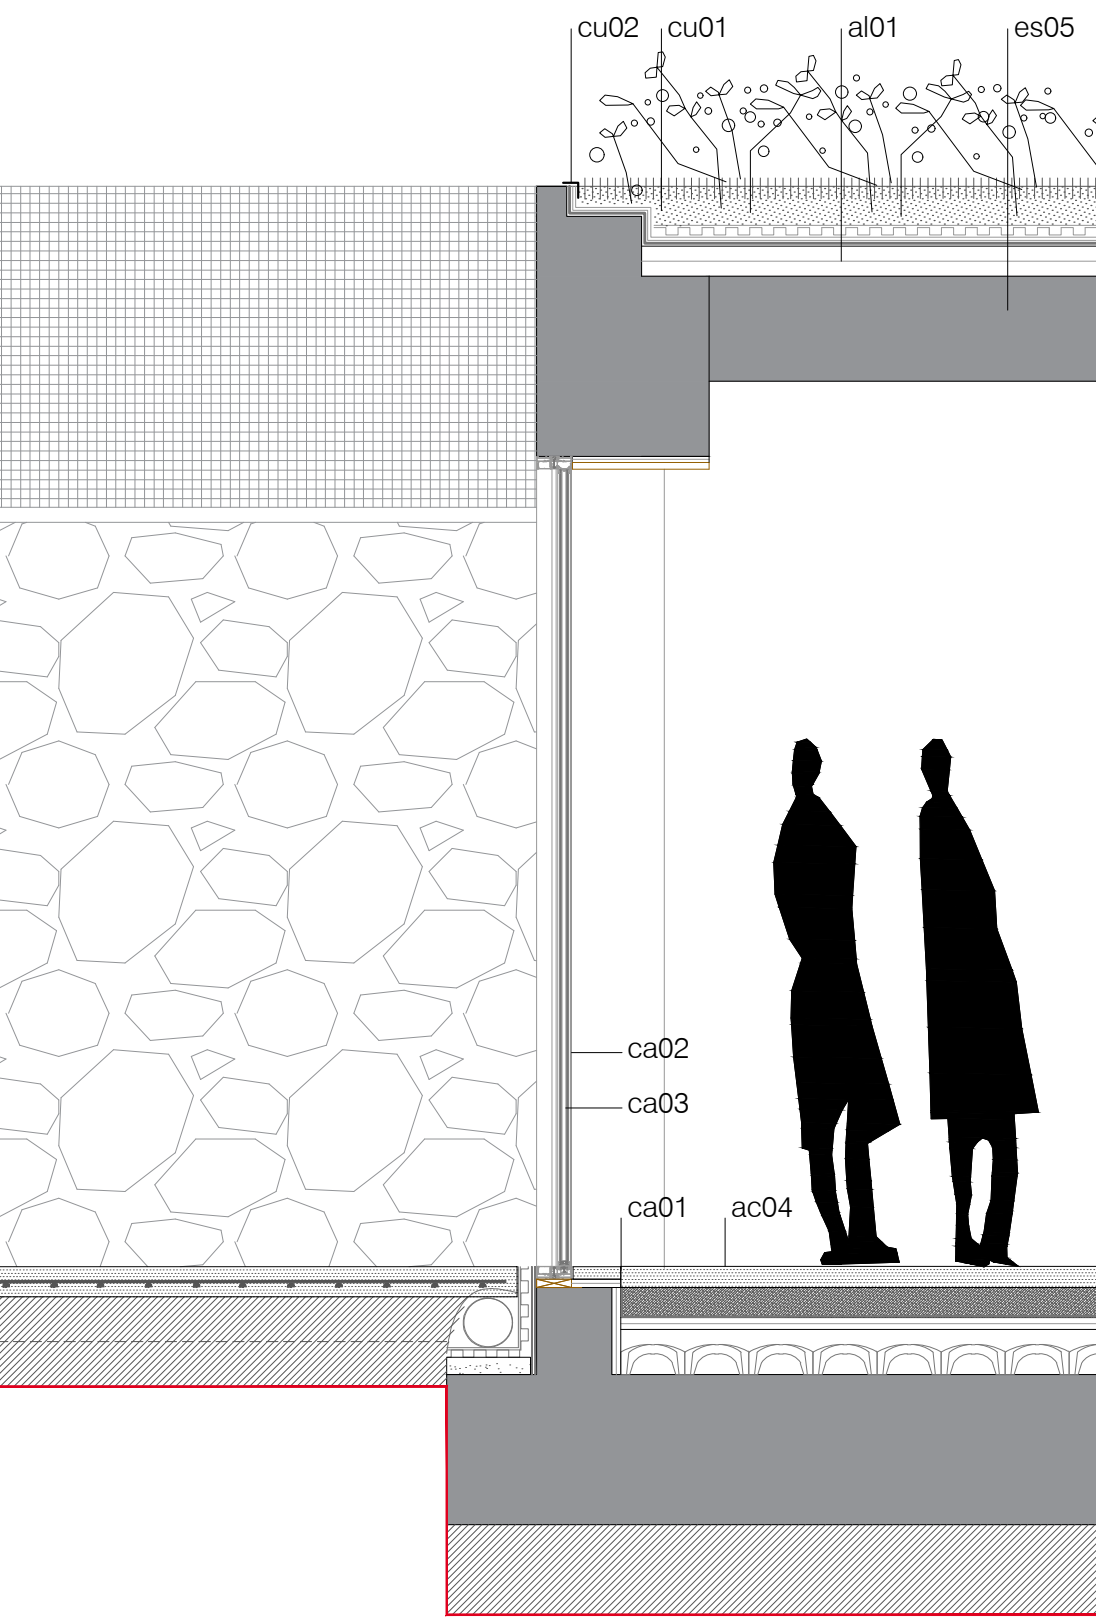

SECCIÓN BB'

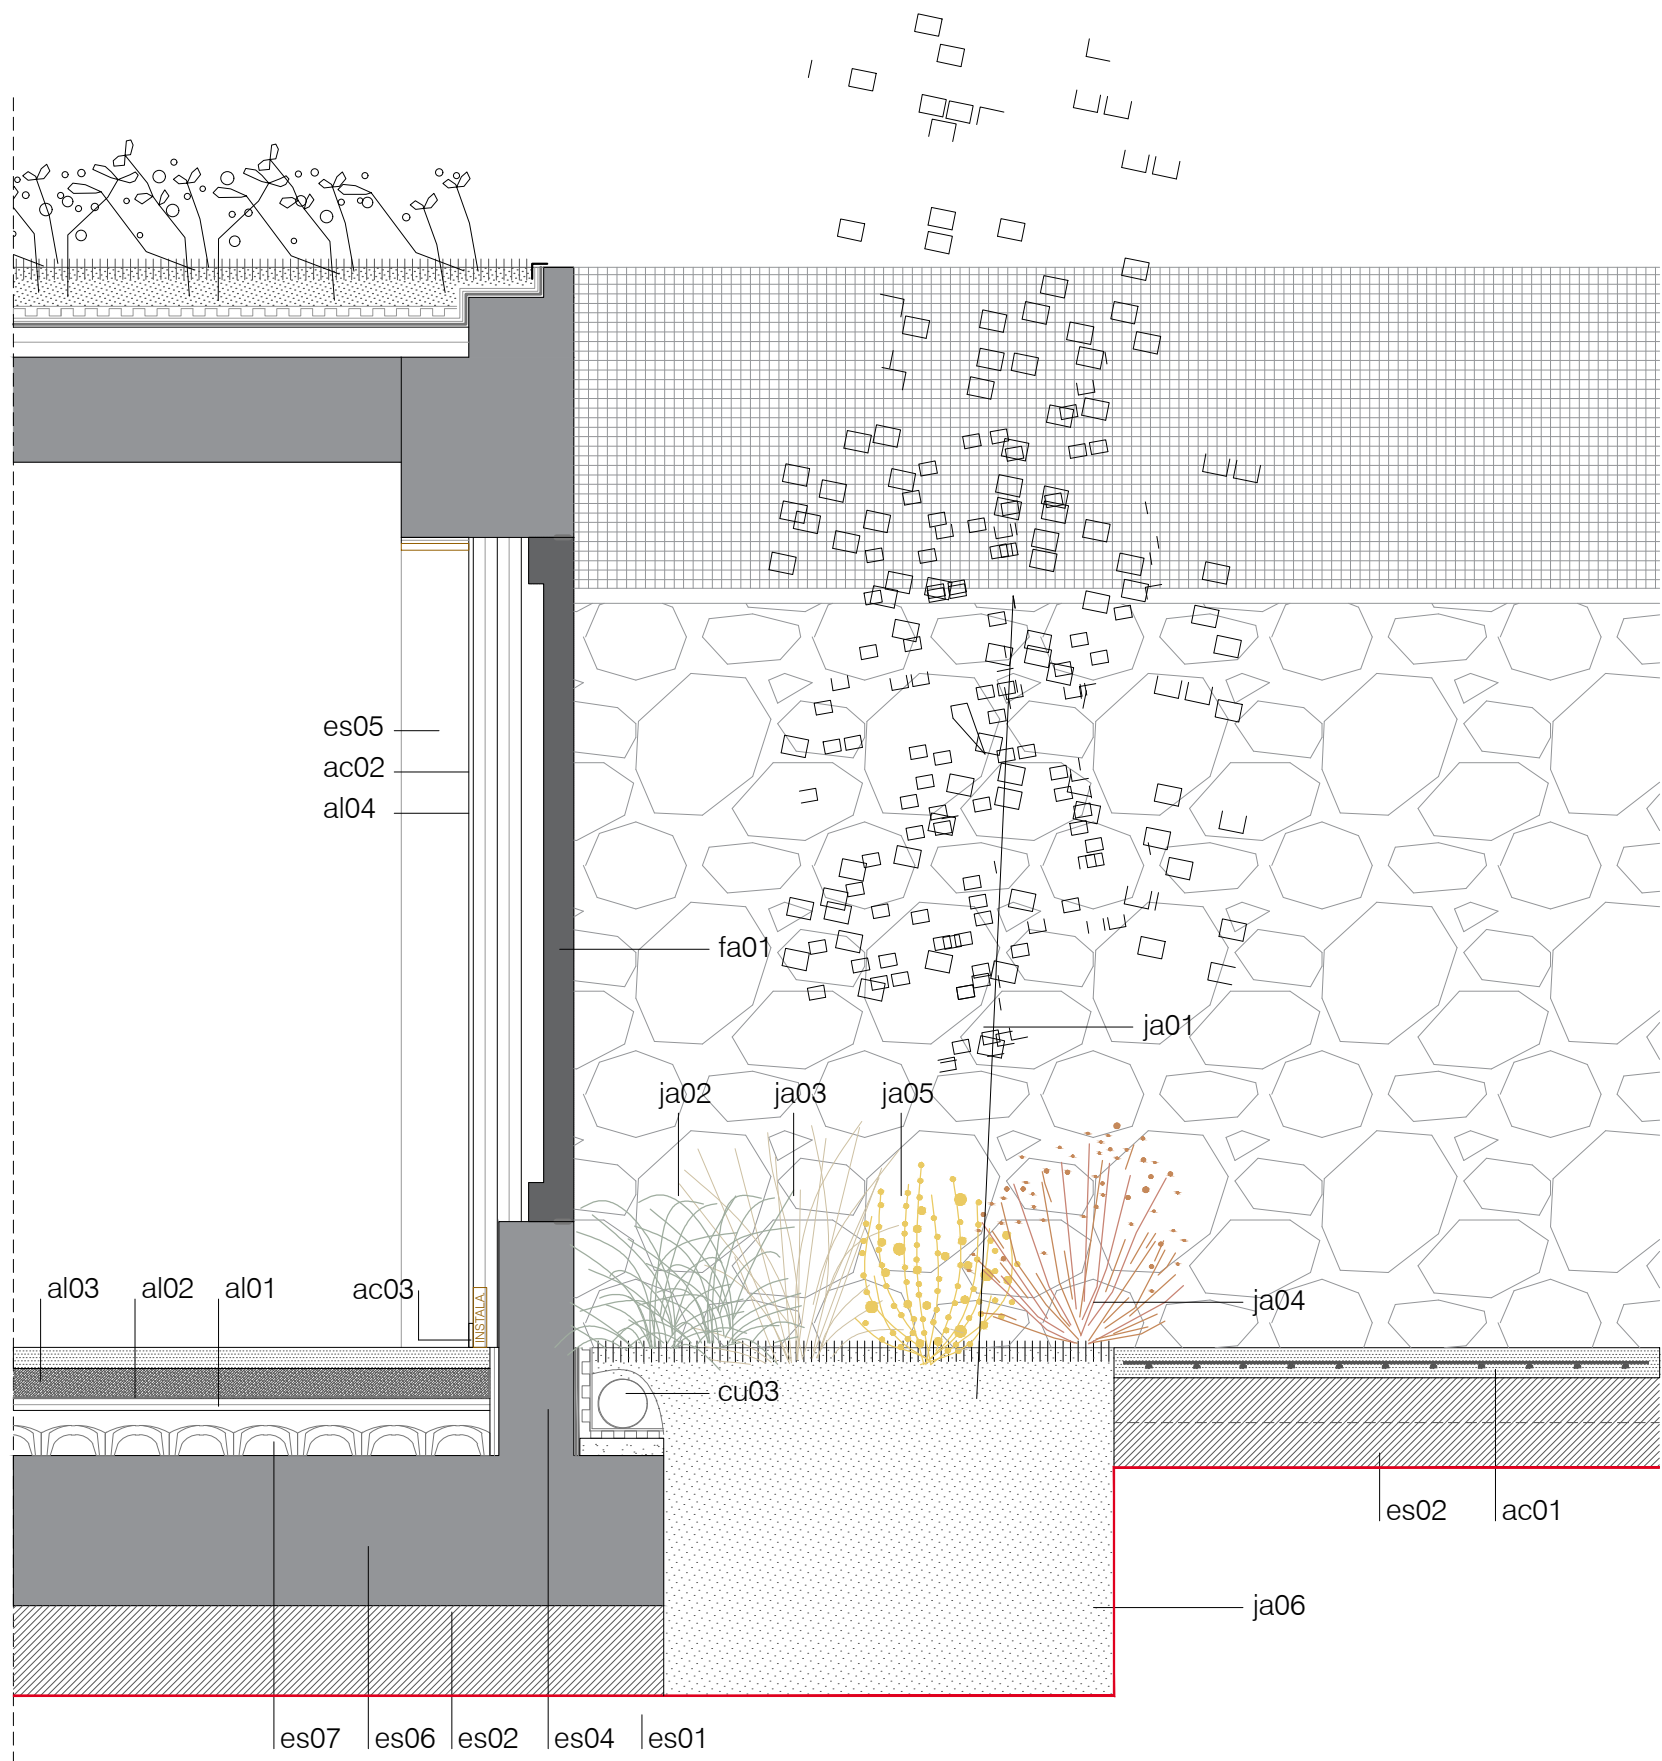

The image displays architectural drawings for a building facade, including elevation and section views with dimensions and labels.



Elevation Views:

- Top Left Elevation:** Shows a section of the facade with labels **VE05** and **PE02**. Dimensions include a total width of 2.7, a height of 2.7, and a width of 1.73. A vertical dimension of 2.05 is also shown.
- Top Right Elevation:** Shows a section of the facade with label **VE13**. Dimensions include a total width of 2.7, a height of 2.7, and a width of 1.75. A vertical dimension of 0.91 is also shown.
- Bottom Left Elevation:** Shows a section of the facade with labels **VE11**, **PE01**, **VE14**, and **VE12**. Dimensions include a total width of 2.65, a height of 2.65, and a width of 1.73. A vertical dimension of 2.05 is also shown.
- Bottom Right Elevation:** Shows a section of the facade with labels **VE05'**, **PE02**, **VE11**, **PE01**, **VE14**, and **VE12**. Dimensions include a total width of 2.65, a height of 2.65, and a width of 1.73. A vertical dimension of 2.05 is also shown.


Section Views:

- Top Left Section:** Shows a cross-section of the facade with a height of 2.7 and a width of 1.73. A vertical dimension of 2.05 is also shown.
- Top Right Section:** Shows a cross-section of the facade with a height of 2.7 and a width of 1.75. A vertical dimension of 0.91 is also shown.
- Bottom Left Section:** Shows a cross-section of the facade with a height of 2.65 and a width of 1.73. A vertical dimension of 2.05 is also shown.
- Bottom Right Section:** Shows a cross-section of the facade with a height of 2.65 and a width of 1.73. A vertical dimension of 2.05 is also shown.



BANCAS EXTERIORES									
BENCM.	UND.	DIMENSIONES m/m	CARPINTERIA	ACABADOS	APERTURA	ACOSTIAMIENTO	SUPV.M ²	SUP.LUM. m ²	HERBES
PE01	1	1700 x 2700 mm	CORTIZO - COB T/ RECESADO INTERIOR PNO.ILUS	AL COLOR NATURAL	ABATITE 2 HOJAS	FUEHTRERÍA 40 x 20mm - TAPALUMI / CAJAS DE AIRE 4 x 12cm - PAVILLO 4 x 6mm - LAMINAR	1,44	1,44	LOS PROPOS DEL SISTEMA Y CERBE
PE02	2	1600 x 2700 mm	ACERO INOX. AL 304 RECESADO INTERIOR PNO.ILUS	AL COLOR NATURAL	ABATITE 2 HOJAS	FUEHTRERÍA 40 x 20mm - TAPALUMI / CAJAS DE AIRE 4 x 12cm - PAVILLO 4 x 6mm - LAMINAR	—	3,27	LOS PROPOS DEL SISTEMA
PE03	2	1000 x 2070 mm	ACERO DAVANZADO RECESADO INTERIOR PNO.ILUS	AL COLOR NATURAL	ABATITE 1 HOJA	FUEHTRERÍA 40 x 20mm - TAPALUMI / CAJAS DE AIRE 4 x 12cm - PAVILLO 4 x 6mm - LAMINAR	1,68	—	LOS PROPOS DEL SISTEMA Y CERBE
PE04	1	3000 x 2700 mm	ACERO DAVANZADO RECESADO INTERIOR PNO.ILUS	AL COLOR NATURAL	ACUANTE EJE HORIZ.	FUEHTRERÍA 40 x 20mm - TAPALUMI / CAJAS DE AIRE 4 x 12cm - PAVILLO 4 x 6mm - LAMINAR	7,68	—	LOS PROPOS DEL SISTEMA Y CERBE
VE01	1	11300 x 1300 x 2700 mm	CORTIZO - SISTEMA CON VIGNON PLUS RECESADO INTERIOR PNO.ILUS	AL COLOR NATURAL	2 HOJAS	FUEHTRERÍA 40 x 20mm - TAPALUMI / CAJAS DE AIRE 4 x 12cm - PAVILLO 4 x 6mm - LAMINAR	—	3,06	LOS PROPOS DEL SISTEMA
VE02	1	3290 x 650 mm	CORTIZO - SISTEMA CON VIGNON PLUS RECESADO INTERIOR PNO.ILUS	AL COLOR NATURAL	COBREDEN 2 HOJAS	FUEHTRERÍA 40 x 20mm - TAPALUMI / CAJAS DE AIRE 4 x 12cm - PAVILLO 4 x 6mm - LAMINAR	0,91	1,66	LOS PROPOS DEL SISTEMA
VE03	1	2160 x 650 mm	CORTIZO - SISTEMA CON VIGNON PLUS RECESADO INTERIOR PNO.ILUS	AL COLOR NATURAL	FUJO	FUEHTRERÍA 40 x 20mm - TAPALUMI / CAJAS DE AIRE 4 x 12cm - PAVILLO 4 x 6mm - LAMINAR	—	0,84	LOS PROPOS DEL SISTEMA
VE04	1	1480 x 650 mm	CORTIZO - COB T/ RECESADO INTERIOR PNO.ILUS	AL COLOR NATURAL	OSCILANTE	COBREDEN 30 x 18mm - TAPALUMI / CAJAS DE AIRE 4 x 12cm - PAVILLO 4 x 6mm - LAMINAR	0,95	0,70	LOS PROPOS DEL SISTEMA
VE05	1	1690 x 650 mm	CORTIZO - COB T/ RECESADO INTERIOR PNO.ILUS	AL COLOR NATURAL	OSCILANTE	COBREDEN 30 x 18mm - TAPALUMI / CAJAS DE AIRE 4 x 12cm - PAVILLO 4 x 6mm - LAMINAR	1,05	0,78	LOS PROPOS DEL SISTEMA
VE06	1	1180 x 1060 x 2700 mm 1480 x 650 mm (estopado)	ACERO INOX. AL 304 RECESADO INTERIOR PNO.ILUS	AL COLOR NATURAL	FUJO	FUEHTRERÍA 40 x 20mm - TAPALUMI / CAJAS DE AIRE 4 x 12cm - PAVILLO 4 x 6mm - LAMINAR	—	8,23	LOS PROPOS DEL SISTEMA
VE07	1	1310 x 1350 x 2700 mm 1600 x 650 mm (estopado)	ACERO INOX. AL 304 RECESADO INTERIOR PNO.ILUS	AL COLOR NATURAL	FUJO	FUEHTRERÍA 40 x 20mm - TAPALUMI / CAJAS DE AIRE 4 x 12cm - PAVILLO 4 x 6mm - LAMINAR	—	8,63	LOS PROPOS DEL SISTEMA
VE08	1	1770 x 4820 x 1100 x 2700 mm	CORTIZO - SISTEMA CON VIGNON PLUS RECESADO INTERIOR PNO.ILUS	AL COLOR NATURAL	FUJO	FUEHTRERÍA 40 x 20mm - TAPALUMI / CAJAS DE AIRE 4 x 12cm - PAVILLO 4 x 6mm - LAMINAR	—	17,12	LOS PROPOS DEL SISTEMA
VE09	2	5130 x 2700 mm	CORTIZO - SISTEMA CON VIGNON PLUS RECESADO INTERIOR PNO.ILUS	AL COLOR NATURAL	COBREDEN 2 HOJAS	FUEHTRERÍA 40 x 20mm - TAPALUMI / CAJAS DE AIRE 4 x 12cm - PAVILLO 4 x 6mm - LAMINAR	6,51	12,88	LOS PROPOS DEL SISTEMA
VE10	1	1840 x 2620 x 1070 x 2700 mm	CORTIZO - SISTEMA CON VIGNON PLUS RECESADO INTERIOR PNO.ILUS	AL COLOR NATURAL	FUJO	FUEHTRERÍA 40 x 20mm - TAPALUMI / CAJAS DE AIRE 4 x 12cm - PAVILLO 4 x 6mm - LAMINAR	—	11,35	LOS PROPOS DEL SISTEMA
VE11	1	1840 x 1520 x 1070 x 2700 mm	CORTIZO - SISTEMA CON VIGNON PLUS RECESADO INTERIOR PNO.ILUS	AL COLOR NATURAL	FUJO	FUEHTRERÍA 40 x 20mm - TAPALUMI / CAJAS DE AIRE 4 x 12cm - PAVILLO 4 x 6mm - LAMINAR	—	7,91	LOS PROPOS DEL SISTEMA
VE12	1	2670 x 2700 mm	CORTIZO - SISTEMA CON VIGNON PLUS RECESADO INTERIOR PNO.ILUS	AL COLOR NATURAL	COBREDEN 2 HOJAS	FUEHTRERÍA 40 x 20mm - TAPALUMI / CAJAS DE AIRE 4 x 12cm - PAVILLO 4 x 6mm - LAMINAR	3,43	6,46	LOS PROPOS DEL SISTEMA
VE13	1	2230 x 830 x 1070 x 2700 mm	CORTIZO - SISTEMA CON VIGNON PLUS RECESADO INTERIOR PNO.ILUS	AL COLOR NATURAL	FUJO	FUEHTRERÍA 40 x 20mm - TAPALUMI / CAJAS DE AIRE 4 x 12cm - PAVILLO 4 x 6mm - LAMINAR	—	7,75	LOS PROPOS DEL SISTEMA
VE14	1	2140 x 650 mm	CORTIZO - COB VIGNON RECESADO INTERIOR PNO.ILUS	AL COLOR NATURAL	COBREDEN 2 HOJAS	FUEHTRERÍA 40 x 20mm - TAPALUMI / CAJAS DE AIRE 4 x 12cm - PAVILLO 4 x 6mm - LAMINAR	0,51	0,99	LOS PROPOS DEL SISTEMA
VE15	1	2020 x 1800 mm	ACERO INOX. AL 304 RECESADO INTERIOR PNO.ILUS	AL COLOR NATURAL	FUJO	FUEHTRERÍA 40 x 20mm - TAPALUMI / CAJAS DE AIRE 4 x 12cm - PAVILLO 4 x 6mm - LAMINAR	—	3,28	LOS PROPOS DEL SISTEMA
VE16	1	1240 x 1100 mm	CORTIZO - COB T/ RECESADO INTERIOR PNO.ILUS	AL COLOR NATURAL	FUJO	FUEHTRERÍA 40 x 20mm - TAPALUMI / CAJAS DE AIRE 4 x 12cm - PAVILLO 4 x 6mm - LAMINAR	—	0,63	LOS PROPOS DEL SISTEMA
VE17	1	440 x 2010 mm	CORTIZO - COB T/ RECESADO INTERIOR PNO.ILUS	AL COLOR NATURAL	FUJO	FUEHTRERÍA 40 x 20mm - TAPALUMI / CAJAS DE AIRE 4 x 12cm - PAVILLO 4 x 6mm - LAMINAR	—	0,55	LOS PROPOS DEL SISTEMA
VE18	1	4230 x 1700 mm	CORTIZO - SISTEMA CON VIGNON PLUS RECESADO INTERIOR PNO.ILUS	AL COLOR NATURAL	FUJO	FUEHTRERÍA 40 x 20mm - TAPALUMI / CAJAS DE AIRE 4 x 12cm - PAVILLO 4 x 6mm - LAMINAR	—	6,33	LOS PROPOS DEL SISTEMA
VE19	1	3270 x 1700 mm	CORTIZO - SISTEMA CON VIGNON PLUS RECESADO INTERIOR PNO.ILUS	AL COLOR NATURAL	FUJO	FUEHTRERÍA 40 x 20mm - TAPALUMI / CAJAS DE AIRE 4 x 12cm - PAVILLO 4 x 6mm - LAMINAR	—	4,88	LOS PROPOS DEL SISTEMA

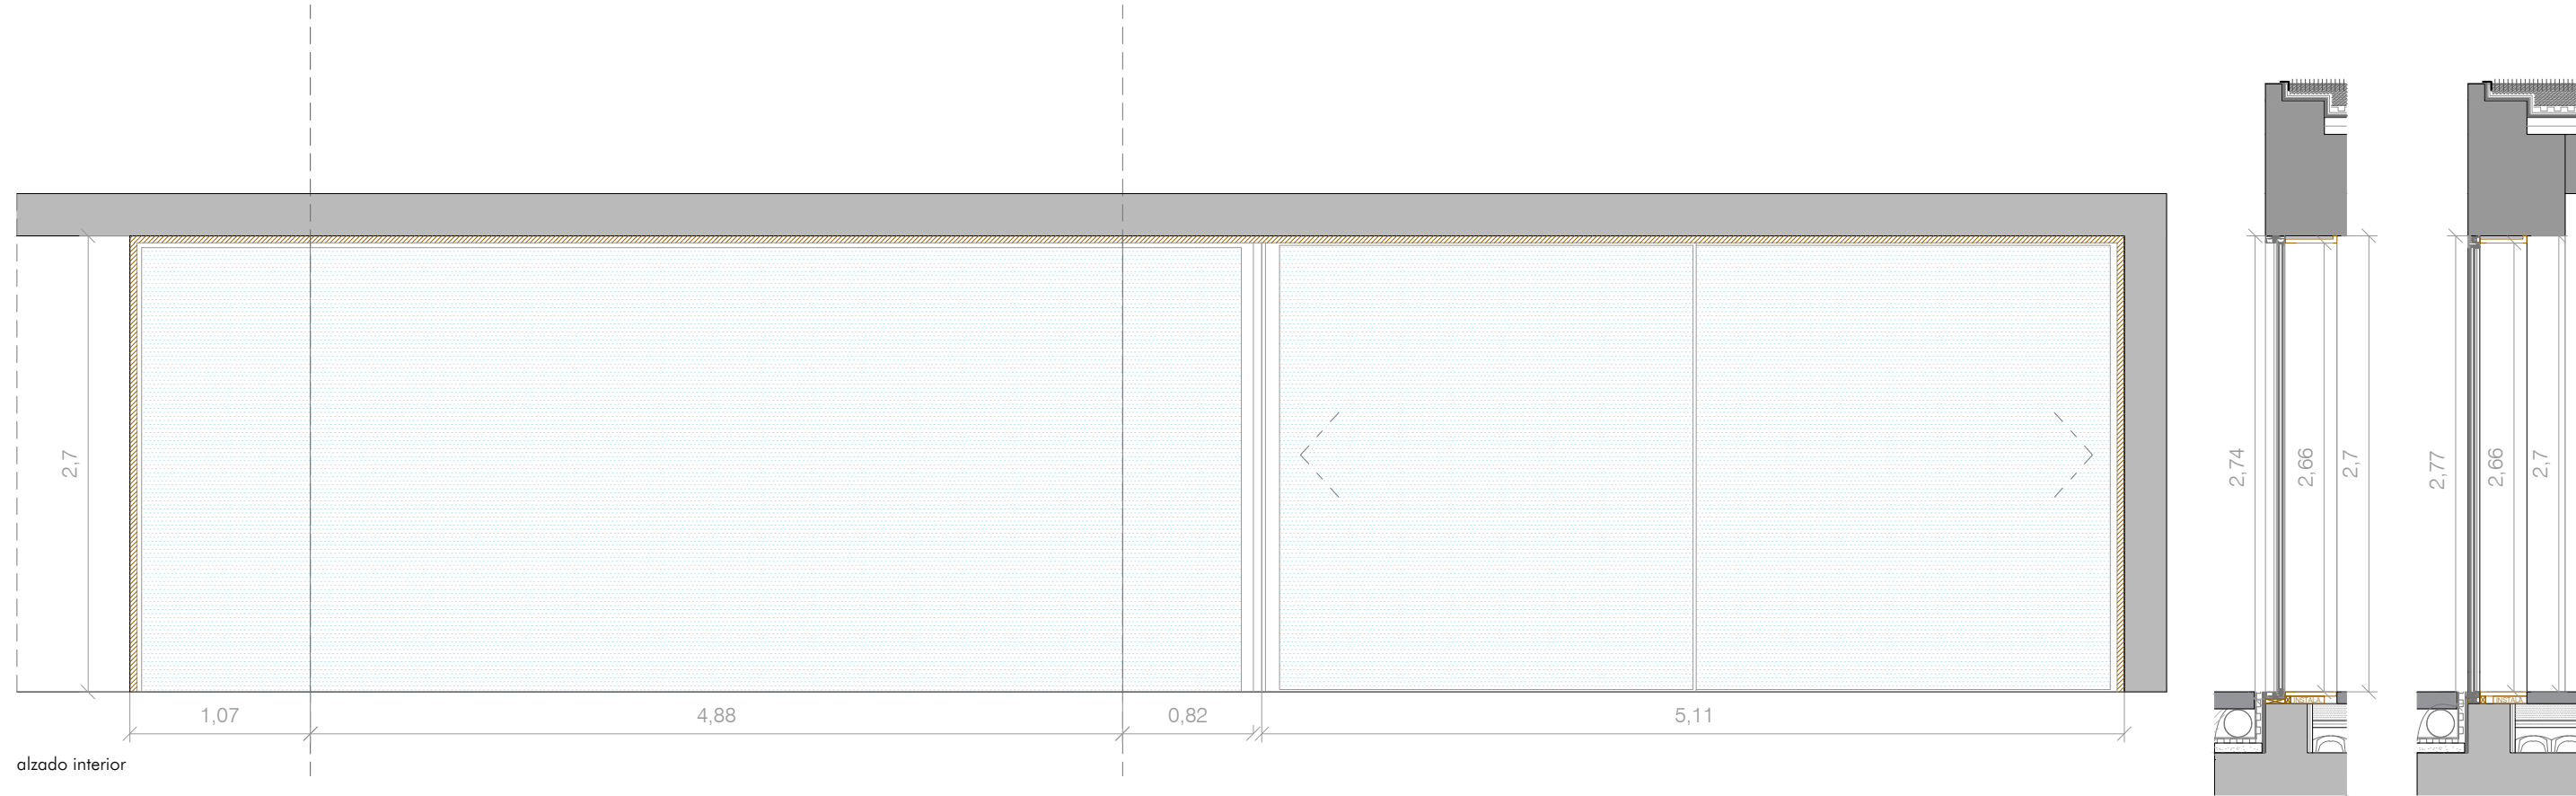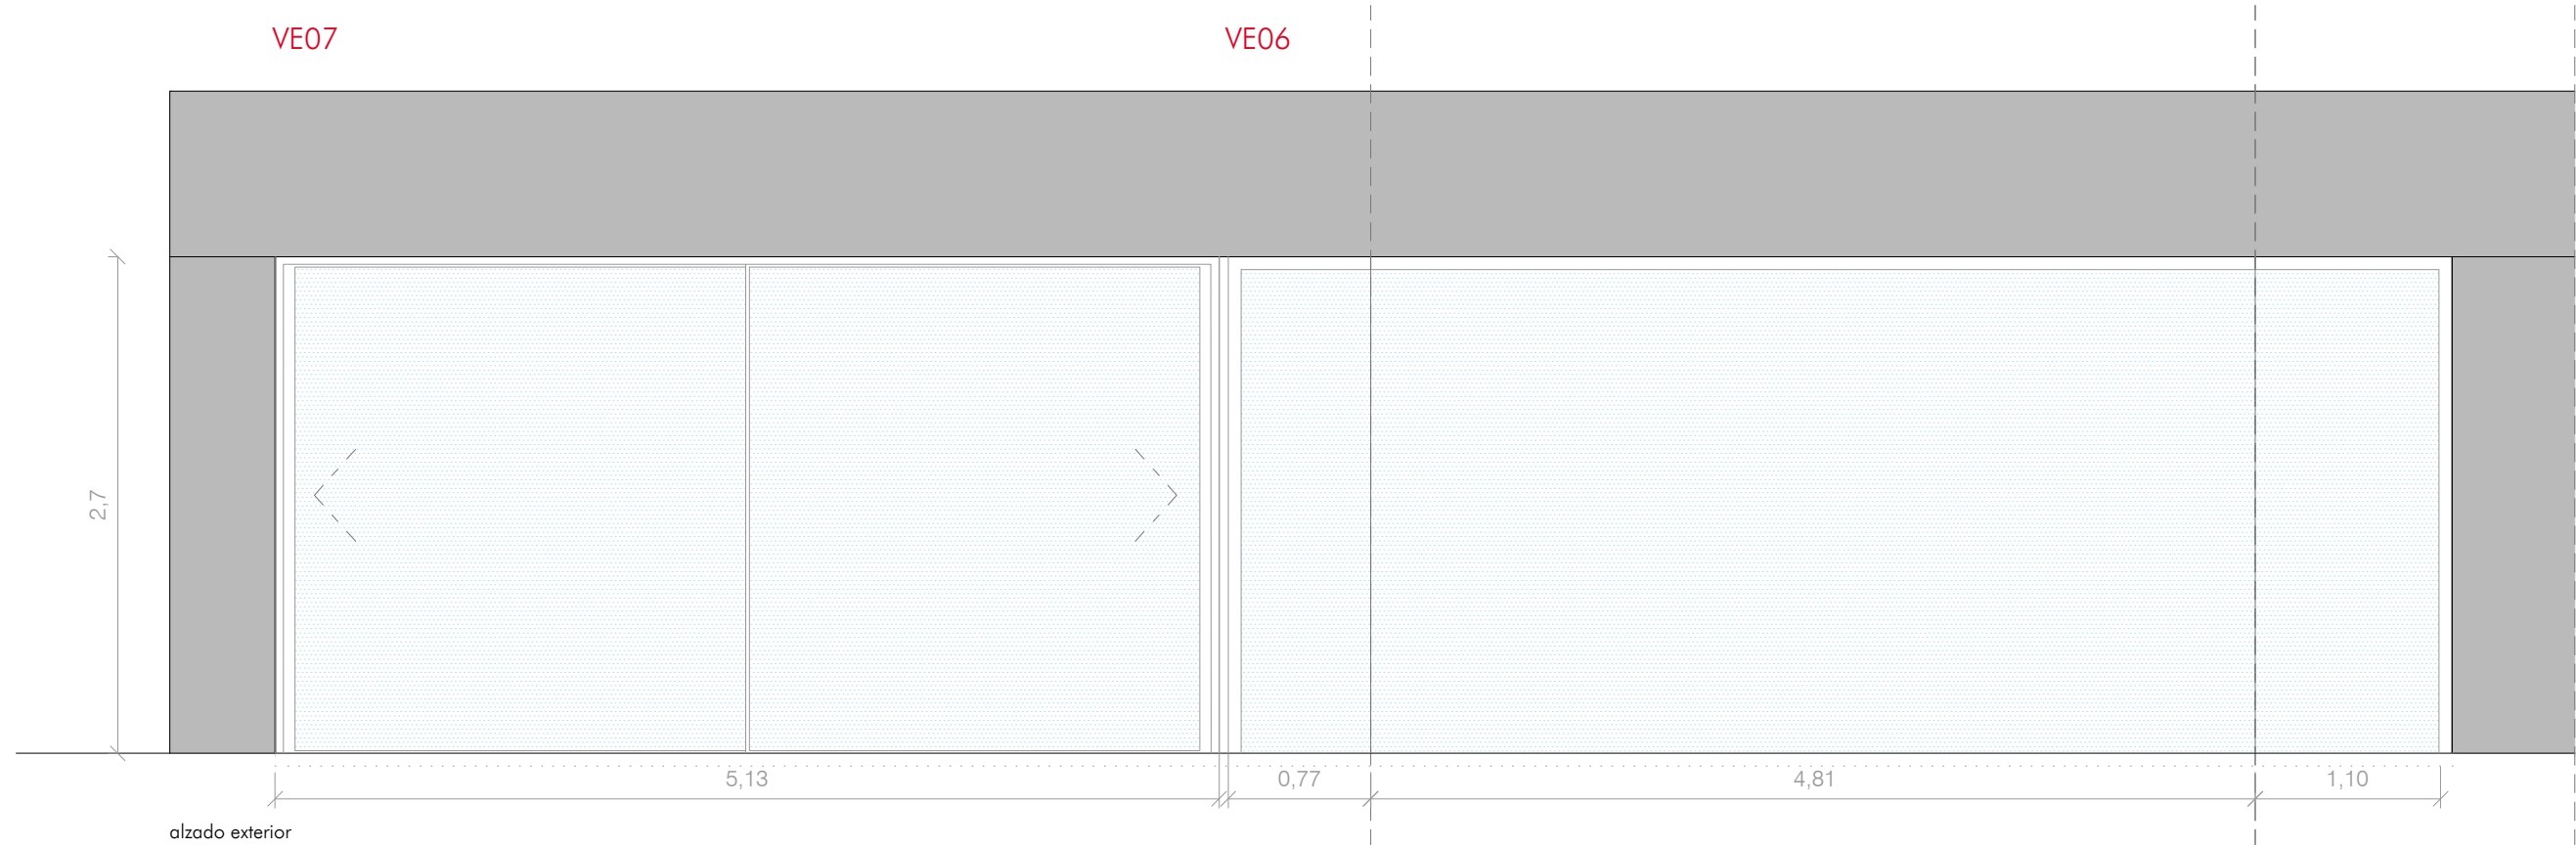


PATIO LOCAL 1

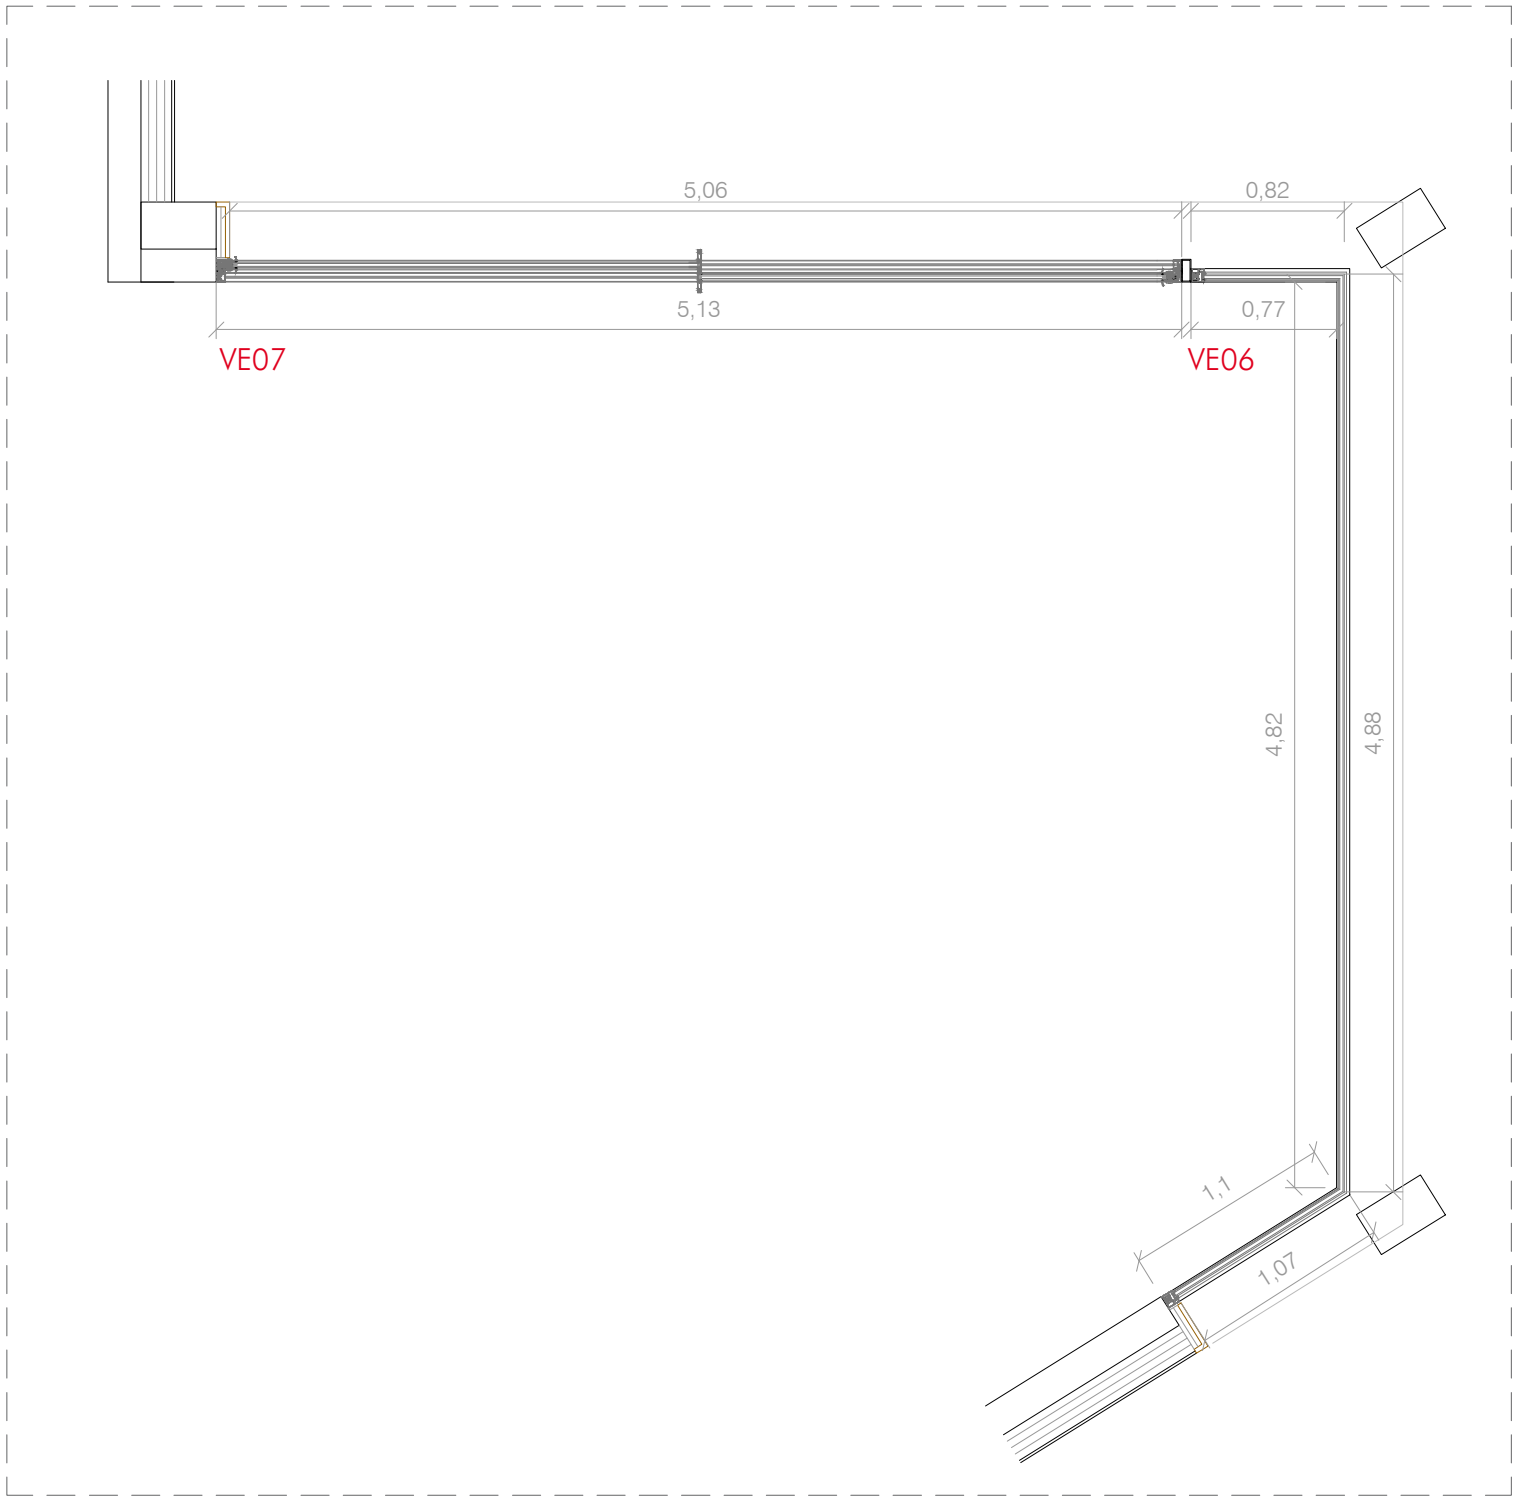

VENTANALES FACHADA APARCAMIENTO

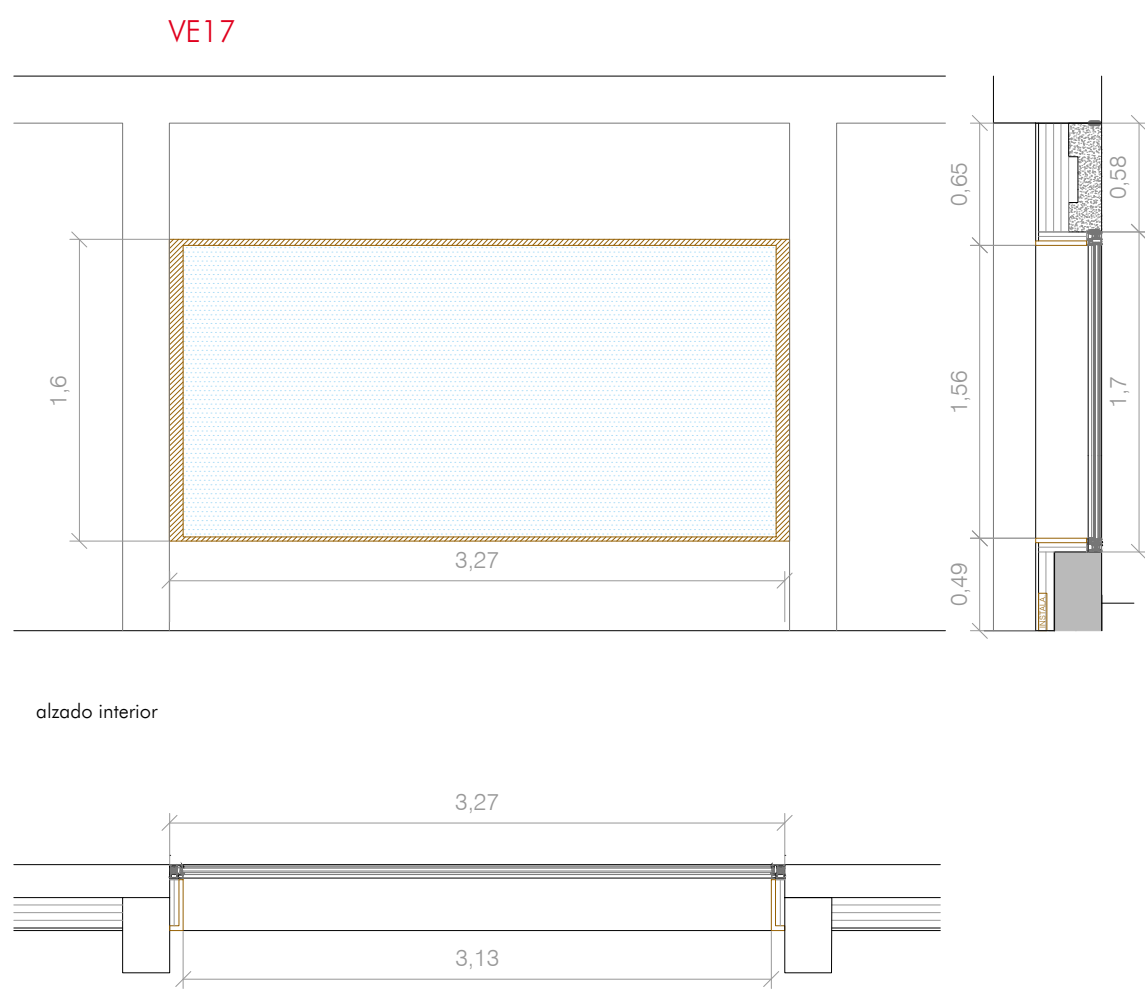
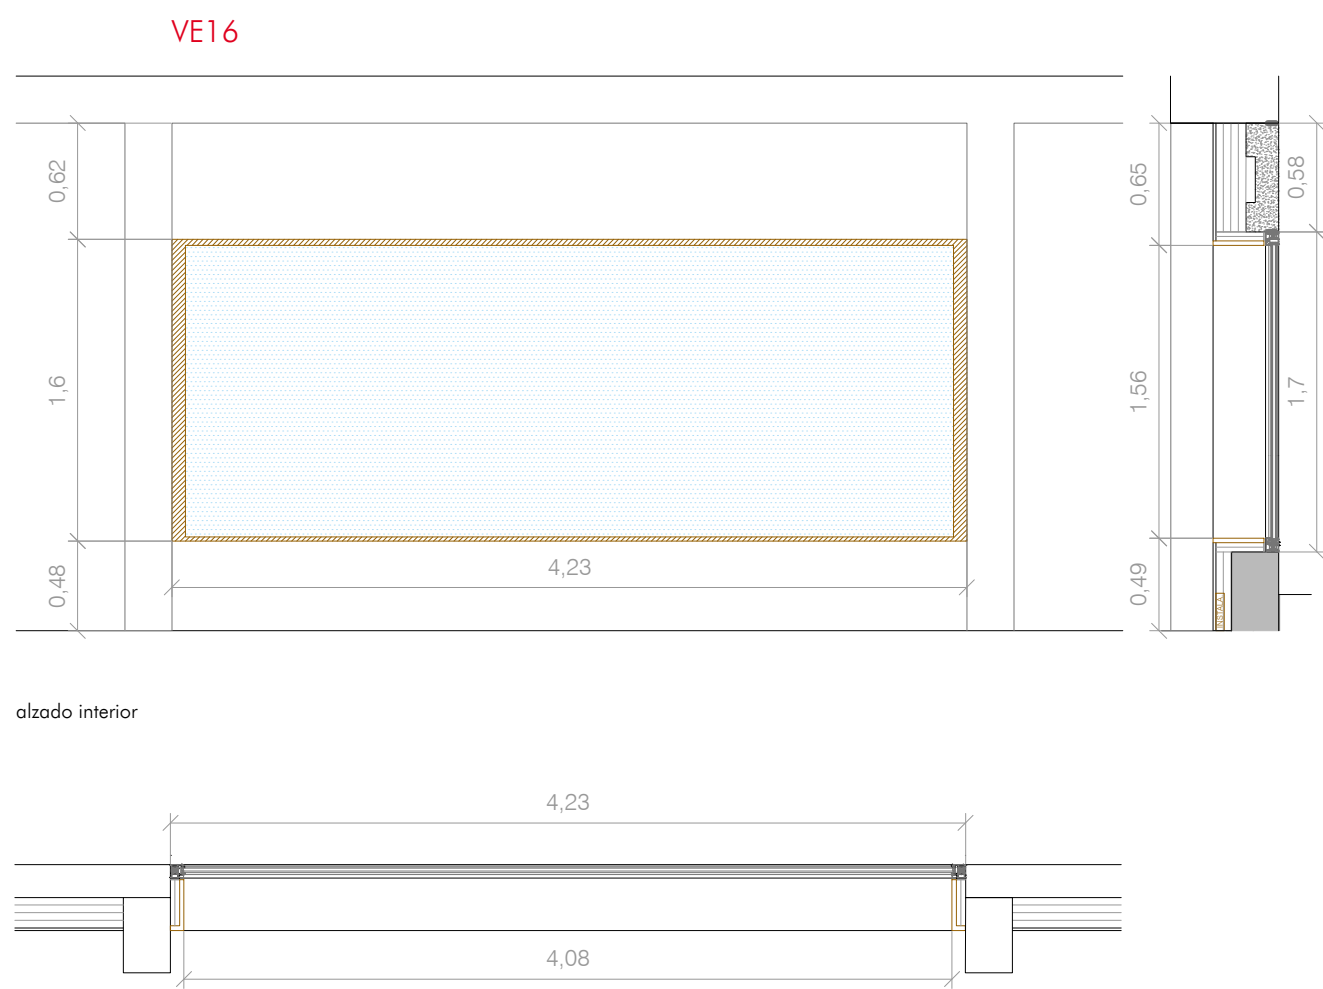


VENTANALES FACHADA APARCAMIENTO

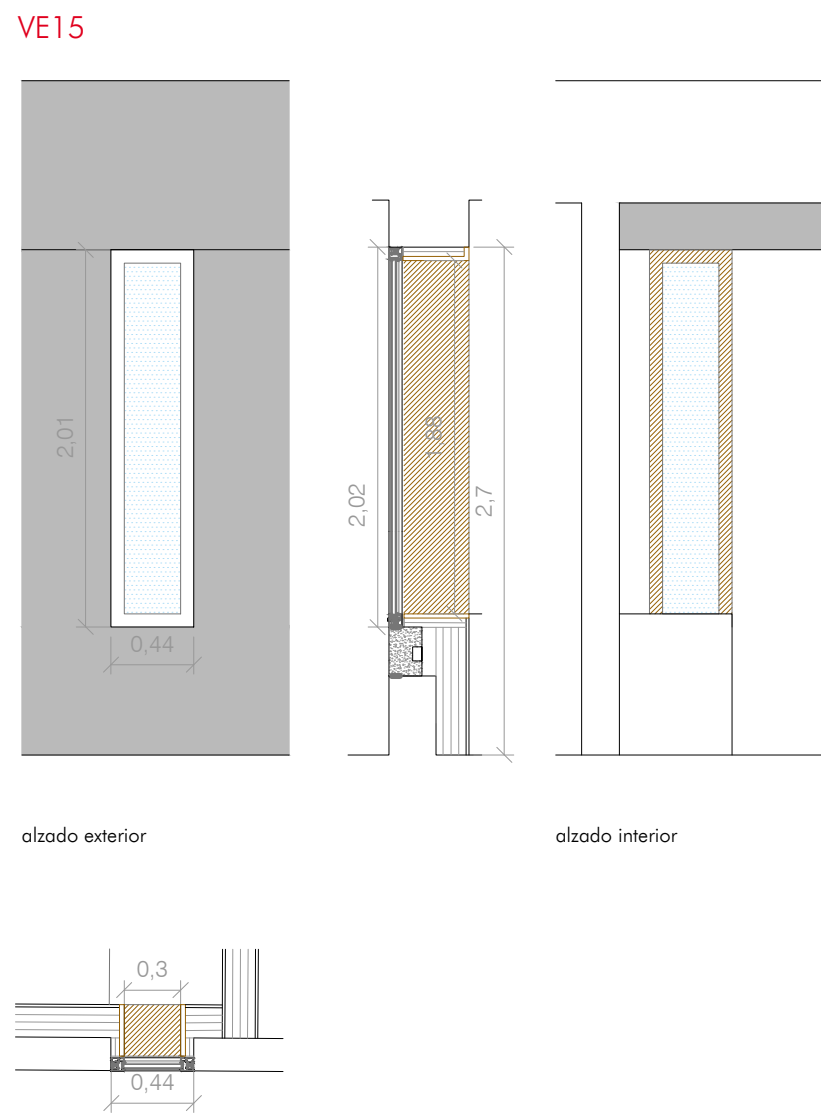


VE10

VE09


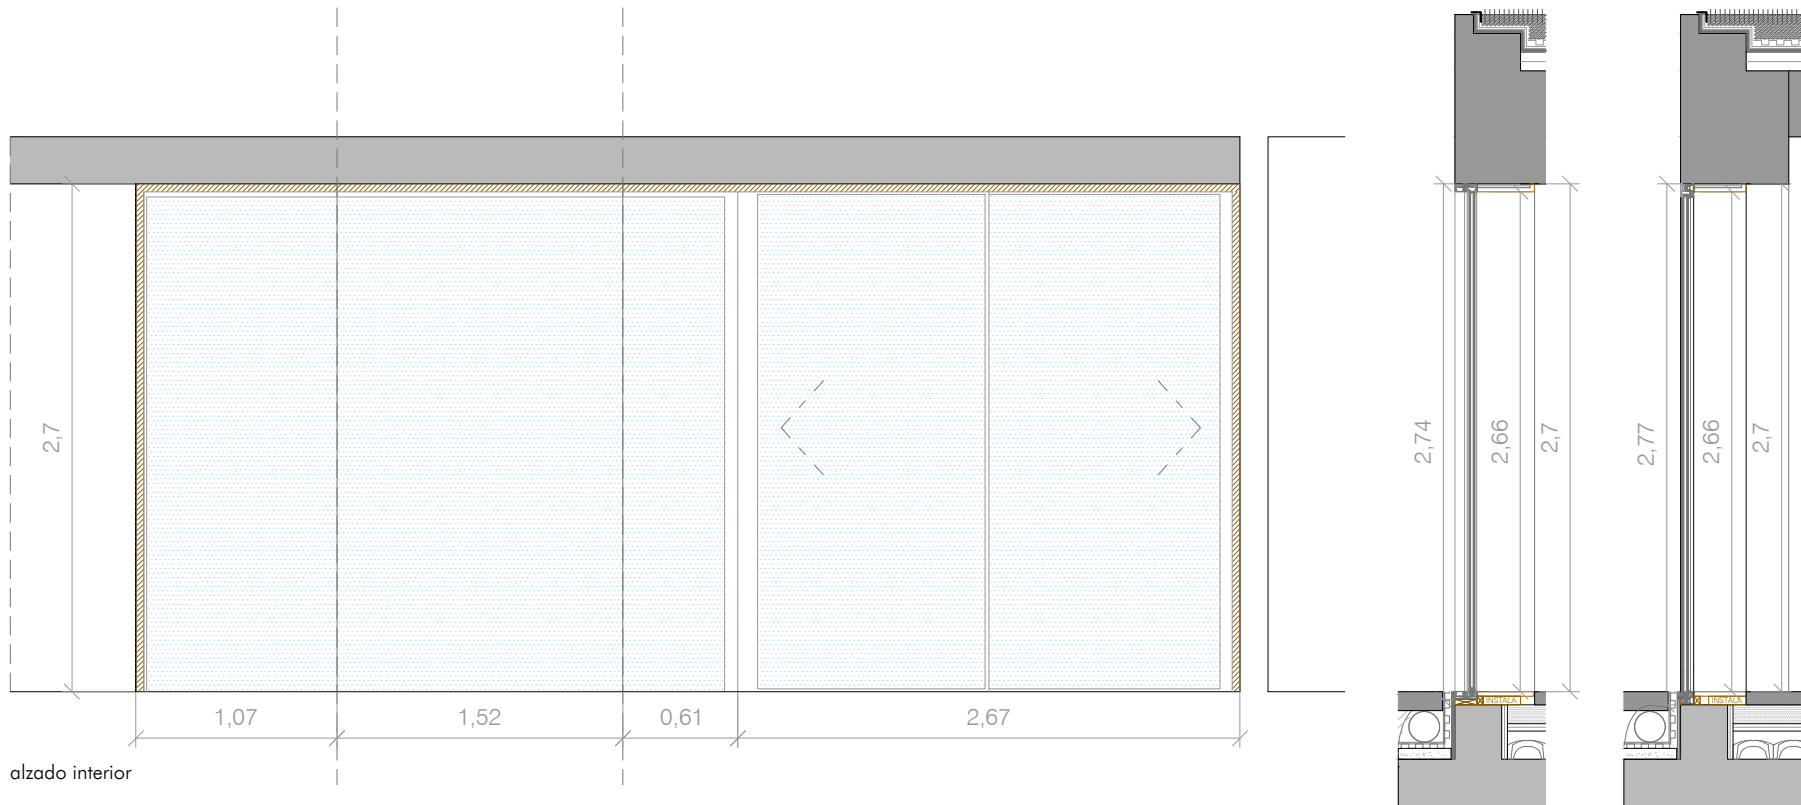
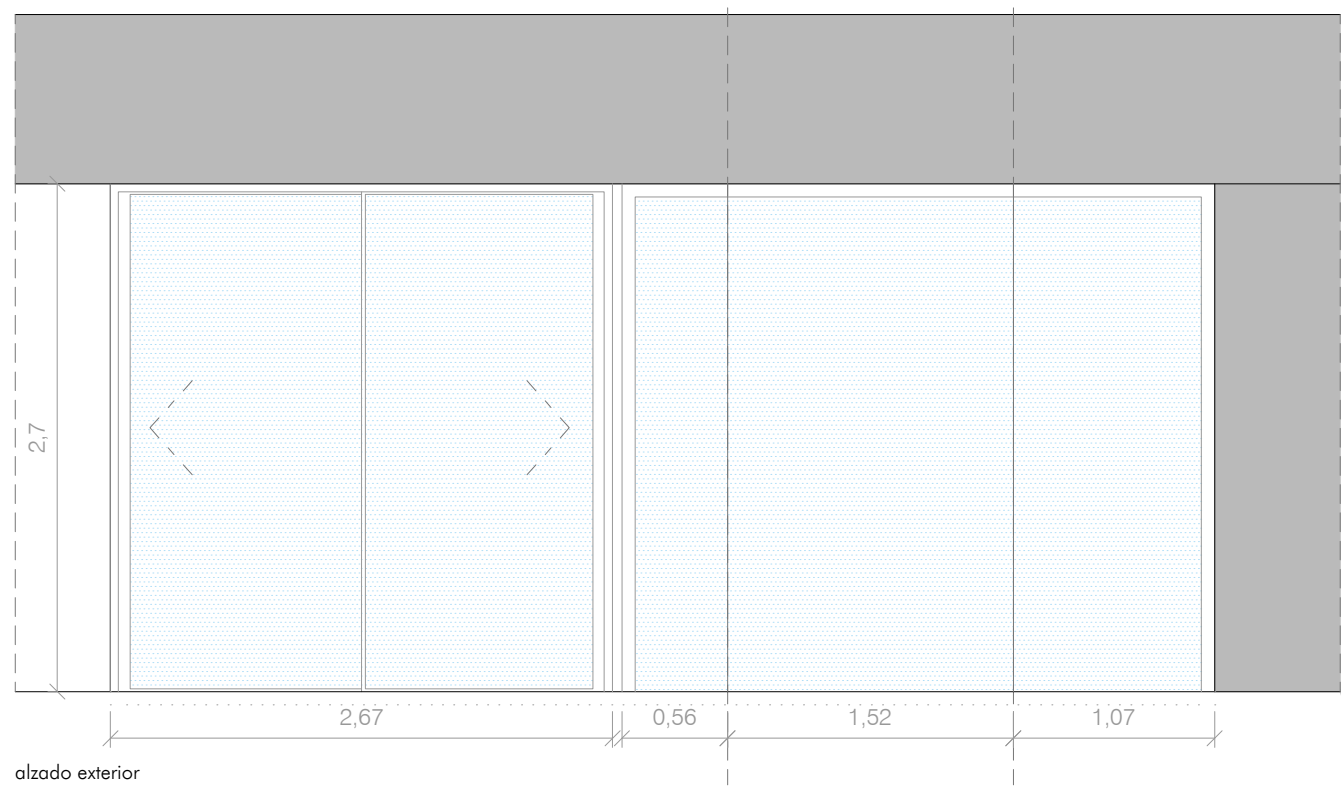


PATIO LOCAL 2b (baños)

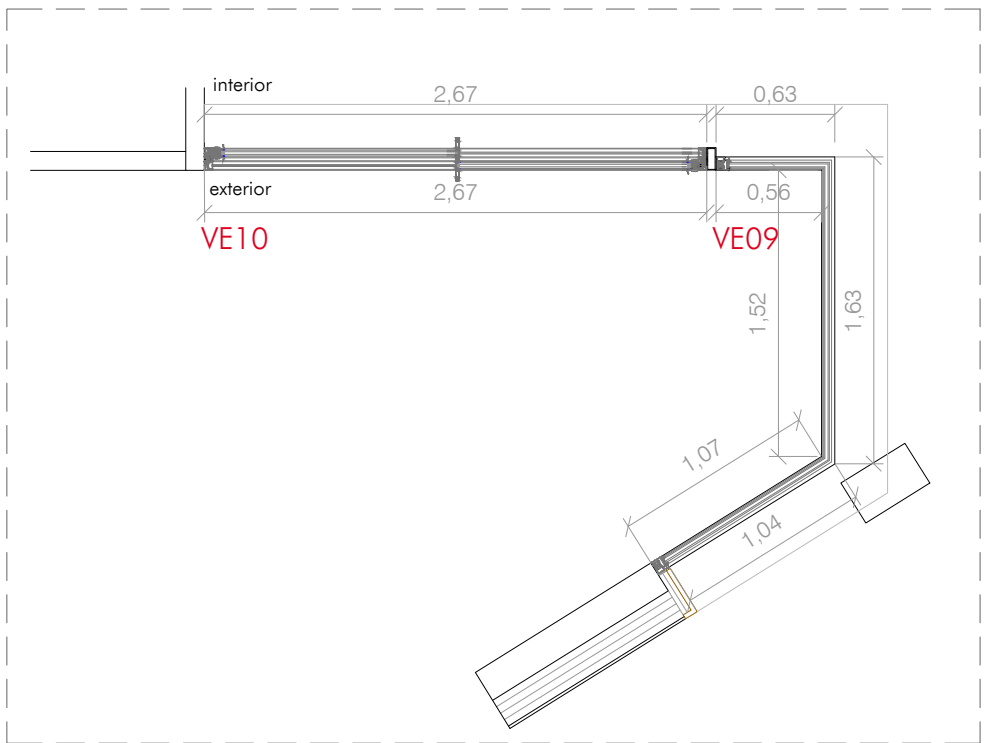


CARPINTERÍAS EXTERIORES


DENOM.	UNID.	DIMENSIONES INT./EXT.	CARPINTERÍA	ACABADOS	APERTURA	ACRISTALAMIENTO	SUP. VENT. m2	SUP. ILUM. m2	HERRAJES
PE01	2	1700 x 2700 m	CORTIZO - COR 70 RECORCADO INTERIOR PNC VILES	AL COLOR NATURAL	ABATIBLE 2 HOJAS	PAVIMENTU 45+8mm TEMPLADO / CAJAMA DE ARI+12mm / PAVILAR+4+6+8mm LAMINAR	1.44	1.44	LOS PROPIOS DEL SISTEMA Y CIERRE
PE02	2	1600 x 2700 m	ACERO INOX. AISI 304 RECORCADO INTERIOR PNC VILES	AL COLOR NATURAL	ABATIBLE 2 HOJAS	+10mm TEMPLADO	---	3.27	LOS PROPIOS DEL SISTEMA
PE03	2	1020 x 2070 m	ACERO GALVANIZADO RECORCADO INTERIOR PNC VILES	COLOR NATURAL	ABATIBLE 1 HOJA	-	1.68	---	LOS PROPIOS DEL SISTEMA Y CIERRE
PE04	1	3000 x 2700 mm	ACERO GALVANIZADO RECORCADO INTERIOR PNC VILES	COLOR NATURAL	BASCUANTE E.E. HORIZ.	-	7.68	---	LOS PROPIOS DEL SISTEMA Y CIERRE
VE01	1	11300+1300+2700 mm	CORTIZO - SISTEMA COR VISION PLUS RECORCADO INTERIOR PNC VILES	AL COLOR NATURAL	FIJO	PAVIMENTU 45+8mm TEMPLADO / CAJAMA DE ARI+12mm / PAVILAR+4+6+8mm LAMINAR	---	3.06	LOS PROPIOS DEL SISTEMA
VE02	1	2290 x 650 mm	CORTIZO - SISTEMA COR VISION PLUS RECORCADO INTERIOR PNC VILES	AL COLOR NATURAL	CORREDERA - 2 HOJAS	PAVIMENTU 45+8mm TEMPLADO / CAJAMA DE ARI+12mm / PAVILAR+4+6+8mm LAMINAR	0.91	1.66	LOS PROPIOS DEL SISTEMA
VE03	1	2160 x 650 mm	CORTIZO - SISTEMA COR VISION PLUS RECORCADO INTERIOR PNC VILES	AL COLOR NATURAL	FIJO	PAVIMENTU 45+8mm TEMPLADO / CAJAMA DE ARI+12mm / PAVILAR+4+6+8mm LAMINAR	---	0.84	LOS PROPIOS DEL SISTEMA
VE04	1	1480 x 650 mm	CORTIZO - COR 70 RECORCADO INTERIOR PNC VILES	AL COLOR NATURAL	OSCILANTE	COCKE 30x 17x+8mm TEMPLADO / CAJAMA DE ARI+12mm / PAVILAR+4+6+8mm LAMINAR	0.95	0.70	LOS PROPIOS DEL SISTEMA
VE04'	1	1690 x 650 mm	CORTIZO - COR 70 RECORCADO INTERIOR PNC VILES	AL COLOR NATURAL	OSCILANTE	COCKE 30x 17x+8mm TEMPLADO / CAJAMA DE ARI+12mm / PAVILAR+4+6+8mm LAMINAR	1.05	0.78	LOS PROPIOS DEL SISTEMA
VE05	1	1690+1040+2700 mm	ACERO INOX. AISI 304 RECORCADO INTERIOR PNC VILES	AL COLOR NATURAL	FIJO	+10mm TEMPLADO	---	8.23	LOS PROPIOS DEL SISTEMA
VE05'	1	1310+1360+2700 mm	ACERO INOX. AISI 304 RECORCADO INTERIOR PNC VILES	AL COLOR NATURAL	FIJO	+10mm TEMPLADO	---	8.63	LOS PROPIOS DEL SISTEMA
VE06	1	1770+1820+1100+2700 mm	CORTIZO - SISTEMA COR VISION PLUS RECORCADO INTERIOR PNC VILES	AL COLOR NATURAL	FIJO	PAVIMENTU 45+8mm TEMPLADO / CAJAMA DE ARI+12mm / PAVILAR+4+6+8mm LAMINAR	---	17.12	LOS PROPIOS DEL SISTEMA
VE07	2	5130 x 2700 mm	CORTIZO - SISTEMA COR VISION PLUS RECORCADO INTERIOR PNC VILES	AL COLOR NATURAL	CORREDERA - 2 HOJAS	PAVIMENTU 45+8mm TEMPLADO / CAJAMA DE ARI+12mm / PAVILAR+4+6+8mm LAMINAR	6.51	12.88	LOS PROPIOS DEL SISTEMA
VE08	1	840+2620+1070+2700 mm	CORTIZO - SISTEMA COR VISION PLUS RECORCADO INTERIOR PNC VILES	AL COLOR NATURAL	FIJO	PAVIMENTU 45+8mm TEMPLADO / CAJAMA DE ARI+12mm / PAVILAR+4+6+8mm LAMINAR	---	11.35	LOS PROPIOS DEL SISTEMA
VE09	1	1540+1520+1070+2700 mm	CORTIZO - SISTEMA COR VISION PLUS RECORCADO INTERIOR PNC VILES	AL COLOR NATURAL	FIJO	PAVIMENTU 45+8mm TEMPLADO / CAJAMA DE ARI+12mm / PAVILAR+4+6+8mm LAMINAR	---	7.91	LOS PROPIOS DEL SISTEMA
VE10	1	2670 x 2700 mm	CORTIZO - SISTEMA COR VISION PLUS RECORCADO INTERIOR PNC VILES	AL COLOR NATURAL	CORREDERA - 2 HOJAS	PAVIMENTU 45+8mm TEMPLADO / CAJAMA DE ARI+12mm / PAVILAR+4+6+8mm LAMINAR	3.43	6.46	LOS PROPIOS DEL SISTEMA
VE11	1	2230+830+1070+2700 mm	CORTIZO - SISTEMA COR VISION PLUS RECORCADO INTERIOR PNC VILES	AL COLOR NATURAL	FIJO	PAVIMENTU 45+8mm TEMPLADO / CAJAMA DE ARI+12mm / PAVILAR+4+6+8mm LAMINAR	---	7.75	LOS PROPIOS DEL SISTEMA
VE12	1	2140 x 650 mm	CORTIZO - COR VISION PLUS RECORCADO INTERIOR PNC VILES	AL COLOR NATURAL	CORREDERA - 2 HOJAS	PAVIMENTU 45+8mm TEMPLADO / CAJAMA DE ARI+12mm / PAVILAR+4+6+8mm LAMINAR	0.51	0.99	LOS PROPIOS DEL SISTEMA
VE13	1	2020 x 1800 mm	ACERO INOX. AISI 304 RECORCADO INTERIOR PNC VILES	AL COLOR NATURAL	FIJO	PAVIMENTU 45+8mm TEMPLADO / CAJAMA DE ARI+12mm / PAVILAR+4+6+8mm LAMINAR	---	3.28	LOS PROPIOS DEL SISTEMA
VE14	1	1240+1120 x 650 mm	CORTIZO - COR 70 RECORCADO INTERIOR PNC VILES	AL COLOR NATURAL	FIJO	PAVIMENTU 45+8mm TEMPLADO / CAJAMA DE ARI+12mm / PAVILAR+4+6+8mm LAMINAR	---	0.63	LOS PROPIOS DEL SISTEMA
VE15	1	440 x 2010 mm	CORTIZO - COR 70 RECORCADO INTERIOR PNC VILES	AL COLOR NATURAL	FIJO	PAVIMENTU 45+8mm TEMPLADO / CAJAMA DE ARI+12mm / PAVILAR+4+6+8mm LAMINAR	---	0.55	LOS PROPIOS DEL SISTEMA
VE16	1	4230 x 1700 mm	CORTIZO - SISTEMA COR VISION PLUS RECORCADO INTERIOR PNC VILES	AL COLOR NATURAL	FIJO	PAVIMENTU 45+8mm TEMPLADO / CAJAMA DE ARI+12mm / PAVILAR+4+6+8mm LAMINAR	---	6.33	LOS PROPIOS DEL SISTEMA
VE17	1	3270 x 1700 mm	CORTIZO - SISTEMA COR VISION PLUS RECORCADO INTERIOR PNC VILES	AL COLOR NATURAL	FIJO	PAVIMENTU 45+8mm TEMPLADO / CAJAMA DE ARI+12mm / PAVILAR+4+6+8mm LAMINAR	---	4.88	LOS PROPIOS DEL SISTEMA

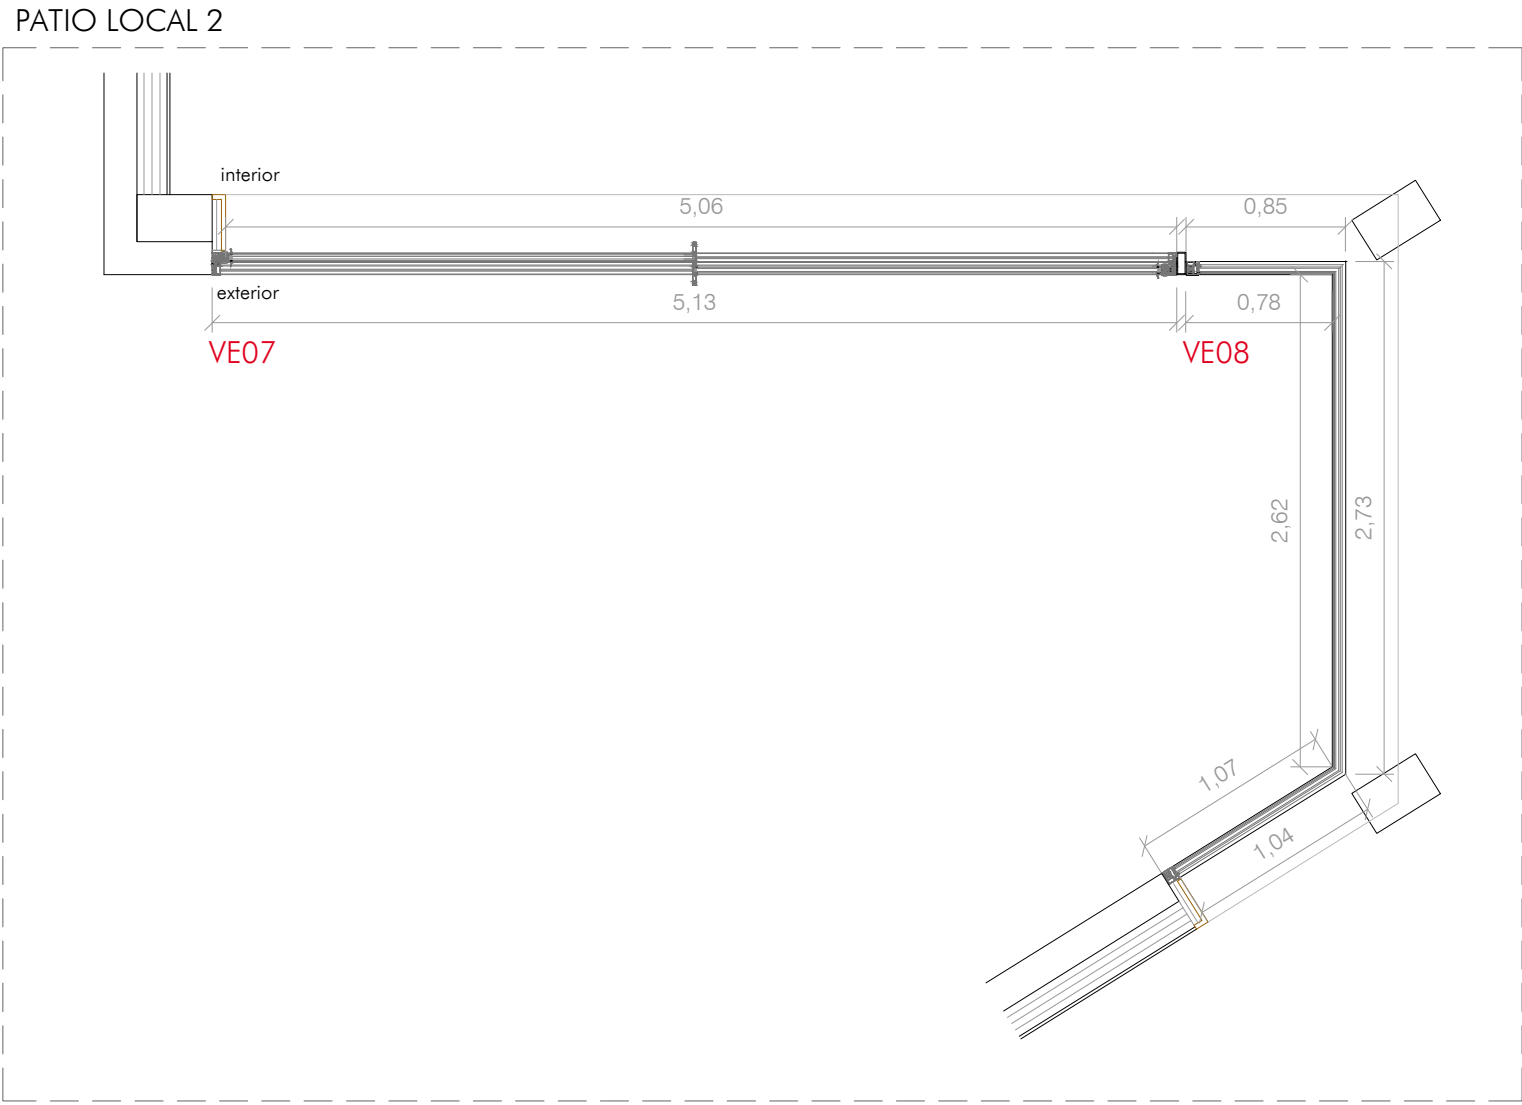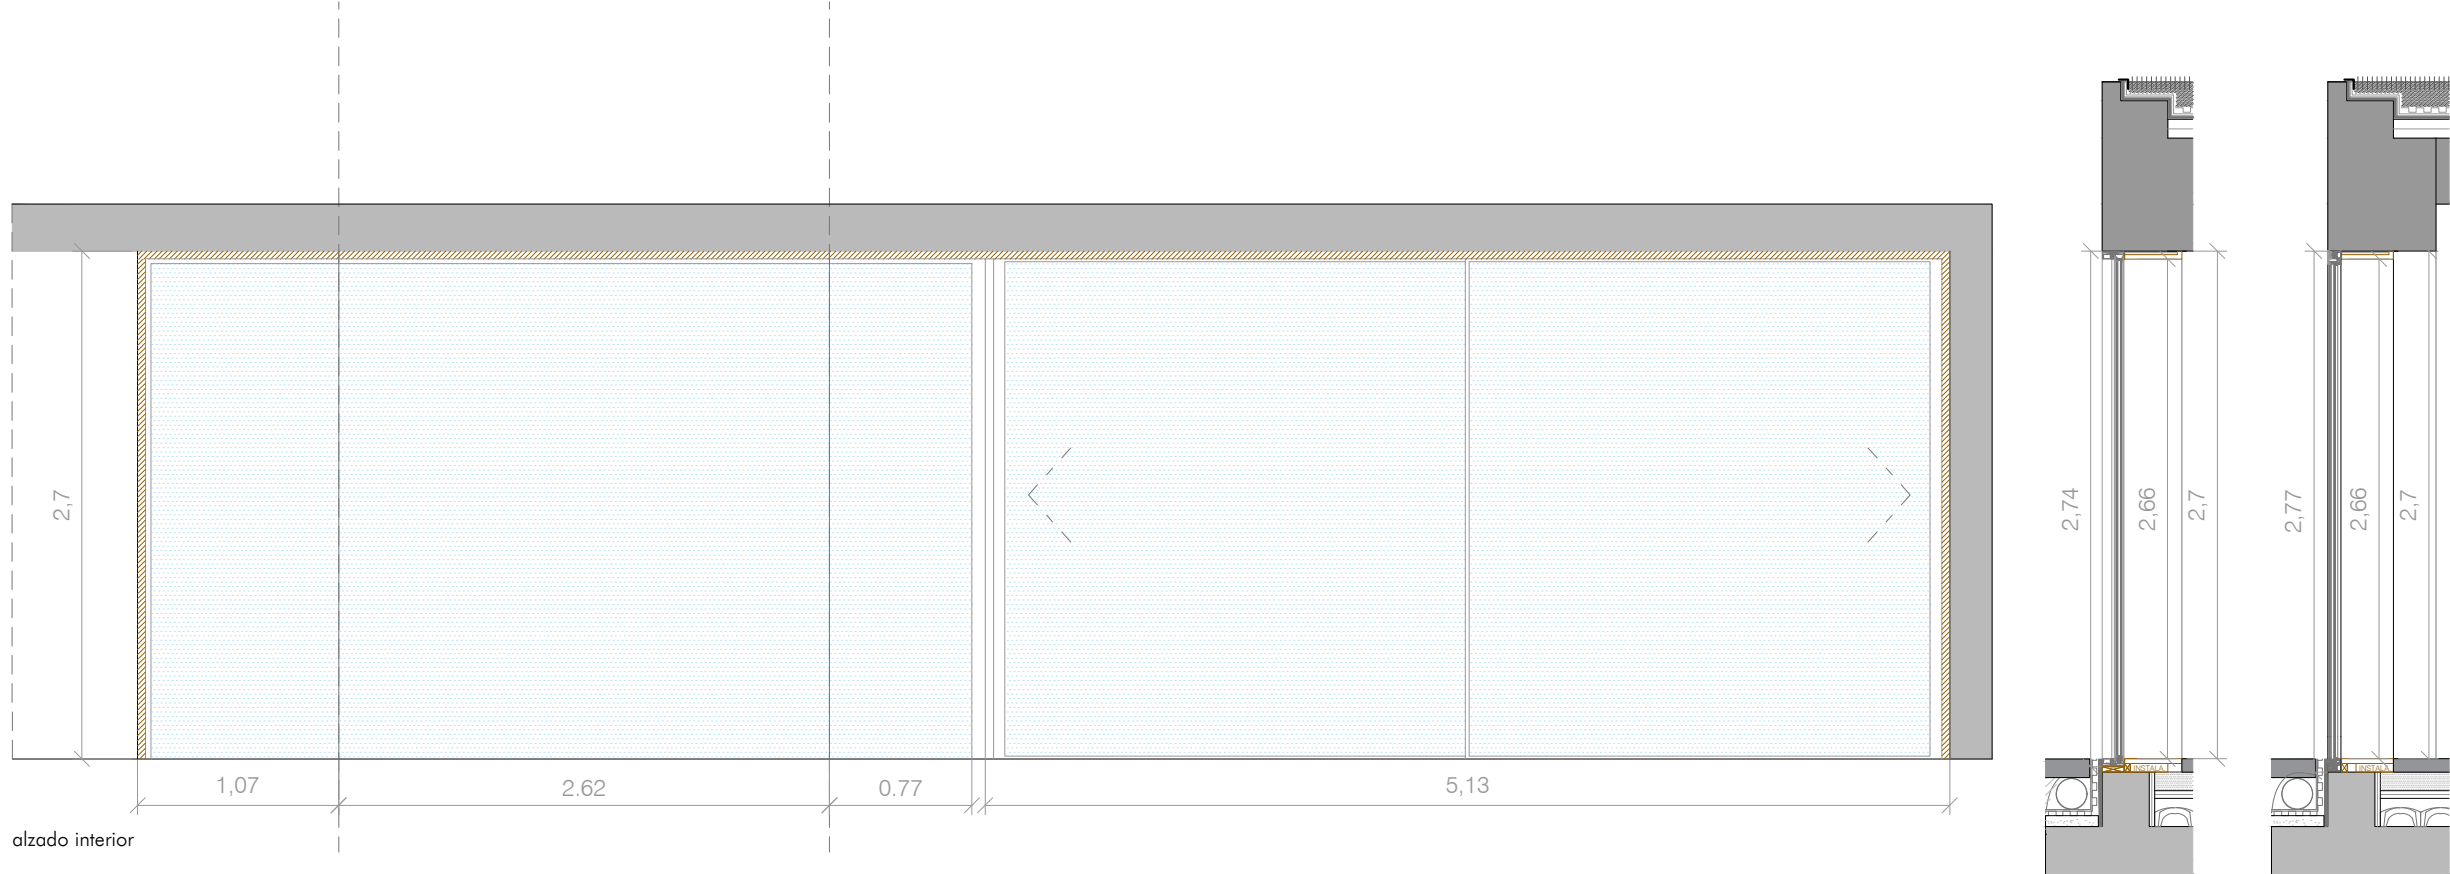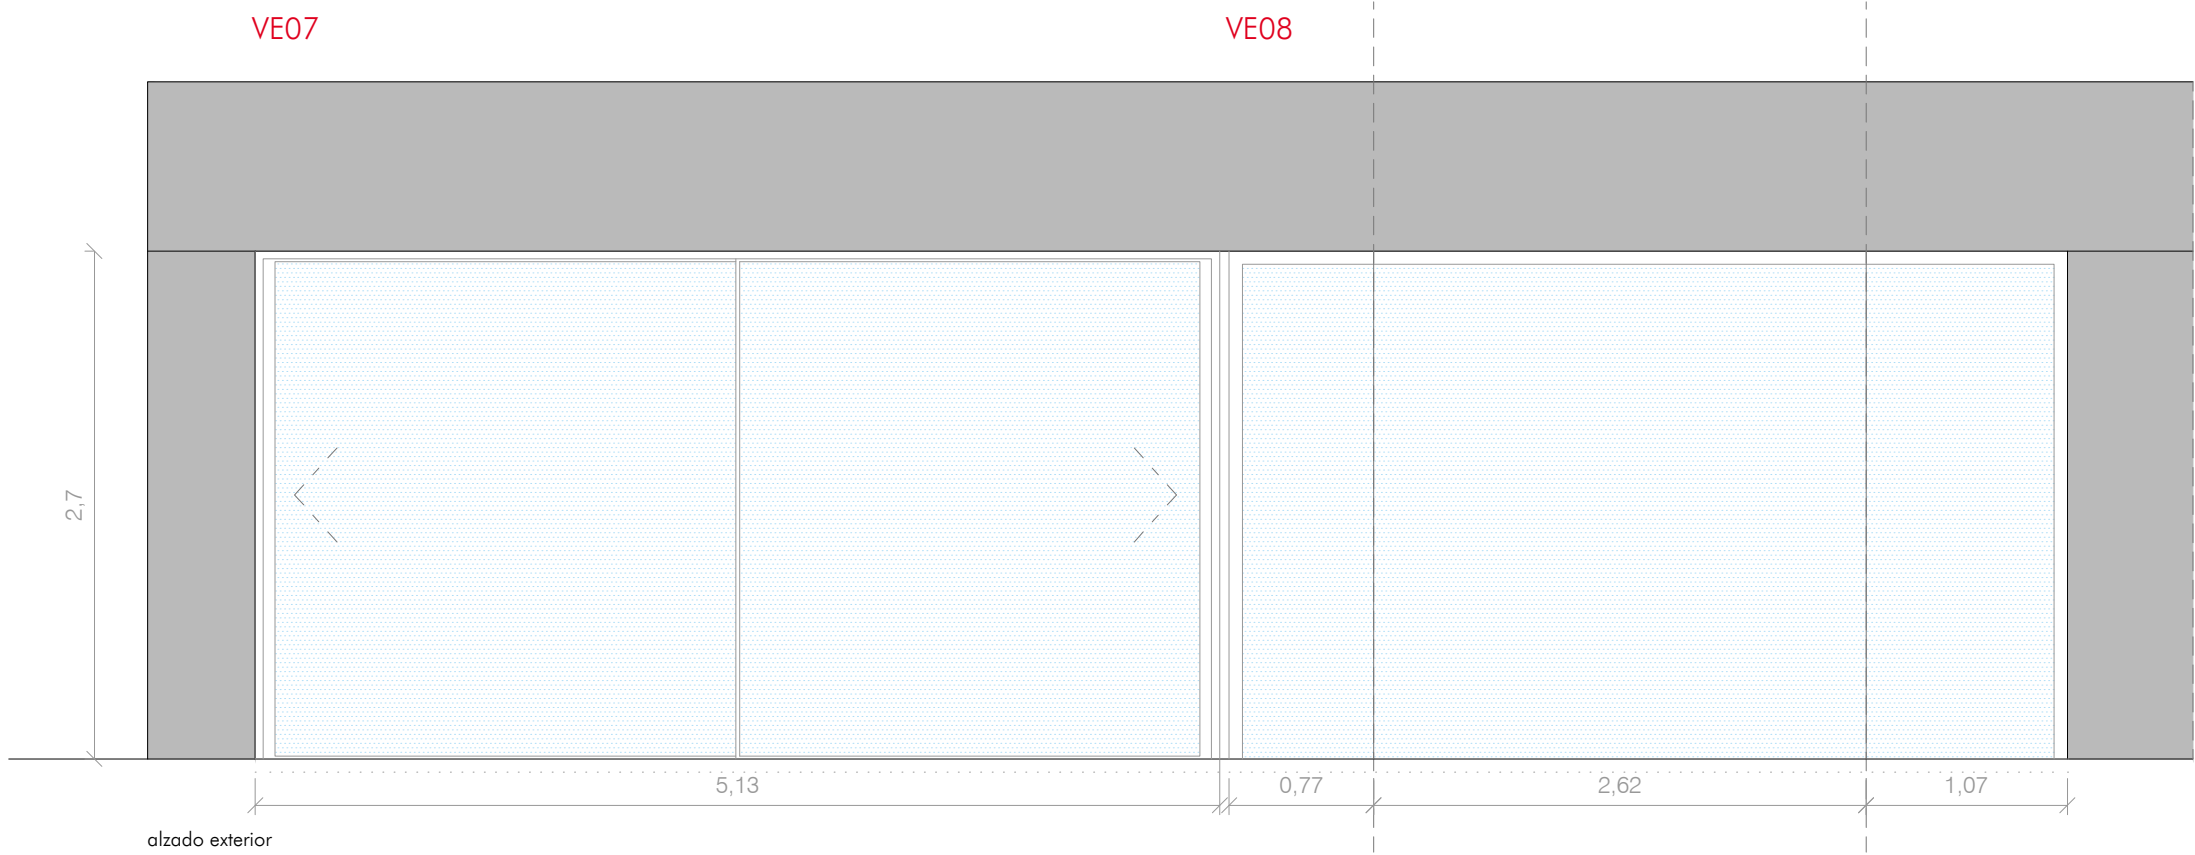

CARPINTERÍAS EXTERIORES METÁLICAS

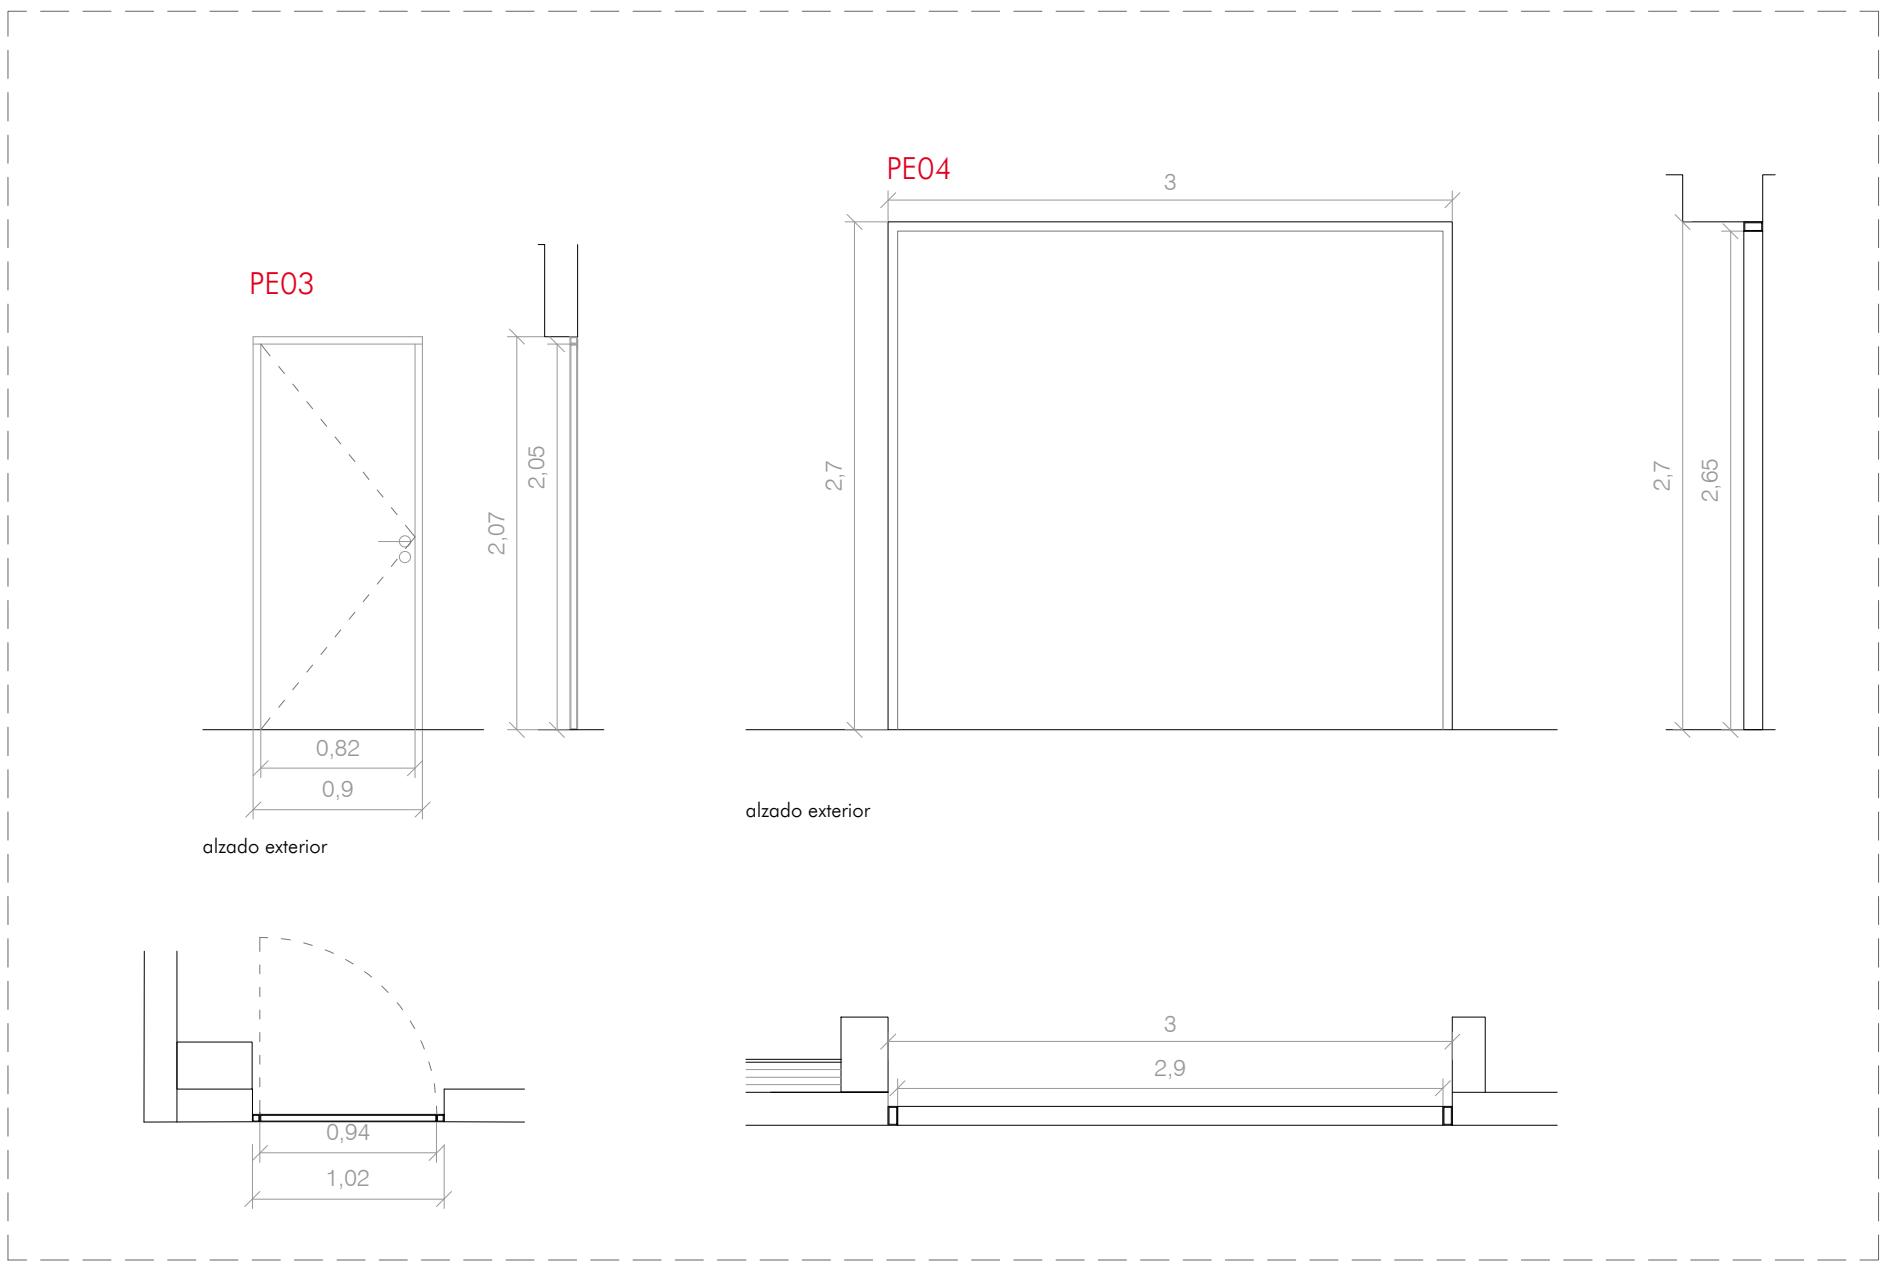

CARPINTERÍAS INTERIORES

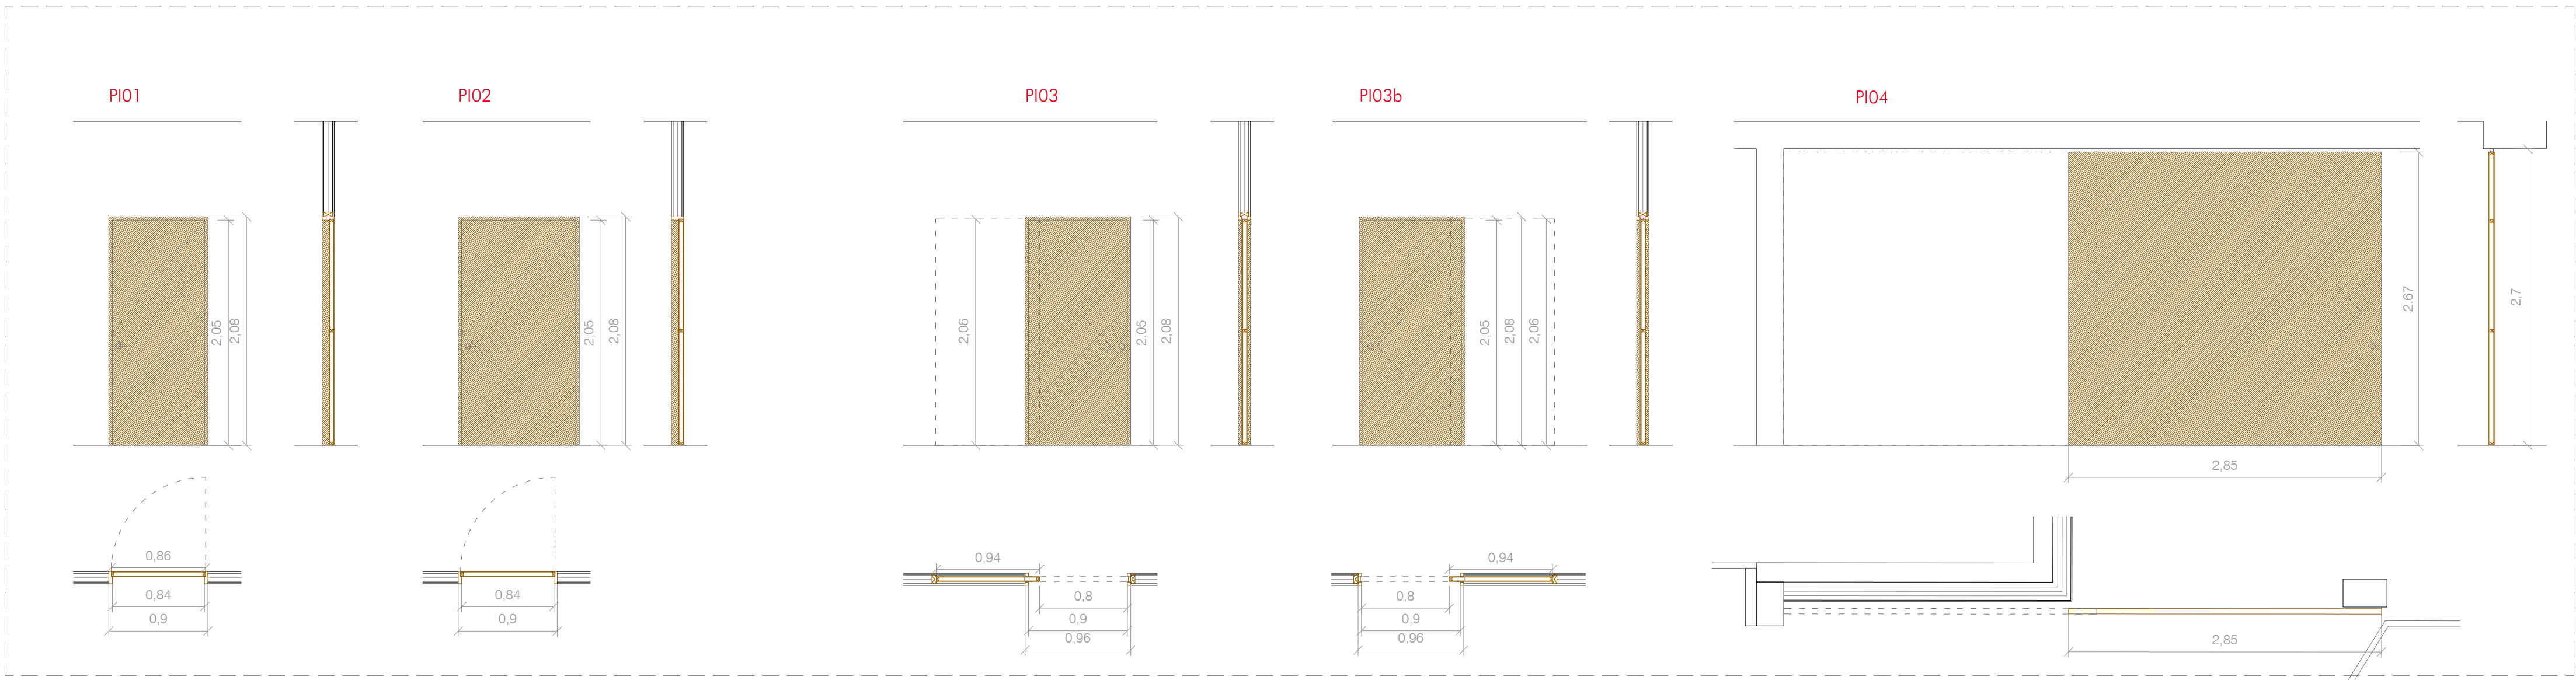

DENOM.	UNID.	DIMENSIONES (mm)	CARPINTERIA	ACABADOS	APERTURA	ACRISTALAMIENTO	SUP. VENT. m²	SUP. ALUM. m²	HEERRAJES
PE01	2	1700 x 2700 mm	CORTIZO - COR T10 REFORZADO INTERIOR PNC VUELS	AL COLOR NATURAL	ABATIBLE 2 HOJAS	PANORAMA 45+8mm TEMPLADO / CAMARA DE AIRE+12mm / PUNTEO+6+6+6mm LAMINAR	1.44	1.44	LOS PROPIOS DEL SISTEMA Y CIERRE
PE02	2	1600 x 2700 mm	ACERO INOX. AISL 304 REFORZADO INTERIOR PNC VUELS	AL COLOR NATURAL	ABATIBLE 2 HOJAS	+8mm TEMPLADO	---	3.27	LOS PROPIOS DEL SISTEMA
PE03	2	1020 x 2070 mm	ACERO GALVANIZADO REFORZADO INTERIOR PNC VUELS	COLOR NATURAL	ABATIBLE 1 HOJA	-	1.68	---	LOS PROPIOS DEL SISTEMA Y CIERRE
PE04	1	3000 x 2700 mm	ACERO GALVANIZADO REFORZADO INTERIOR PNC VUELS	COLOR NATURAL	BASCUANTE E.E. HORIZ.	-	7.68	---	LOS PROPIOS DEL SISTEMA Y CIERRE
VE01	1	111300+13001 x 2700 mm	CORTIZO - SISTEMA COR VISION PLUS REFORZADO INTERIOR PNC VUELS	AL COLOR NATURAL	FIJO	PANORAMA 45+8mm TEMPLADO / CAMARA DE AIRE+12mm / PUNTEO+6+6+6mm LAMINAR	---	3.06	LOS PROPIOS DEL SISTEMA
VE02	1	3290 x 650 mm	CORTIZO - SISTEMA COR VISION PLUS REFORZADO INTERIOR PNC VUELS	AL COLOR NATURAL	CORREDERA - 2 HOJAS	PANORAMA 45+8mm TEMPLADO / CAMARA DE AIRE+12mm / PUNTEO+6+6+6mm LAMINAR	0.91	1.66	LOS PROPIOS DEL SISTEMA
VE03	1	2160 x 650 mm	CORTIZO - SISTEMA COR VISION PLUS REFORZADO INTERIOR PNC VUELS	AL COLOR NATURAL	FIJO	PANORAMA 45+8mm TEMPLADO / CAMARA DE AIRE+12mm / PUNTEO+6+6+6mm LAMINAR	---	0.84	LOS PROPIOS DEL SISTEMA
VE04	1	1480 x 650 mm	CORTIZO - COR T10 REFORZADO INTERIOR PNC VUELS	AL COLOR NATURAL	OSCILANTE	COLORE SAN 174+8mm TEMPLADO / CAMARA DE AIRE+12mm / PUNTEO+6+6+6mm LAMINAR	0.95	0.70	LOS PROPIOS DEL SISTEMA
VE04'	1	1690 x 650 mm	CORTIZO - COR T10 REFORZADO INTERIOR PNC VUELS	AL COLOR NATURAL	OSCILANTE	COLORE SAN 174+8mm TEMPLADO / CAMARA DE AIRE+12mm / PUNTEO+6+6+6mm LAMINAR	1.05	0.78	LOS PROPIOS DEL SISTEMA
VE05	1	1690+1060 x 2700 mm	ACERO INOX. AISL 304 REFORZADO INTERIOR PNC VUELS	AL COLOR NATURAL	FIJO	+8mm TEMPLADO	---	8.23	LOS PROPIOS DEL SISTEMA
VE05'	1	1310+1360 x 2700 mm	ACERO INOX. AISL 304 REFORZADO INTERIOR PNC VUELS	AL COLOR NATURAL	FIJO	+8mm TEMPLADO	---	8.63	LOS PROPIOS DEL SISTEMA
VE06	1	1600+650 mm (sup.vent)	ACERO INOX. AISL 304 REFORZADO INTERIOR PNC VUELS	AL COLOR NATURAL	FIJO	+8mm TEMPLADO	---	17.12	LOS PROPIOS DEL SISTEMA
VE07	1	770+4820+11001 x 2700 mm	CORTIZO - SISTEMA COR VISION PLUS REFORZADO INTERIOR PNC VUELS	AL COLOR NATURAL	FIJO	PANORAMA 45+8mm TEMPLADO / CAMARA DE AIRE+12mm / PUNTEO+6+6+6mm LAMINAR	---	---	LOS PROPIOS DEL SISTEMA
VE07	2	5130 x 2700 mm	CORTIZO - SISTEMA COR VISION PLUS REFORZADO INTERIOR PNC VUELS	AL COLOR NATURAL	CORREDERA - 2 HOJAS	PANORAMA 45+8mm TEMPLADO / CAMARA DE AIRE+12mm / PUNTEO+6+6+6mm LAMINAR	6.51	12.88	LOS PROPIOS DEL SISTEMA
VE08	1	1840+2620+1070 x 2700 mm	CORTIZO - SISTEMA COR VISION PLUS REFORZADO INTERIOR PNC VUELS	AL COLOR NATURAL	FIJO	PANORAMA 45+8mm TEMPLADO / CAMARA DE AIRE+12mm / PUNTEO+6+6+6mm LAMINAR	---	11.35	LOS PROPIOS DEL SISTEMA
VE09	1	1840+1520+1070 x 2700 mm	CORTIZO - SISTEMA COR VISION PLUS REFORZADO INTERIOR PNC VUELS	AL COLOR NATURAL	FIJO	PANORAMA 45+8mm TEMPLADO / CAMARA DE AIRE+12mm / PUNTEO+6+6+6mm LAMINAR	---	7.91	LOS PROPIOS DEL SISTEMA
VE10	1	2670 x 2700 mm	CORTIZO - SISTEMA COR VISION PLUS REFORZADO INTERIOR PNC VUELS	AL COLOR NATURAL	CORREDERA - 2 HOJAS	PANORAMA 45+8mm TEMPLADO / CAMARA DE AIRE+12mm / PUNTEO+6+6+6mm LAMINAR	3.43	6.46	LOS PROPIOS DEL SISTEMA
VE11	1	2230+830+1070 x 2700 mm	CORTIZO - SISTEMA COR VISION PLUS REFORZADO INTERIOR PNC VUELS	AL COLOR NATURAL	FIJO	PANORAMA 45+8mm TEMPLADO / CAMARA DE AIRE+12mm / PUNTEO+6+6+6mm LAMINAR	---	7.75	LOS PROPIOS DEL SISTEMA
VE12	1	2140 x 650 mm	CORTIZO - COR VISION REFORZADO INTERIOR PNC VUELS	AL COLOR NATURAL	CORREDERA - 2 HOJAS	PANORAMA 45+8mm TEMPLADO / CAMARA DE AIRE+12mm / PUNTEO+6+6+6mm LAMINAR	0.51	0.99	LOS PROPIOS DEL SISTEMA
VE13	1	2020 x 1800 mm	ACERO INOX. AISL 304 REFORZADO INTERIOR PNC VUELS	AL COLOR NATURAL	FIJO	PANORAMA 45+8mm TEMPLADO / CAMARA DE AIRE+12mm / PUNTEO+6+6+6mm LAMINAR	---	3.28	LOS PROPIOS DEL SISTEMA
VE14	1	1240+1120 x 650 mm	CORTIZO - COR T10 REFORZADO INTERIOR PNC VUELS	AL COLOR NATURAL	FIJO	PANORAMA 45+8mm TEMPLADO / CAMARA DE AIRE+12mm / PUNTEO+6+6+6mm LAMINAR	---	0.63	LOS PROPIOS DEL SISTEMA
VE15	1	440 x 2010 mm	CORTIZO - COR T10 REFORZADO INTERIOR PNC VUELS	AL COLOR NATURAL	FIJO	PANORAMA 45+8mm TEMPLADO / CAMARA DE AIRE+12mm / PUNTEO+6+6+6mm LAMINAR	---	0.55	LOS PROPIOS DEL SISTEMA
VE16	1	4230 x 1700 mm	CORTIZO - SISTEMA COR VISION PLUS REFORZADO INTERIOR PNC VUELS	AL COLOR NATURAL	FIJO	PANORAMA 45+8mm TEMPLADO / CAMARA DE AIRE+12mm / PUNTEO+6+6+6mm LAMINAR	---	6.33	LOS PROPIOS DEL SISTEMA
VE17	1	3270 x 1700 mm	CORTIZO - SISTEMA COR VISION PLUS REFORZADO INTERIOR PNC VUELS	AL COLOR NATURAL	FIJO	PANORAMA 45+8mm TEMPLADO / CAMARA DE AIRE+12mm / PUNTEO+6+6+6mm LAMINAR	---	4.88	LOS PROPIOS DEL SISTEMA

DENOM.	UNID.	DIMENSIONES (mm)	CARPINTERIA	ACABADOS	APERTURA	ACRISTALAMIENTO	SUP. VENT. m²	SUP. ALUM. m²	HEERRAJES
PI01	0	860 x 2050 mm	CHAMADA DE PNC VUELS	BARNEZ AL AGUA	ABATIBLE - 1 HOJA	---	---	---	ESCALA OCULTA, MANEJA Y CIERRE
PI02	1	1060 x 2050 mm	CHAMADA DE PNC VUELS	BARNEZ AL AGUA	ABATIBLE - 1 HOJA	---	---	---	ESCALA OCULTA Y MANEJA
PI03	1	940 x 2060 mm	CHAMADA DE PNC VUELS	BARNEZ AL AGUA	CORREDERA	---	---	---	ESCALA PNC VUELS Y CIERRE DE PNC VUELS
PI03b	1	940 x 2060 mm	CHAMADA DE PNC VUELS	BARNEZ AL AGUA	CORREDERA	---	---	---	ESCALA PNC VUELS Y CIERRE DE PNC VUELS
PI04	1	2850 x 2900 mm	REJA INTERIOR Y TUBEROS CHAMADOS EN PNC VUELS	BARNEZ AL AGUA	CORREDERA	---	---	---	ESCALA PNC VUELS Y CIERRE