

EMPRAZAMENTO. E: 1/1250



**ANÁLISE DA/S EDIFICIACIÓN/S DO TÍTULO ADMINISTRATIVO**

**SUPERFICIES CONSTRÚIDAS DO EDIFICIO (m²)**

13.03.EDF.007 (NAVE ALMACÉN)

SUP. OCUPACIÓN (m²)	403,00	SUP. PECHADA	
ALTURA MÁXIMA (m)			
PLANTA BAIXA	403,00		
<b>TOTAL</b>	<b>403,00</b>		

**ANÁLISE DA/S EDIFICIACIÓN/S DO TÍTULO ADMINISTRATIVO**

**SUPERFICIES CONSTRÚIDAS DO EDIFICIO (m²)**


13.03.EDF.008 (NAVE FRIGORÍFICA)

SUP. OCUPACIÓN (m²)	335,00	SUP. PECHADA	
ALTURA MÁXIMA (m)			
PLANTA BAIXA	335,00		
<b>TOTAL</b>	<b>335,00</b>		

**COORDENADAS DA CONCESIÓN**

Sistema de Referencia Xeodésico: UTM-ETRS89  
hu 29. Elipsoide GRS80. Altura referida ao cero hidrográfico do porto


PUNTO	Posición X	Posición Y
01	516.715,8368	4.714.775,2537
02	516.720,9652	4.714.868,2426
03	516.720,3432	4.714.872,8140
04	516.722,0571	4.714.879,6364
05	516.723,6450	4.714.896,2060
06	516.726,0867	4.714.923,4451
07	516.728,1730	4.714.947,1520
08	516.758,6477	4.714.948,8977
09	516.784,2040	4.714.903,7200
10	516.786,9320	4.714.906,3290
11	516.791,4826	4.714.900,2125
12	516.781,2525	4.714.896,7862
13	516.782,9640	4.714.887,1314
14	516.784,5356	4.714.878,7834
15	516.785,5640	4.714.872,6110
16	516.783,9178	4.714.872,3011
17	516.793,5536	4.714.820,1534
18	516.795,2464	4.714.820,4462
19	516.796,9324	4.714.811,5191
20	516.796,4760	4.714.797,3820
21	516.790,2120	4.714.797,8850
22	516.790,2621	4.714.798,5093
23	516.789,1127	4.714.798,2853
24	516.784,2579	4.714.814,0676
25	516.775,6283	4.714.855,1834
26	516.769,6723	4.714.888,5006
27	516.765,6223	4.714.902,3037
28	516.757,1933	4.714.906,5770
29	516.747,3499	4.714.907,9073
30	516.736,9008	4.714.901,5800
31	516.726,4153	4.714.896,9969
32	516.723,2371	4.714.856,7845
33	516.736,7590	4.714.843,4161
34	516.752,1497	4.714.843,8484
35	516.780,4871	4.714.814,9531
36	516.785,5783	4.714.797,0481
37	516.777,2175	4.714.790,0633
38	516.776,4870	4.714.790,4290
39	516.773,2028	4.714.767,5501

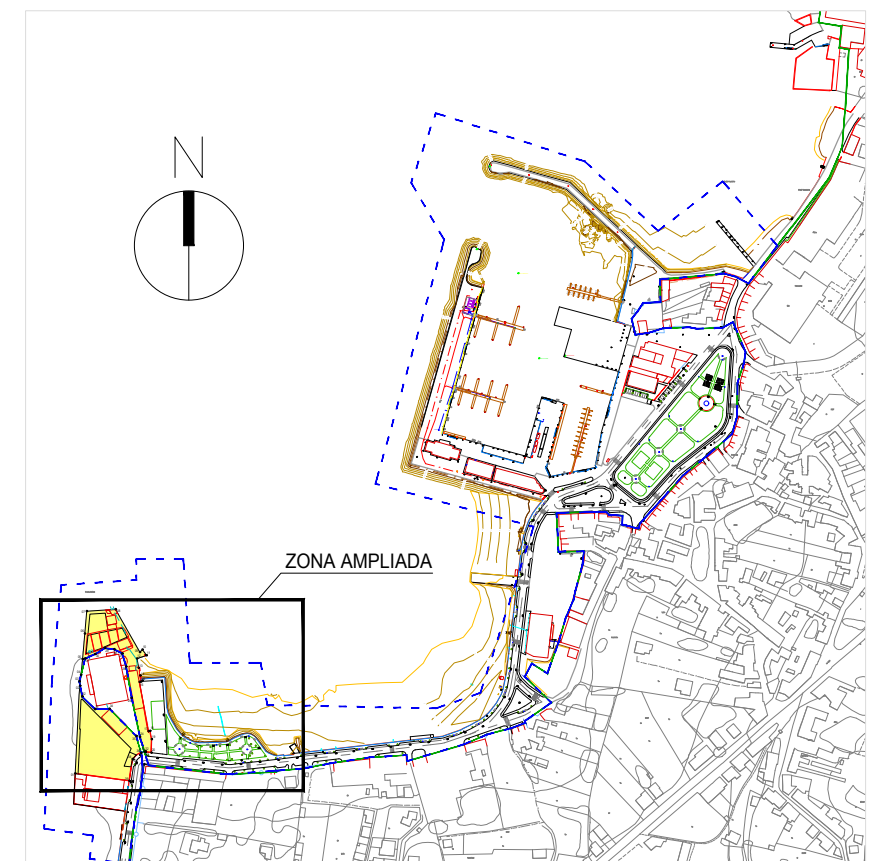

SITUACIÓN. S/E

**ANÁLISE DE OCUPACIÓN DE SUPERFICIES DO TÍTULO ADMINISTRATIVO (m²) E INSTALACIÓNS**

INSTALACIÓNS	Dispón de instalación	Conecta con rede Portos de Galicia	Número de contador	Lonxitude (m)	Ancho da gabia (m)	Superficie ocupada instalac. (m²)	Símbolo da instalac. e contador	DESCRICIÓN ZONA
Electricidade	-	-	-	-	-	-	-	-
Fontanería	-	-	-	-	-	-	-	-
Gas	-	-	-	-	-	-	-	-
Saneamento	-	-	-	-	-	-	-	-
Pluviais	-	-	-	-	-	-	-	-
Comunicacións	-	-	-	-	-	-	-	-
Outra/s (indicar)	-	-	-	-	-	-	-	-
<b>TIPO SUPERFICIE</b>	<b>SUBTIPO SUPERFICIE</b>	<b>TOTAL ZONA DE VALORACIÓN</b>				<b>IF</b>		
	Existente	7.577				7.577,00		
	Novo recheo							
	Soterrada							
	Rampa							
	Foso							
	AÉREA	Voo						
	AUGA	Lámina de auga						
<b>TOTAL ÁMBITO CONCESIÓN</b>		<b>7.577,00</b>				<b>7.577,00</b>		<b>7.577,00</b>

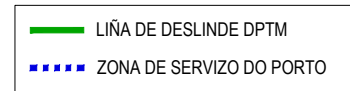

**PORTOS DE GALICIA**

PORTO: **VILAXOÁN**  
VILAXOÁN - PONTEVEDRA

TIPO DE TÍTULO: **CONCESIÓN** TITULAR: **PESCADONA, S.A.U.**

NOME DO TÍTULO: OCUPACIÓN DO DPP EN SUPERFICIE E DOS EDIFICIOS 13.03.EDF.007 (NAVE ALMACÉN) E 13.03.EDF.008 (NAVE FRIGORÍFICA) DE TITULARIDADE DE PORTOS DE GALICIA, PARA O DESENVOLVEMENTO DA ACTIVIDADE DE PROCESADO DE PEIXE, MOLUSCOS E CRUSTÁCEOS

NOME DO PLANO: **CONFRONTACIÓN**

CLAVE TÍTULO ADMINISTRATIVO: 13-03-23-C-3

CLAVE PORTO: 13-03

ESCALA: 1/1250

DATA: **NOVEMBRO 2023**

Nº PLANO: **1 de 1**

FOLLA: **01 DE 01**