



XUNTA DE GALICIA

CONSELLERÍA DO MAR



PROXECTO **PROYECTO DE CAMBIO DE CUBIERTA DEL EDIFICIO NÁUTICO PESQUERO DEL PUERTO DE CELEIRO, VIVEIRO (LUGO)**

SITUACION **Muelle norte del puerto de Celeiro**

ARQUITECTO **juan r. iglesias babío**

iván lópez veiga

colegiado COAG: 2663

colegiado COAG: 2714

TOMO II - PLANOS

ÍNDICE DE PLANOS

GENERALES

			A3
1	G01	Situación. Emplazamiento	escala 1/500

ESTADO ACTUAL

			A3
2	EA01	Estado actual_Plantas baja	escala 1/200
3	EA02	Estado actual_Plantas entreplanta	escala 1/200
4	EA03	Estado actual_Planta alta	escala 1/200
5	EA04	Estado actual_Estructura cubierta	escala 1/200
6	EA05	Estado actual_Cubierta	escala 1/200
7	EA06	Estado actual_Alzados	escala 1/200
8	EA07	Estado actual_Secciones I	escala 1/200
9	EA08	Estado actual_Secciones II	escala 1/100
10	EA09	Estado actual_Secciones III	escala 1/100
11	EA10	Estado actual_Secciones IV	escala 1/100

ARQUITECTURA


12	A01	Arquitectura_Plantas cubierta	escala 1/250
13	A02	Arquitectura_Alzados	escala 1/250

CONSTRUCCIÓN

14	C01	Construcción_Detalles constructivos I	escala 1/25
15	C02	Construcción_Detalles constructivos II	escala 1/25
16	C03	Construcción_Detalles constructivos III	escala 1/10
17	C04	Construcción_Detalles constructivos IV	escala 1/10

Los arquitectos

Juan R. Iglesias Babío Iván López Veiga
Firmado digitalmente

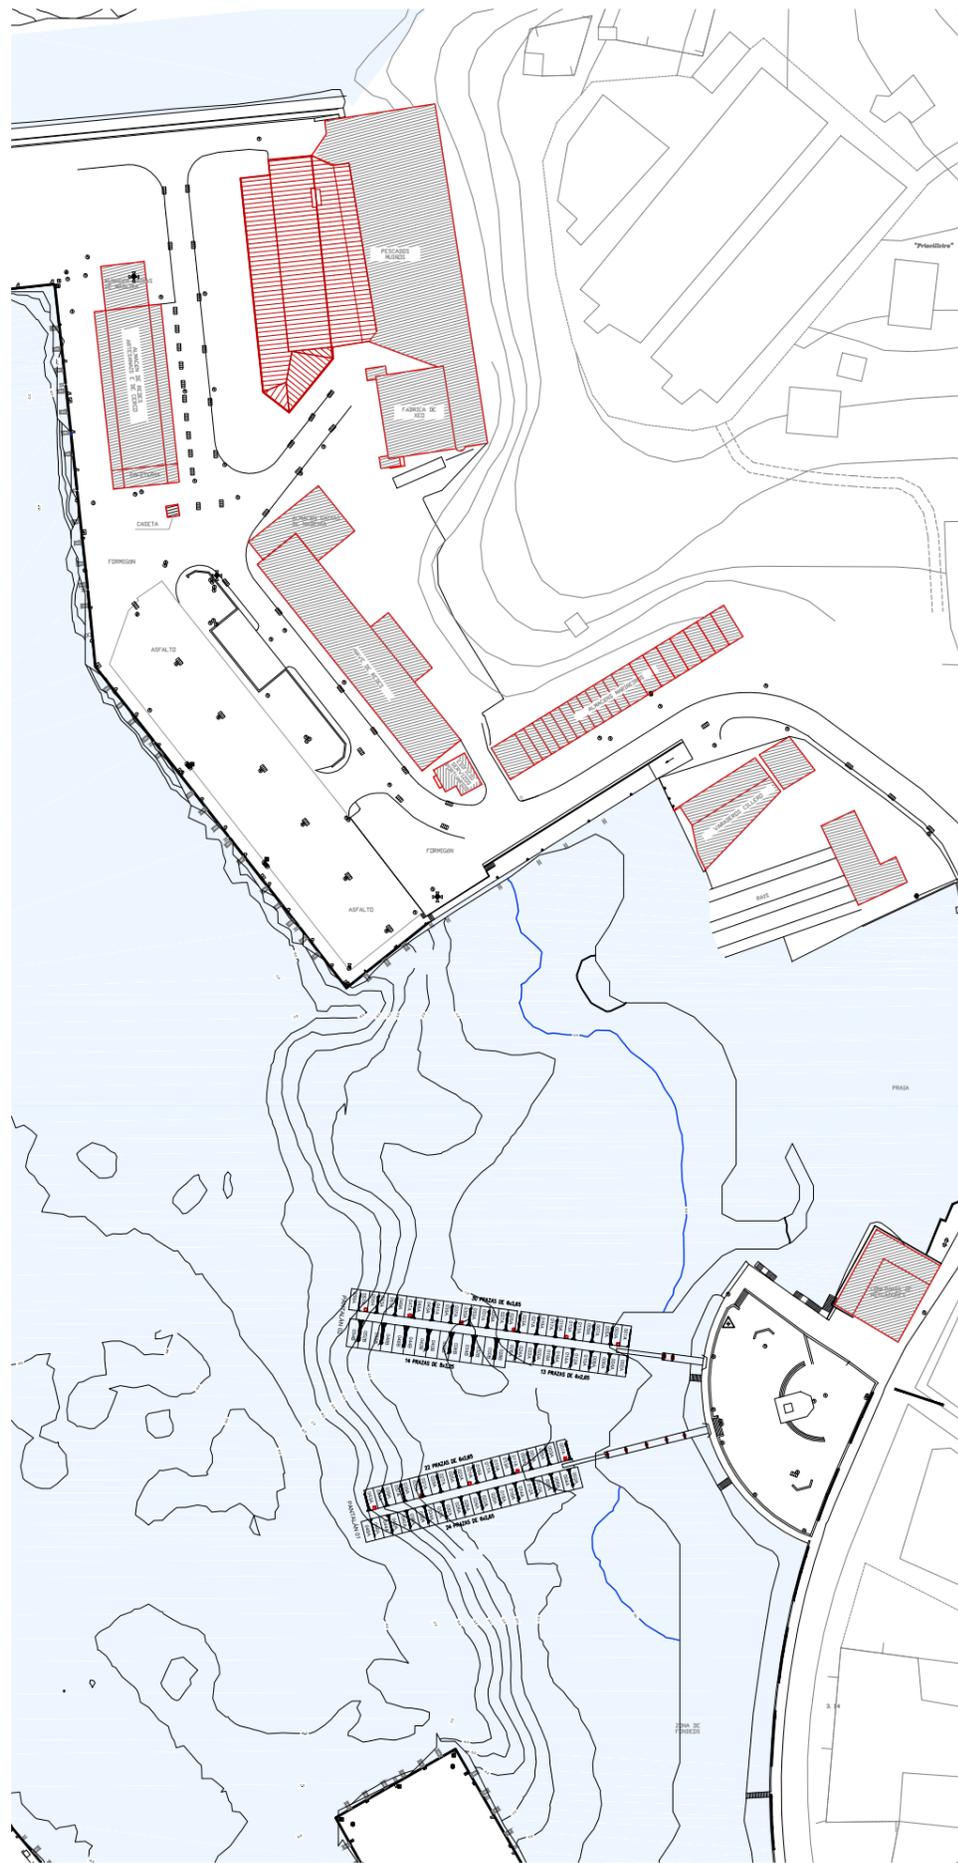

PLANO DE SITUACIÓN



IMAGEN AEREA



XUNTA DE GALICIA

CONSELLERÍA DO MAR



PROXECTO **PROYECTO DE CAMBIO DE CUBIERTA DEL EDIFICIO NÁUTICO PESQUERO DEL PUERTO DE CELEIRO, VIVEIRO (LUGO)**

SITUACIÓN **Muelle norte del porto de Celeiro**

ARQUITECTO **juan r. iglesias babío**
colegiado COAG: 2663


iván lópez veiga
colegiado COAG: 2714

PLANO **PLANO DE SITUACIÓN**

Nº **G-01**



ESCALA **1/2000 en A3**

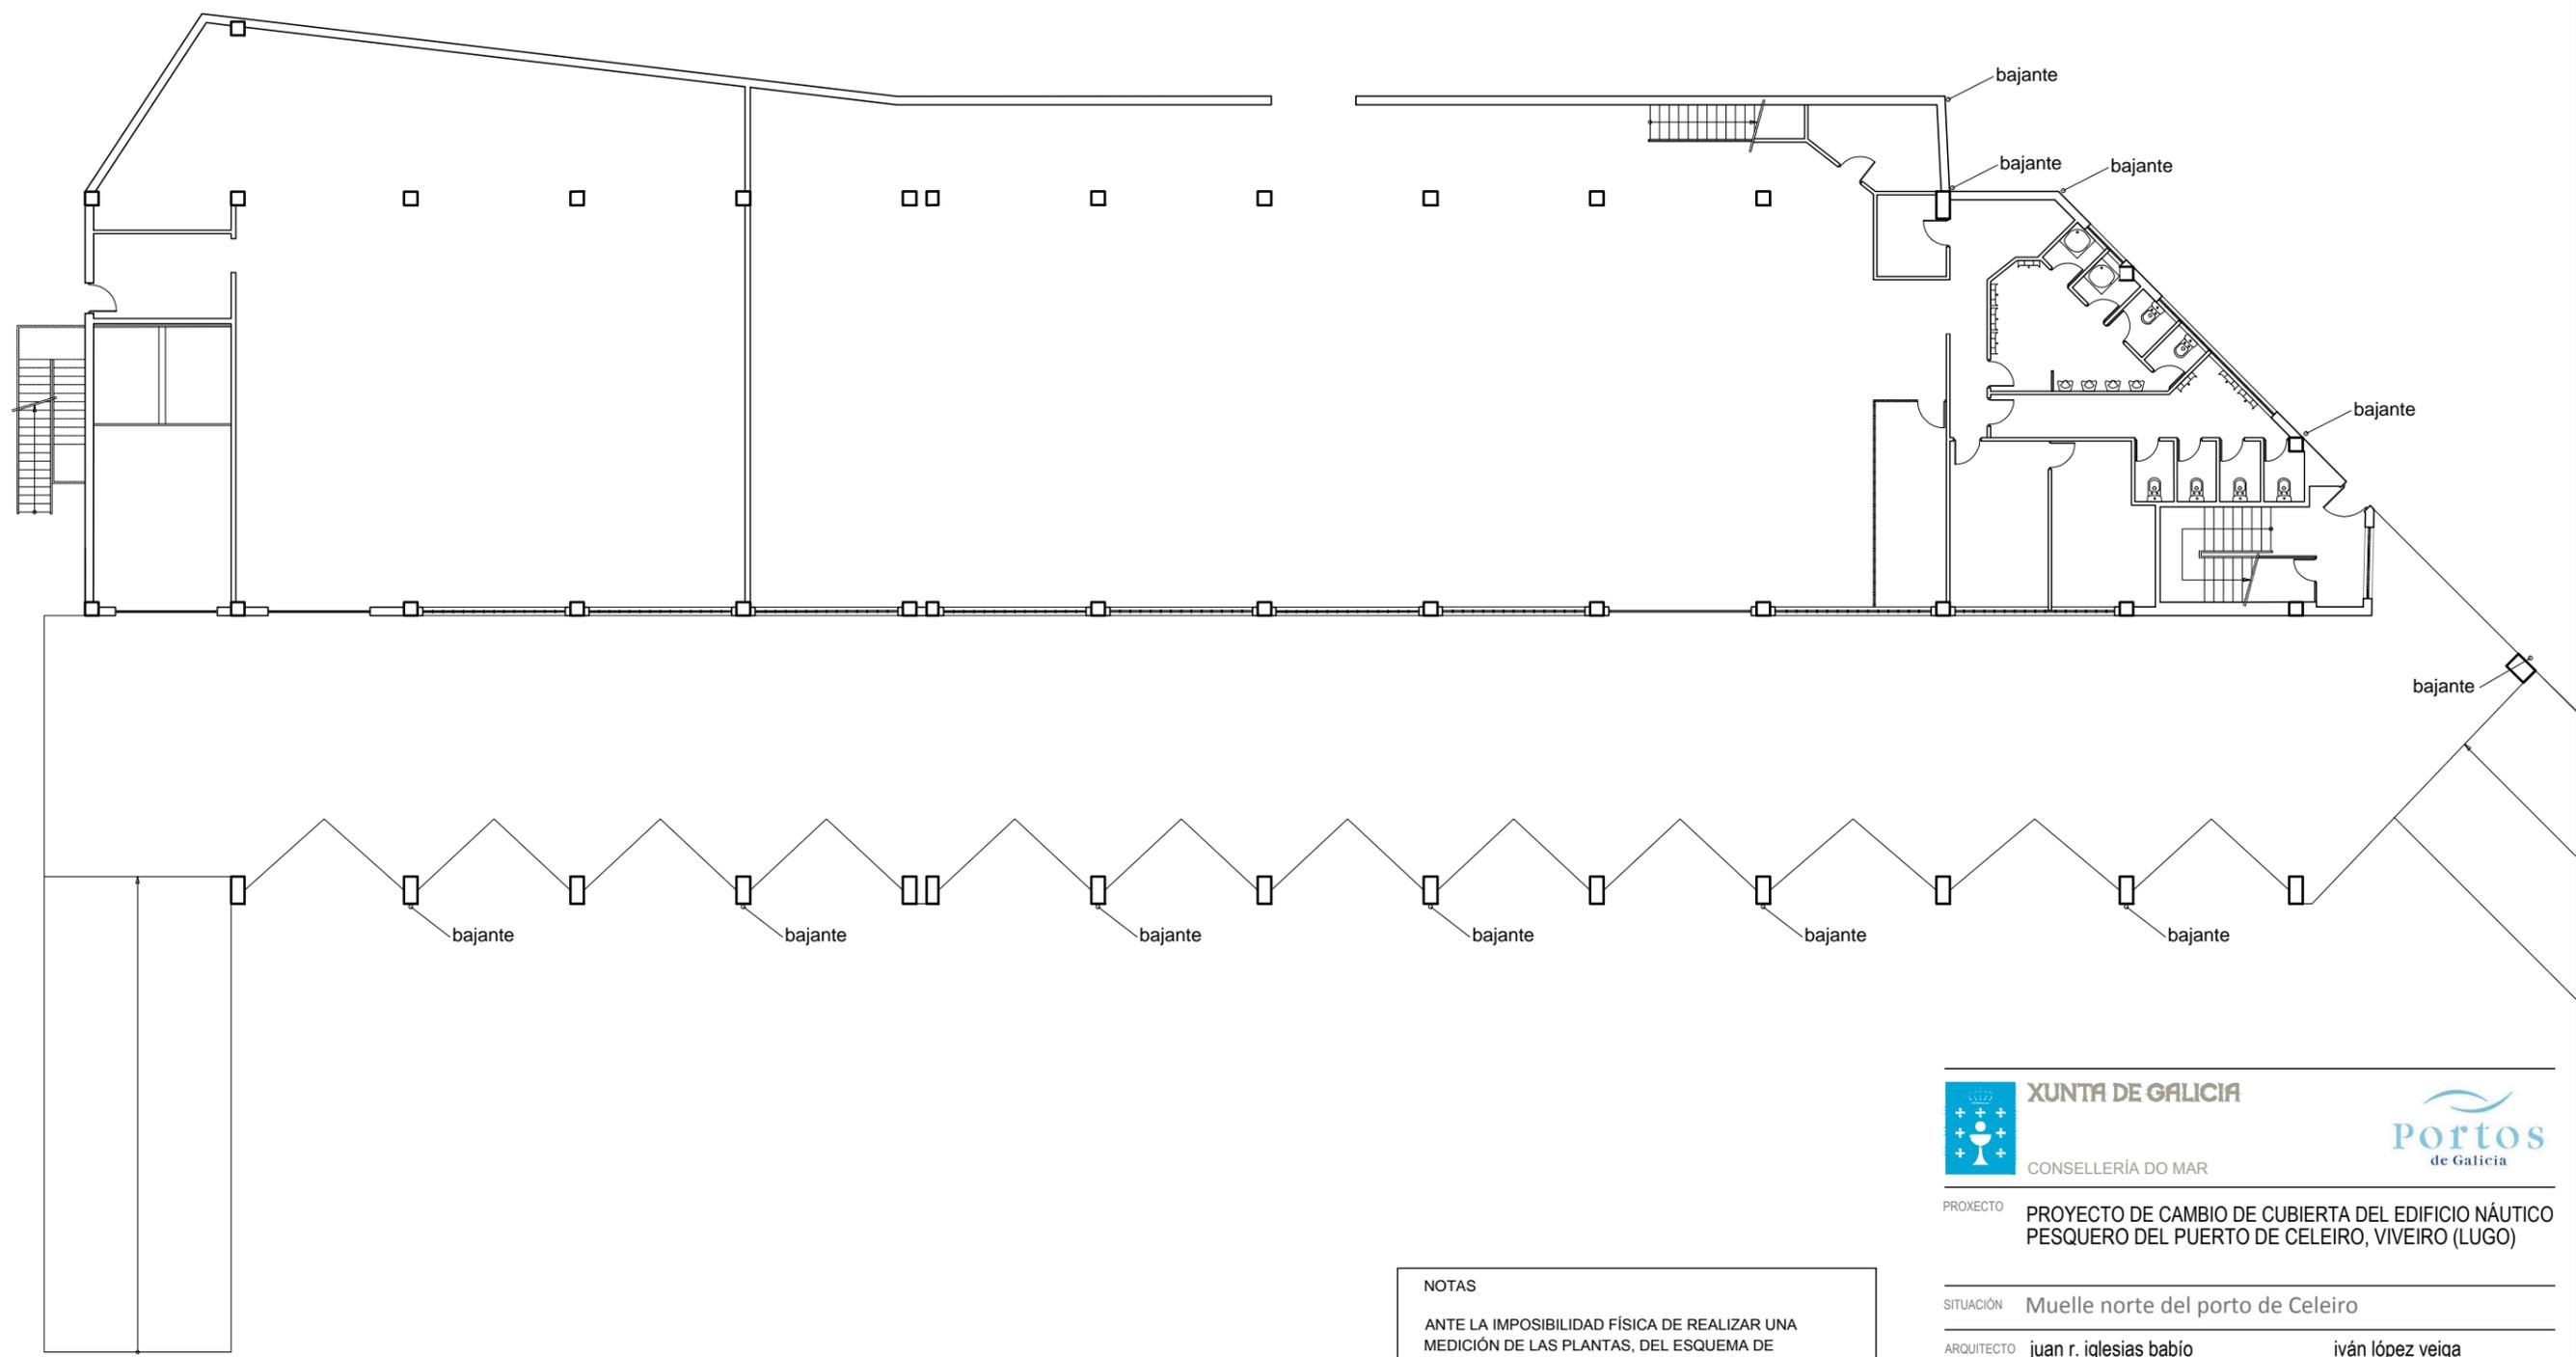

NOTAS

ANTE LA IMPOSIBILIDAD FÍSICA DE REALIZAR UNA MEDICIÓN DE LAS PLANTAS, DEL ESQUEMA DE ESTRUCTURA Y DE LOS ALZADOS SE DEFINE UNA REPRESENTACIÓN APROXIMADA, BASADA EN LA VISITA A OBRA Y LA DOCUMENTACIÓN DEL PROYECTO ORIGINAL RECIBIDO.

LOS HUECOS DE VENTANAS Y CUBRIONES TRASLÚCIDAS ESTÁN SITUADOS EN UNA POSICIÓN APROXIMADA


XUNTA DE GALICIA
 CONSELLERÍA DO MAR


Portos
 de Galicia


PROXECTO **PROYECTO DE CAMBIO DE CUBIERTA DEL EDIFICIO NÁUTICO PESQUERO DEL PUERTO DE CELEIRO, VIVEIRO (LUGO)**

SITUACIÓN **Muelle norte del porto de Celeiro**

ARQUITECTO **juan r. iglesias babío** **iván lópez veiga**
colegiado COAG: 2663 colegiado COAG: 2714

PLANO **ESTADO ACTUAL** **EA-01**
PLANTA BAJA


ESCALA **1/200 en A3**

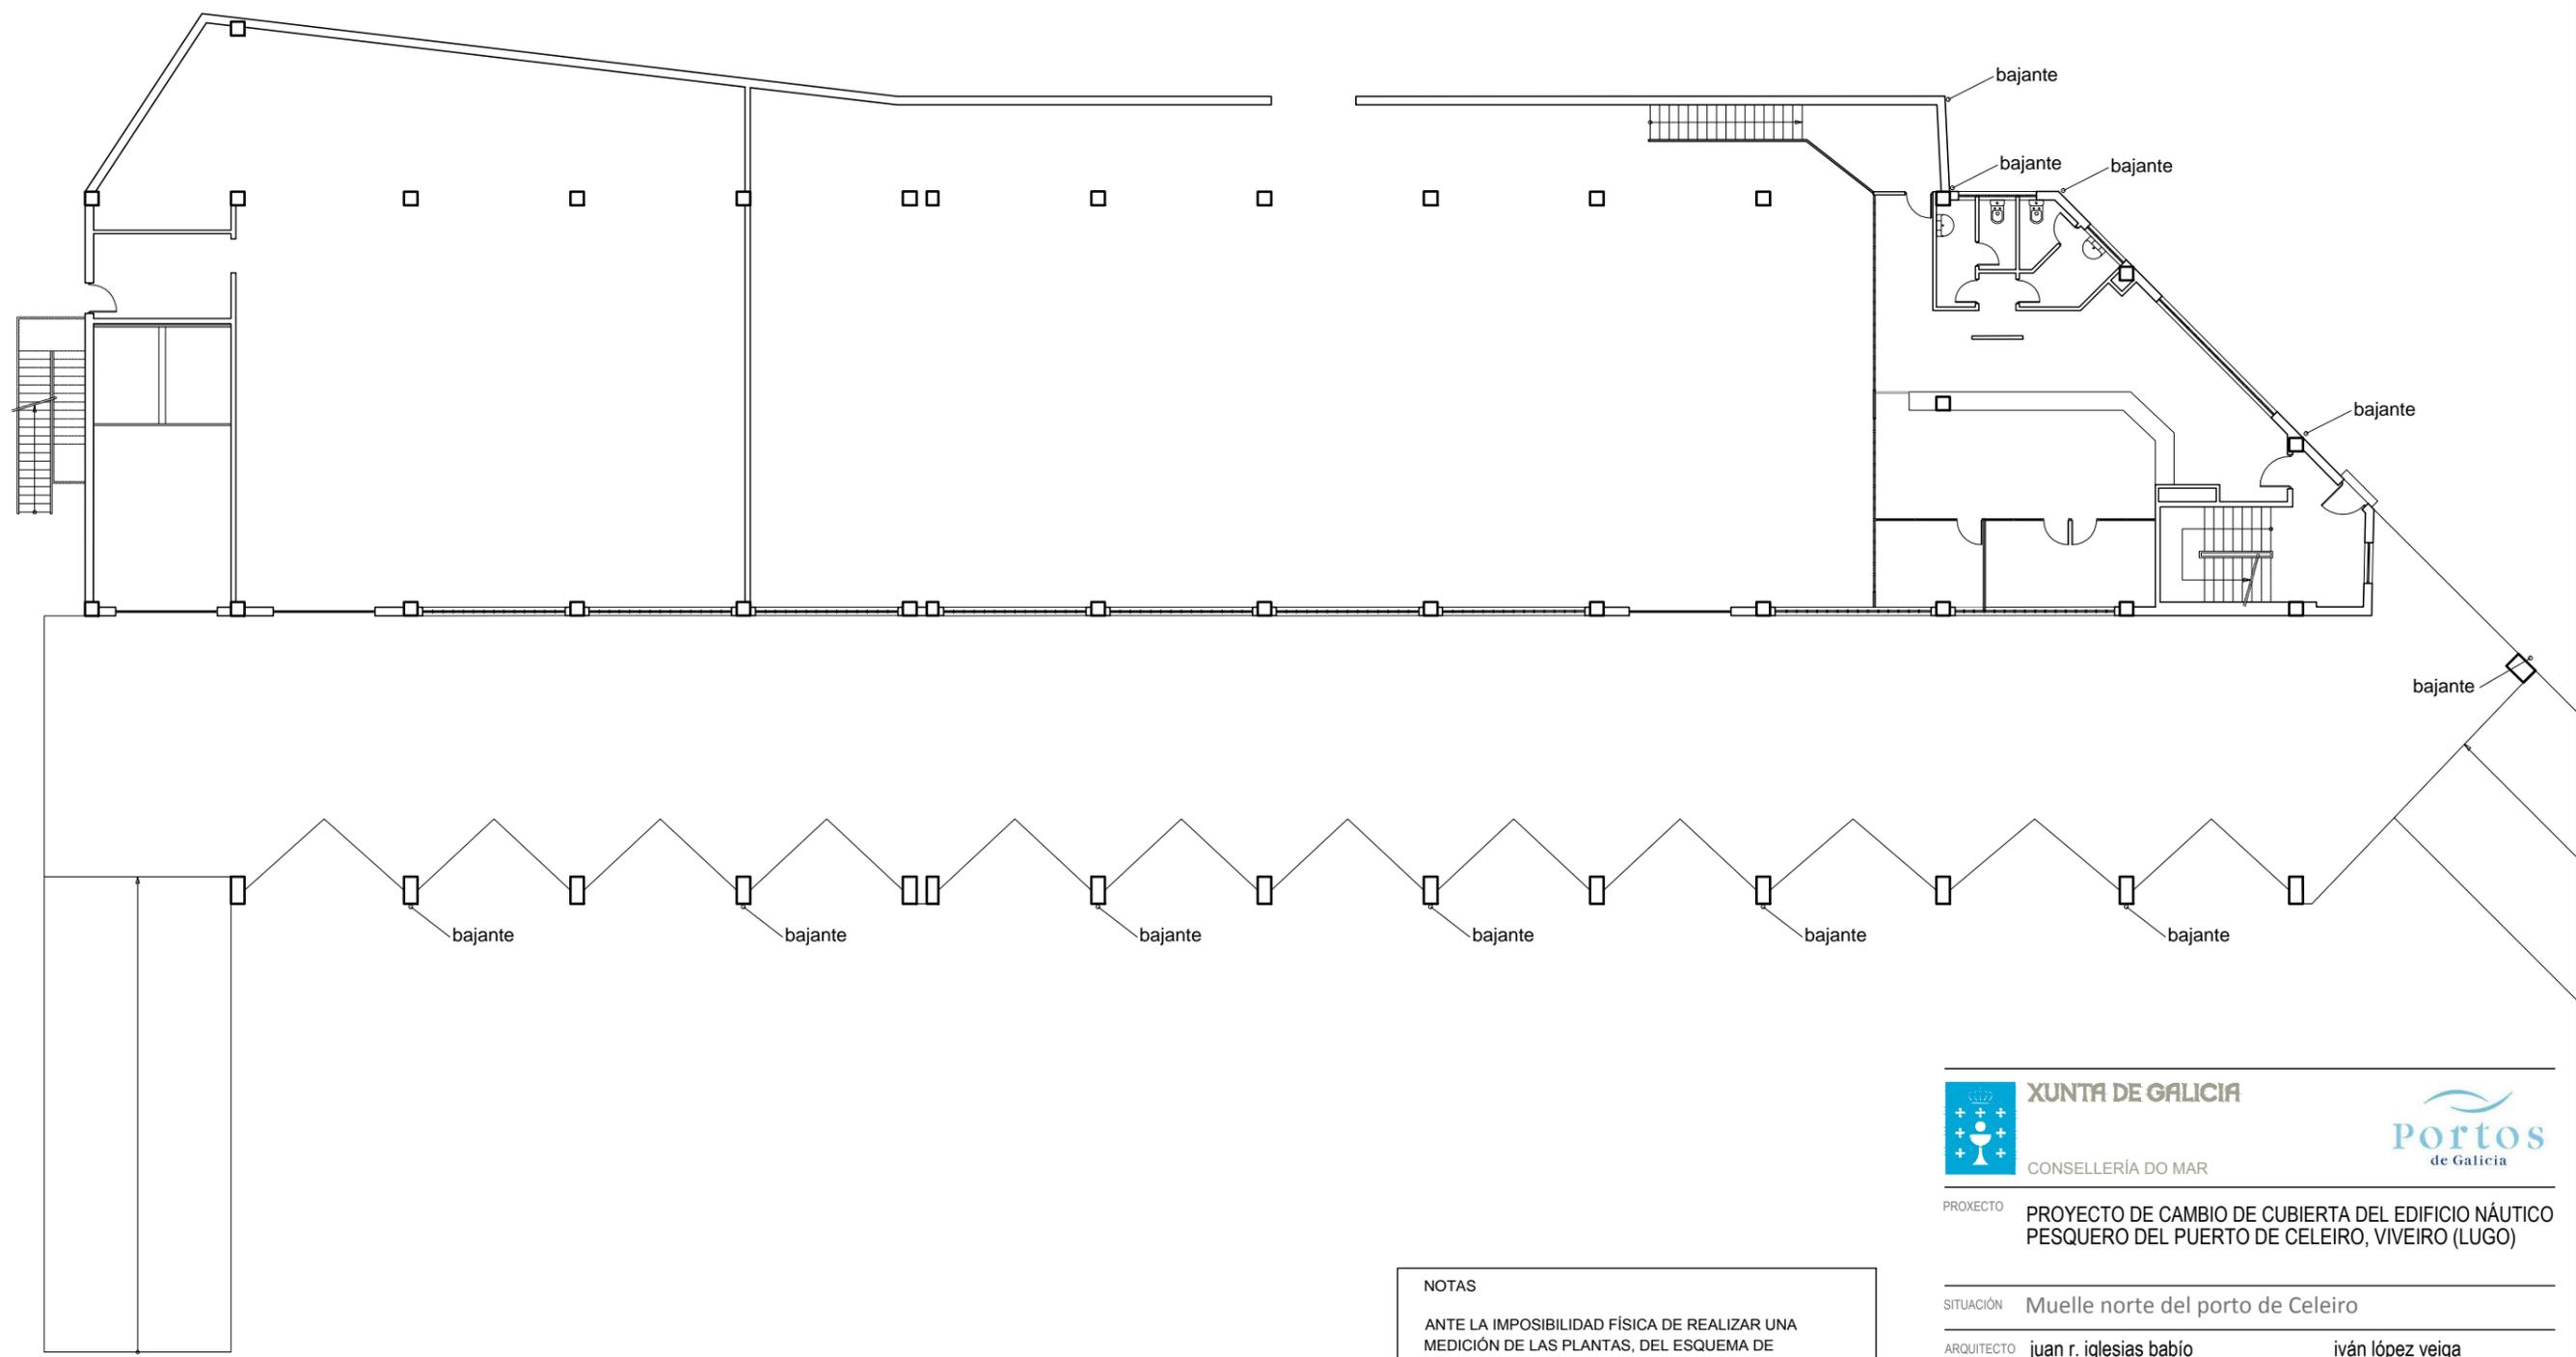

NOTAS

ANTE LA IMPOSIBILIDAD FÍSICA DE REALIZAR UNA MEDICIÓN DE LAS PLANTAS, DEL ESQUEMA DE ESTRUCTURA Y DE LOS ALZADOS SE DEFINE UNA REPRESENTACIÓN APROXIMADA, BASADA EN LA VISITA A OBRA Y LA DOCUMENTACIÓN DEL PROYECTO ORIGINAL RECIBIDO.

LOS HUECOS DE VENTANAS Y CUBRIONES TRASLÚCIDAS ESTÁN SITUADOS EN UNA POSICIÓN APROXIMADA


XUNTA DE GALICIA
 CONSELLERÍA DO MAR


Portos
 de Galicia

PROXECTO **PROYECTO DE CAMBIO DE CUBIERTA DEL EDIFICIO NÁUTICO PESQUERO DEL PUERTO DE CELEIRO, VIVEIRO (LUGO)**

SITUACIÓN **Muelle norte del porto de Celeiro**


ARQUITECTO **juan r. iglesias babío** **iván lópez veiga**
colegiado COAG: 2663 colegiado COAG: 2714

PLANO **ESTADO ACTUAL** **ENTREPLANTA**



EA-02

ESCALA **1/200 en A3**

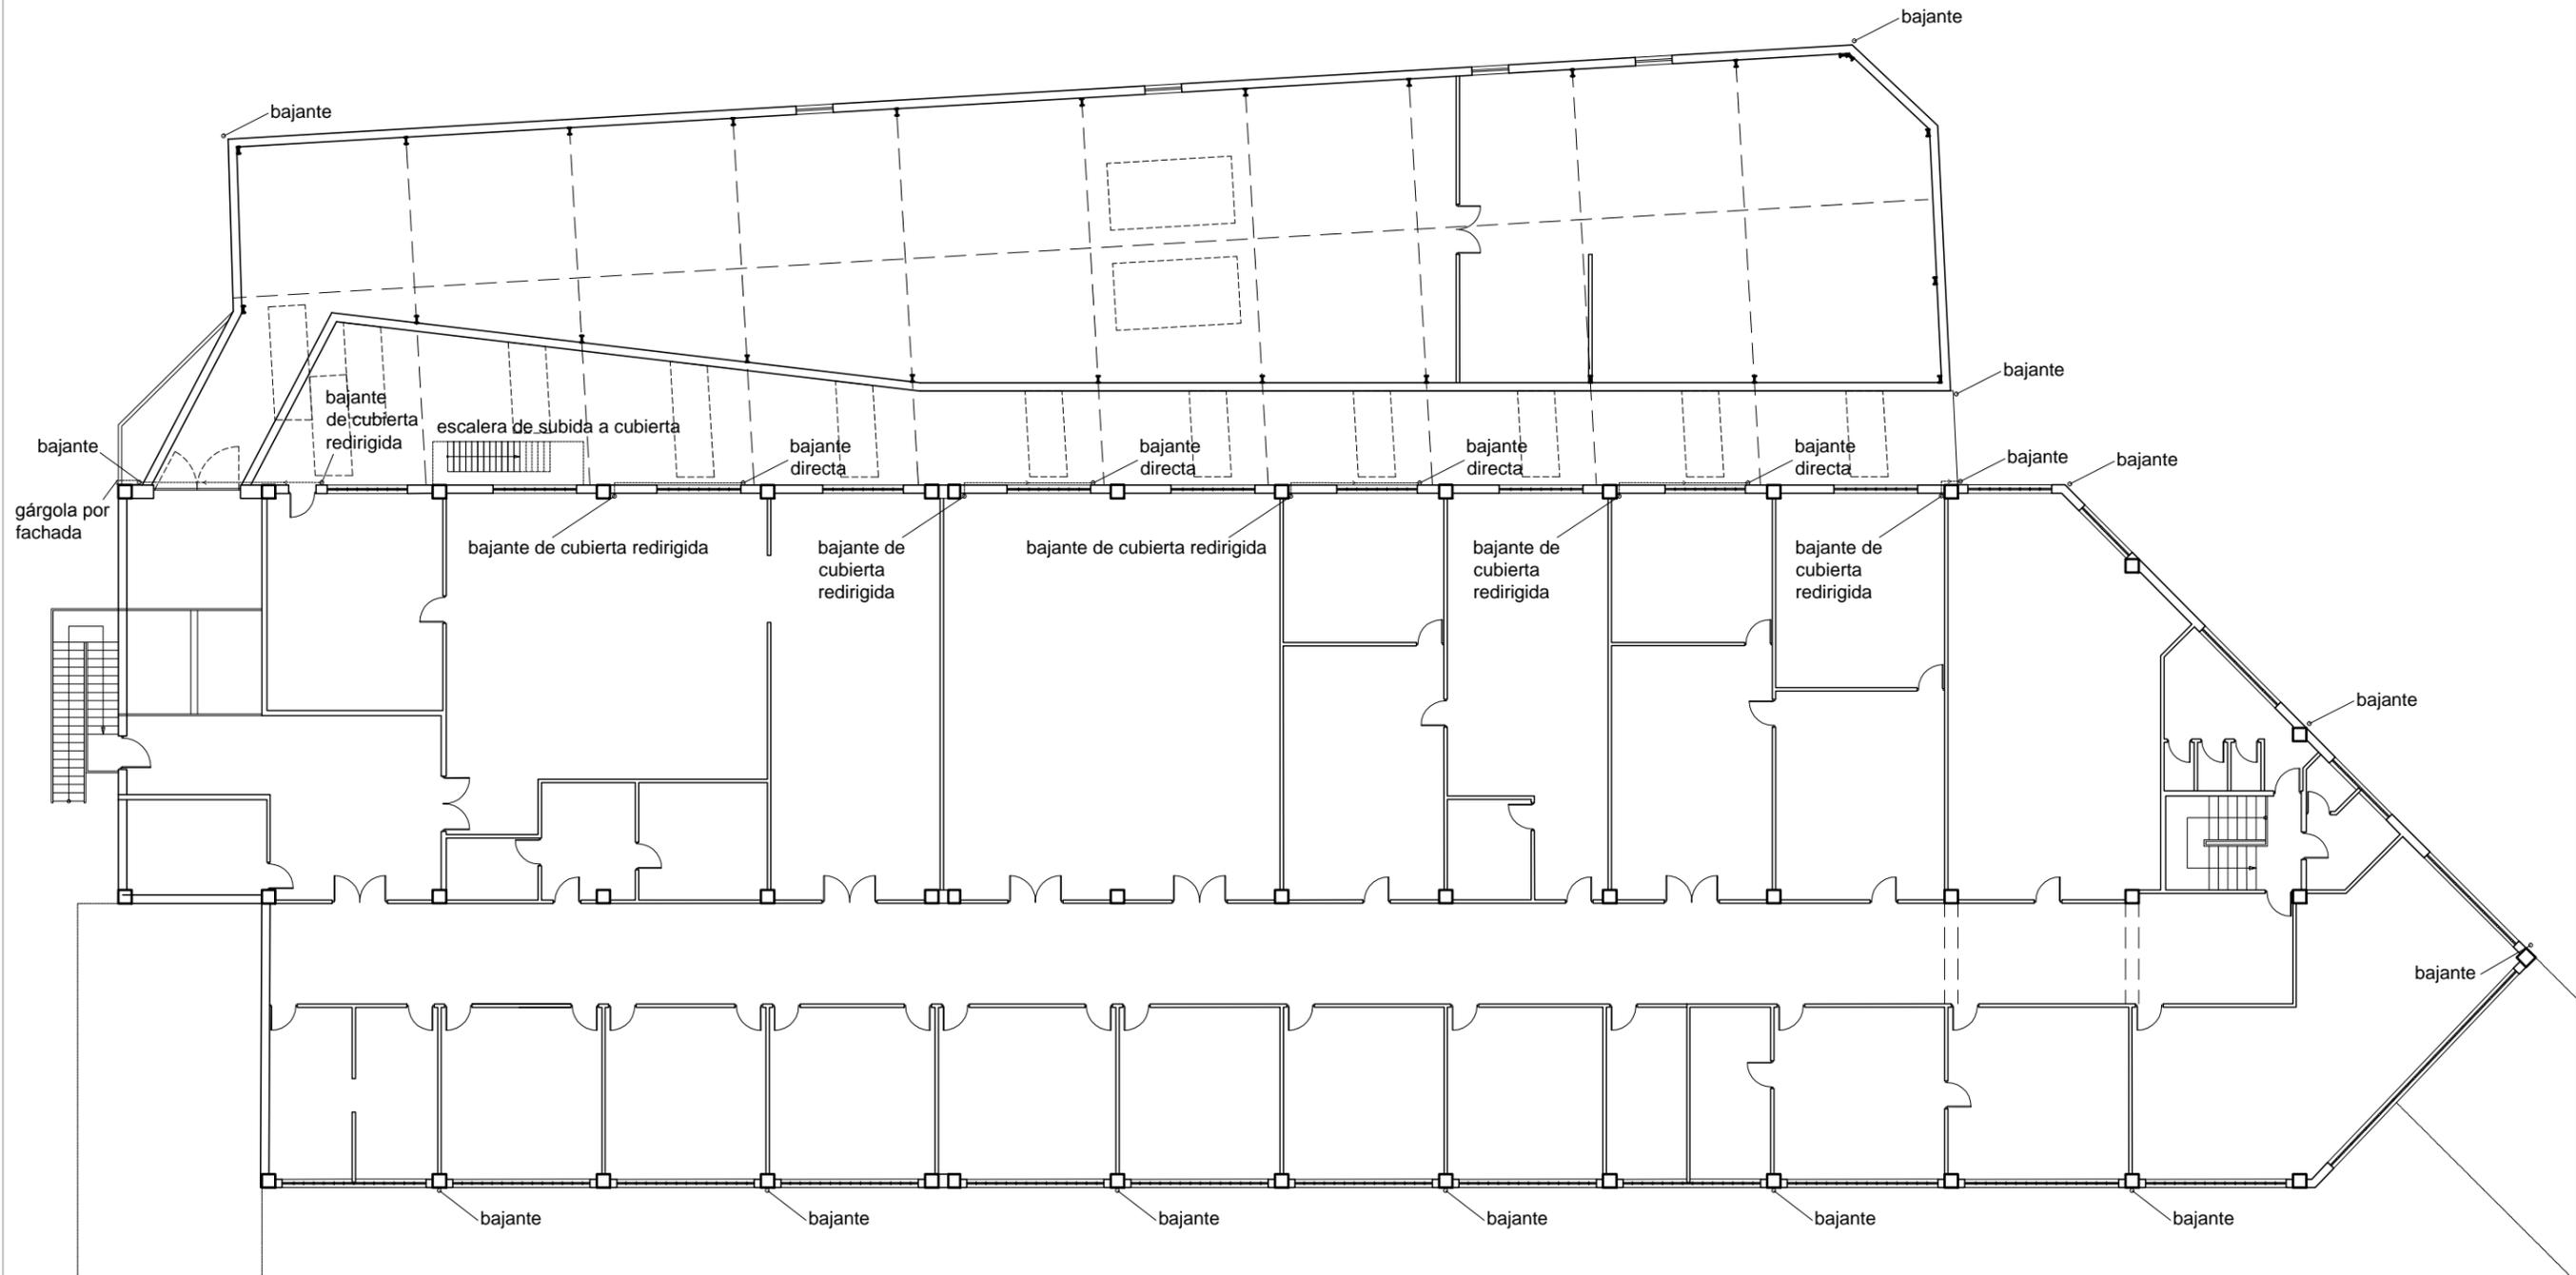

NOTAS

ANTE LA IMPOSIBILIDAD FÍSICA DE REALIZAR UNA MEDICIÓN DE LAS PLANTAS, DEL ESQUEMA DE ESTRUCTURA Y DE LOS ALZADOS SE DEFINE UNA REPRESENTACIÓN APROXIMADA, BASADA EN LA VISITA A OBRA Y LA DOCUMENTACIÓN DEL PROYECTO ORIGINAL RECIBIDO.

LOS HUECOS DE VENTANAS Y CUBRICIONES TRASLÚCIDAS ESTÁN SITUADOS EN UNA POSICIÓN APROXIMADA


XUNTA DE GALICIA
 CONSELLERÍA DO MAR


Portos
 de Galicia

PROXECTO **PROYECTO DE CAMBIO DE CUBIERTA DEL EDIFICIO NÁUTICO PESQUERO DEL PUERTO DE CELEIRO, VIVEIRO (LUGO)**

SITUACIÓN **Muelle norte del porto de Celeiro**


ARQUITECTO **juan r. iglesias babío** **iván lópez veiga**
colegiado COAG: 2663 colegiado COAG: 2714

PLANO **ESTADO ACTUAL** **PLANTA ALTA**



EA-03

ESCALA **1/200 en A3**

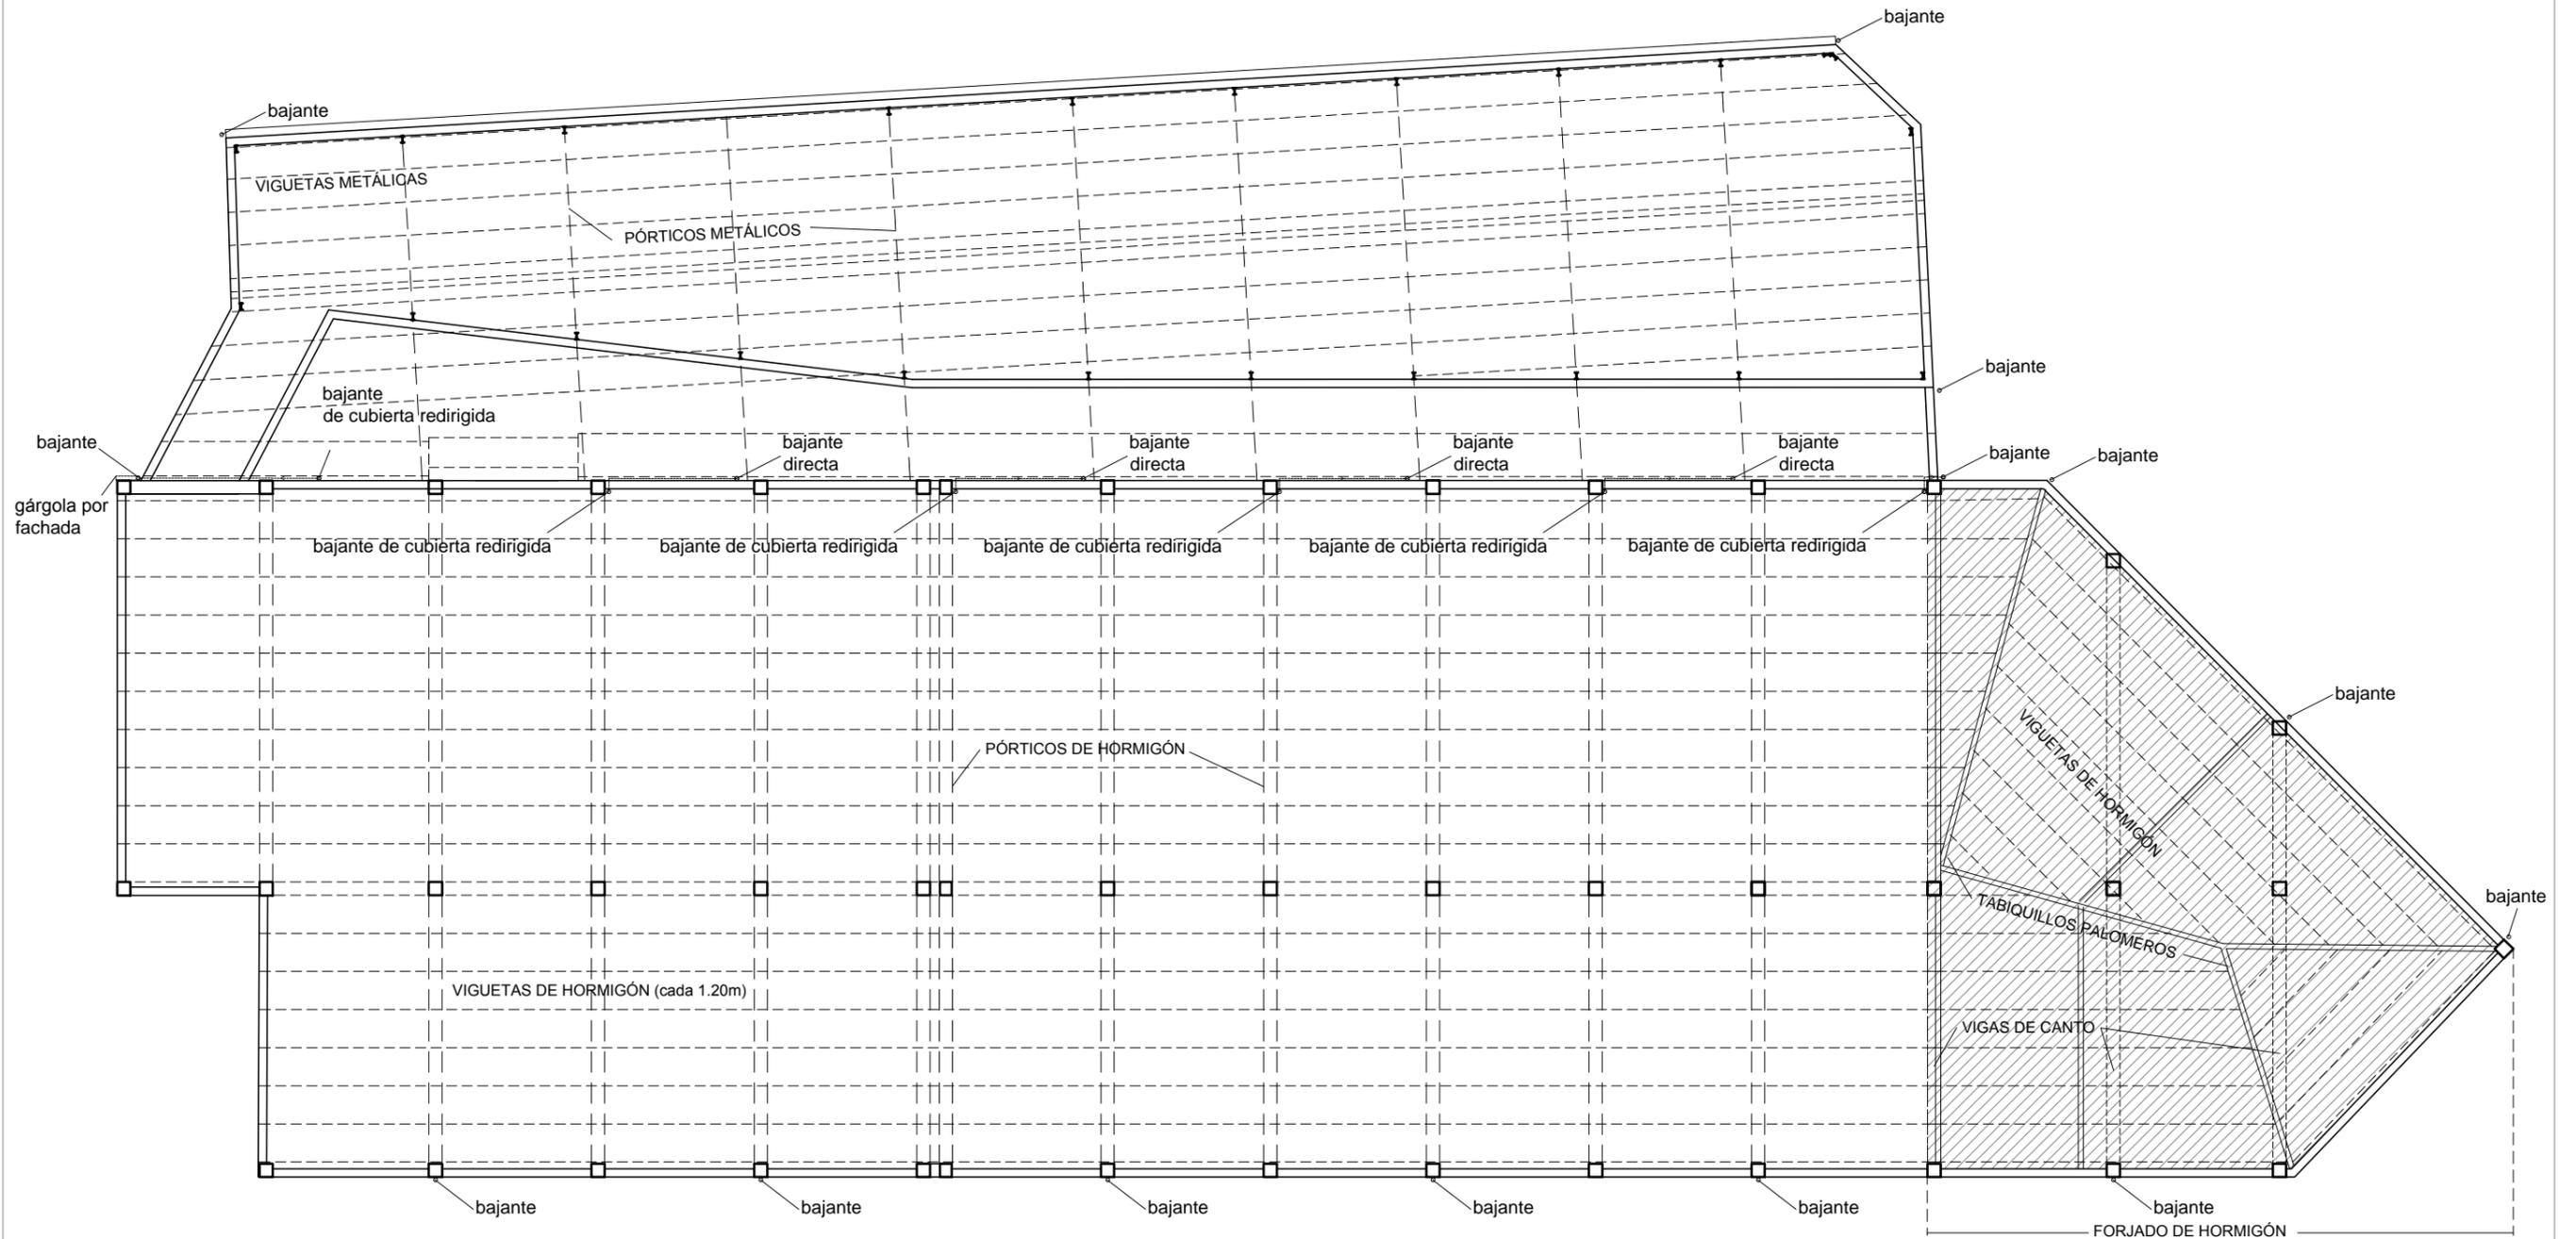

NOTAS

ANTE LA IMPOSIBILIDAD FÍSICA DE REALIZAR UNA MEDICIÓN DE LAS PLANTAS, DEL ESQUEMA DE ESTRUCTURA Y DE LOS ALZADOS SE DEFINE UNA REPRESENTACIÓN APROXIMADA, BASADA EN LA VISITA A OBRA Y LA DOCUMENTACIÓN DEL PROYECTO ORIGINAL RECIBIDO.

LOS HUECOS DE VENTANAS Y CUBRIONES TRASLÚCIDAS ESTÁN SITUADOS EN UNA POSICIÓN APROXIMADA


XUNTA DE GALICIA
 CONSELLERÍA DO MAR


Portos
 de Galicia


PROXECTO **PROYECTO DE CAMBIO DE CUBIERTA DEL EDIFICIO NÁUTICO PESQUERO DEL PUERTO DE CELEIRO, VIVEIRO (LUGO)**

SITUACIÓN **Muelle norte del porto de Celeiro**

ARQUITECTO **juan r. iglesias babío** **iván lópez veiga**
colegiado COAG: 2663 colegiado COAG: 2714

PLANO **ESTADO ACTUAL** **ESTRUCTURA DE CUBIERTA**


EA-04
ESCALA 1/200 en A3

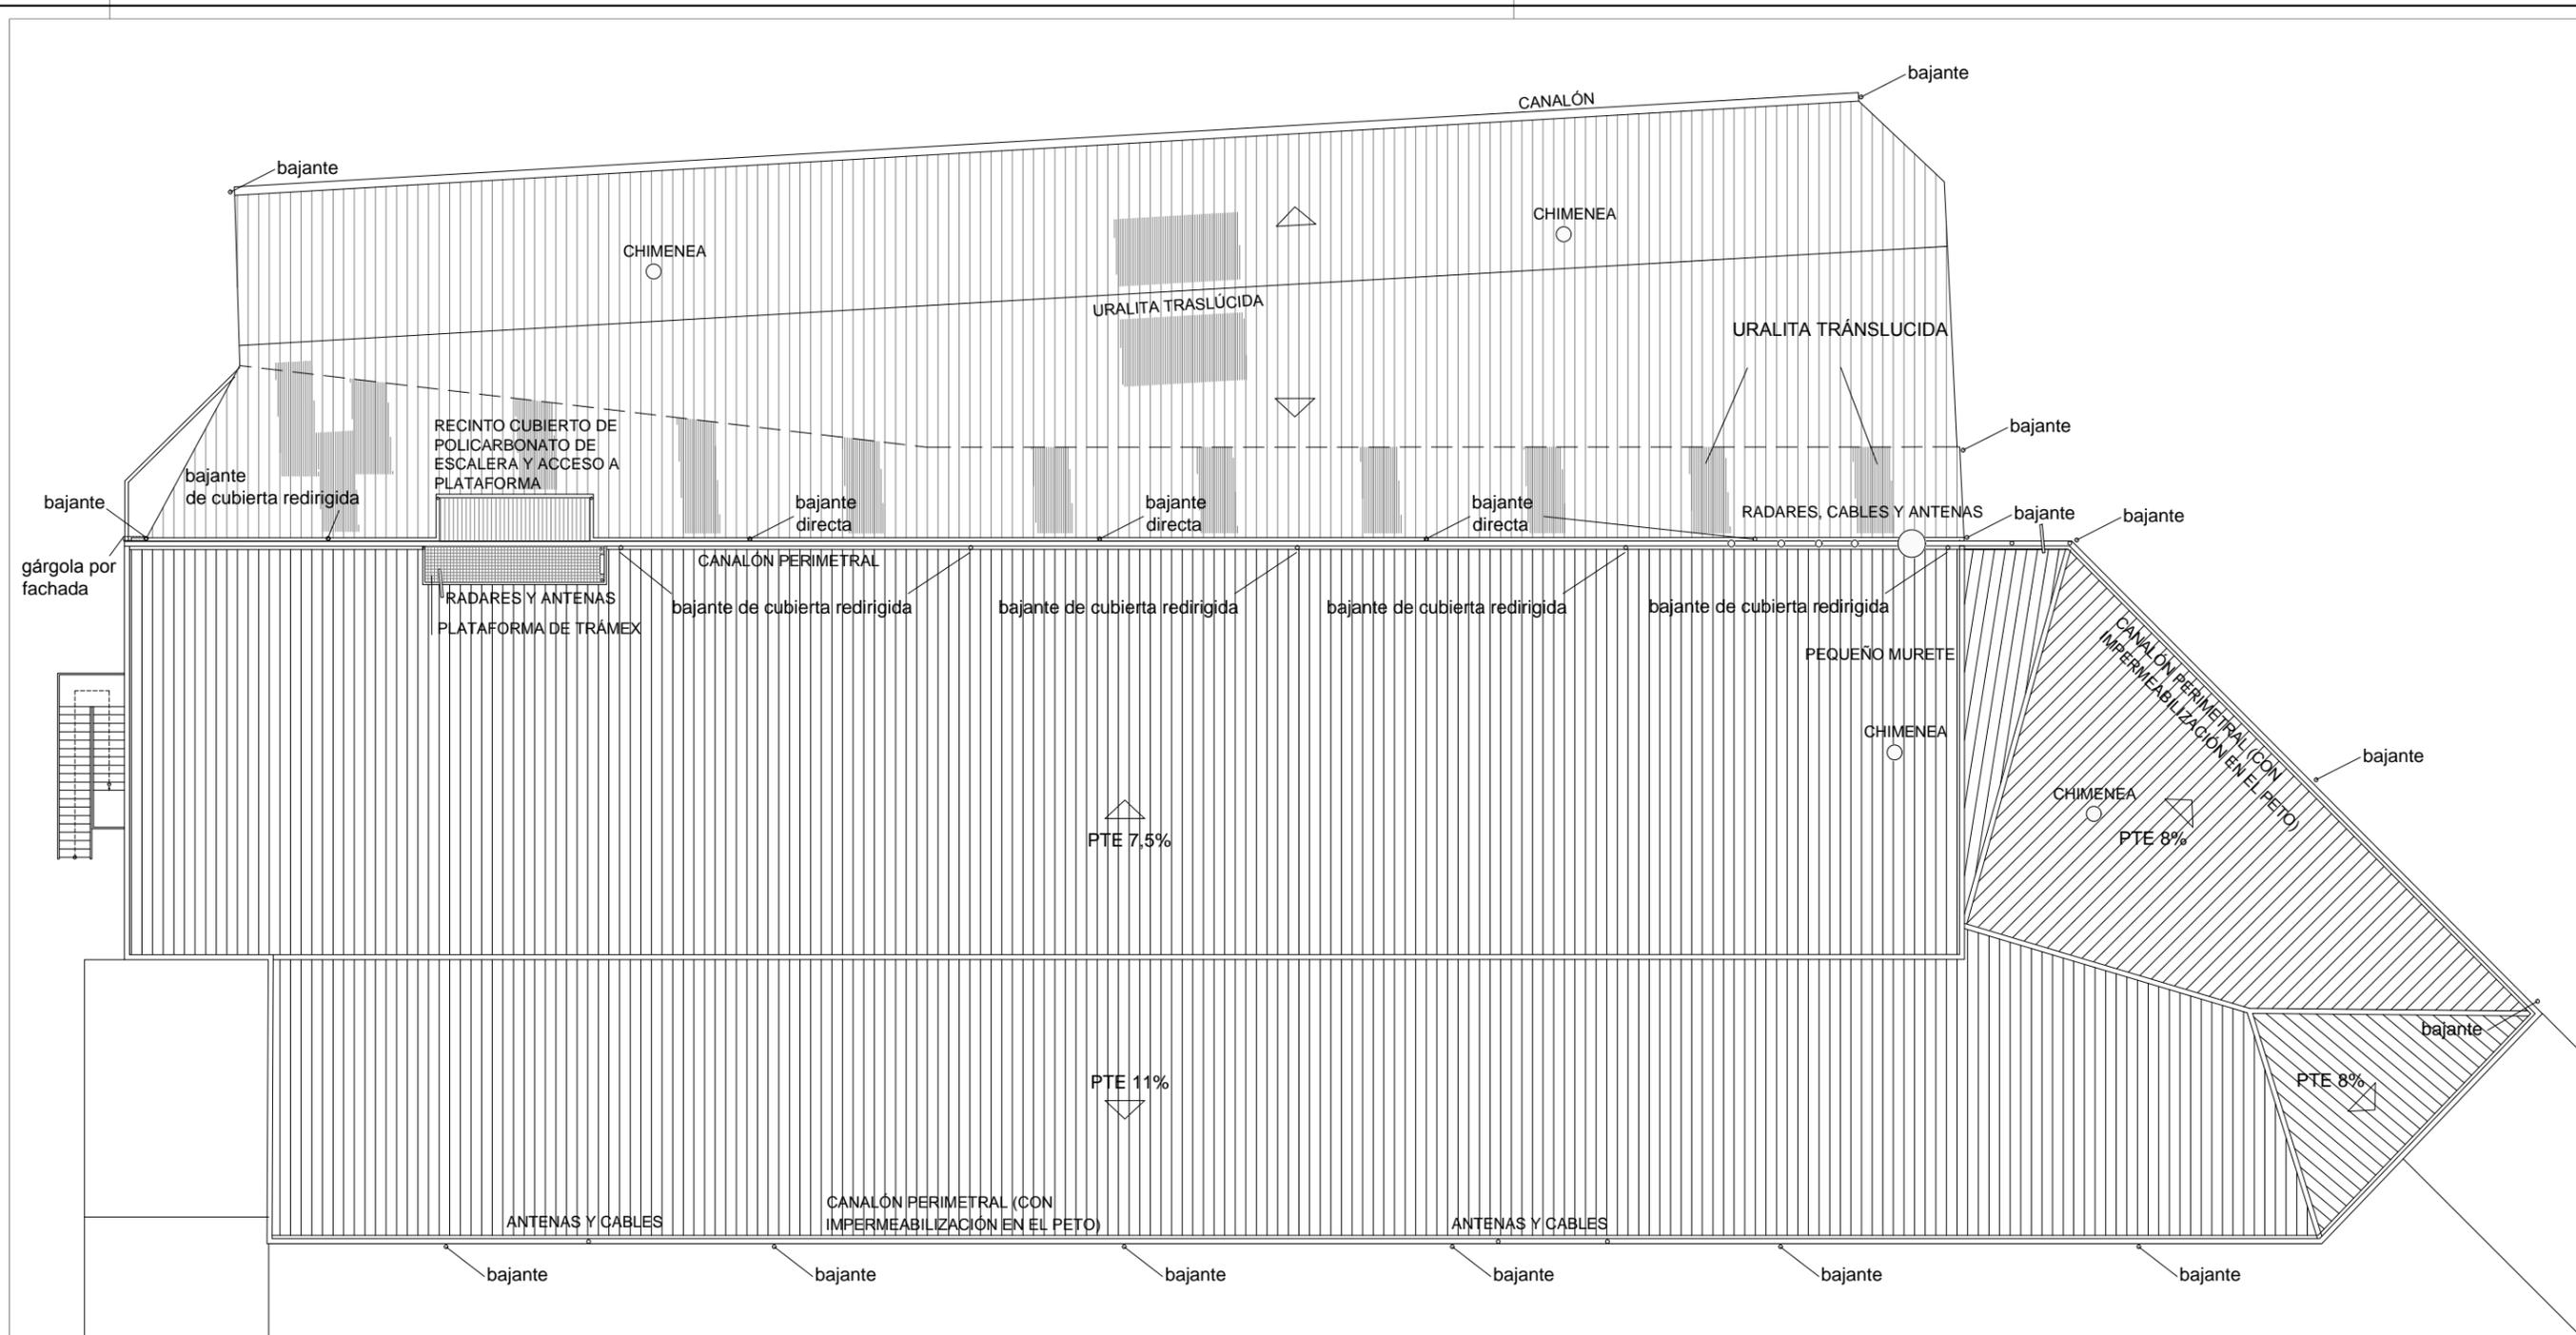

NOTAS

ANTE LA IMPOSIBILIDAD FÍSICA DE REALIZAR UNA MEDICIÓN DE LAS PLANTAS, DEL ESQUEMA DE ESTRUCTURA Y DE LOS ALZADOS SE DEFINE UNA REPRESENTACIÓN APROXIMADA, BASADA EN LA VISITA A OBRA Y LA DOCUMENTACIÓN DEL PROYECTO ORIGINAL RECIBIDO.

LOS HUECOS DE VENTANAS Y CUBRICIONES TRASLÚCIDAS ESTÁN SITUADOS EN UNA POSICIÓN APROXIMADA


XUNTA DE GALICIA
 CONSELLERÍA DO MAR


Portos
 de Galicia






PROXECTO: **PROYECTO DE CAMBIO DE CUBIERTA DEL EDIFICIO NÁUTICO PESQUERO DEL PUERTO DE CELEIRO, VIVEIRO (LUGO)**

SITUACIÓN: **Muelle norte del porto de Celeiro**

ARQUITECTO: **Juan r. iglesias babío** **iván lópez veiga**
colegiado COAG: 2663 colegiado COAG: 2714

PLANO: **ESTADO ACTUAL**
PLANTA DE CUBIERTAS

EA-05
ESCALA 1/200 en A3

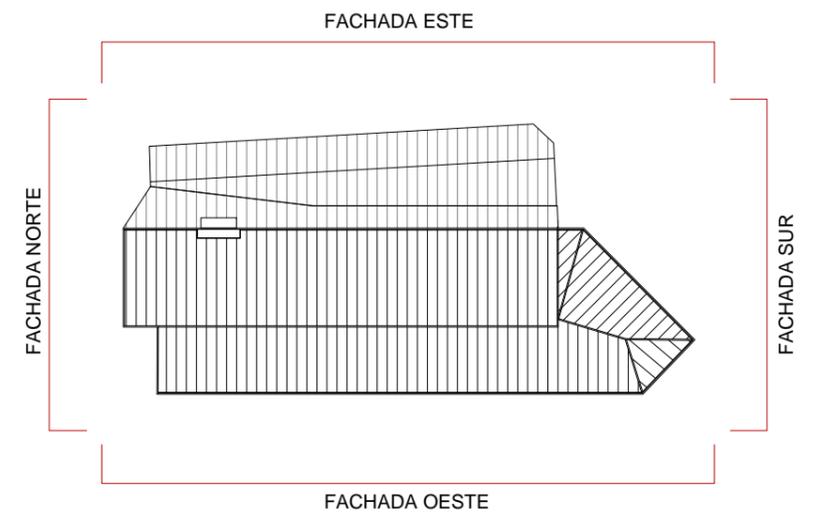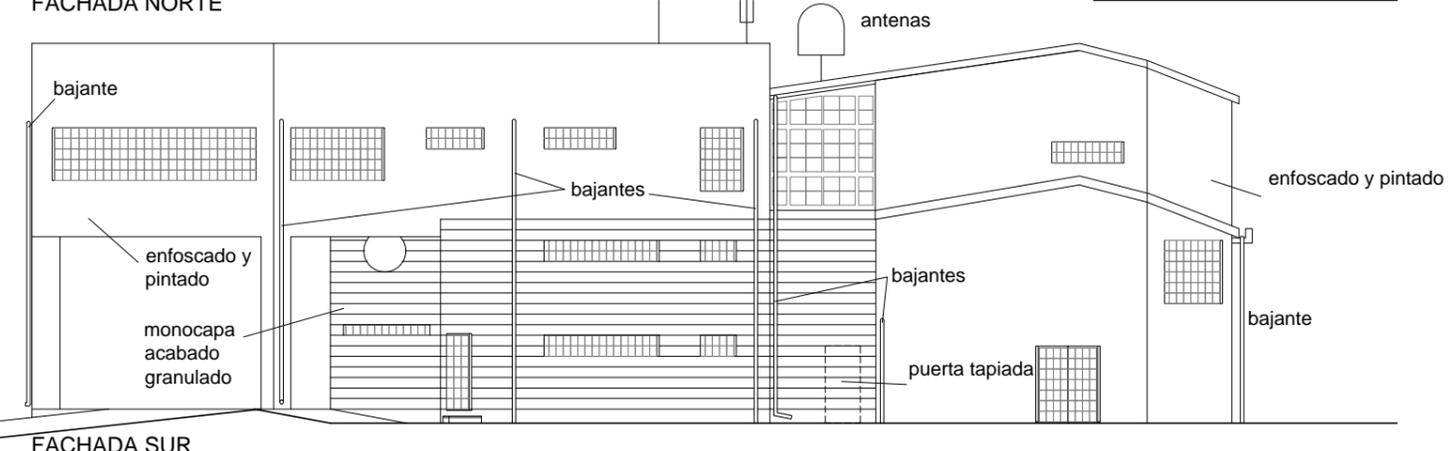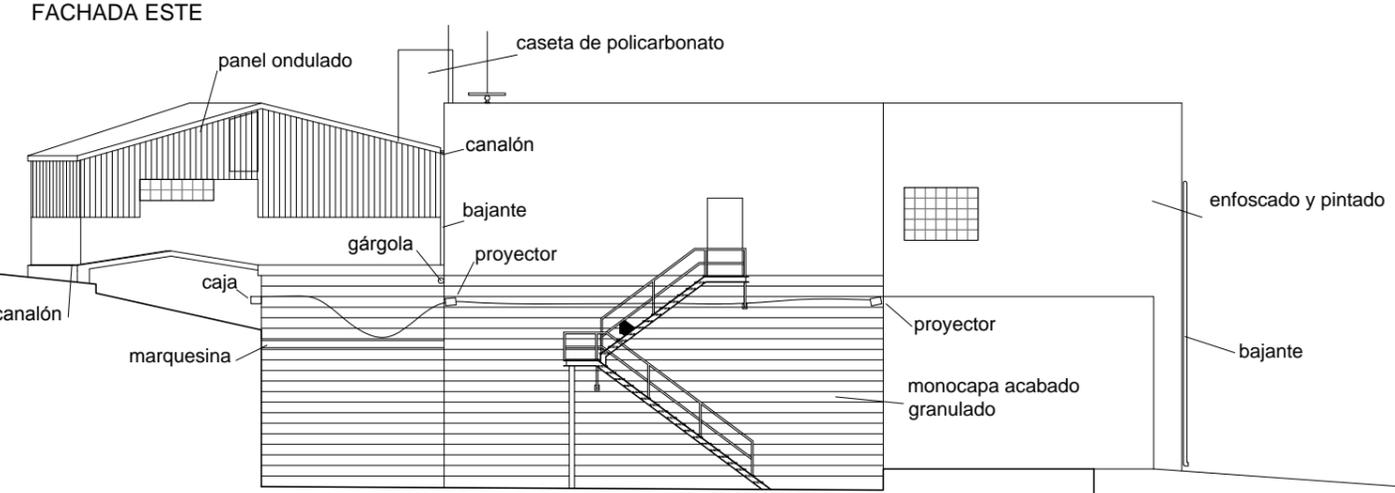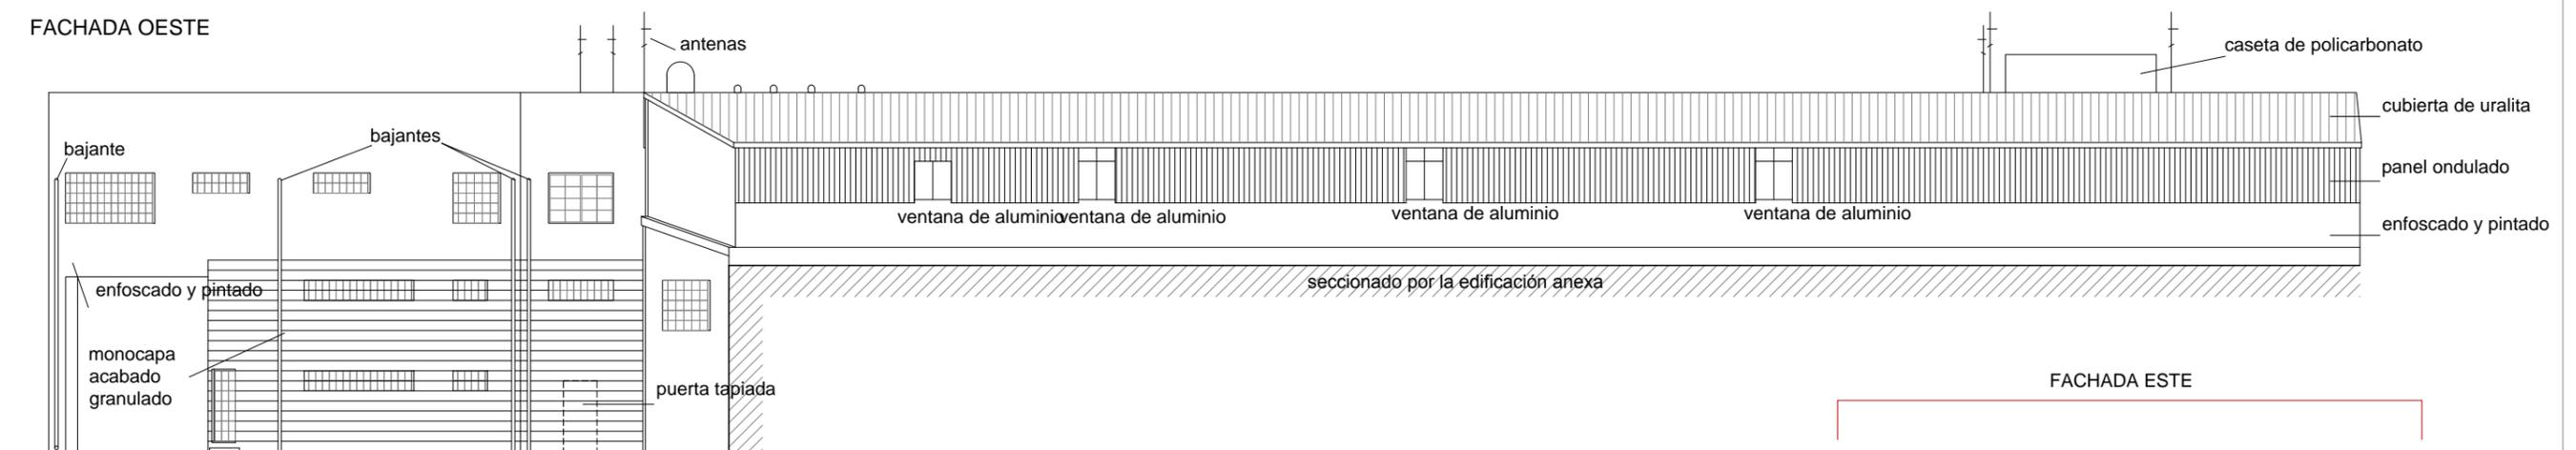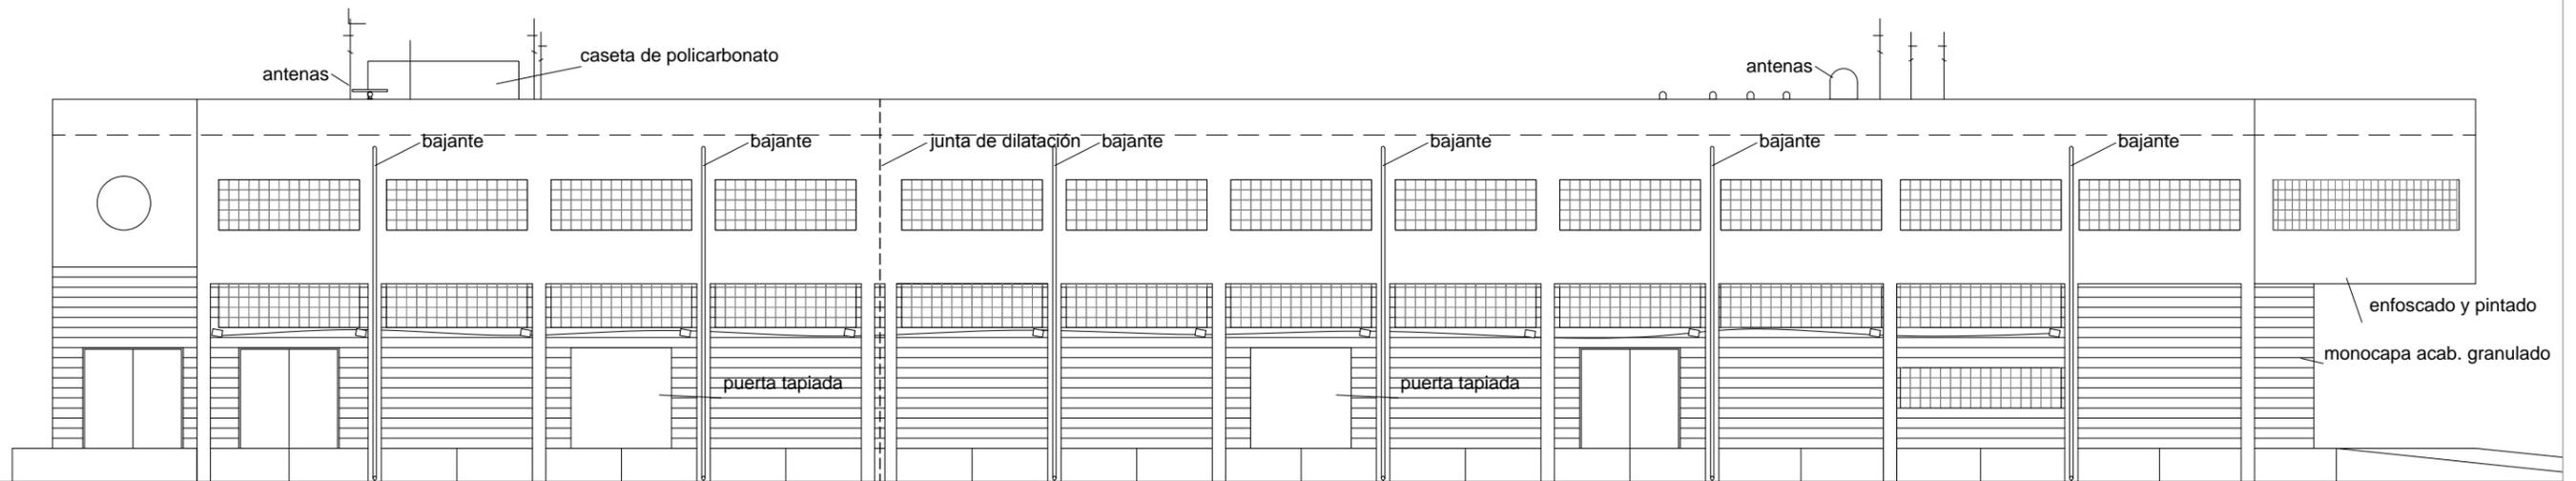

NOTAS

ANTE LA IMPOSIBILIDAD FÍSICA DE REALIZAR UNA MEDICIÓN DE LAS PLANTAS, DEL ESQUEMA DE ESTRUCTURA Y DE LOS ALZADOS SE DEFINE UNA REPRESENTACIÓN APROXIMADA, BASADA EN LA VISITA A OBRA Y LA DOCUMENTACIÓN DEL PROYECTO ORIGINAL RECIBIDO.

LOS HUECOS DE VENTANAS Y CUBRICIONES TRASLÚCIDAS ESTÁN SITUADOS EN UNA POSICIÓN APROXIMADA

XUNTA DE GALICIA
CONSELLERÍA DO MAR

Portos
de Galicia

PROXECTO: PROYECTO DE CAMBIO DE CUBIERTA DEL EDIFICIO NÁUTICO PESQUERO DEL PUERTO DE CELEIRO, VIVEIRO (LUGO)

SITUACIÓN: Muelle norte del porto de Celeiro

ARQUITECTO: **juan r. iglesias babío** (colegiado COAG: 2663) / **iván lópez veiga** (colegiado COAG: 2714)

PLANO: ESTADO ACTUAL ALZADOS

EA-06
ESCALA: 1/200 en A3




FACHADA PRINCIPAL
SUROESTE




FACHADA LATERAL SUR



FACHADAS TRASERAS NORTE
Y NORESTE

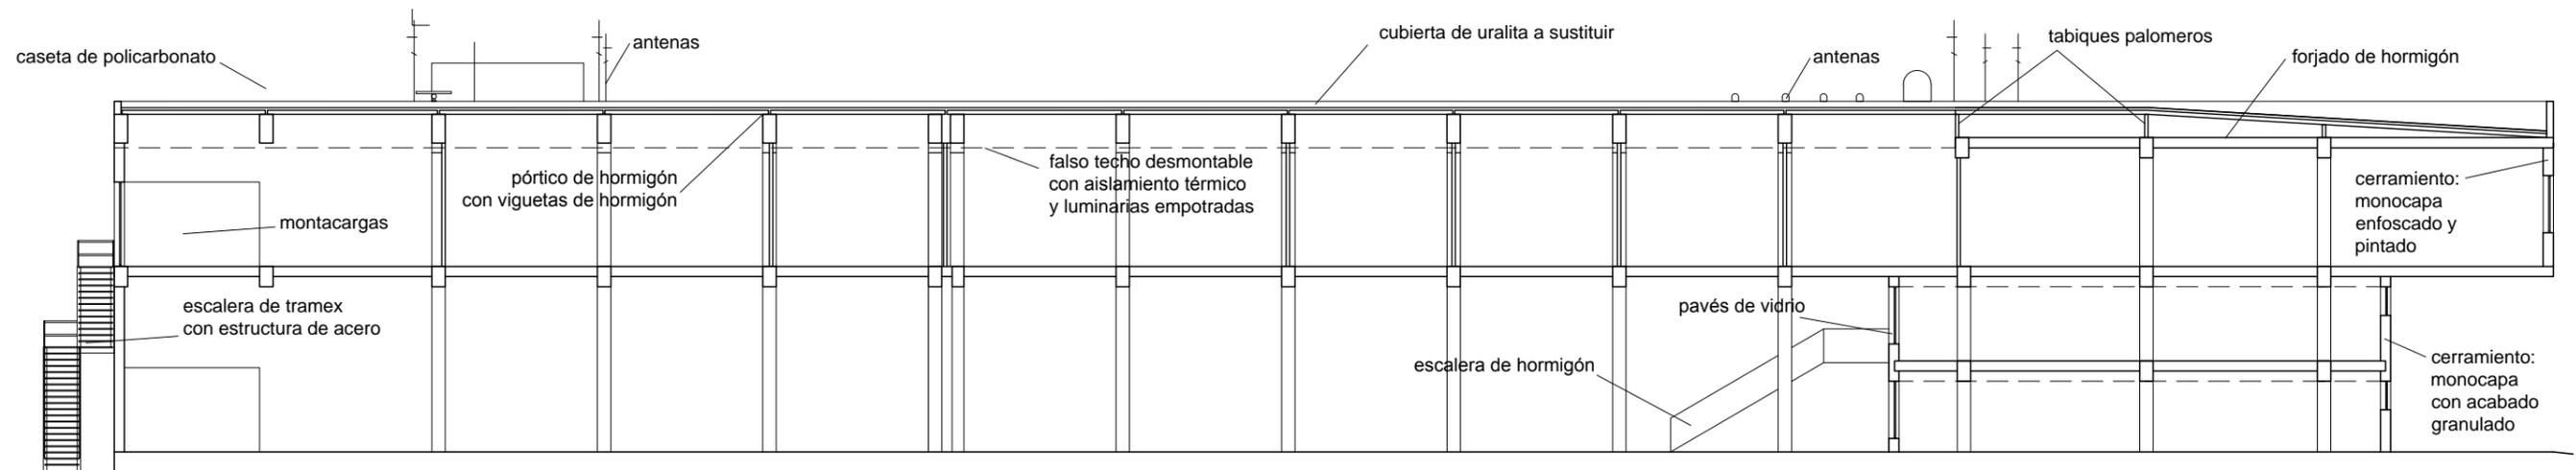

SECCIÓN EE'

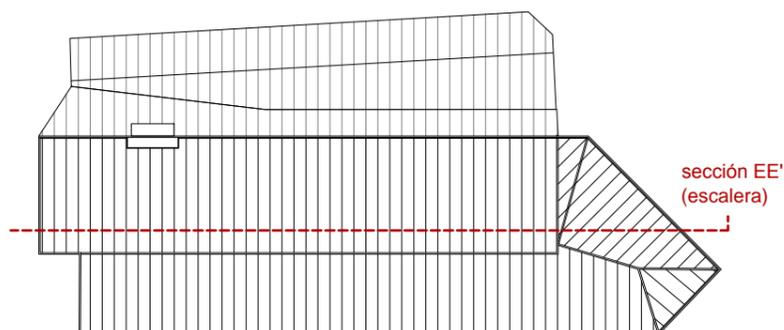

NOTAS

ANTE LA IMPOSIBILIDAD FÍSICA DE REALIZAR UNA MEDICIÓN DE LAS PLANTAS, DEL ESQUEMA DE ESTRUCTURA Y DE LOS ALZADOS SE DEFINE UNA REPRESENTACIÓN APROXIMADA, BASADA EN LA VISITA A OBRA Y LA DOCUMENTACIÓN DEL PROYECTO ORIGINAL RECIBIDO.

LOS HUECOS DE VENTANAS Y CUBRICIONES TRASLÚCIDAS ESTÁN SITUADOS EN UNA POSICIÓN APROXIMADA



PROXECTO PROYECTO DE CAMBIO DE CUBIERTA DEL EDIFICIO NÁUTICO PESQUERO DEL PUERTO DE CELEIRO, VIVEIRO (LUGO)

SITUACIÓN Muelle norte del porto de Celeiro

ARQUITECTO **juan r. iglesias babío**
colegiado COAG: 2663

iván lópez veiga
colegiado COAG: 2714

PLANO ESTADO ACTUAL
SECCIONES I


EA-07




ESCALA 1/200 en A3




FOTOGRAFÍA A: bajantes

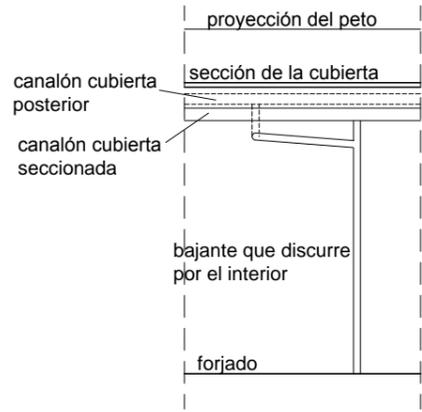


ESQUEMA ORIENTATIVO EVACUACIÓN DE PLUVIALES

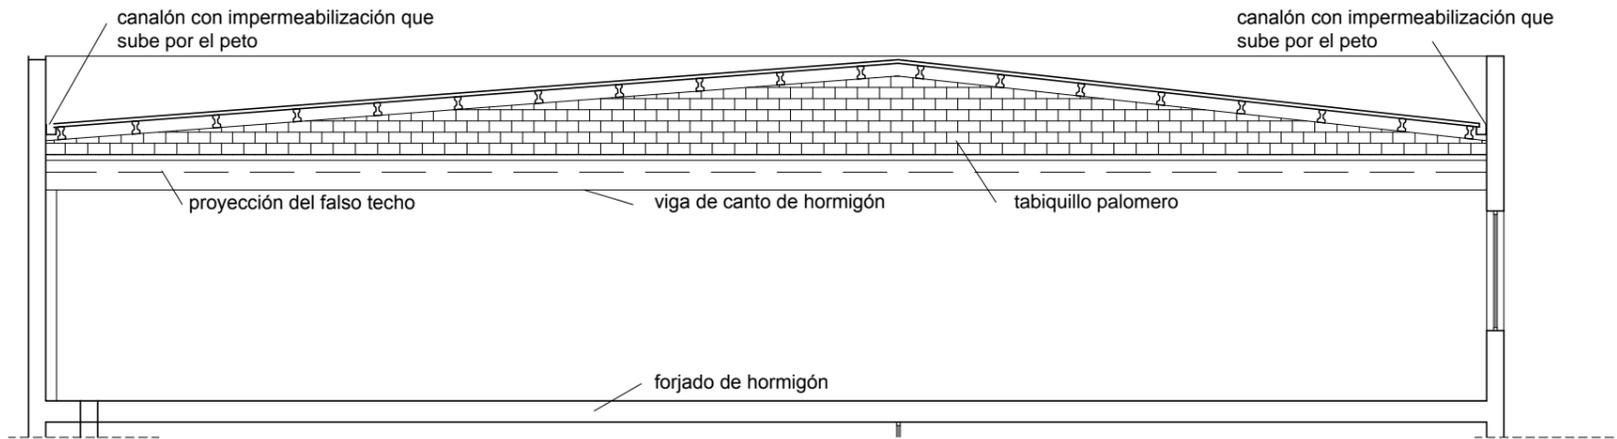

SECCIÓN AA': FORJADO DE HORMIGÓN CON TABIQUILLOS PALOMEROS

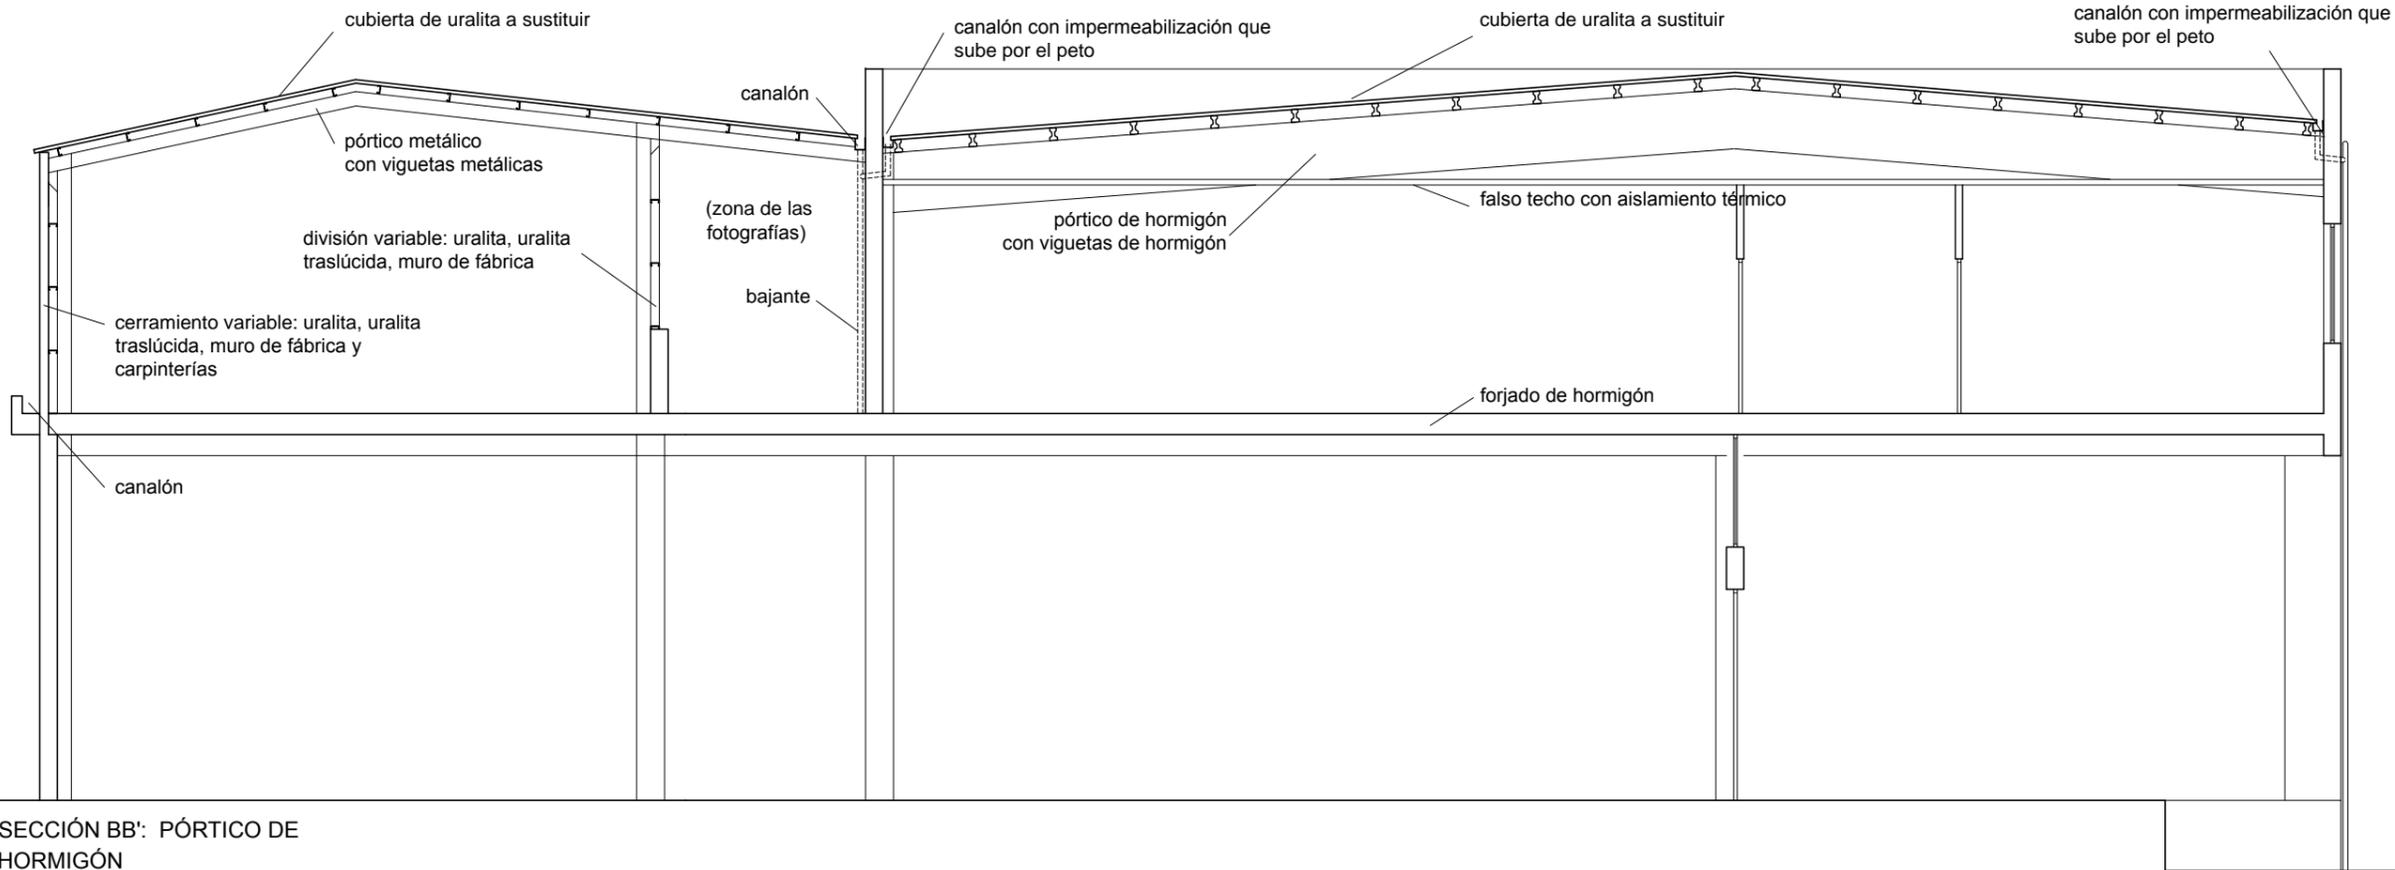

SECCIÓN BB': PÓRTICO DE HORMIGÓN

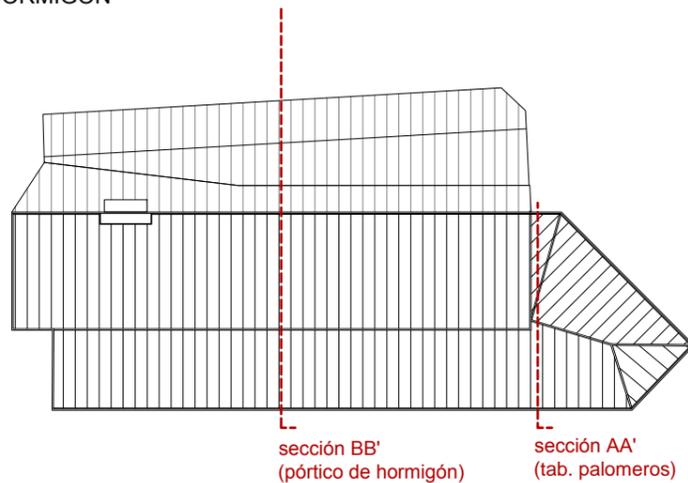

CANALÓN EN LA ZONA DE LA ESCALERA

NOTAS

ANTE LA IMPOSIBILIDAD FÍSICA DE REALIZAR UNA MEDICIÓN DE LAS PLANTAS, DEL ESQUEMA DE ESTRUCTURA Y DE LOS ALZADOS SE DEFINE UNA REPRESENTACIÓN APROXIMADA, BASADA EN LA VISITA A OBRA Y LA DOCUMENTACIÓN DEL PROYECTO ORIGINAL RECIBIDO.

LOS HUECOS DE VENTANAS Y CUBRICIONES TRASLÚCIDAS ESTÁN SITUADOS EN UNA POSICIÓN APROXIMADA



PROXECTO PROYECTO DE CAMBIO DE CUBIERTA DEL EDIFICIO NÁUTICO PESQUERO DEL PUERTO DE CELEIRO, VIVEIRO (LUGO)

SITUACIÓN Muelle norte del porto de Celeiro

ARQUITECTO **juan r. iglesias babío**
colegiado COAG: 2663

iván lópez veiga
colegiado COAG: 2714

PLANO ESTADO ACTUAL SECCIONES II


EA-08



ESCALA 1/100 en A3



FOTOGRAFÍA A: bajantes

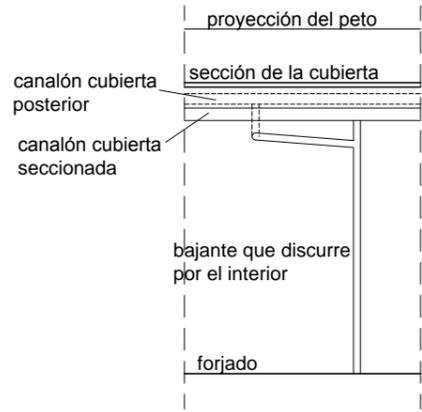


ESQUEMA ORIENTATIVO EVACUACIÓN DE PLUVIALES




FOTOGRAFÍA B: falso techo desmontable con aislamiento y luminarias empotradas



FOTOGRAFÍA C: falso techo desmontable con aislamiento y luminarias empotradas con vigas delcolg.

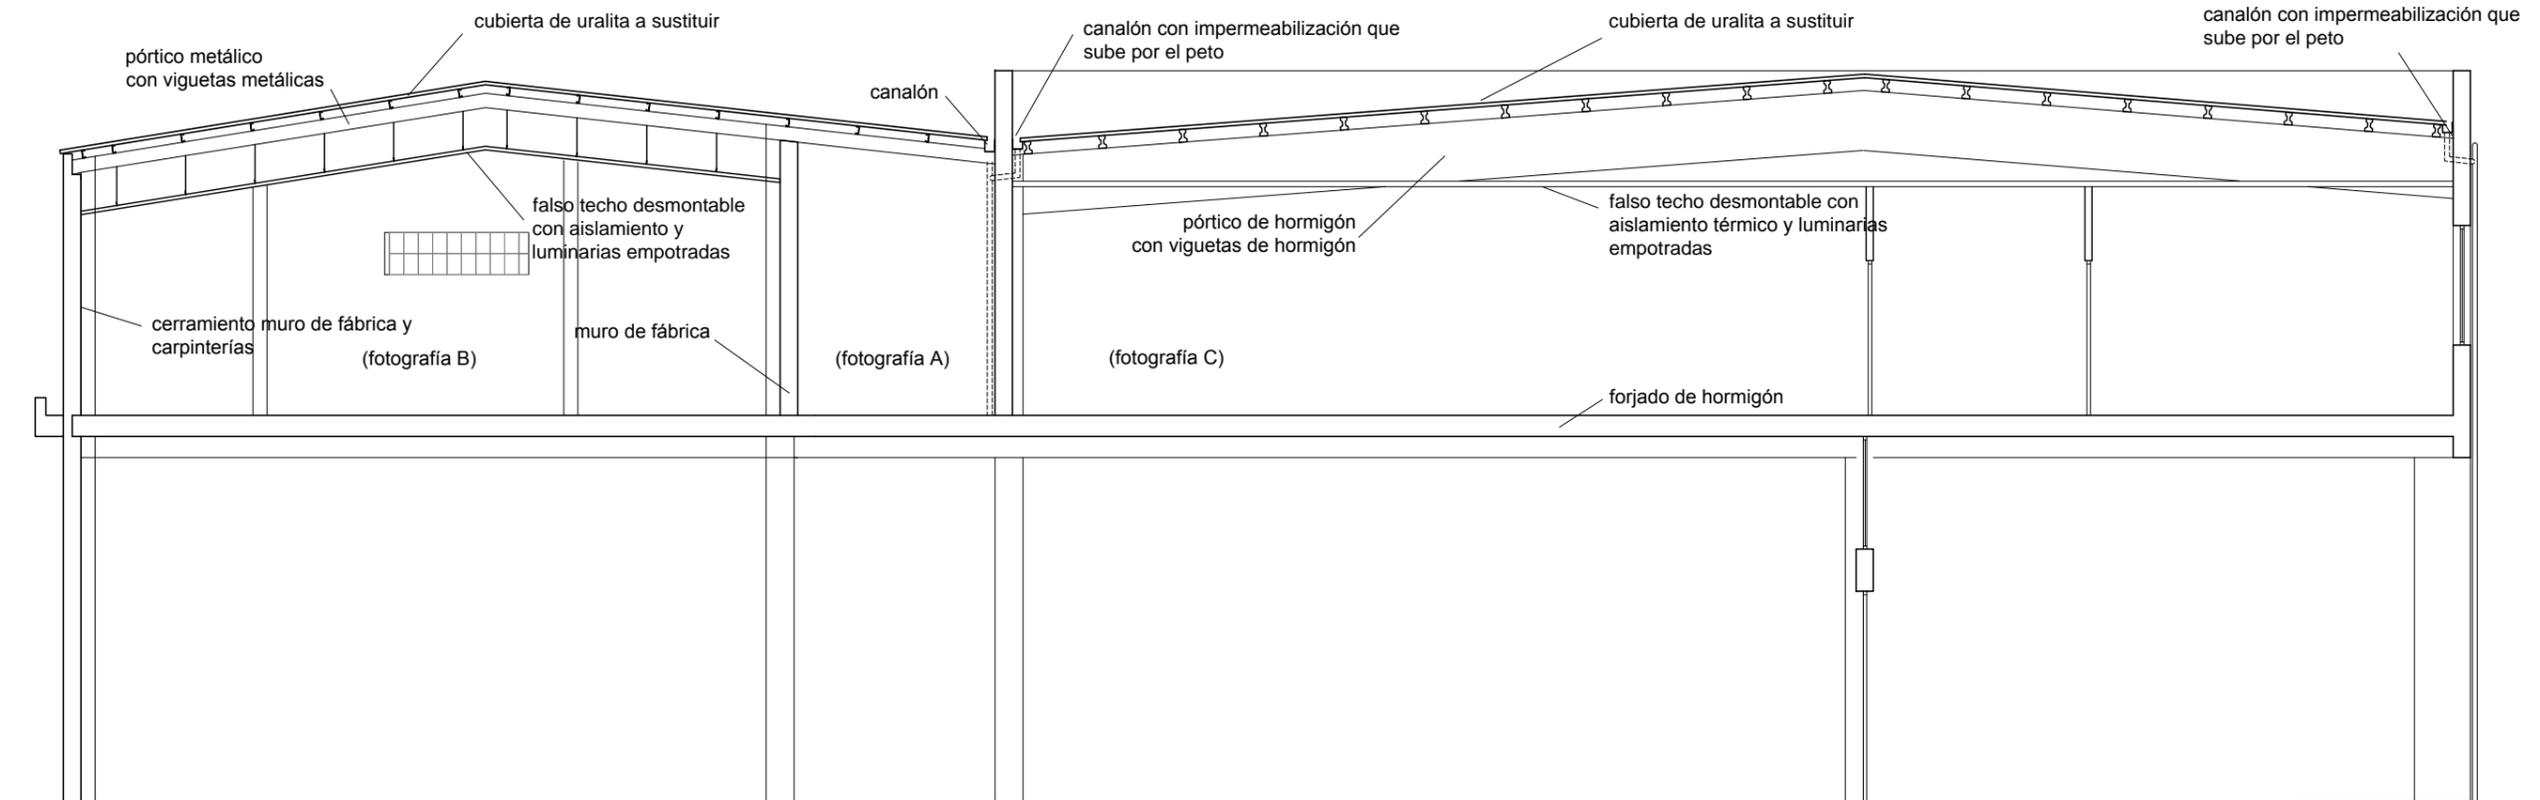

SECCIÓN CC'

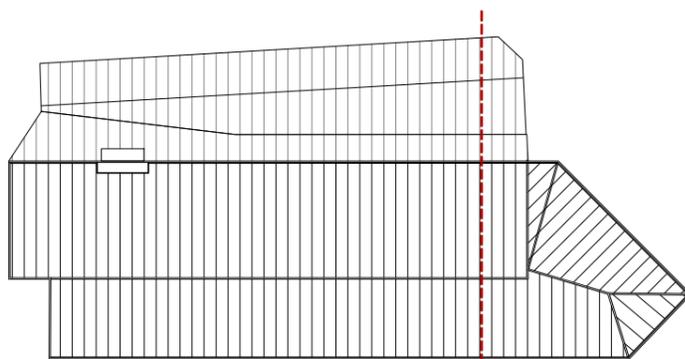

sección CC'
(falso techo nave)

NOTAS

ANTE LA IMPOSIBILIDAD FÍSICA DE REALIZAR UNA MEDICIÓN DE LAS PLANTAS, DEL ESQUEMA DE ESTRUCTURA Y DE LOS ALZADOS SE DEFINE UNA REPRESENTACIÓN APROXIMADA, BASADA EN LA VISITA A OBRA Y LA DOCUMENTACIÓN DEL PROYECTO ORIGINAL RECIBIDO.

LOS HUECOS DE VENTANAS Y CUBRICIONES TRASLÚCIDAS ESTÁN SITUADOS EN UNA POSICIÓN APROXIMADA



PROXECTO PROYECTO DE CAMBIO DE CUBIERTA DEL EDIFICIO NÁUTICO PESQUERO DEL PUERTO DE CELEIRO, VIVEIRO (LUGO)

SITUACIÓN Muelle norte del porto de Celeiro

ARQUITECTO **juan r. iglesias babío**
colegiado COAG: 2663


iván lópez veiga
colegiado COAG: 2714

PLANO ESTADO ACTUAL SECCIONES III

EA-09



ESCALA 1/100 en A3

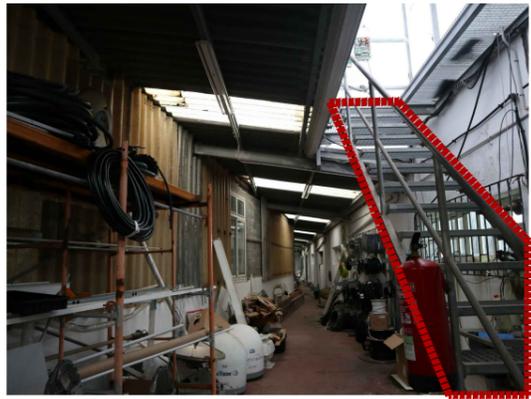


FOTOGRAFÍA A: escalera de tramex de acceso a cubierta con caseta de policarb.




FOTOGRAFÍA B: estructura vista con cubierta de uralita y luminarias descolgadas



FOTOGRAFÍA C: falso techo desmontable con aislamiento y luminarias empotradas con vigas delcolg.

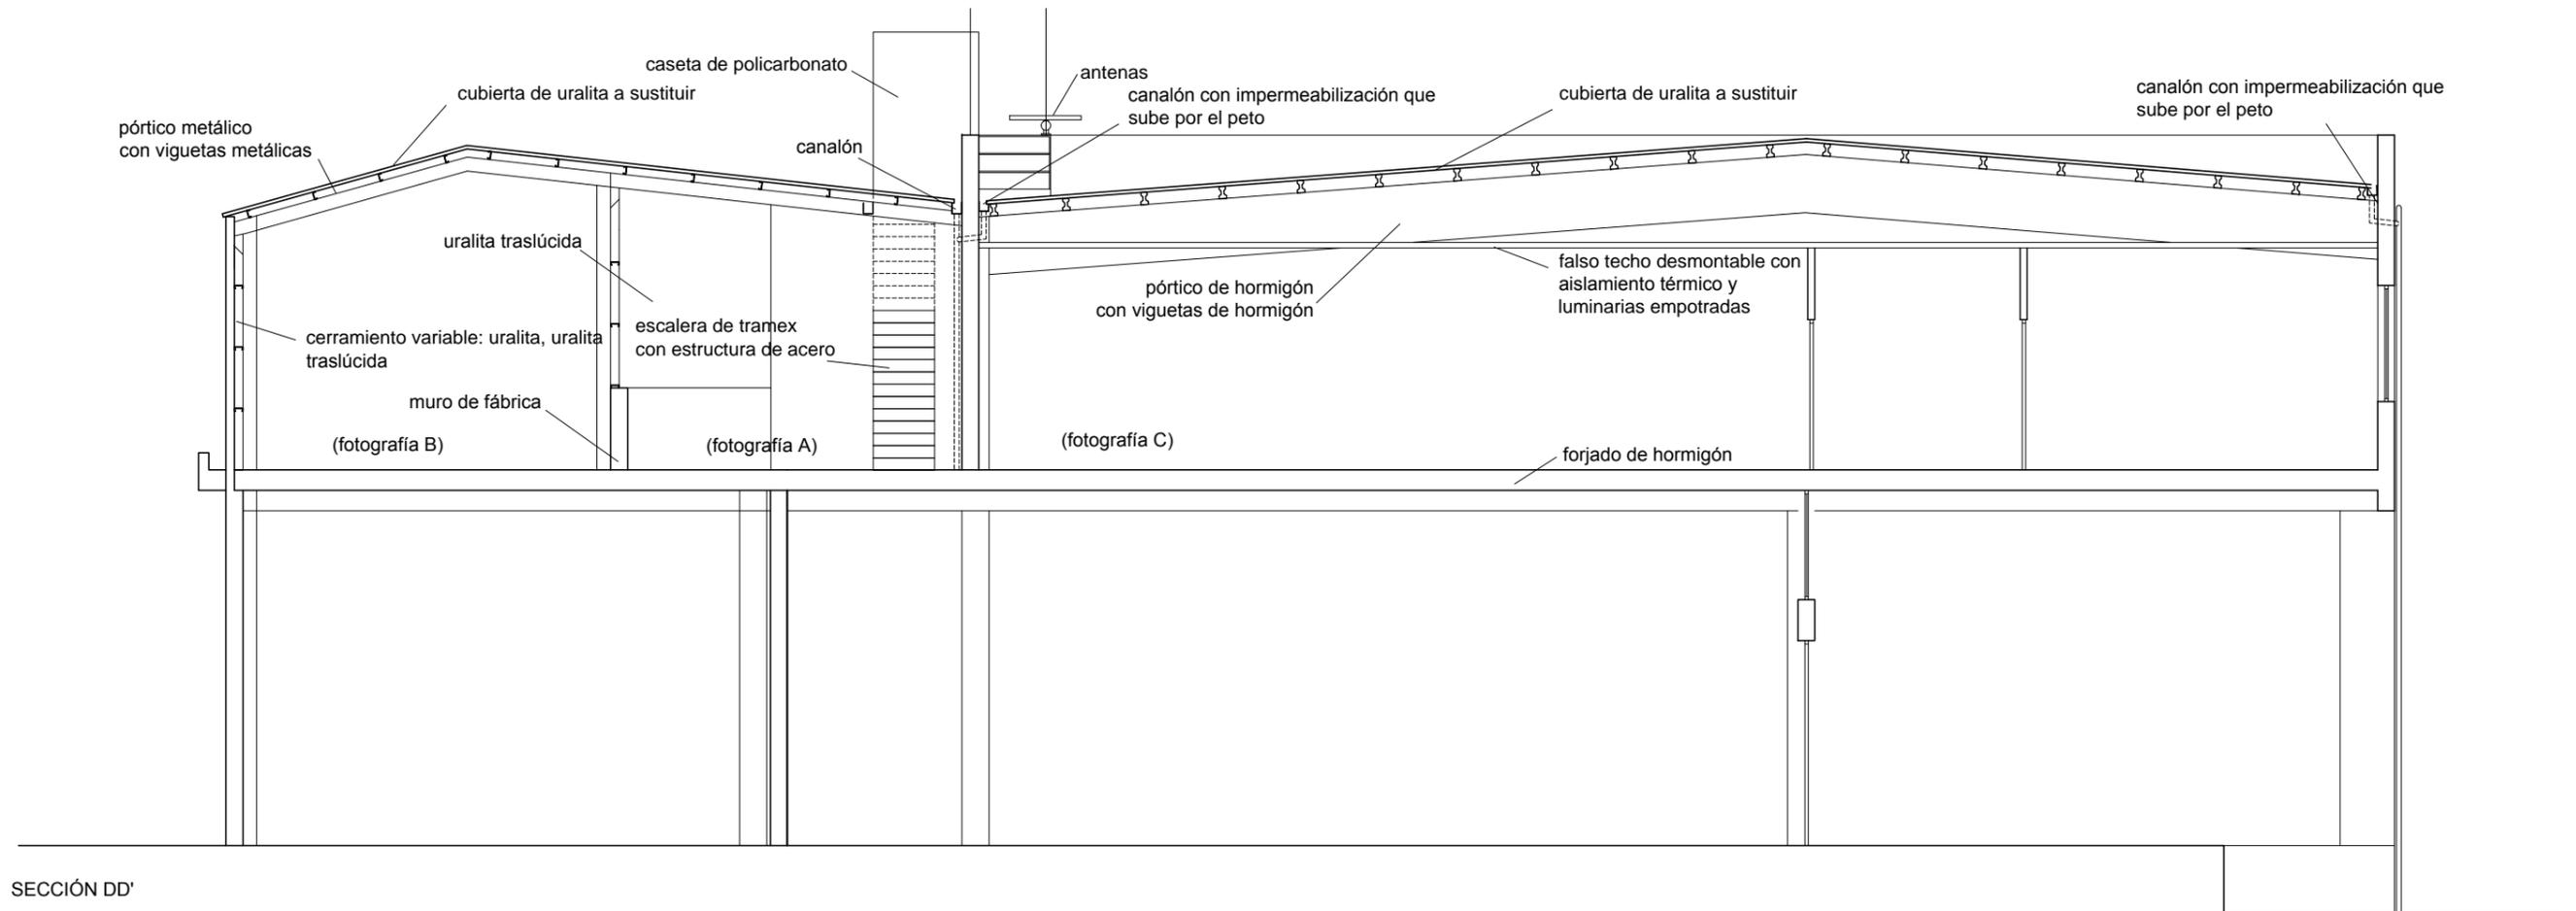

SECCIÓN DD'

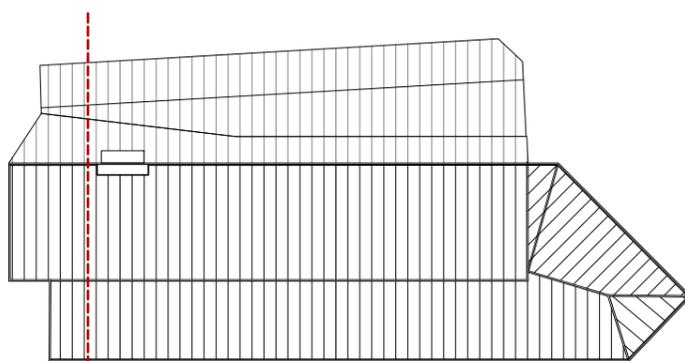

sección DD'
(escalera)

NOTAS

ANTE LA IMPOSIBILIDAD FÍSICA DE REALIZAR UNA MEDICIÓN DE LAS PLANTAS, DEL ESQUEMA DE ESTRUCTURA Y DE LOS ALZADOS SE DEFINE UNA REPRESENTACIÓN APROXIMADA, BASADA EN LA VISITA A OBRA Y LA DOCUMENTACIÓN DEL PROYECTO ORIGINAL RECIBIDO.

LOS HUECOS DE VENTANAS Y CUBRICIONES TRASLÚCIDAS ESTÁN SITUADOS EN UNA POSICIÓN APROXIMADA



PROXECTO PROYECTO DE CAMBIO DE CUBIERTA DEL EDIFICIO NÁUTICO PESQUERO DEL PUERTO DE CELEIRO, VIVEIRO (LUGO)

SITUACIÓN Muelle norte del porto de Celeiro

ARQUITECTO **juan r. iglesias babío**
colegiado COAG: 2663


iván lópez veiga
colegiado COAG: 2714

PLANO ESTADO ACTUAL
SECCIONES IV

Nº **EA-10**

ESCALA 1/100 en A3



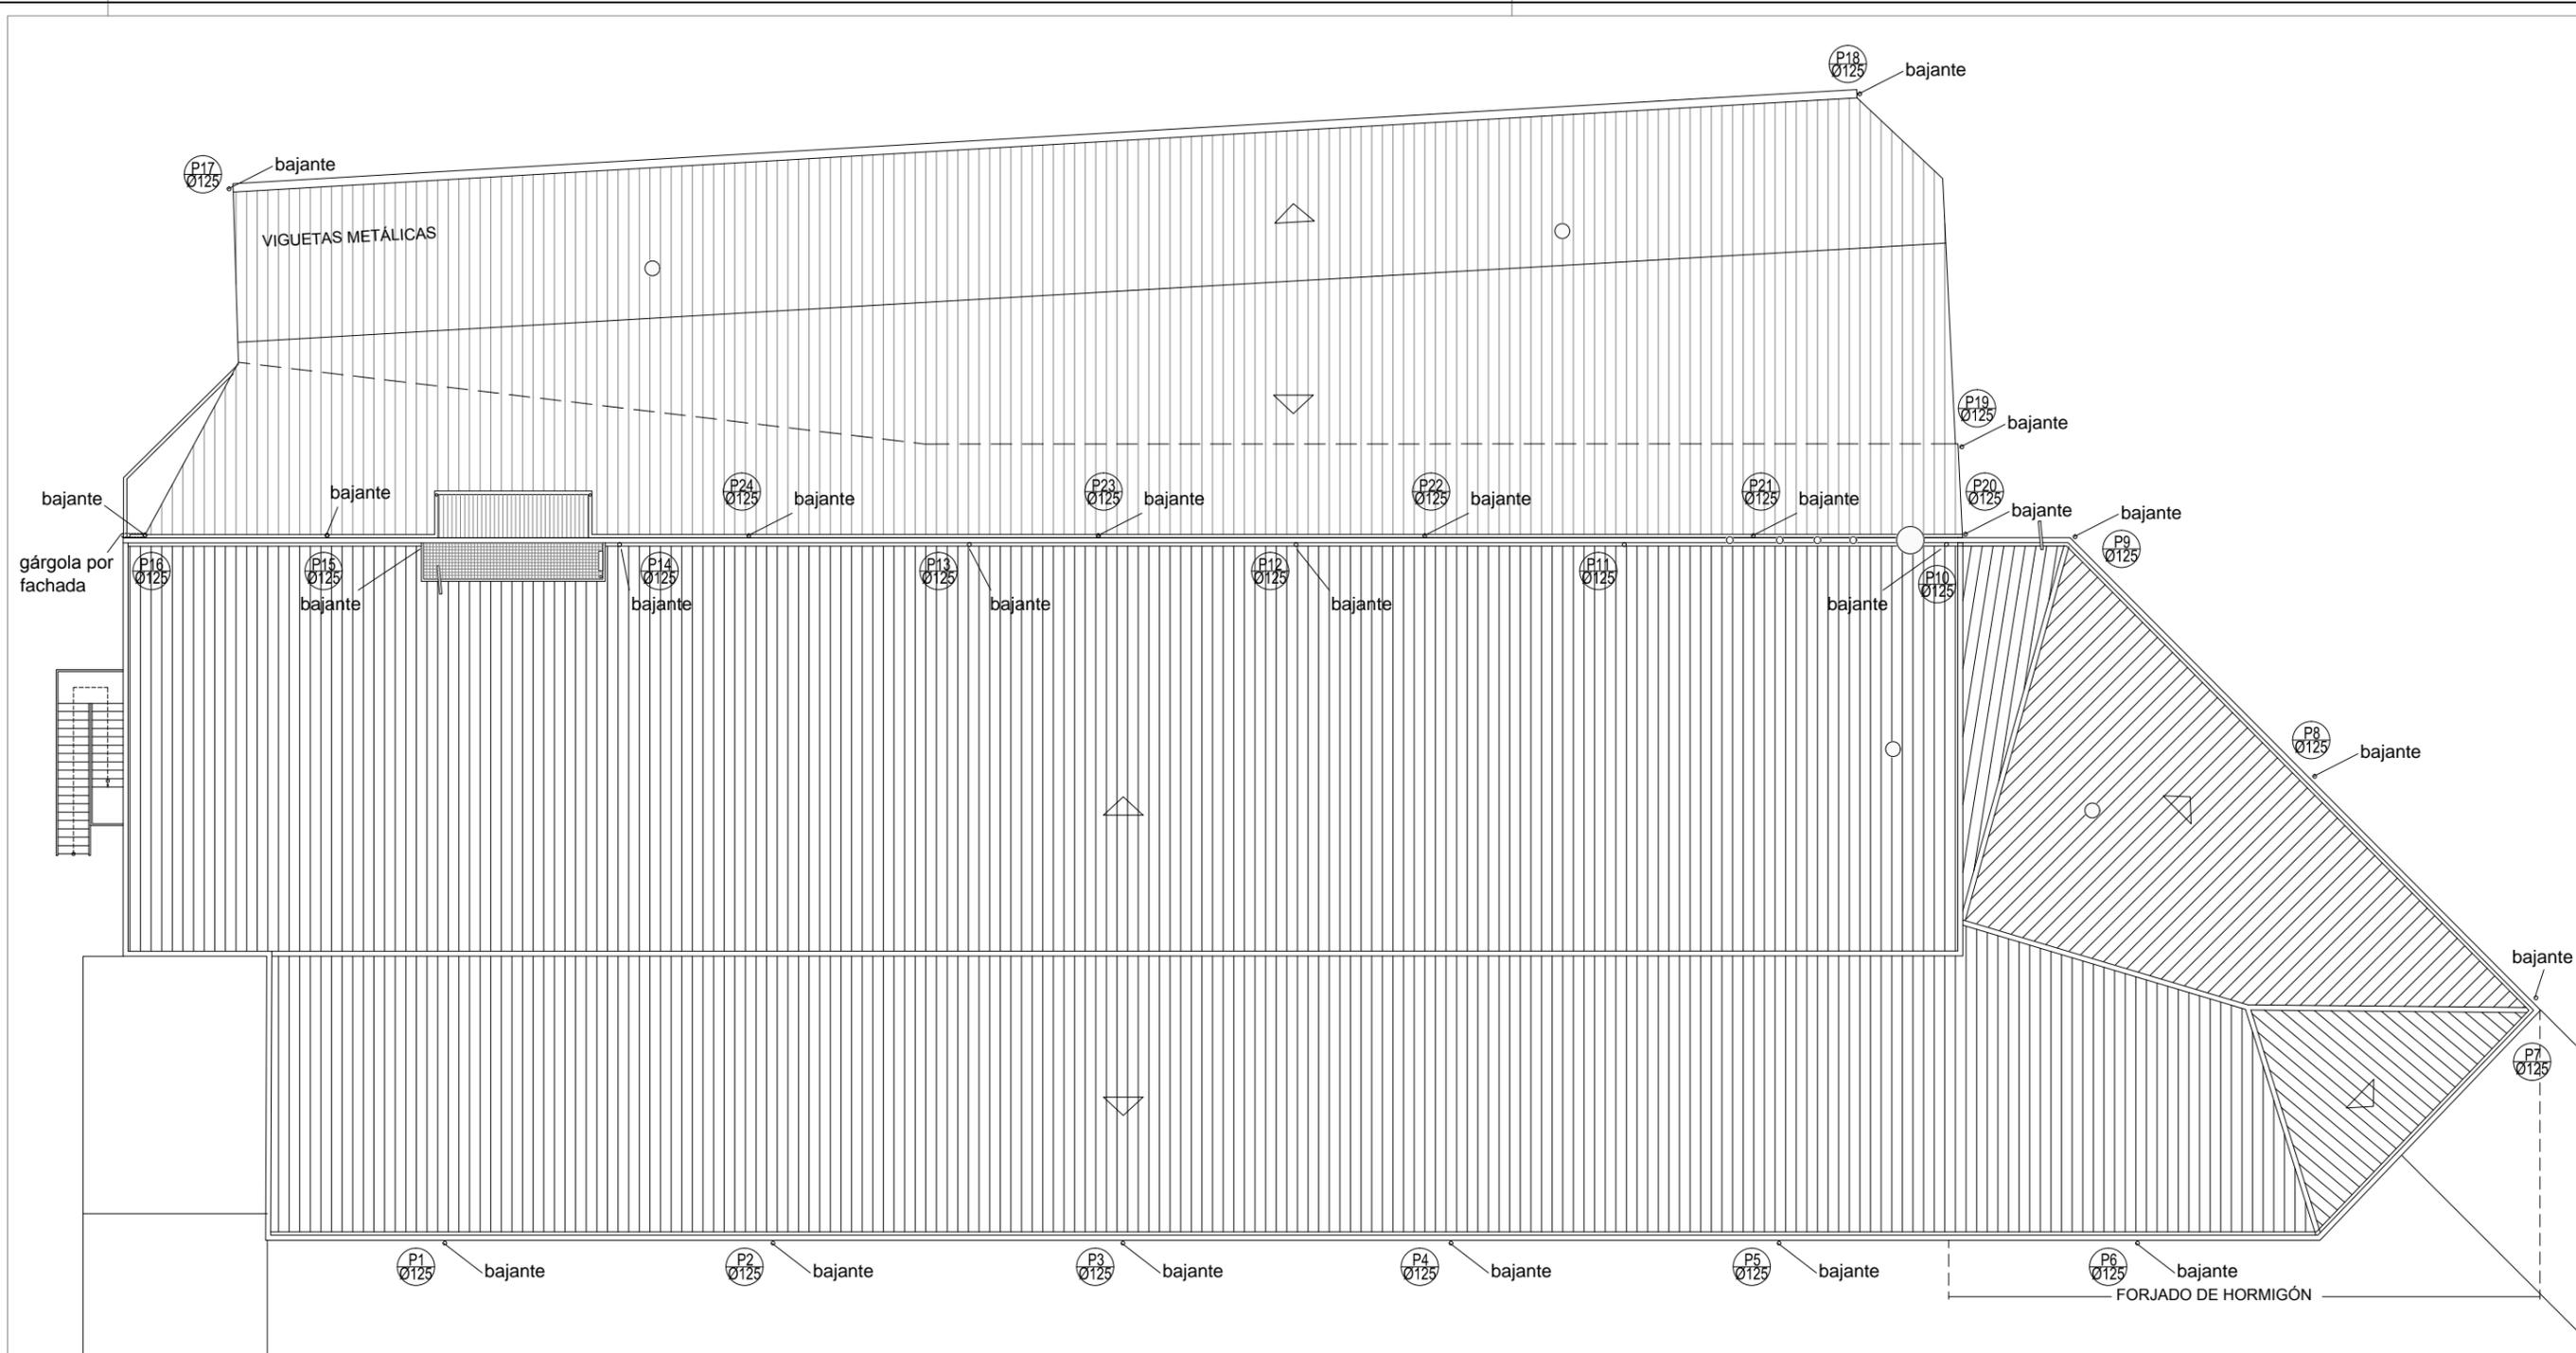


NOTAS

ANTE LA IMPOSIBILIDAD FÍSICA DE REALIZAR UNA MEDICIÓN DE LAS PLANTAS, DEL ESQUEMA DE ESTRUCTURA Y DE LOS ALZADOS SE DEFINE UNA REPRESENTACIÓN APROXIMADA, BASADA EN LA VISITA A OBRA Y LA DOCUMENTACIÓN DEL PROYECTO ORIGINAL RECIBIDO.


LOS HUECOS DE VENTANAS Y CUBRIONES TRASLÚCIDAS ESTÁN SITUADOS EN UNA POSICIÓN APROXIMADA

	XUNTA DE GALICIA	
	CONSELLERÍA DO MAR	
PROXECTO	PROYECTO DE CAMBIO DE CUBIERTA DEL EDIFICIO NÁUTICO PESQUERO DEL PUERTO DE CELEIRO, VIVEIRO (LUGO)	
SITUACIÓN	Muelle norte del porto de Celeiro	
ARQUITECTO	juan r. iglesias babío	iván lópez veiga
	colegiado COAG: 2663	colegiado COAG: 2714
PLANO	ESTADO REFORMADO CUBIERTA	Nº A-01
		ESCALA 1/200 en A3




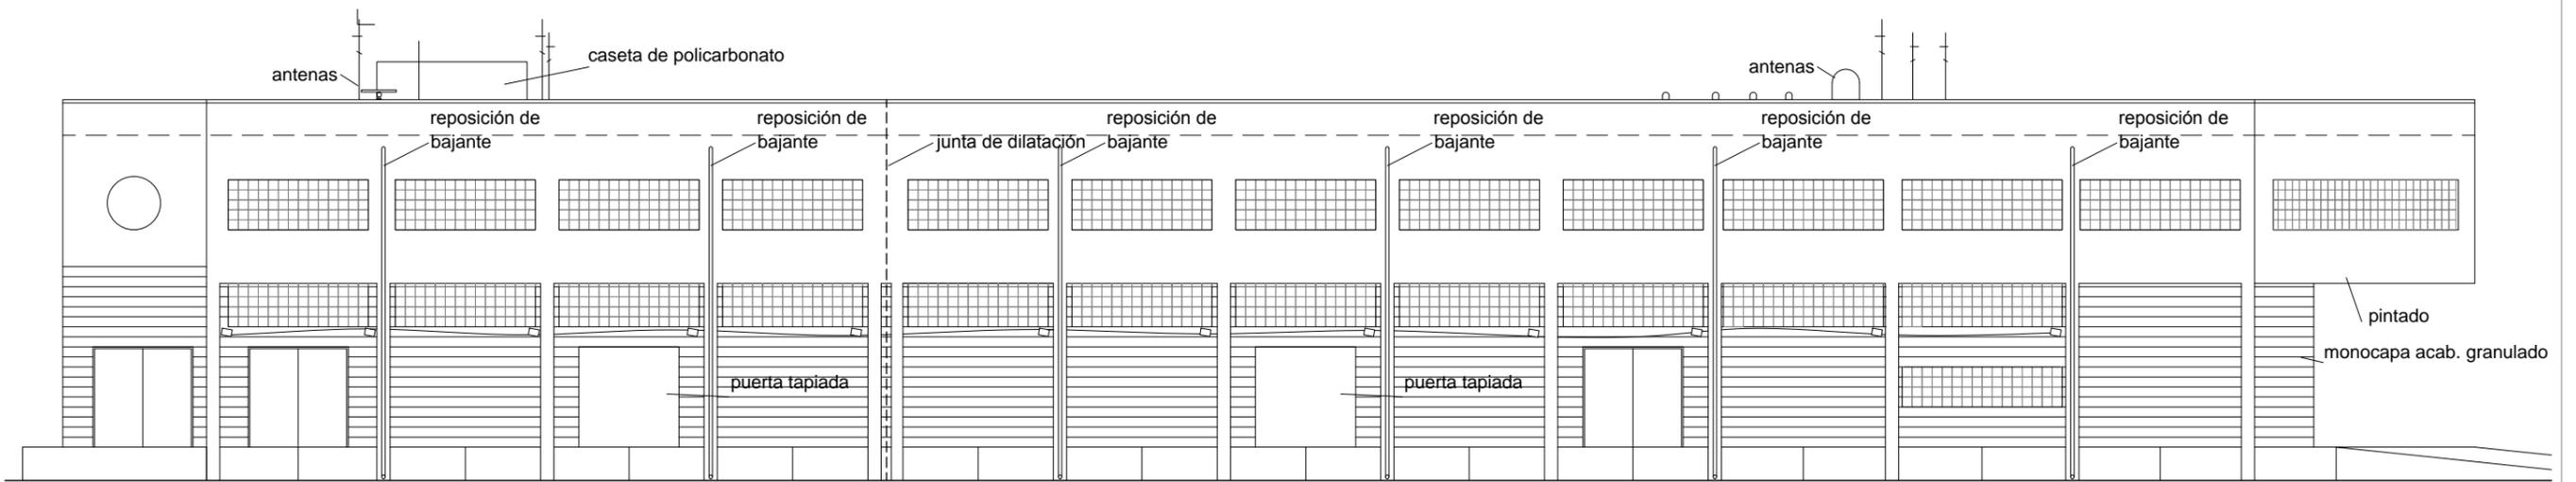


FACHADA OESTE

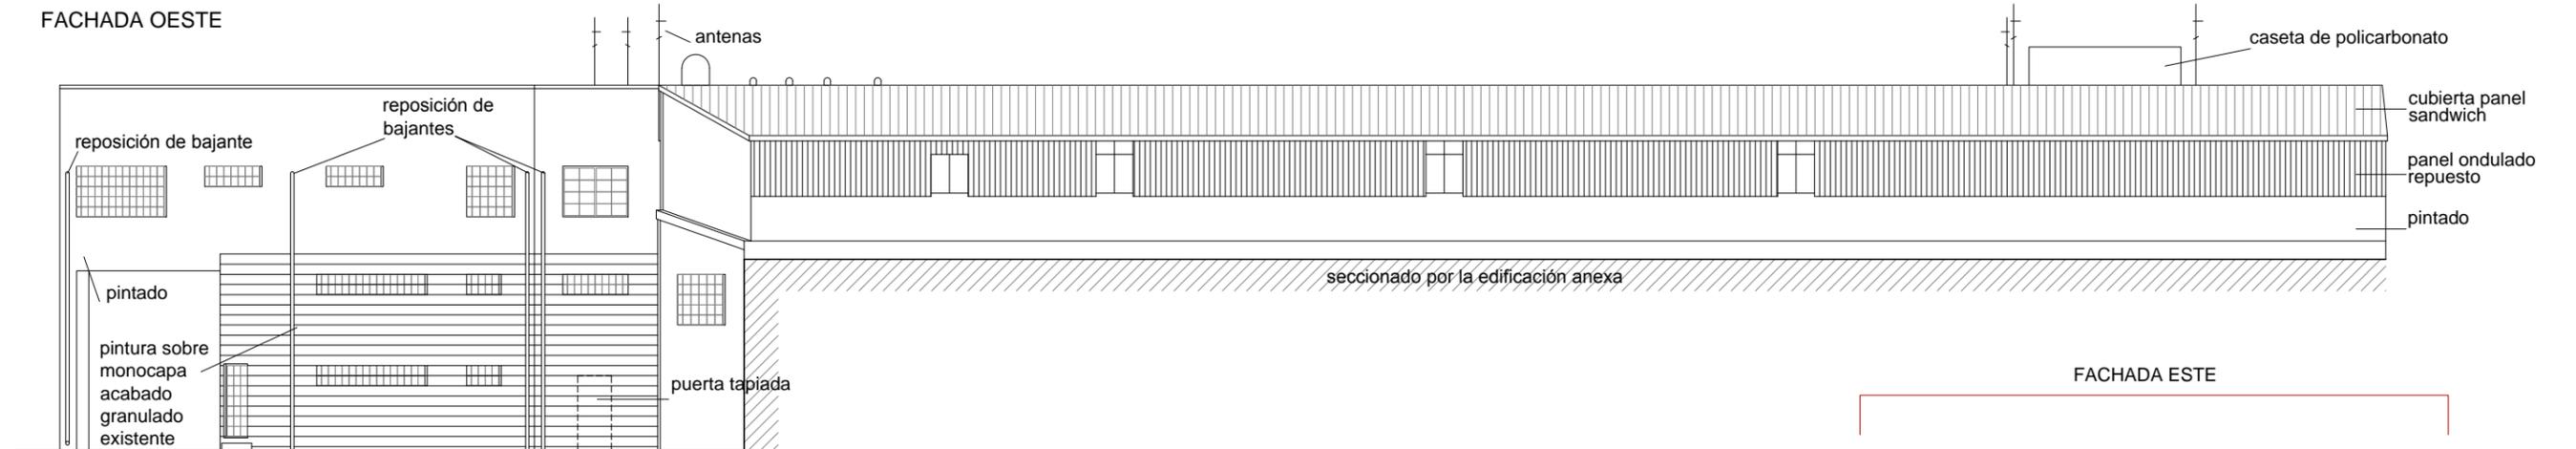


FACHADA ESTE

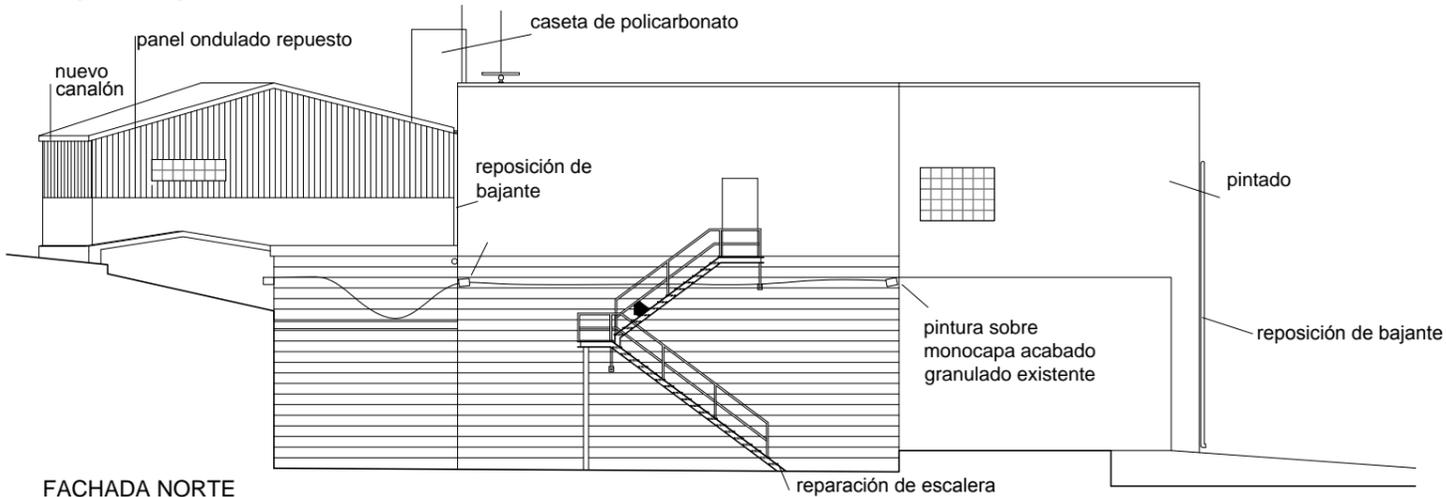

FACHADA NORTE

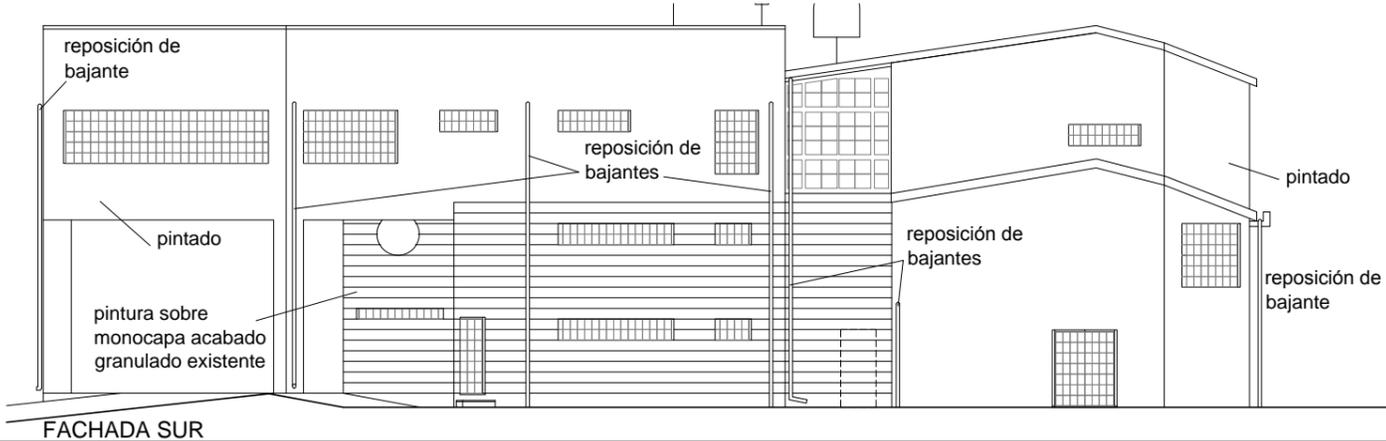

FACHADA SUR

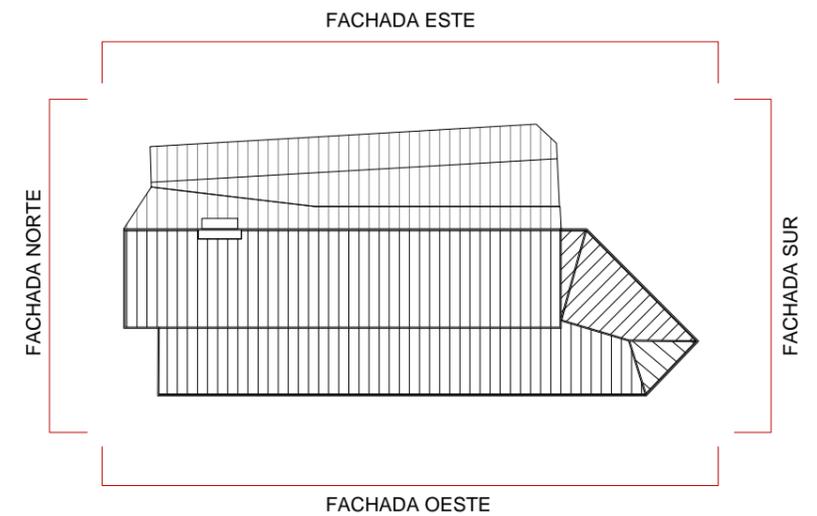

NOTAS

ANTE LA IMPOSIBILIDAD FÍSICA DE REALIZAR UNA MEDICIÓN DE LAS PLANTAS, DEL ESQUEMA DE ESTRUCTURA Y DE LOS ALZADOS SE DEFINE UNA REPRESENTACIÓN APROXIMADA, BASADA EN LA VISITA A OBRA Y LA DOCUMENTACIÓN DEL PROYECTO ORIGINAL RECIBIDO.

LOS HUECOS DE VENTANAS Y CUBRICIONES TRASLÚCIDAS ESTÁN SITUADOS EN UNA POSICIÓN APROXIMADA

XUNTA DE GALICIA
CONSELLERÍA DO MAR

Portos
de Galicia













PROXECTO: PROYECTO DE CAMBIO DE CUBIERTA DEL EDIFICIO NÁUTICO PESQUERO DEL PUERTO DE CELEIRO, VIVEIRO (LUGO)

SITUACIÓN: Muelle norte del porto de Celeiro

ARQUITECTO: **juan r. iglesias babío** (colegiado COAG: 2663) / **iván lópez veiga** (colegiado COAG: 2714)

PLANO: ESTADO REFORMADO ALZADOS Nº **A-02**

ESCALA: 1/200 en A3

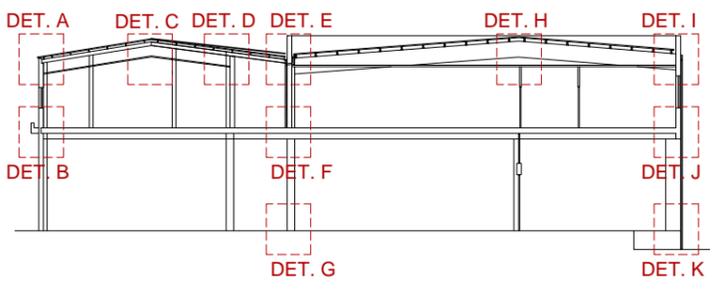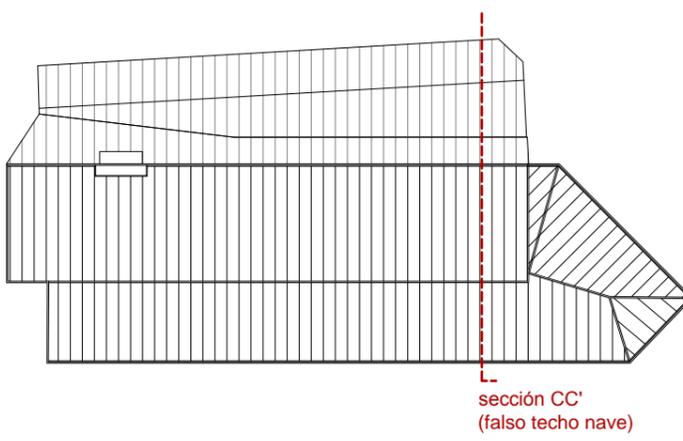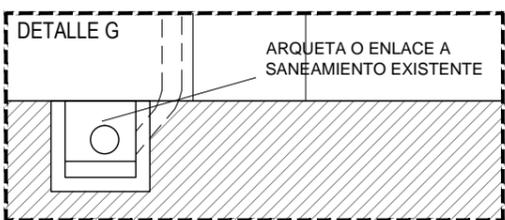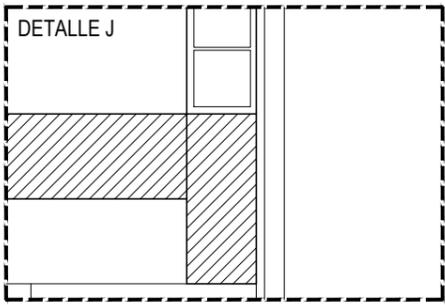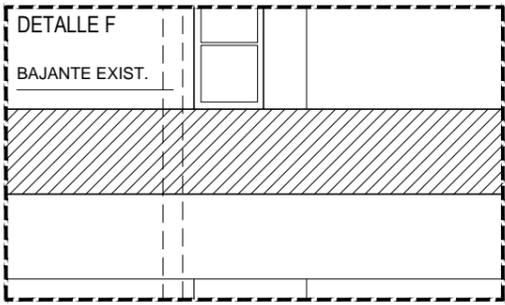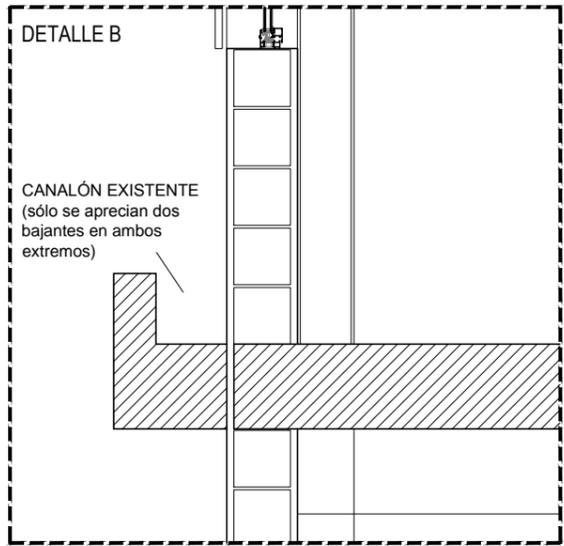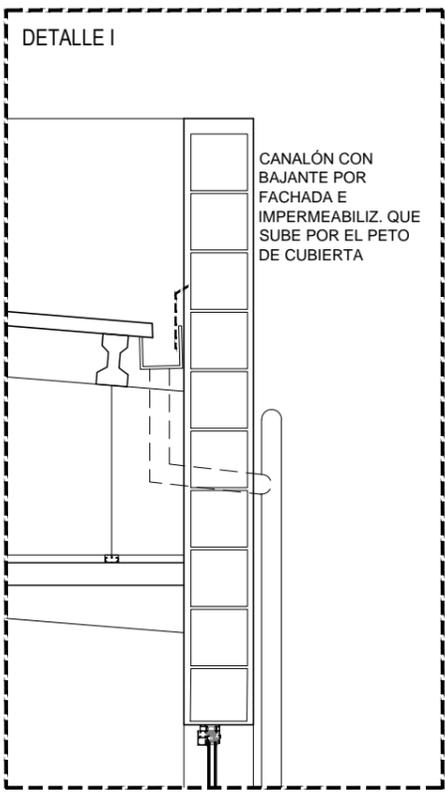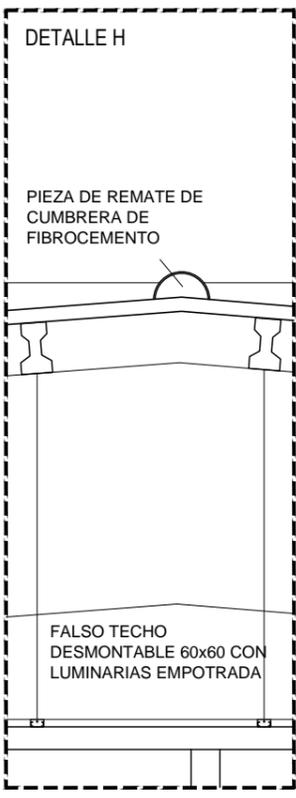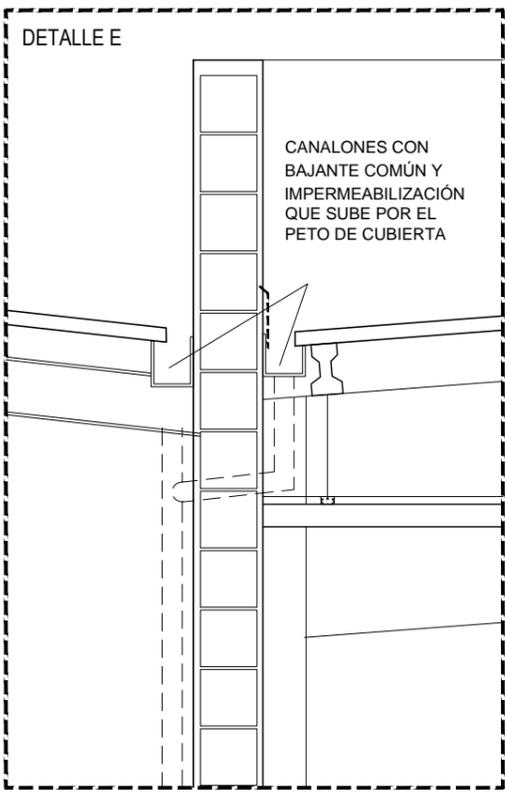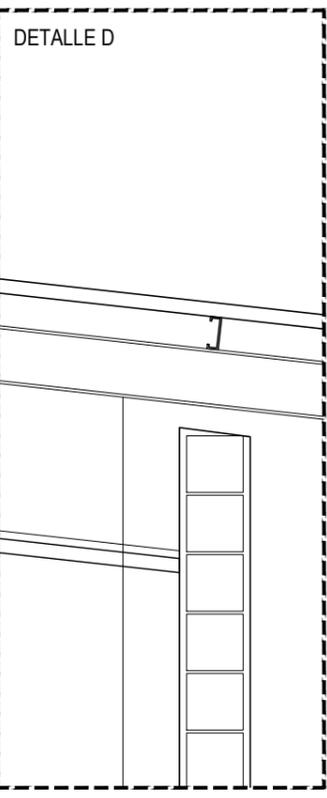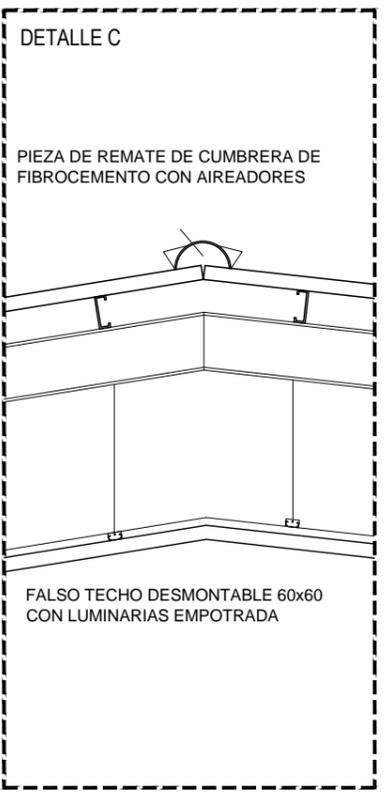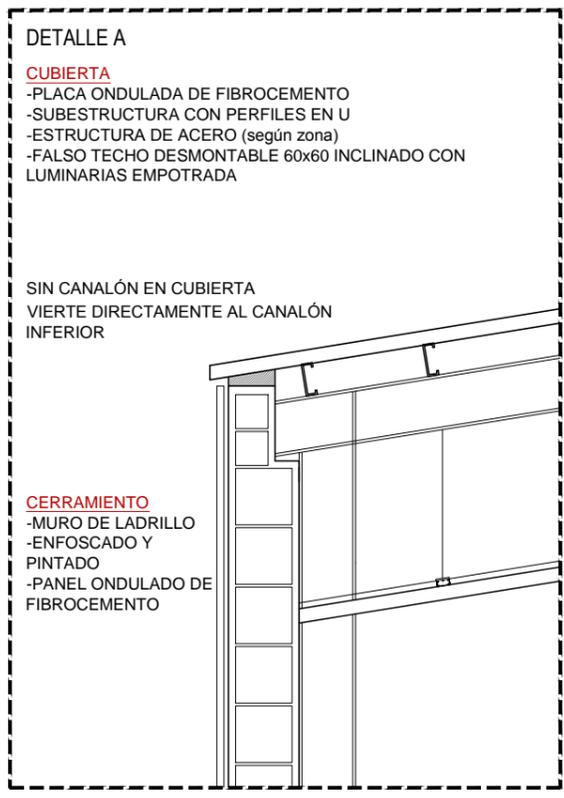

NOTAS

ANTE LA IMPOSIBILIDAD FÍSICA DE REALIZAR UNA MEDICIÓN DE LAS PLANTAS, DEL ESQUEMA DE ESTRUCTURA Y DE LOS ALZADOS SE DEFINE UNA REPRESENTACIÓN APROXIMADA, BASADA EN LA VISITA A OBRA Y LA DOCUMENTACIÓN DEL PROYECTO ORIGINAL RECIBIDO.

LOS HUECOS DE VENTANAS Y CUBRICIONES TRASLÚCIDAS ESTÁN SITUADOS EN UNA POSICIÓN APROXIMADA

XUNTA DE GALICIA
CONSELLERÍA DO MAR

Portos
de Galicia













PROXECTO: PROYECTO DE CAMBIO DE CUBIERTA DEL EDIFICIO NÁUTICO PESQUERO DEL PUERTO DE CELEIRO, VIVEIRO (LUGO)

SITUACIÓN: Muelle norte del porto de Celeiro

ARQUITECTO: **juan r. iglesias babío** (colegiado COAG: 2663) / **iván lópez veiga** (colegiado COAG: 2714)

PLANO: ESTADO ACTUAL / DETALLE CONSTRUCTIVO Nº **C-01**

ESCALA: 1/25 en A3

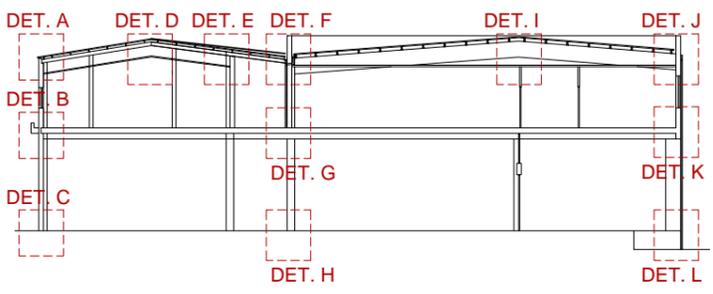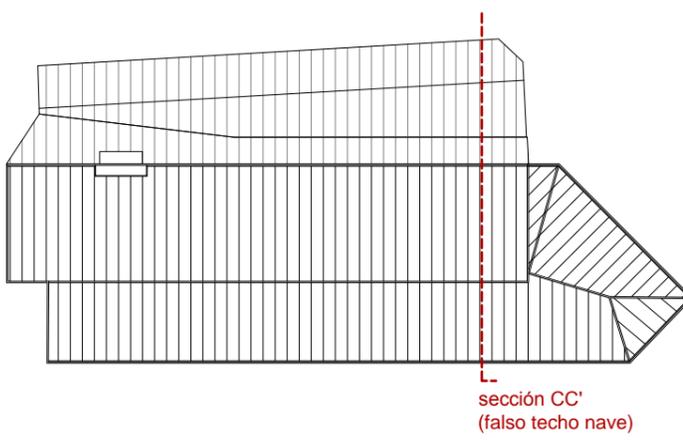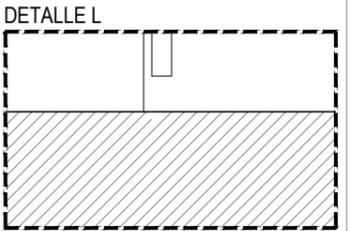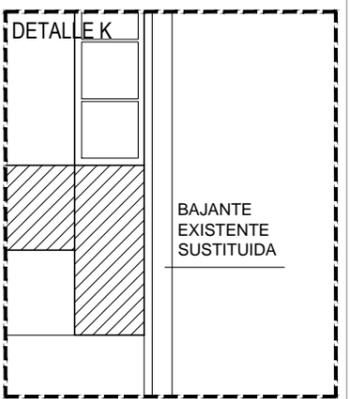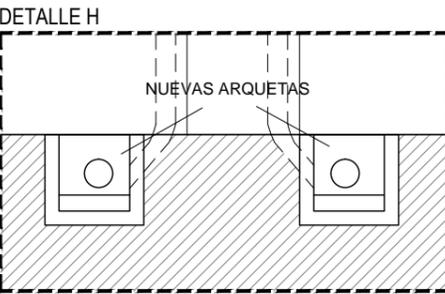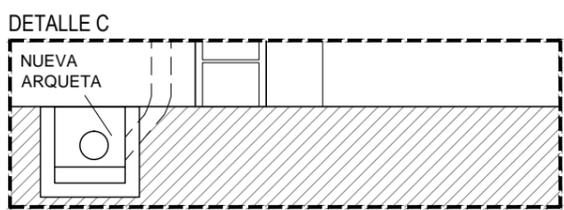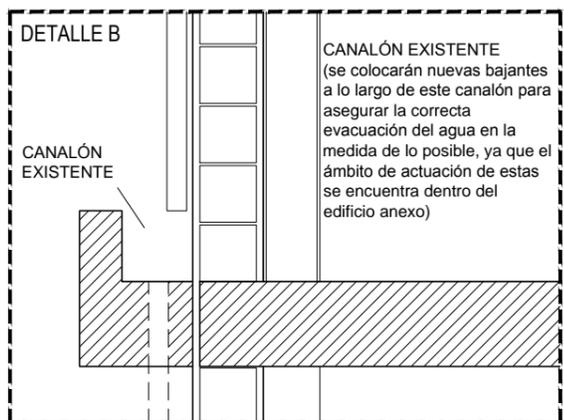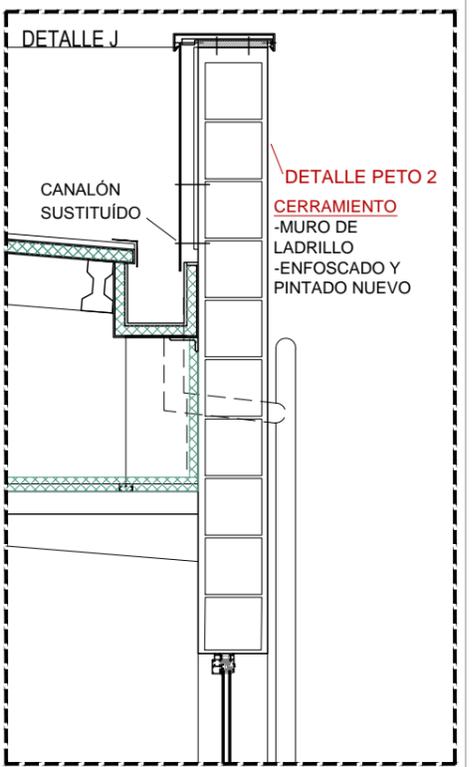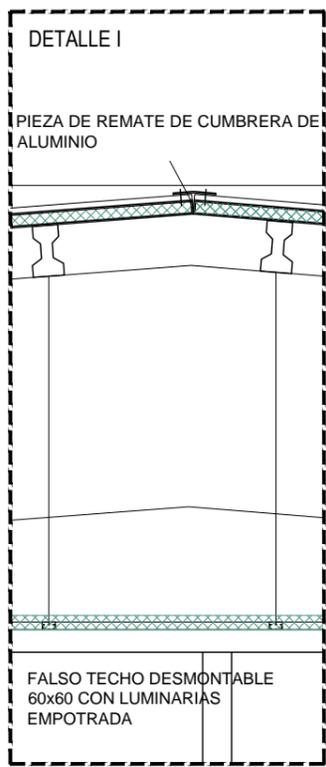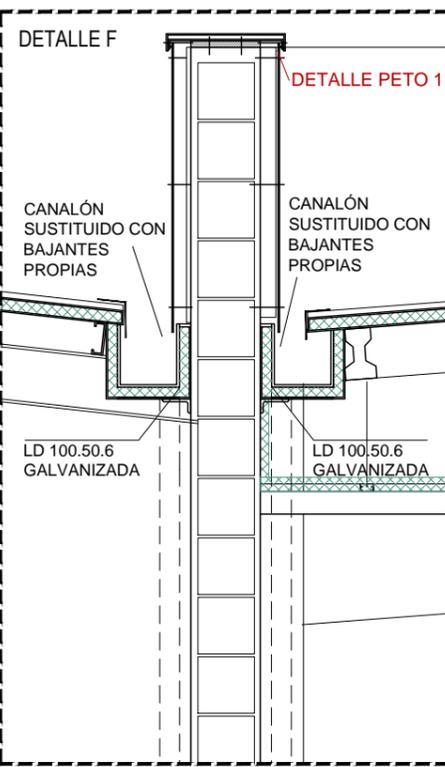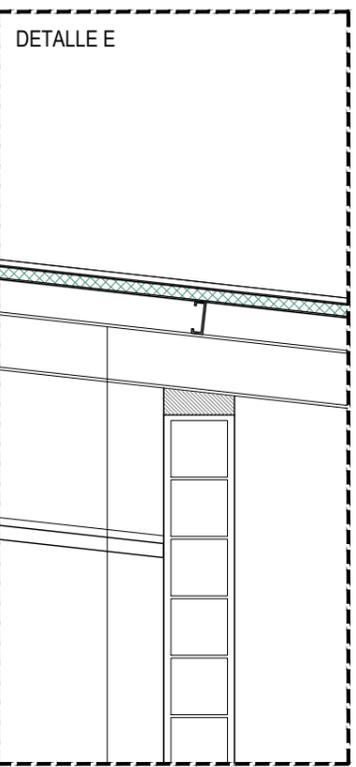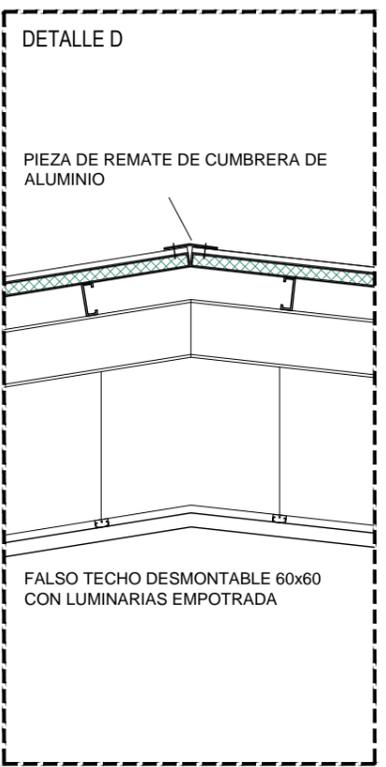

NOTAS

ANTE LA IMPOSIBILIDAD FÍSICA DE REALIZAR UNA MEDICIÓN DE LAS PLANTAS, DEL ESQUEMA DE ESTRUCTURA Y DE LOS ALZADOS SE DEFINE UNA REPRESENTACIÓN APROXIMADA, BASADA EN LA VISITA A OBRA Y LA DOCUMENTACIÓN DEL PROYECTO ORIGINAL RECIBIDO.

LOS HUECOS DE VENTANAS Y CUBRICIONES TRASLÚCIDAS ESTÁN SITUADOS EN UNA POSICIÓN APROXIMADA

XUNTA DE GALICIA
CONSELLERÍA DO MAR

Portos
de Galicia









PROXECTO: PROYECTO DE CAMBIO DE CUBIERTA DEL EDIFICIO NÁUTICO PESQUERO DEL PUERTO DE CELEIRO, VIVEIRO (LUGO)

SITUACIÓN: Muelle norte del porto de Celeiro

ARQUITECTO: **juan r. iglesias babío** (colegiado COAG: 2663) / **iván lópez veiga** (colegiado COAG: 2714)

PLANO: ESTADO REFORMADO / DETALLE CONSTRUCTIVO Nº **C-02**

ESCALA: 1/25 en A3

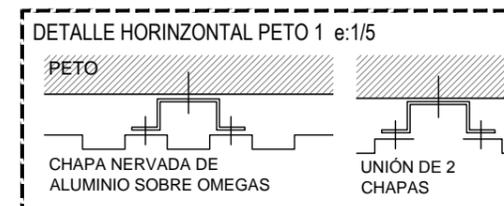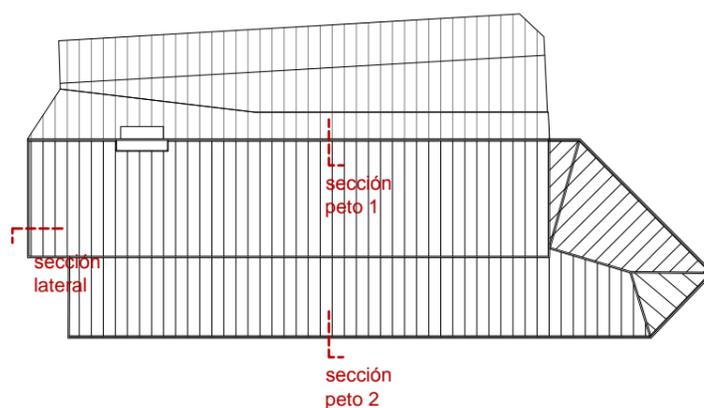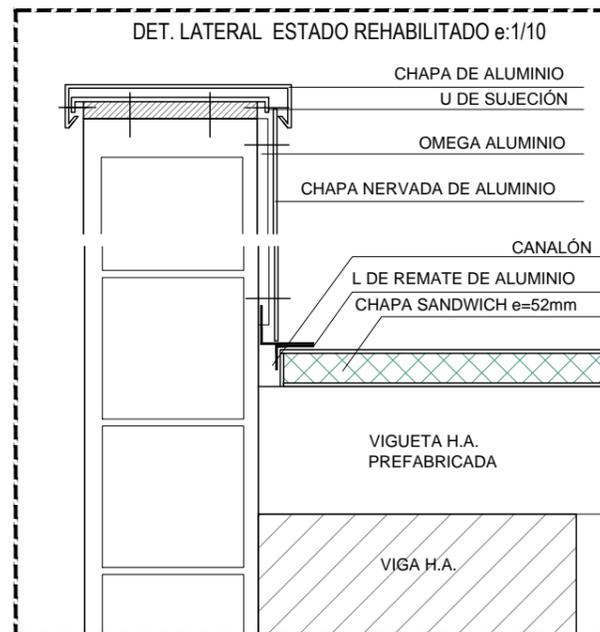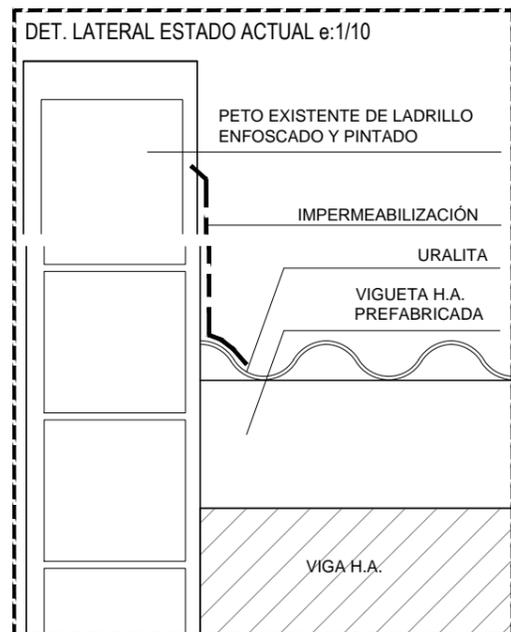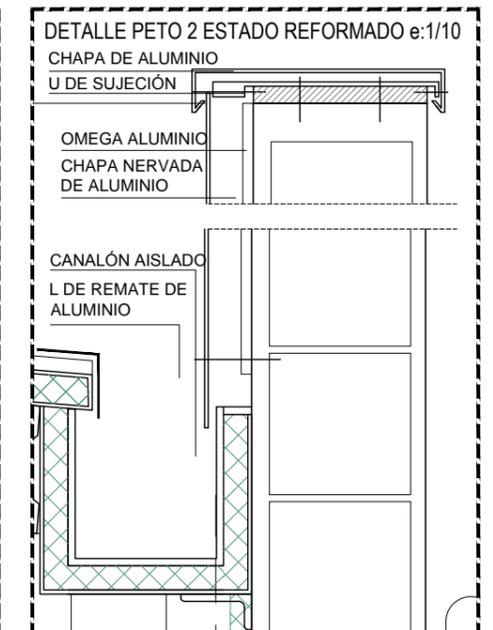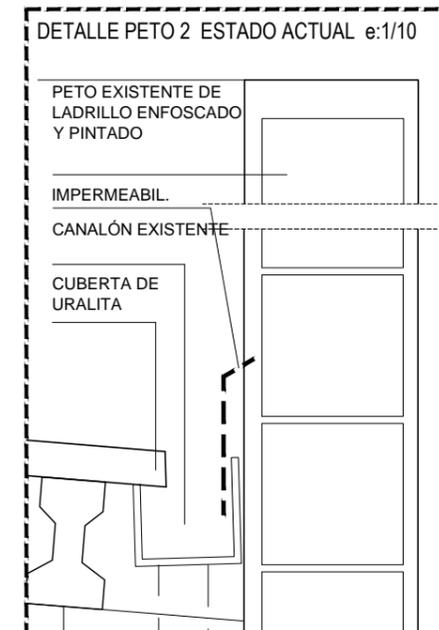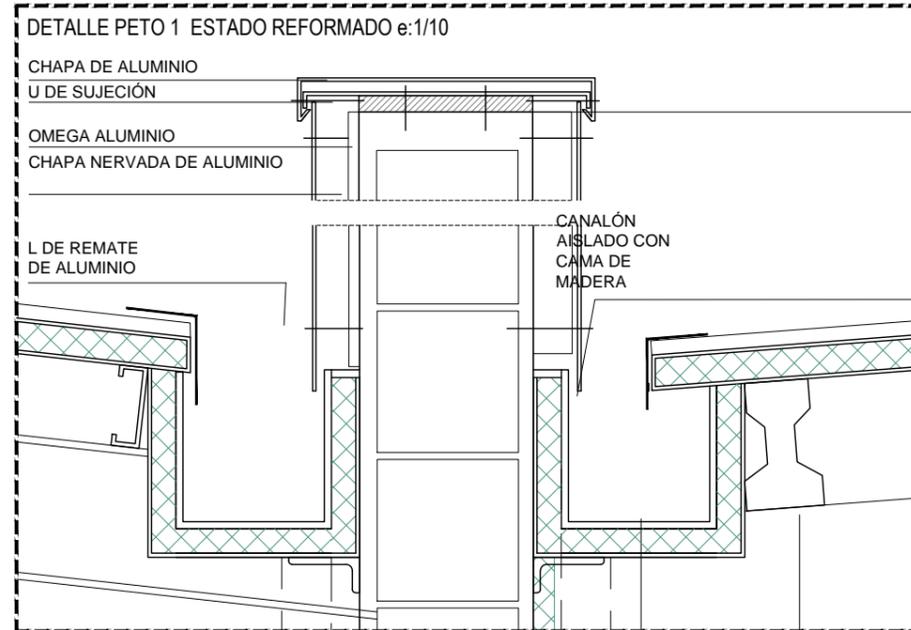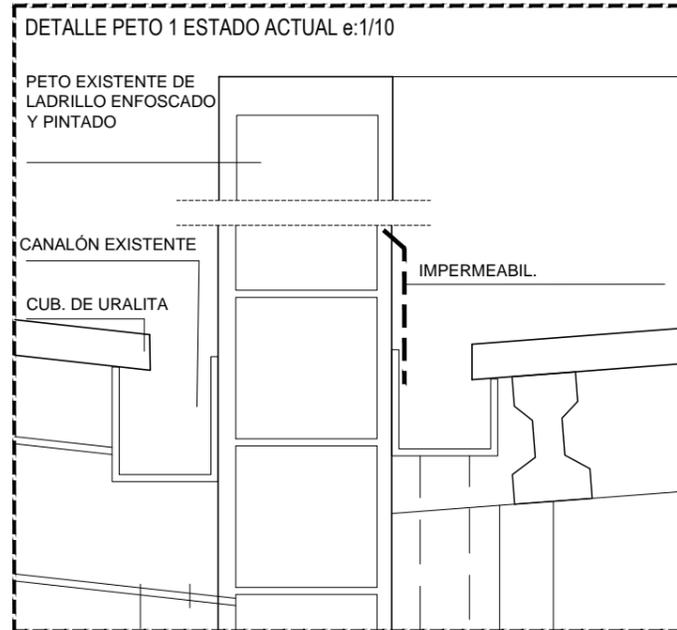

NOTAS

ANTE LA IMPOSIBILIDAD FÍSICA DE REALIZAR UNA MEDICIÓN DE LAS PLANTAS, DEL ESQUEMA DE ESTRUCTURA Y DE LOS ALZADOS SE DEFINE UNA REPRESENTACIÓN APROXIMADA, BASADA EN LA VISITA A OBRA Y LA DOCUMENTACIÓN DEL PROYECTO ORIGINAL RECIBIDO.

LOS HUECOS DE VENTANAS Y CUBRICIONES TRASLÚCIDAS ESTÁN SITUADOS EN UNA POSICIÓN APROXIMADA



XUNTA DE GALICIA

CONSELLERÍA DO MAR



PROXECTO **PROYECTO DE CAMBIO DE CUBIERTA DEL EDIFICIO NÁUTICO PESQUERO DEL PUERTO DE CELEIRO, VIVEIRO (LUGO)**

SITUACIÓN **Muelle norte del porto de Celeiro**

ARQUITECTO **juan r. iglesias babío**
colegiado COAG: 2663

iván lópez veiga
colegiado COAG: 2714


PLANO **ESTADO ACTUAL Y REFORMADO**
DETALLE CONSTRUCTIVO

Nº **C-03**





ESCALA **1/10 en A3**


DETALLE CASETÓN ESTADO ACTUAL e:1/10

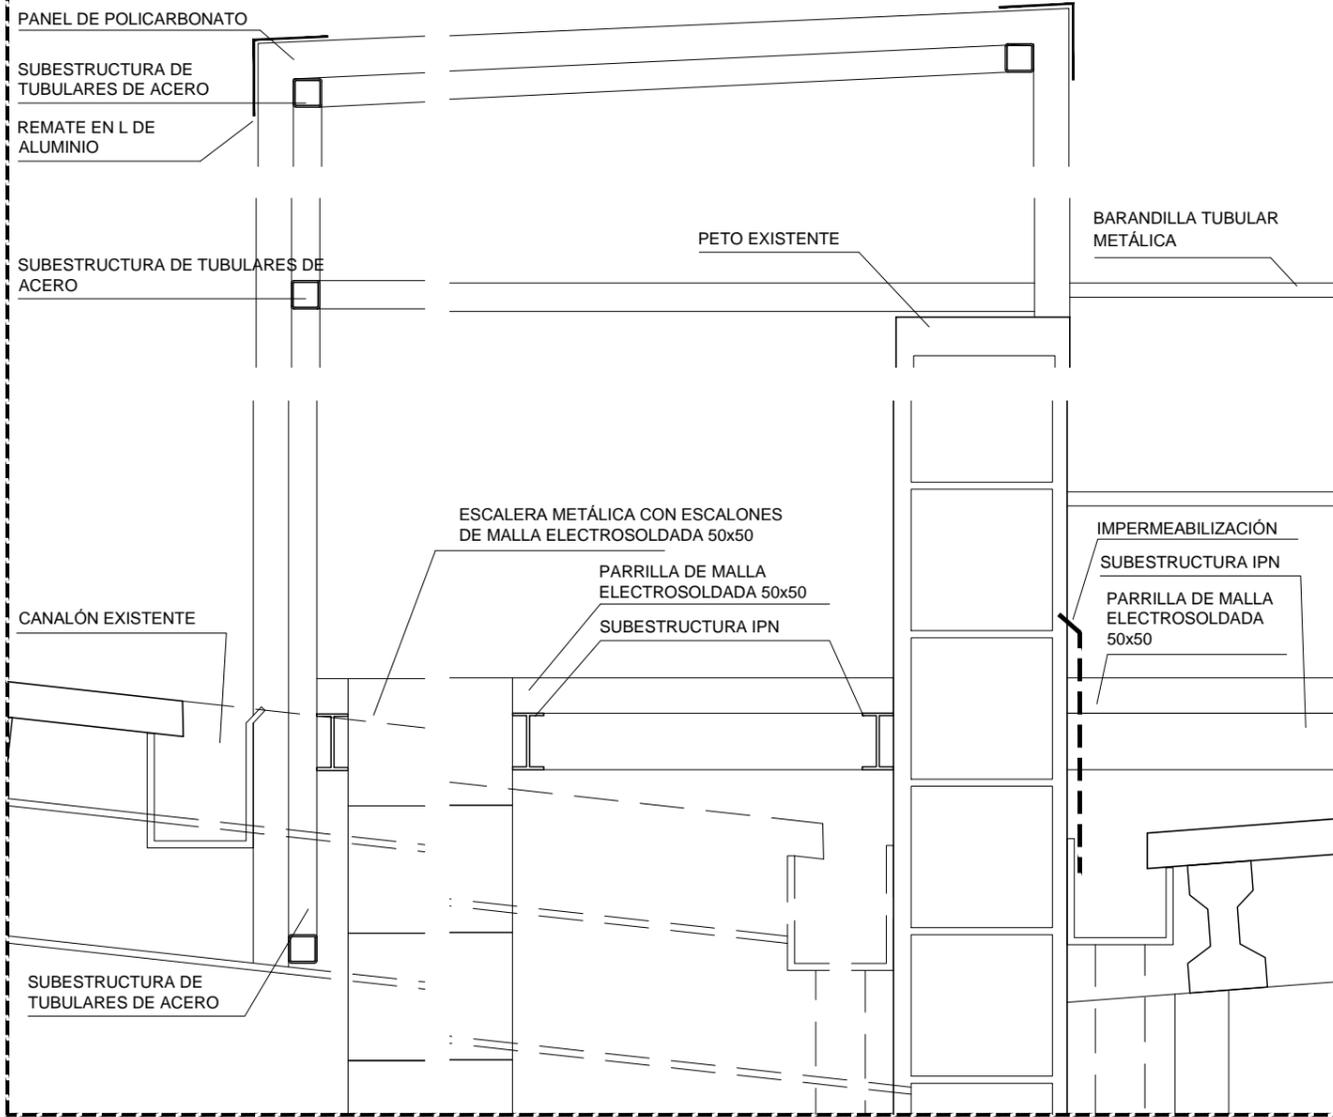

DETALLE CASETÓN ESTADO REFORMADO e:1/10

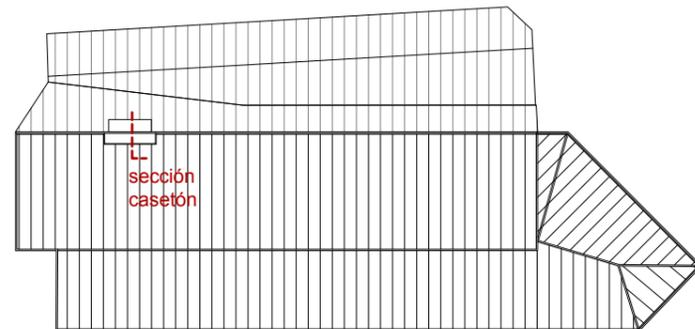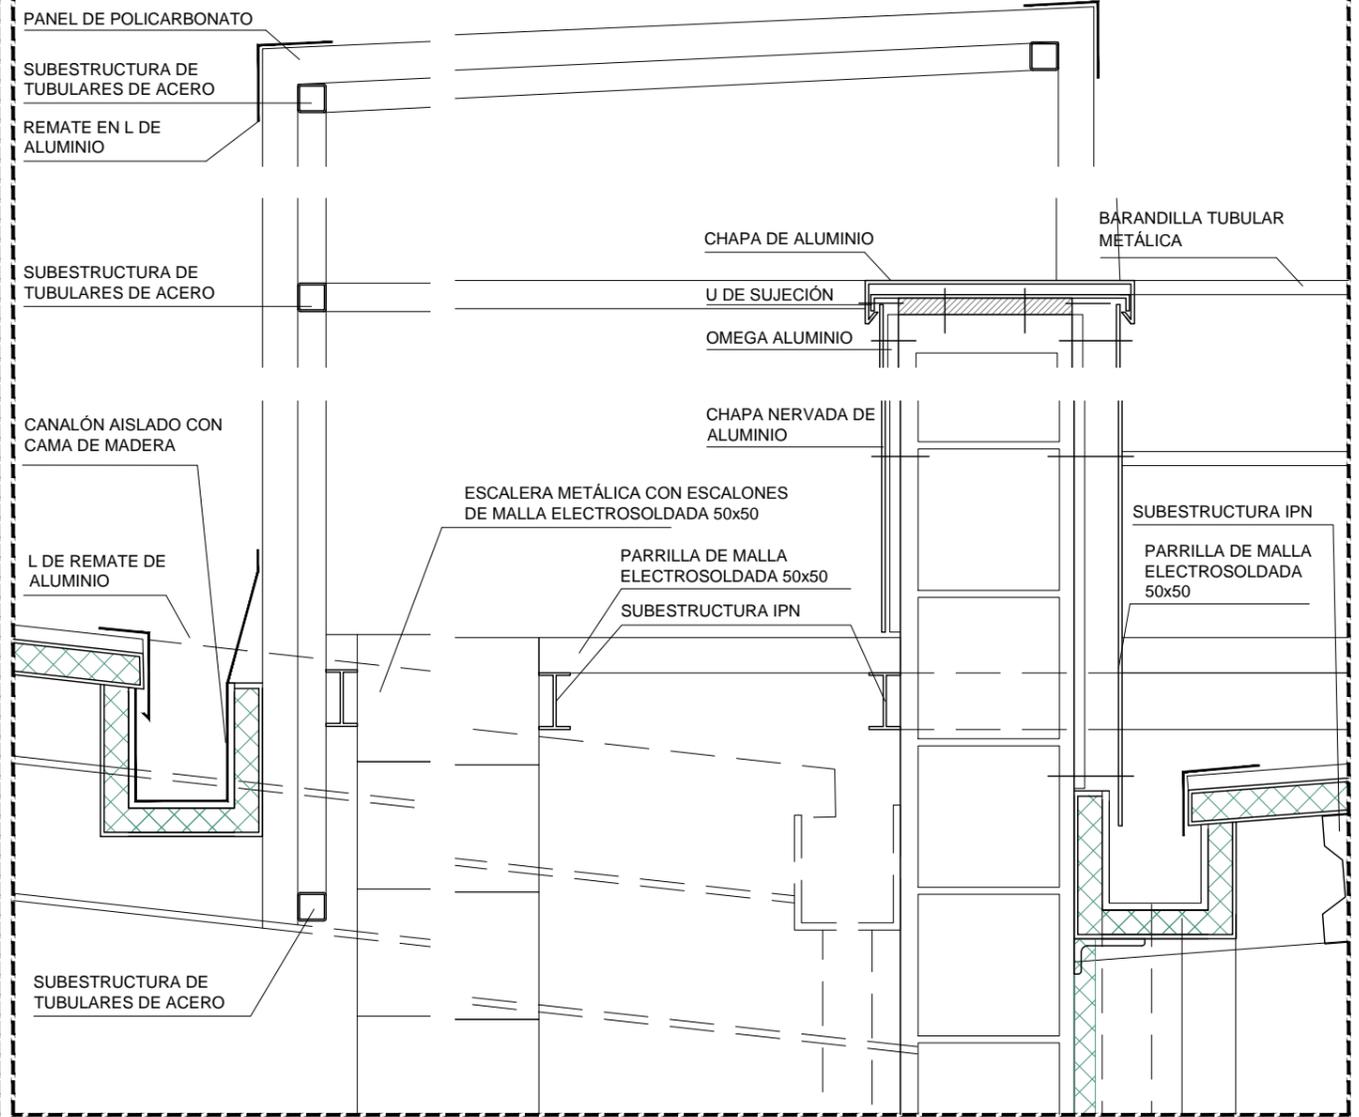

DETALLE HORIZONTAL PETO e:1/5

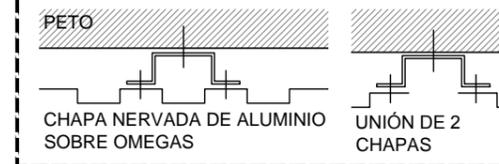

NOTAS

ANTE LA IMPOSIBILIDAD FÍSICA DE REALIZAR UNA MEDICIÓN DE LAS PLANTAS, DEL ESQUEMA DE ESTRUCTURA Y DE LOS ALZADOS SE DEFINE UNA REPRESENTACIÓN APROXIMADA, BASADA EN LA VISITA A OBRA Y LA DOCUMENTACIÓN DEL PROYECTO ORIGINAL RECIBIDO.

LOS HUECOS DE VENTANAS Y CUBRICIONES TRASLÚCIDAS ESTÁN SITUADOS EN UNA POSICIÓN APROXIMADA



XUNTA DE GALICIA



CONSELLERÍA DO MAR

PROXECTO PROYECTO DE CAMBIO DE CUBIERTA DEL EDIFICIO NÁUTICO PESQUERO DEL PUERTO DE CELEIRO, VIVEIRO (LUGO)

SITUACIÓN Muelle norte del porto de Celeiro

ARQUITECTO Juan r. iglesias babío
colegiado COAG: 2663

iván lópez veiga
colegiado COAG: 2714

PLANO ESTADO ACTUAL Y REFORMADO
DETALLE CONSTRUCTIVO

Nº **C-04**



ESCALA 1/10 en A3