




ia de Moaña



DA DE MOANA

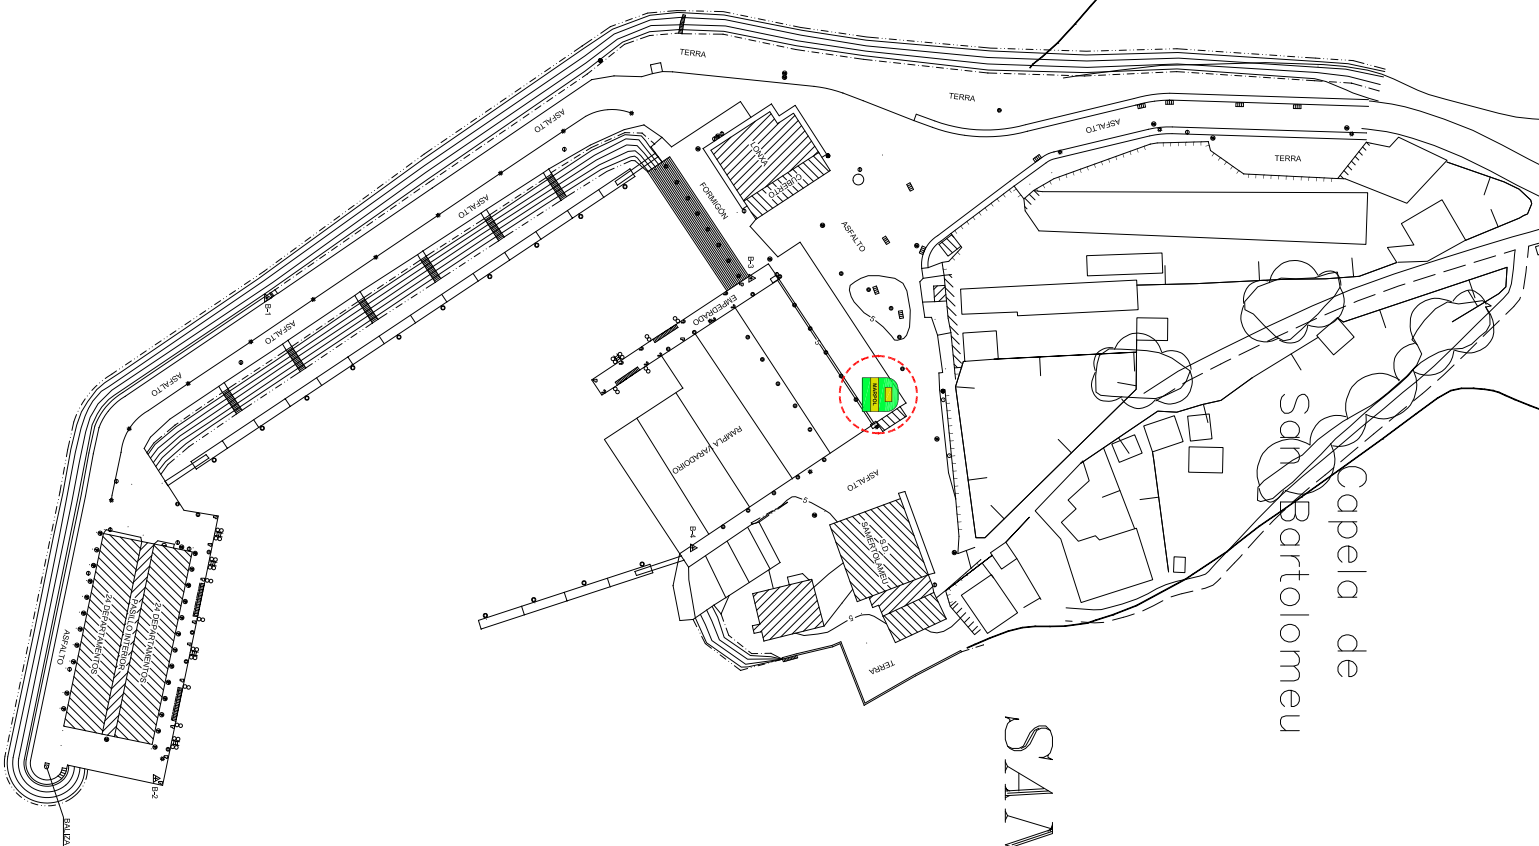

Capela de San Bartolomeu

SAN BARTOLOMEU

ISLA DE

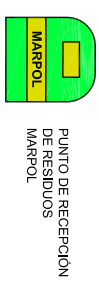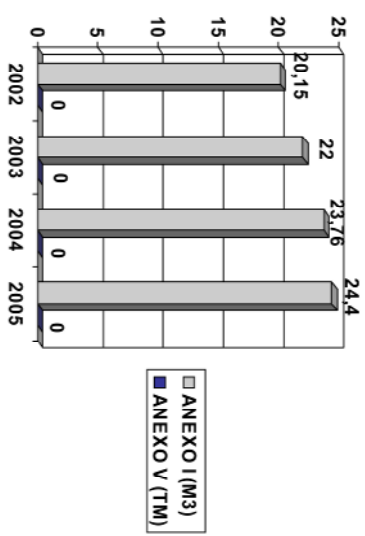

XUNTA DE GALICIA
CONSELLERÍA DE POLÍTICA TERRITORIAL, OBRAS PÚBLICAS E TRANSPORTES
-ÁREA DE EXPLORACIÓN E PLANIFICACIÓN-
Área Central SA. de Praza Europa, 1507 SANTIAGO. Tfn. 981 544 802

Portos de Galicia

ASUNTOS
LOCALIZACIÓN DOS PUNTOS DE RECEPCION DOS RESIDUOS MARPOL

TÍTULO DO PLANO:
PORTO DE MEIRA (MOAÑA - PONTEVEDRA)
PLANTA DE LOCALIZACIÓN

ZONA:
SUR

ESCALA:
Formato A3 1:12.000
Formato A3 1:20.000

DATA:
NOVEMBRO 2005

Nº PLANO:
001

FOLIA 1 DE 1