



*Área de actuación*




*Área de actuación*



*Área de actuación*



*Área de actuación*

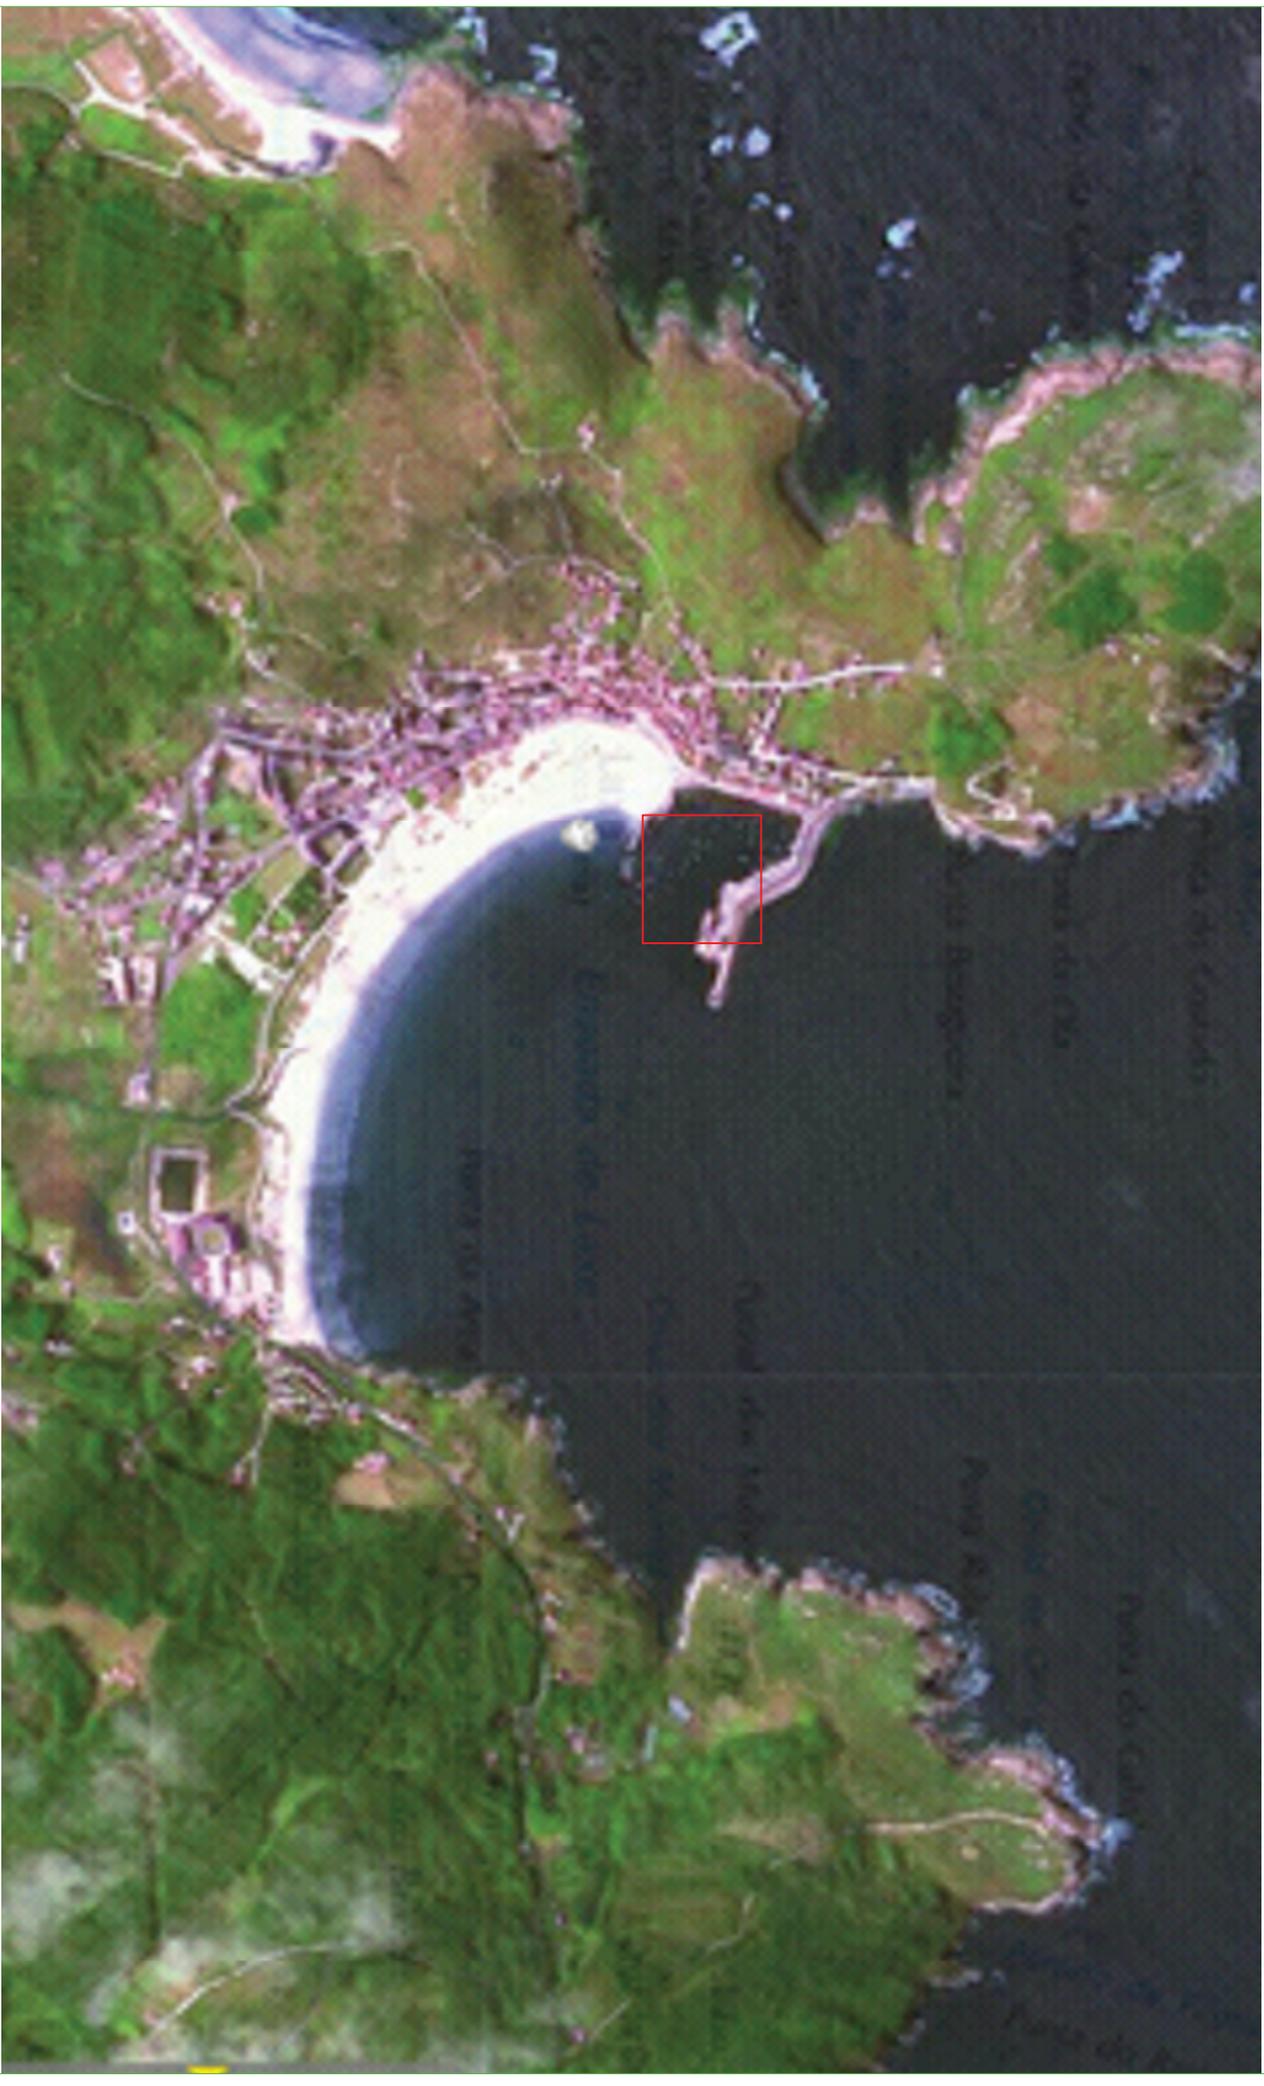

Proyecto:  
DRAGADO EN EL PUERTO DE LAXE.




Título de plano:  
UBICACIÓN

Fecha:  
MAYO 2014  
Plano 1

Arqueólogos:  
Angel Rodriguez

Escala:  
1/000



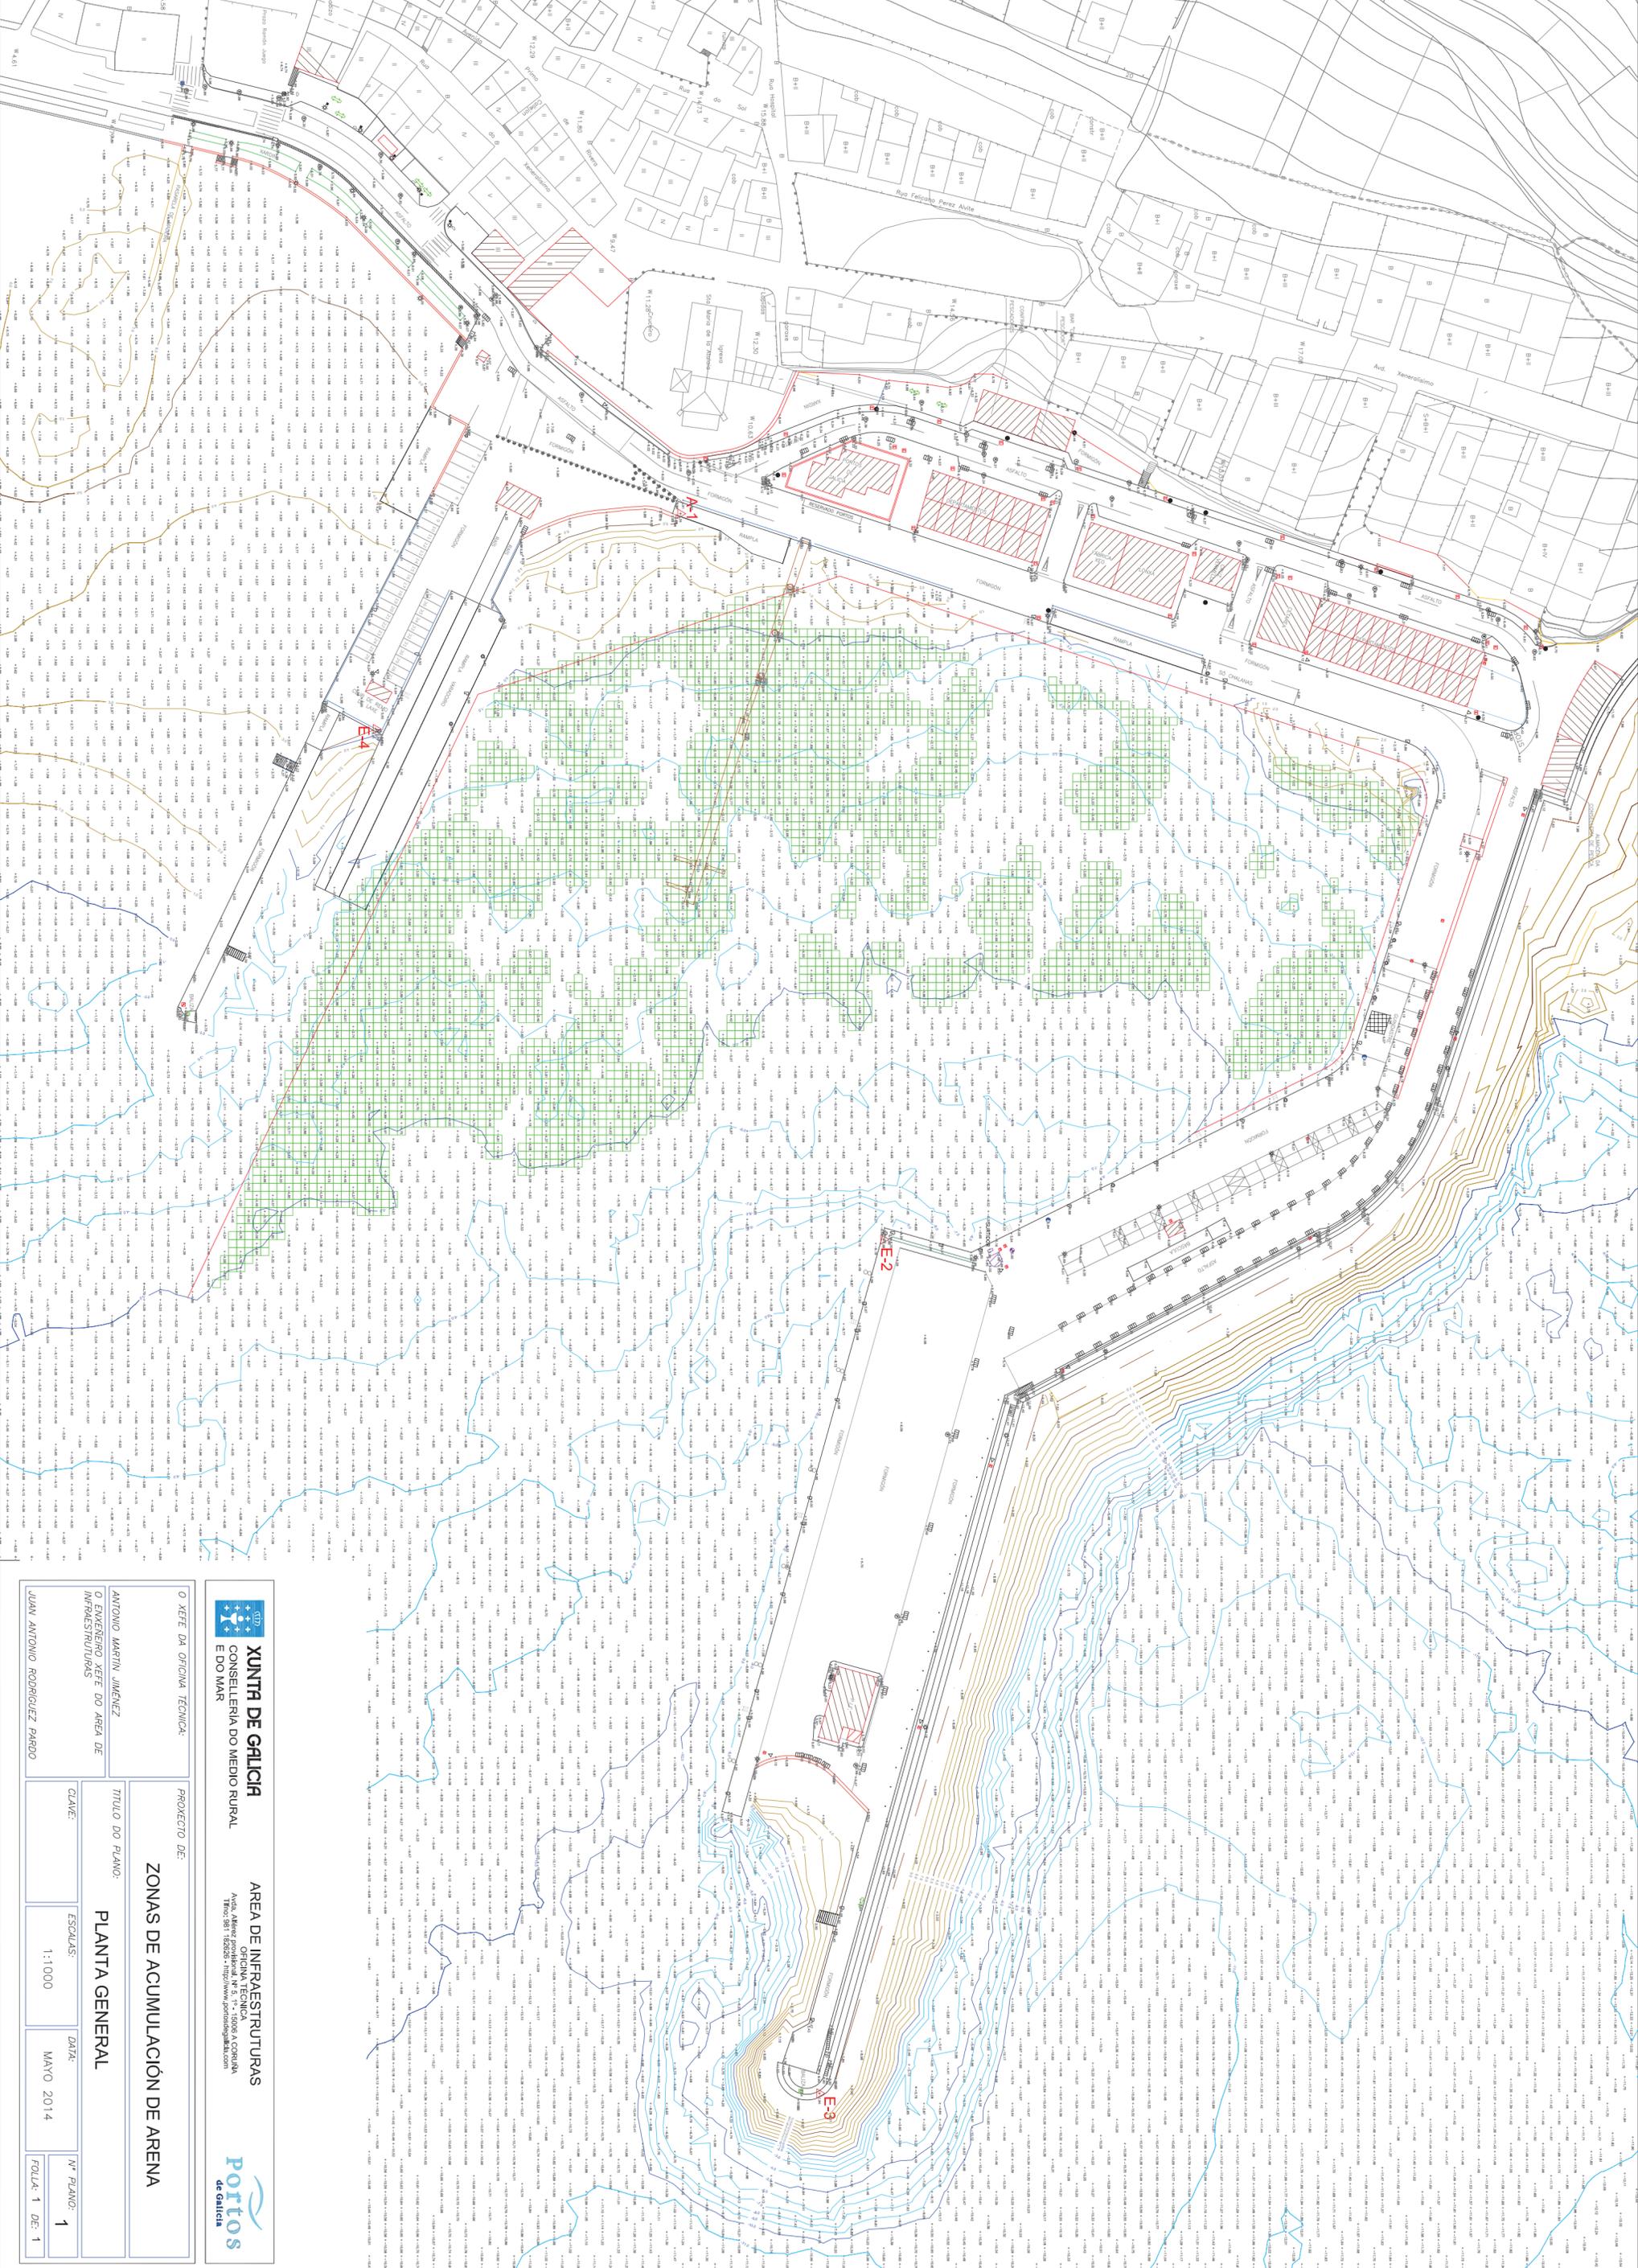

**XUNTA DE GALICIA**  
 CONSSELLERÍA DO MEDIO RURAL  
 E DO MAR

**AREA DE INFRAESTRUTURAS**  
 Área Adxerada Profesional Nº 5 - 1ª XOGA A CONXUNTA  
 Tfno: 981 163026 - <http://www.portosdegalicia.com>

**Portos de Galicia**

O XEFE DA OFICINA TÉCNICA: **ANTONIO MARTÍN JIMÉNEZ**  
 O ENXERHO XEFE DO ÁREA DE INFRAESTRUTURAS: **JUAN ANTONIO RODRÍGUEZ PARDO**

PROXECTO DE: **ZONAS DE ACUMULACIÓN DE ARENA**

TÍTULO DO PLANO: **PLANTA GENERAL**

CLAVE: **ESCALA: 1:1000**

DATA: **MAYO 2014**

Nº PLANO: **1**  
 FOLIA: **1 DE 1**