



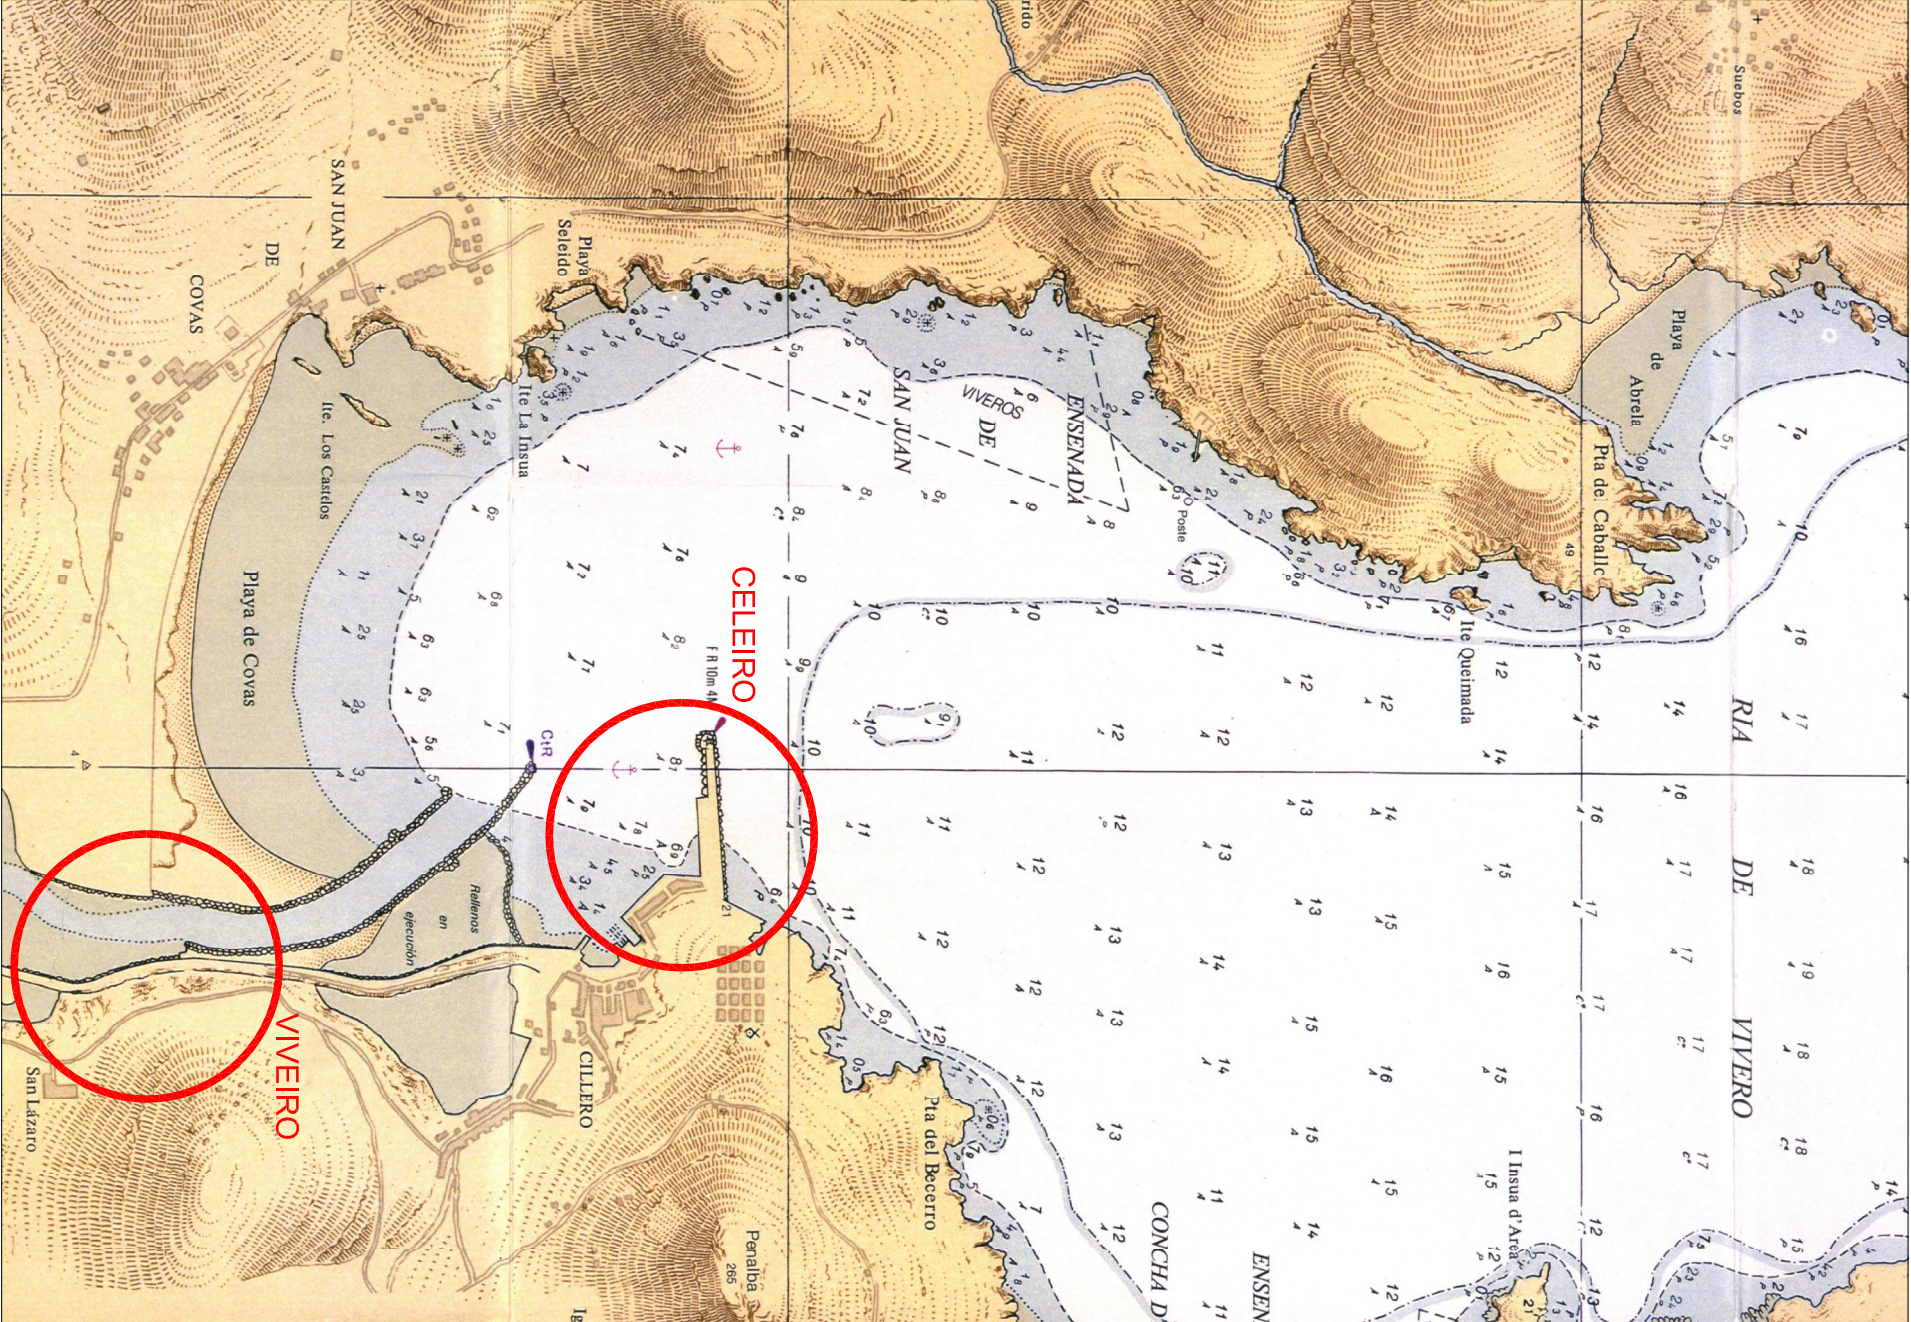


PROYECTO DE:

**MEJORA DE MEDIOS DE AMARRE Y DEFENSAS
EN EL PUERTO DE VIVEIRO-CELEIRO (2ª FASE)**



DOCUMENTO Nº 2 – PLANOS

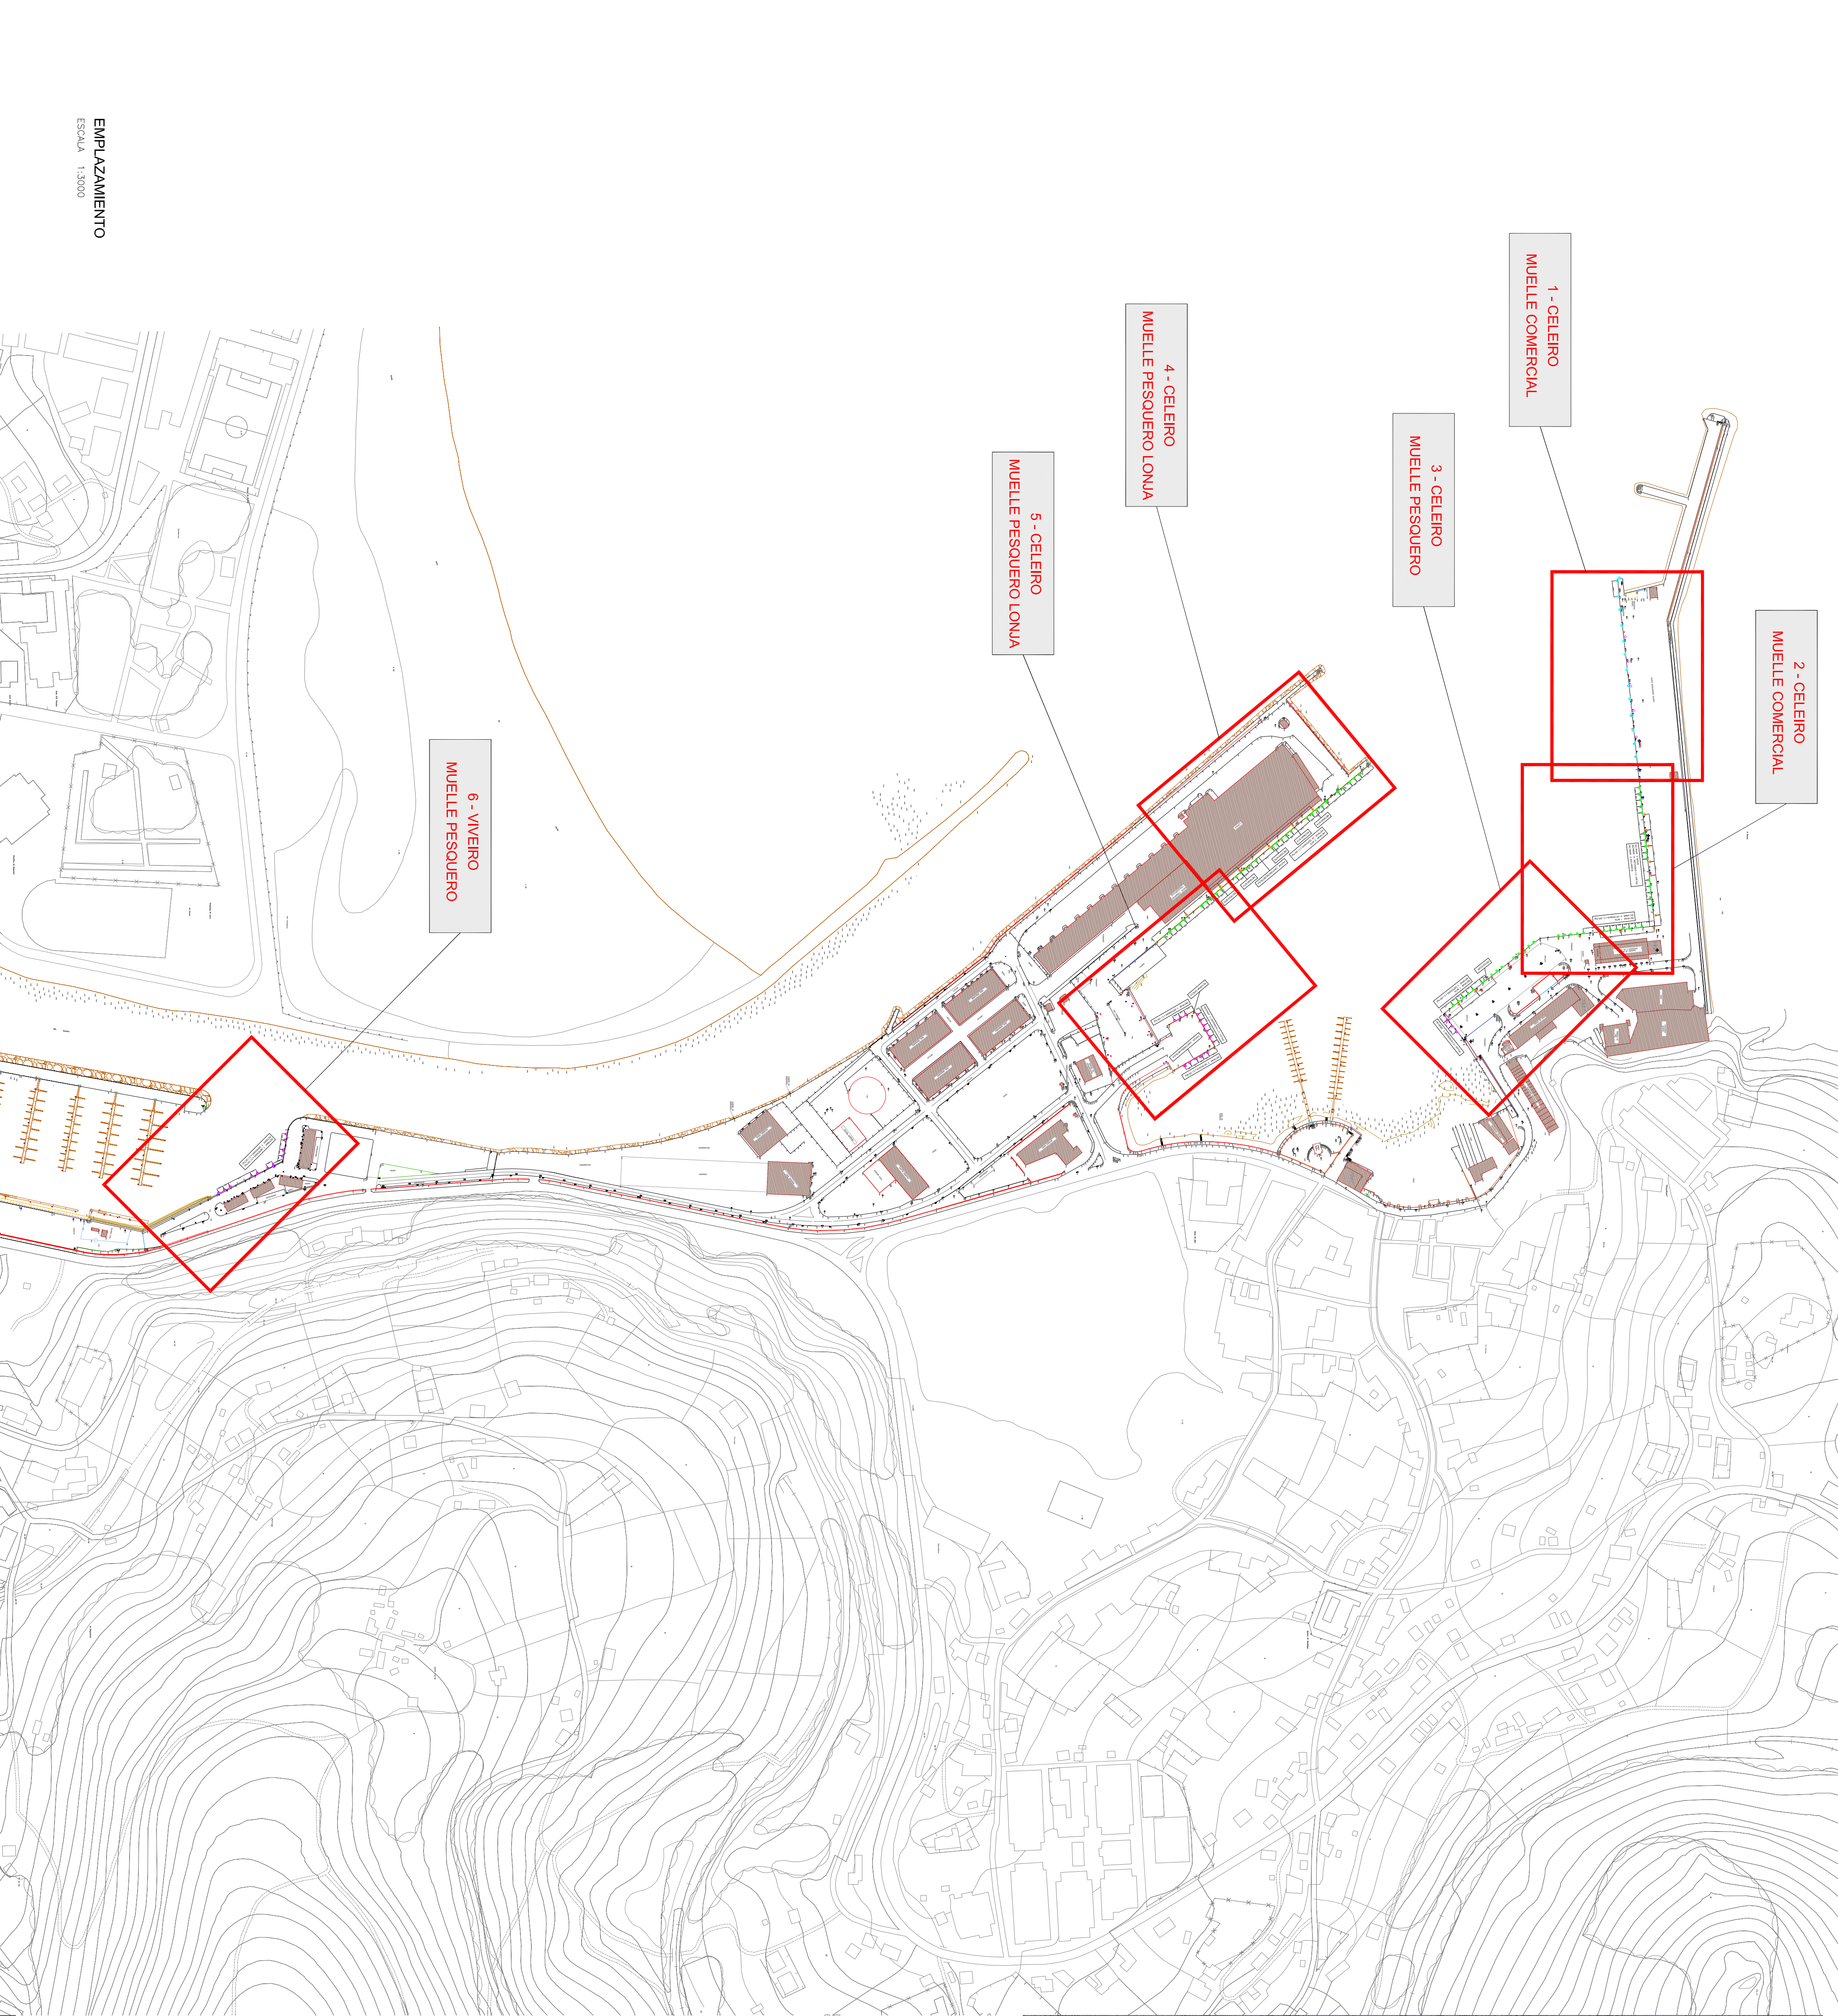

SITUACIÓN

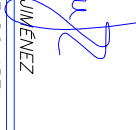 XUNTA DE GALICIA CONSELLERÍA DO MAR		 PORTOS DE GALICIA	
ÁREA DE INFRAESTRUTURAS MEDIOAMBIENTE E SEGURIDADE		PROXECTO DE: MEJORA DE MEDIOS DE AMARRE Y DEFENSAS EN EL PUERTO DE VIVEIRO - CELEIRO (2ª FASE)	
O XEFE DA GERENCIA TÉCNICA:  ANTONIO MARTÍN GARCÍA O ENXENHEIRO XEFE DO ÁREA:		TÍTULO DO PLANO: SITUACIÓN Y EMPLAZAMIENTO	
CLASE: ESCALA: 1:3000		DATA: JUNIO 2016	
FEITO: APOLOO GARCÍA		Nº PLANO: 1	

EMPLAZAMIENTO
ESCALA 1:3000

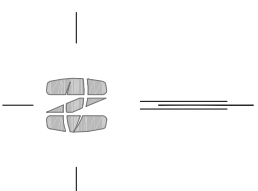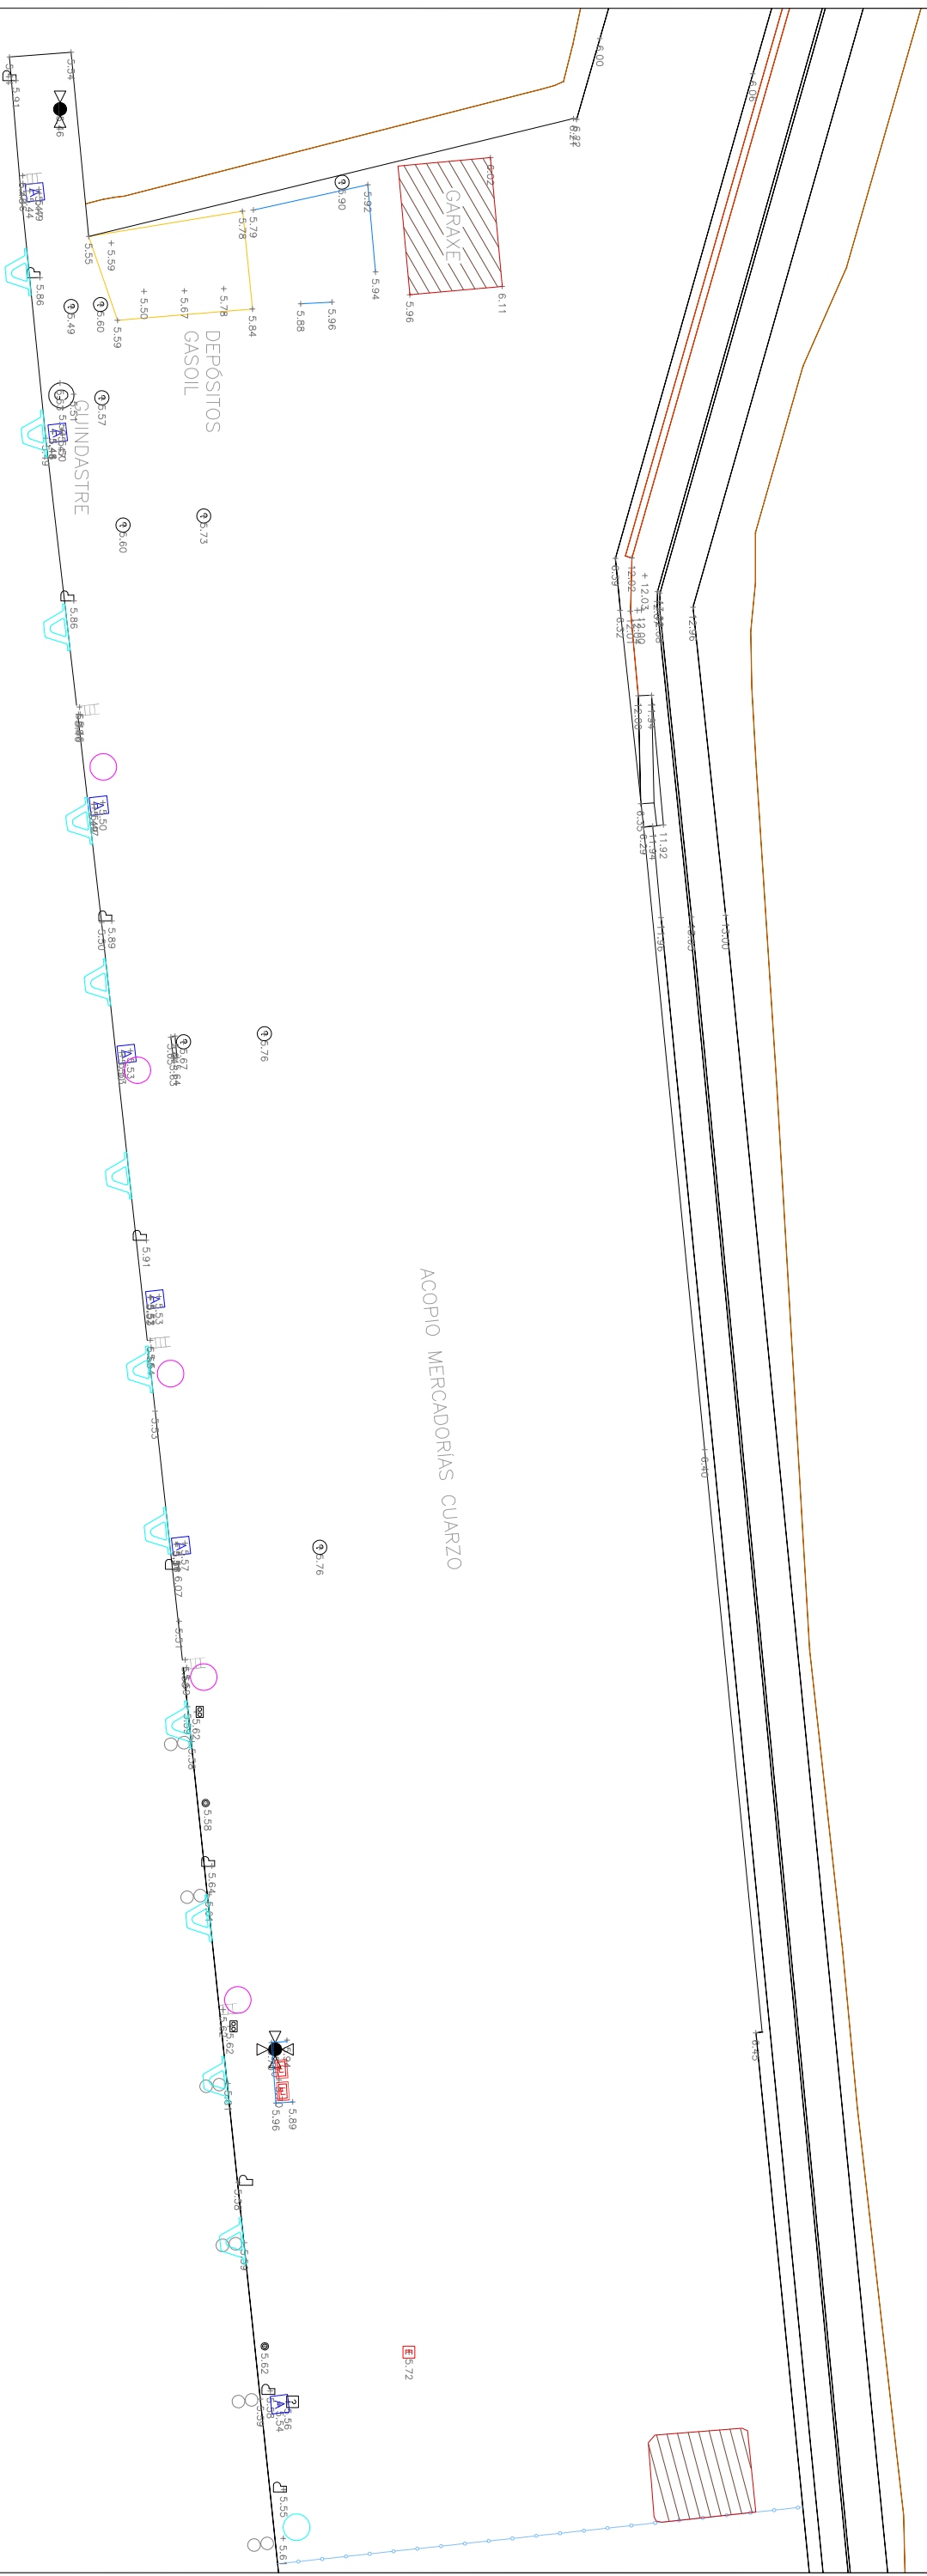

 DEFENSA V-500 - 1ª FASE

BOLARDO DE 100 T - 1ª FASE

BOLARDO DE 75 T - 1ª FASE

O XEFE DA OFICINA TÉCNICA:

ANTONIO MARTÍN JIMÉNEZ

O ENXENHEIRO CHEFE DO AREA :

PROYECTO DE:

MEJORA DE MEDIOS DE AMARRE Y DEFENSAS
EN EL PUERTO DE VIVEIRO - CELEIRO (2ª FASE)

TITULO DO PLANO:

1 - CELEIRO-MUELLE COMERCIAL ESTADO ACTUAL

CLAVE:

ESCALAS:

DATA:

Nº PLANO: 0

PEDRO URQUIJO GÓMEZ

FOLLA: 1 DE: 6





XUNTA DE GALICIA
CONSELLERÍA DO MAR

AREA DE INFRAESTRUTURAS,
MEDIOAMBIENTE E SEGURIDADE

Alda. Porto da Coruña. Nº 5, 1º - 15006 A CORUÑA
Tfno: 981 182626 - <http://www.portosdegalicia.com>



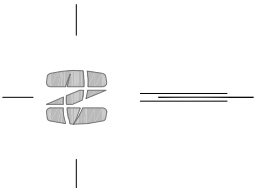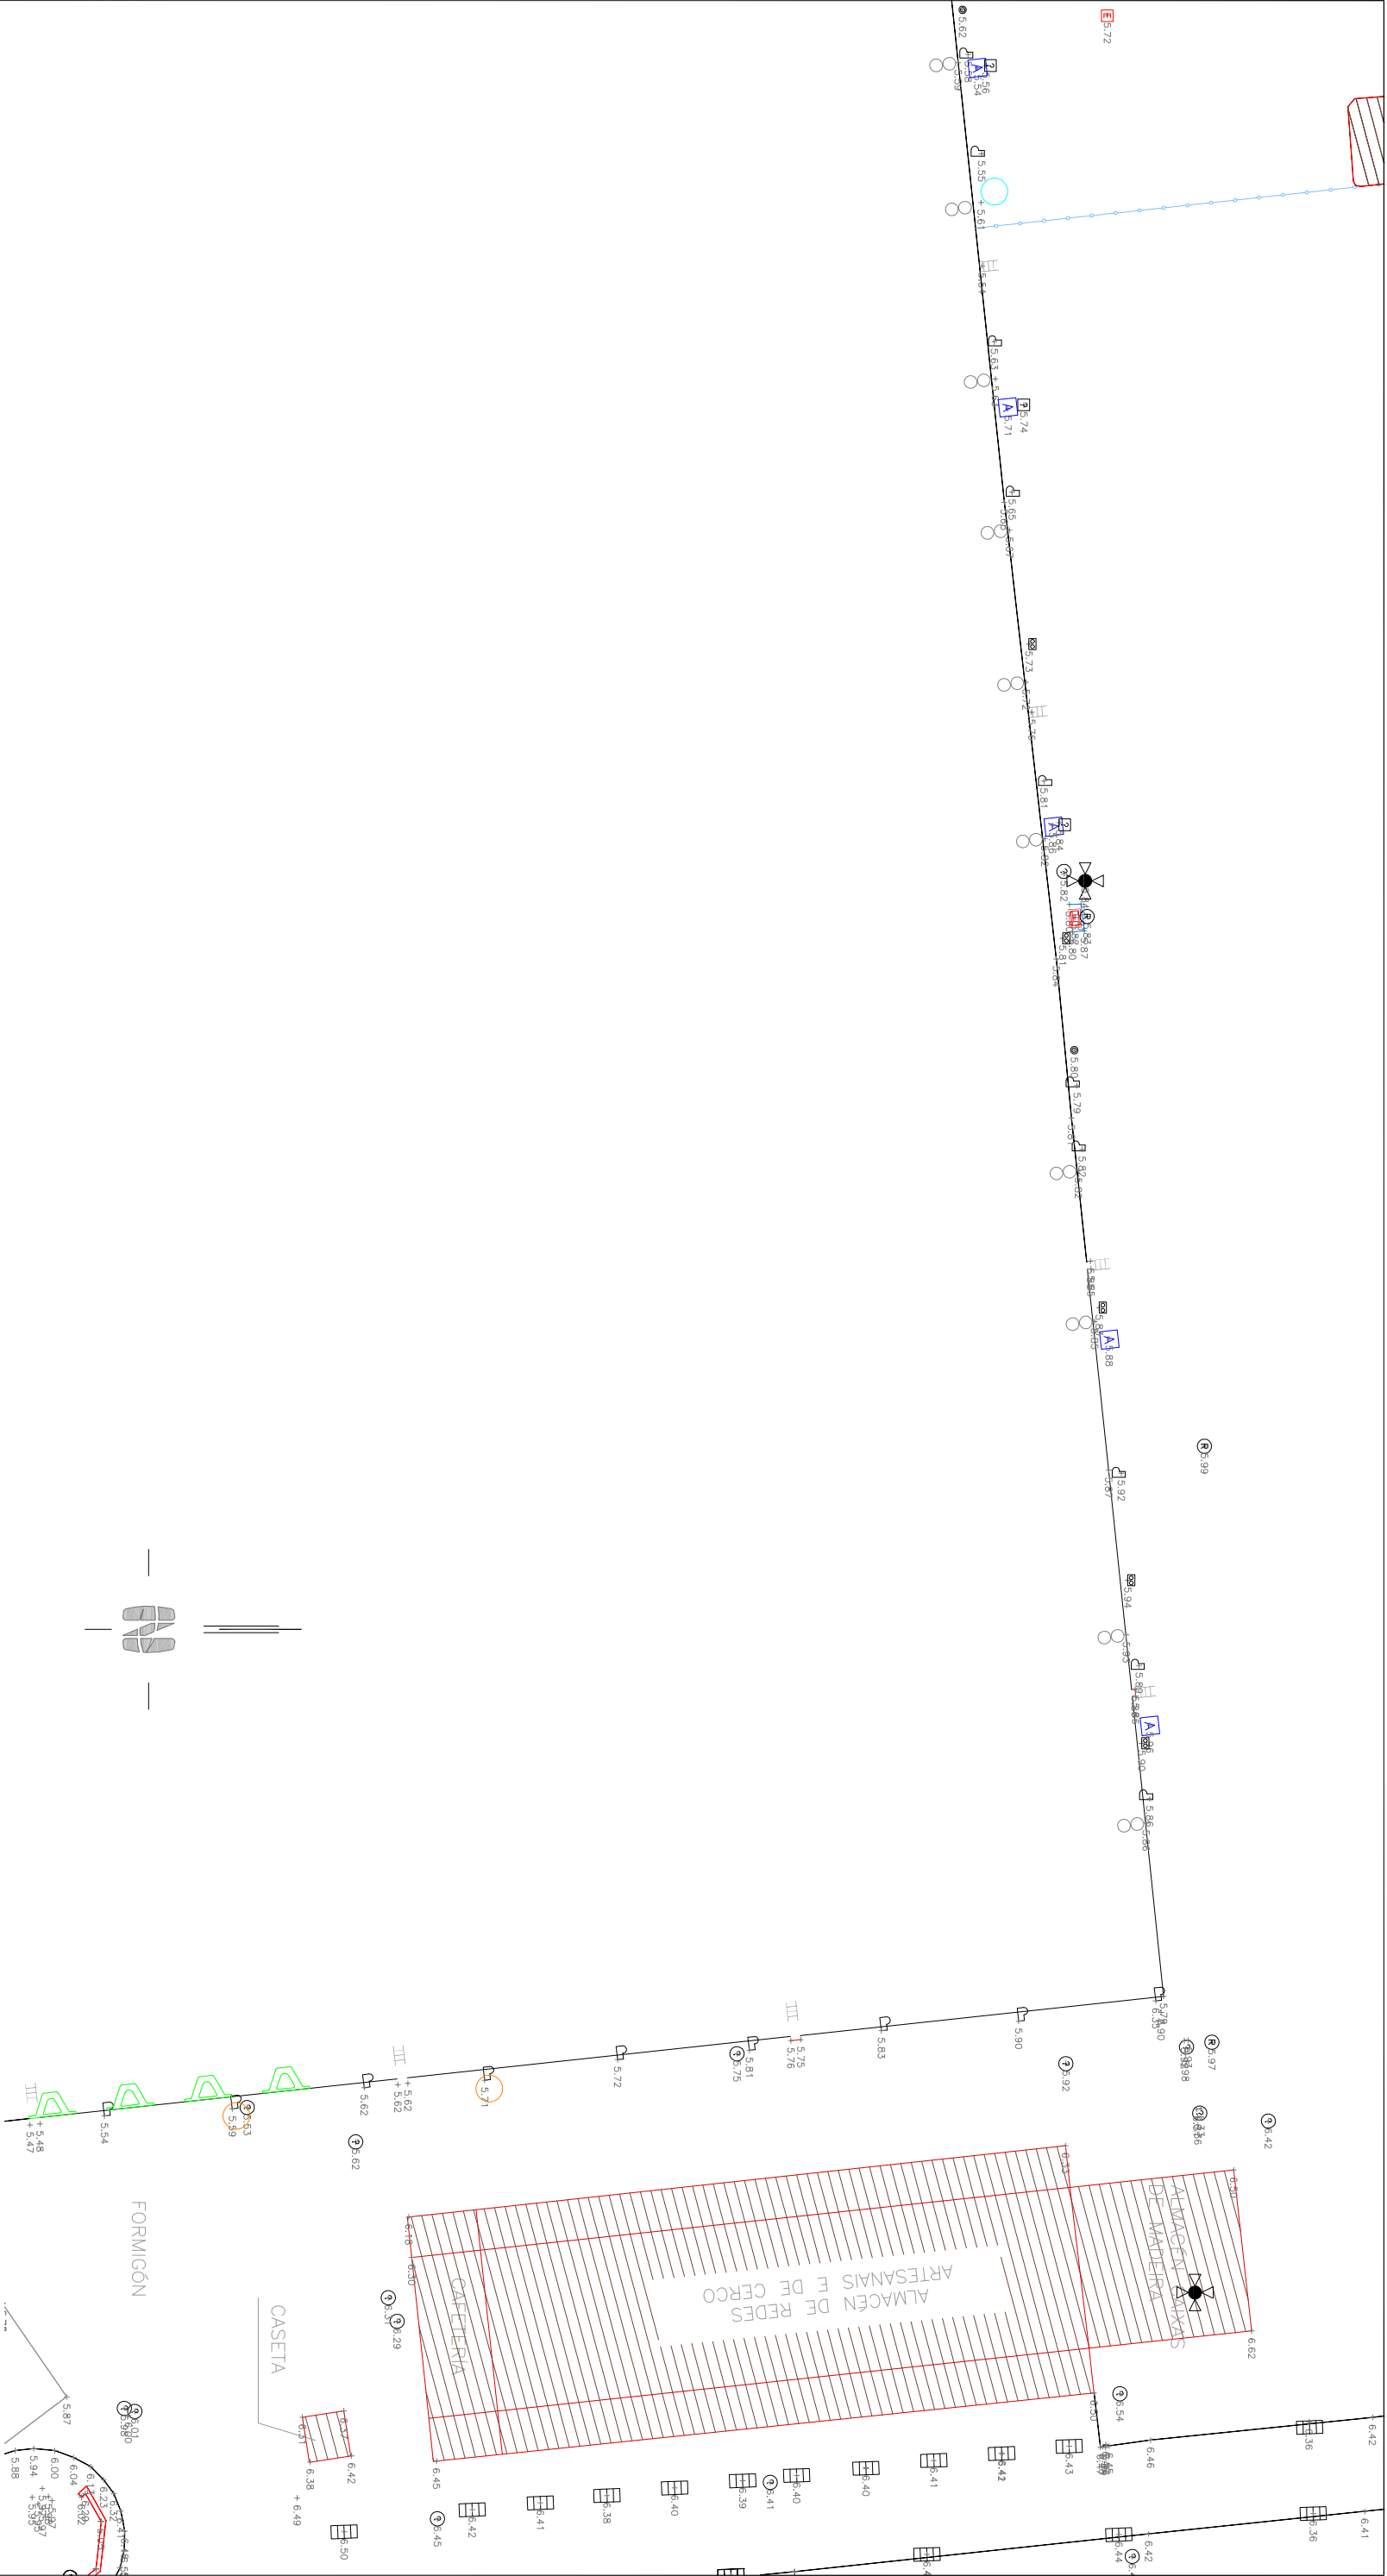

FORMIGÓN

CASETA

XUNTA DE GALICIA
CONSELLERÍA DO MAR

**AREA DE INFRAESTRUTURAS,
MEDIOAMBIENTE E SEGURIDADE**

OFICINA TÉCNICA
Avda. Porto da Coruña, Nº 5, 1º - 15006 A CORUÑA
Tlfnos: 981 182628 - <http://www.portosdegalicia.com>



O XEFE DA OFICINA TÉCNICA:

ANTONIO MARTÍN JIMÉNEZ

O ENXENHEIRO XEFE DO AREA :

PEDRO URQUIJO GÓMEZ

PROXECTO DE:

**MEJORA DE MEDIOS DE AMARRE Y DEFENSAS
EN EL PUERTO DE VIVEIRO - CELEIRO (2ª FASE)**

TÍTULO DO PLANO:

**2 - CELEIRO-MUELLE COMERCIAL
ESTADO ACTUAL**

CLAVE:

1:500

ESCALAS:

DATA:

JUNIO 2016

Nº PLANO: 2

FOLLA: 2 DE: 6




DEFENSA V-300 - 1ª FASE



BOLARDO DE 100 T - 1ª FASE



BOLARDO DE 50 T - 1ª FASE

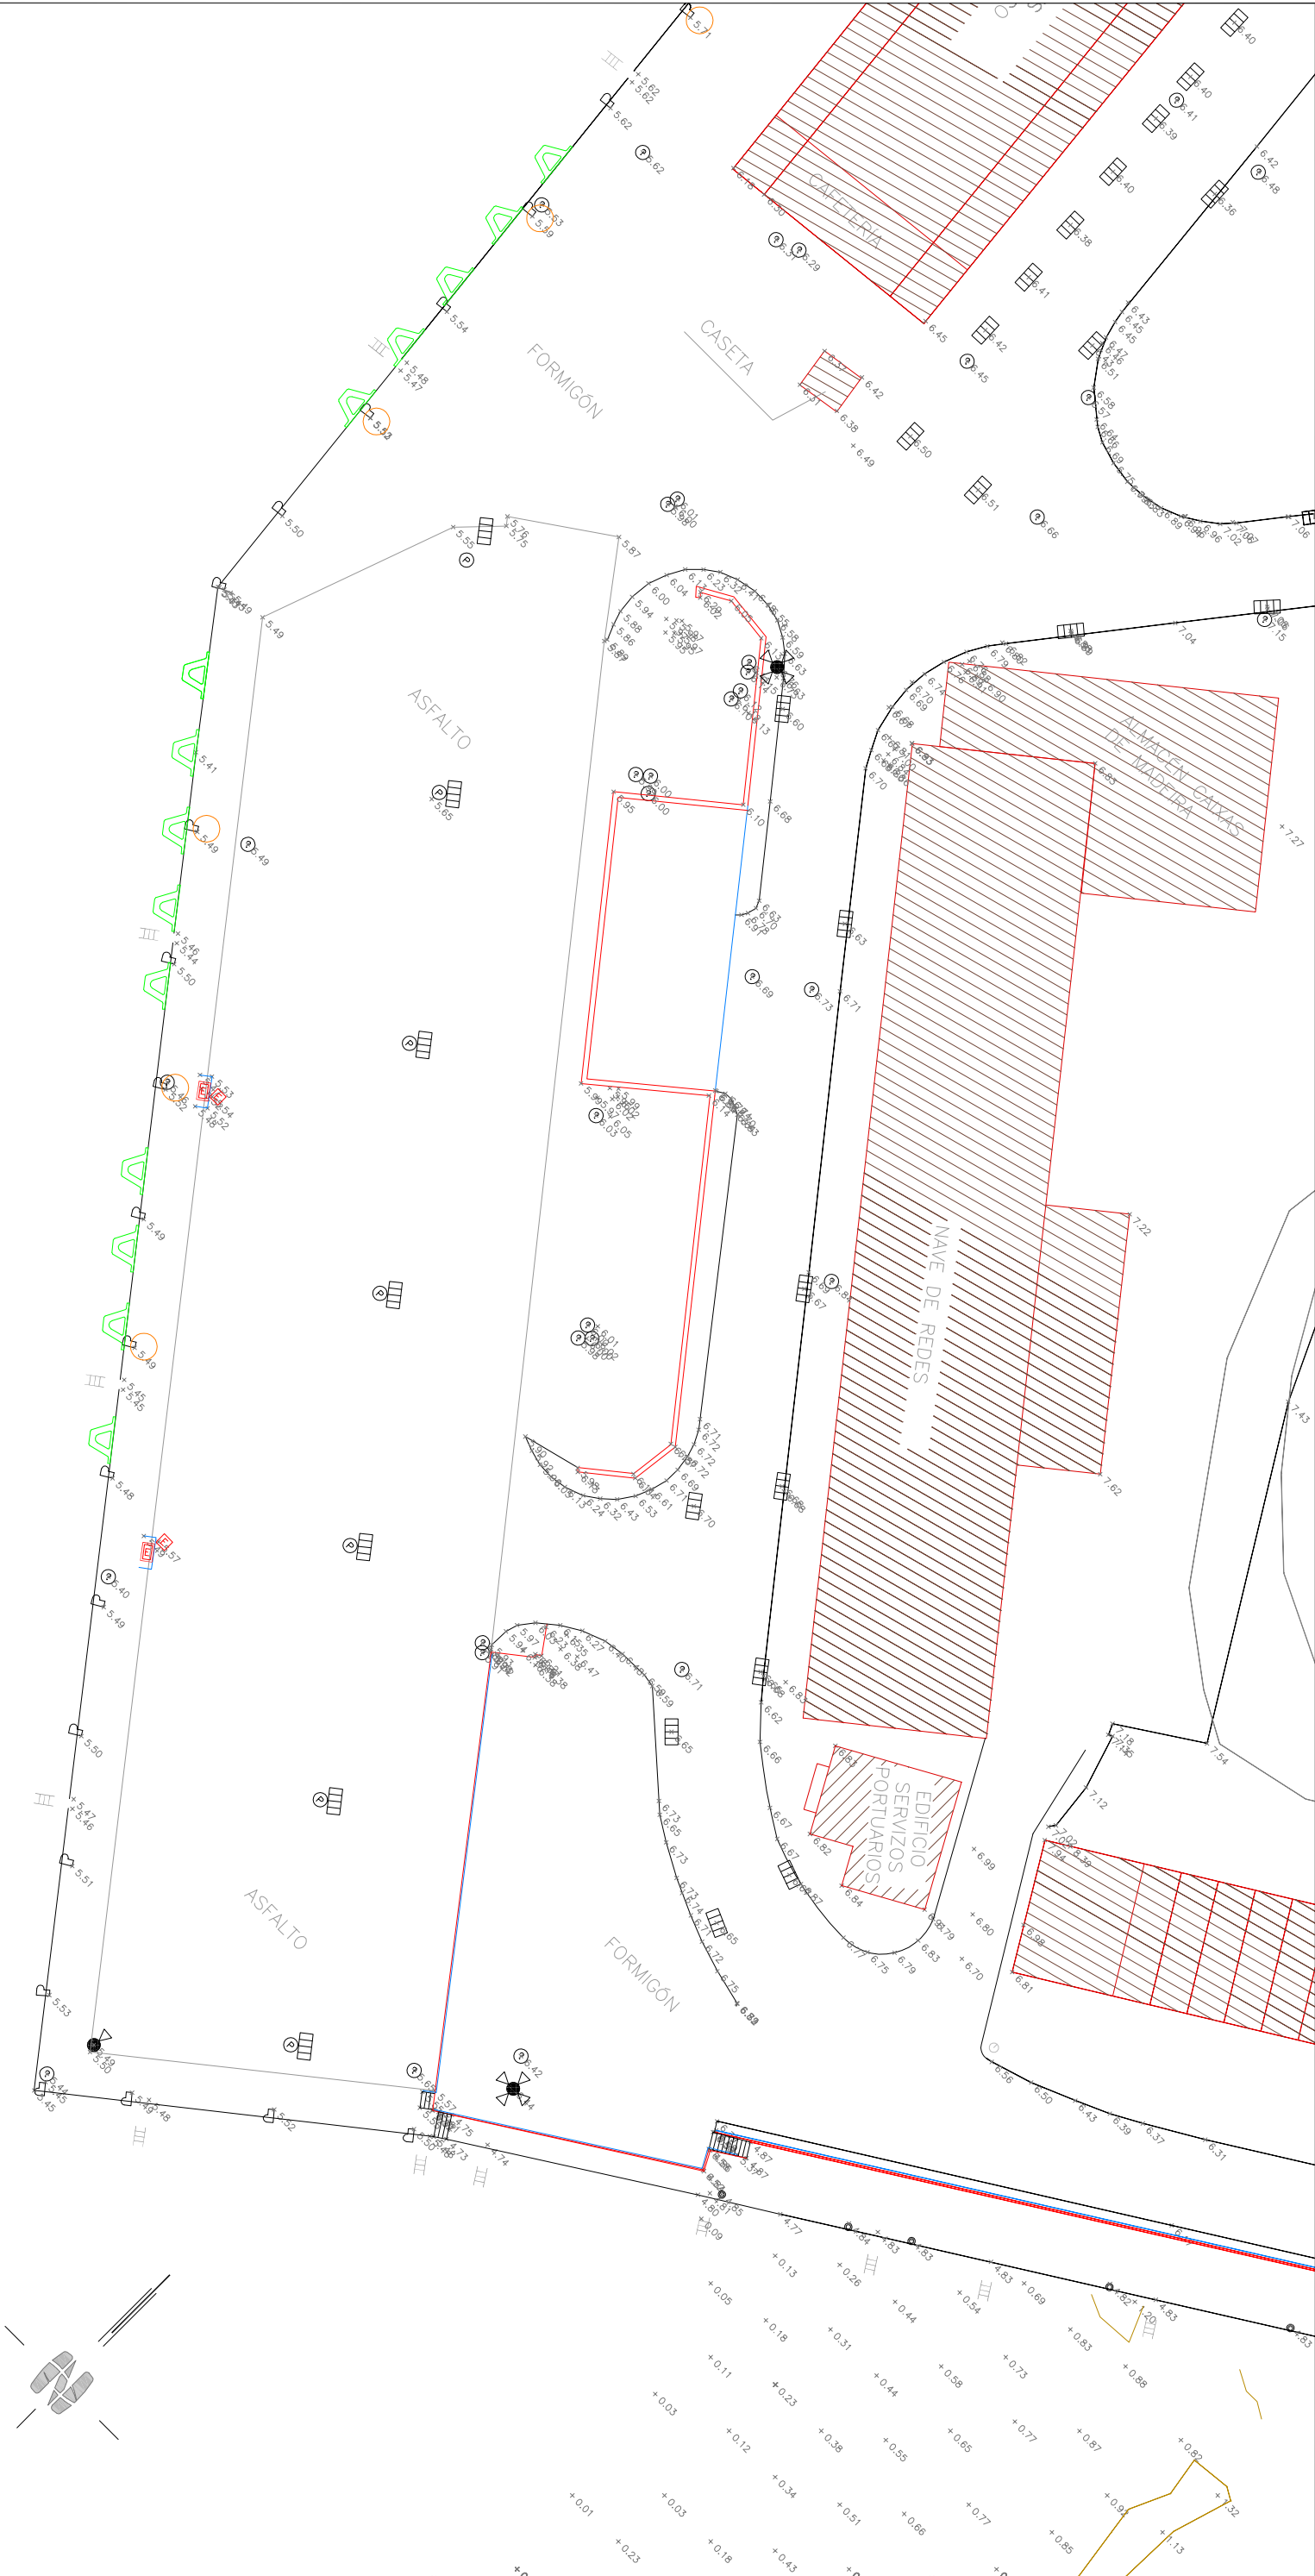

DEFENSA V-300 - 1ª FASE

BOLARDO DE 50 T - 1ª FASE

XUNTA DE GALICIA
CONSELLERÍA DO MAR

AREA DE INFRAESTRUTURAS,
MEDIOAMBIENTE E SEGURIDADE

OFICINA TÉCNICA
Avenida Porto da Coruña, Nº 5, 1ª - 15006 A CORUÑA
Tfno: 981 182628 - <http://www.portosdegalicia.com>

portos
de Galicia

O XEFE DA OFICINA TÉCNICA:

ANTONIO MARTÍN JIMÉNEZ

O ENXENHEIRO XEFE DO AREA :

PEDRO URQUIJO GÓMEZ

PROXECTO DE:

MEJORA DE MEDIOS DE AMARRE Y DEFENSAS
EN EL PUERTO DE VIVEIRO - CELEIRO (2ª FASE)

TITULO DO PLANO:

3 - CELEIRO-MUELLE PESQUERO
ESTADO ACTUAL

CLAVE:

1:500



DATA:

JUNIO 2016

Nº PLANO:

2

FOLLA: 3 DE: 6

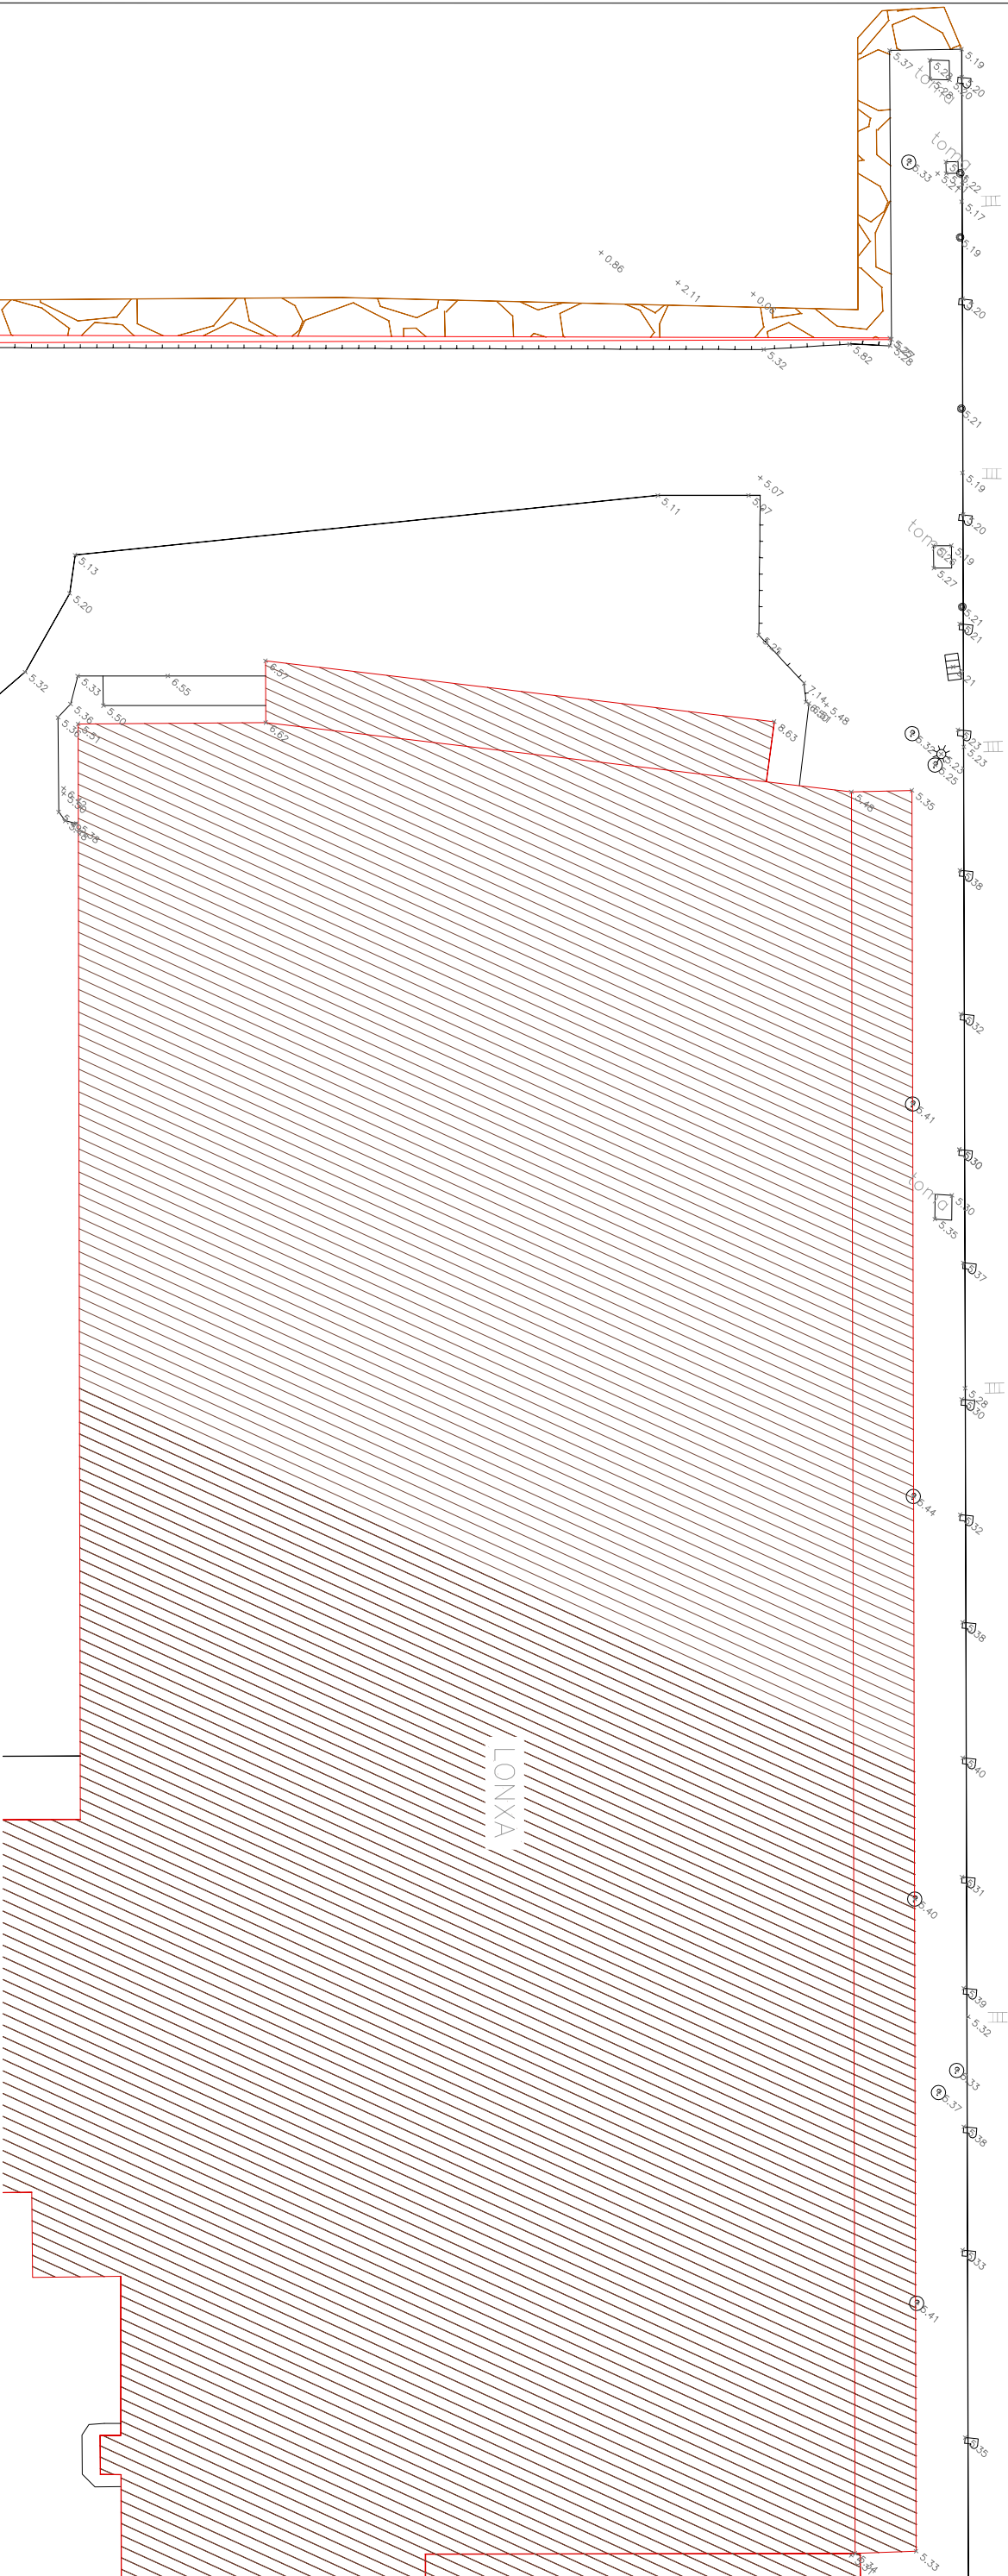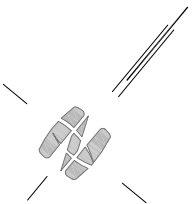

XUNTA DE GALICIA
CONSELLERÍA DO MAR

ÁREA DE INFRAESTRUTURAS,
MEDIOAMBIENTE E SEGURIDADE

OFICINA TÉCNICA
Avda. Porto da Coruña, Nº 5, 1º - 15006 A CORUÑA
Tlfnos: 981 182628 - <http://www.portosdegalicia.com>



O XEFE DA OFICINA TÉCNICA:

ANTONIO MARTÍN JIMÉNEZ

O ENXENHEIRO XEFE DO ÁREA :

PEDRO URQUIJO GÓMEZ

PROXECTO DE:

MEJORA DE MEDIOS DE AMARRE Y DEFENSAS
EN EL PUERTO DE VIVEIRO - CELEIRO (2ª FASE)

TÍTULO DO PLANO:

4 - CELEIRO-MUELLE PESQUERO LONXA
ESTADO ACTUAL

CLAVE:

ESCALAS: 1:500


DATA:

JUNIO 2016

Nº PLANO:

2

FOLLA: 4 DE: 6

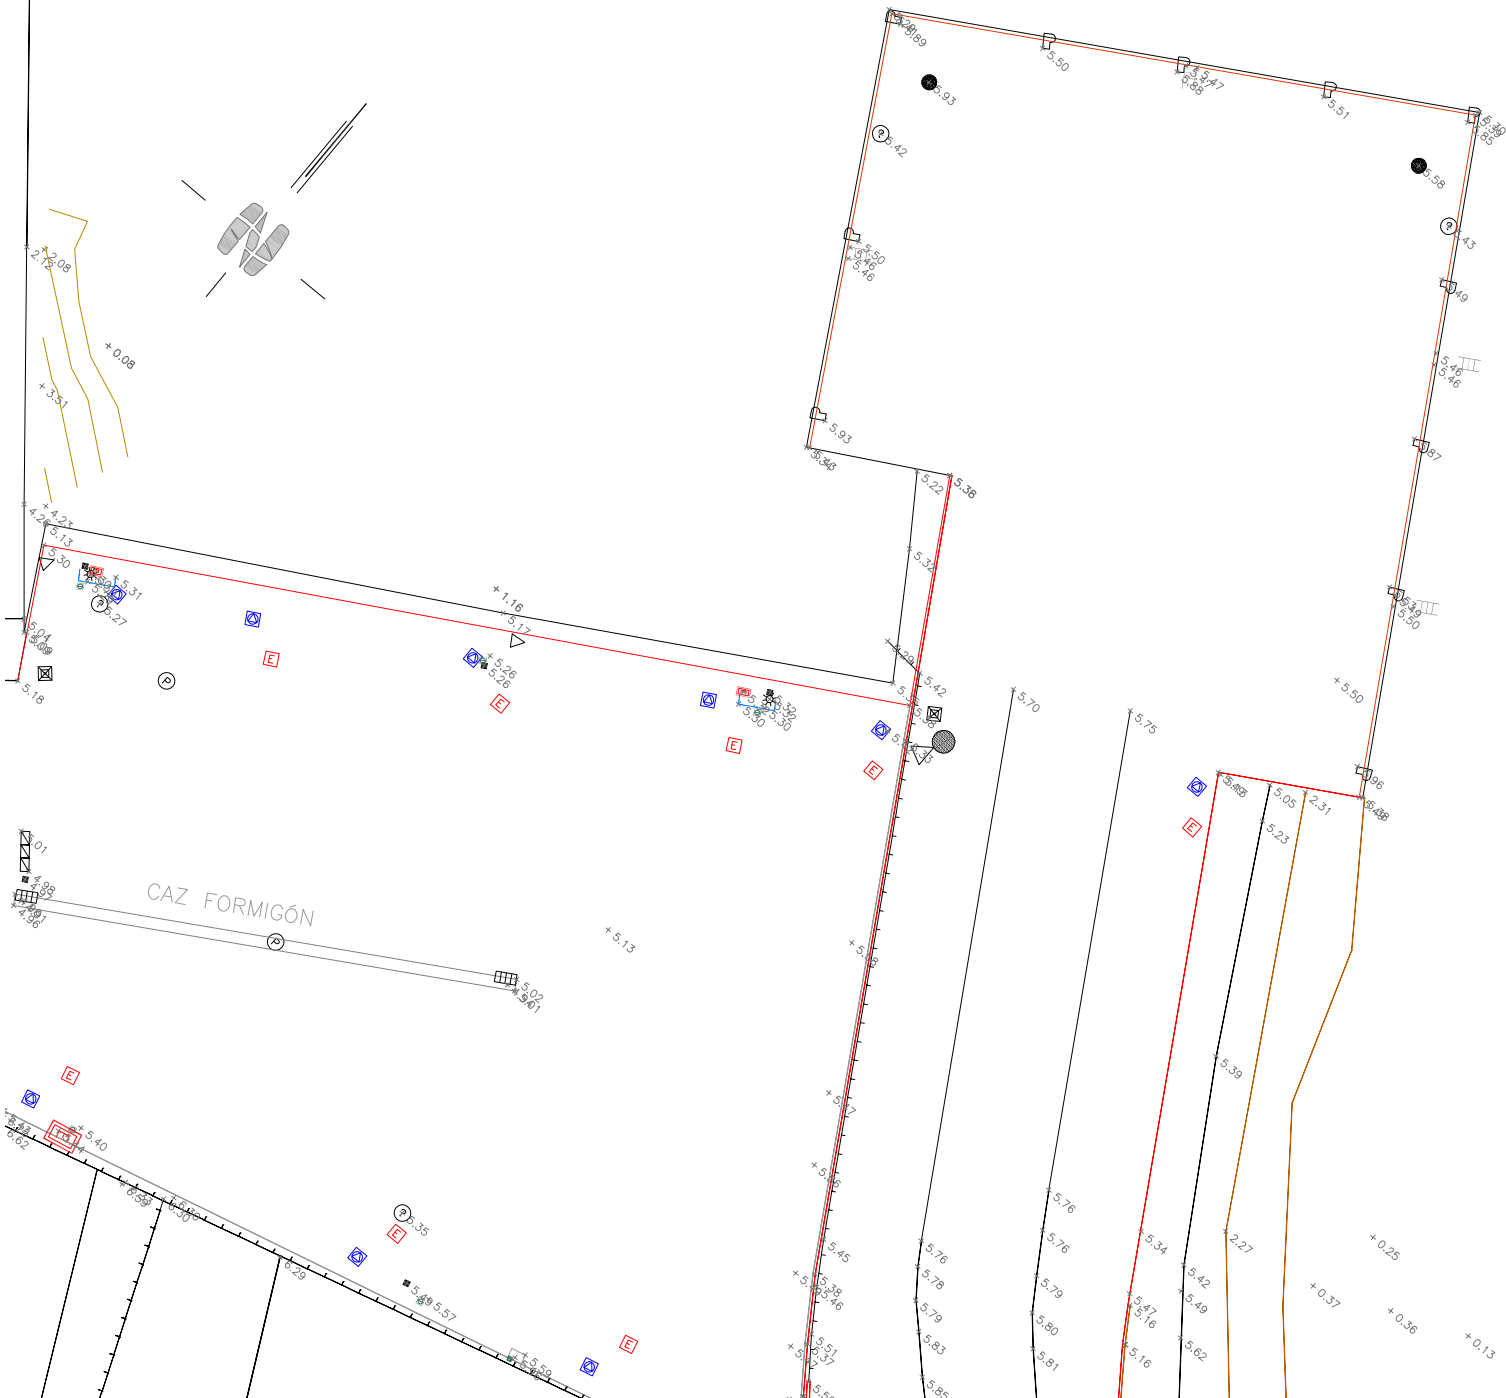

XUNTA DE GALICIA
CONSELLERÍA DO MAR

**AREA DE INFRAESTRUTURAS,
MEDIOAMBIENTE E SEGURIDADE**

portos
de Galicia

O XEFE DA OFICINA TÉCNICA:

ANTONIO MARTÍN JIMÉNEZ

O ENXENEIRO XEFE DO AREA :

PEDRO URQUIJO GÓMEZ

PROXECTO DE:

**MEJORA DE MEDIOS DE AMARRE Y DEFENSAS
EN EL PUERTO DE VIVEIRO - CELEIRO (2ª FASE)**

TITULO DO PLANO:

**5 - CELEIRO-MUELLE PESQUERO LONJA
ESTADO ACTUAL**

CLAVE:

1:500


DATA:

JUNIO 2016

Nº PLANO:

2

FOLLA: 5 DE: 6

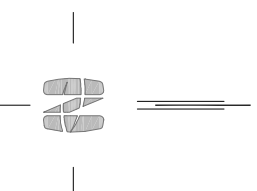

XUNTA DE GALICIA
CONSELLERÍA DO MAR

AREA DE INFRAESTRUTURAS,
MEDIOAMBIENTE E SEGURIDADE

Avda. Porto da Coruña. Nº 5, 1º - 15006 A CORUÑA
Tlfno: 981 182626 - <http://www.portosdegalicia.com>



O XEFE DA OFICINA TÉCNICA:

ANTONIO MARTÍN JIMÉNEZ

O ENXENHEIRO CHEFE DO AREA :

PROYECTO DE:

MEJORA DE MEDIOS DE AMARRE Y DEFENSAS EN EL PUERTO DE VIVEIRO - CELEIRO (2ª FASE)

TÍTULO DO PLANO:

1 - CELEIRO-MUELLE COMERCIAL PLANTA DE ACTUACIÓN

CLAVE:

1:500


JUNIO 2016

Nº PLANO: 0

FOLLA: 1 DE: 6



DEFENSA V-500

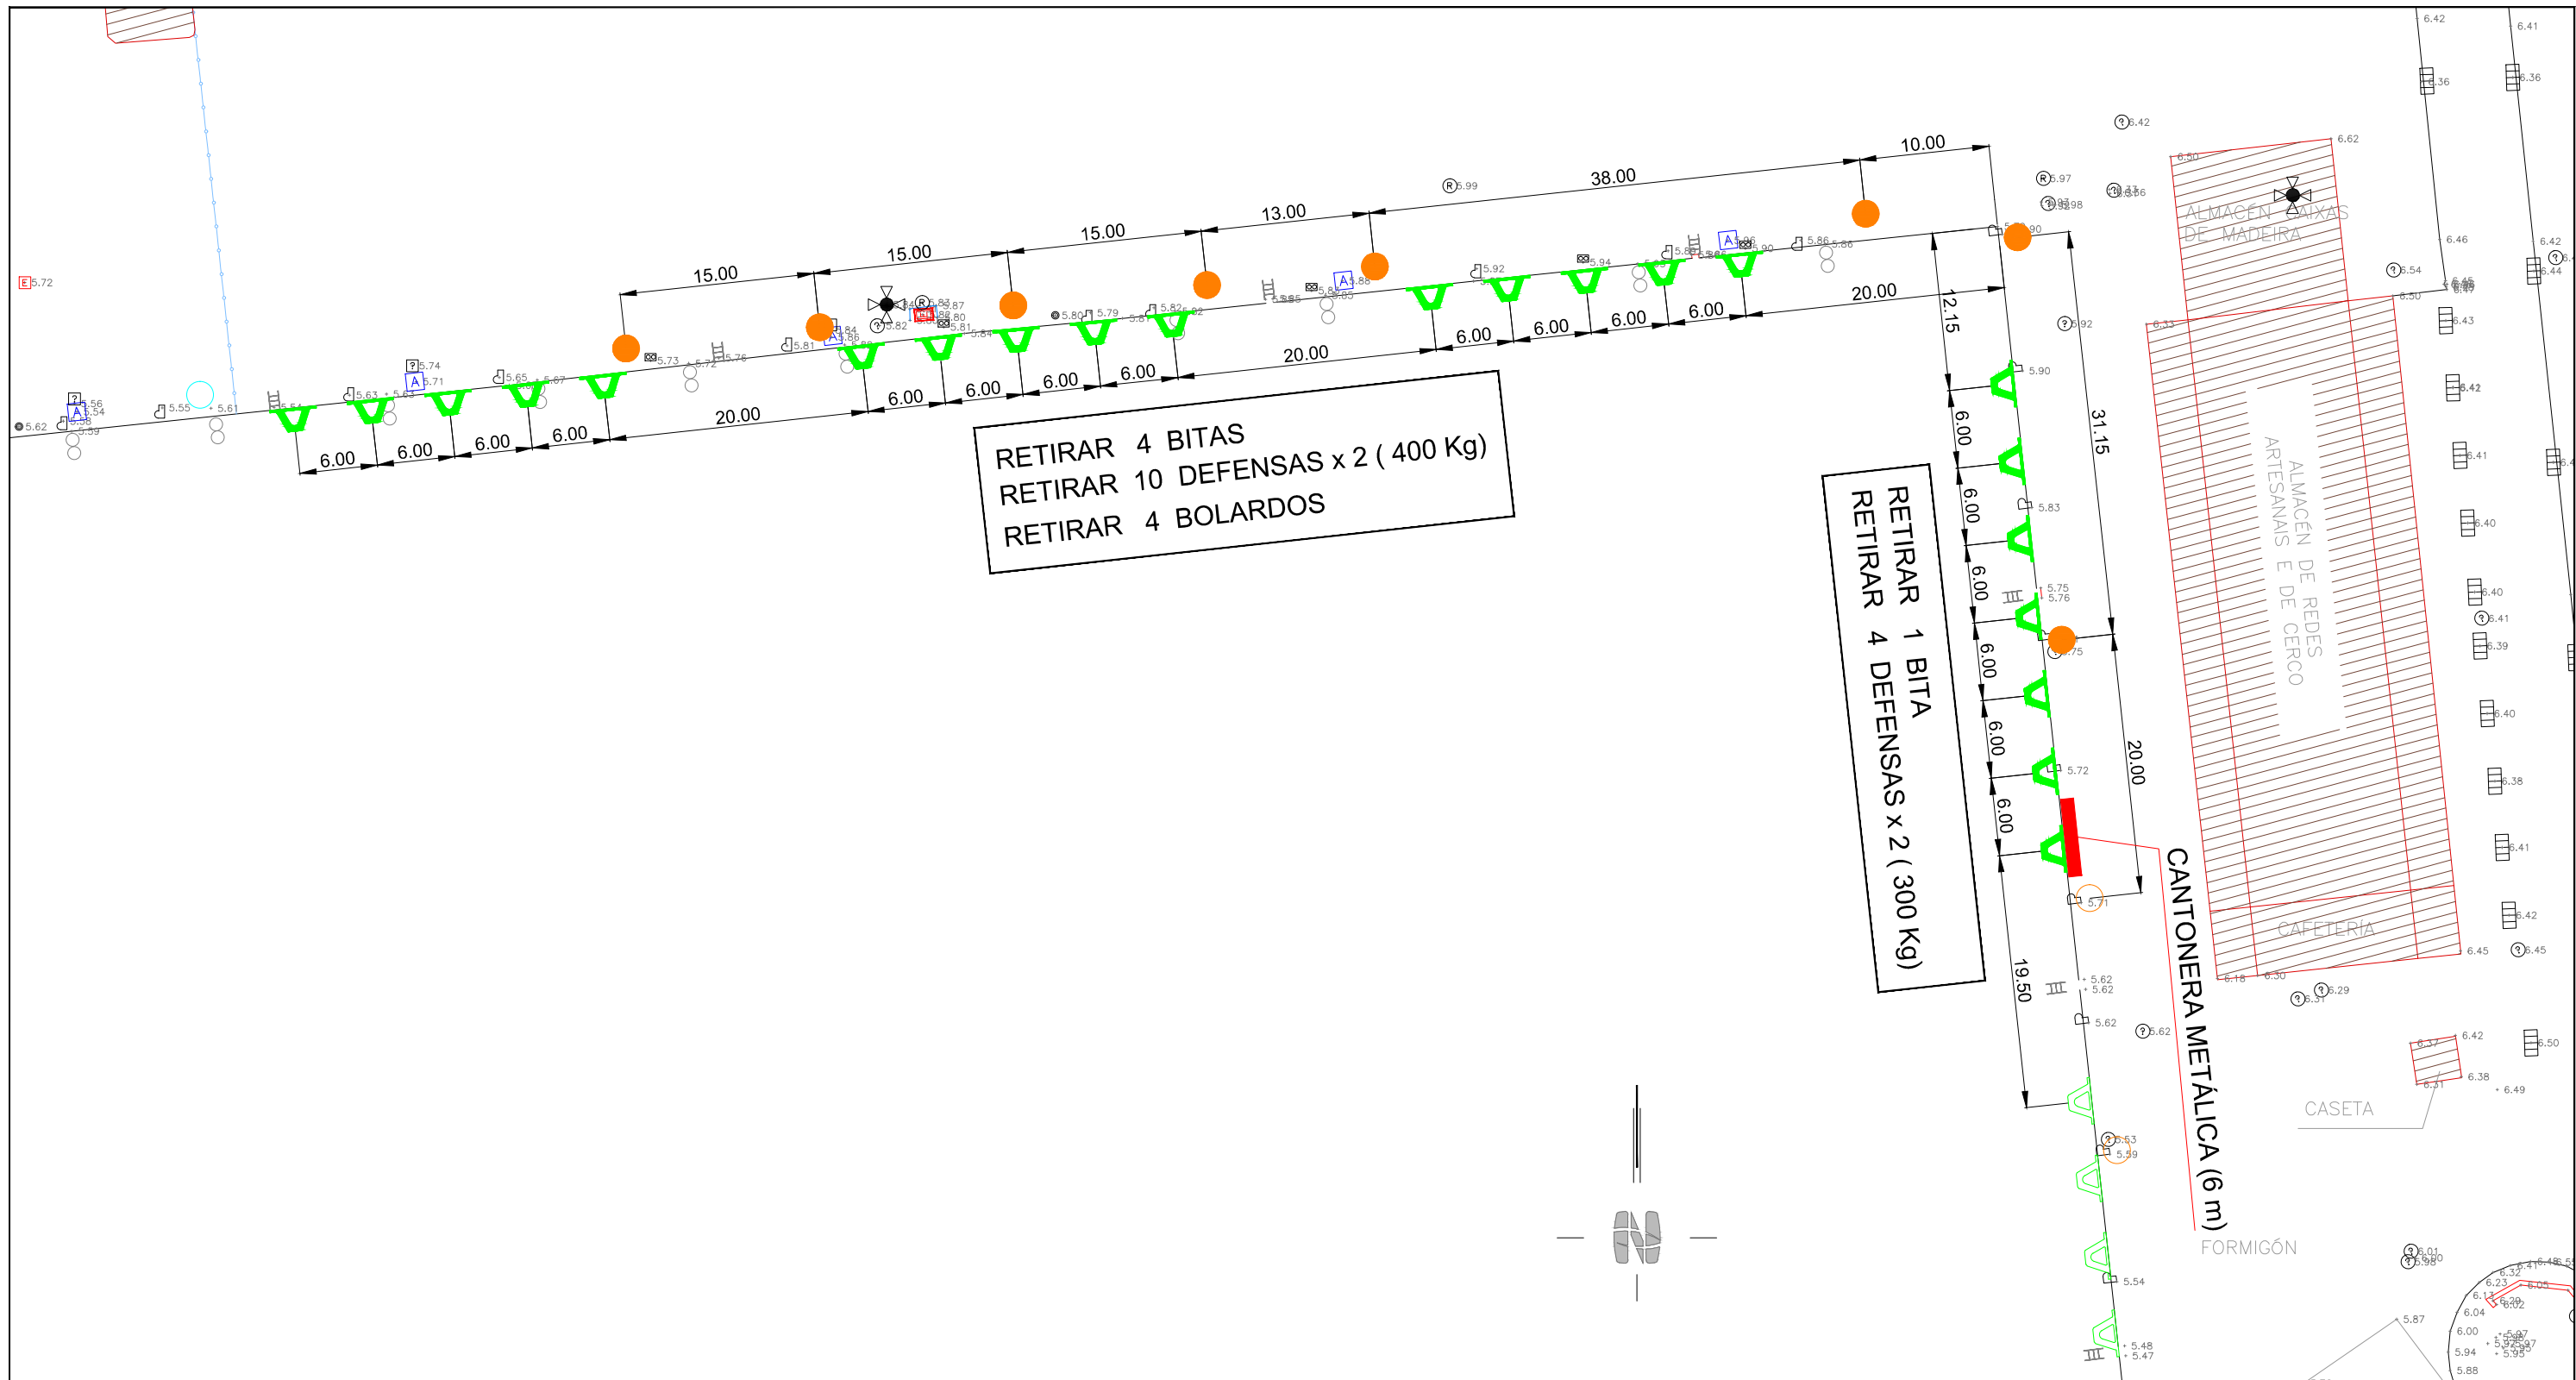

 DEFENSA V-300

 BOLARDO DE 50 T



XUNTA DE GALICIA
CONSELLERÍA DO MAR

AREA DE INFRAESTRUTURAS,
MEDIOAMBIENTE E SEGURIDADE

OFICINA TÉCNICA
Avda. Porto da Coruña, Nº 5, 1º - 15006 A CORUÑA
Tlfno: 981 182626 - <http://www.portosdeg Galicia.com>



O XEFE DA OFICINA TÉCNICA:


ANTONIO MARTÍN JIMÉNEZ

O ENXEÑEIRO XEFE DO AREA :


PEDRO URQUIJO GÓMEZ

PROXECTO DE:

**MEJORA DE MEDIOS DE AMARRE Y DEFENSAS
EN EL PUERTO DE VIVEIRO - CELEIRO (2ª FASE)**

TITULO DO PLANO:

**2 - CELEIRO-MUELLE COMERCIAL
PLANTA DE ACTUACIÓN**

CLAVE:

ESCALAS:

1:500


DATA:

JUNIO 2016

Nº PLANO:

3

FOLLA: 2 DE: 6

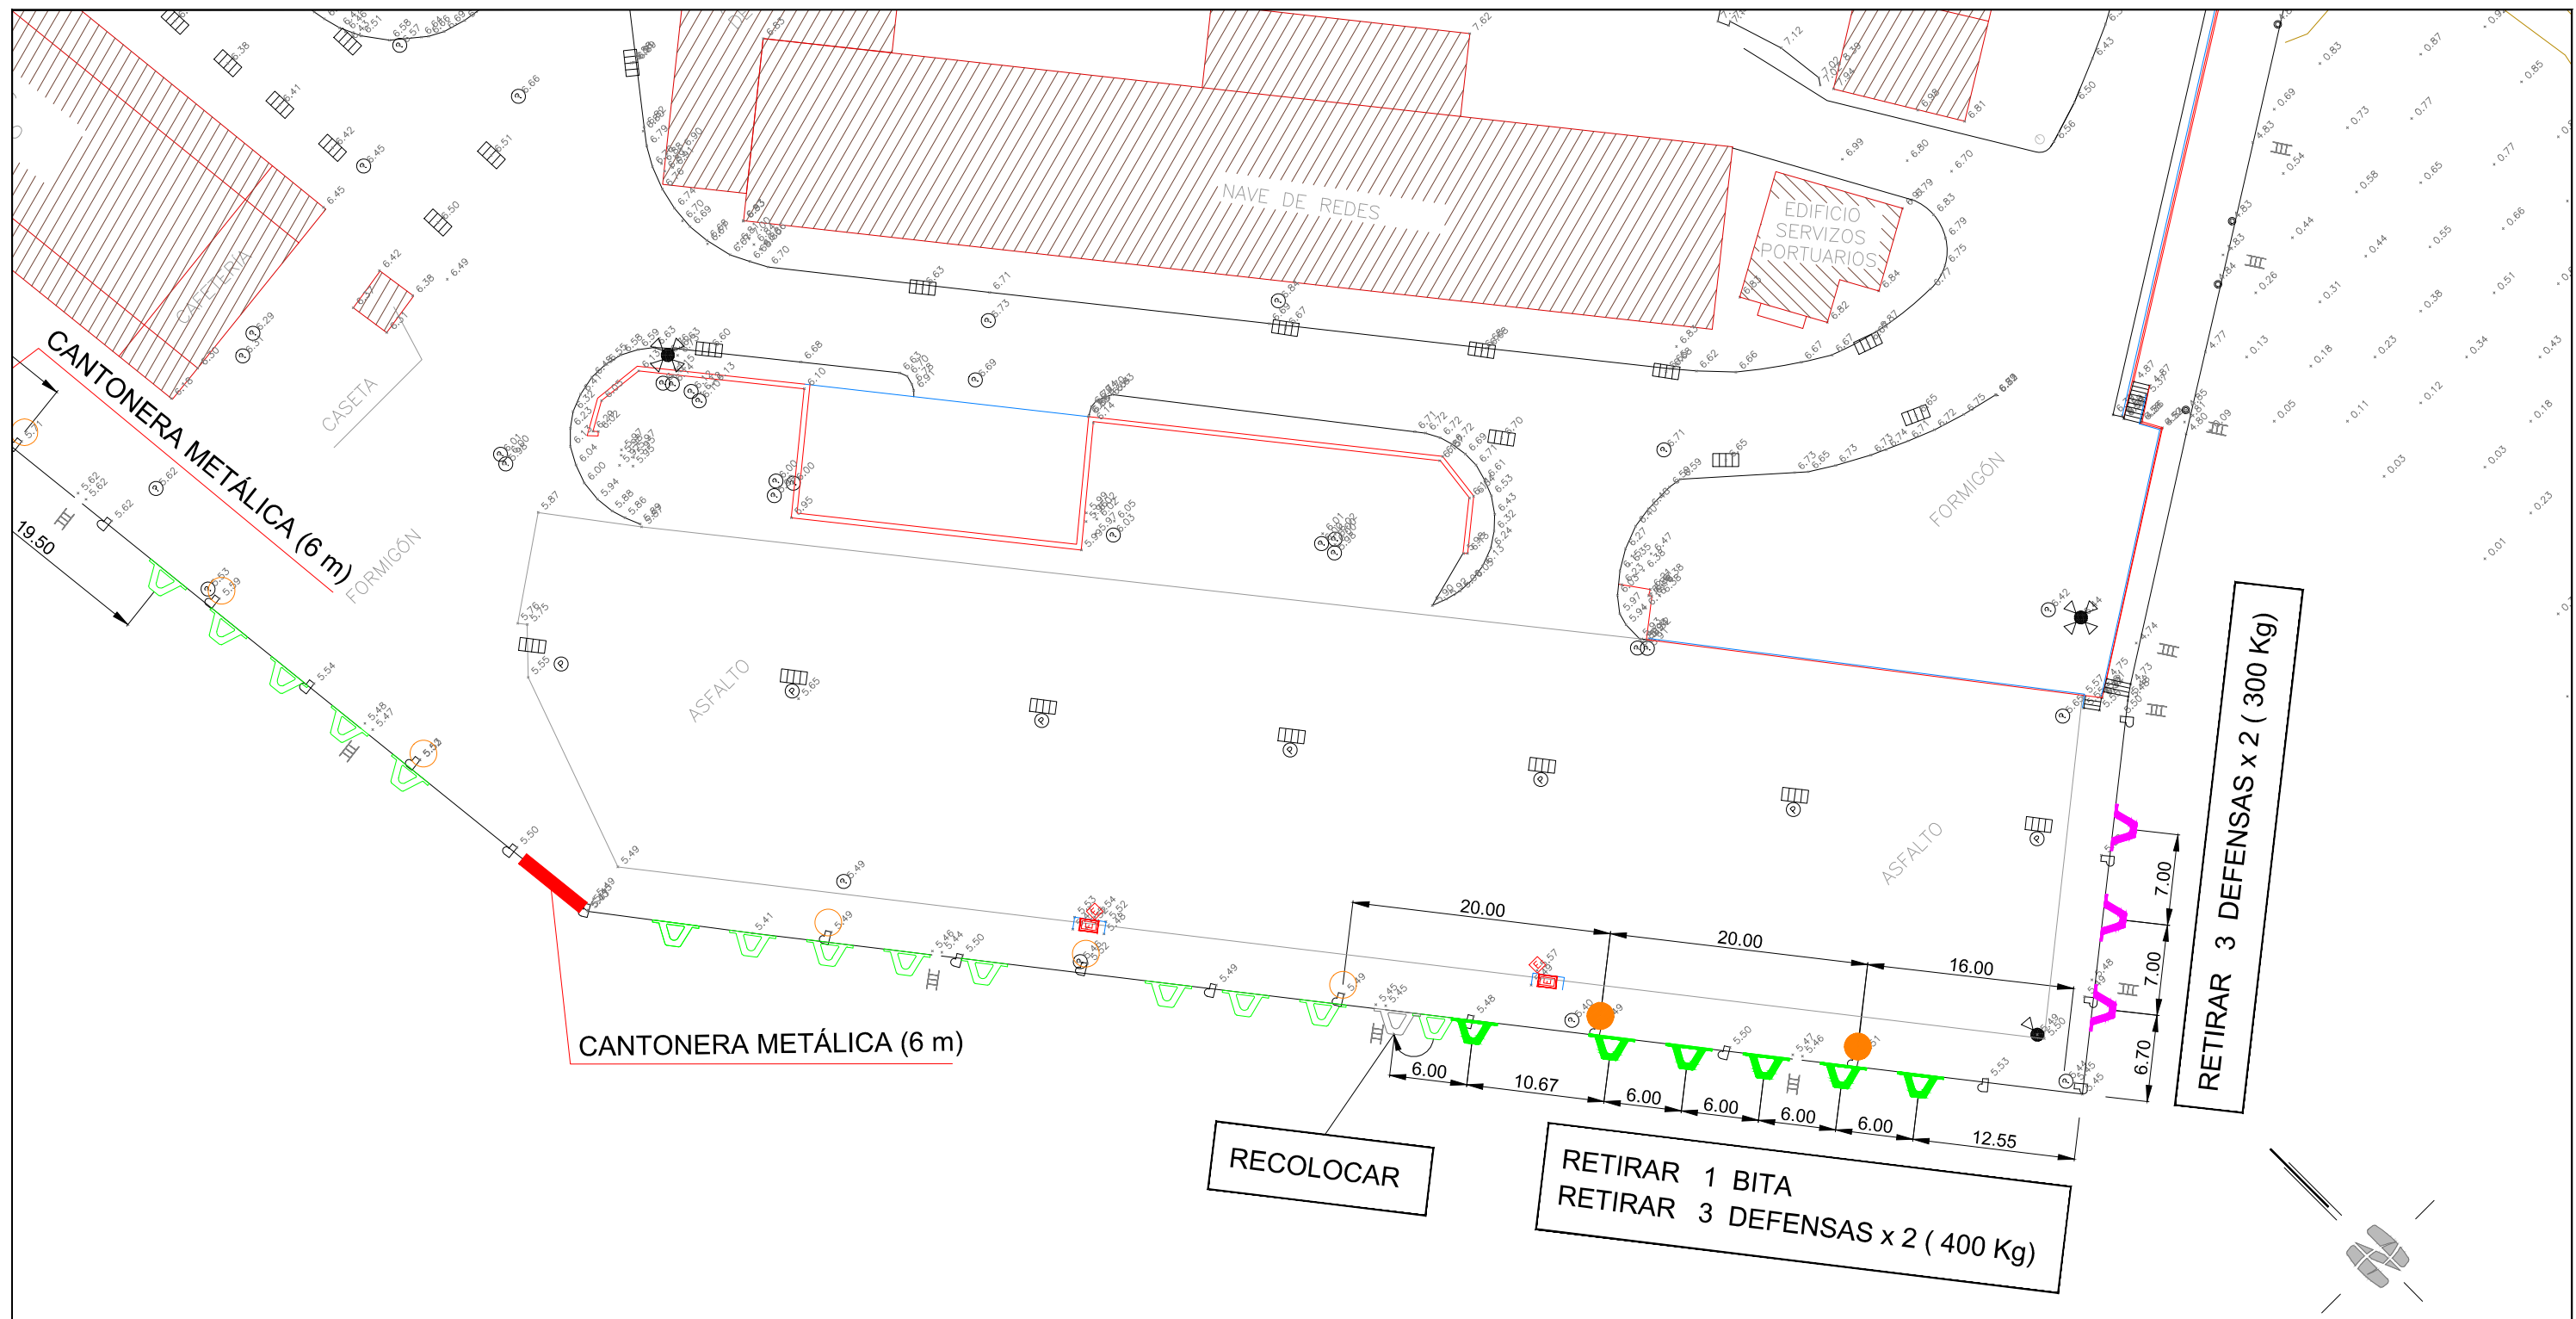

	DEFENSA V-300
	DEFENSA VA-300
	BOLARDO DE 50 T

XUNTA DE GALICIA CONSELLERÍA DO MAR		AREA DE INFRAESTRUTURAS, MEDIOAMBIENTE E SEGURIDADE OFICINA TÉCNICA Avda. Porto da Coruña, Nº 5, 1º - 15006 A CORUÑA Tfno: 981 182626 - http://www.portosdeg Galicia.com		
O XEFE DA OFICINA TÉCNICA: ANTONIO MARTÍN JIMÉNEZ		PROXECTO DE: MEJORA DE MEDIOS DE AMARRE Y DEFENSAS EN EL PUERTO DE VIVEIRO - CELEIRO (2ª FASE)		
O ENXEÑEIRO XEFE DO AREA : PEDRO URQUIJO GÓMEZ		TITULO DO PLANO: 3 - CELEIRO-MUELLE PESQUERO PLANTA DE ACTUACIÓN		
CLAVE:	ESCALAS: 1:500	DATA: JUNIO 2016	Nº PLANO: 3 FOLLA: 3 DE: 6	



PINTAR CANTONERA METÁLICA

RETIRAR BITA

RETIRAR BITA

RETIRAR BITA

RETIRAR BITA



BOLARDO DE 50 T



XUNTA DE GALICIA
CONSELLERÍA DO MAR



O XEFE DA OFICINA TÉCNICA:

ANTONIO MARTÍN JIMÉNEZ

O ENXENHEIRO CHEFE DO AREA :

PROYECTO DE:

TITULO DO PLANO:

MEJORA DE MEDIOS DE AMARRE Y DEFENSAS EN EL PUERTO DE VIVEIRO - CELEIRO (2ª FASE)

CLAVE:

ESCALAS:

DATA:

AS:

Nº PLANO: 0

PEDRO URRUTIO GÓMEZ

FOLLA: 4 DE: 6

DEFENSA V-300

DEFENSA VA-300

BOLARDO DE 50 T

RETIRAR 5 DEFENSAS x 3 (150 kg

PINTAR CANTONERA METÁLICA

REPARAR GRIETA

RETIRAR 5 DEFENSAS x 3 (150 Kg)

RETIRAR 3 DEFENSAS x 3 (150 kg

RETIRAR BITA



XUNTA DE GALICIA
CONSELLERÍA DO MAR

ÁREA DE INFRAESTRUTURAS,
MEDIOAMBIENTE E SEGURIDAD

OFICINA TÉCNICA
Avda. Porto da Coruña. Nº 5, 1º - 15006 A CORUÑA
Tlfno: 981 182626 - <http://www.portosdegalicia.com>



O XEFE DA OFICINA TÉCNICA.

ANTONIO MARTÍN JIMÉN

O ENXENHEIRO XEFE DO AREA

PROYECTO DE:

MEJORA DE MEDIOS DE AMARRE Y DEFENSAS EN EL PUERTO DE VIVEIRO - CELEIRO (2ª FASE)

TÍTULO DO PLANO: 5 - CEFILIRO-MUEI LE PESQUERO I ON.JA

PLANTA DE ACTUACION

CLAVE: ESCALAS:

1:500 JUNIO 201

PEDRO URQUIJO GÓMEZ


ESCALA.

→

Nº PLANO: 3

FOLLA: 5 DE: 6

RETIRAR 7 DEFENSAS x 4 (120 Kg)
RETIRAR 7 DEFENSAS x 3 (120 Kg)

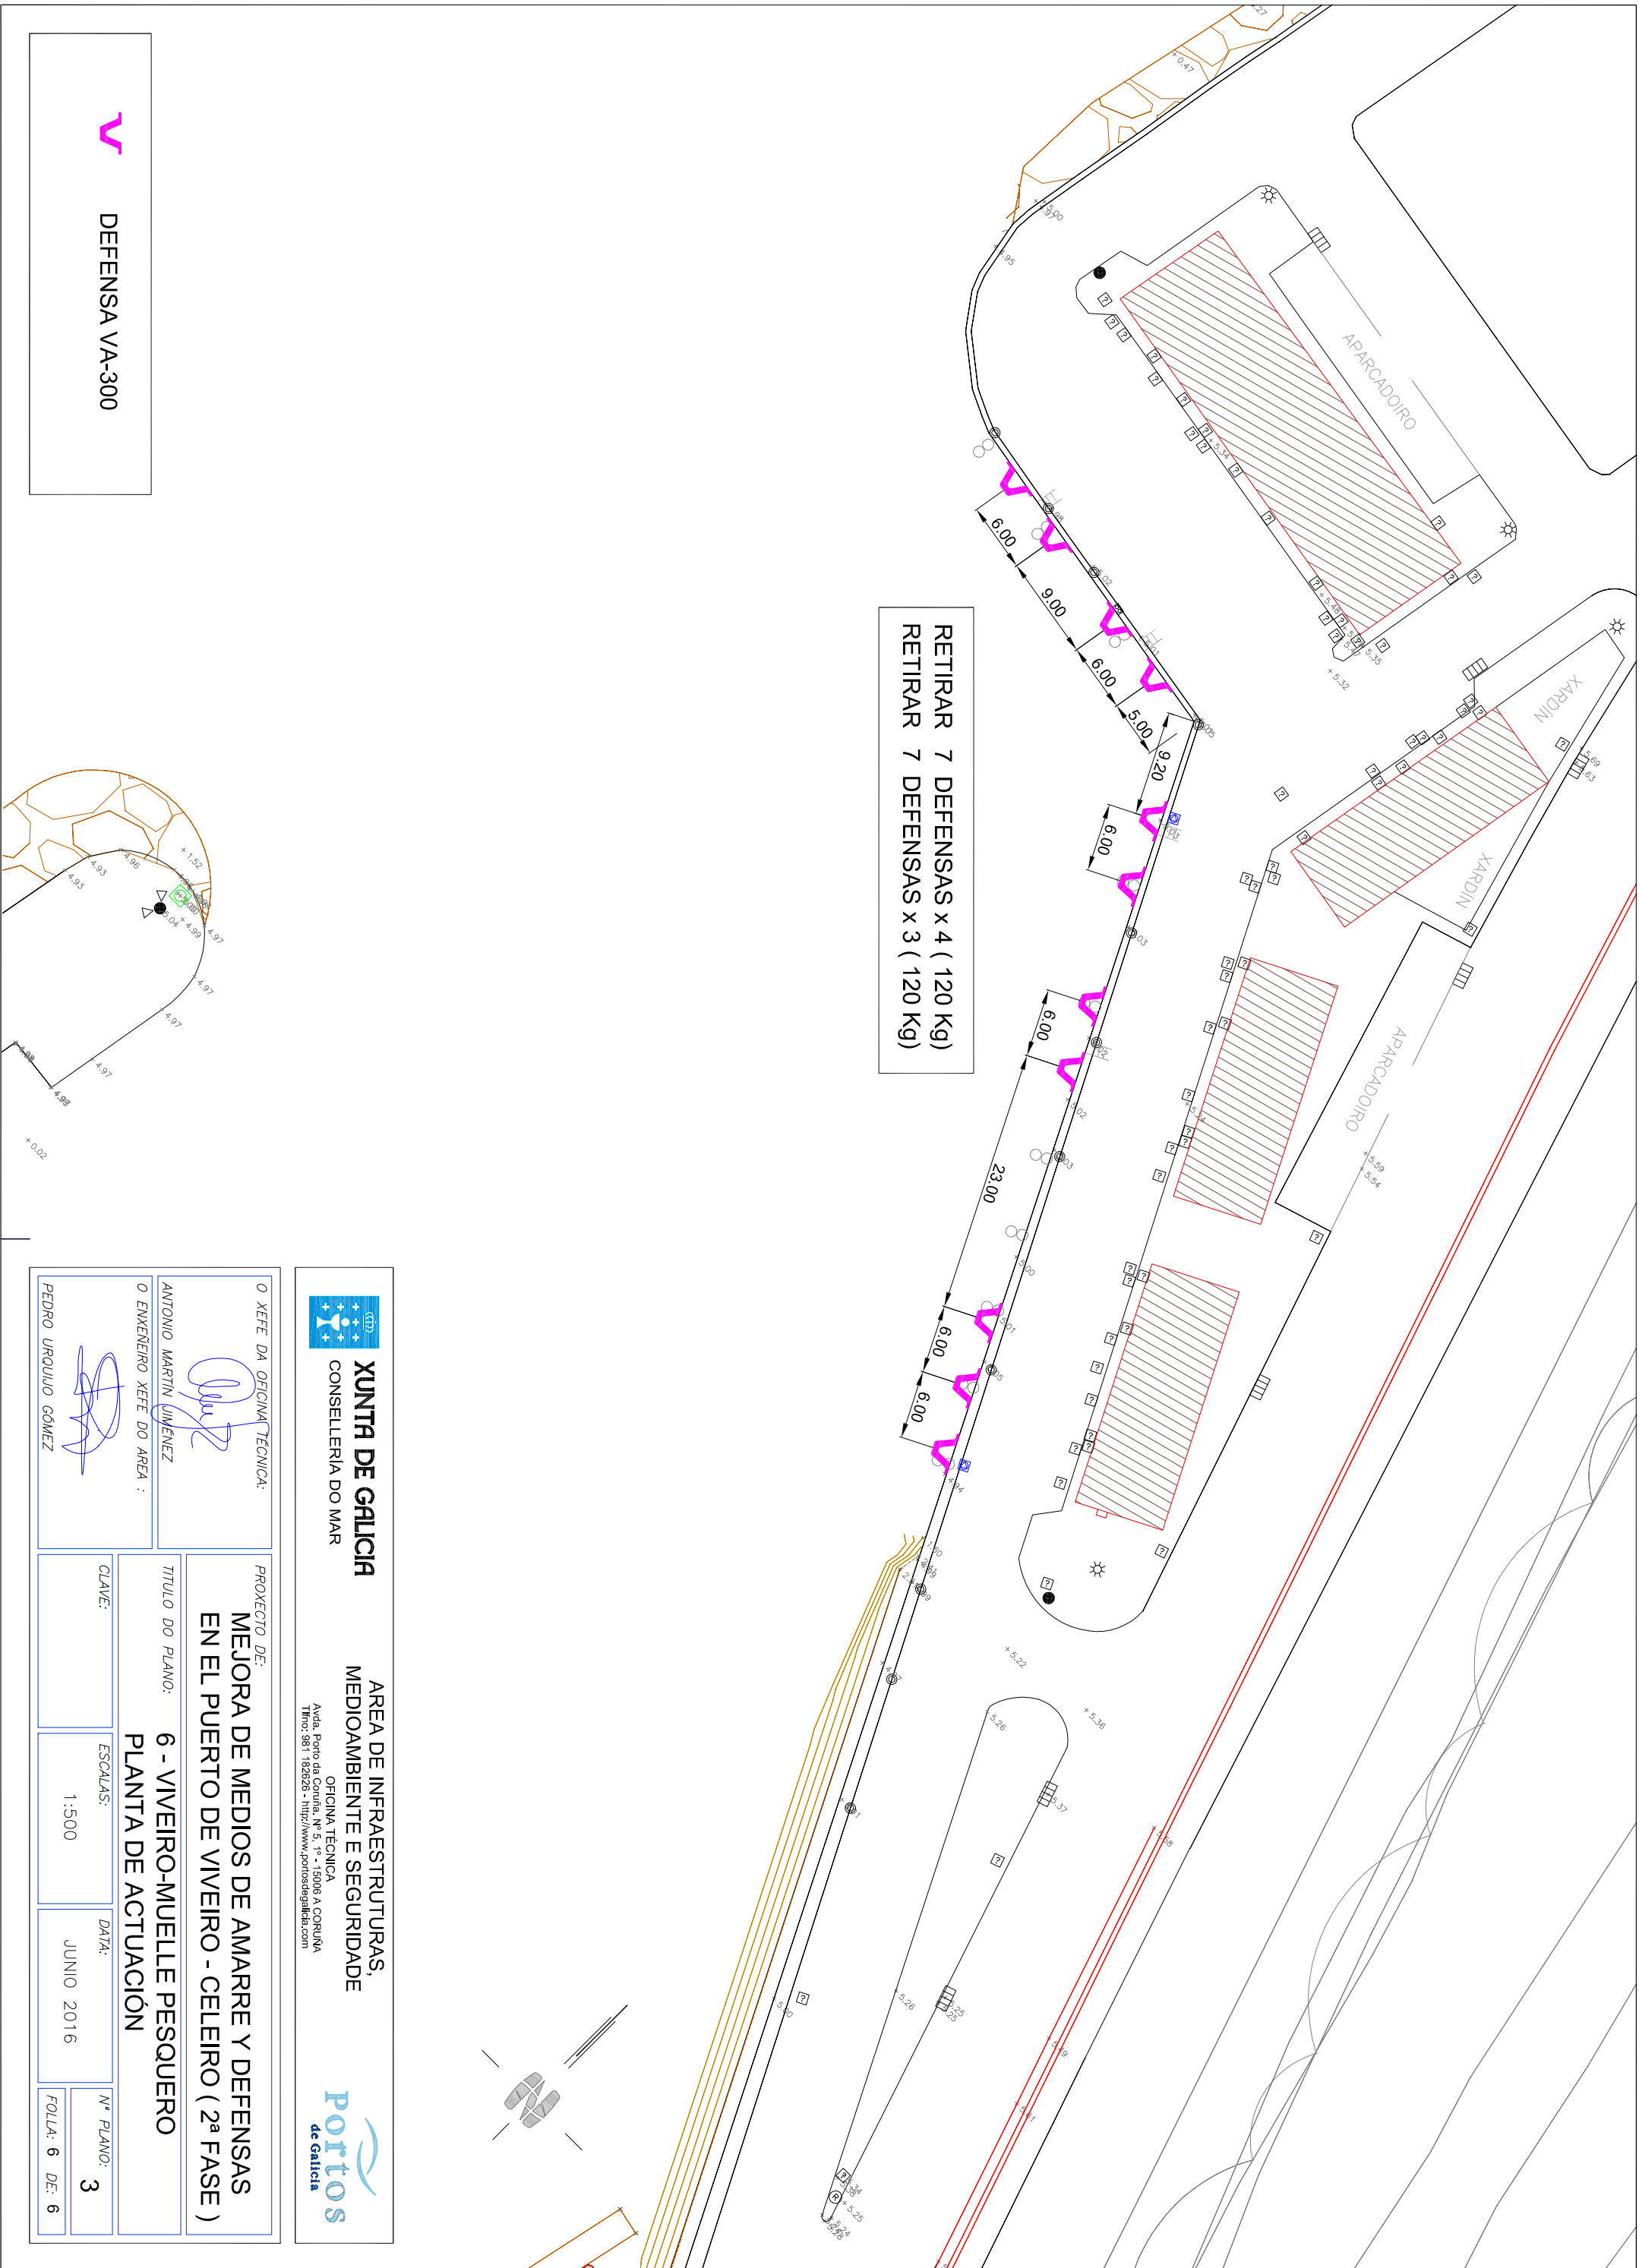

O XEFE DA OFICINA TÉCNICA:		PROXECTO DE:	
		MEJORA DE MEDIOS DE AMARRE Y DEFENSAS	
ANTONIO MARTÍN JIMÉNEZ		EN EL PUERTO DE VIVEIRO - CELEIRO (2ª FASE)	
O ENXENHEIRO XEFE DO AREA :		TITULO DO PLANO:	
		6 - VIVEIRO-MUELLE PESQUERO	
PEDRO URQUIJO GÓMEZ		PLANTA DE ACTUACIÓN	
CLAVE:		ESCALAS:	DATA:
		1:500	JUNIO 2016
		Nº PLANO:	FOLLA:
		3	6 DE: 6

**XUNTA DE GALICIA**
CONSELLERÍA DO MAR

AREA DE INFRAESTRUTURAS,
MEDIOAMBIENTE E SEGURIDADE
OFICINA TÉCNICA
Avda. Porto da Coruña, Nº 5, 1ª - 15006 A CORUÑA
Tfno: 981 182628 - <http://www.portosdegalicia.com>


**portos**
de Galicia



DEFENSA VA-300


DEFENSA DE CAUCHO V-500

ESCALA 1:25 (medidas en mm)

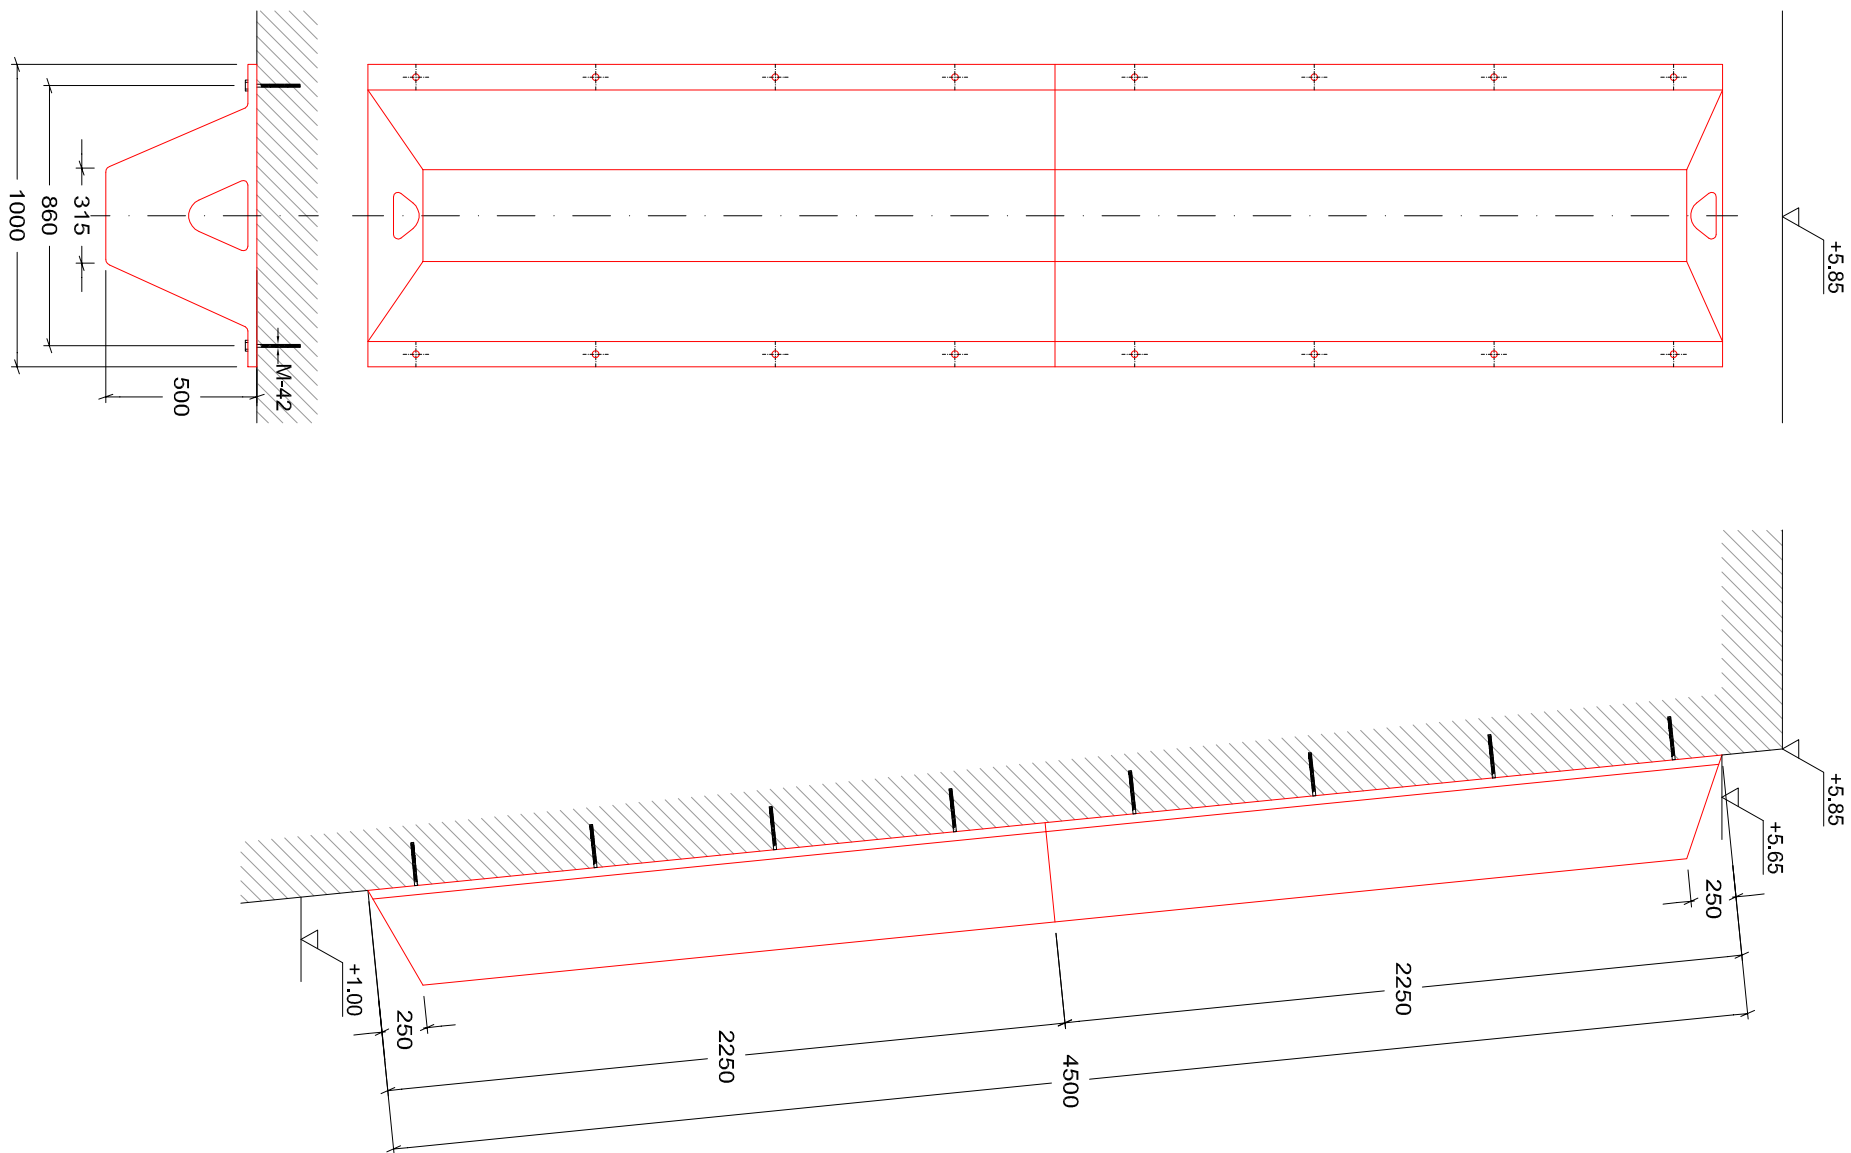


DEFENSA DE CAUCHO V-300

ESCALA 1:25 (medidas en mm)

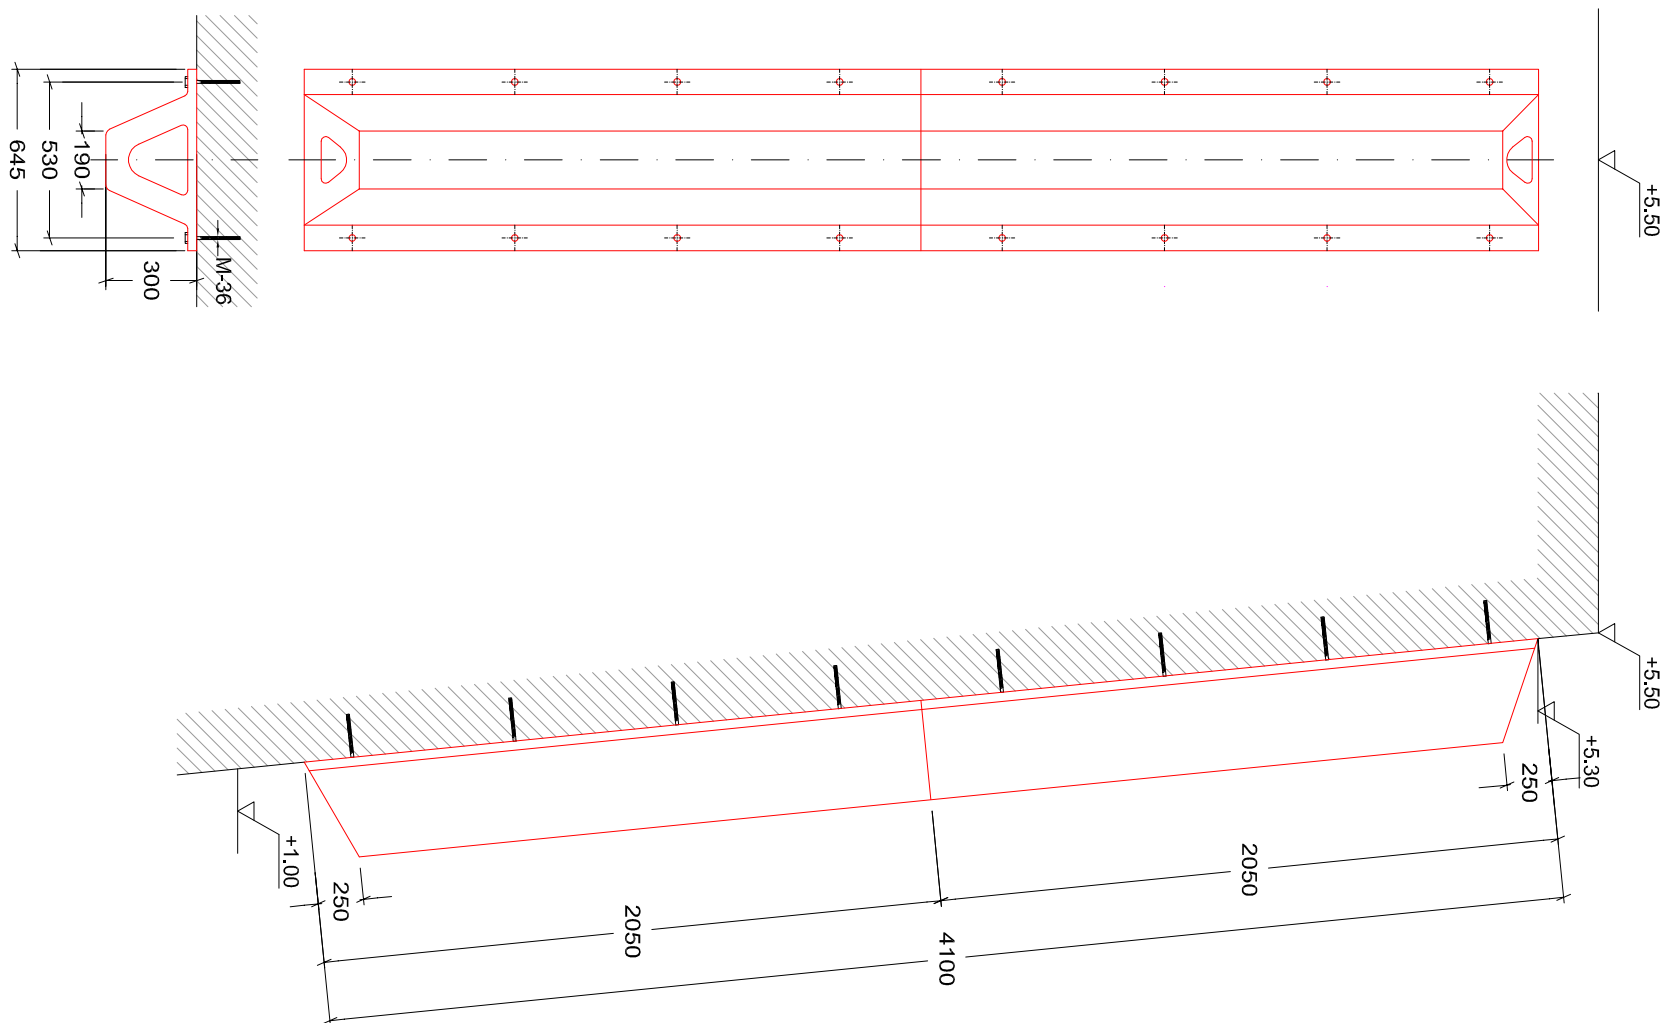


DEFENSA DE CAUCHO VA-300

ESCALA 1:25 (medidas en mm)

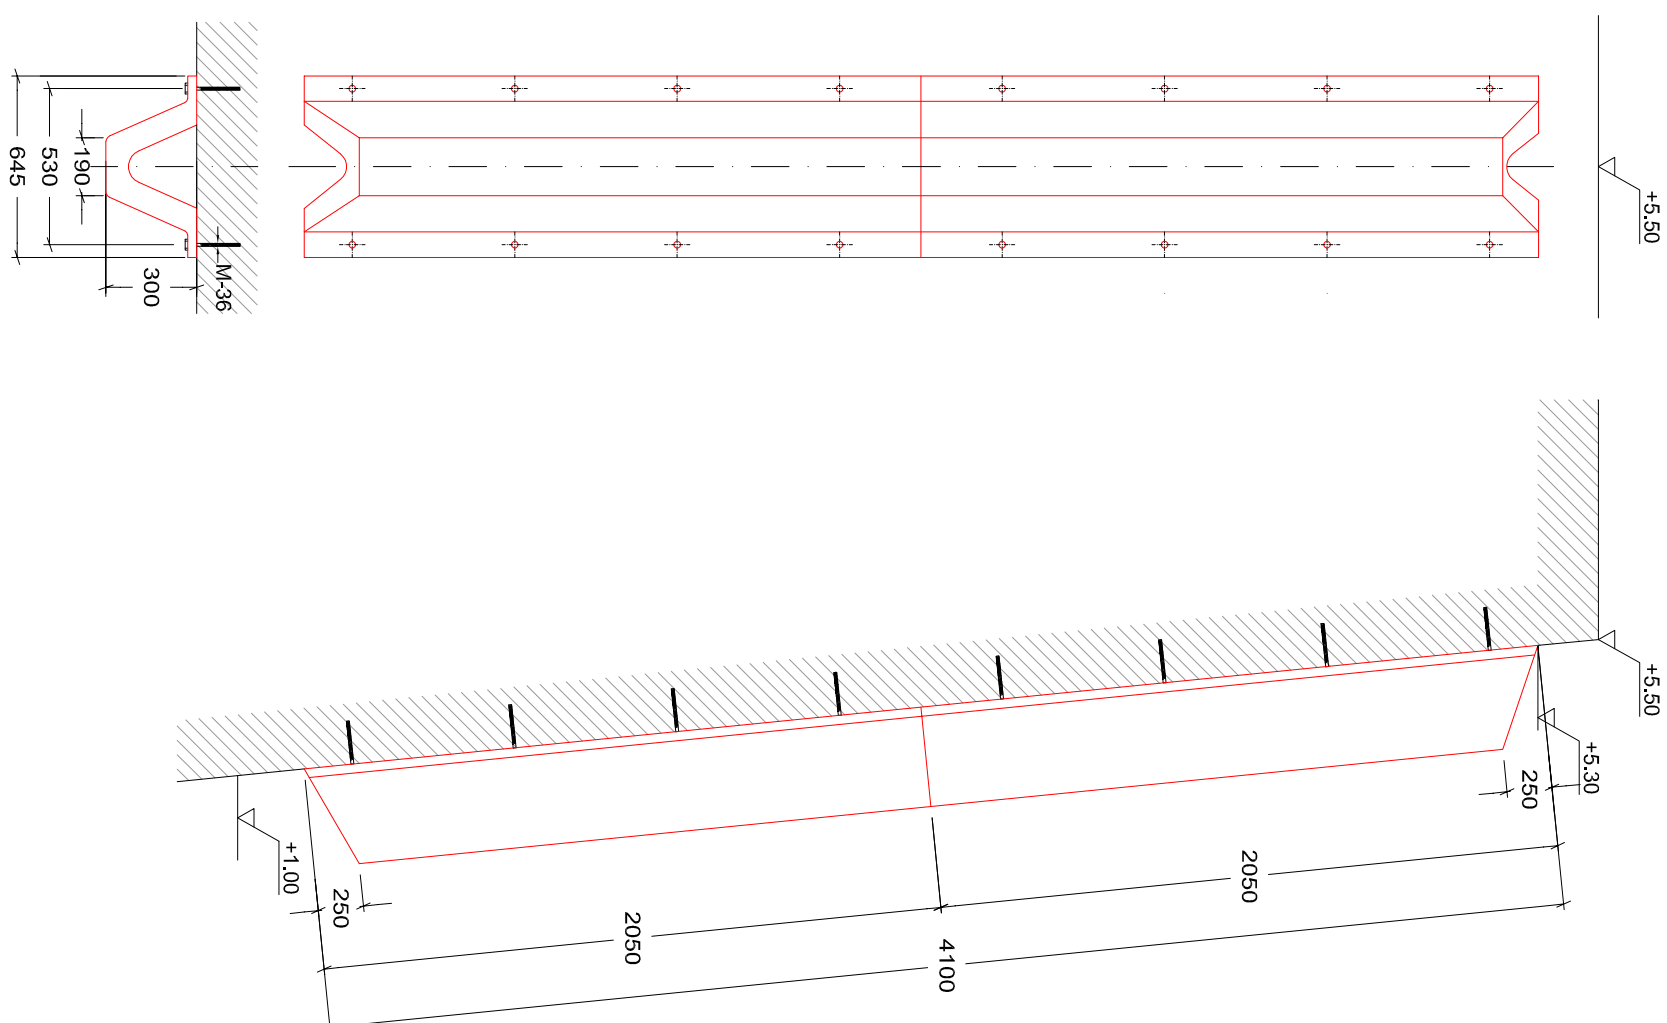

BOLARDO DE ACERO MOLDEADO DE 50 t

ESCALA 1:10 (medidas en mm)

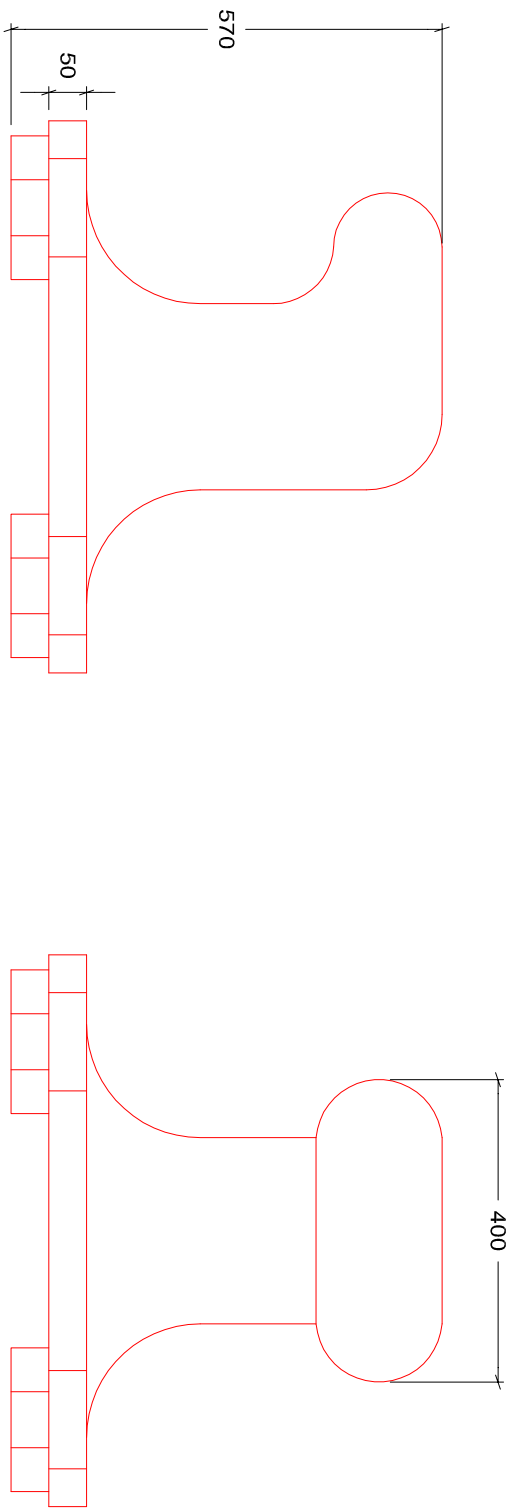

DETALLE CANTONERA METÁLICA

ESCALA 1:10

