


SITUACION E.: 1/4.000

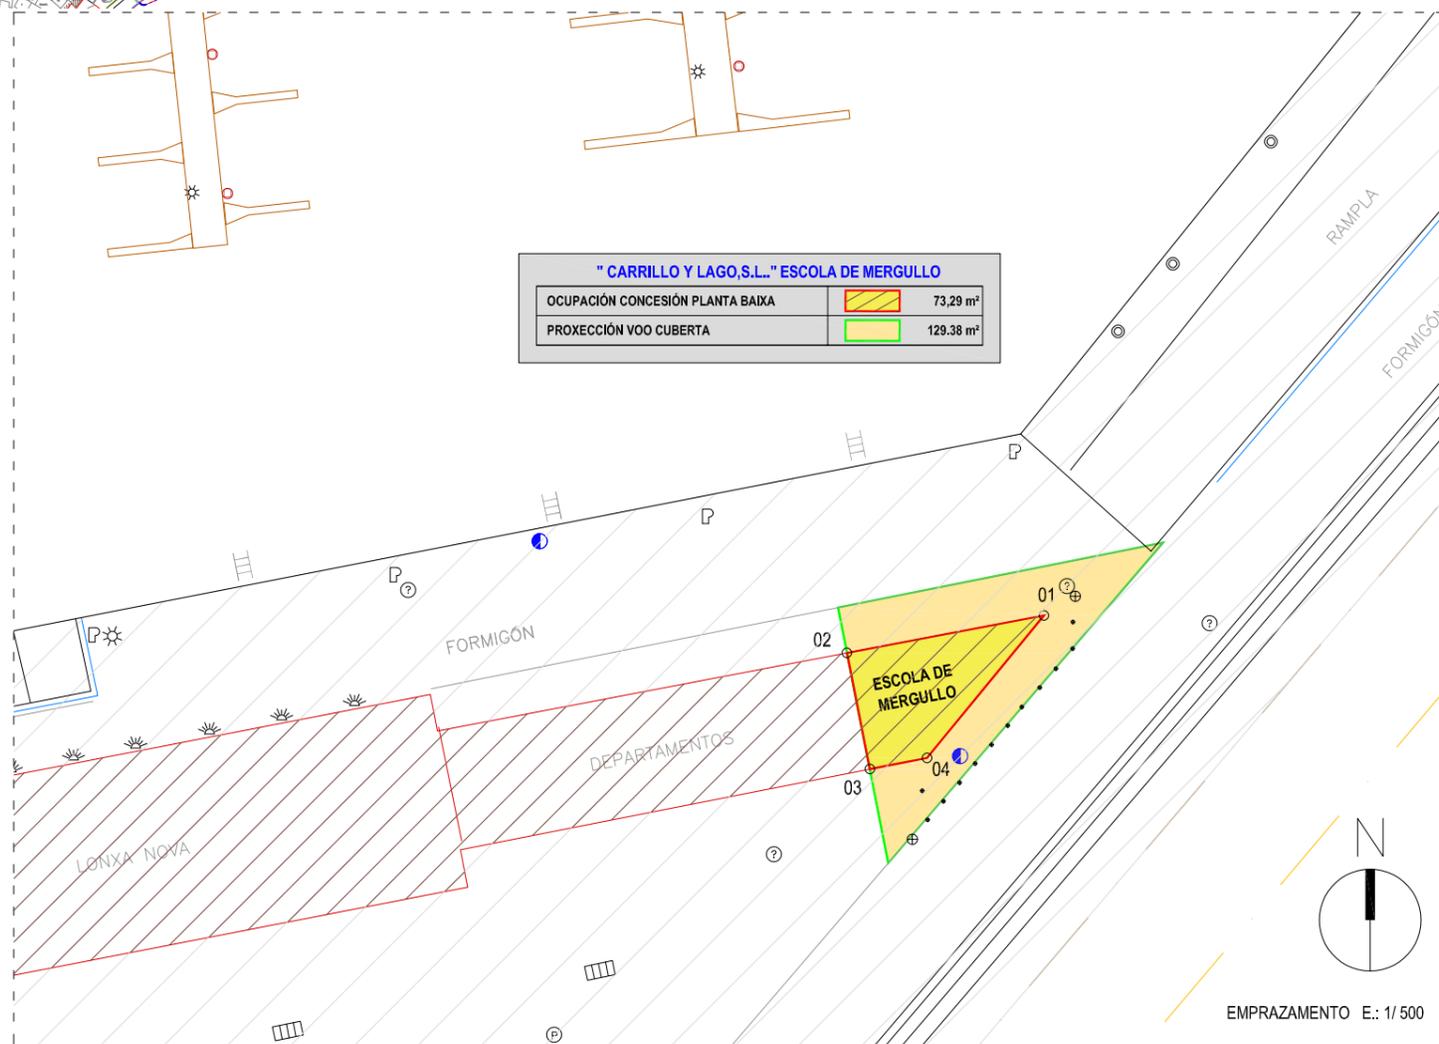

"CARRILLO Y LAGO,S.L." ESCOLA DE MERGULLO		
OCUPACIÓN CONCESIÓN PLANTA BAIXA		73,29 m ²
PROXECCIÓN VOO CUBERTA		129,38 m ²

COORDENADAS DA CONCESIÓN
 Sistema de Referencia Xeodésico: UTM-ETRS89 hu
 29. Elipsoide GRS80. Altitude referida ao cero hidrográfico do porto

PUNTO	Posición X	Posición Y
01	478747.951	4750480.244
02	478734.015	4750477.588
03	478735.630	4750469.377
04	478739.685	4750470.174

ANÁLISE DE OCUPACIÓN DE SUPERFICIES DO TÍTULO ADMINISTRATIVO (m²) E INSTALACIÓNS




INSTALACIÓNS	Dispón de instalación	Conecta con rede Portos de Galicia	Número de contador	Lonxitude (m)	Ancho da gabia (m)	Superficie ocupada instalac. (m ²)	Símbolo da instalac. e contador	DESCRIPCIÓN ZONA
Electricidade	SI	NON	-	0,00	0,00	0,00		CONCESIÓN PLANTA BAIXA
Auga	SI	NON	-	0,00	0,00	0,00		
Gas	NON	NON	-	0,00	0,00	0,00		
Saneamento	SI	NON	-	0,00	0,00	0,00		
Pluviais	SI	NON	-	0,00	0,00	0,00		
Comunicacións	SI	NON	-	0,00	0,00	0,00		
Outrais (indicar)	NON	NON	-	0,00	0,00	0,00		
						0,00 TOTAL	0,00	

TIPO SUPERFICIE	SUBTIPO SUPERFICIE	ZONA DE VALORACIÓN	IEH
TERRA	Existente PLANTA BAIXA	73,29	73,29
	Novo recheo	0,00	0,00
	Soterrada	0,00	0,00
	Rampa	0,00	0,00
	Foso	0,00	0,00
AÉREA	Voo	129,38	129,38
AUGA	Lámina de auga	0,00	0,00
TOTAL ÁMBITO CONCESIÓN		202,67	202,67

ZONA DE SERVIZO DO PORTO LIÑA DE DESLINDE DPTM

ZONA CENTRO
 Avda. Porto da Coruña, 5 - 1º. 15006 A CORUÑA
 Tfno: 981 182 626 - Fax: 981 182 625
<http://www.portosdegalicia.com>


PORTO: <p style="text-align: center;">FISTERRA FISTERRA - A CORUÑA</p>	TIPO DE TÍTULO: CONCESIÓN TITULAR: CARRILLO Y LAGO,S.L NOME DO TÍTULO: INICIO DE TRÁMITE DE CONCESIÓN ADMINISTRATIVA DE OCUPACIÓN DE INSTALACIÓNS NO DOMINIO PÚBLICO PORTUARIO PARA ESCOLA DE MERGULLO E SERVIZO DE INMERSIÓNS TÉCNICAS MARIÑAS NO PORTO DE FISTERRA. NOME DO PLANO: INICIO DE TRÁMITE : IMPLANTACIÓN
CLAVE TÍTULO ADMINISTRATIVO: 12-32-21-C	CLAVE PORTO: 12-32 ESCALAS: 1/4.000 DATA: 17 / 10 / 2022 Nº PLANO: 1 de 1 1/500 FOLLA: 01 DE: 02

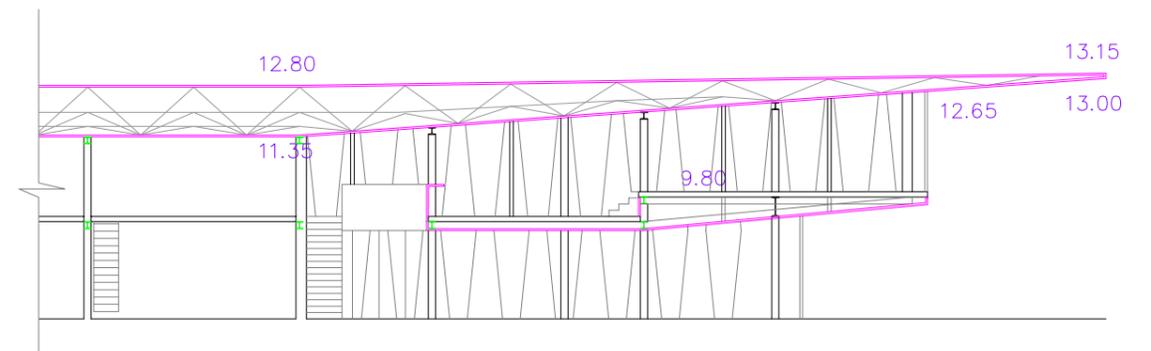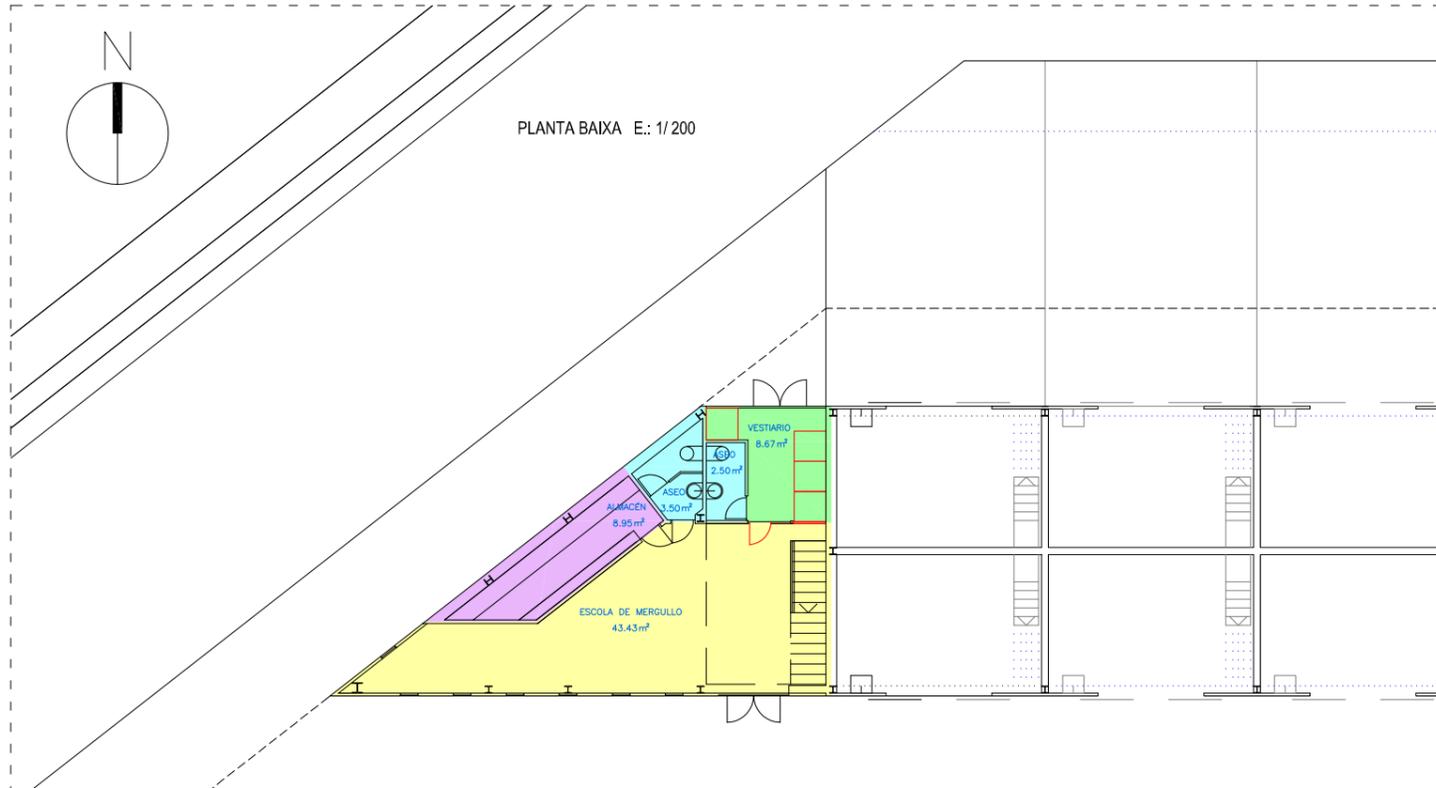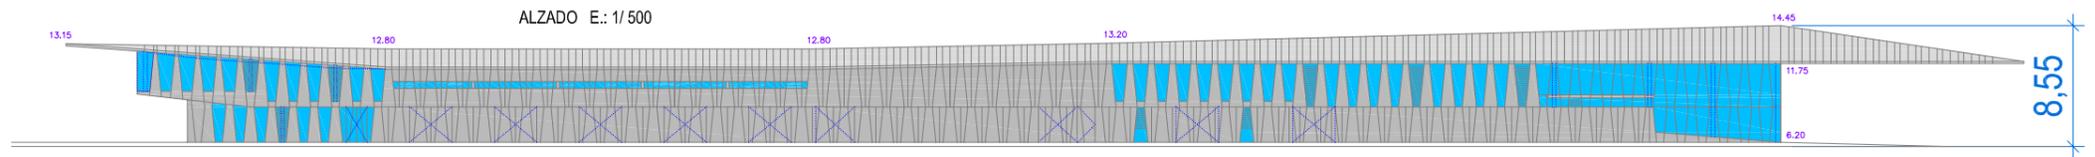

PLANTA BAIXA	SUP. ÚTIL (m²)	SUP. CONSTRUÍDA (m²)
ESCOLA DE MERGULLO	43,43	45,38
ALMACÉN	8,95	11,47
ASEO	3,50	4,65
ASEO	2,50	2,70
VESTIARIO	8,67	9,09
TOTAL	67,05	73,29

PLANTA ALTA	SUP. ÚTIL (m²)	SUP. CONSTRUÍDA (m²)
PLANTA ALTA	101,36	122,77
TOTAL	101,36	122,77

PLANTA ALTA E.: 1/200

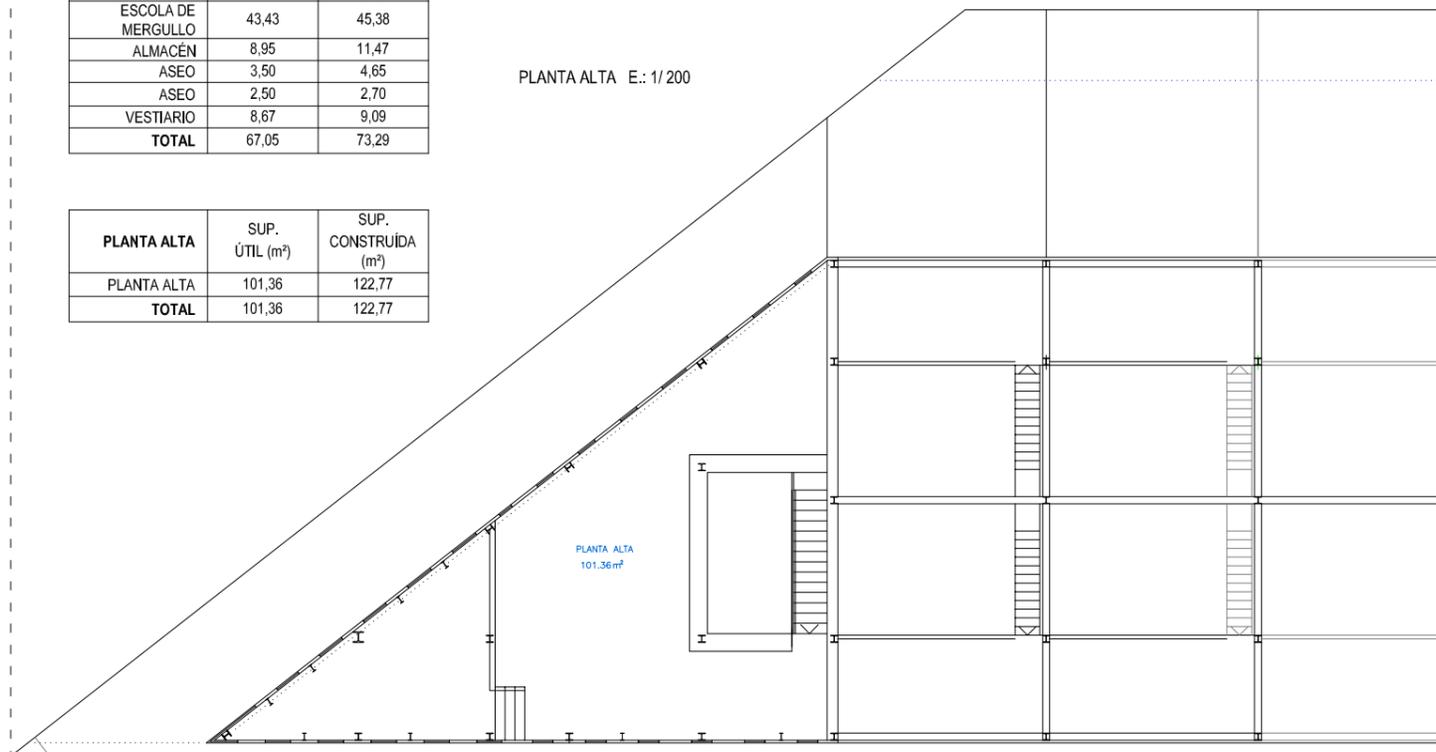

DATOS DO PROXECTO	
EDIFICIO TITULAR DE PORTOS DE GALICIA	SI
NOME DO PROXECTO	PROXECTO MODIFICADO DE URBANIZACIÓN E NOVA LONXA NO PORTO DE FISTERRA
AUTOR DO PROXECTO	JUAN CREUS ANDRADE COVADONGA CARRASCO LÓPEZ
TITULACIÓN	ARQUITECTOS
DATA DO PROXECTO	01/01/2006
ORZAMENTO LÍQUIDO CONTRATA CON IVE	4.134.875,98€

ANÁLISE DA/S EDIFICIACIÓN/S DO TÍTULO ADMINISTRATIVO							
SUPERFICIES CONSTRUÍDAS DO EDIFICIO SEGÚN USOS (m²)							
SUP. OCUPACIÓN (m²)	202,67	USO ESCOLA DE MERGULLO	USO ALMACÉN	USO ASEO	USO VESTIARIO	TOTAL	
ALTURA MÁXIMA (m)	8,55	SUP. PECHADA	SUP. PECHADA	SUP. PECHADA	SUP. PECHADA	SUP. PECHADA	SUP. POR PLANTA
PLANTA BAIXA		45,38	11,47	7,35	9,09	73,29	73,29
TOTAL		45,38	11,47	7,35	9,09	73,29	73,29
SUPERFICIES TOTAIS		45,38	11,47	7,35	9,09	73,29	



ZONA CENTRO
Avda. Porto da Coruña, 5 - 1º. 15006 A CORUÑA
Tlfno: 981 182 626 - Fax: 981 182 625
<http://www.portosdeg Galicia.com>



PORTO:	TIPO DE TÍTULO: CONCESIÓN TITULAR: CARRILLO Y LAGO,S,L		Nº PLANO: 1 de 1	
FISTERRA FISTERRA - A CORUÑA	NOME DO TÍTULO: INICIO DE TRÁMITE DE CONCESIÓN ADMINISTRATIVA DE OCUPACIÓN DE INSTALACIÓNS NO DOMINIO PÚBLICO PORTUARIO PARA ESCOLA DE MERGULLO E SERVIZO DE INMERSIÓNS TÉCNICAS MARIÑAS NO PORTO DE FISTERRA.			
CLAVE TÍTULO ADMINISTRATIVO:	NOME DO PLANO: INICIO DE TRÁMITE : IMPLANTACIÓN			
12-32-21-C	CLAVE PORTO:	ESCALAS:	DATA:	FOLLA: 02 DE: 02
	12-32	1/200 1/500	17 / 10 / 2022	