


SITUACION E.: 1/4.000

**COORDENADAS DA CONCESIÓN**  
Sistema de Referencia Xeodésico: UTM-ETRS89 hu 29. Elipsoide GRS80. Altitude referida ao cero hidrográfico do porto

PUNTO	Posición X	Posición Y
01	499618.817	4785486.491
02	499620.975	4785489.397
03	499618.838	4785490.984
04	499618.749	4785490.864
05	499618.157	4785491.304
06	499616.177	4785488.639
07	499616.759	4785488.206
08	499616.670	4785488.085
09	499625.938	4785491.913
10	499617.349	4785490.790

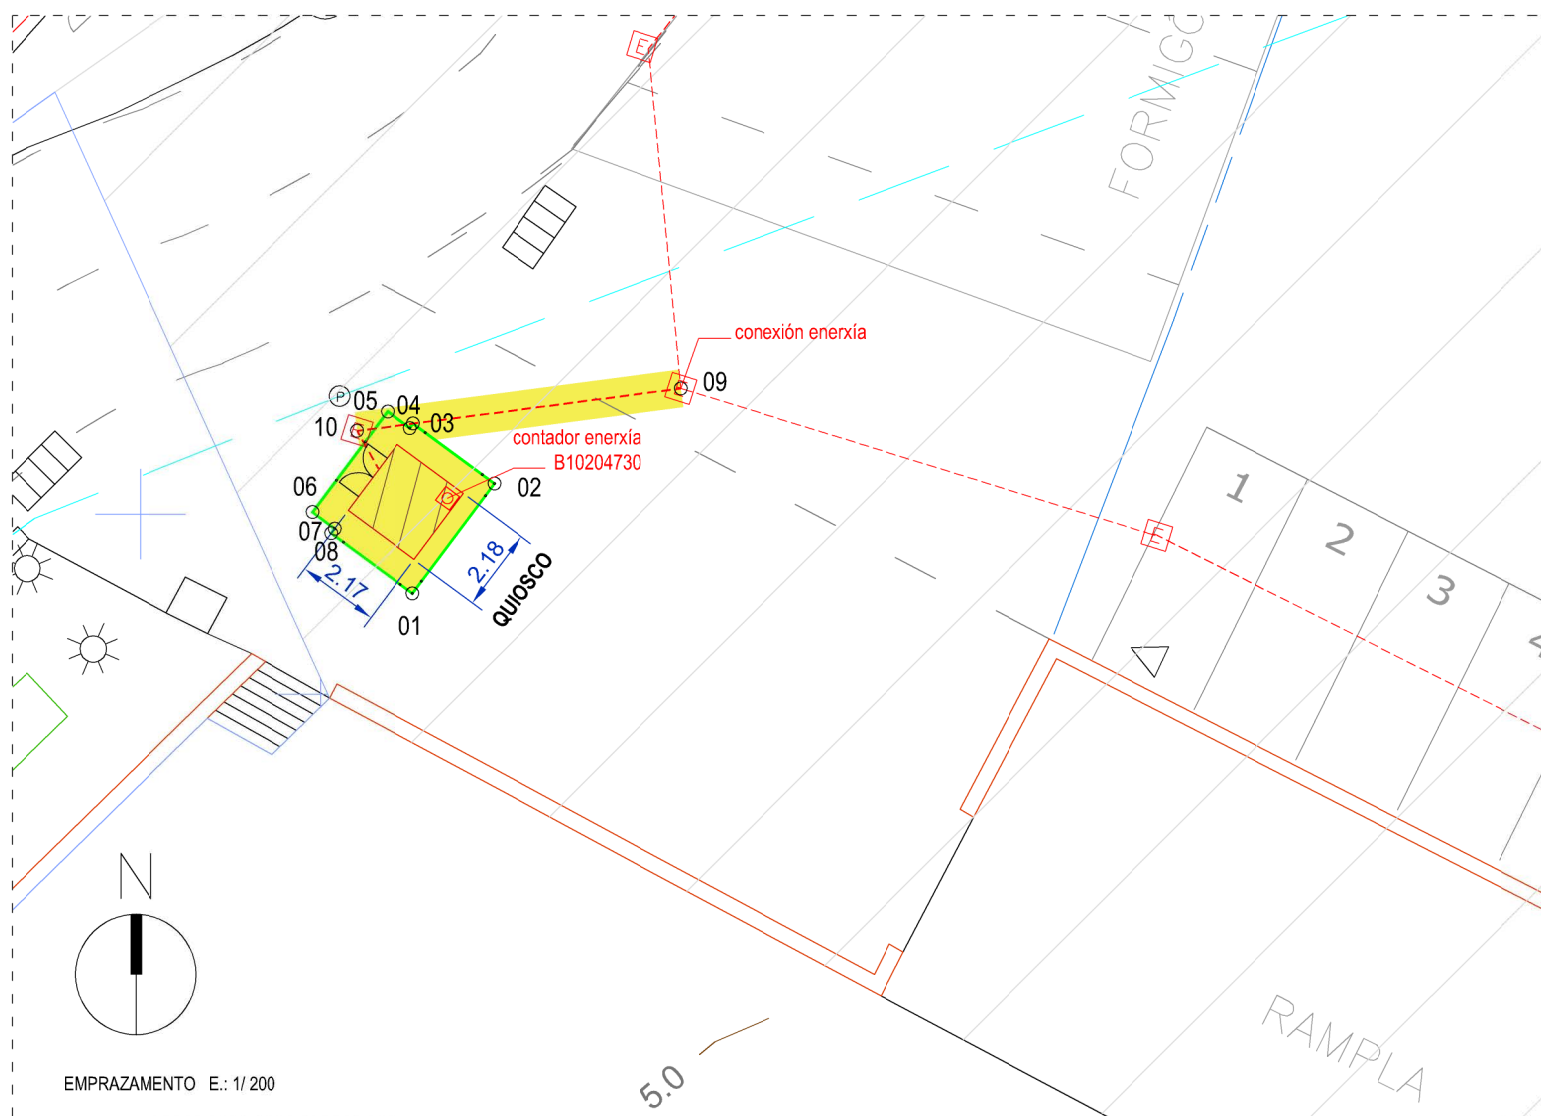

EMPRAZAMENTO E.: 1/200

**ANÁLISE DE OCUPACIÓN DE SUPERFICIES DO TÍTULO ADMINISTRATIVO (m²) E INSTALACIÓNS**

INSTALACIÓNS	Dispón de instalación	Conecta con rede Portos de Galicia	Número de contador	Lonxitude (m)	Ancho da gabia (m)	Superficie ocupada instalac. (m²)	Símbolo da instalac. e contador	DESCRIPCIÓN ZONA	
Electricidade	SI	SI	B10204730	8,00	1,00	8,00		CONCESIÓN	CANALIZACIÓNS
Auga	NON	NON	-	0,00	0,00	0,00			
Gas	NON	NON	-	0,00	0,00	0,00			
Saneamento	NON	NON	-	0,00	0,00	0,00			
Pluviais	NON	NON	-	0,00	0,00	0,00			
Comunicacións	NON	NON	-	0,00	0,00	0,00			
Outras (indicar)	NON	NON	-	0,00	0,00	0,00			
				<b>8,00</b>	<b>TOTAL</b>	<b>8,00</b>			
TIPO SUPERFICIE	SUBTIPO SUPERFICIE			IEH	VALOR MEDIO				
TERRA	Existente			12,00	0,00				
	Novo recheo			0,00	0,00				
	Soterrada			8,00	8,00				
	Rampa			0,00	0,00				
	Foso			0,00	0,00				
ÁREA	Voo			0,00	0,00				
AUGA	Lámina de auga			0,00	0,00				
<b>TOTAL ÁMBITO CONCESIÓN</b>				<b>20,00</b>	<b>12,00</b>	<b>8,00</b>			

--- ZONA DE SERVIZO DO PORTO


— LIÑA DE DESLINDE DPTM




**ZONA CENTRO**  
Avda. Porto da Coruña, 5 - 1º. 15006 A CORUÑA  
Tífo 981 182 626 - Fax 981 182 625  
<http://www.portosdeg Galicia.com>

PORTO: <b>LAXE</b> LAXE - A CORUÑA	TIPO DE TÍTULO: <b>CONCESIÓN</b> TITULAR: <b>VÍCTOR MANUEL LEMA SERANTES</b>
CLAVE TÍTULO ADMINISTRATIVO: <b>12-21-23-C-1</b>	NOME DO TÍTULO: <b>CONFRONTACIÓN DA OCUPACIÓN EN SUPERFICIE E DO EDIFICIO 12.21.EDF.012 (QUIOSCO) TITULARIDADE DE PORTOS DE GALICIA PARA O DESENVOLVEMENTO DA ACTIVIDADE DE VENDA DE PRENSA, BEBIDAS E SNACKS NO DOMINIO PÚBLICO PORTUARIO DE LAXE</b>
CLAVE PORTO: <b>12-21</b>	NOME DO PLANO: <b>CONFRONTACIÓN : IMPLANTACIÓN</b>
ESCALAS: <b>1/4.000</b> <b>1/200</b>	DATA: <b>29 / 06 / 2023</b>
	Nº PLANO: <b>1 de 1</b>
	FOLLA: <b>01 DE 02</b>




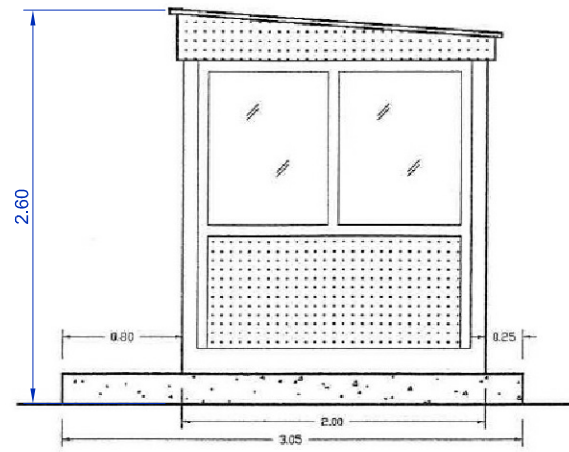


ALZADO LATERAL DEREITO E.: 1/50

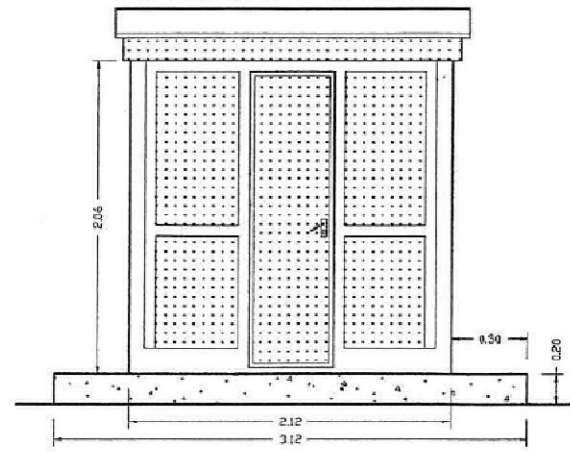

ALZADO POSTERIOR E.: 1/50

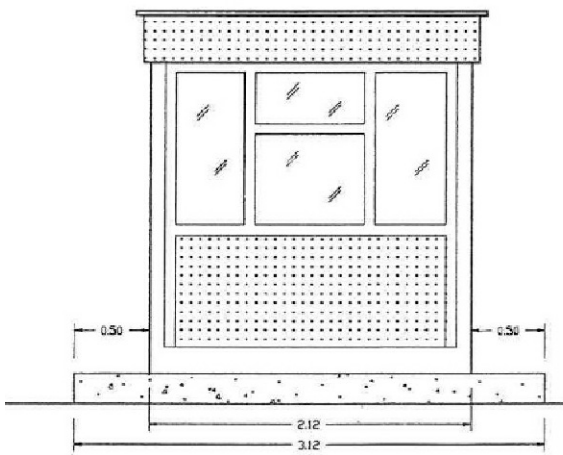

ALZADO PRINCIPAL E.: 1/50

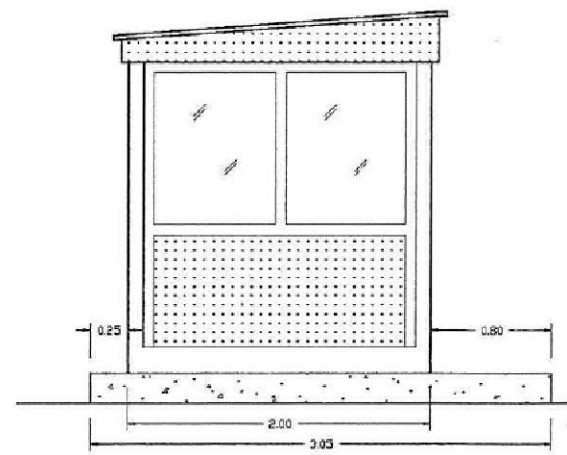

ALZADO LATERAL ESQUERDO E.: 1/50

QUIOSCO ( 2,12 x 2,00 )..... 4,24 m<sup>2</sup>  
 BASE DE FORMIGÓN ( 3,12 x 3,05 )..... 9,52 m<sup>2</sup>  
 OCUPACIÓN TOTAL..... 12,09 m<sup>2</sup>

DATOS DO PROXECTO	
EDIFICIO TITULAR DE PORTOS DE GALICIA	SI
NOME DO PROXECTO	MEMORIA VALORADA PARA INSTALACIÓN DUNHA CASETA PARA VENTA DE HELADOS,PRENSA...
AUTOR DO PROXECTO	INDALECIO J. ARMAN BARCIA
TITULACIÓN	ARQUITECTO TÉCNICO COLEXIADO Nº 1122
DATA DO PROXECTO	01/04/2000
PROXECTO VISADO	SI 01/10/2002
ORZAMENTO EXECUCIÓN MATERIAL SEN IVE	137.682,00 PESETAS



CONTADOR ENERXÍA Nº B10204730

ANÁLISE DA/S EDIFICIACIÓN/S DO TÍTULO ADMINISTRATIVO						
SUPERFICIES CONSTRUIDAS DO EDIFICIO SEGÚN USOS (m <sup>2</sup> )						
SUP. OCUPACIÓN (m <sup>2</sup> )	12,00	USO QUIOSCO		TOTAL		
		SUP. PECHADA	SUP. ABERTA	SUP. PECHADA	SUP. ABERTA	SUP. POR PLANTA
ALTURA MÁXIMA (m)	2,60					
PLANTA BAIXA		4,00	8,00	4,00	8,00	12,00
<b>TOTAL</b>		<b>4,00</b>	<b>8,00</b>	<b>4,00</b>	<b>8,00</b>	<b>12,00</b>
<b>SUPERFICIES TOTAIS</b>		<b>4,00</b>	<b>8,00</b>	<b>12,00</b>		

**PORTOS DE GALICIA**

**ZONA CENTRO**  
 Avda. Porto da Coruña, 5 - 1º. 15006 A CORUÑA  
 Tfno: 981 182 626 - Fax: 981 182 625  
<http://www.portosdegalicia.com>

PORTO:	TIPO DE TÍTULO: <b>CONCESIÓN</b> TITULAR: <b>VICTOR MANUEL LEMA SERANTES</b>	
<b>LAXE</b> LAXE - A CORUÑA	NOME DO TÍTULO: <b>CONFRONTACIÓN DA OCUPACIÓN EN SUPERFICIE E DO EDIFICIO 12.21.EDF.012 (QUIOSCO)TITULARIDADE DE PORTOS DE GALICIA PARA O DESENVOLVEMENTO DA ACTIVIDADE DE VENDA DE PRENSA,BEBIDAS E SNACKS NO DOMINIO PÚBLICO PORTUARIO DE LAXE</b>	
CLAVE TÍTULO ADMINISTRATIVO:	NOME DO PLANO: <b>CONFRONTACIÓN : EDIFICACIÓN</b>	
<b>12-21-23-C-1</b>	CLAVE PORTO: <b>12-21</b>	ESCALAS: <b>1/50</b>
	DATA: <b>29 / 06 / 2023</b>	Nº PLANO: <b>1 de 1</b>
		FOLLA: <b>02</b> DE: <b>02</b>

