


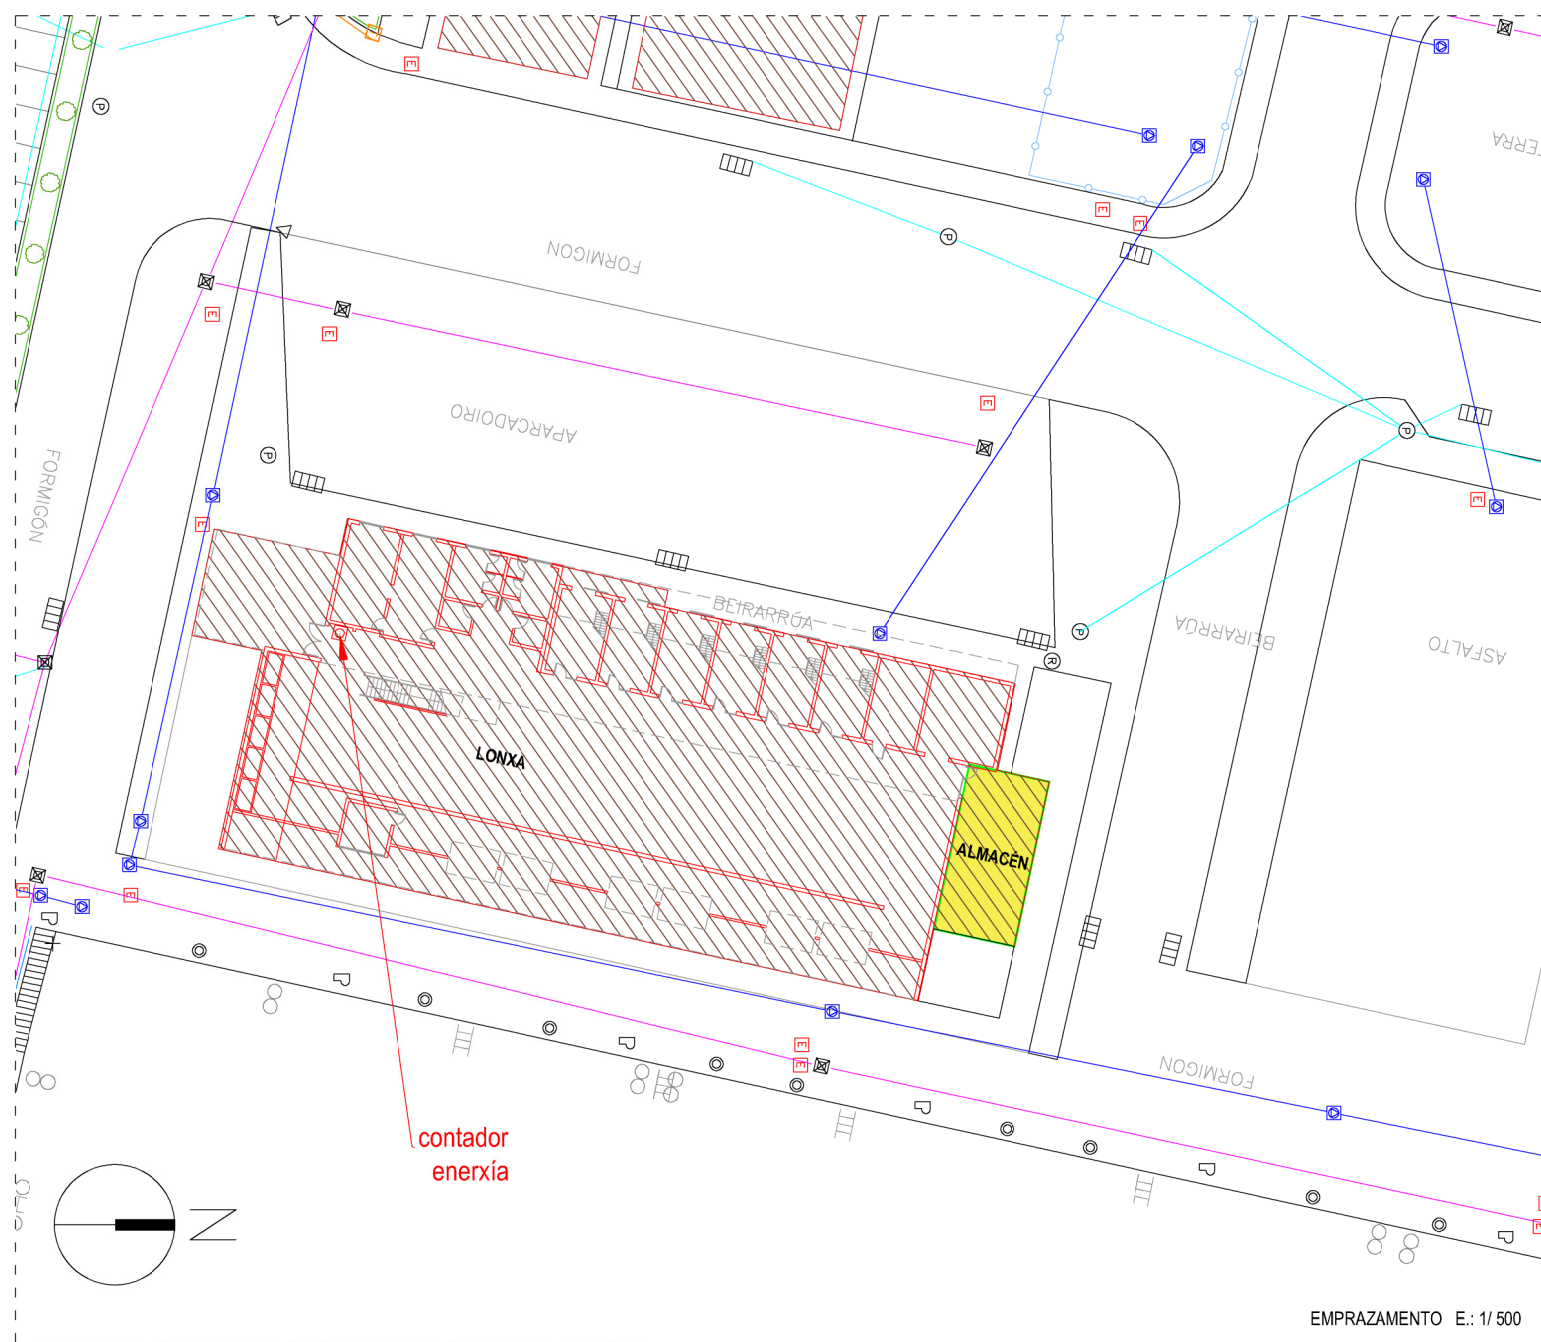

CONTADOR ENERXÍA Nº 134005092



LENDAS

Ins. ABASTECIMENTO [Symbol] ARQUETA ABASTECIMENTO [Symbol] BOCA DE INCENDIO [Symbol] ARQUETA CONTADOR-ABASTEC. [Symbol] ARQUETA TOMA DE AUGA [Symbol] BOCA DE REGO [Symbol] CANALIZACIÓN	Ins. SANEAMENTO [Symbol] POZO SANEAMENTO RESIDUAIS [Symbol] POZO SANEAMENTO PLUVIAIS [Symbol] DESAUGADOIRO PLUVIAIS [Symbol] SUMIDOIRO [Symbol] CAZ FORMIGÓN [Symbol] CANALIZACIÓN RESIDUAIS [Symbol] CANALIZACIÓN PLUVIAIS
Ins. ALUMEADO [Symbol] ARQUETA ALUMEADO [Symbol] FAROL [Symbol] LUMINARIA [Symbol] LUMINARIA EMPOTRADA [Symbol] PROXECTOR [Symbol] POSTE BALIZA [Symbol] POSTE ELÉCTRICO [Symbol] CANALIZACIÓN	Ins. TELECOMUNICACIÓN [Symbol] POSTE TELEFÓNICO [Symbol] ARQUETA TELECOMUNICACIÓN [Symbol] CANALIZACIÓN
Ins. AUGA-ENERXÍA [Symbol] ARQUETA AUGA-ENERXÍA [Symbol] TOMA AUGA-ENERXÍA [Symbol] CANALIZACIÓN	Ins. ELEMENTOS PORTUARIOS [Symbol] BOLARDO [Symbol] BITA [Symbol] GANCHO [Symbol] ARGOLA [Symbol] ESCALA GATO [Symbol] ROSARIO [Symbol] DEFENSA CAUCHO [Symbol] PILOTE PANTALÁN [Symbol] GUINDASTRE [Symbol] BALIZA
Ins. COMBUSTIBLE [Symbol] ARQUETA COMBUSTIBLE	Ins. MOBILIARIO URBANO [Symbol] PAPELEIRA [Symbol] BANCO [Symbol] MONOLITO [Symbol] BOLARDO TRÁFICO [Symbol] CABINA TELÉFONO [Symbol] FONTE [Symbol] DUCHA [Symbol] ÁRBORE [Symbol] XARDINEIRA MADEIRA [Symbol] FLOREIRO
Ins. FORZA [Symbol] TORRE ELÉCTRICA [Symbol] ARMARIO ELÉCTRICO [Symbol] TOMA ELÉCTRICA [Symbol] ARQUETA ELÉCTRICA [Symbol] CANALIZACIÓN -MT- [Symbol] CANALIZACIÓN -BT-	Ins. SEGURIDADE [Symbol] EXTINTOR
Ins. GAS [Symbol] ARMARIO GAS [Symbol] ARQUETA GAS [Symbol] CANALIZACIÓN	
Ins. INDETERMINADA [Symbol] ARQUETA INDETERMINADA	



ZONA CENTRO
 Avda. Porto da Coruña, 5 - 1º. 15006 A CORUÑA
 Tlfno: 981 182 626 - Fax: 981 182 625
 http://www.portosdeg Galicia.com

PORTO: <div style="text-align: center; font-weight: bold;">MUXÍA</div> <div style="text-align: center;">MUXÍA - A CORUÑA</div>	TIPO DE TÍTULO: CONCESIÓN TITULAR: VICTOR MANUEL HAZ SONEIRAS NOME DO TÍTULO: OCUPACIÓN DO DPP EN SUPERFICIE E DO EDIFICIO 12.31.EDF.001 (ALMACÉN ANEXO Á LONXA) PARA O DESENVOLVEMENTO DE ACTIVIDADES DE ALMACÉN DE APARELLOS DE PESCA												
NOME DO PLANO: CONFRONTACIÓN : INSTALACIÓNS													
CLAVE TÍTULO ADMINISTRATIVO: <div style="text-align: center; font-weight: bold;">12-31-22-C-1</div>	<table border="1" style="width: 100%; border-collapse: collapse;"> <tr> <td style="width: 25%;">CLAVE PORTO:</td> <td style="width: 25%;">ESCALAS:</td> <td style="width: 25%;">DATA:</td> <td style="width: 25%;">Nº PLANO:</td> </tr> <tr> <td style="text-align: center;">12-31</td> <td style="text-align: center;">1/500</td> <td style="text-align: center;">11 / 10 / 2023</td> <td style="text-align: center;">1 de 1</td> </tr> <tr> <td colspan="2"></td> <td colspan="2" style="text-align: center;">FOLLA: 03 DE: 03</td> </tr> </table>	CLAVE PORTO:	ESCALAS:	DATA:	Nº PLANO:	12-31	1/500	11 / 10 / 2023	1 de 1			FOLLA: 03 DE: 03	
CLAVE PORTO:	ESCALAS:	DATA:	Nº PLANO:										
12-31	1/500	11 / 10 / 2023	1 de 1										
		FOLLA: 03 DE: 03											