

SEPARADOR DE HIDROCARBUROS E.:1/1.500



CONTADOR NAVE 1 ABASTECIMENTO



CONTADOR NAVE 3 ABASTECIMENTO



CONTADOR NAVE 3 ABASTECIMENTO



CONTADOR NAVE 1 ENERXÍA




CONTADOR NAVE 3 ENERXÍA

CONTADOR NAVE 3 ENERXÍA

LENDA

Ins. ABASTECIMENTO <ul style="list-style-type: none"> ☒ ARQUETA ABASTECIMENTO ⊙ BOCA DE INCENDIO ☒ ARQUETA CONTADOR-ABASTEC. ☒ ARQUETA TOMA DE AUGA ⊙ BOCA DE REGO — CANALIZACIÓN 	Ins. SANEAMENTO <ul style="list-style-type: none"> ⊙ POZO SANEAMENTO RESIDUAIS ⊙ POZO SANEAMENTO PLUVIAIS → DESAUGADROIRO PLUVIAIS ☒ SUMIDOIRO — CAZ FORMIGÓN — CANALIZACIÓN RESIDUAIS — CANALIZACIÓN PLUVIAIS
Ins. ALUMEADO <ul style="list-style-type: none"> ☒ ARQUETA ALUMEADO ☒ FAROL ☒ LUMINARIA ☒ LUMINARIA EMPOTRADA ☒ PROXECTOR ☒ POSTE BALIZA ⊙ POSTE ELÉCTRICO — CANALIZACIÓN 	Ins. TELECOMUNICACIÓN <ul style="list-style-type: none"> ⊙ POSTE TELEFÓNICO ☒ ARQUETA TELECOMUNICACIÓN — CANALIZACIÓN
Ins. AUGA-ENERXÍA <ul style="list-style-type: none"> ☒ ARQUETA AUGA-ENERXÍA ☒ TOMA AUGA-ENERXÍA — CANALIZACIÓN 	Ins. ELEMENTOS PORTUARIOS <ul style="list-style-type: none"> ☒ BOLARDO ☒ BITA ☒ GANCHO ⊙ ARGOLA ☒ ESCALA GATO ☒ ROSARIO ☒ DEFENSA CAUCHO ⊙ PILOTE PANTALÁN ⊙ GUINDASTRE ☒ BALIZA
Ins. COMBUSTIBLE <ul style="list-style-type: none"> ☒ ARQUETA COMBUSTIBLE 	
Ins. FORZA <ul style="list-style-type: none"> ☒ TORRE ELÉCTRICA ☒ ARMARIO ELÉCTRICO ☒ TOMA ELÉCTRICA ☒ ARQUETA ELÉCTRICA — CANALIZACIÓN -MT- — CANALIZACIÓN -BT- 	Ins. MOBILIARIO URBANO <ul style="list-style-type: none"> ☒ PAPELEIRA ☒ BANCO ⊙ MONOLITO ⊙ BOLARDO TRÁFICO ☒ CABINA TELÉFONO ☒ FONTE ☒ DUCHA ☒ ÁRBORE ☒ XARDINEIRA MADEIRA ☒ FLOREIRO
Ins. GAS <ul style="list-style-type: none"> ☒ ARMARIO GAS ⊙ ARQUETA GAS — CANALIZACIÓN 	Ins. SEGURIDADE <ul style="list-style-type: none"> ⊙ EXTINTOR
Ins. INDETERMINADA <ul style="list-style-type: none"> ⊙ ARQUETA INDETERMINADA 	

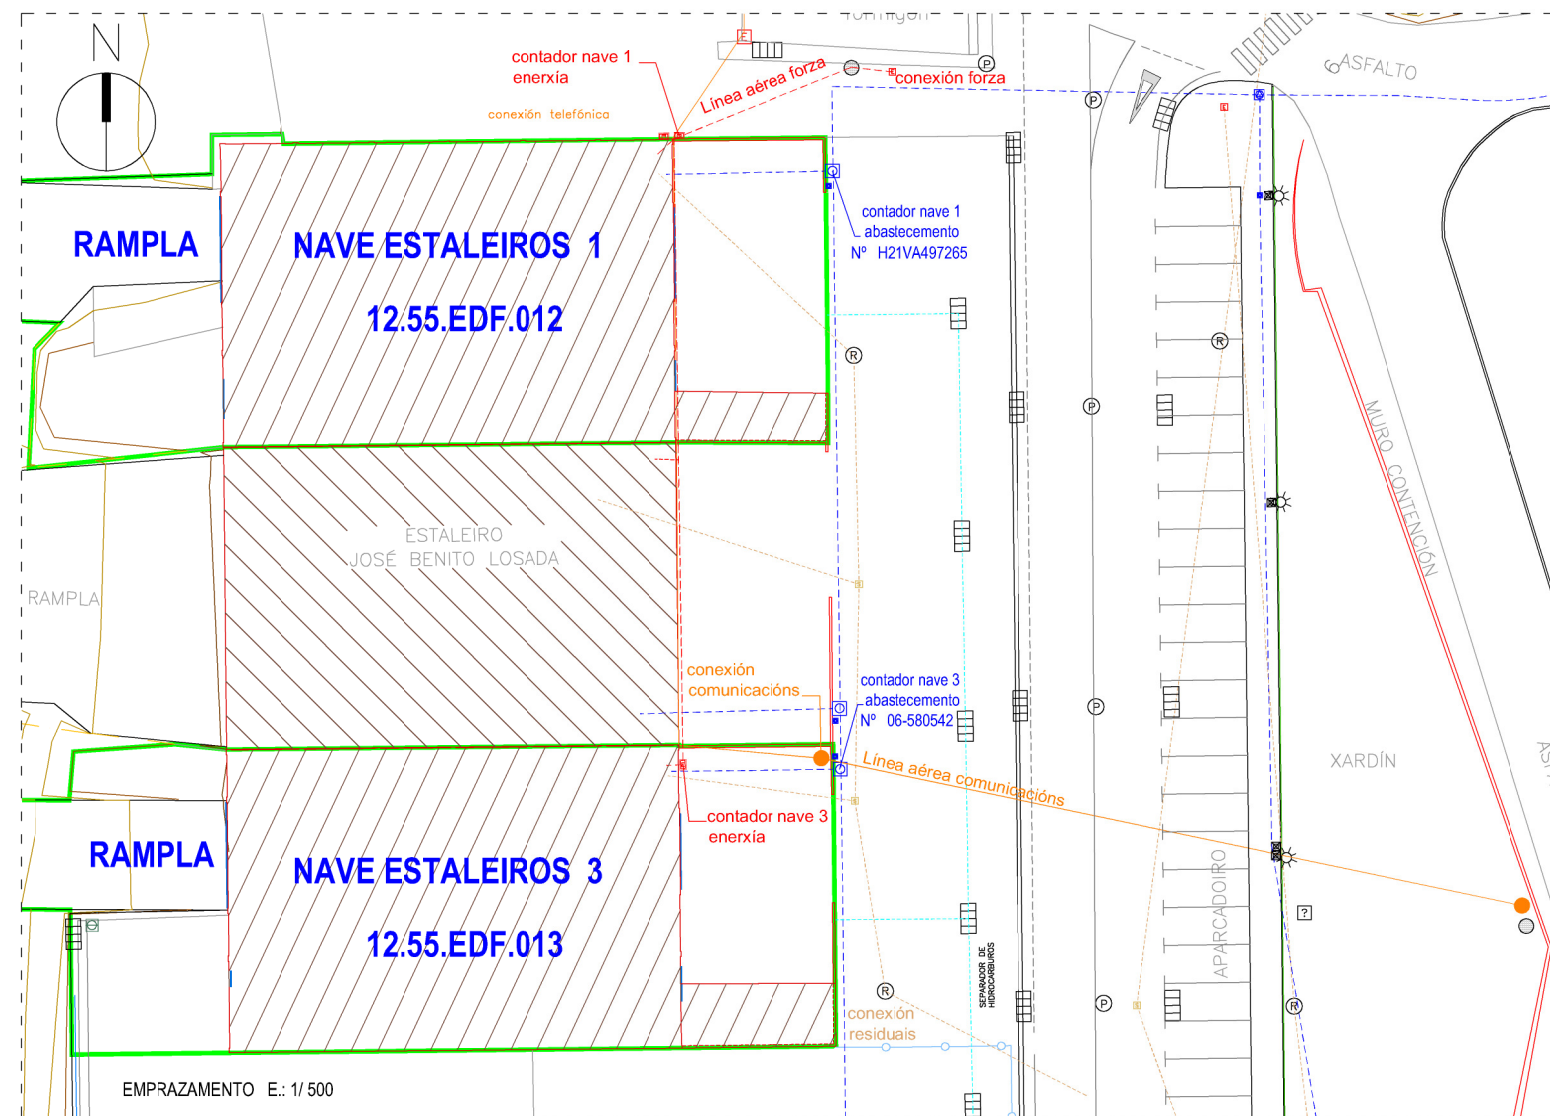

EMPRAZAMENTO E.: 1/500



CONEXIÓN AÉREA COMUNICACION



ZONA CENTRO
 Avda. Porto da Coruña, 5 - 1º. 15006 A CORUÑA
 Tlfno: 981 182 626 - Fax: 981 182 625
 http://www.portosdeg Galicia.com

PORTO:
RIANXO
 RIANXO - A CORUÑA

TIPO DE TÍTULO: CONCESIÓN	TITULAR: ASTILLEROS CATOIRA S.L.U.
NOME DO TÍTULO: OCUPACIÓN DO DPP EN SUPERFICIE, RAMPLAS E DOUS EDIFICIOS 12.55.EDF.012 (NAVE ESTALEIROS 1) E 12.55.EDF.013 (NAVE ESTALEIROS 3) TITULARIDADE DE PORTOS DE GALICIA PARA O DESENVOLVEMENTO DA ACTIVIDADE DE ESTALEIRO DE EMBARCACIÓN MENORES DE CASCO DE MADEIRA.	
NOME DO PLANO: CONFRONTACIÓN : INSTALACION	
CLAVE PORTO: 12-55	CLAVE TÍTULO ADMINISTRATIVO: 12-55-23-C-1
ESCALAS: 1/1.500 1/500	Nº PLANO: 1 de 1 FOLLA: 03 DE: 03

