


1. PROYECTO DE ORDENACIÓN DE DOMINIO PÚBLICO PORTUARIO CON DESTINO A REALIZACIÓN DE ESPECTÁCULOS PÚBLICOS E ACTIVIDADES RECREATIVAS EN EL DOMINIO PORTUARIO DE BELUSO (Municipio de Beluso, Provincia de Pontevedra).
 2. PLAN DE ACTIVIDADES PARA EVENTOS.

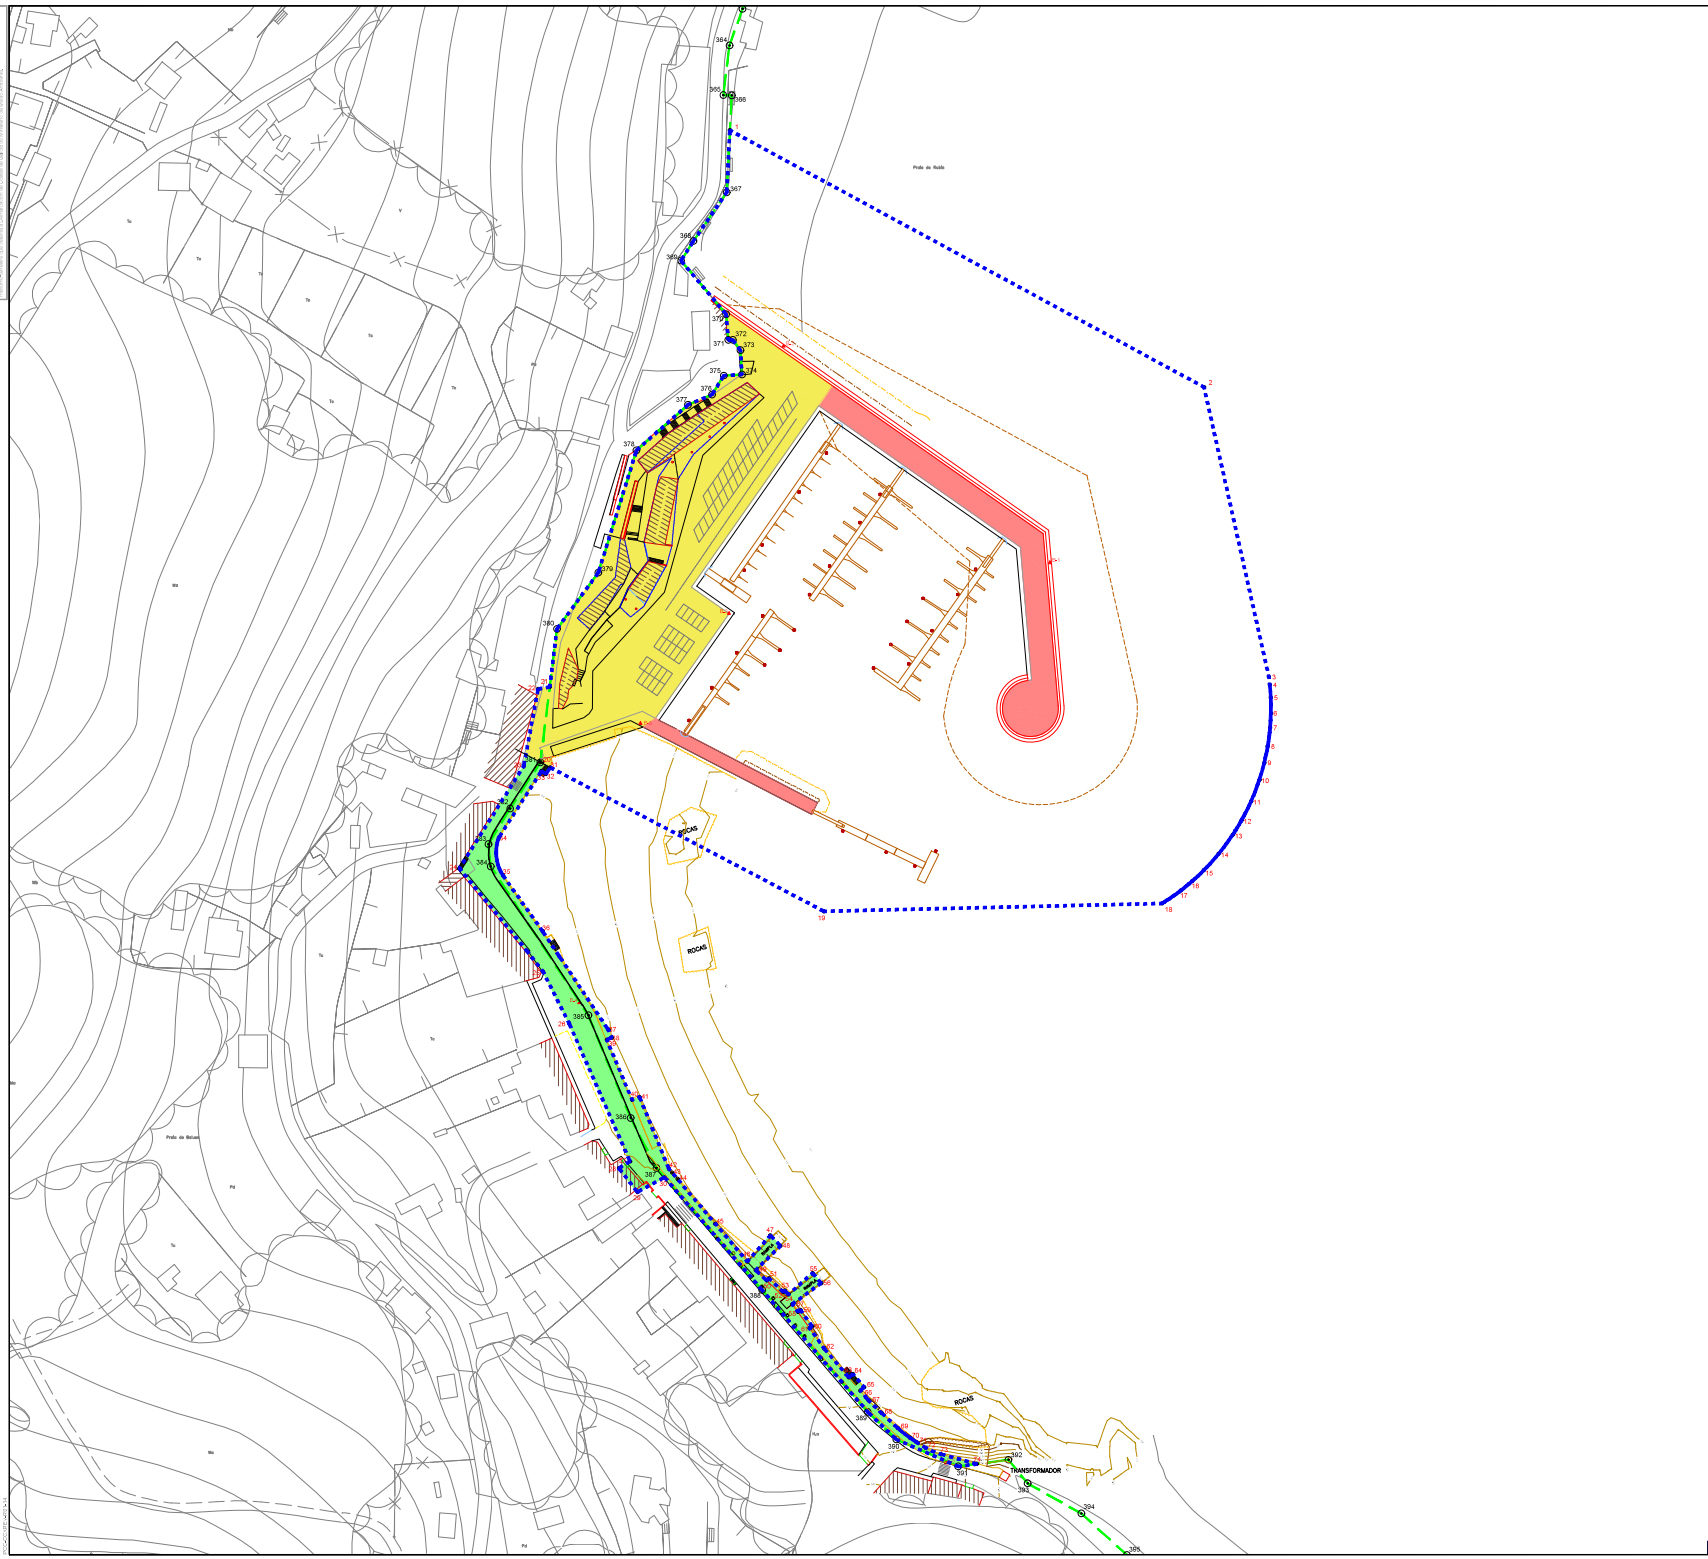

ZONAS DE ACTIVIDADES PARA EVENTOS			
	ZONA DE SERVIDO DO PORTO		ZONA de actividade portuaria BAIXA
	ZONA de actividade portuaria ALTA		ZONA de paso sensible a sobrecargas
	ZONA de actividade portuaria MEDIA		PUNTO de branqueamento de FOGOS ARTIFICIAIS

NOTA:
 *A zonificación enténdese como áreas globais con límites aproximados nas que deberán respectarse tanto as ocupación autorizadas mediante concesión, autorización ou outro título administrativo, e os seus accesos, que non poderán ser bloqueados ou dificultados. *Deberán deixarse libres de ocupación os viarios de circulación, os cales non poderán ser cortados sen a previa autorización de Portos de Galicia e plan viario alternativo.
 *Na zona autorizada prohibíbase expresamente a instalación de elementos portátiles ou desmontables destinados a residencia ou habitación ocasional dos participantes no espectáculo público ou actividade recreativa.
 *O fornecemento eléctrico realizarase a rede municipal debendo contar con boletín de enganche validado pola consellería con competencias na materia. En ningún caso se permitirá a conexión directa a liñas portuarias.

PORTOS DE GALICIA		ORGANIZACIÓN DE DOMINIO PÚBLICO PORTUARIO CON DESTINO A REALIZACIÓN DE ESPECTÁCULOS PÚBLICOS E ACTIVIDADES RECREATIVAS EN EL DOMINIO PORTUARIO DE BELUSO (Municipio de Beluso, Provincia de Pontevedra).			
PORTO: BELUSO (Beluso-Pontevedra)		TÍTULO DO PLANO: PORTOS PROVINCIA DE PONTEVEDRA			
REVISIÓN: Rev.2	CLAVE PORTO: 15-16	ESCALAS: 1:1000(A1)	DATA: 15-11-2023	Nº PLANO: 089	Nº PORTO: 010
		FOLIA: 1 DE 1			