


1. PROYECTO DE ORDENANZA REGULANDO EL USO DE LOS PORTOS DE GALICIA PARA LA REALIZACIÓN DE ESPECTÁCULOS PÙBLICOS Y ACTIVIDADES RECREATIVAS.

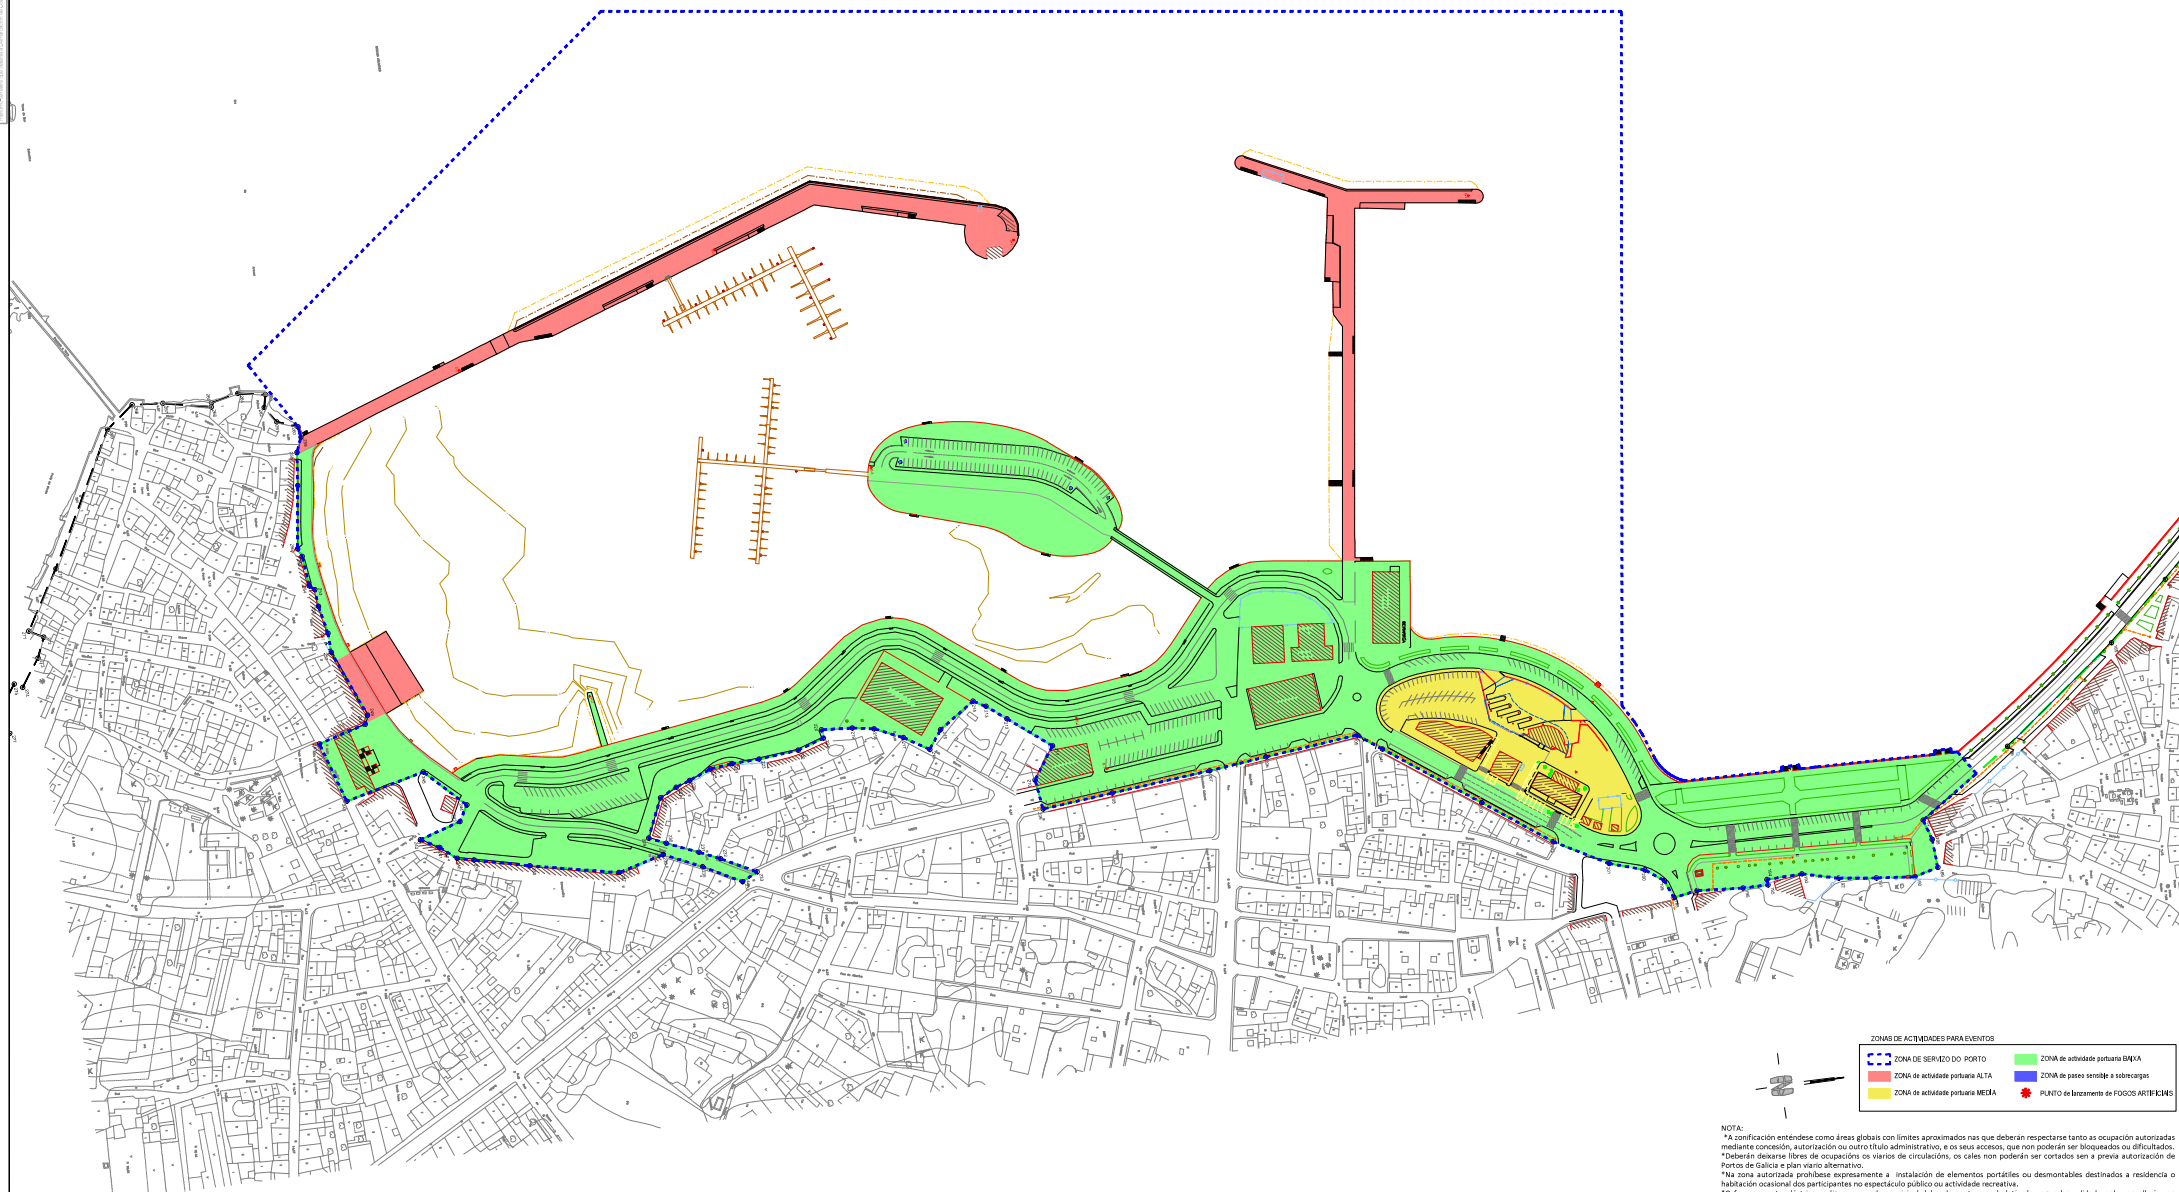

ZONAS DE ACTIVIDADES PARA EVENTOS	
- - - - ZONA DE SERVICIO DO PORTO	■ ZONA de actividade portuaria BAXA
■ ZONA de actividade portuaria ALTA	■ ZONA de paso senñada e sobrecargas
■ ZONA de actividade portuaria MEIA	★ PUNTO de lanzamiento de FOGOS ARTIFICIAIS

NOTA:
 *A zonificación enténdese como áreas globais con límites aproximados nas que deberán respectarse tanto as ocupación autorizadas mediante concesión, autorización ou outro título administrativo, e os seus accesos, que non poderán ser bloqueados ou dificultados.
 *Deberá dispñerse libre de ocupacións en viarios de circulación, os cales non poderán ser cortados sen a previa autorización de Portos de Galicia e plan viario alternativo.
 *Na zona autorizada prohibíbase expresamente a instalación de elementos portátiles ou desmontables destinados a residencia ou habitación ocasional dos participantes no espectáculo público ou actividade recreativa.
 *O fornecemento eléctrico realízase a rede municipal debendo contar con boletín de enganche validado pola consellería con competencias na materia. En ningún caso se permitirá a conexión directa a liñas portuarias.

PORTO: CAMBADOS-SANTO TOMÉ (Cambados-Pontevedra)	OCUPACIÓN DE DOMINIO PÚBLICO PORTUARIAS CON DESTINO A REALIZACIÓN DE ESPECTÁCULOS PÙBLICOS E ACTIVIDADES RECREATIVAS (BASES REGULADORAS DE USO)
TÍTULO DO PLANO: PORTOS PROVINCIA DE PONTEVEDRA	REVISIÓN: Rev.2
CLAVE PORTO: 15-07	ESCALAS: 1:1500(A1)
DATA: 15-11-2023	Nº PLANO: 092
Nº PORTO: 013	FOLIA: 1 DE 1