


1. PROYECTO DE ORDENACIÓN DE DOMINIO PÚBLICO PORTUARIO CON DESTINO A REALIZACIÓN DE ESPECTÁCULOS PÚBLICOS E ACTIVIDADES RECREATIVAS (PLAN DE ORDENACIÓN PORTUARIO) PARA EL PUERTO DE CAMPELO (P.O.P.)

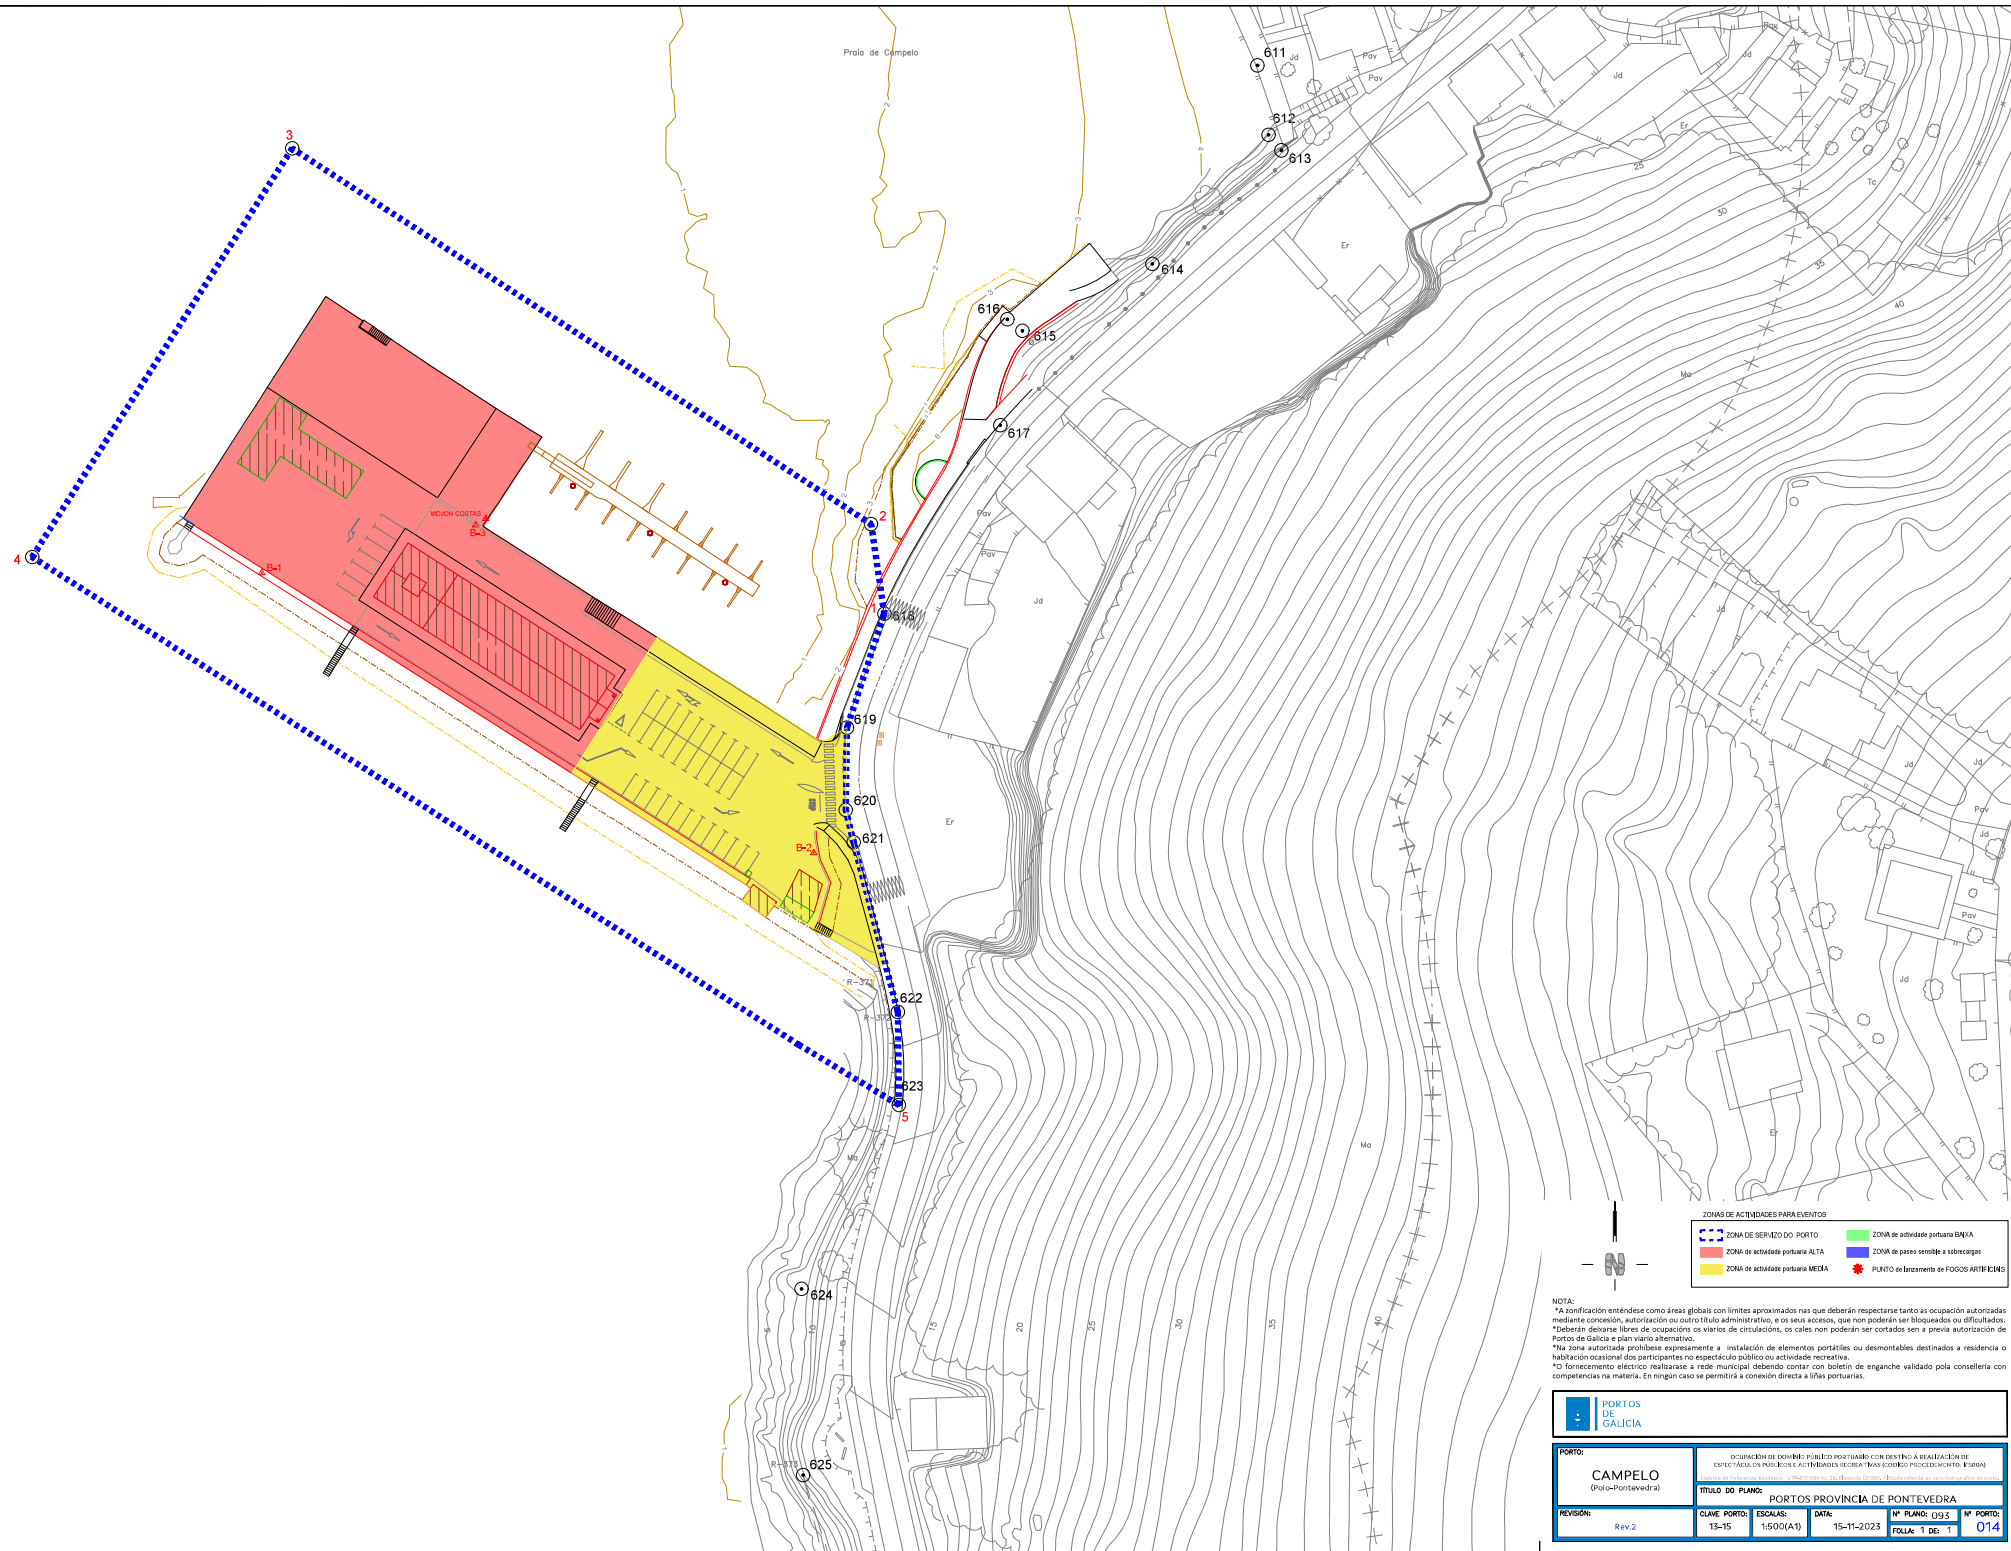

- ZONAS DE ACTIVIDADES PARA EVENTOS**
- ⋯ ZONA DE SERVICIO DO PORTO
 - ZONA de actividade portuaria ALTA
 - ZONA de actividade portuaria MEDIA
 - ZONA de actividade portuaria BAIXA
 - ZONA de paseo senñe a sobrecargas
 - ✳ PUNTO de lanzamento de FOGOS ARTIFICIAIS

NOTA:
 *A zonificación enténdese como áreas globais con límites aproximados nas que deberán respectarse tanto a ocupación autorizada mediante concesión, autorización ou outro título administrativo, as os seus accesos, que non poderán ser bloqueados ou dificultados. *Deberán deixarse libres de ocupacións os viarios de circulación, os cales non poderán ser cortados sen a previa autorización de Portos de Galicia e plan viario alternativo.
 *Na zona autorizada prohibese expresamente a instalación de elementos portátiles ou desmontables destinados a residencia ou habitación ocasional dos participantes no espectáculo público ou actividade recreativa.
 *O fornecemento eléctrico realízase a rede municipal debendo contar con boletín de enganche validado pola consellería con competencias na materia. En ningún caso se permitirá a conexión directa a liñas portuarias.

PORTO: CAMPELO (Polo-Portavedra)	OCUPACIÓN DE DOMINIO PÚBLICO PORTUARIO CON DESTINO A REALIZACIÓN DE ESPECTÁCULOS PÚBLICOS E ACTIVIDADES RECREATIVAS (PLAN DE ORDENACIÓN PORTUARIO) PARA EL PUERTO DE CAMPELO (P.O.P.)
REVISIÓN: Rev.2	TÍTULO DO PLANO: PORTOS PROVINCIA DE PONTEVEDRA
CLAVE PORTO: 15-15	ESCALAS: 1:500(A1)
DATA: 15-11-2023	Nº PLANO: 095 Nº PORTO: 014
FOLIA: 1 DE 1	