


1. PLAN DE ACTIVIDADES PARA EVENTOS
 2. ZONA DE SERVIDO DO PORTO
 3. ZONA DE ACTIVIDADES PORTUARIAS ALTA
 4. ZONA DE ACTIVIDADES PORTUARIAS MEDIA
 5. ZONA DE ACTIVIDADES PORTUARIAS BAIXA
 6. ZONA DE PASOS SENSIBLES A SOBRECARGAS
 7. PUNTO DE LANZAMENTO DE FOGOS ARTIFICIAIS

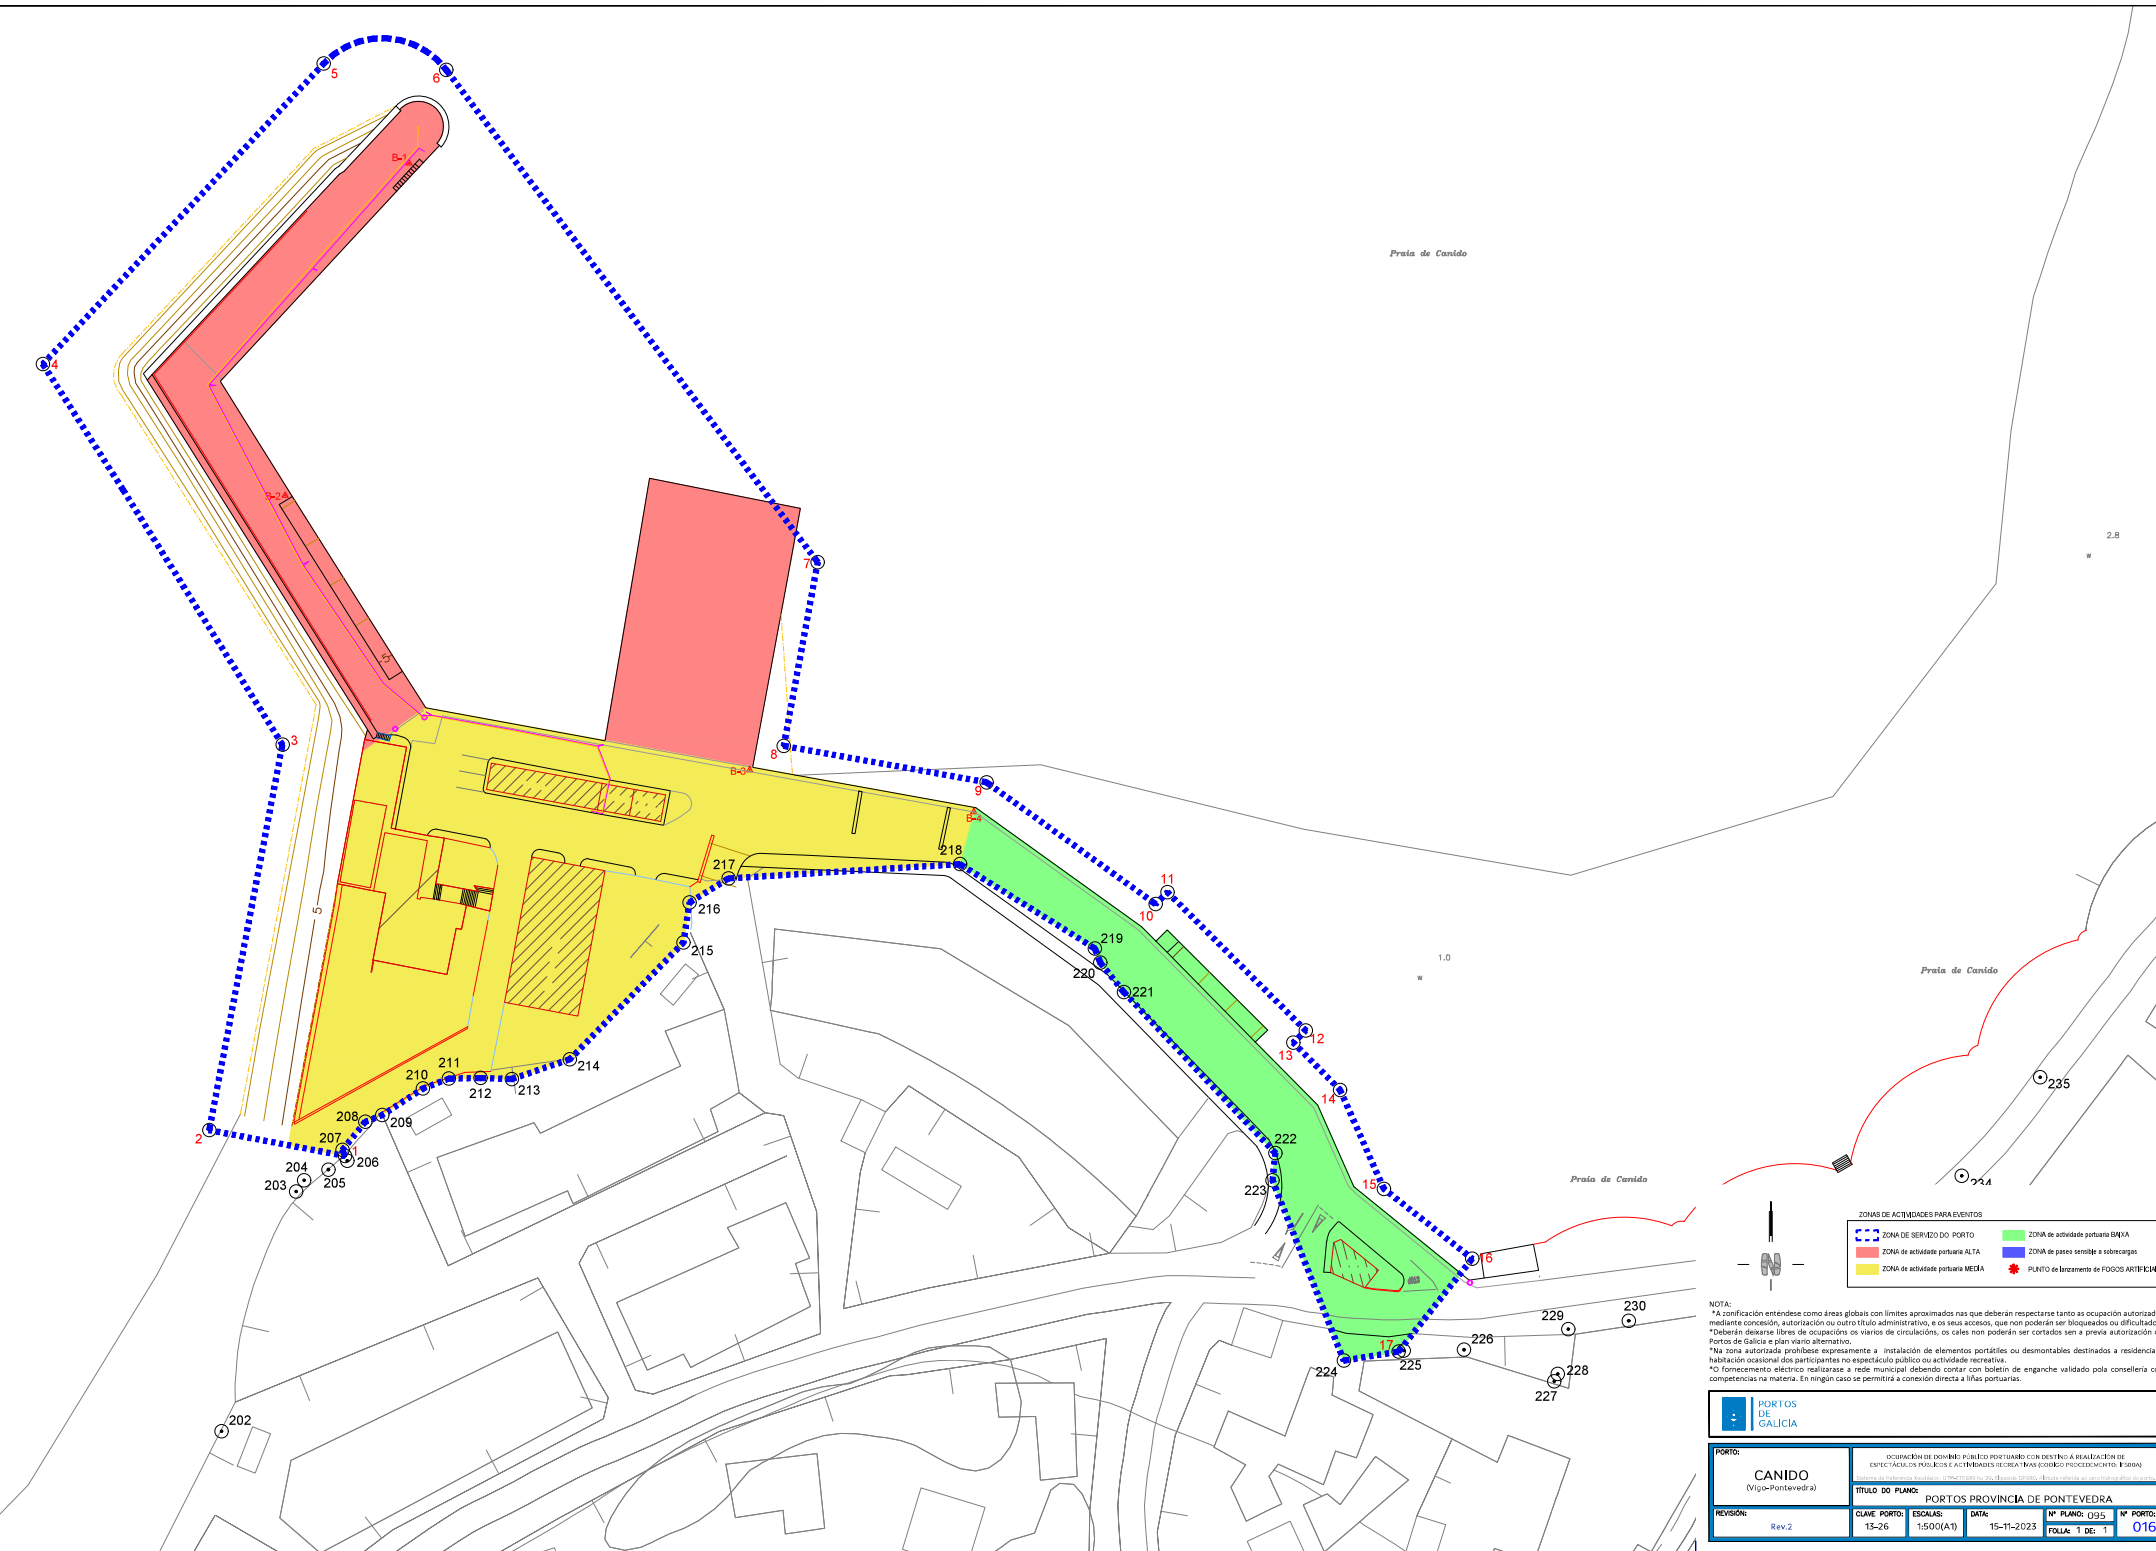

ZONAS DE ACTIVIDADES PARA EVENTOS

	ZONA DE SERVIDO DO PORTO		ZONA de actividades portuaria BAIXA
	ZONA de actividades portuaria ALTA		ZONA de pasos sensible a sobrecargas
	ZONA de actividades portuaria MEDIA		PUNTO de lanzamiento de FOGOS ARTIFICIAIS

NOTA:
 *A zonificación enténdese como áreas globais con límites aproximados nas que deberán respectarse tanto as ocupación autorizadas mediante concesión, autorización ou outro título administrativo, e os seus accesos, que non poderán ser bloqueados ou dificultados, *deberán desprazarse libres de ocupacións de varios de circulación, os cales non poderán ser cortados sen a previa autorización de Portos de Galicia e plan viario alternativo.
 *Na zona autorizada prohibíbase expresamente a instalación de elementos portátiles ou desmontables destinados a residencia ou habitación ocasional dos participantes no espectáculo público ou actividade recreativa.
 *O fornecemento eléctrico realízase a rede municipal debendo contar con boletín de enganche validado pola consellería con competencias na materia. En ningún caso se permitirá a conexión directa a liñas portuarias.

PORTOS DE GALICIA		OCUPACIÓN DE DOMINIO PÚBLICO PORTUARIO CON DESTINO A REALIZACIÓN DE ESPECTÁCULOS PÚBLICOS E ACTIVIDADES RECREATIVAS SOBRO PROSECCIONAMENTO: BURÓN			
PORTO: CANIDO (Vigo-Pontevedra)		TÍTULO DO PLANO: PORTOS PROVINCIA DE PONTEVEDRA			
REVISIÓN: Rev.2	CLAVE PORTO: 15-26	ESCALAS: 1:500(A1)	DATA: 15-11-2023	Nº PLANO: 035	Nº PORTO: 016
		FOLIA: 1 DE 1			