


PROYECTO DE ORDENACIÓN DE DOMINIO PÚBLICO PORTUARIO CON DESTINO A REALIZACIÓN DE ESPECTÁCULOS PÚBLICOS E ACTIVIDADES RECREATIVAS (PLAN DE ORDENACIÓN DE PORTOS DE GALICIA E PLAN VIARIO ALTERNATIVO).

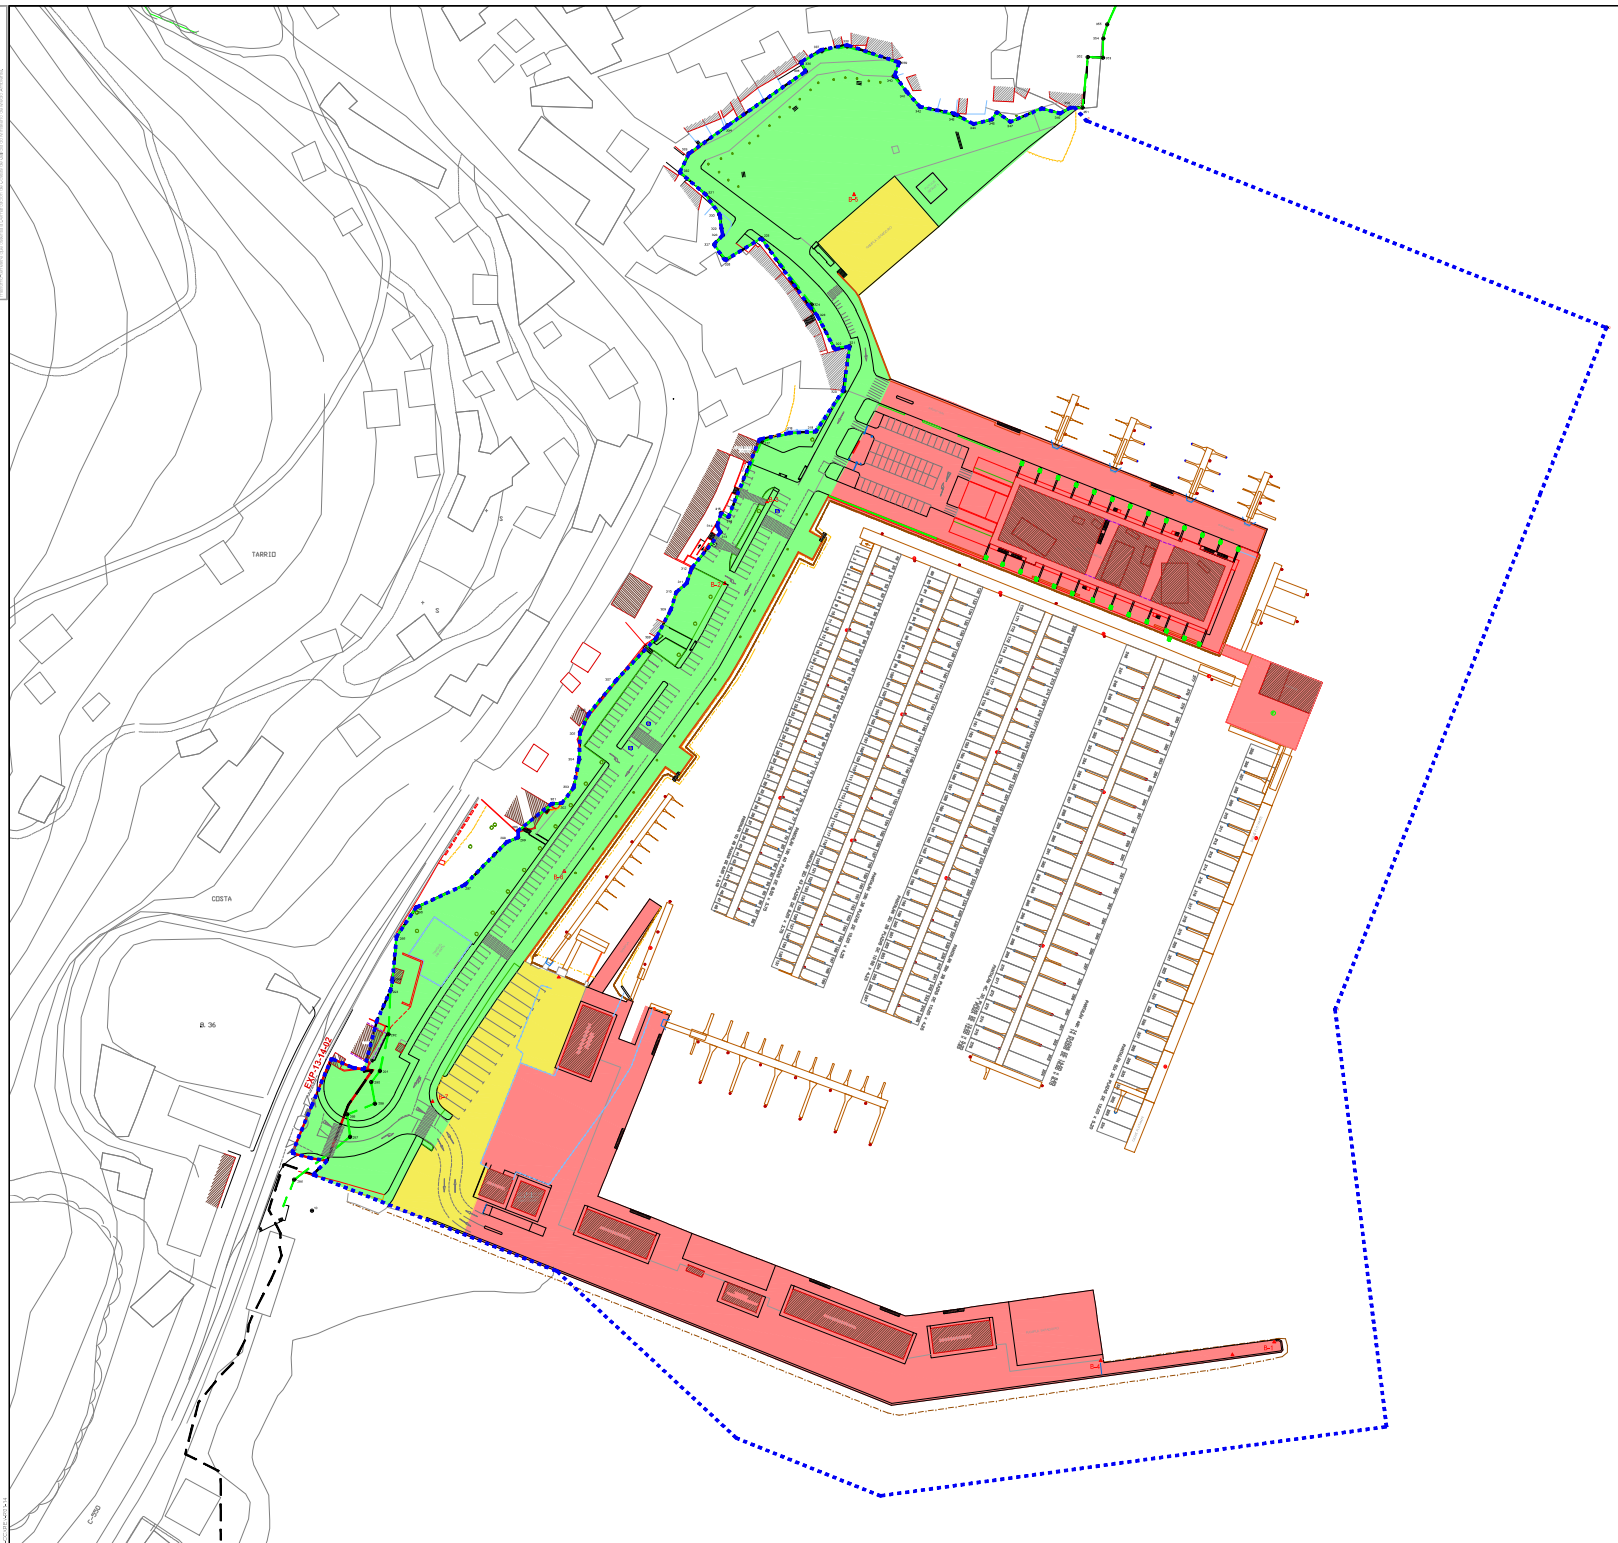

ZONAS DE ACTIVIDADES PARA EVENTOS			
	ZONA DE SERVICIO DO PORTO		ZONA de actividade portuaria BAIXA
	ZONA de actividade portuaria ALTA		ZONA de paso sen carga e sobrecargas
	ZONA de actividade portuaria MEDIA		PUNTO de fornecemento de FOGOS ARTIFICIAIS

NOTA:
 *A zonificación enténdese como áreas globais con límites aproximados nas que deberán respectarse tanto as ocupación autorizadas mediante concesión, autorización ou outro título administrativo, e os seus accesos, que non poderán ser bloqueados ou dificultados. *Deberán dispoñerse libres de ocupación en viarios de circulación, os cales non poderán ser cortados sen a previa autorización de Portos de Galicia e plan viario alternativo.
 *Na zona autorizada prohibírase expresamente a instalación de elementos portátiles ou desmontables destinados a residencia ou habitación ocasional dos participantes no espectáculo público ou actividade recreativa.
 *O fornecemento eléctrico realízase a rede municipal debendo contar con boletín de enganche validado pola consellería con competencias na materia. En ningún caso se permitirá a conexión directa a liñas portuarias.

		PORTOS DE GALICIA	
PORTO: COMBARRO (Pol-o-Portevedra)	ORGANIZACIÓN DE DOMINIO PÚBLICO PORTUARIO CON DESTINO A REALIZACIÓN DE ESPECTÁCULOS PÚBLICOS E ACTIVIDADES RECREATIVAS (PLAN DE ORDENACIÓN DE PORTOS DE GALICIA E PLAN VIARIO ALTERNATIVO)		
REVISIÓN: Rev.2	CLAVE PORTO: 15-14	ESCALAS: 1:1000(A1)	DATA: 15-11-2023
TÍTULO DO PLANO: PORTOS PROVINCIA DE PONTEVEDRA		Nº PLANO: 038	Nº PORTO: 019
		FOLIA: 1 DE 1	