


O presente documento é unha obra de carácter técnico e informativo. Os datos e informacións aquí contidas son válidas no momento de súa elaboración e non se responsabiliza polo uso que se faga delas.

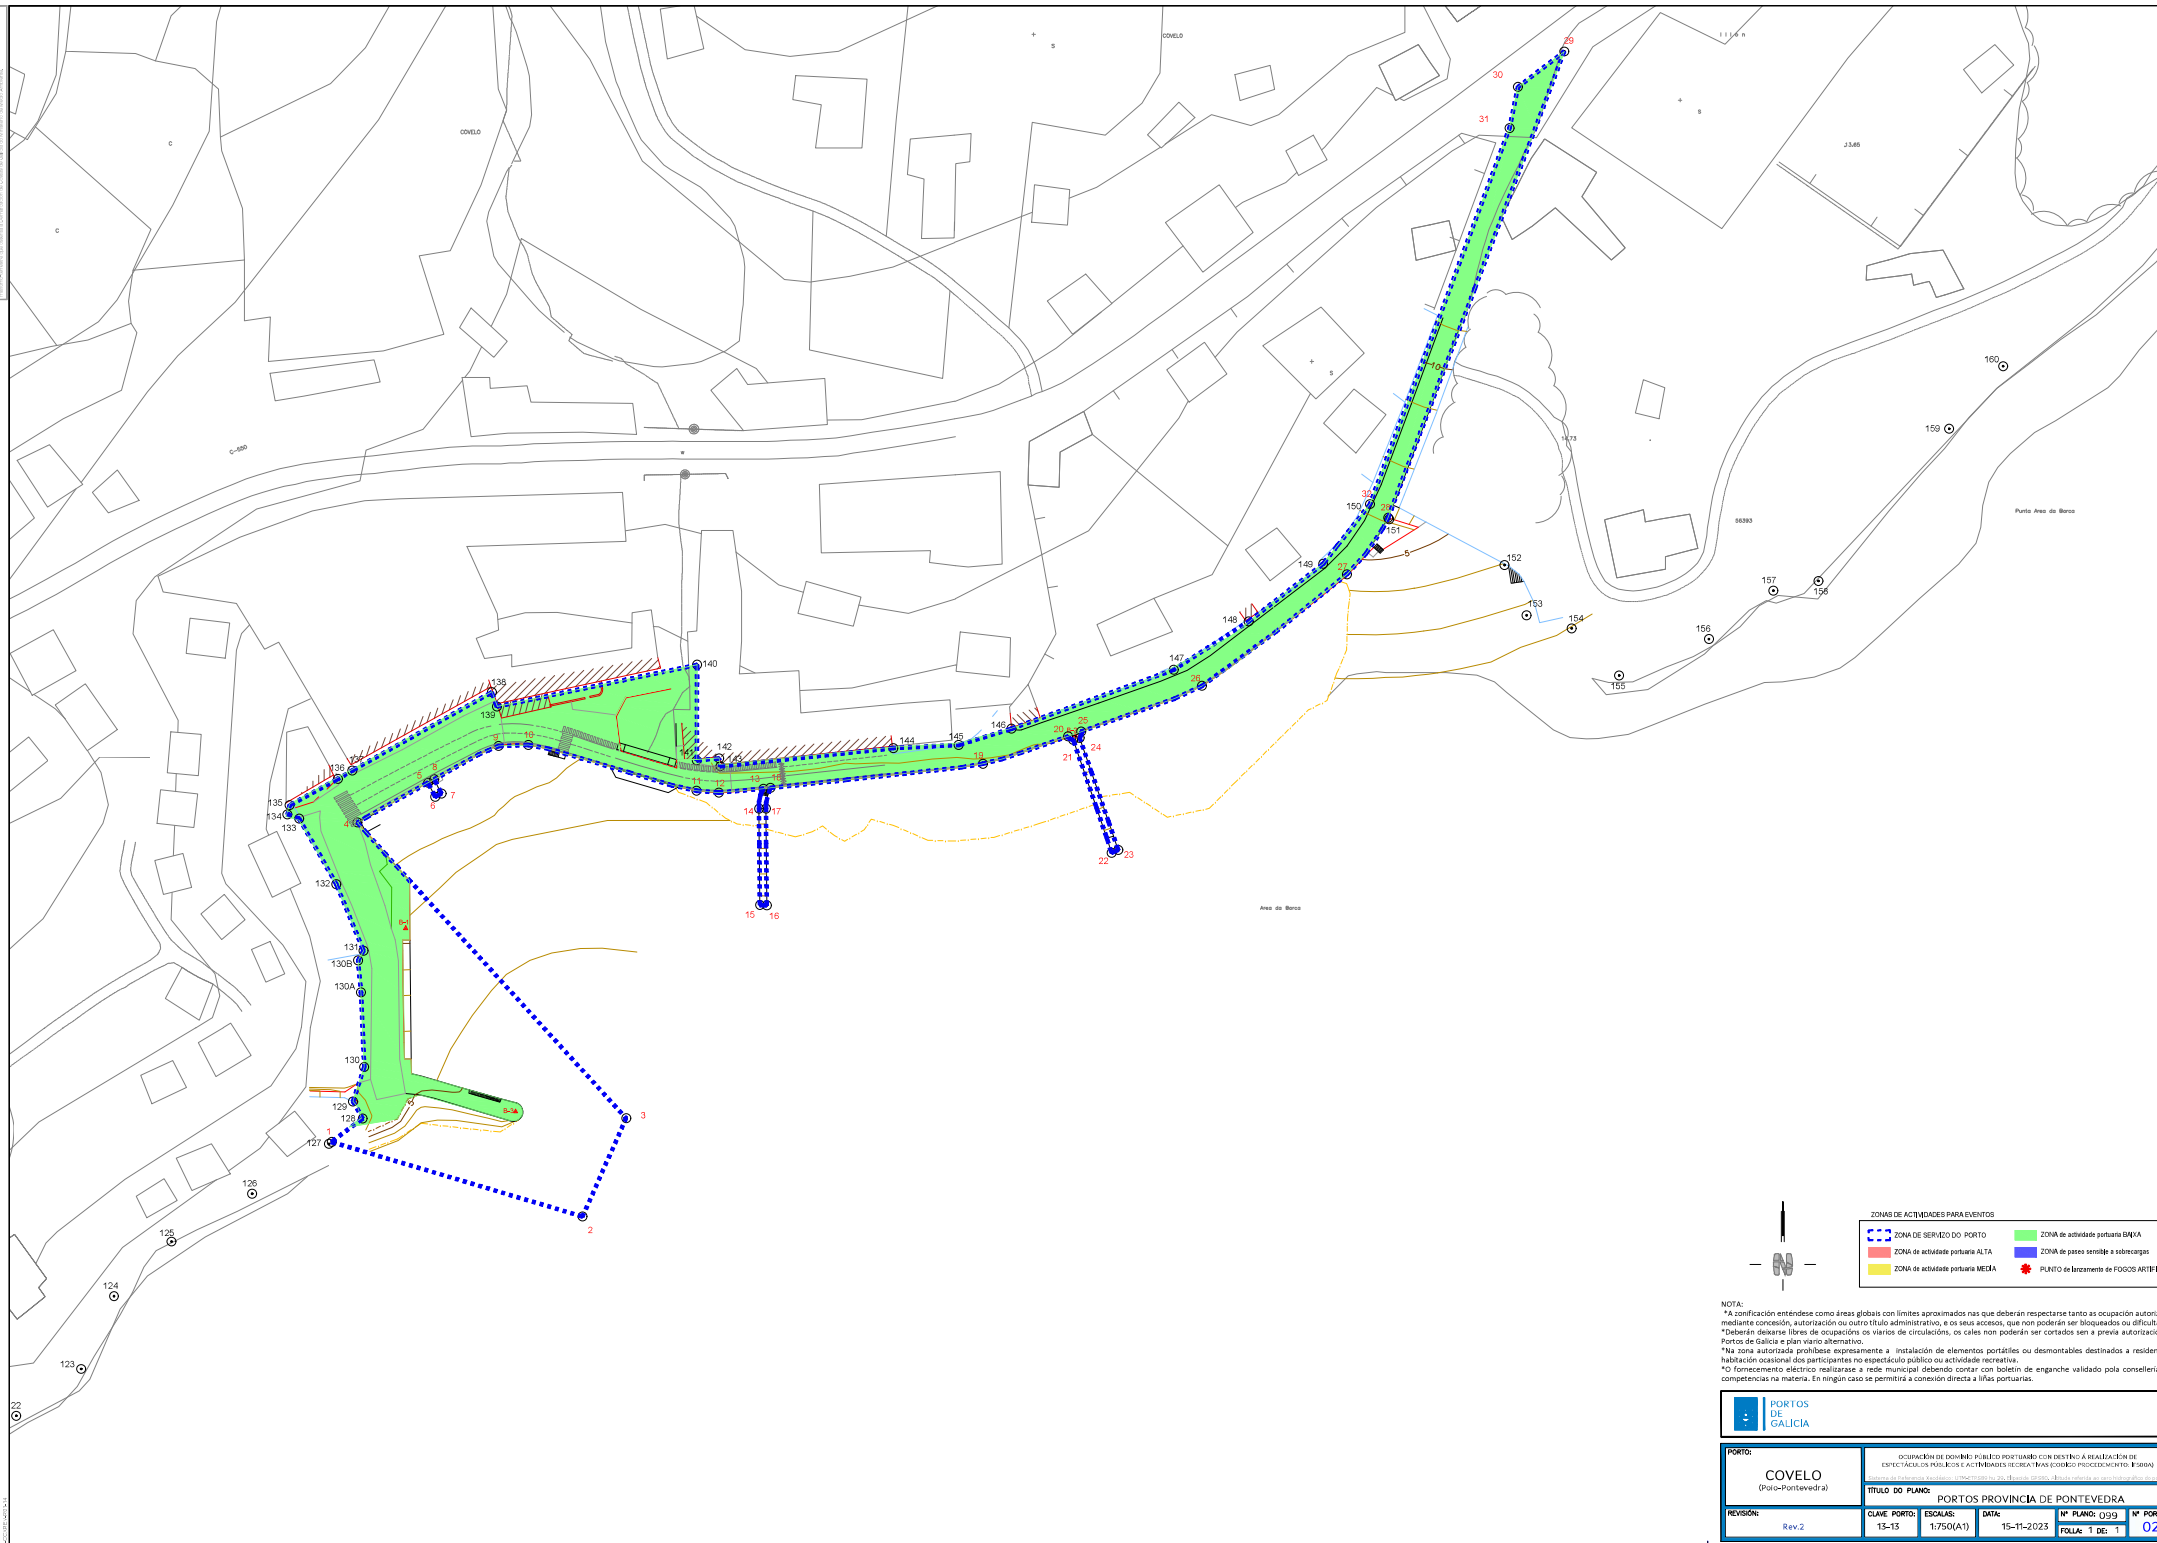

ZONAS DE ACTIVIDADES PARA EVENTOS

	ZONA DE SERVIZO DO PORTO		ZONA de actividade portuaria BAIXA
	ZONA de actividade portuaria ALTA		ZONA de paso sensible a sobrecargas
	ZONA de actividade portuaria MEDIA		PUNTO de lanzamento de FOGOS ARTIFICIAIS

NOTA:
 *A zonificación enténdese como áreas globais con límites aproximados nas que deberán respectarse tanto as ocupacións autorizadas mediante concesión, autorización ou outro título administrativo, e os seus accesos, que non poderán ser bloqueados ou dificultados, *Deberán dispoñerse libres de ocupacións en viarios de circulación, os cales non poderán ser cortados sen a previa autorización de Portos de Galicia e plan viario alternativo.
 *Na zona autorizada prohibíbase expresamente a instalación de elementos portátiles ou desmontables destinados a residencia ou habitación ocasional dos participantes no espectáculo público ou actividade recreativa.
 *O fornecemento eléctrico realízase a rede municipal debendo contar con boletín de enganche validado pola consellería con competencias na materia. En ningún caso se permitirá a conexión directa a liñas portuarias.

PORTO: COVELO (Pol. de Pontevedra)		ORGANIZACIÓN DE DOMINIO PÚBLICO PORTUARIO CON DESTINO Á REALIZACIÓN DE ESPECTÁCULOS PÚBLICOS E ACTIVIDADES RECREATIVAS SOBRO PROCEDEMENTO: FURON			
TÍTULO DO PLANO: PORTOS PROVINCIA DE PONTEVEDRA					
REVISIÓN: Rev.2	CLAVE PORTO: 15-15	ESCALAS: 1:750(A1)	DATA: 15-11-2023	Nº PLANO: 099	Nº PORTO: 020
			FOLIA: 1 DE 1		