


1. O presente documento é unha obra de carácter informativo e non debe considerarse un documento técnico.

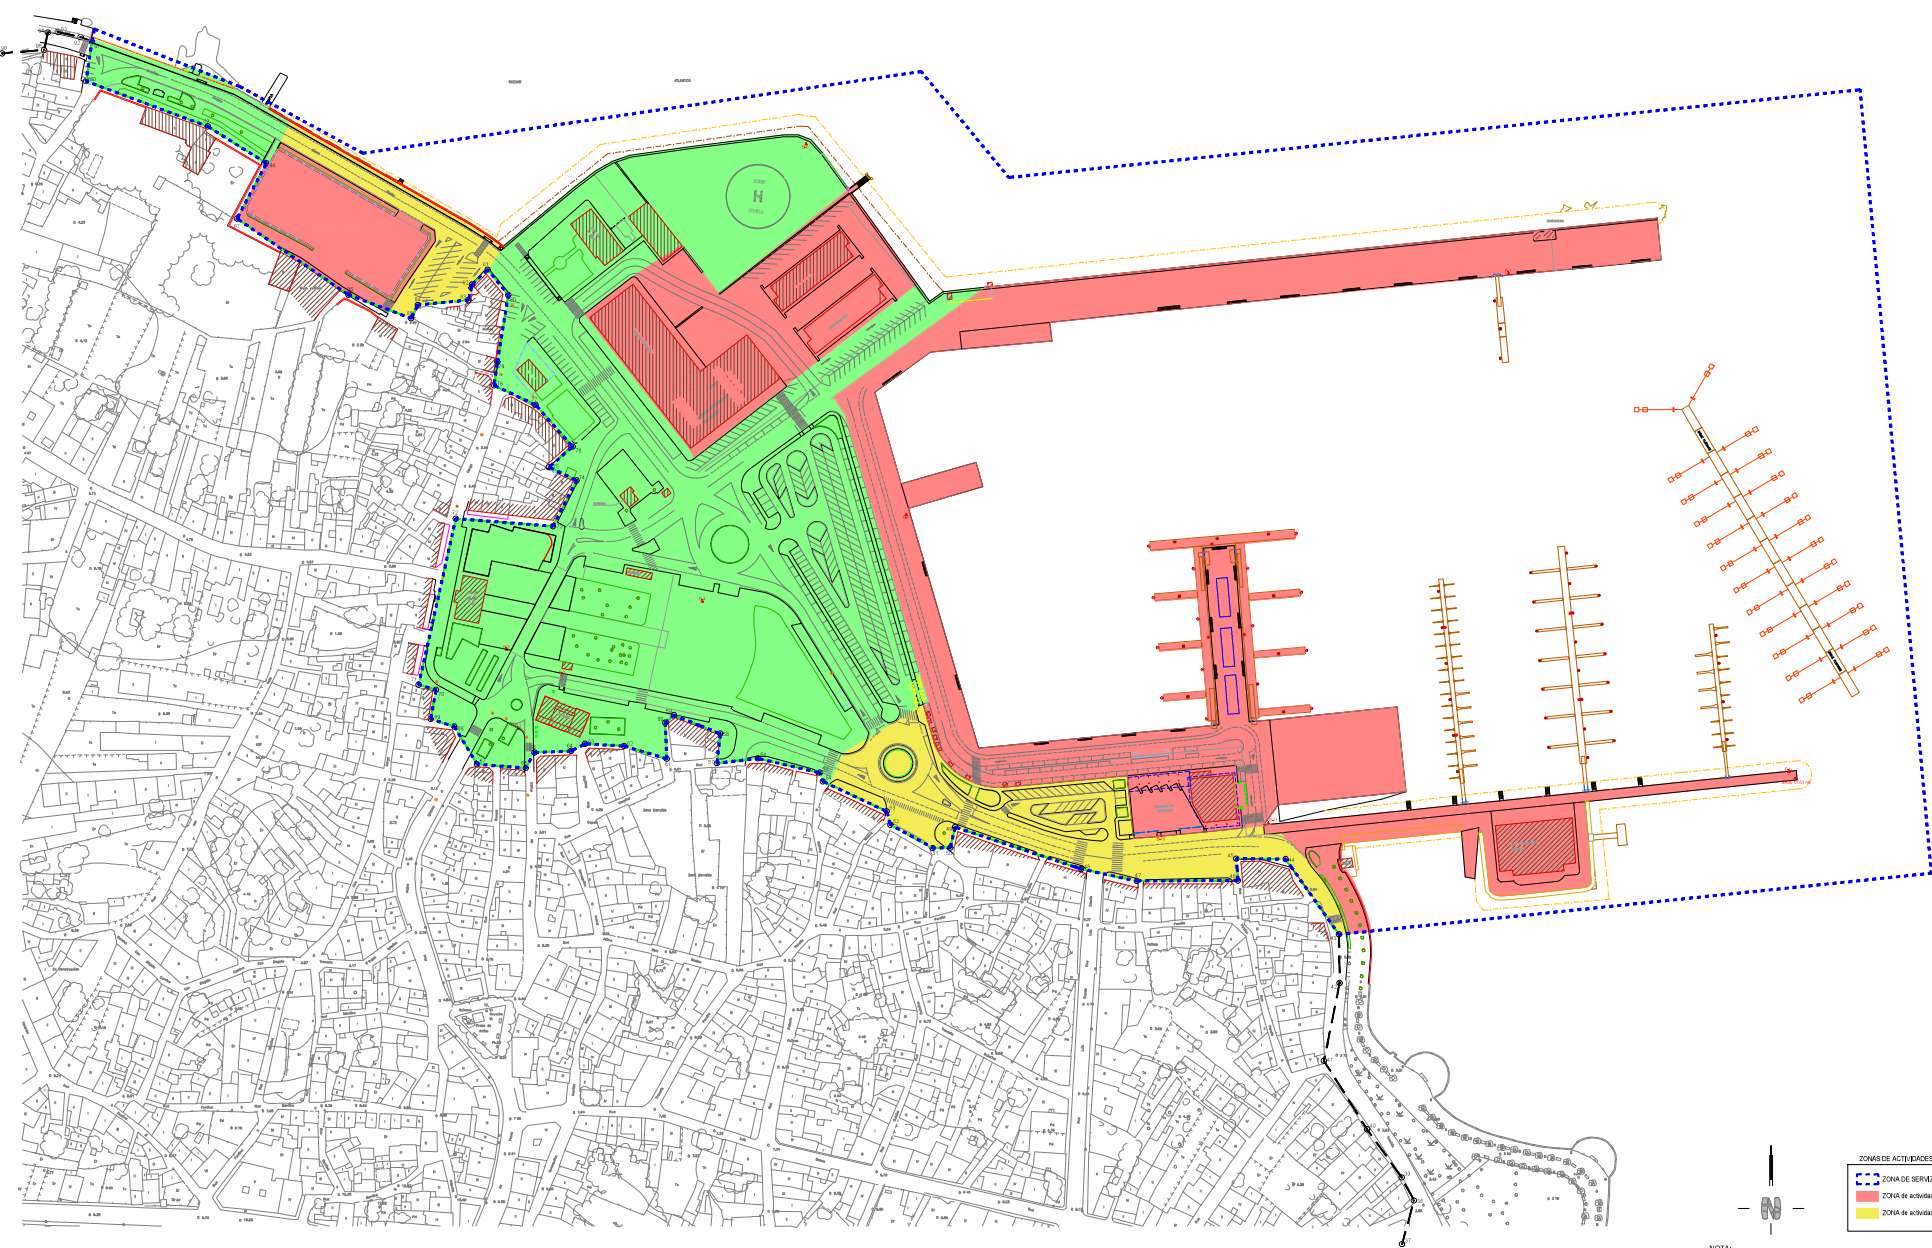

ZONAS DE ACTIVIDADES PARA EVENTOS

- ZONA DE SERVICIO DO PORTO
- ZONA de actividade portuaria ALTA
- ZONA de actividade portuaria MEDIA
- ZONA de actividade portuaria BAIXA
- PUNTO de fozamento de FOGOS ARTIFICIAIS

NOTA:
 *A zonificación enténdese como áreas globais con límites aproximados nas que deberán respectarse tanto as ocupación autorizadas mediante concesión, autorización ou outro título administrativo, e os seus accesos, que non poderán ser bloqueados ou dificultados.
 *Deberse dispoñer libre de ocupacións en viarios de circulación, ou calas non poderán ser cortados sen a previa autorización de Portos de Galicia e plan viario alternativo.
 *A zona autorizada prohibe expresamente a instalación de elementos portátiles ou desmontables destinados a residencia ou habitación ocasional dos participantes no espectáculo público ou actividade recreativa.
 *O fornecemento eléctrico realizarase a rede municipal debendo contar con botetín de enganche validado pola consellería con competencias na materia. En ningún caso se permitirá a conexión directa a liñas portuarias.

PORTOS DE GALICIA	<small>OCUPACIÓN DE DOMINIO PÚBLICO PORTUARIO CON DESTINO Á REALIZACIÓN DE ESPECTÁCULOS PÚBLICOS E ACTIVIDADES RECREATIVAS SOBRO PROCEDEMENTO FORMAL</small>
O GROVE <small>(O Grove-Pontevedra)</small>	TÍTULO DO PLANO: PORTOS PROVINCIA DE PONTEVEDRA
<small>REVISIÓN: Rev.3</small>	<small>CLAVE PORTO: 13-08 ESCALAS: 1:1250(A1) DATA: 15-11-2023 Nº PLANO: 106 Nº PORTO: 027</small>
<small>FOLIA: 1 DE 1</small>	