


O presente documento é unha obra de carácter técnico e informativo. Toda a información aquí contida é de carácter público e pode ser utilizada libremente. Non se permite a súa explotación económica nin a súa transformación.

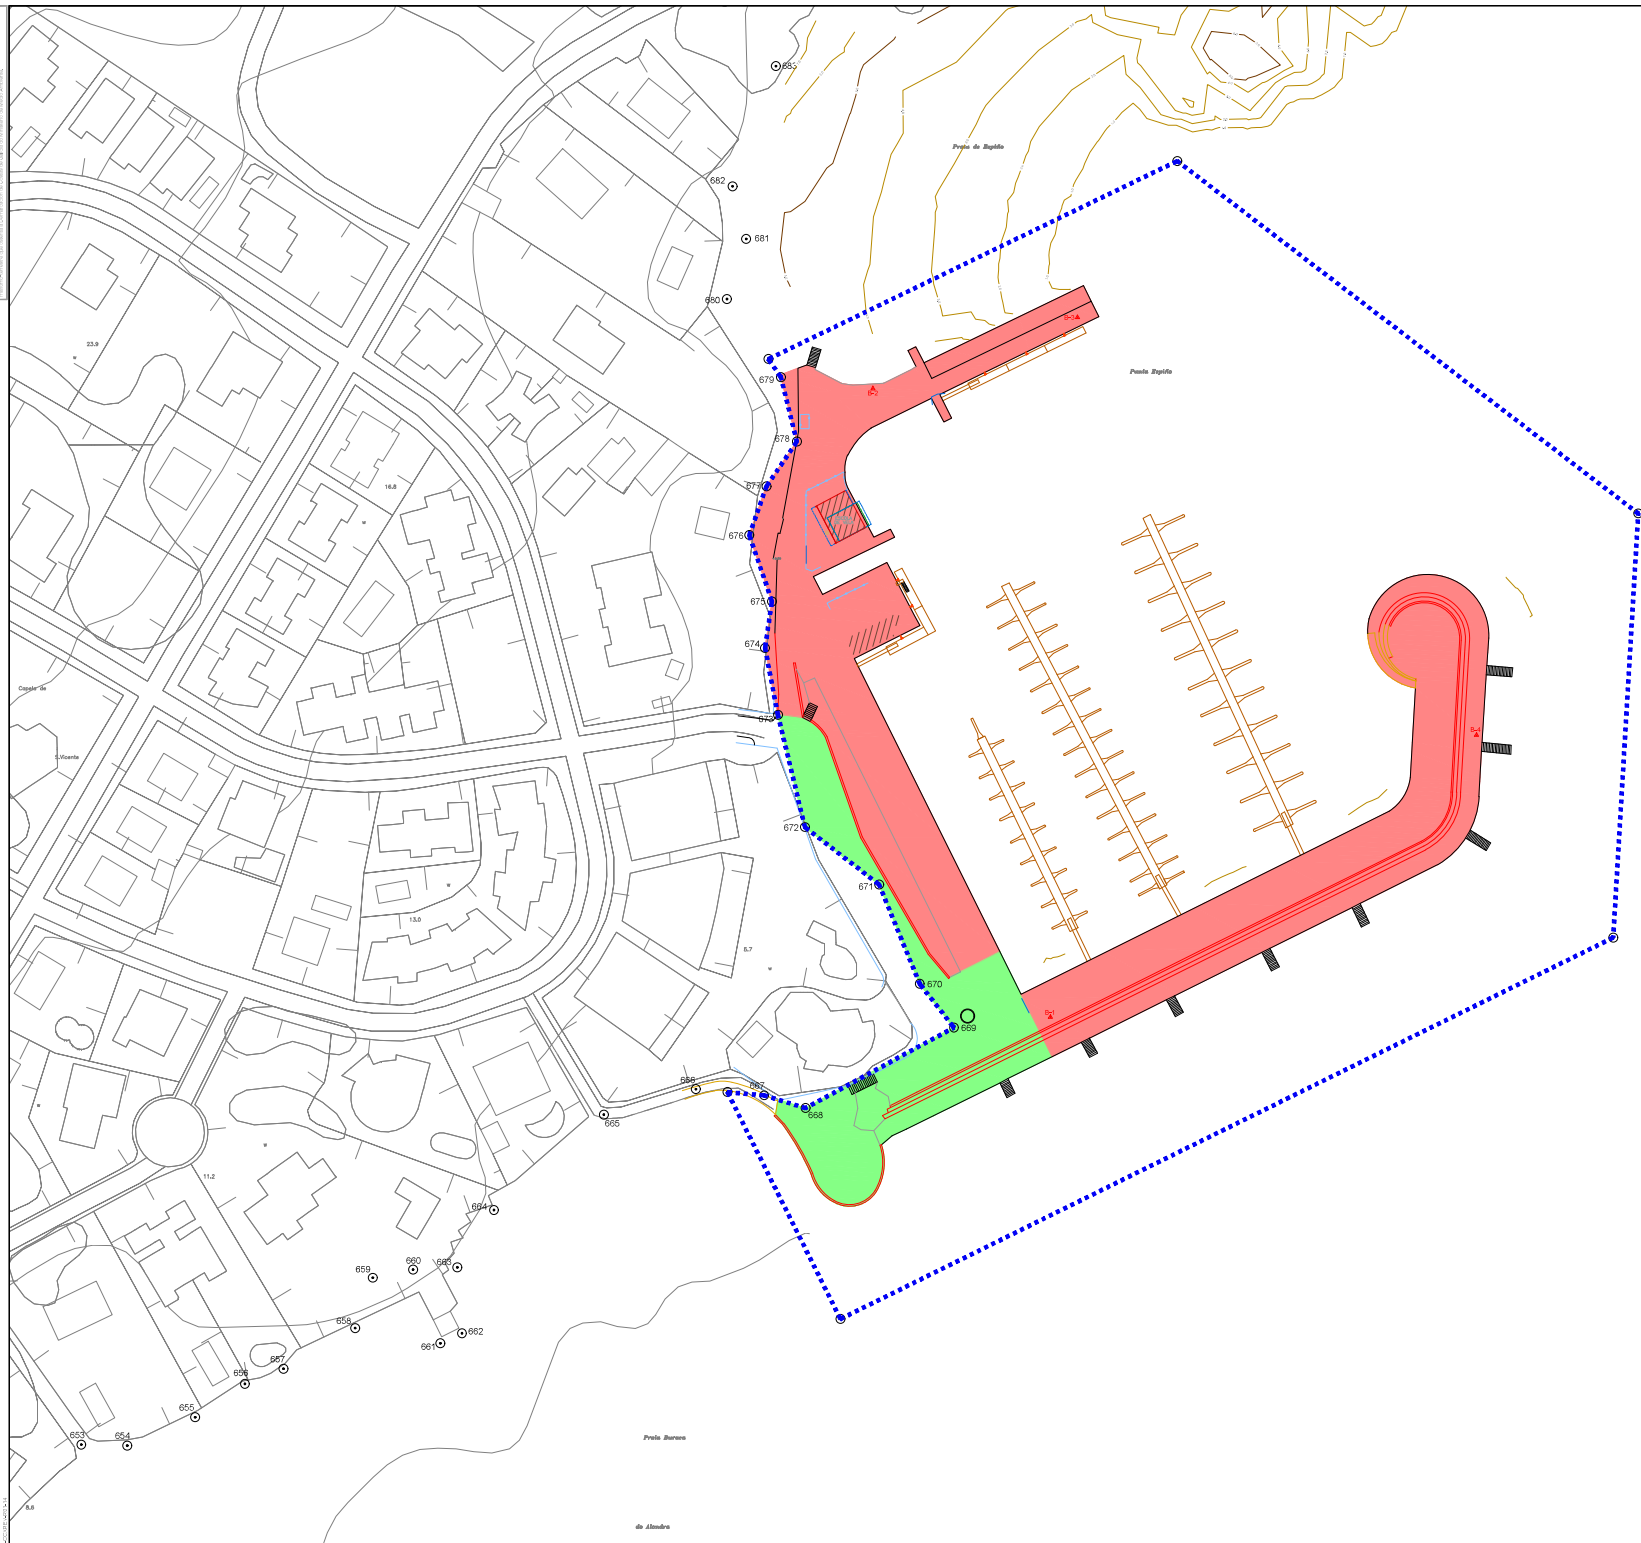

**ZONAS DE ACTIVIDADES PARA EVENTOS**

	ZONA de servicio DO PORTO		ZONA de actividades portuaria BAJA
	ZONA de actividades portuaria ALTA		ZONA de paseo sensible a sobrecargas
	ZONA de actividades portuaria MEDIA		PUNTO de lanzamiento de FOGOS ARTIFICIAIS

NOTA:  
 \*A zonificación enténdese como áreas globais con límites aproximados nas que deberán respectarse tanto as ocupación autorizadas mediante concesión, autorización ou outro título administrativo, e os seus accesos, que non poderán ser bloqueados ou dificultados, debendo desprazarse libremente as ocupacións de viarios de circulación, os cales non poderán ser cortados sen a previa autorización de Portos de Galicia e plan viario alternativo.  
 \*\*Na zona autorizada prohibíbase expresamente a instalación de elementos portátiles ou desmontables destinados a residencia ou habitación ocasional dos participantes no espectáculo público ou actividade recreativa.  
 \*\*\*O fornecemento eléctrico realízase a rede municipal debendo contar con botón de enganche validado pola consellería con competencias na materia. En ningún caso se permitirá a conexión directa a liñas portuarias.

<b>PORTOS DE GALICIA</b>					
<b>PORTO:</b> PEDRAS NEGRAS (O Grove-Pontevedra)		OCUPACIÓN DE DOMINIO PÚBLICO PORTUARIO CON DESTINO Á REALIZACIÓN DE ESPECTÁCULOS PÚBLICOS E ACTIVIDADES RECREATIVAS SOBRESORRIDO PROCEDIMENTALMENTE POR UNHA AUTORIDADE PORTUARIA			
<b>TÍTULO DO PLANO:</b> PORTOS PROVINCIA DE PONTEVEDRA					
<b>REVISIÓN:</b> Rev.2	<b>CLAVE PORTO:</b> 15-57	<b>ESCALAS:</b> 1:750(A1)	<b>DATA:</b> 15-11-2023	<b>Nº PLANO:</b> 109	<b>Nº PORTO:</b> 030
		<b>FOLIA:</b> 1 DE 1			