


Plan de Actuación para Eventos en el Puerto de Sta. Marta. Proyecto de Ordenación de Dominio Público Portuario con destino a Realización de Espectáculos Públicos e Actividades Recreativas.

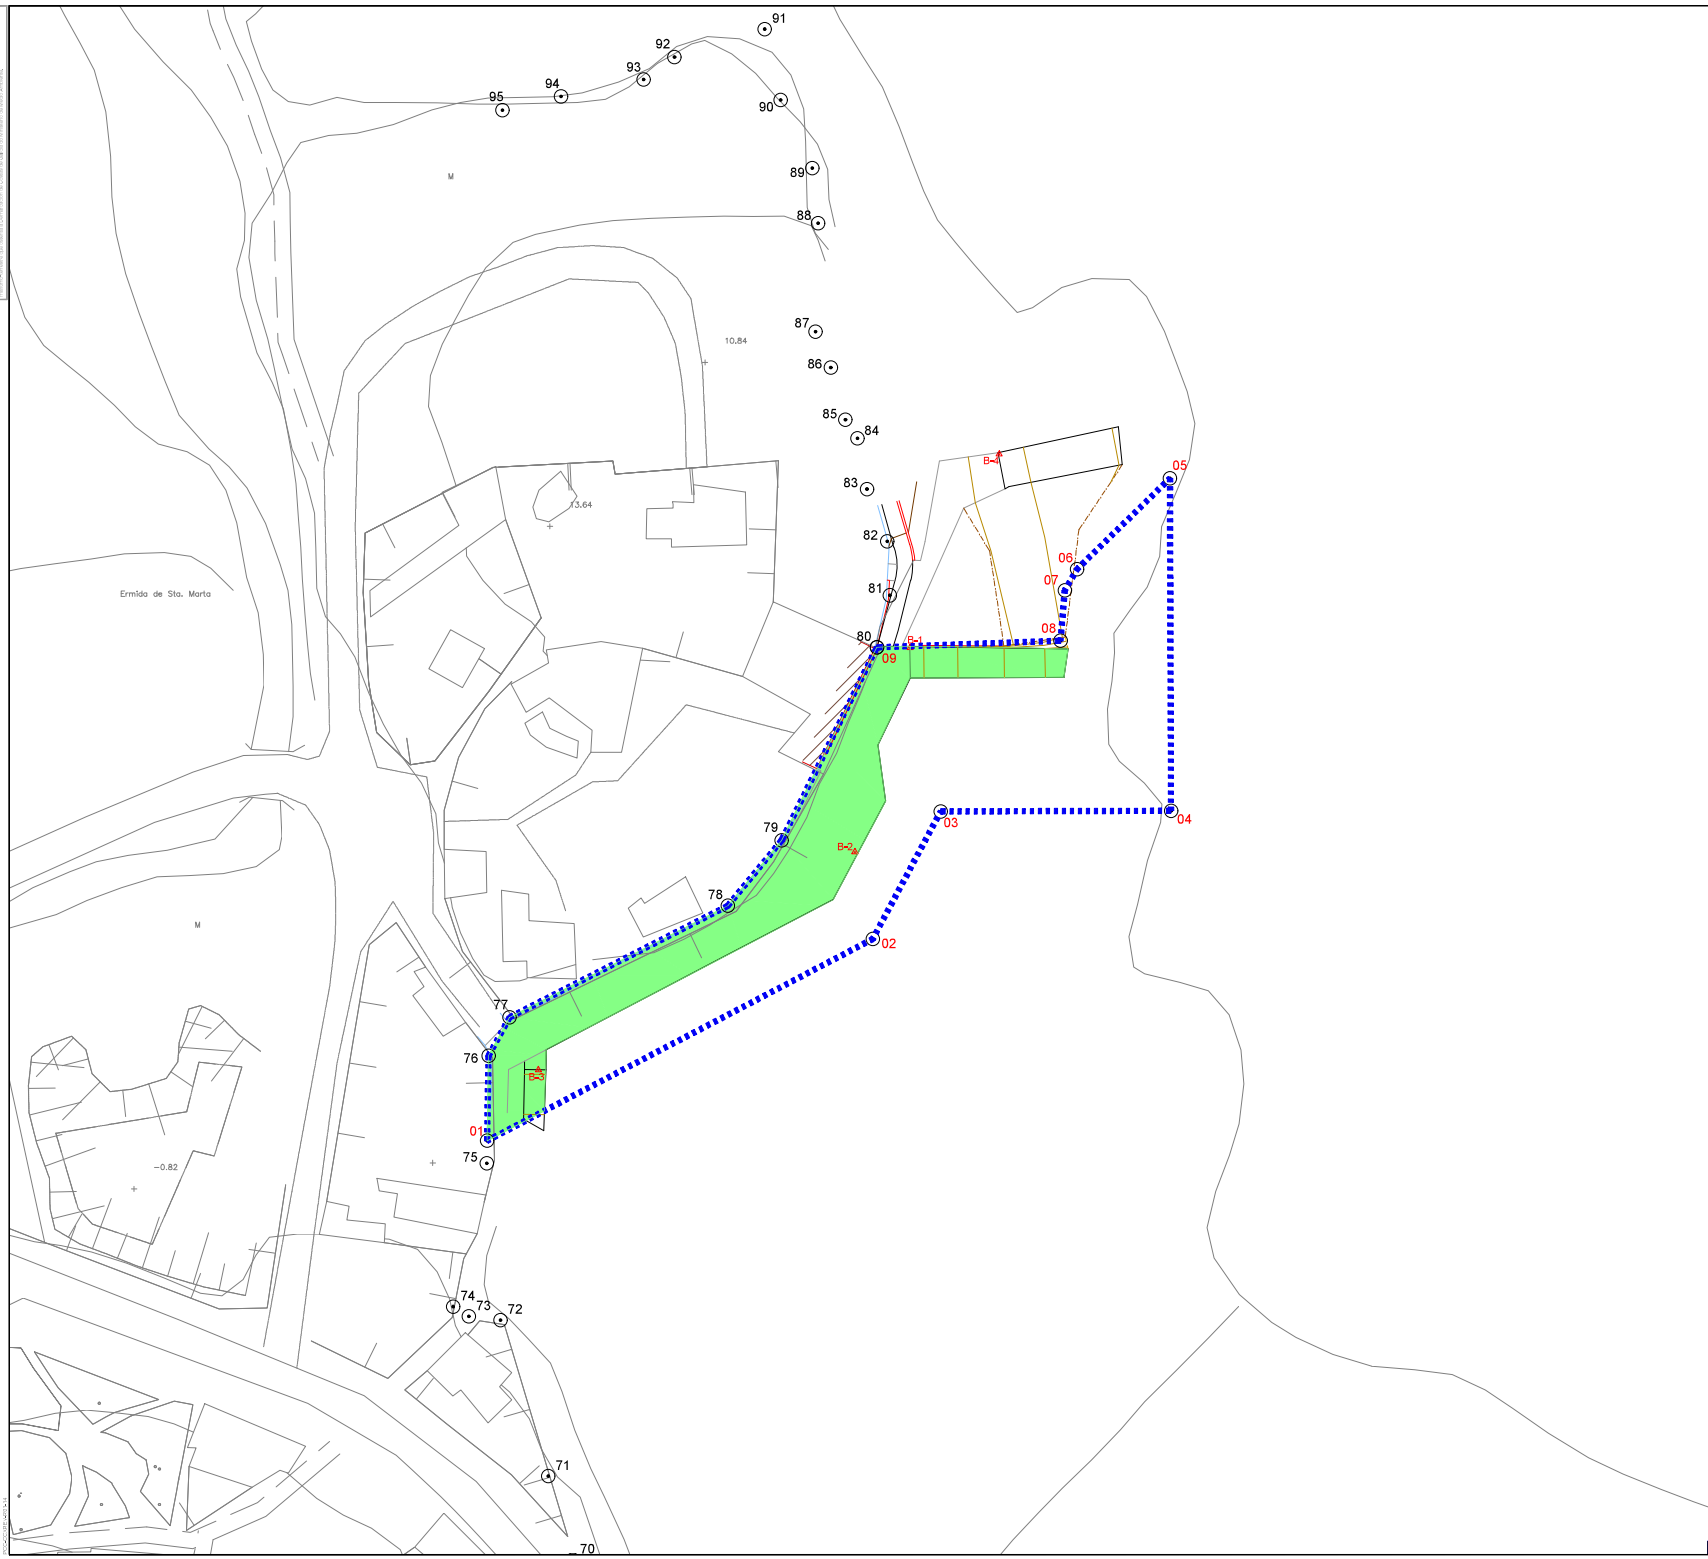

ZONAS DE ACTIVIDADES PARA EVENTOS

	ZONA DE SERVIDO DO PORTO		ZONA de actividade portuaria BAIXA
	ZONA de actividade portuaria ALTA		ZONA de paso senlleiros e sobrecargas
	ZONA de actividade portuaria MEDIA		PLANTO de fozamento de FOGOS ARTIFICIAIS

NOTA:
 *A zonificación enténdese como áreas globais con límites aproximados nas que deberán respectarse tanto as ocupación autorizadas mediante concesión, autorización ou outro título administrativo, e os seus accesos, que non poderán ser bloqueados ou dificultados.
 *Deberán deixarse libres de ocupación os viarios de circulación, os cales non poderán ser cortados sen a previa autorización de Portos de Galicia e plan viario alternativo.
 *Na zona autorizada prohibíase expresamente a instalación de elementos portátiles ou desmontables destinados a residencia ou habitación ocasional dos participantes no espectáculo público ou actividade recreativa.
 *O fornecemento eléctrico realizarase a rede municipal debendo contar con boletín de enganche validado pola consellería con competencias na materia. En ningún caso se permitirá a conexión directa a liñas portuarias.

		OCUPACIÓN DE DOMINIO PÚBLICO PORTUARIO CON DESTINO A REALIZACIÓN DE ESPECTÁCULOS PÚBLICOS E ACTIVIDADES RECREATIVAS (PROXECTO DE ORDENACIÓN DE DOMINIO PÚBLICO PORTUARIO)	
PORTO: STA. MARTA (Situación: Pontevedra)		TÍTULO DO PLANO: PORTOS PROVINCIA DE PONTEVEDRA	
REVISIÓN: Rev.2	CLAVE PORTO: 15-42	ESCALAS: 1:500(A1)	DATA: 15-11-2023
		Nº PLANO: 118	Nº PORTO: 039
		FOLIA: 1 DE 1	