


PROYECTO DE ORDENANZA REGULADORA DE ACTIVIDADES PARA EVENTOS EN LOS PORTOS DE GALICIA
 ANEXO 1. PLAN DE ZONIFICACION DE ACTIVIDADES PARA EVENTOS EN LOS PORTOS DE GALICIA

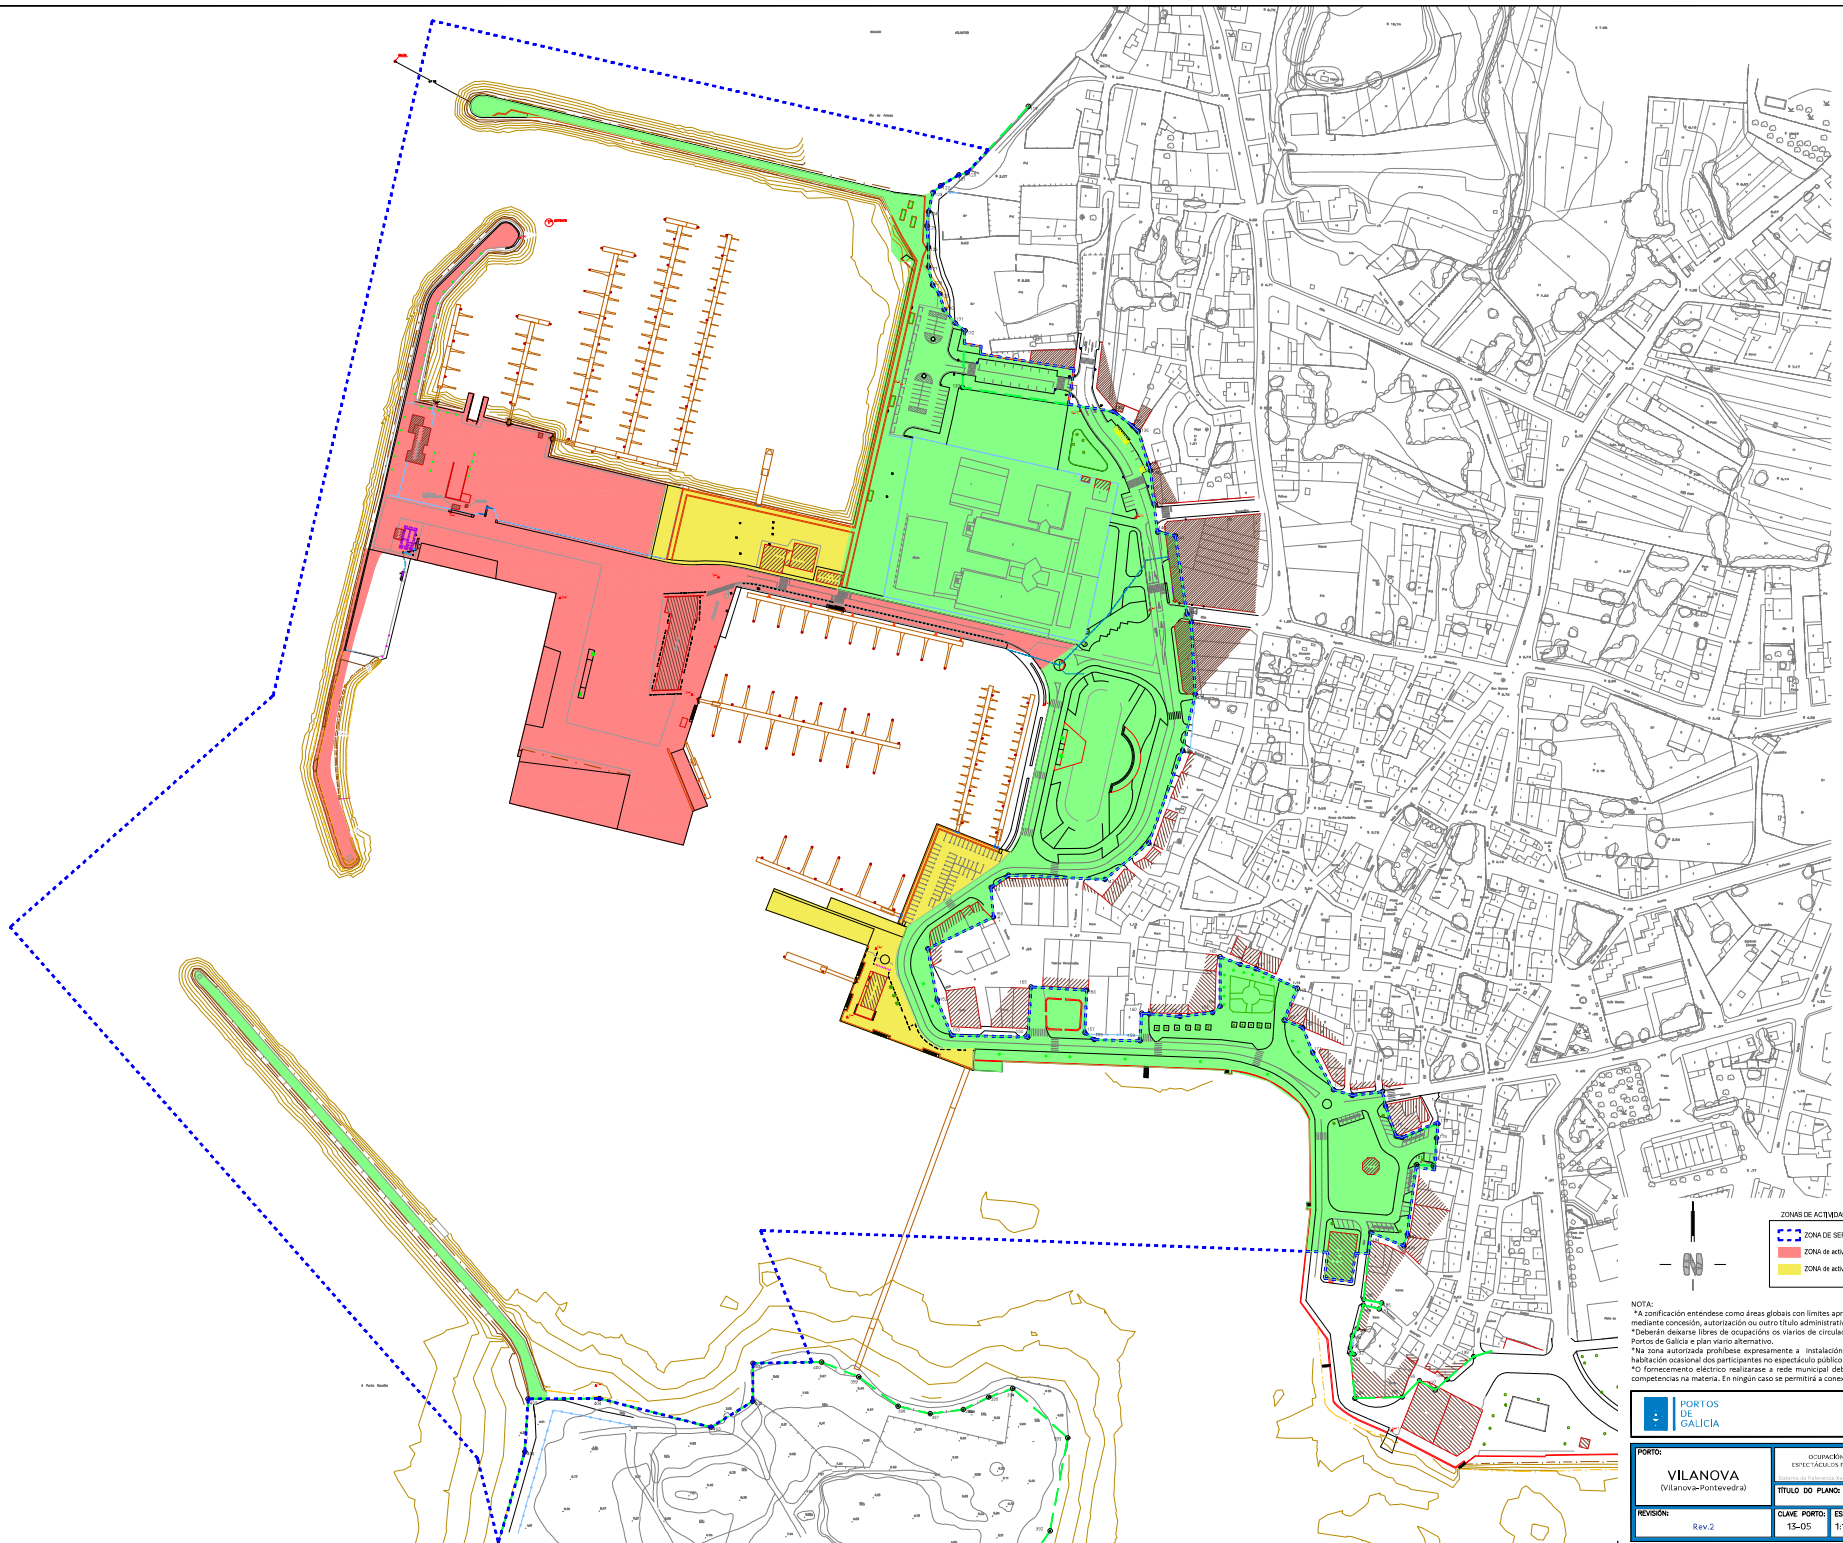

- ZONAS DE ACTIVIDADES PARA EVENTOS**
- ZONA DE SERVIDO DO PORTO
 - ZONA de actividade portuaria ALTA
 - ZONA de actividade portuaria MEDIA
 - ZONA de actividade portuaria BAXA
 - ZONA de paseo senibros e sobrecargas
 - PUNTO de lanzamento de FOGOS ARTIFICIAIS

NOTA:
 *A zonificación enténdese como áreas globais con límites aproximados nas que deberán respectarse tanto as ocupación autorizadas mediante concesión, autorización ou outro título administrativo, e os seus accesos, que non poderán ser bloqueados ou dificultados.
 *Deberá dispoñerse libre de ocupacións en vías de circulación, os cales non poderán ser cortados sen a previa autorización de Portos de Galicia e plan viario alternativo.
 *Na zona autorizada prohibírase expresamente a instalación de elementos portátiles ou desmontables destinados a residencia ou habitación ocasional dos participantes no espectáculo público ou actividade recreativa.
 *O fornecemento eléctrico realízase a rede municipal debendo contar con boletín de enganche validado pola consellería con competencias na materia. En ningún caso se permitirá a conexión directa a liñas portuarias.



PORTO: VILANOVA (Vilanova-Pontevedra)		<small>DISPOSICIÓN DE DOMINIO PÚBLICO PORTUARIO CON DESTINO A REALIZACIÓN DE ESPECTÁCULOS PÚBLICOS E ACTIVIDADES RECREATIVAS SOBRO PROCEDEMENTO: SUPLEN</small>			
TÍTULO DO PLANO: PORTOS PROVINCIA DE PONTEVEDRA					
REVISIÓN: Rev.2	CLAVE PORTO: 15-05	ESCALA: 1:1500(A1)	DATA: 15-11-2023	Nº PLANO: 121	Nº PORTO: 042
		FOLIA: 1 DE 1			