


**COORDENADAS DA CONCESIÓN**  
Sistema de Referencia Xeodésico: UTM-ETRS89 hu 29. Elipsoide GRS80. Altitude referida ao cero hidrográfico do porto

PUNTO	Posición X	Posición Y
01	556770.147	4804428.148
02	556763.228	4804428.527
03	556762.284	4804410.794
04	556762.198	4804406.301
05	556762.114	4804405.134
06	556763.431	4804405.092
07	556763.482	4804406.264
08	556763.172	4804406.281
09	556763.365	4804409.694
10	556765.999	4804409.422
11	556766.338	4804410.570
12	556768.517	4804416.192
13	556769.348	4804416.113
14	556769.669	4804417.397
15	556769.115	4804417.666
16	556769.708	4804419.063
17	556769.909	4804423.220
18	556770.642	4804423.500
19	556770.853	4804424.741
20	556771.039	4804427.357
21	556770.110	4804427.383

**ANÁLISE DE OCUPACIÓN DE SUPERFICIES DO TÍTULO ADMINISTRATIVO (m²) E INSTALACIÓNS**

INSTALACIÓNS	Disión de instalación	Conecta con rede Portos de Galicia	Número de contador	Lonxitude (m)	Ancho da gabia (m)	Superficie ocupada instalac. (m²)	Simbolo da instalac. e contador	DESCRIPCION ZONA	
Electricidade	SI	NON	-	0,00	0,00	0,00	---E	CONCESIÓN	
Auga	SI	NON	-	0,00	0,00	0,00	---A		
Gas	NON	NON	-	0,00	0,00	0,00	---		
Saneamento	SI	NON	-	0,00	0,00	0,00	---		
Pluviais	SI	NON	-	0,00	0,00	0,00	---		
Comunicacións	SI	NON	-	0,00	0,00	0,00	---		
Outra/s (indicar)	NON	NON	-	0,00	0,00	0,00	---		
						<b>0,00</b>	<b>TOTAL</b>		<b>0,00</b>
TIPO SUPERFICIE	SUBTIPO SUPERFICIE						IEAs		
TERRA	En superficie						123,00		
	Novo recheo						0,00		
	Solterrada						0,00		
	Rampa						0,00		
	Foso						0,00		
AÉREA	Voo						0,00		
AUGA	Lámina de auga						0,00		
<b>TOTAL ÁMBITO CONCESIÓN</b>						<b>123,00</b>		<b>123,00</b>	

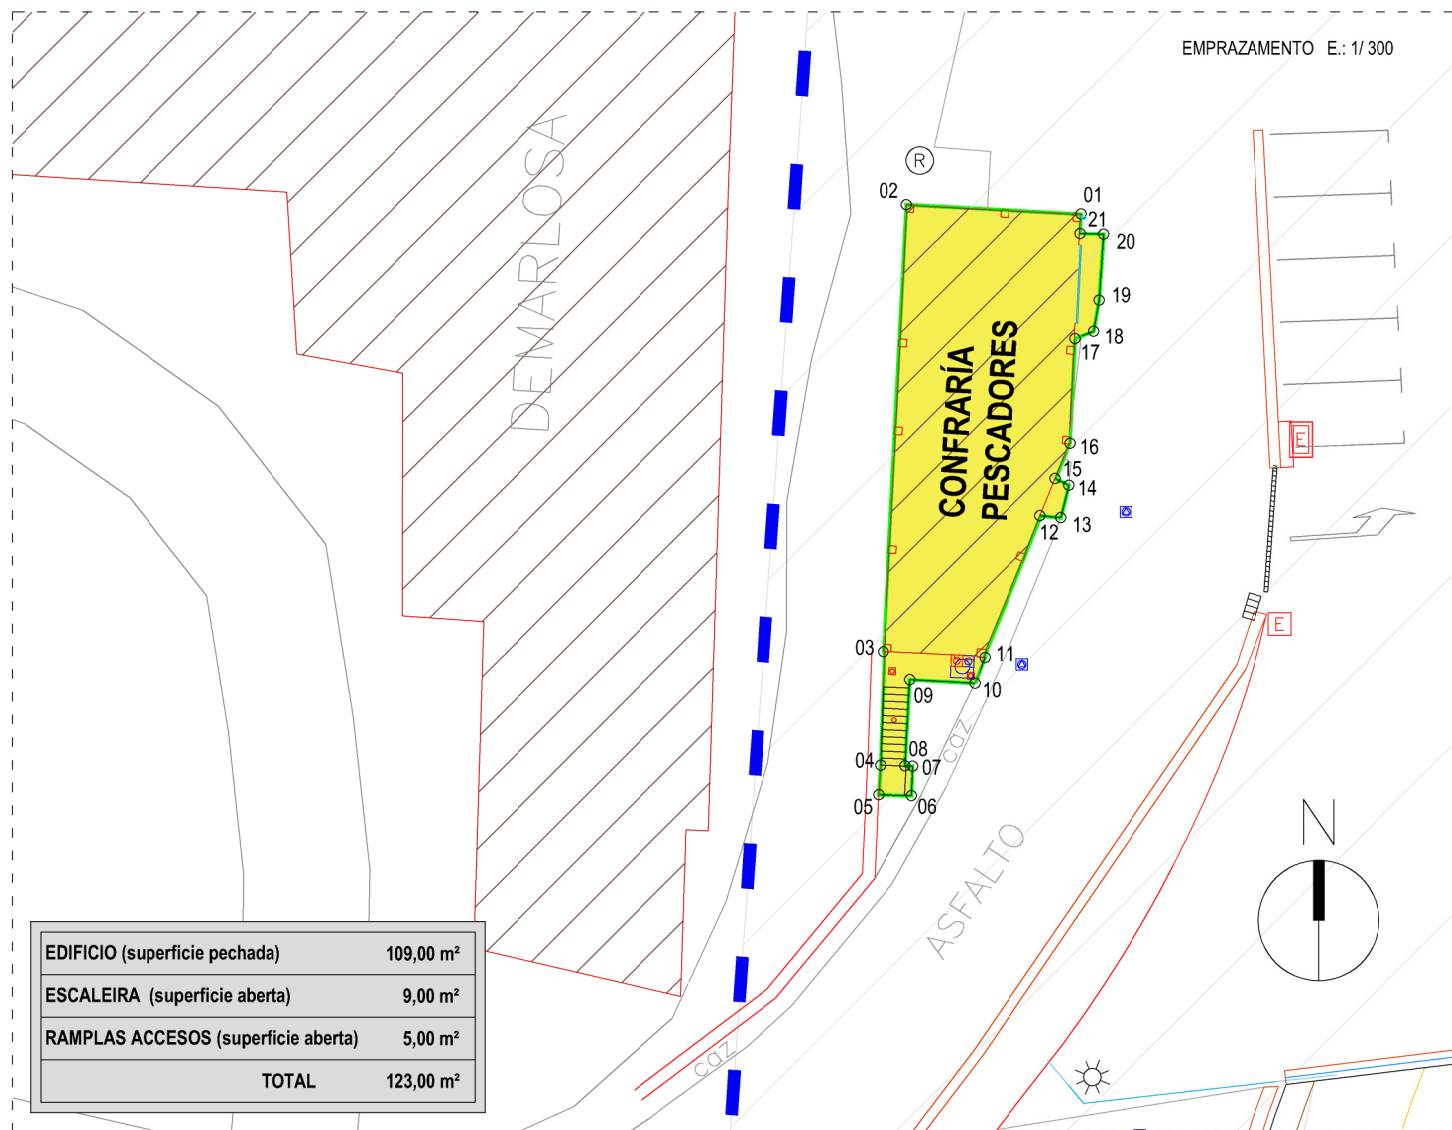

**PORTOS DE GALICIA**

**ZONA CENTRO**  
Avda. Porto da Coruña, 5 - 1º. 15006 A CORUÑA  
Tlfo: 981 182 626 - Fax: 981 182 625  
<http://www.portosdeg Galicia.com>

PORTO: **LORBÉ OLEIROS - A CORUÑA**

TIPO DE TÍTULO: **CONCESIÓN**      TITULAR: **CONFRARIA DE PESCADORES DE LORBÉ**

NOME DO TÍTULO: **OCUPACIÓN DO DPP EN SUPERFICIE E DO EDIFICIO 12.14.EDF.002 (ANTIGA LONXA) PARA SEDE DA CONFRARIA, ALMACÉN, CÁMARAS DE FRÍO, MANIPULACIÓN DE PEIXE E CENTRO DE DESCARGA NO PORTO DE LORBÉ.**

NOME DO PLANO: **CONFRONTACIÓN : IMPLANTACIÓN**

CLAVE PORTO: 12-14	CLAVE TÍTULO ADMINISTRATIVO: 12-14-19-C-1	ESCALAS: 1/2.000 / 1/300	Nº PLANO: 1 de 1 FOLLA: 01 DE: 03
--------------------	---	--------------------------	--------------------------------------

