




ACOMETIDA ENERXÍA  
AÉREA



CONTADOR ENERXÍA

CONTADOR AUGA

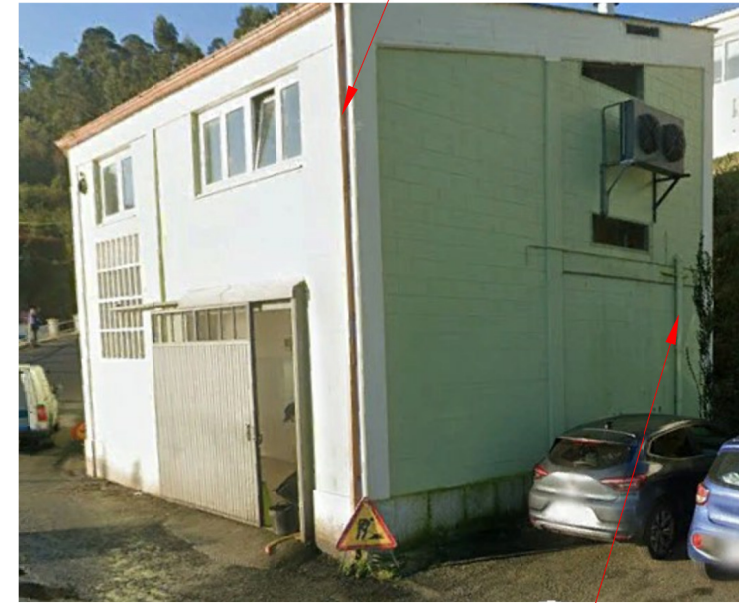

BAIXANTE PLUVIAIS

ACOMETIDA ENERXÍA E CONTADORES


CONTADORES

CONTADOR ENERXÍA E AUGA

ARQUETA AUGA

BAIXANTE PLUVIAIS E FECAIS

BAIXANTE FECAIS

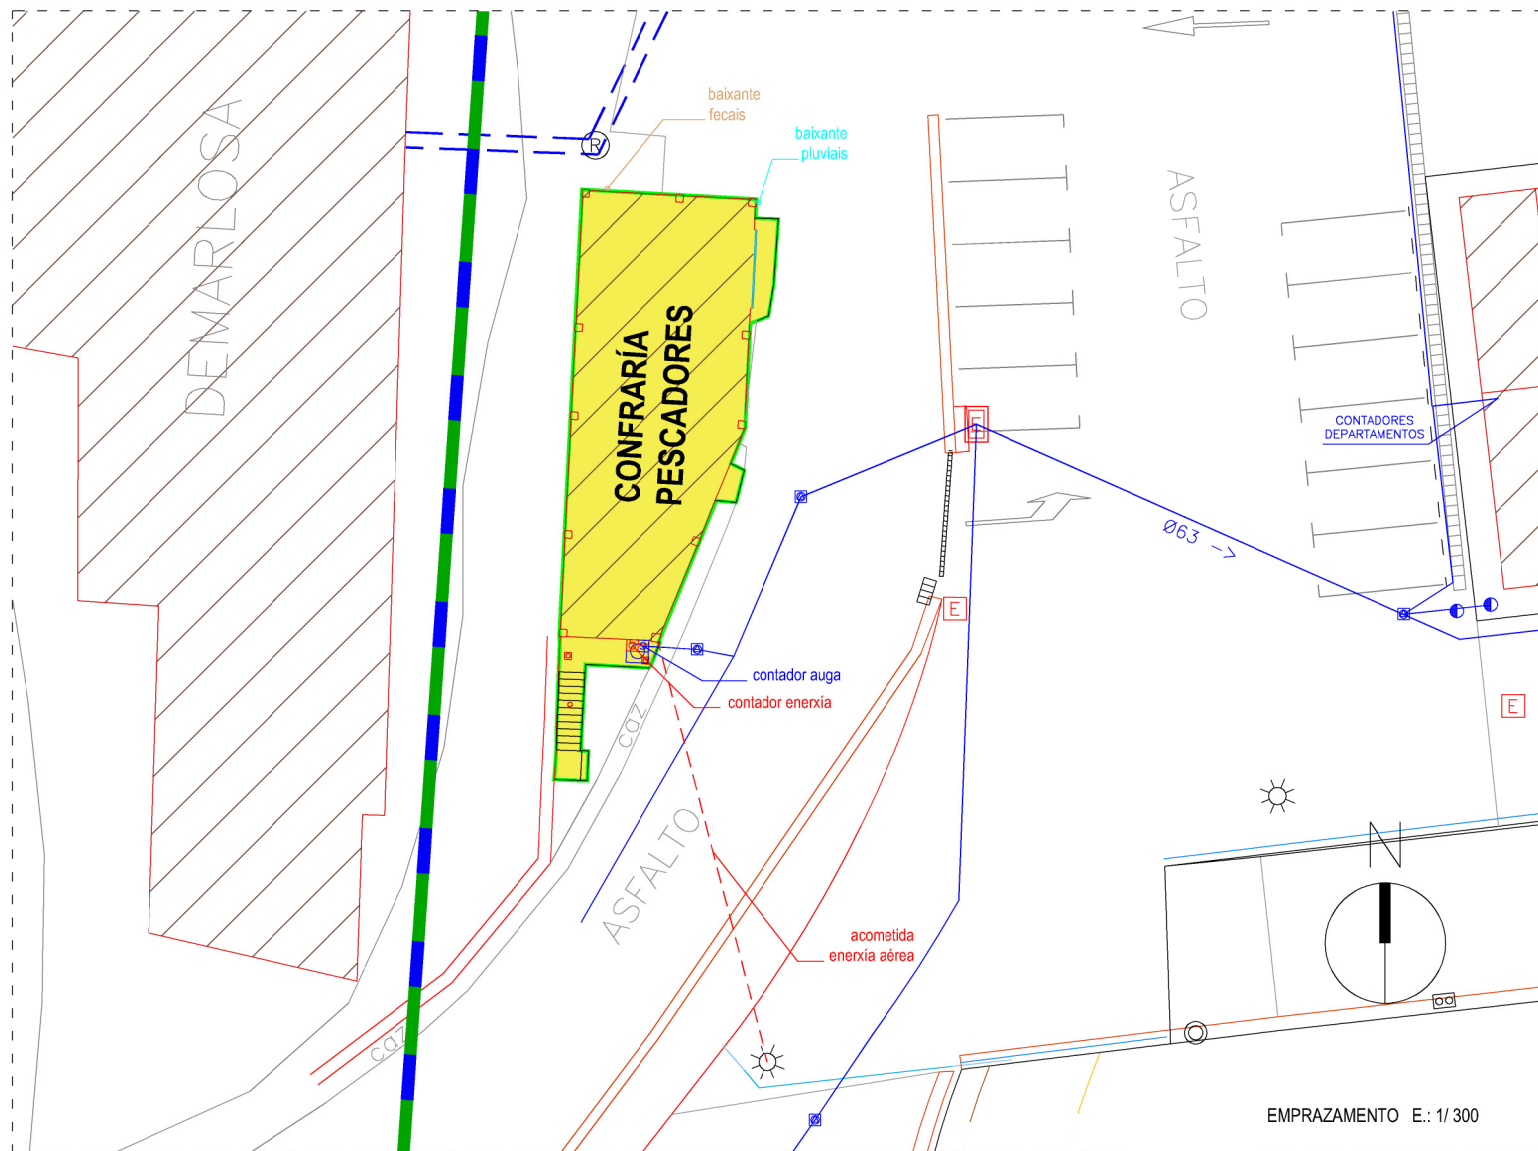

## LENDA

### Ins. ABASTECIMENTO

- ARQUETA ABASTECIMENTO
- BOCA DE INCENDIO
- ARQUETA CONTADOR-ABASTEC.
- ARQUETA TOMA DE AUGA
- BOCA DE REGO
- CANALIZACIÓN

### Ins. ALUMEADO

- ARQUETA ALUMEADO
- FAROL
- LUMINARIA
- LUMINARIA EMPOTRADA
- PROXECTOR
- POSTE BALIZA
- POSTE ELÉCTRICO
- CANALIZACIÓN

### Ins. AUGA-ENERXÍA

- ARQUETA AUGA-ENERXÍA
- TOMA AUGA-ENERXÍA
- CANALIZACIÓN

### Ins. COMBUSTIBLE

- ARQUETA COMBUSTIBLE

### Ins. FORZA

- TORRE ELÉCTRICA
- ARMARIO ELÉCTRICO
- TOMA ELÉCTRICA
- ARQUETA ELÉCTRICA
- CANALIZACIÓN -MT-
- CANALIZACIÓN -BT-

### Ins. GAS

- ARMARIO GAS
- ARQUETA GAS
- CANALIZACIÓN

### Ins. INDETERMINADA

- ARQUETA INDETERMINADA

### Ins. SANEAMENTO

- POZO SANEAMENTO RESIDUAIS
- POZO SANEAMENTO PLUVIAIS
- DESAUGADOIRO PLUVIAIS
- SUMIDOIRO
- CAZ FORMIGÓN
- CANALIZACIÓN RESIDUAIS
- CANALIZACIÓN PLUVIAIS

### Ins. TELECOMUNICACIÓN

- POSTE TELEFÓNICO
- ARQUETA TELECOMUNICACIÓN
- CANALIZACIÓN

### Ins. ELEMENTOS PORTUARIOS

- BOLARDO
- BITA
- GANCHO
- ARGOLA
- ESCALA GATO
- ROSARIO
- DEFENSA CAUCHO
- PILOTE PANTALÁN
- GUINDASTRE
- BALIZA

### Ins. MOBILIARIO URBANO

- PAPELEIRA
- BANCO
- MONOLITO
- BOLARDO TRÁFICO
- CABINA TELÉFONO
- FONTE
- DUCHA
- ÁRBORE
- XARDINEIRA MADEIRA
- FLOREIRO

### Ins. SEGURIDADE

- EXTINTOR



**ZONA CENTRO**  
Avda. Porto da Coruña, 5 - 1º. 15006 A CORUÑA  
Tlfno: 981 182 626 - Fax: 981 182 625  
<http://www.portosdeg Galicia.com>

PORTO:  
**LORBÉ**  
OLEIROS - A CORUÑA

TIPO DE TÍTULO: **CONCESIÓN** TITULAR: **CONFRARÍA DE PESCADORES DE LORBÉ**  
NOME DO TÍTULO: **OCUPACIÓN DO DPP EN SUPERFICIE E DO EDIFICIO 12.14.EDF.002 (ANTIGA LONXA) PARA SEDE DA CONFRARÍA, ALMACÉN, CÁMARAS DE FRÍO, MANIPULACIÓN DE PEIXE E CENTRO DE DESCARGA NO PORTO DE LORBÉ.**

NOME DO PLANO: **CONFRONTACIÓN : INSTALACIÓN**

CLAVE PORTO:	CLAVE TÍTULO ADMINISTRATIVO:	ESCALAS:	Nº PLANO:
12-14	12-14-19-C-1	1/300	1 de 1
		FOLLA:	DE:
		03	03

