


SITUACION
E.: 1/7.500

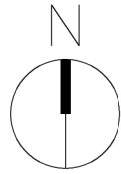

DATOS DO PROXECTO		
EDIFICIO TITULAR DE PORTOS DE GALICIA	SI	
NOME DO PROXECTO	RAMPLA-VARADOIRO PARA AMPLIACIÓN DE TALLER DE CONSTRUCCIÓN E REPARACIÓN NAVAL NO LUGAR DO FREIXO	AMPLIACIÓN DE VARADOIROS DE 300 TONS.
AUTOR DO PROXECTO	MANUEL BLAS Y BLAS	
TITULACIÓN	ENXEÑEIRO DE C.C.E.P.	ENXEÑEIRO NAVAL
DATA DO PROXECTO	20/01/1971	01/07/1980
VISADO	01/04/1971-33007 / 71	
TOTAL ORZAMENT EXECUCIÓN MATERIAL	1.255.608,77 PESETAS	888.550,95 PESETAS EN DPP?

COORDENADAS DA CONCESIÓN

Sistema de Referencia Xeodésico: UTM-ETRS89 hu
29. Elipsoide GRS80. Altitude referida ao cero hidrográfico do porto

PUNTO	Posición X	Posición Y
01	504511.969	4738477.942
02	504534.666	4738492.821
03	504531.546	4738510.936
04	504535.876	4738538.165
05	504542.227	4738559.233
06	504538.314	4738567.885
07	504544.184	4738574.280
08	504555.522	4738574.671
09	504591.275	4738609.290
10	504643.444	4738634.352
11	504642.877	4738627.296
12	504657.915	4738613.558
13	504660.927	4738609.350
14	504647.089	4738591.784
15	504659.061	4738572.944
16	504662.374	4738565.815
17	504681.470	4738532.264
18	504679.554	4738496.387
19	504655.559	4738525.308
20	504586.979	4738446.535
21	504543.929	4738484.015
22	504515.548	4738472.767

ANÁLISE DA/S EDIFICIACIÓN/S DO TÍTULO ADMINISTRATIVO


SUPERFICIES CONSTRUIDAS DO EDIFICIO SEGÚN USOS (m²)

SUP. OCUPACIÓN (m²)	678,00	USO ALMACÉN E REPARACIÓN	TOTAL
ALTURA MÁXIMA NAVE (m)	12,90	SUP. PECHADA	SUP. TOTAL
ALTURA MÁXIMA GUINDASTRE (m)	36,60		
12.40.EDF.002 - NAVE TALLER 1	647,00		647,00
12.40.EDF.006 - GALPON 1	13,00		13,00
12.40.EDF.005 - GALPON 2	18,00		18,00
TOTAL	678,00		678,00
SUPERFICIES TOTAIS	678,00		678,00

ANÁLISE DE OCUPACIÓN DE SUPERFICIES DO TÍTULO ADMINISTRATIVO (m²) E INSTALACIÓNS

INSTALACIÓNS	Dispón de instalación	Conecta con rede Portos de Galicia	Número de contador	Lonxitude (m)	Ancho da gabia (m)	Superficie ocupada instalac. (m²)	Símbolo da instalac. e contador	DESCRIPCIÓN ZONA
Electricidade	SI	NON	-	0,00	0,00	0,00	- - - E	CONCESIÓN
Auga	SI	NON	-	0,00	0,00	0,00	A	
Gas	-	-	-	0,00	0,00	0,00	G	
Saneamento	-	-	-	0,00	0,00	0,00	S	
Pluviais	-	-	-	0,00	0,00	0,00	P	
Comunicacións	-	-	-	0,00	0,00	0,00	C	
Outra/s (indicar)	-	-	-	0,00	0,00	0,00	O	
TOTAL				0,00	0,00	0,00		

TIPO SUPERFICIE	SUBTIPO SUPERFICIE	ZONA DE VALORACIÓN	IEH
TERRA	En superficie	8.252,00	8.252,00
	Novo recheo	0,00	0,00
	Soterrada	0,00	0,00
	Rampa	0,00	0,00
	Foso	0,00	0,00
AÉREA	Voo	0,00	0,00
AUGA	Lámina de auga	8.187,00	8.187,00
TOTAL ÁMBITO CONCESIÓN		16.439,00	16.439,00

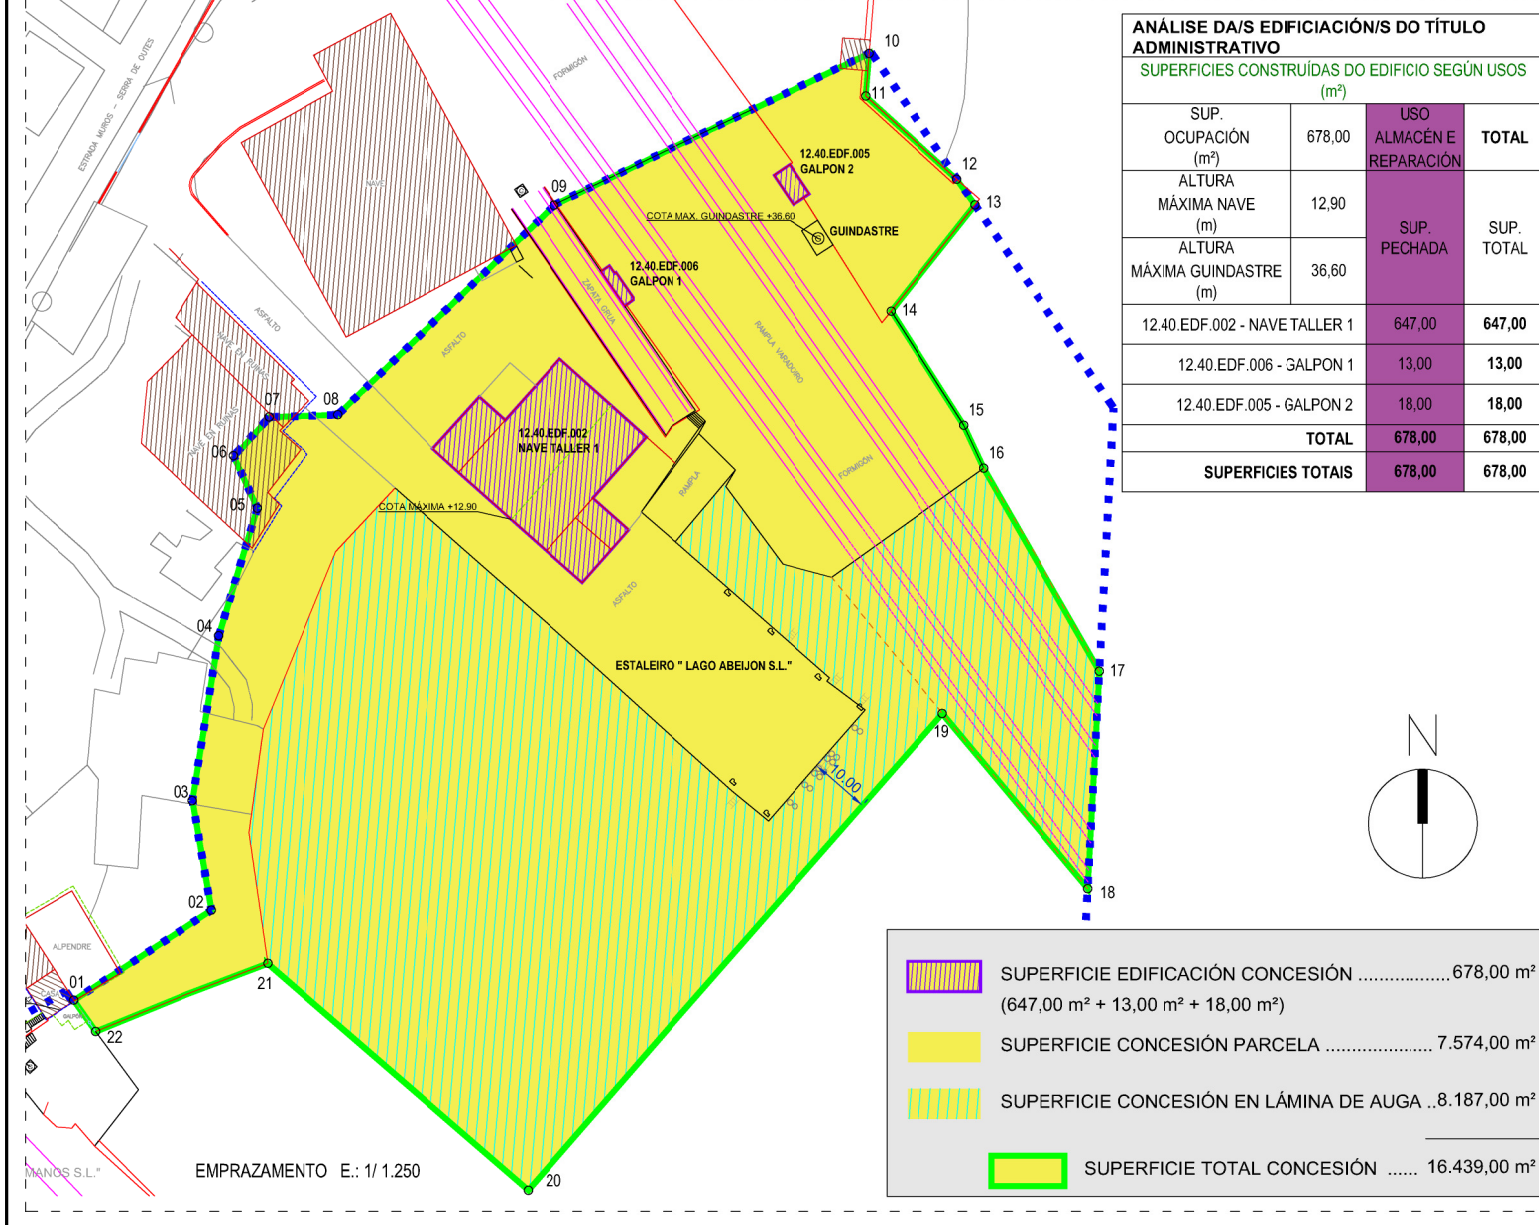

	SUPERFICIE EDIFICACIÓN CONCESIÓN 678,00 m² (647,00 m² + 13,00 m² + 18,00 m²)
	SUPERFICIE CONCESIÓN PARCELA 7.574,00 m²
	SUPERFICIE CONCESIÓN EN LÁMINA DE AUGA ..8.187,00 m²
	SUPERFICIE TOTAL CONCESIÓN 16.439,00 m²

- - - ZONA DE SERVIZO DO PORTO

— LIÑA DE DESLINDE DPTM



ZONA CENTRO

Avda. Porto da Coruña, 5 - 1º. 15006 A CORUÑA
Tlfo: 981 182 626 - Fax: 981 182 625
http://www.portosdeg Galicia.com

PORTO:
O FREIXO OUTES - A CORUÑA

TIPO DE TÍTULO: CONCESIÓN	TITULAR: ASTILLEROS Y VARADEROS LAGO ABEIJON, S.L.
NOME DO TÍTULO: OCUPACIÓN DO DPP EN SUPERFICIE E EDIFICIÓNS 12.40.EDF.002, 12.40.EDF.005 E 12.40.EDF.006 PARA REPARACIÓN DE EMBARCACIÓNS DE RECREO E PESQUEIRAS	
NOME DO PLANO: CONFRONTACIÓN : IMPLANTACIÓN	
CLAVE PORTO: 12-40	CLAVE TÍTULO ADMINISTRATIVO: 12-40-24-C-1
ESCALAS: 1/7.500 1/1.250	Nº PLANO: 1 de 1 FOLLA: 01 DE: 01

