
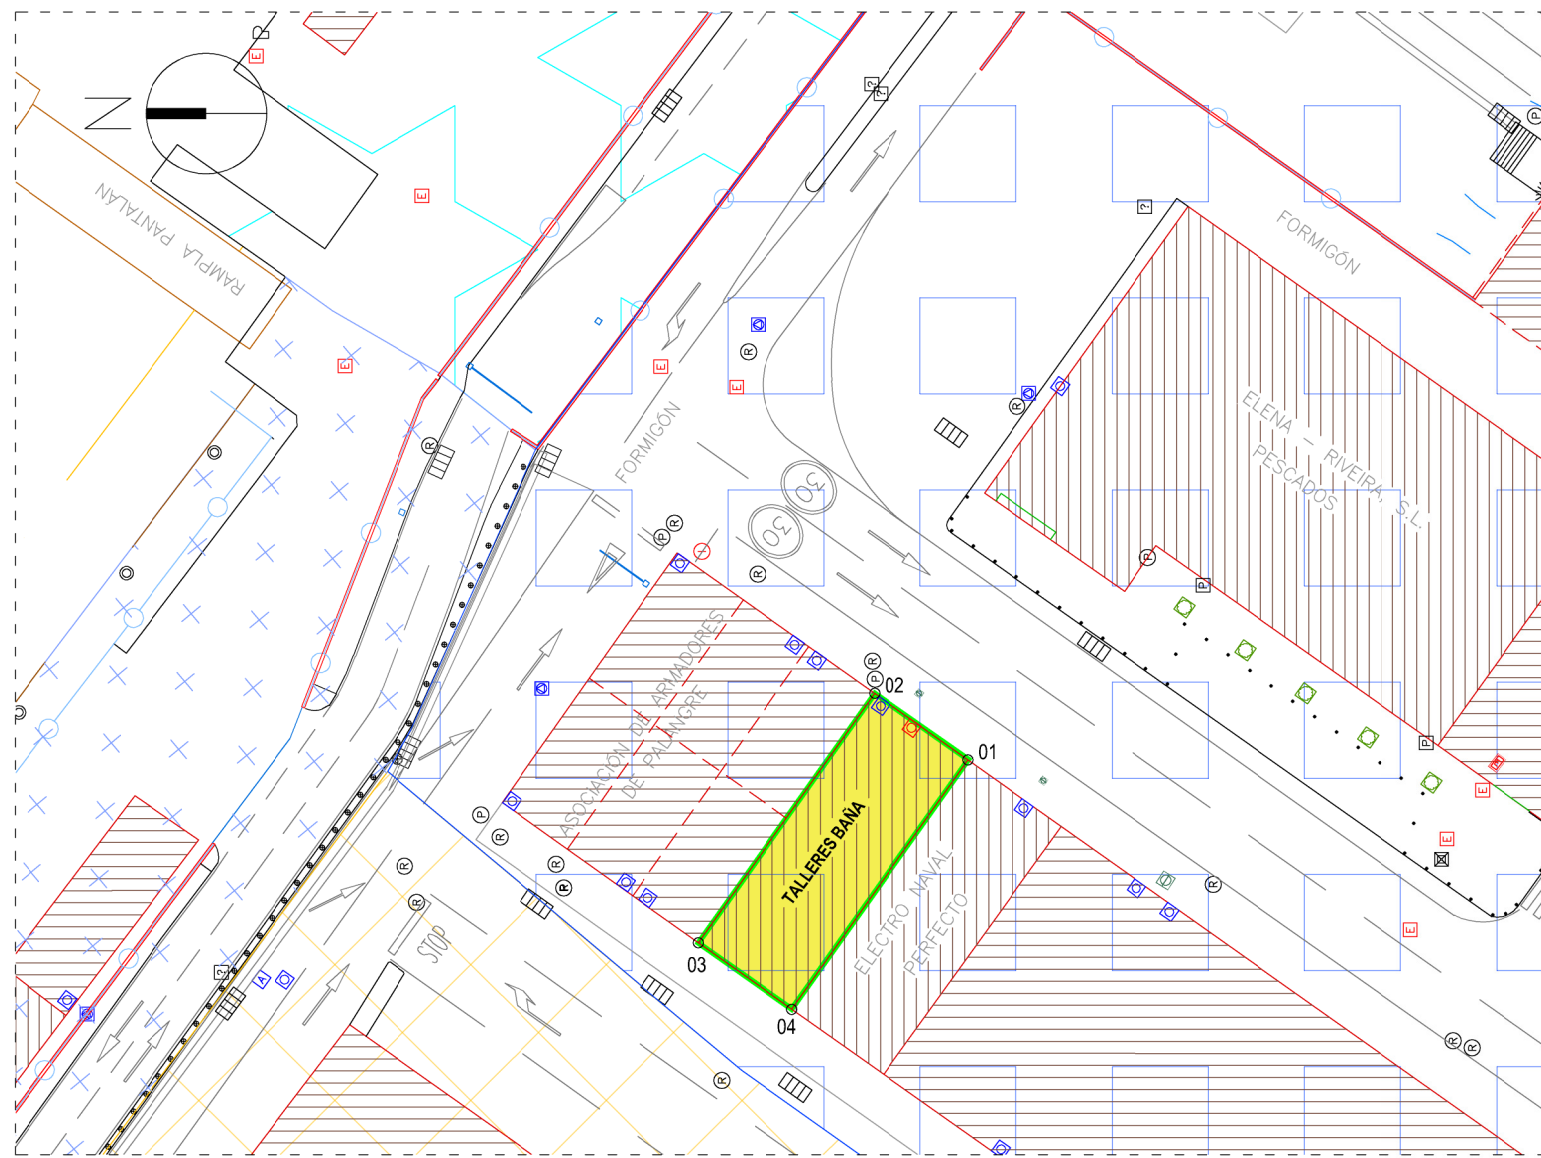


SITUACION E.: 1/6.000

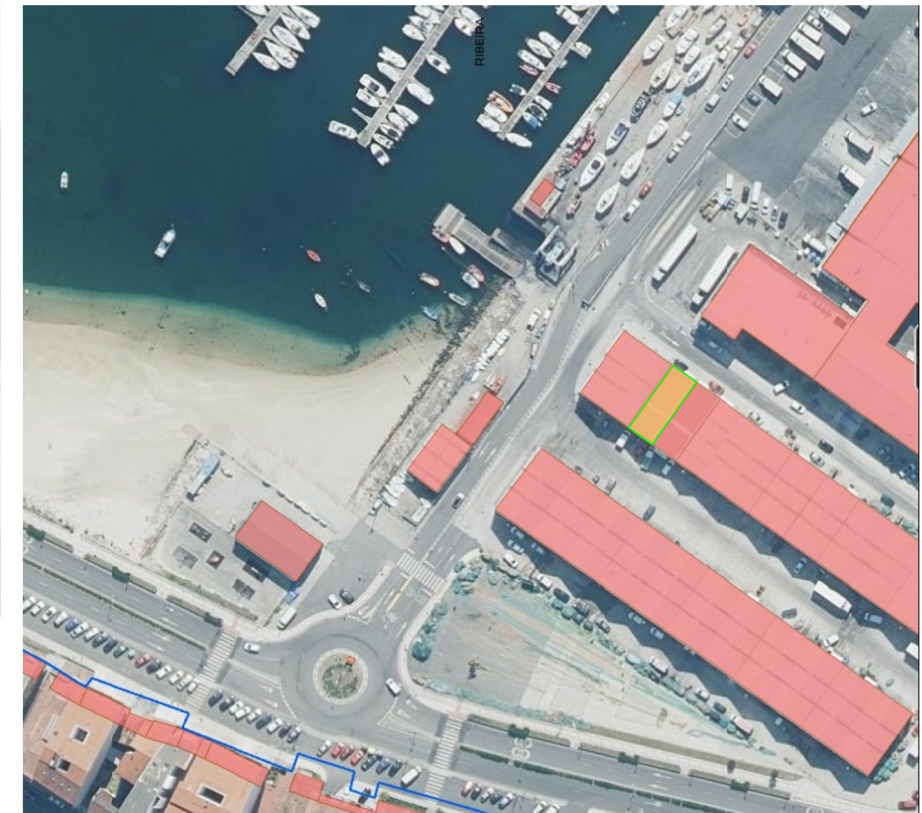

EMPRAZAMENTO E.: 1/500

COORDENADAS DA NAVE
Sistema de Referencia Xeodésico: UTM-ETRS89 hu
29. Elipsoide GRS80. Altitude referida ao cero
hidrográfico do porto

PUNTO	Posición X	Posición Y
01	500775.421	4712173.083
02	500779.816	4712179.252
03	500763.331	4712190.889
04	500758.963	4712184.701

ANALISE DE OCUPACIÓN DE SUPERFICIES DO TÍTULO ADMINISTRATIVO (m²) E INSTALACIÓNS

INSTALACIÓNS	Disión de instalación	Conecta con rede Portos de Galicia	Número de contador	Lonxitude (m)	Ancho da gabia (m)	Superficie ocupada instalac. (m²)	Simbolo da instalac. e contador	DESCRIPCIÓN ZONA
Electricidade	SI	SI	98527403	0,00	0,00	0,00	E	NAVE
Auga	SI	SI	40722202	0,00	0,00	0,00	A	
Gas	NON	NON	-	0,00	0,00	0,00	G	
Saneamento	SI	SI	-	0,00	0,00	0,00	S	
Pluviais	SI	SI	-	0,00	0,00	0,00	P	
Comunicacións	SI	NON	-	0,00	0,00	0,00	C	
Outra/s (indicar)	NON	NON	-	0,00	0,00	0,00	O	
TOTAL						0,00	0,00	

TIPO SUPERFICIE	SUBTIPO SUPERFICIE	ZONA DE VALORACIÓN	ICH
TERRA	En superficie	152,00	152,00
	Novo recheo	0,00	0,00
	Soterrada	0,00	0,00
	Rampa	0,00	0,00
AÉREA	Foso	0,00	0,00
	Voo	0,00	0,00
AUGA	Lámina de auga	0,00	0,00
TOTAL ÁMBITO CONCESIÓN		152,00	152,00

--- ZONA DE SERVIZO DO PORTO — LIÑA DE DESLINDE DPTM

PORTOS DE GALICIA

ZONA CENTRO
Avda. Porto da Coruña, 5 - 1º. 15006 A CORUÑA
Tlfno: 981 182 626 - Fax: 981 182 625
<http://www.portosdeg Galicia.com>

PORTO: **RIBEIRA**
RIBEIRA - A CORUÑA

TIPO DE TÍTULO: **CONCESIÓN** TITULAR: **TALLERES BAÑA, S.L.**

NOME DO TÍTULO: **OCUPACIÓN DO DOMINIO PÚBLICO PORTUARIO OCUPACIÓN DO EDIFICIO 12.48.EDF.016 (PARCIAL) PARA O TALLER MECÁNICO DE REPARACIÓN NAVAL E MONTAXE DE MOTORES MARIÑOS**

NOME DO PLANO: **CONFRONTACIÓN : IMPLANTACIÓN**

CLAVE PORTO: 12-48	CLAVE TÍTULO ADMINISTRATIVO: 12-48-19-C-1	ESCALAS: 1/6.000 / 1/500	Nº PLANO: 1 de 1 FOLLA: 01 DE: 03
--------------------	---	--------------------------	--------------------------------------

CVE: l3ra2Ujvww0H1
Verificación: <https://sede.xunta.gal/cve>



ESPAZO RESERVADO PARA SINATURAS DIXITAIS

ESPAZO RESERVADO PARA SINATURAS DIXITAIS