



CONTADOR ENERXÍA


CONTADOR ABASTECIMENTO



CONTADOR ABASTECIMENTO
Nº 40722202



CONTADOR ENERXÍA
Nº 98527403

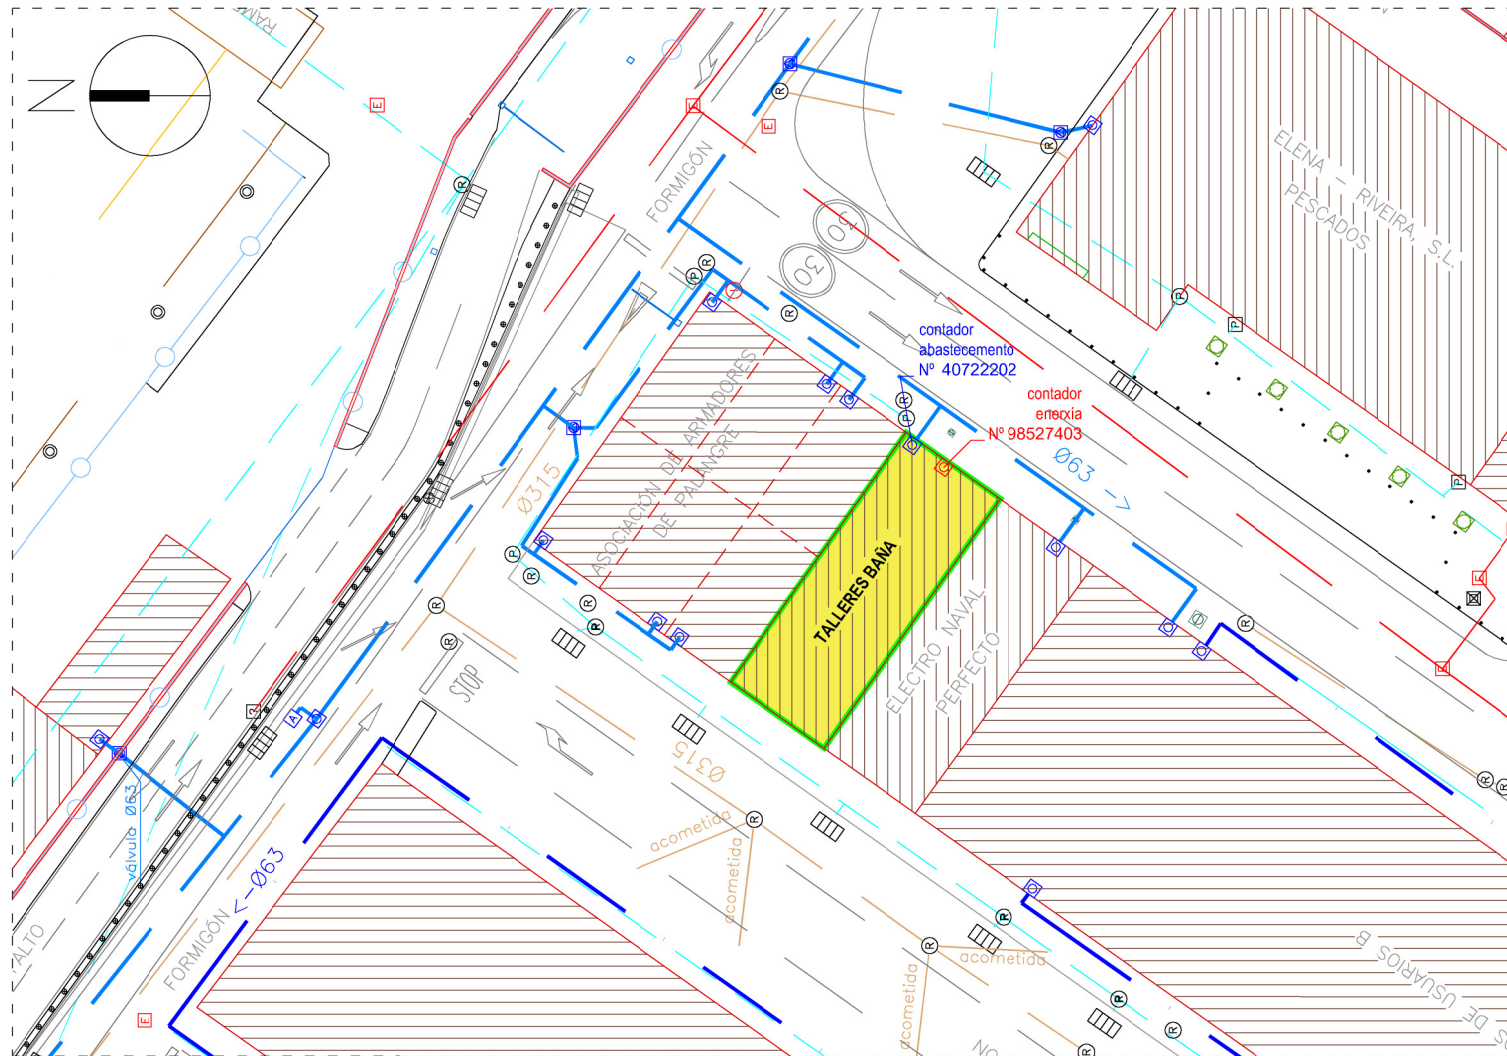

EMPRAZAMENTO E.: 1/400

LENDAS

Ins. ABASTECIMENTO

- ☑ ARQUETA ABASTECIMENTO
- ☑ BOCA DE INCENDIO
- ☑ ARQUETA CONTADOR-ABASTEC.
- ☑ ARQUETA TOMA DE AUGA
- BOCA DE REGO
- CANALIZACIÓN

Ins. ALUMEADO

- ☒ ARQUETA ALUMEADO
- ☼ FAROLA
- LUMINARIA
- ☼ LUMINARIA EMPOTRADA
- ◁ PROXECTOR
- ☼ POSTE BALIZA
- ☼ POSTE ELÉCTRICO
- CANALIZACIÓN

Ins. AUGA-ENERXÍA

- ☑ ARQUETA AUGA-ENERXIA
- ☑ TOMA AUGA-ENERXIA
- CANALIZACIÓN

Ins. COMBUSTIBLE

- ☑ ARQUETA COMBUSTIBLE

Ins. FORZA

- ☒ TORRE ELÉCTRICA
- ☒ ARMARIO ELÉCTRICO
- ☒ TOMA ELÉCTRICA
- ☒ ARQUETA ELECTRICA
- CANALIZACIÓN -MT-
- CANALIZACIÓN -BT-

Ins. GAS

- ☑ ARMARIO GAS
- ☑ ARQUETA GAS
- CANALIZACIÓN

Ins. INDETERMINADA

- ☑ ARQUETA INDETERMINADA

Ins. SANEAMENTO

- ☑ POZO SANEAMENTO RESIDUAIS
- ☑ POZO SANEAMENTO PLUVIAIS
- DESAGUE PLUVIAIS
- ☑ SUMIDOIRO
- CAZ FORMIGÓN
- CANALIZACIÓN RESIDUAIS
- CANALIZACIÓN PLUVIAIS

Ins. TELECOMUNICACIONES

- POSTE TELEFÓNICO
- ☑ ARQUETA TELECOMUNICACIONES
- CANALIZACIÓN

Ins. ELEMENTOS PORTUARIOS

- ☑ BOLARDO
- ☑ BITA
- ☑ GANCHO
- ARGOLA
- ☑ ESCALA GATO
- ☑ ROSARIO
- ☑ DEFENSA CAUCHO
- PILOTE PANTALÁN
- ☑ GUINDASTRE
- ☑ BALIZA

Ins. MOBILIARIO URBAN

- PAPELEIRA
- BANCO
- ☑ MONOLITO
- BOLARDO TRAFICO
- ☑ CABINA TELÉFONO
- FONTE
- DUCHA
- ÁRBORE
- ☑ XARDINEIRA MADEIRA
- FLOREIRO

Ins. SEGURIDADE

- ☑ EXTINTOR



ZONA CENTRO
Avda. Porto da Coruña, 5 - 1º. 15006 A CORUÑA
Tlfno: 981 182 626 - Fax: 981 182 625
<http://www.portosdeg Galicia.com>

PORTO:

RIBEIRA
RIBEIRA - A CORUÑA

TIPO DE TÍTULO: **CONCESIÓN**

TITULAR: **TALLERES BAÑA, S.L.**
NOME DO TÍTULO: **OCUPACIÓN DO DOMINIO PÚBLICO PORTUARIO OCUPACIÓN DO EDIFICIO 12.48.EDF.016 (PARCIAL) PARA O TALLER MECÁNICO DE REPARACIÓN NAVAL E MONTAXE DE MOTORES MARIÑOS**

NOME DO PLANO: **CONFRONTACIÓN : INSTALACIONES**

CLAVE PORTO:
12-48

CLAVE TÍTULO ADMINISTRATIVO:
12-48-19-C-1

ESCALAS:
1/400

Nº PLANO: **1 de 1**
FOLLA: **03** DE: **03**

