


Total Superficie = 1427,97 m2

S= 789,56 m2

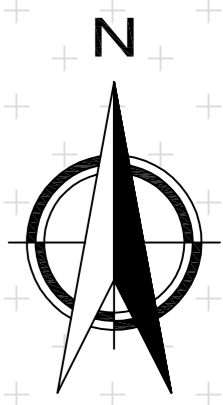


ARQUITECTURA
TECNICA

JFP

COATAC 1514

| | | | |
|-------------------|--|---------|----------|
| PROYECTO: | NAVE LIMPIEZA Y PINTADO DE EMBARCACIONES | NÚMERO: | 01 |
| PONCTOR: | COFRADIA DE PESCADORES DE BARALLOBRE | FECHA: | OCT - 24 |
| SITUACION: | MANIÑOS (BARALLOBRE) | ESCALA: | 1/1000 |
| PROYECTO TECNICO: | JUAN FILGUEIRAS PEÑA | BRAMA: | |

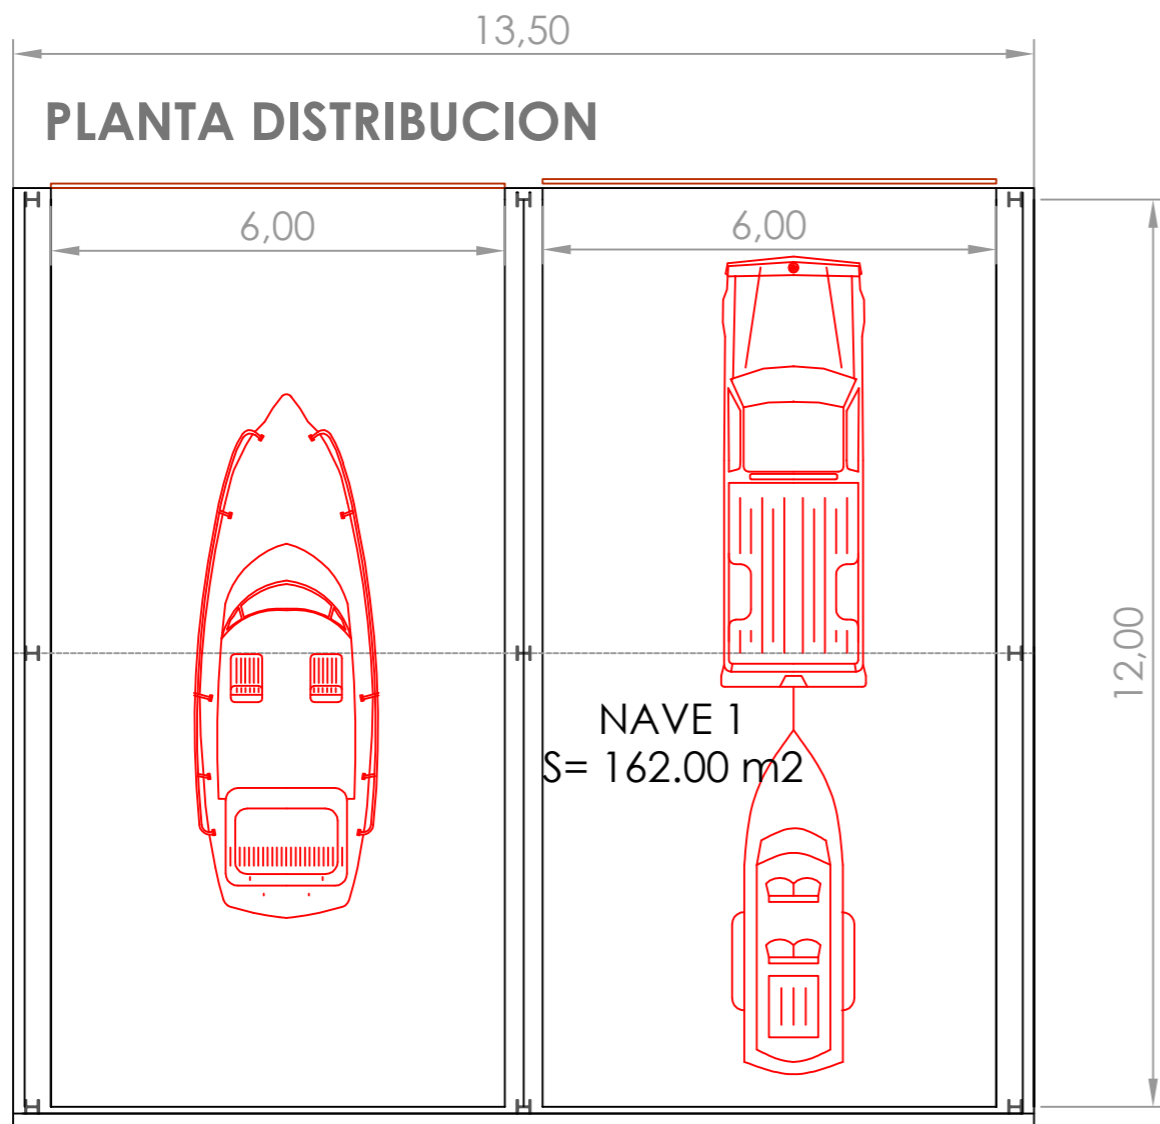


ARQUITECTURA TECNICA


JFP

COATAC 1514

| | | | |
|---------------------|--|---------|----------|
| PROYECTO: | NAVE LIMPIEZA Y PINTADO DE EMBARCACIONES | NÚMERO: | 02 |
| PROMOTOR: | COFRADIA DE PESCADORES DE BARALLOBRE | FECHA: | OCT - 24 |
| SITUACION: | MANIÑOS (BARALLOBRE) | ESCALA: | 1/100 |
| PLANO: | PLANTAS | BRAMA: | |
| ARQUITECTO TECNICO: | JUAN FILGUEIRAS PEÑA | | |

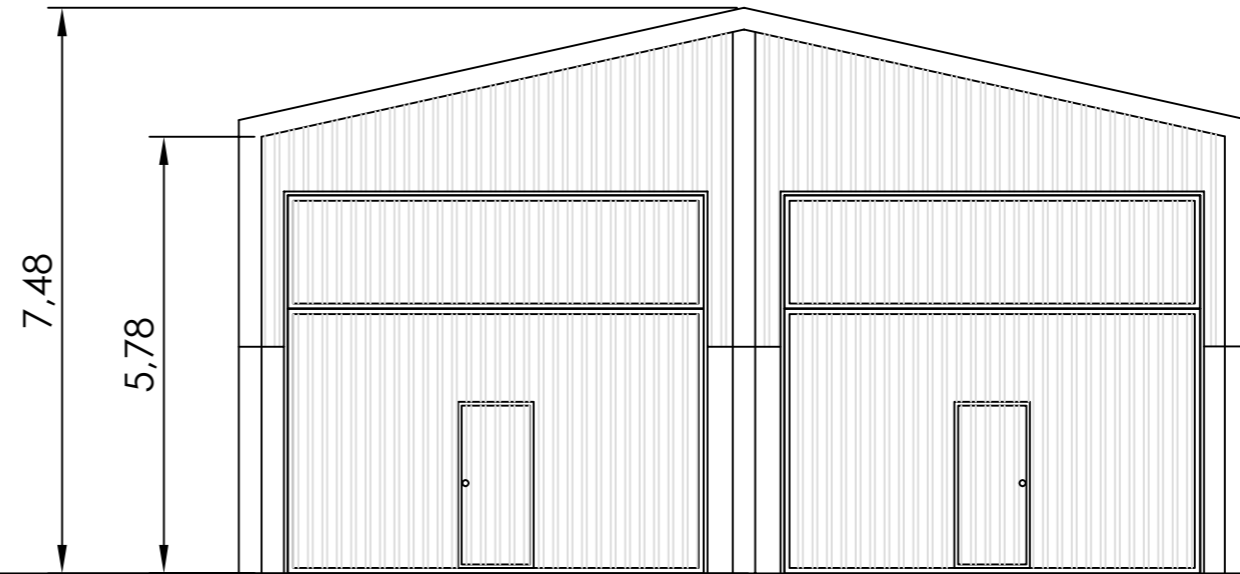



FACHADA NORTE

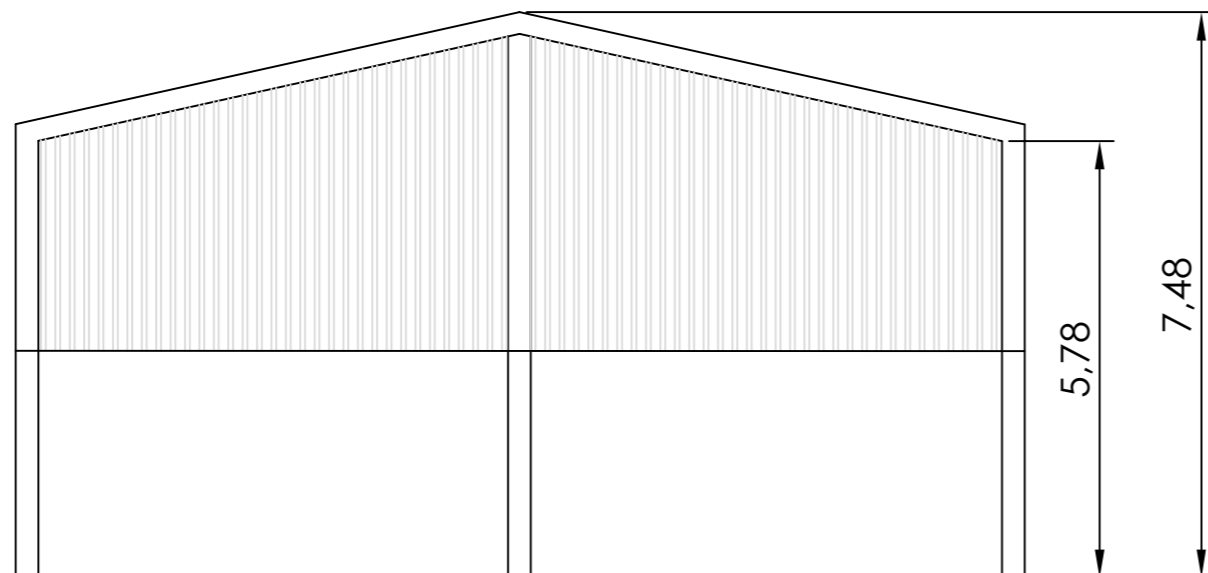

FACHADA SUR

| | | | | |
|--|----------------------|--|---------|----------|
| ARQUITECTURA TECNICA JFP COATAC 1514 | PROYECTO: | NAVE LIMPIEZA Y PINTADO DE EMBARCACIONES | SERIE: | 03 |
| | PROMOTOR: | COFRADIA DE PESCADORES DE BARALLOBRE | FECHA: | OCT - 24 |
| | SITUACION: | MANIÑOS (BARALLOBRE) | ESCALA: | 1/100 |
| | PLANO: | ALZADOS | BRAMA: | |
| ARQUITECTO TECNICO: | JUAN FILGUEIRAS PEÑA | | | |

26,61

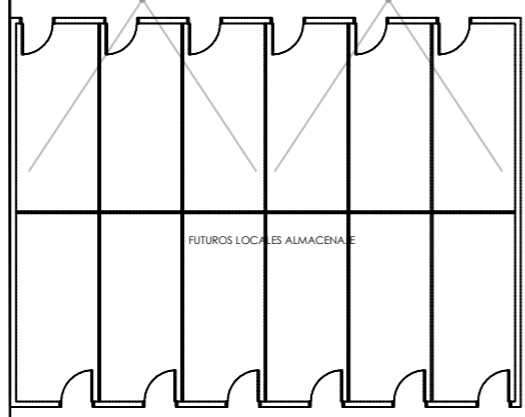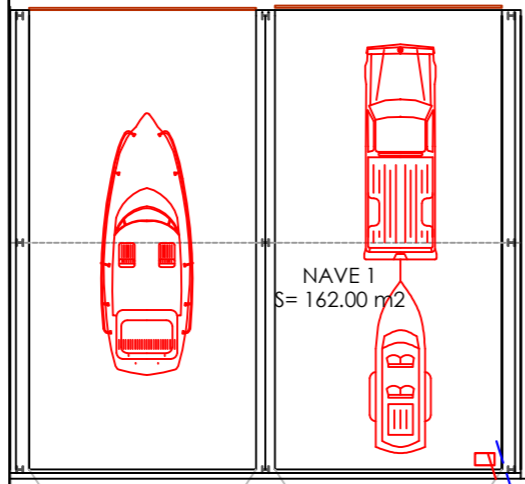

20,10

Total Superficie = 1627.97 m²



RED MUNICIPAL DE ABASTECIMIENTO




PE 63 mm

CUADRO ELECTRICO

TRANSFORMADOR

ARQUITECTURA TECNICA

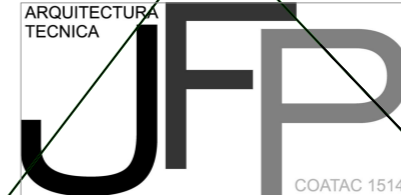

| | | | |
|-------------------|--|---------|----------|
| PROYECTO: | NAVE LIMPIEZA Y PINTADO DE EMBARCACIONES | LIBRO: | 04 |
| PROMOTOR: | COFRADIA DE PESCADORES DE BARALLOBRE | FECHA: | OCT - 24 |
| SITUACION: | MANIÑOS (BARALLOBRE) | ESCALA: | 1/100 |
| PLANO: | Redes de suministro | BRAMA: | |
| PROYECTO TECNICO: | JUAN FILGUEIRAS PEÑA | | |