


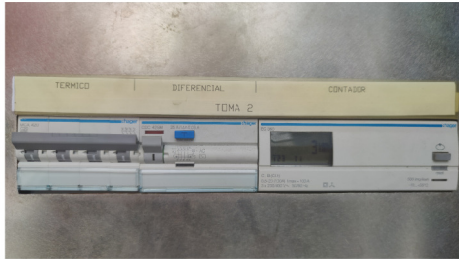


ARMARIO ENERXÍA CGP EXISTENTE



CONEXIÓN SANEAMENTO



CONEXIÓN ABASTECIMIENTO (MANGUEIRA PROVISIONAL ACTUAL)

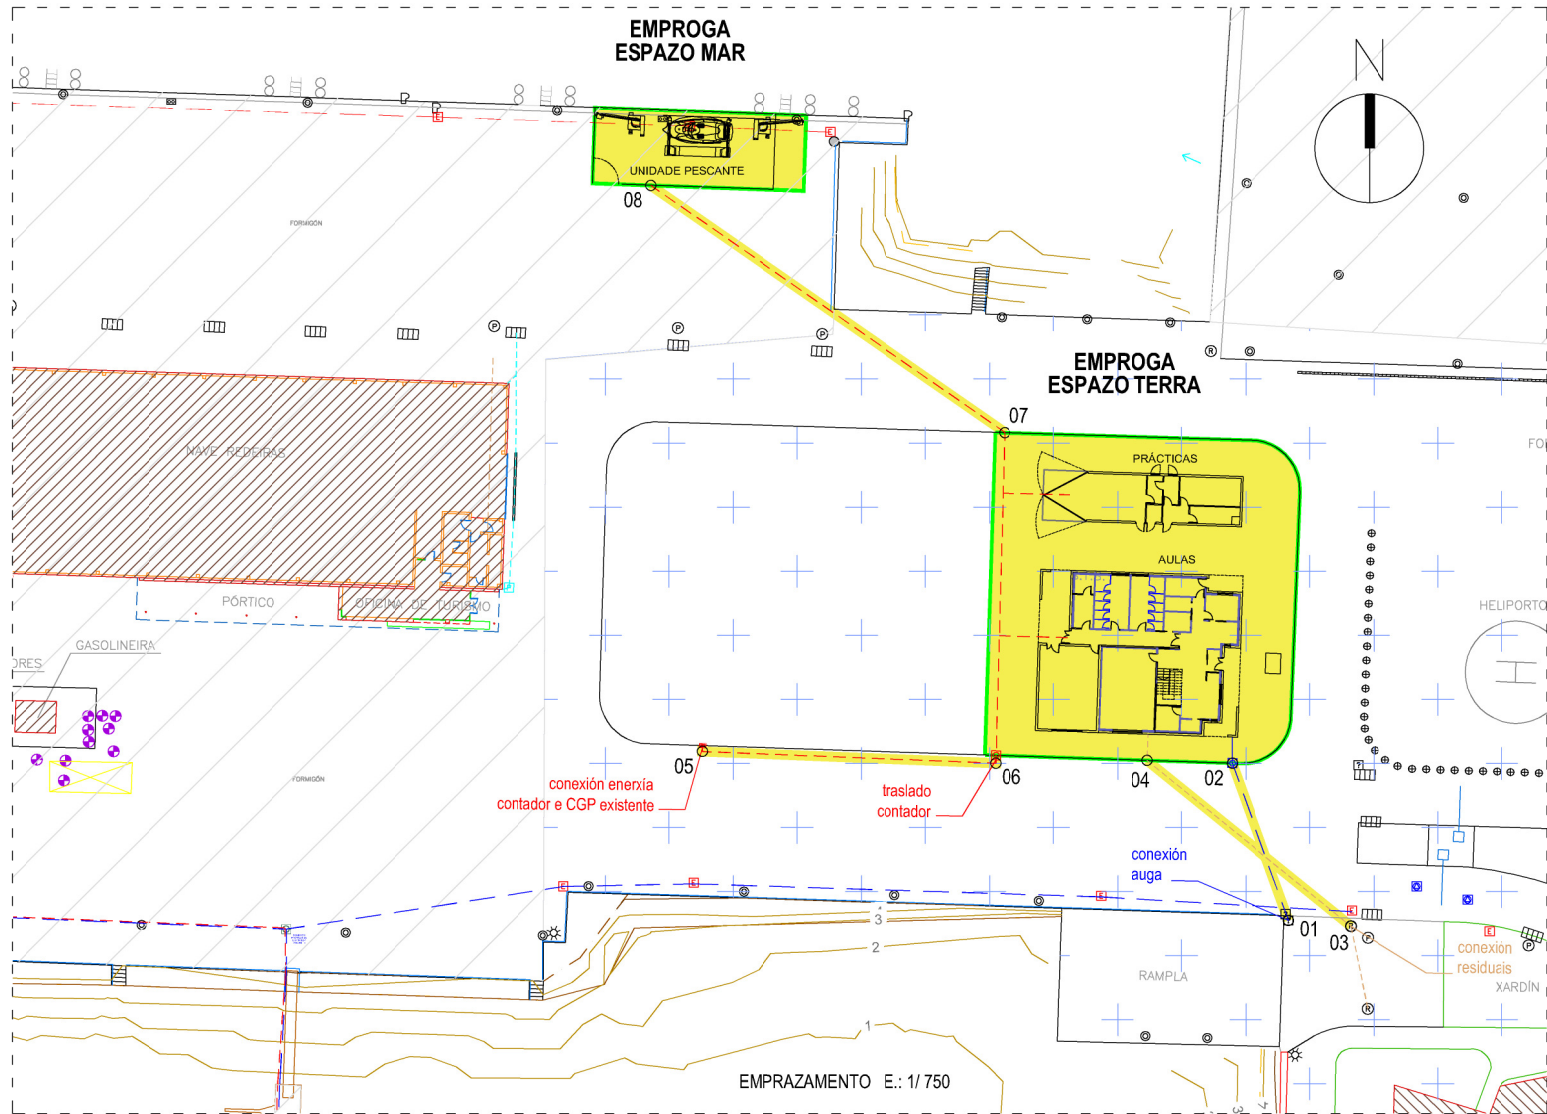

LEND

Ins. ABASTECIMENTO

- ARQUETA ABASTECIMENTO
- BOCA DE INCENDIO
- ARQUETA CONTADOR-ABASTEC.
- ARQUETA TOMA DE AUGA
- BOCA DE REGO
- CANALIZACIÓN

Ins. ALUMEADO

- ARQUETA ALUMEADO
- FAROL
- LUMINARIA
- LUMINARIA EMPOTRADA
- PROXECTOR
- POSTE BALIZA
- POSTE ELÉCTRICO
- CANALIZACIÓN

Ins. AUGA-ENERXÍA

- ARQUETA AUGA-ENERXÍA
- TOMA AUGA-ENERXÍA
- CANALIZACIÓN

Ins. COMBUSTIBLE

- ARQUETA COMBUSTIBLE

Ins. FORZA

- TORRE ELÉCTRICA
- ARMARIO ELÉCTRICO
- TOMA ELÉCTRICA
- ARQUETA ELÉCTRICA
- CANALIZACIÓN -MT-
- CANALIZACIÓN -BT-

Ins. GAS

- ARMARIO GAS
- ARQUETA GAS
- CANALIZACIÓN

Ins. INDETERMINADA

- ARQUETA INDETERMINADA

Ins. SANEAMENTO

- POZO SANEAMENTO RESIDUAIS
- POZO SANEAMENTO PLUVIAIS
- DESAUGADOIRO PLUVIAIS
- SUMIDOIRO
- CAZ FORMIGÓN
- CANALIZACIÓN RESIDUAIS
- CANALIZACIÓN PLUVIAIS

Ins. TELECOMUNICACIÓNS

- POSTE TELEFÓNICO
- ARQUETA TELECOMUNICACIÓNS
- CANALIZACIÓN

Ins. ELEMENTOS PORTUARIOS

- BOLARDO
- BITA
- GANCHO
- ARGOLA
- ESCALA GATO
- ROSARIO
- DEFENSA CAUCHO
- PILOTE PANTALÁN
- GUINDASTRE
- BALIZA

Ins. MOBILIARIO URBANO

- PAPELEIRA
- BANCO
- MONOLITO
- BOLARDO TRÁFICO
- CABINA TELÉFONO
- FONTE
- DUCHA
- ÁRBORE
- XARDINEIRA MADEIRA
- FLOREIRO

Ins. SEGURIDADE

- EXTINTOR

COORDENADAS DAS INSTALACIÓNS

Sistema de Referencia Xeodésico: UTM-ETRS89 hu
29. Elipsoide GRS80 Altitude referida ao cero
hidrográfico do porto

PUNTO	Posición X	Posición Y
01	504425.200	4734228.912
02	504419.592	4734244.504
03	504431.346	4734228.352
04	504411.193	4734244.781
05	504367.091	4734245.668
06	504396.146	4734244.509
07	504397.047	4734277.290
08	504362.027	4734301.765



PORTOS
DE
GALICIA

ZONA CENTRO

Avda. Porto da Coruña, 5 - 1º. 15006 A CORUÑA
Tlfno: 981 182 626 - Fax: 981 182 625
<http://www.portosdeg Galicia.com>

PORTO:

PORTOSÍN
PORTO DO SON-A CORUÑA

TIPO DE TÍTULO: CONCESIÓN

TITULAR: ENSINO PROFESIONAL GALEGO,S.L.

NOME DO TÍTULO: OCUPACIÓN DO DOMINIO PÚBLICO PORTUARIO EN SUPERFICIE PARA
CONSTRUCCIÓN DE EDIFICIOS PARA A ACTIVIDADE DE FORMACIÓN NÁUTICO-PESQUEIRA

NOME DO PLANO:

CONFRONTACIÓN : INSTALACIÓNS

CLAVE PORTO:

12-43

CLAVE TÍTULO ADMINISTRATIVO:

12-43-24-C-1

ESCALAS:

1/750

Nº PLANO:

1 de 1

FOLLA:

03 DE 03