


PROYECTO BASICO DE REFORMA DE EDIFICIO DE USO HOSTELERO


situación:	PORTO DE O VICEDO, S/N	fecha:	11 / 2024
promotor:	FRANCISCO FERNÁNDEZ CATÁ		
arquitectos:	MIGUEL FERNÁNDEZ CATÁ (nº coag: 2795)	plano:	01
plano:	SITUACION, EMPLAZAMIENTO, FOTOGRAFÍAS	escala:	E:1/500

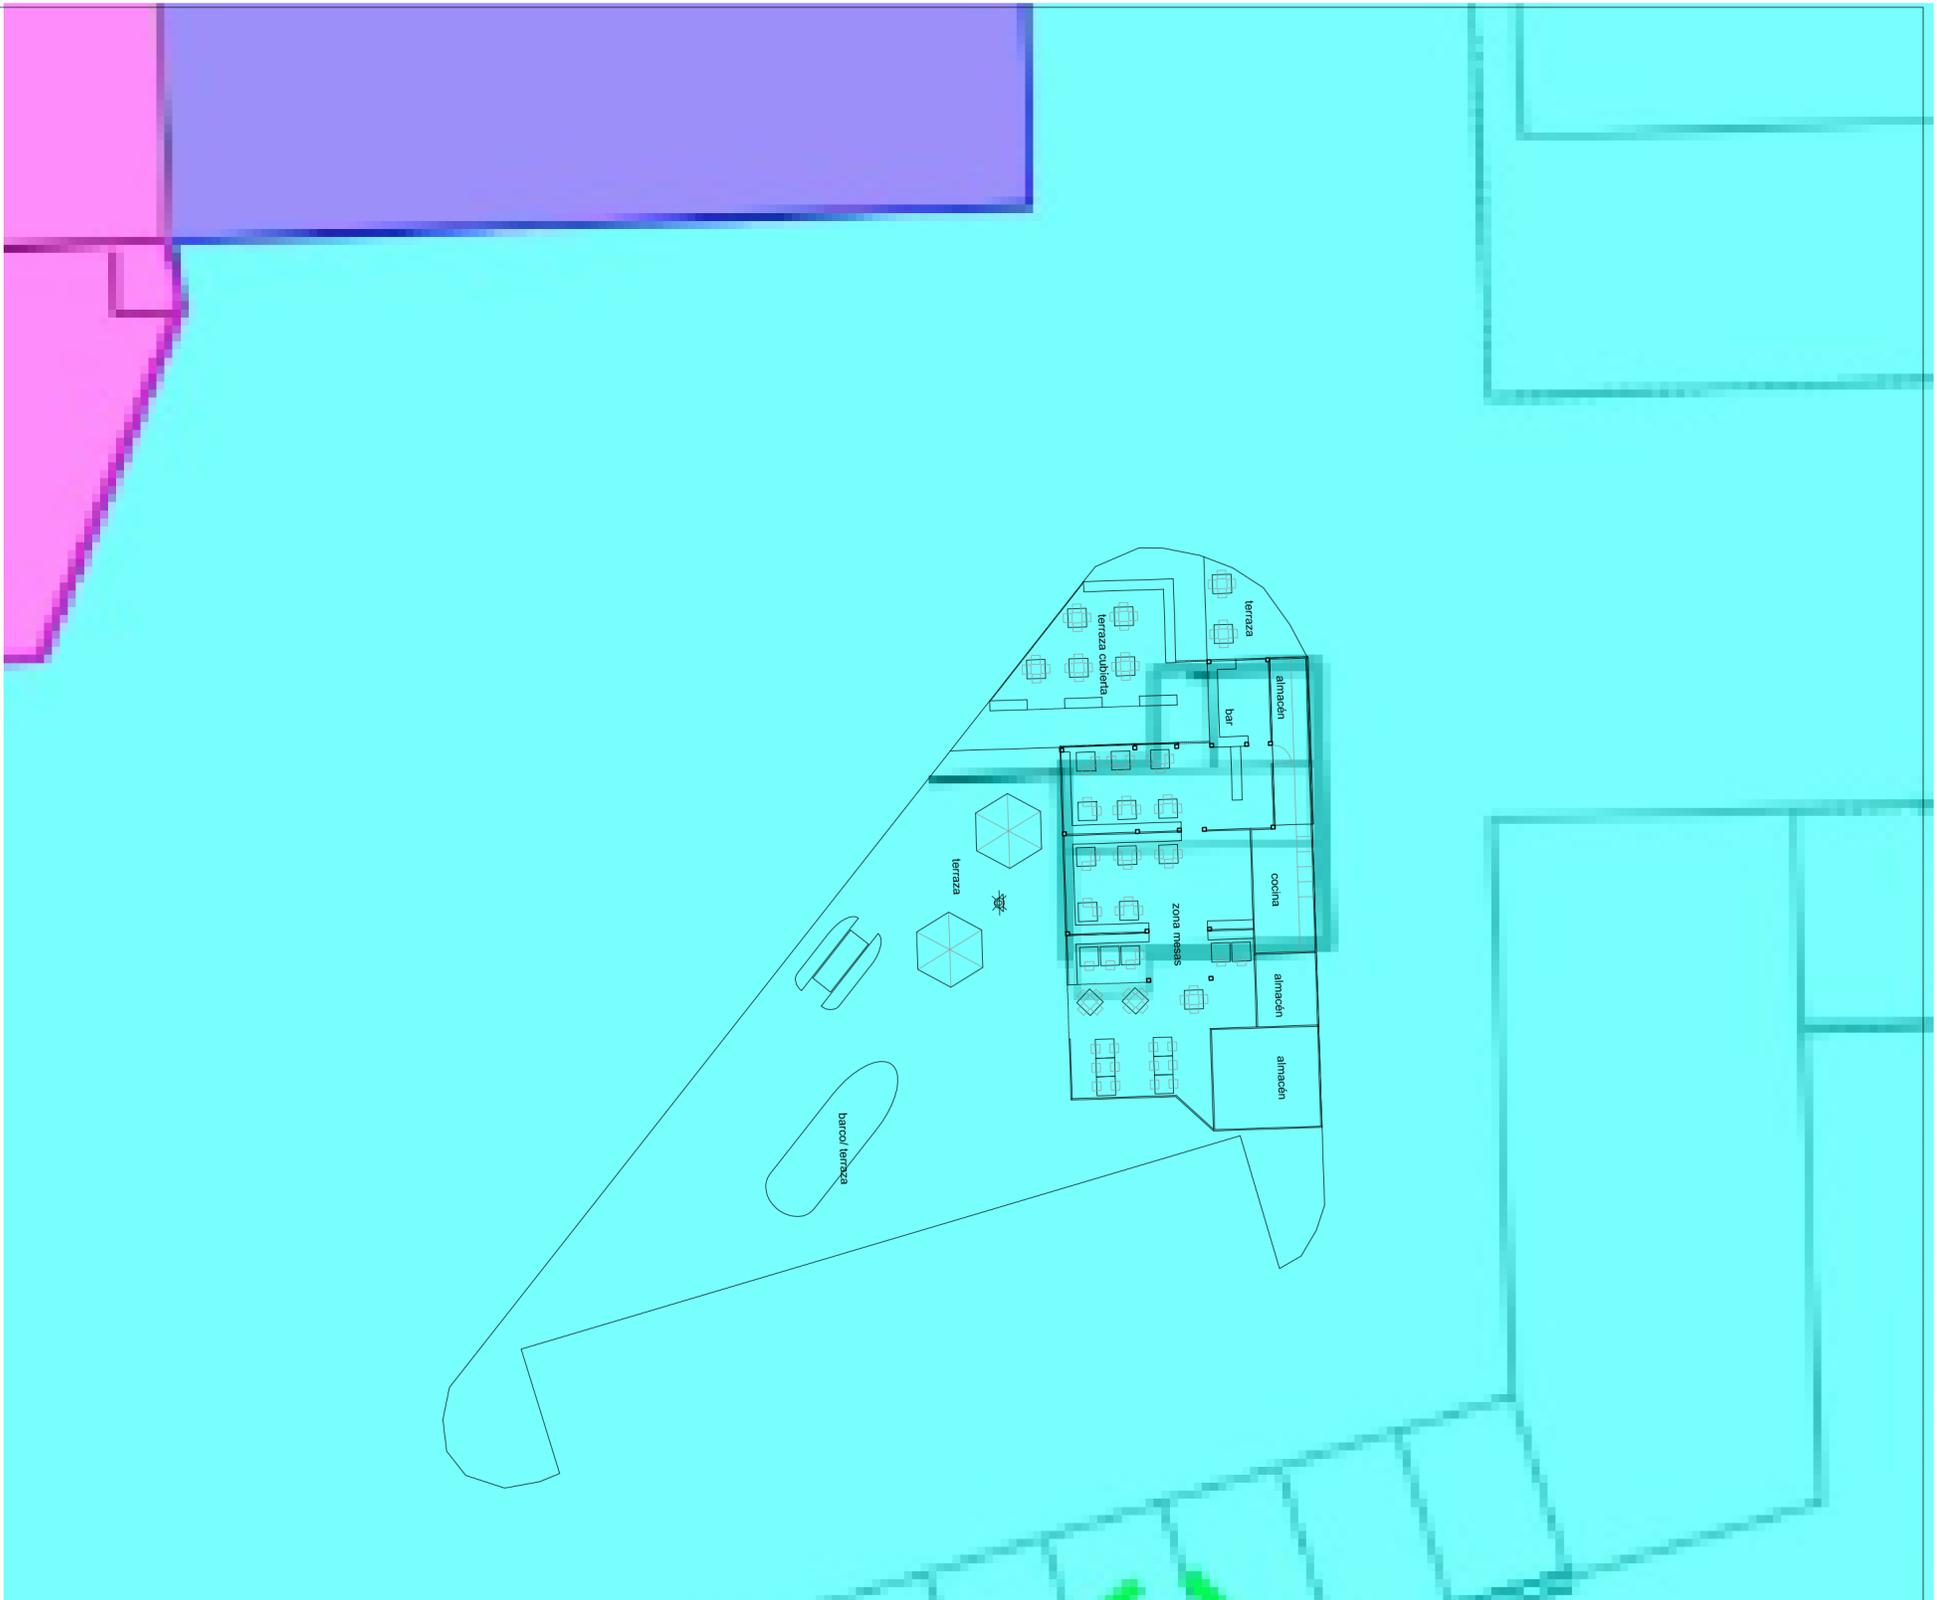


CUADRO SUPERFICIES	
BAR	8,56m ²
COCINA	12,73m ²
ALMACEN	10,35m ²
ALMACEN 2	25,23m ²
TERRAZA CUBIERTA	40,36m ²
ZONA MESAS (TOTAL)	110,87m ²
SUP. CONST. P. BAJA	208,10m ²
SUP. ADVACENTE	331,90m ²
SUP. TOTAL INTERVENCIÓN	540,00m ²

PROYECTO BASICO DE REFORMA DE EDIFICIO DE USO HOSTELERO


situación:	PORTO DE O VICEDO, S/N	fecha:	11/ 2024
promotor:	FRANCISCO FERNÁNDEZ CATÁ	arquitectos:	MIGUEL FERNANDEZ CATÁ (nº coag: 2795)
plano:		SUPERFICIES OCUPADAS, SUPERPOSICION	03
USOS DEUP		escala:	E:1/200

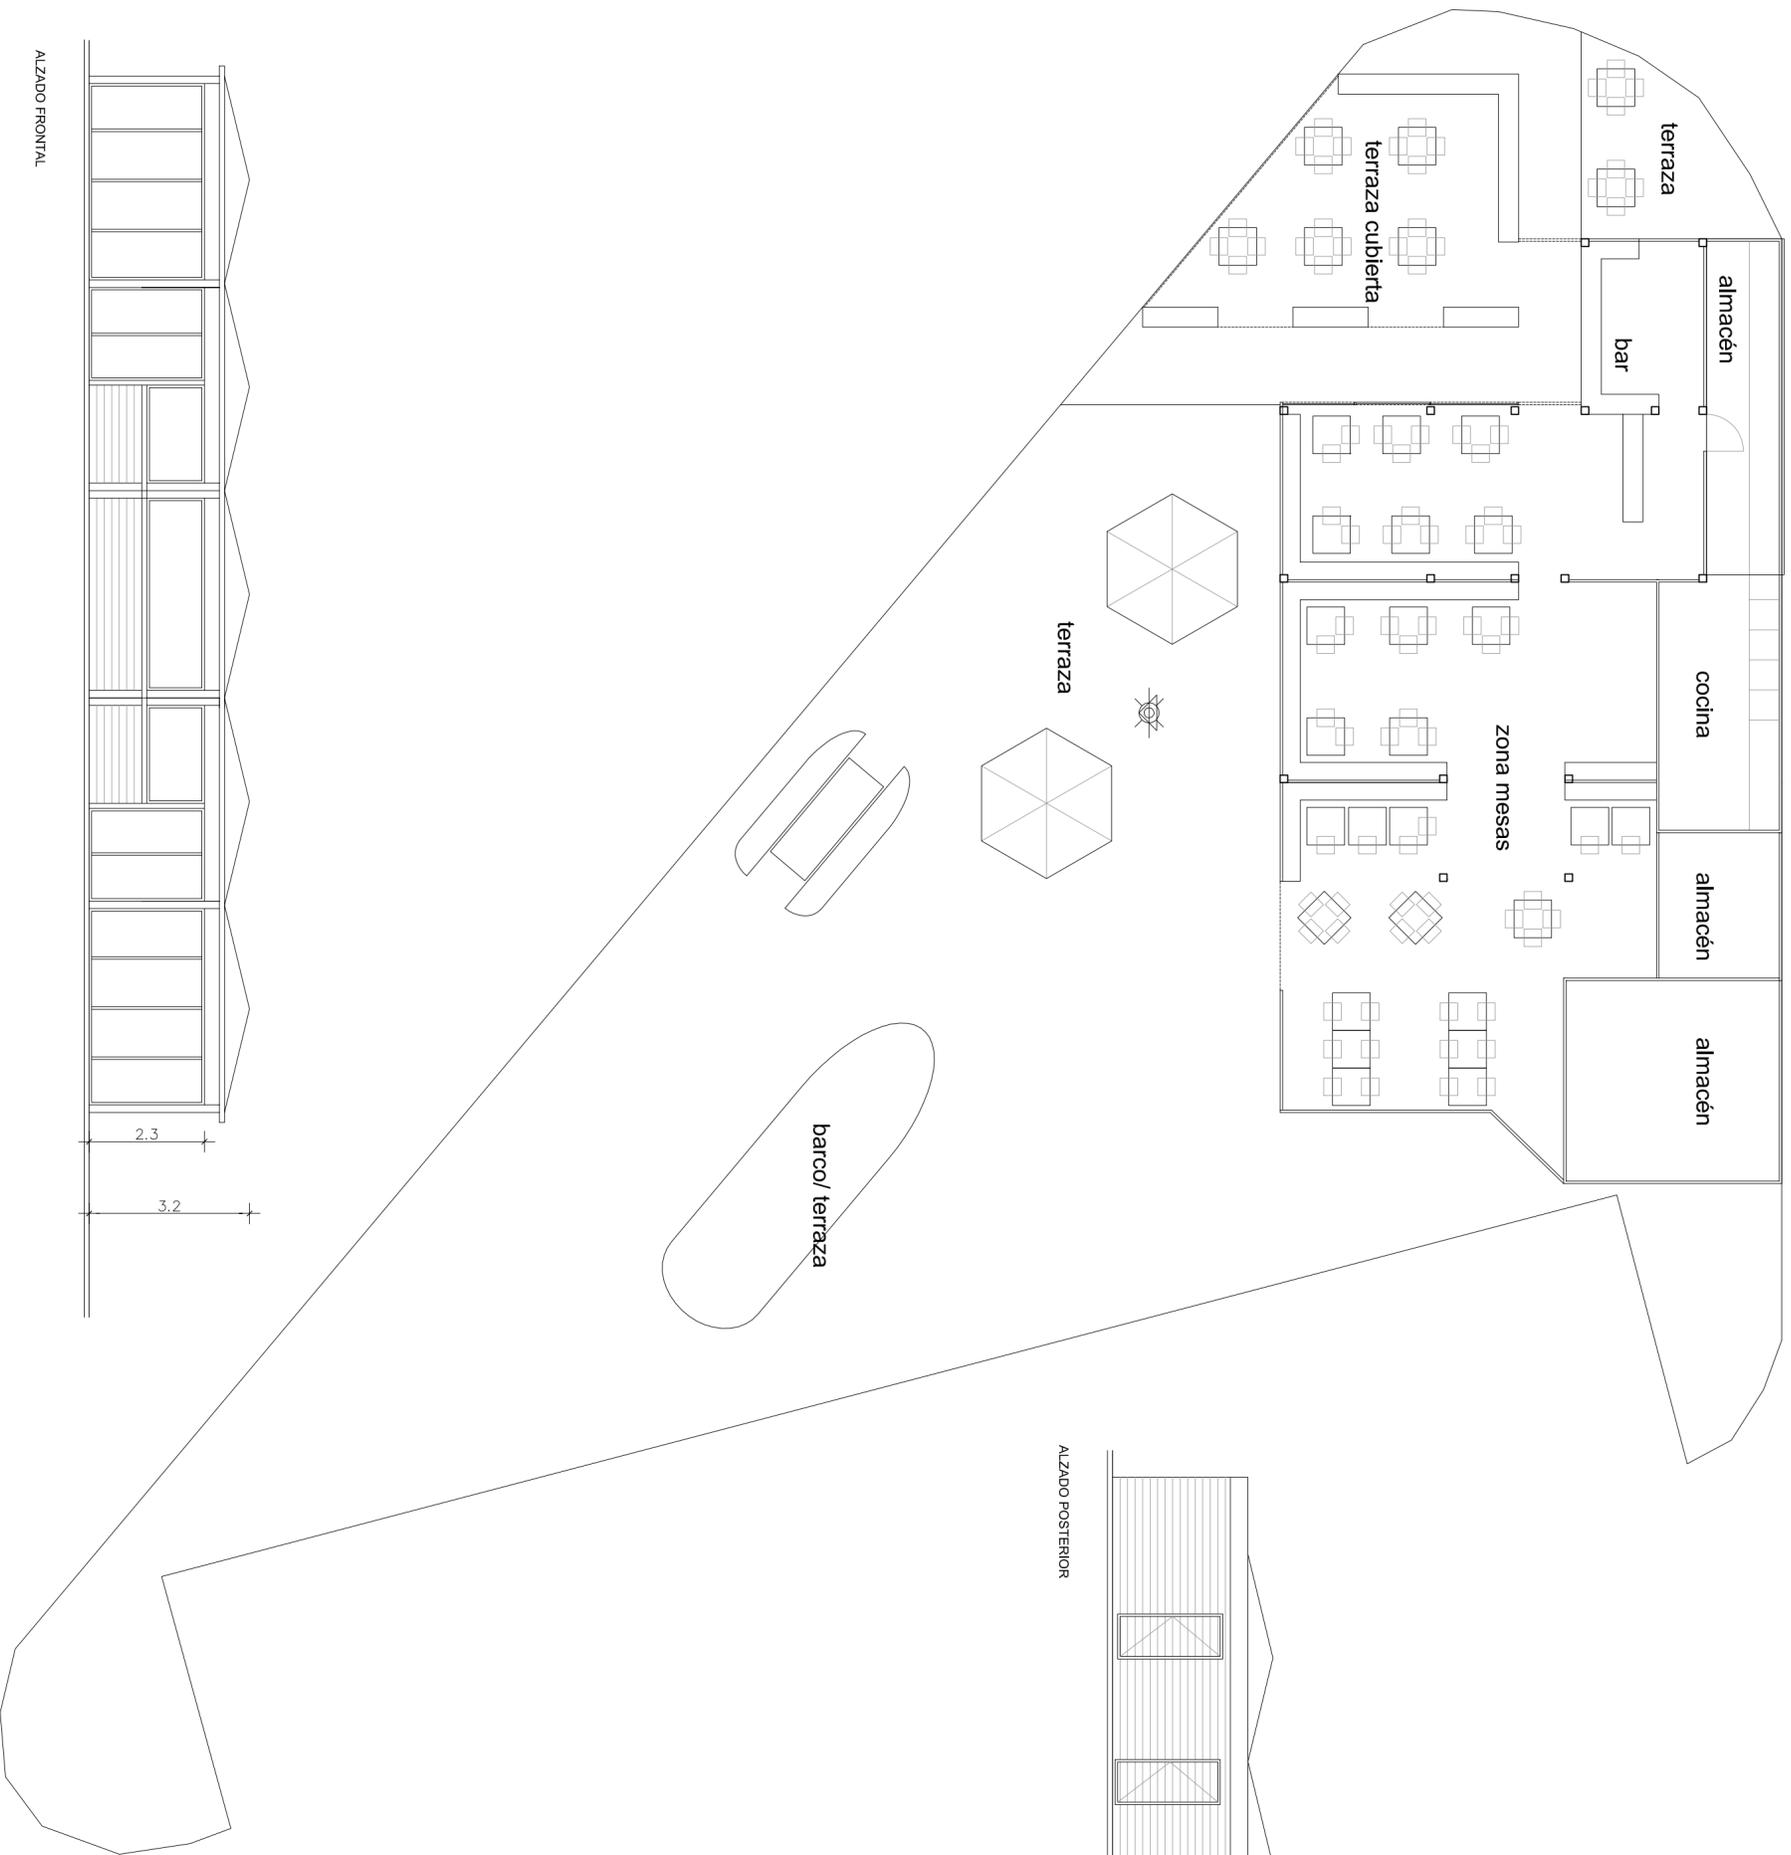


ALZADO FRONTAL

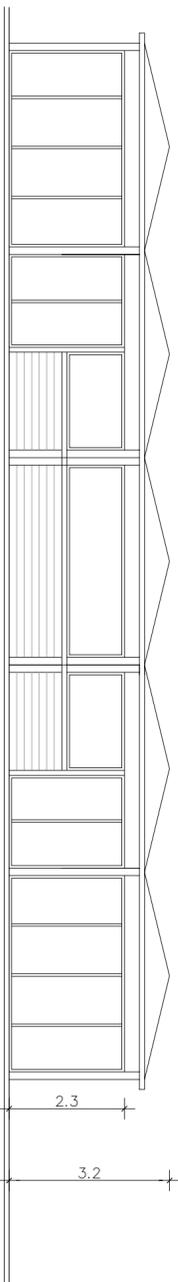


ALZADO POSTERIOR

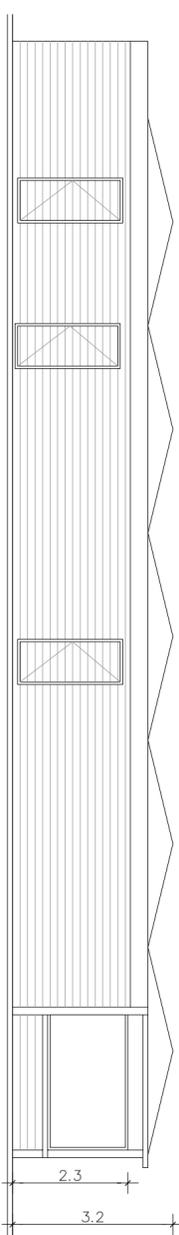


ALZADO LATERAL IZQUIERDO

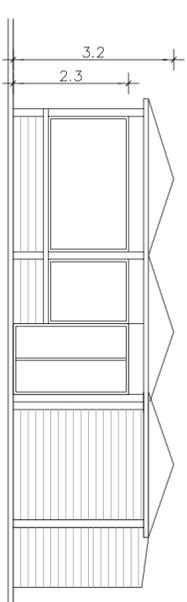

ALZADO LATERAL DERECHO

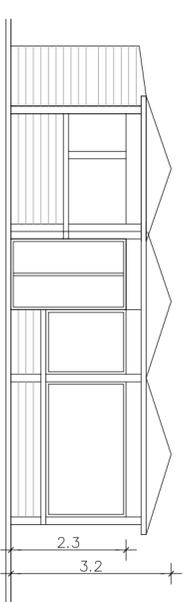

SECCION ALZADO LATERAL DERECHO

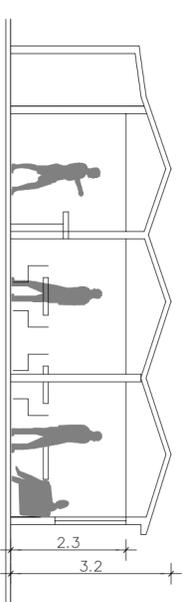

CUADRO SUPERFICIES

BAR	8.56m ²
COCINA	12.73m ²
ALMACEN	10.35m ²
ALMACEN 2	25.23m ²
TERRAZA CUBIERTA	40.36m ²
ZONA MESSAS (TOTAL)	110.87m ²
SUP. CONST. P. BAJA	208.10m ²
SUP. ADVACENTE	331.90m ²
SUP. TOTAL INTERVENCIÓN	540.00m ²

PROYECTO BASICO DE REFORMA DE EDIFICIO DE USO HOSTELERO

situación:	PORTO DE O VICEDO, S/N	fecha:	11/ 2024
promotor:	FRANCISCO FERNÁNDEZ CATÁ		
arquitectos:	MIGUEL FERNÁNDEZ CATÁ (nº coag: 2795)	plano:	04
plano:	DISTRIBUCION, ALZADOS	escala:	E:1/100