


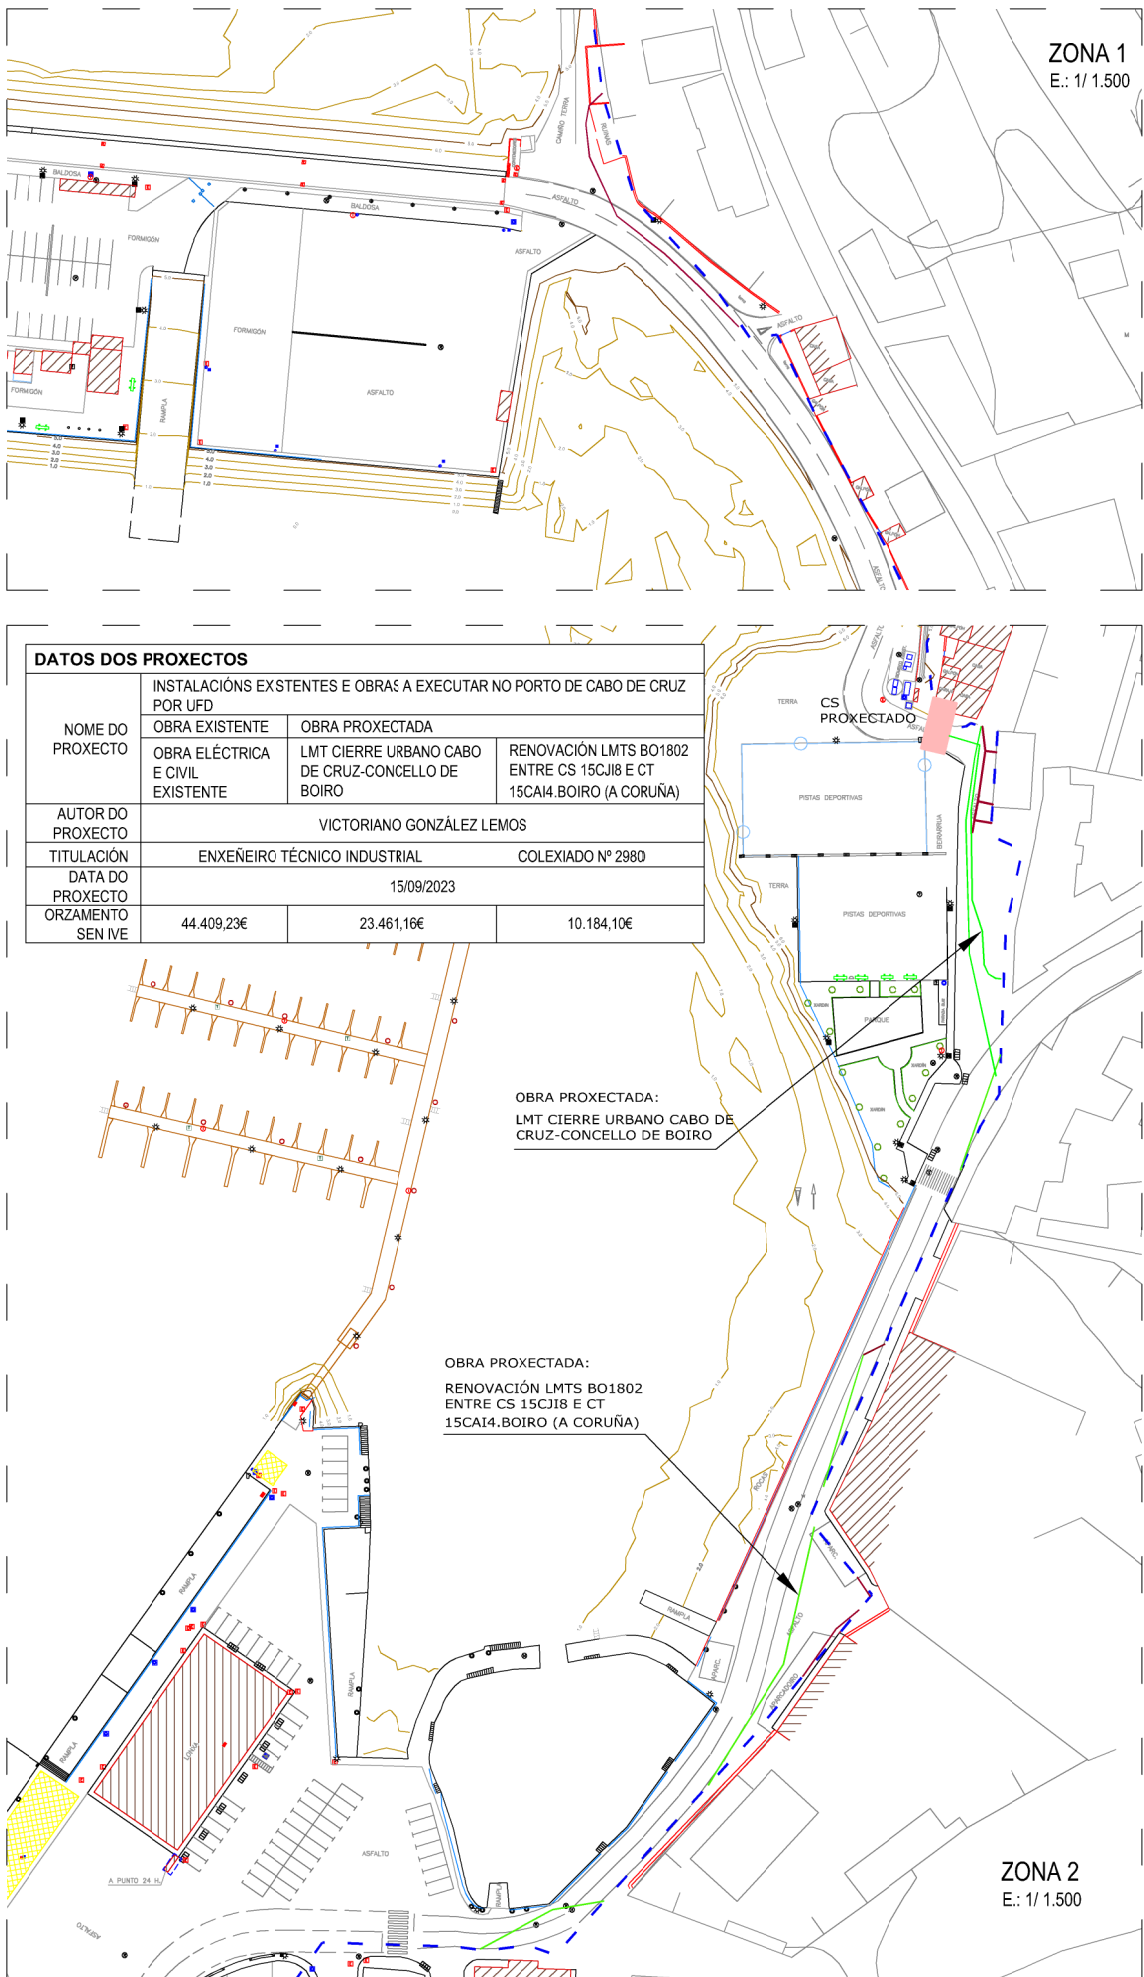


#### DATOS DOS PROXECTOS

|                   |                                                                            |                                                  |                                                                     |
|-------------------|----------------------------------------------------------------------------|--------------------------------------------------|---------------------------------------------------------------------|
| NOME DO PROXECTO  | INSTALACIÓNS EXSTENTES E OBRAS A EXECUTAR NO PORTO DE CABO DE CRUZ POR UFD |                                                  |                                                                     |
|                   | OBRA EXISTENTE                                                             | OBRA PROXECTADA                                  |                                                                     |
| AUTOR DO PROXECTO | OBRA ELÉCTRICA E CIVIL EXISTENTE                                           | LMT CIERRE URBANO CABO DE CRUZ-CONCELLO DE BOIRO | RENOVACIÓN LMTS B01802 ENTRE CS 15CJ18 E CT 15CA14.BOIRO (A CORUÑA) |
| TITULACIÓN        | VICTORIANO GONZÁLEZ LEMOS                                                  |                                                  |                                                                     |
| DATA DO PROXECTO  | ENXEÑEIRO TÉCNICO INDUSTRIAL COLEXIADO Nº 2980                             |                                                  |                                                                     |
| ORZAMENTO SEN IVE | 15/09/2023                                                                 |                                                  |                                                                     |
|                   | 44.409,23€                                                                 | 23.461,16€                                       | 10.184,10€                                                          |

OBRA PROXECTADA:  
LMT CIERRE URBANO CABO DE CRUZ-CONCELLO DE BOIRO

OBRA PROXECTADA:  
RENOVACIÓN LMTS B01802 ENTRE CS 15CJ18 E CT 15CA14.BOIRO (A CORUÑA)

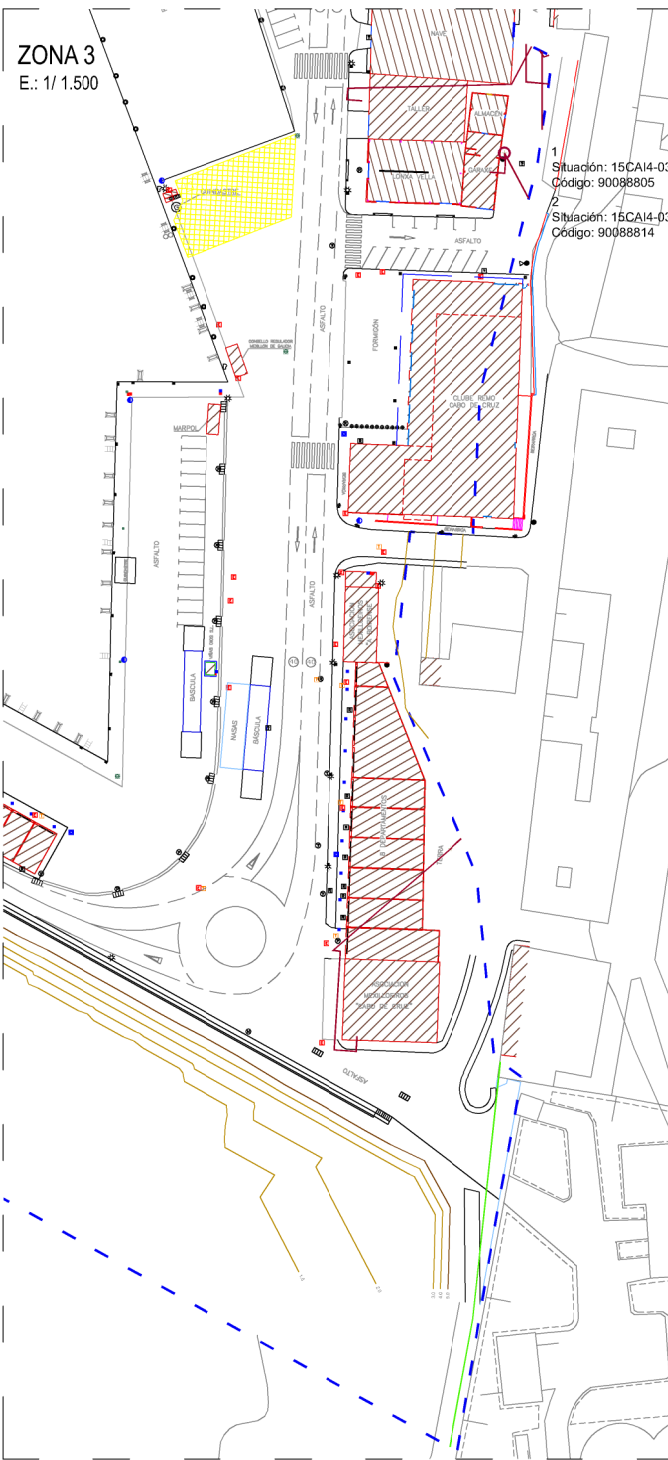

#### LENDAS E SUPERFICIES

**SUPERFICIE TOTAL OCUPADA 637 m<sup>2</sup>**

- TRAMOS DE MEDIA TENSIÓN SUP. 297 m<sup>2</sup>
- TRAMOS DE BAIXA TENSIÓN SUP. 337 m<sup>2</sup>
- CS PROXECTADO (1 UD) SUP. 3 m<sup>2</sup>

**PORTOS DE GALICIA**

**ZONA CENTRO**  
Avda. Porto da Coruña, 5 - 1º. 15006 A CORUÑA  
Tfno: 981 182 626 - Fax: 981 182 625  
<http://www.portosdeg Galicia.com>

PORTO:

**CABO DE CRUZ BOIRO - A CORUÑA**



TIPO DE TÍTULO: **CONCESIÓN** TITULAR: **UFD DISTRIBUCIÓN ELÉCTRICIDAD, S.A.**

NOME DO TÍTULO: **OCUPACIÓN DO DOMINIO PÚBLICO PORTUARIO SOTERRADO PARA A INSTALACIÓN DE LIÑA ELÉCTRICA SOTERRADA PARA O DESENVOLVEMENTO DA ACTIVIDADE DE SUBMINISTRO ELÉCTRICO**

NOME DO PLANO: **CONFRONTACIÓN : OCUPACIÓN**

|              |                              |                    |                 |
|--------------|------------------------------|--------------------|-----------------|
| CLAVE PORTO: | CLAVE TÍTULO ADMINISTRATIVO: | ESCALAS:           | Nº PLANO:       |
| 12-52        | 12-52-23-C-2                 | 1/8.000<br>1/1.500 | 01              |
|              |                              |                    | FOLLA: 01 DE 01 |

SITUACION E.: 1/8.000

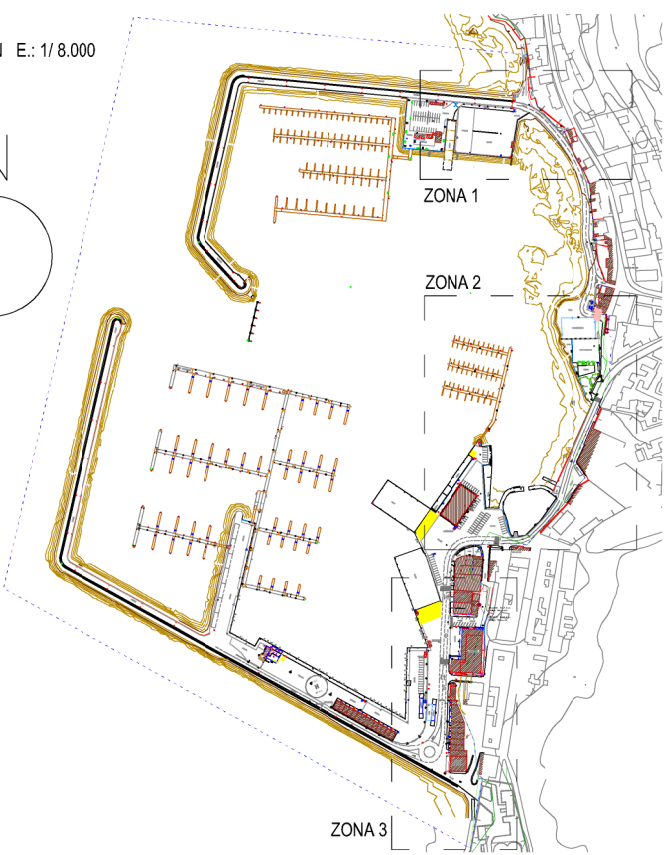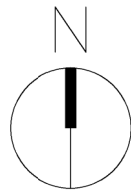

#### ANÁLISE DE OCUPACIÓN DE SUPERFICIES DO TÍTULO ADMINISTRATIVO (m<sup>2</sup>) E INSTALACIÓNS

| INSTALACIÓNS           | Dispón de instalación | Conecta con rede Portos de Galicia | Número de contador | Lonxitude (m) | Ancho da gabia (m) | Superficie ocupada instalac. (m²) | Símbolo da instalac. e contador                                                       | DESCRIPCIÓN ZONA |
|------------------------|-----------------------|------------------------------------|--------------------|---------------|--------------------|-----------------------------------|---------------------------------------------------------------------------------------|------------------|
| Electricidade          | NON                   | -                                  | -                  | 634,00        | 1,00               | 634,00                            |    | CONCESIÓN        |
| Auga                   | NON                   | -                                  | -                  | 0,00          | 0,00               | 0,00                              |  |                  |
| Gas                    | NON                   | -                                  | -                  | 0,00          | 0,00               | 0,00                              |  |                  |
| Saneamento             | NON                   | -                                  | -                  | 0,00          | 0,00               | 0,00                              |  |                  |
| Pluviais               | NON                   | -                                  | -                  | 0,00          | 0,00               | 0,00                              |  |                  |
| Comunicacións          | NON                   | -                                  | -                  | 0,00          | 0,00               | 0,00                              |  |                  |
| Outra/s (indicar)      | NON                   | -                                  | -                  | 0,00          | 0,00               | 0,00                              |  |                  |
|                        |                       |                                    |                    | 634,00        | TOTAL              | 634,00                            |                                                                                       |                  |
| TIPO SUPERFICIE        | SUBTIPO SUPERFICIE    |                                    | ZONA DE VALORACIÓN |               |                    |                                   | VALOR PROMEDIO                                                                        |                  |
| TERRA                  | En superficie         |                                    | 3,00               |               |                    |                                   | 3,00                                                                                  |                  |
|                        | Novo recheo           |                                    | 0,00               |               |                    |                                   | 0,00                                                                                  |                  |
|                        | Soterrada             |                                    | 634,00             |               |                    |                                   | 634,00                                                                                |                  |
|                        | Rampa                 |                                    | 0,00               |               |                    |                                   | 0,00                                                                                  |                  |
|                        | Foso                  |                                    | 0,00               |               |                    |                                   | 0,00                                                                                  |                  |
| AÉREA                  | Voo                   |                                    | 0,00               |               |                    |                                   | 0,00                                                                                  |                  |
| AUGA                   | Lámina de auga        |                                    | 0,00               |               |                    |                                   | 0,00                                                                                  |                  |
| TOTAL ÁMBITO CONCESIÓN |                       |                                    |                    |               | 637,00             |                                   | 637,00                                                                                |                  |

— ZONA DE SERVIZO DO PORTO

— LIÑA DE DESLINDE DPTM