



DATOS DO PROXECTO	
NOME DO PROXECTO	LEGALIZACIÓN DE INSTALACIÓN PROPIEDAD DE UFD PORTO DE CAIÓN (CONCELLO DE A LARACHA)
AUTOR DO PROXECTO	VICTORIANO GONZÁLEZ LEMOS
TITULACIÓN	ENXEÑEIRO TÉCNICO INDUSTRIAL ESPECIALIDADE ELECTRICIDADE - COLEXIADO Nº 2980
DATA DO PROXECTO	30/08/2024
ORZAMENTO EXECUCIÓN MATERIAL SEN IVE	101.417,00€

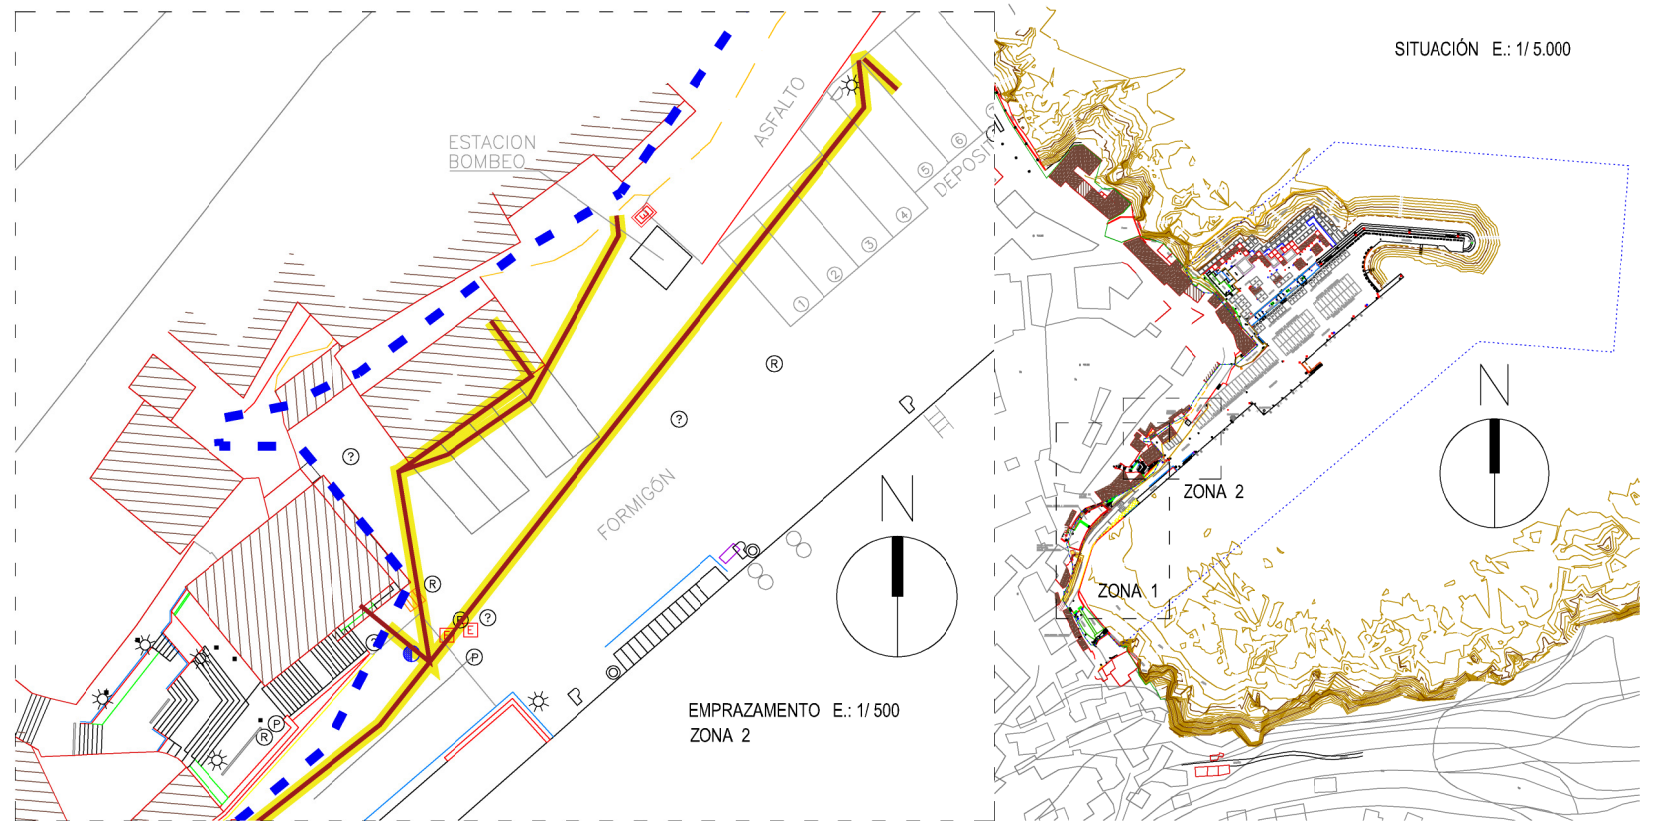

ANÁLISE DE OCUPACIÓN DE SUPERFICIES DO TÍTULO ADMINISTRATIVO (m²) E INSTALACIÓN								
INSTALACIÓN	Dispón de instalación	Conecta con rede Portos de Galicia	Número de contador	Lonxitude (m)	Ancho da gabiá (m)	Superficie ocupada instalac. (m²)	Simbolo da instalac. e contador	DESCRIPCIÓN ZONA
Electricidade	SI	NON	-	444,00	1,00	444,00	---E	CONCESIÓN
Auga	-	-	-	0,00	0,00	0,00	---A	
Gas	-	-	-	0,00	0,00	0,00	---G	
Saneamento	-	-	-	0,00	0,00	0,00	---S	
Pluviais	-	-	-	0,00	0,00	0,00	---P	
Comunicacións	-	-	-	0,00	0,00	0,00	---C	
Outra/s (indicar)	-	-	-	0,00	0,00	0,00	---O	
				444,00	TOTAL	444,00		
TIPO SUPERFICIE	SUBTIPO SUPERFICIE	ZONA DE VALORACIÓN						
TERRA	En superficie	4,00					4,00	
	Novo recheo	0,00					0,00	
	Soterrada	444,00					444,00	
	Rampla	0,00					0,00	
	Foso	0,00					0,00	
AÉREA	Voo	0,00					0,00	
AUGA	Lámina de auga	0,00					0,00	
<b>TOTAL ÁMBITO CONCESIÓN</b>				<b>448,00</b>		<b>448,00</b>		

--- ZONA DE SERVIZO DO PORTO      --- LIÑA DE DESLINDE DPTM

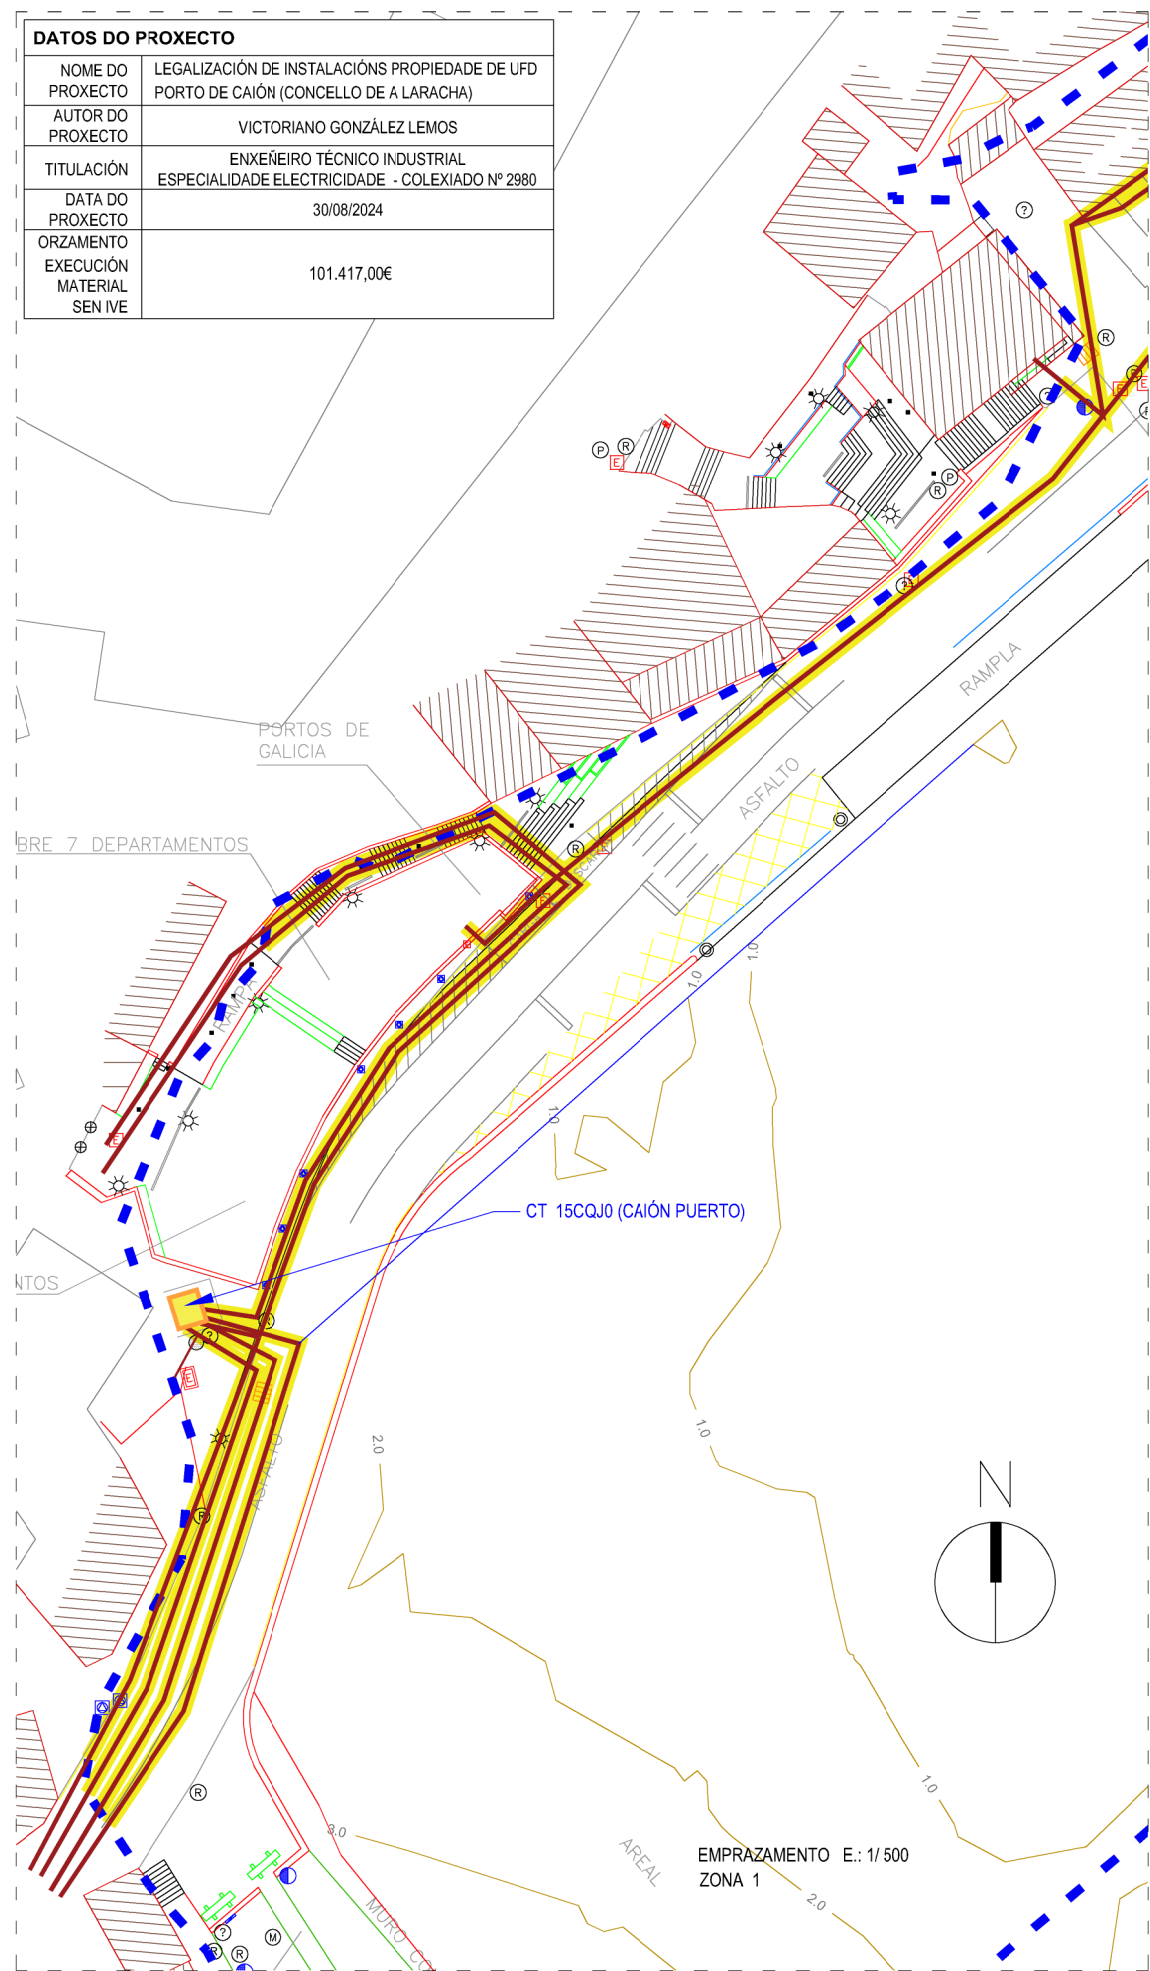

**ZONA CENTRO**  
 Avda. Porto da Coruña, 5 - 1º. 15006 A CORUÑA  
 Tfno: 981 182 626 - Fax: 981 182 625  
 http://www.portosdeg Galicia.com

**SUP. TOTAL SOTERRADA 444 m²**  
**SUP. TOTAL EN SUPERFICIE 4 m²**

--- LINEAS SOTERRADAS SUP. 444 m²  
 --- CASETA DE FENOSA SUP. 4 m²

PORTO:  
**CAIÓN**  
 LARACHA - A CORUÑA

TIPO DE TÍTULO: CONCESIÓN	TITULAR: UNIÓN FENOSA DISTRIBUCIÓN, S.A.
NOME DO TÍTULO: OCUPACIÓN DO DOMINIO PÚBLICO PORTUARIO . SUBMINISTRO ELÉCTRICO.	
NOME DO PLANO: <b>CONFRONTACIÓN : OCUPACIÓN</b>	
CLAVE PORTO: 12-18	CLAVE TÍTULO ADMINISTRATIVO: 12-18-25-C-1
ESCALAS: 1/5.000 / 1/500	Nº PLANO: 1 de 1
FOLLA: 01 DE: 01	

