
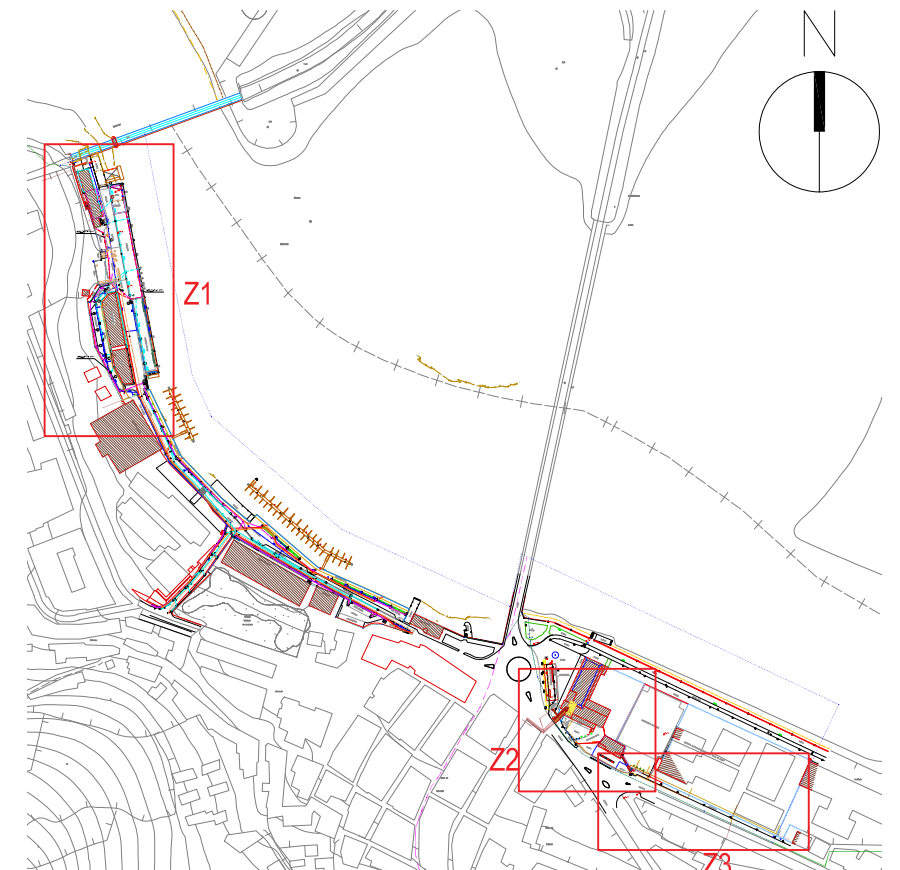
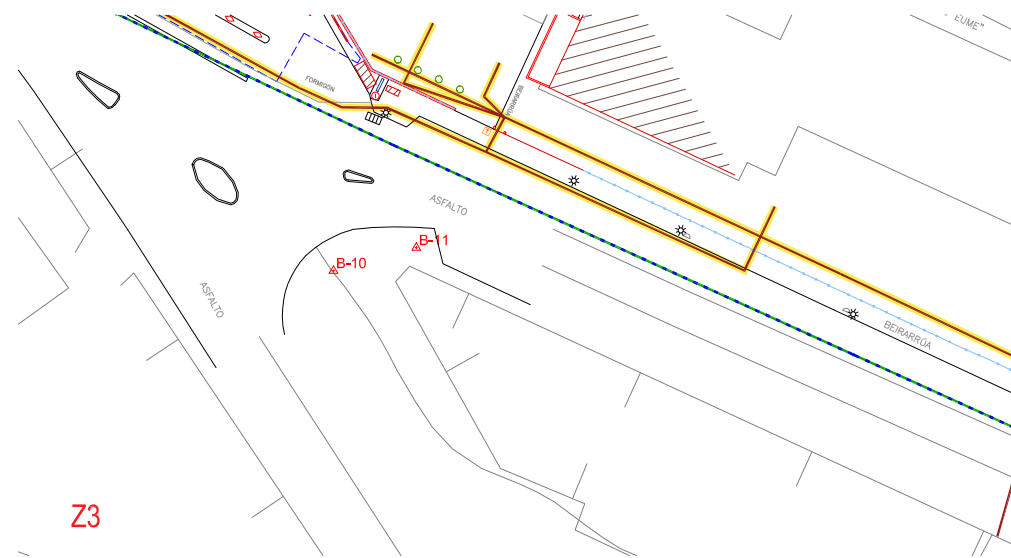
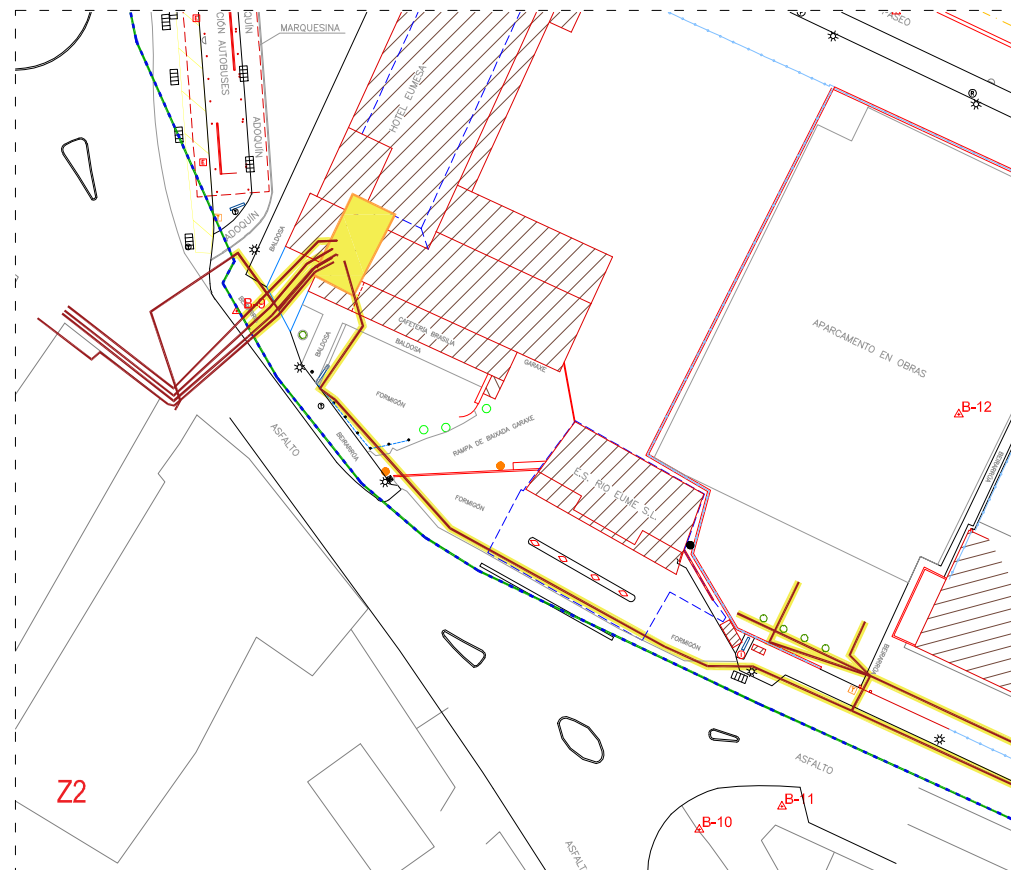


..... ZONA DE SERVIZO DO PORTO

LIÑA DE DESLINDE DPTM

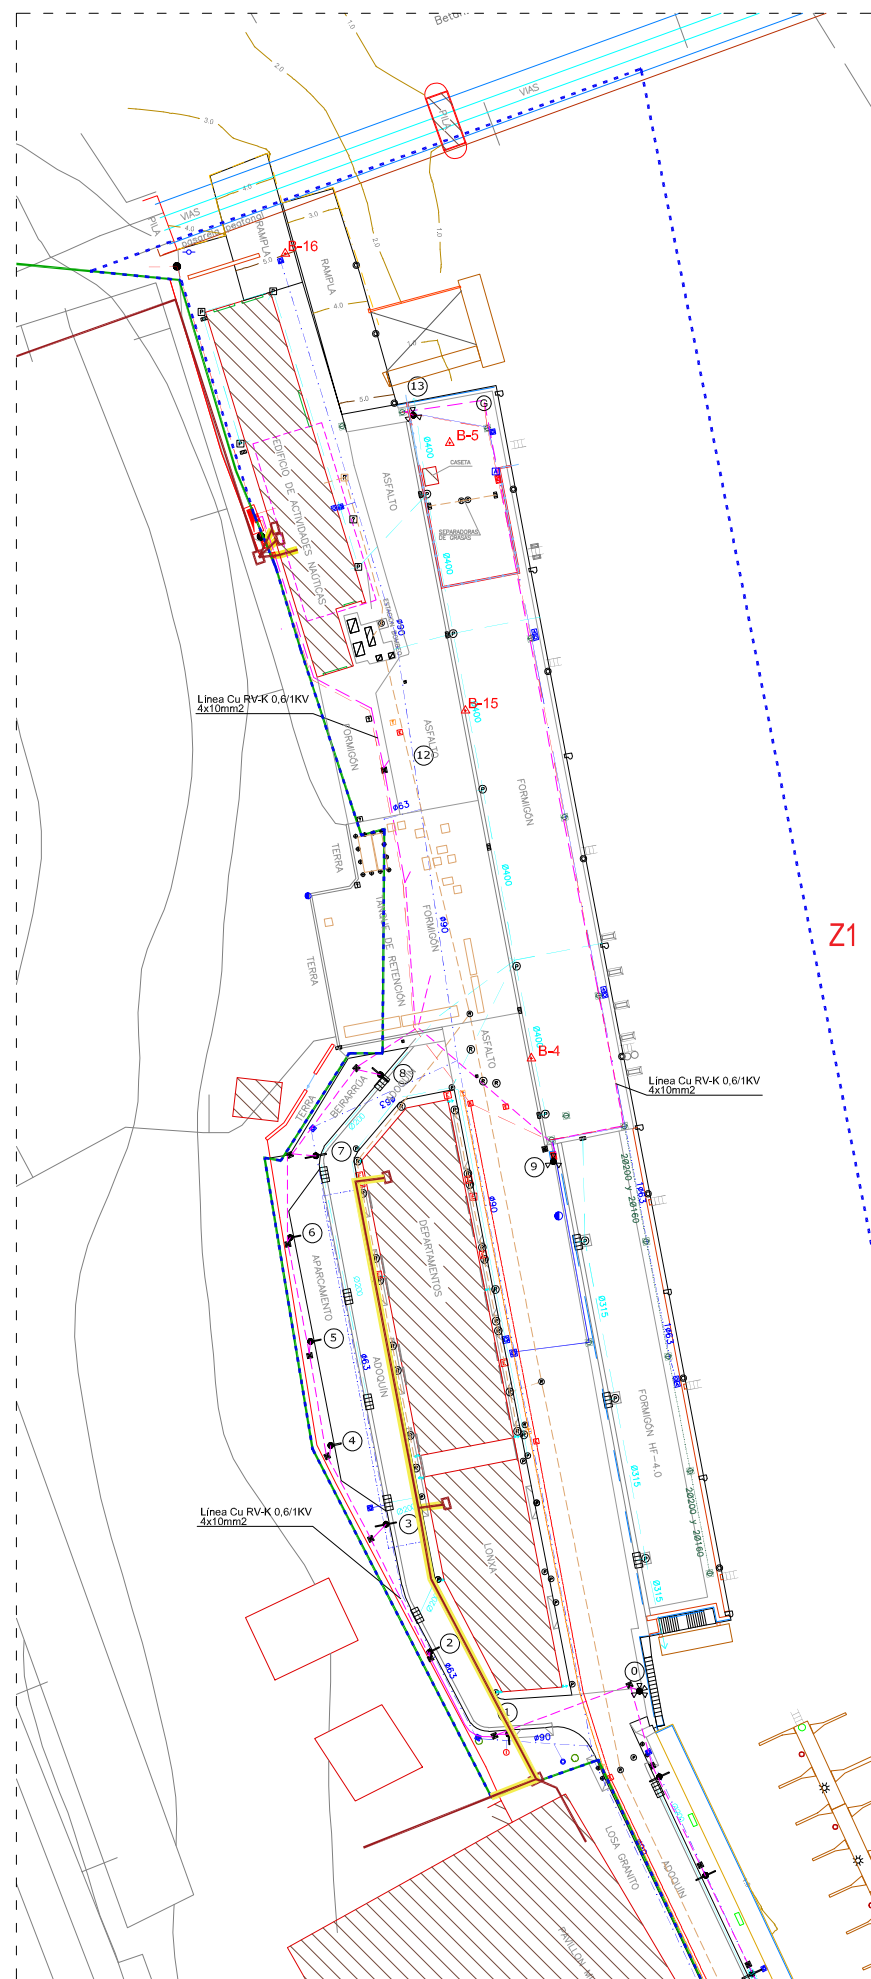

ZONA CENTRO

Avda. Porto da Coruña, 5 - 1º. 15006 A CORUÑA
Tlfnº: 981 182 626 - Fax: 981 182 625
<http://www.portosdegalicia.com>

PORTO:

PONTEDEUME
PONTEDEUME - A CORUÑA

TIPO DE TÍTULO:

TITULAR: **UNIÓN FENOSA DISTRIBUCIÓN, S.A.**

NOME DO TÍTULO: OCUPACIÓN DO DOMINIO PÚBLICO PORTUARIO PARA REALIZAR A ACTIVIDADE DE SUBMINISTRO DE ELECTRICIDADE

NOME DO PLANO:

CONFRONTACIÓN

CLAVE PORTO:

12-10

CLAVE TÍTULO ADMINISTRATIVO:

12-10-25-C-1 ☐

ESCALAS:

1/1000

Nº PLANO:

01

FOLLA: 01 DE: 01

ESPAZO RESERVADO PARA SINATURAS DIXITAIS

ESPAZO RESERVADO PARA SIGNATURAS DIGITAIS