


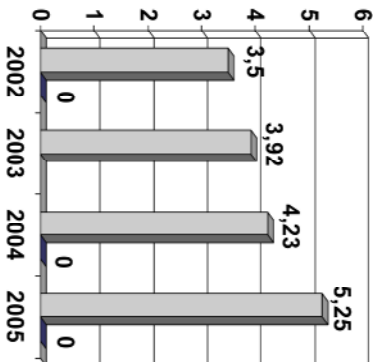

XUNTA DE GALICIA

CONSELLERÍA DE POLÍTICA TERRITORIAL, OBRAS PÚBLICAS E TRANSPORTES

-ÁREA DE EXPLOTACIÓN E PLANIFICACIÓN-

Avda Central S/N, 4º. Praza Europa, 15707 SANTIAGO. Tfn. 881 544 402

Portos de Galicia

PROYECTO

LOCALIZACIÓN DOS PUNTOS DE RECEPCIÓN DOS RESIDUOS MARPOL

TÍTULO DO PLANO:

PORTO DE BETANZOS (A CORUÑA)
PLANTA DE LOCALIZACIÓN

ZONA:

CENTRO

ESCALA:

Formato A3 1:12.000


DATA:

NOVEMBRO 2005

IF PLANO:

001

PÁXINA 1 DE 1

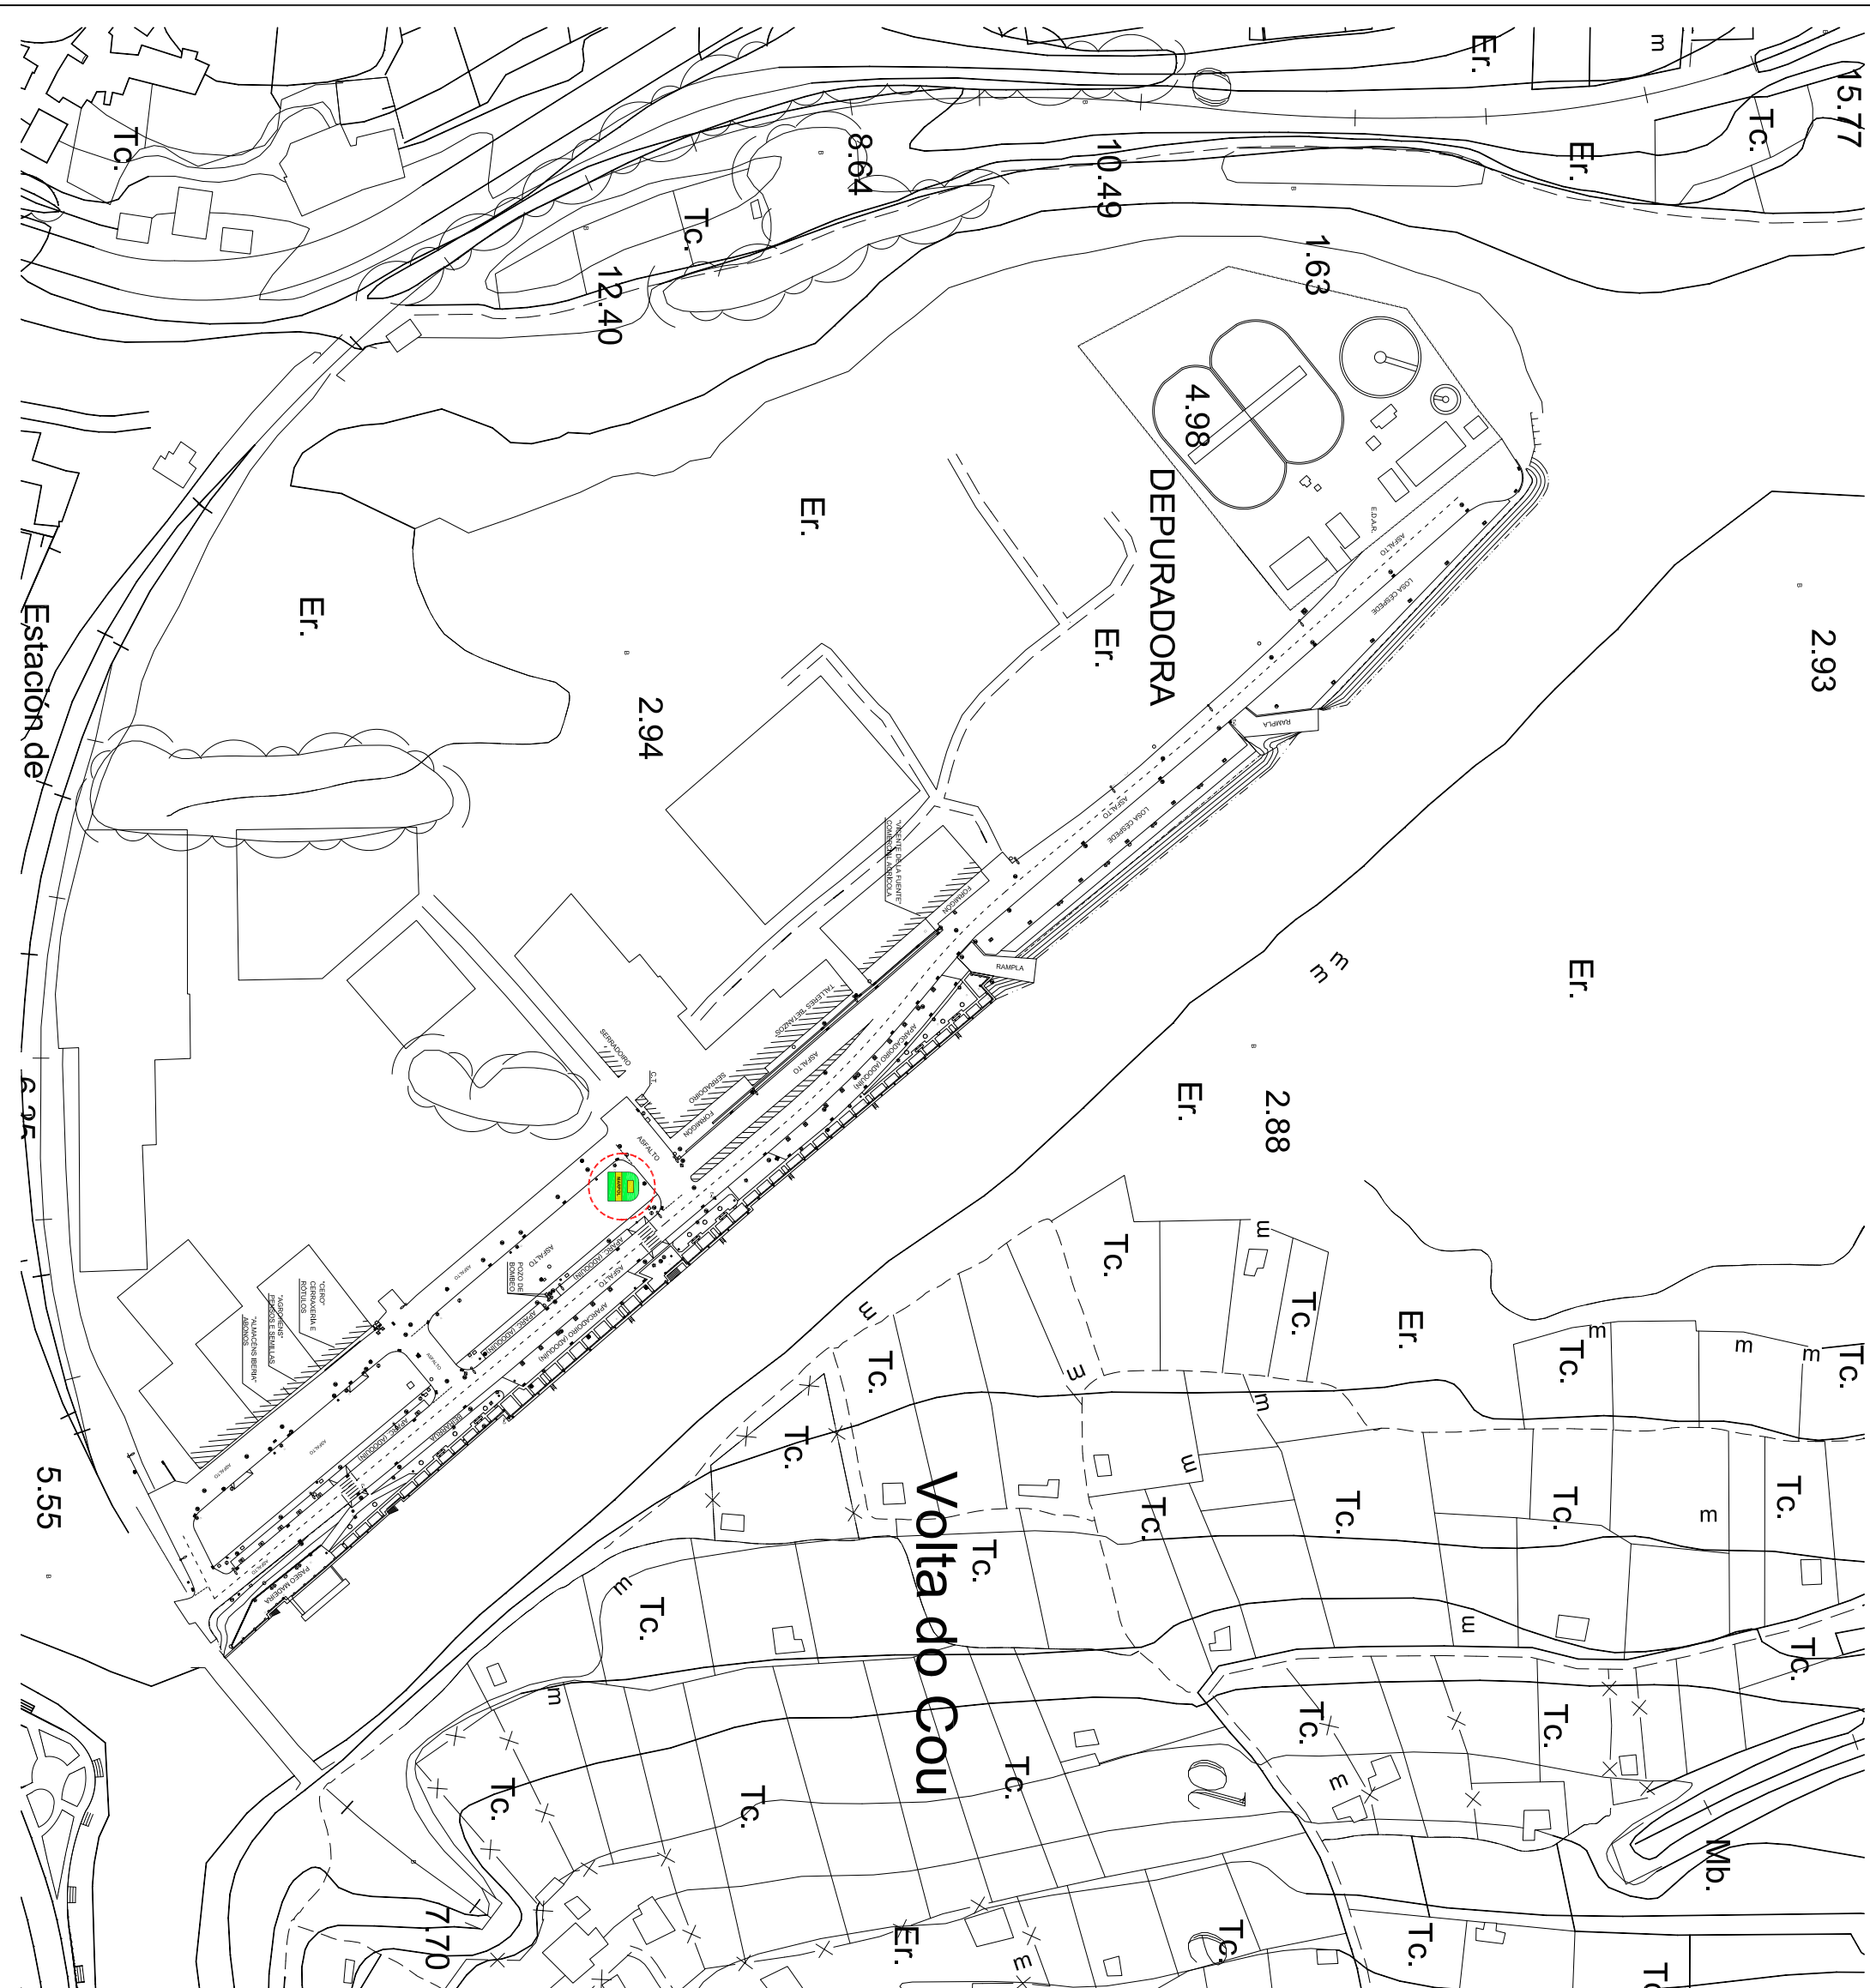

Volta do Cou