

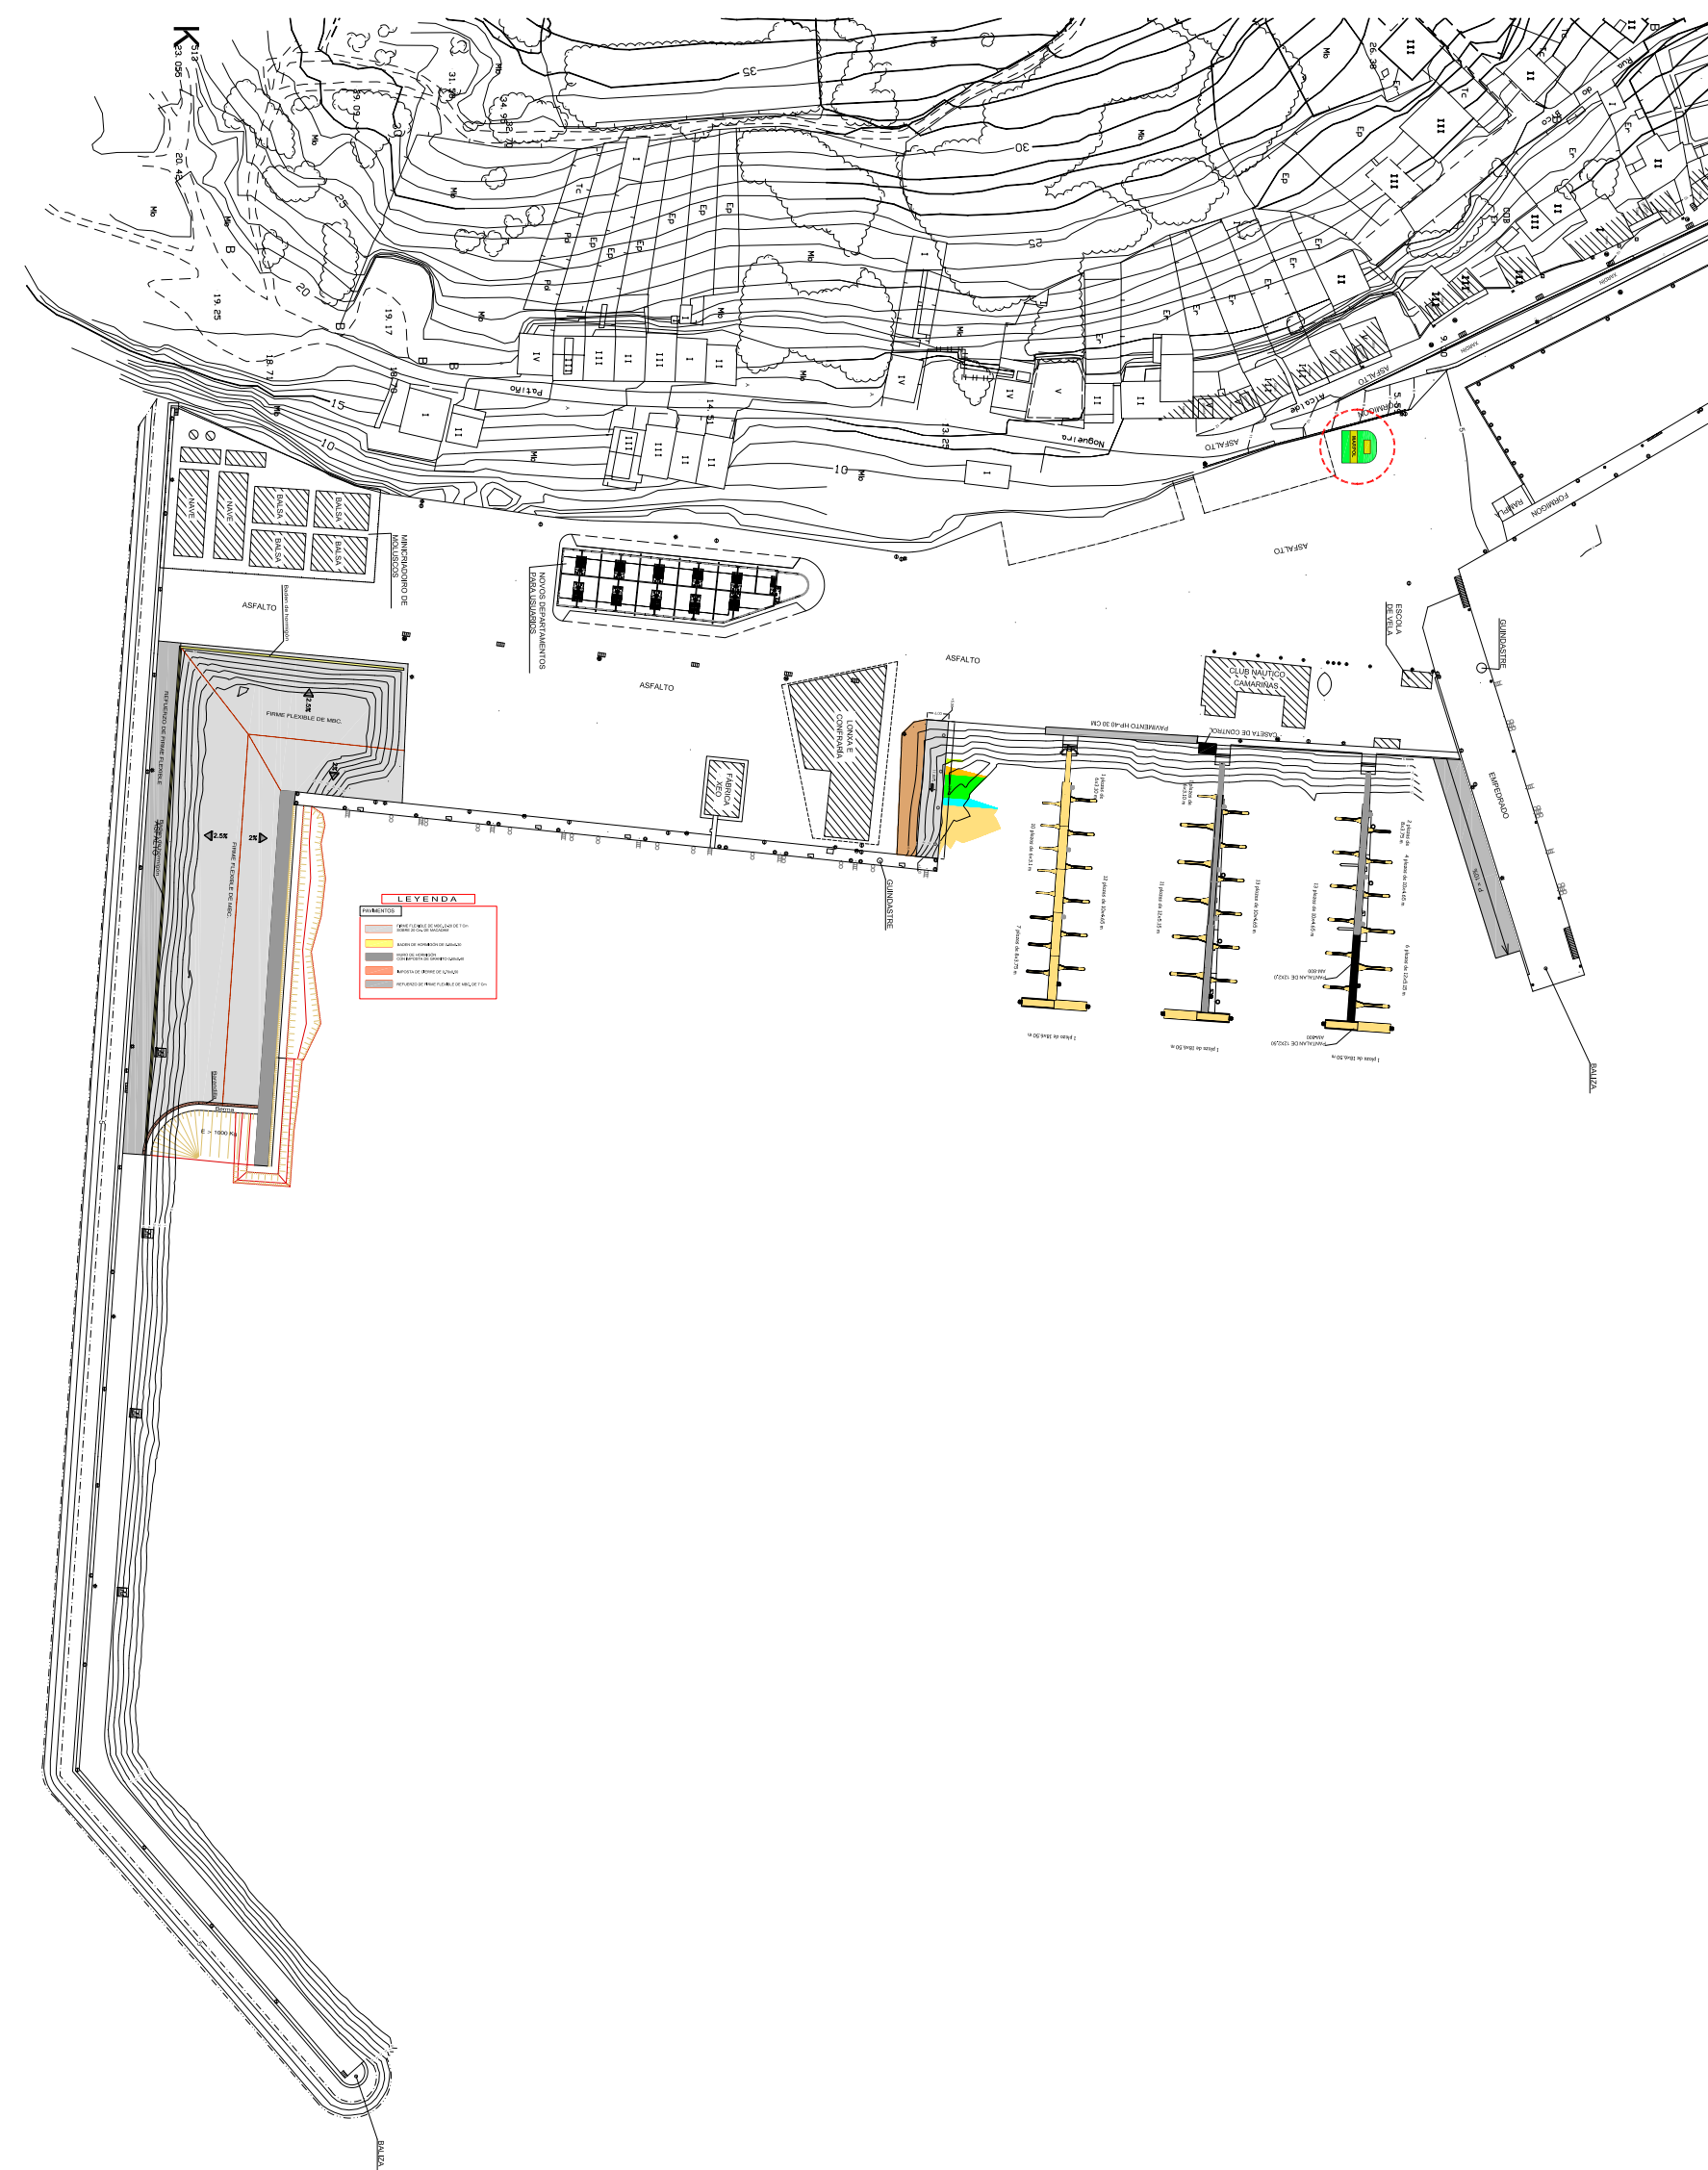


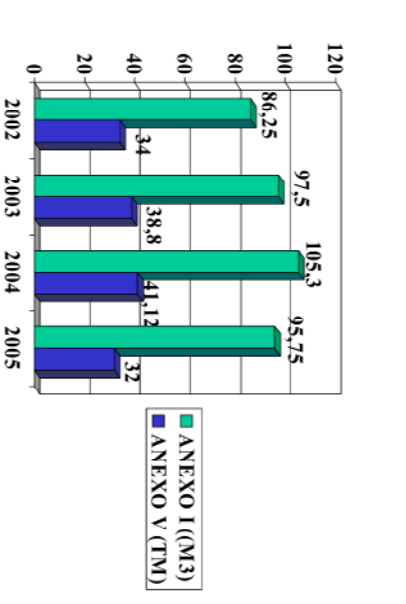

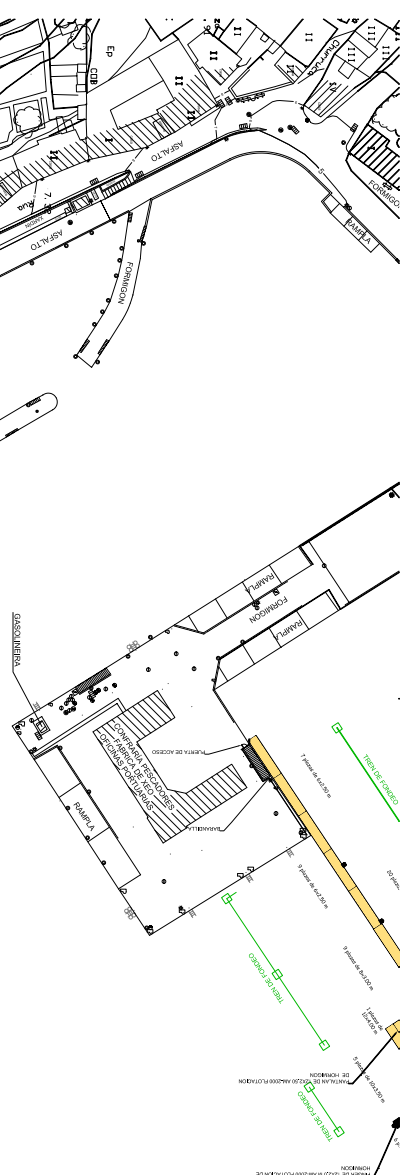

XUNTA DE GALICIA

CONSELLERÍA DE POLÍTICA TERRITORIAL, OBRAS PÚBLICAS E TRANSPORTES

–ÁREA DE EXPLOTACIÓN E PLANIFICACIÓN–

Area Central SA, c/ Príncipe Europa, 15707 SANTIAGO, Tfn. 981 544 402



Portos de Galicia

PROXECTO:

LOCALIZACIÓN DOS PUNTOS DE RECEPCIÓN DOS RESIDUOS MARPOL

TÍTULO DO PLANO:

PORTO DE CAMARIÑAS (A CORUÑA)

PLANTA DE LOCALIZACIÓN

ESCALA:

Formato A3 1:12.000

FECHA:

NOVEMBRO 2006

PLANO:

001

FECHA:

1 DE 1