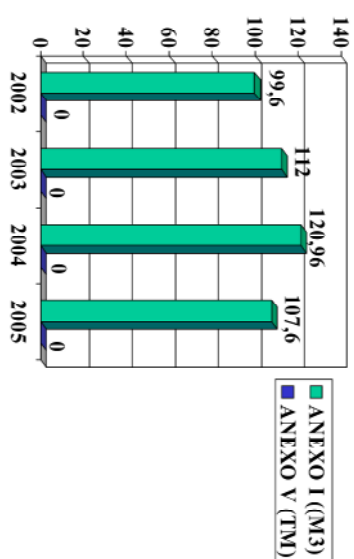
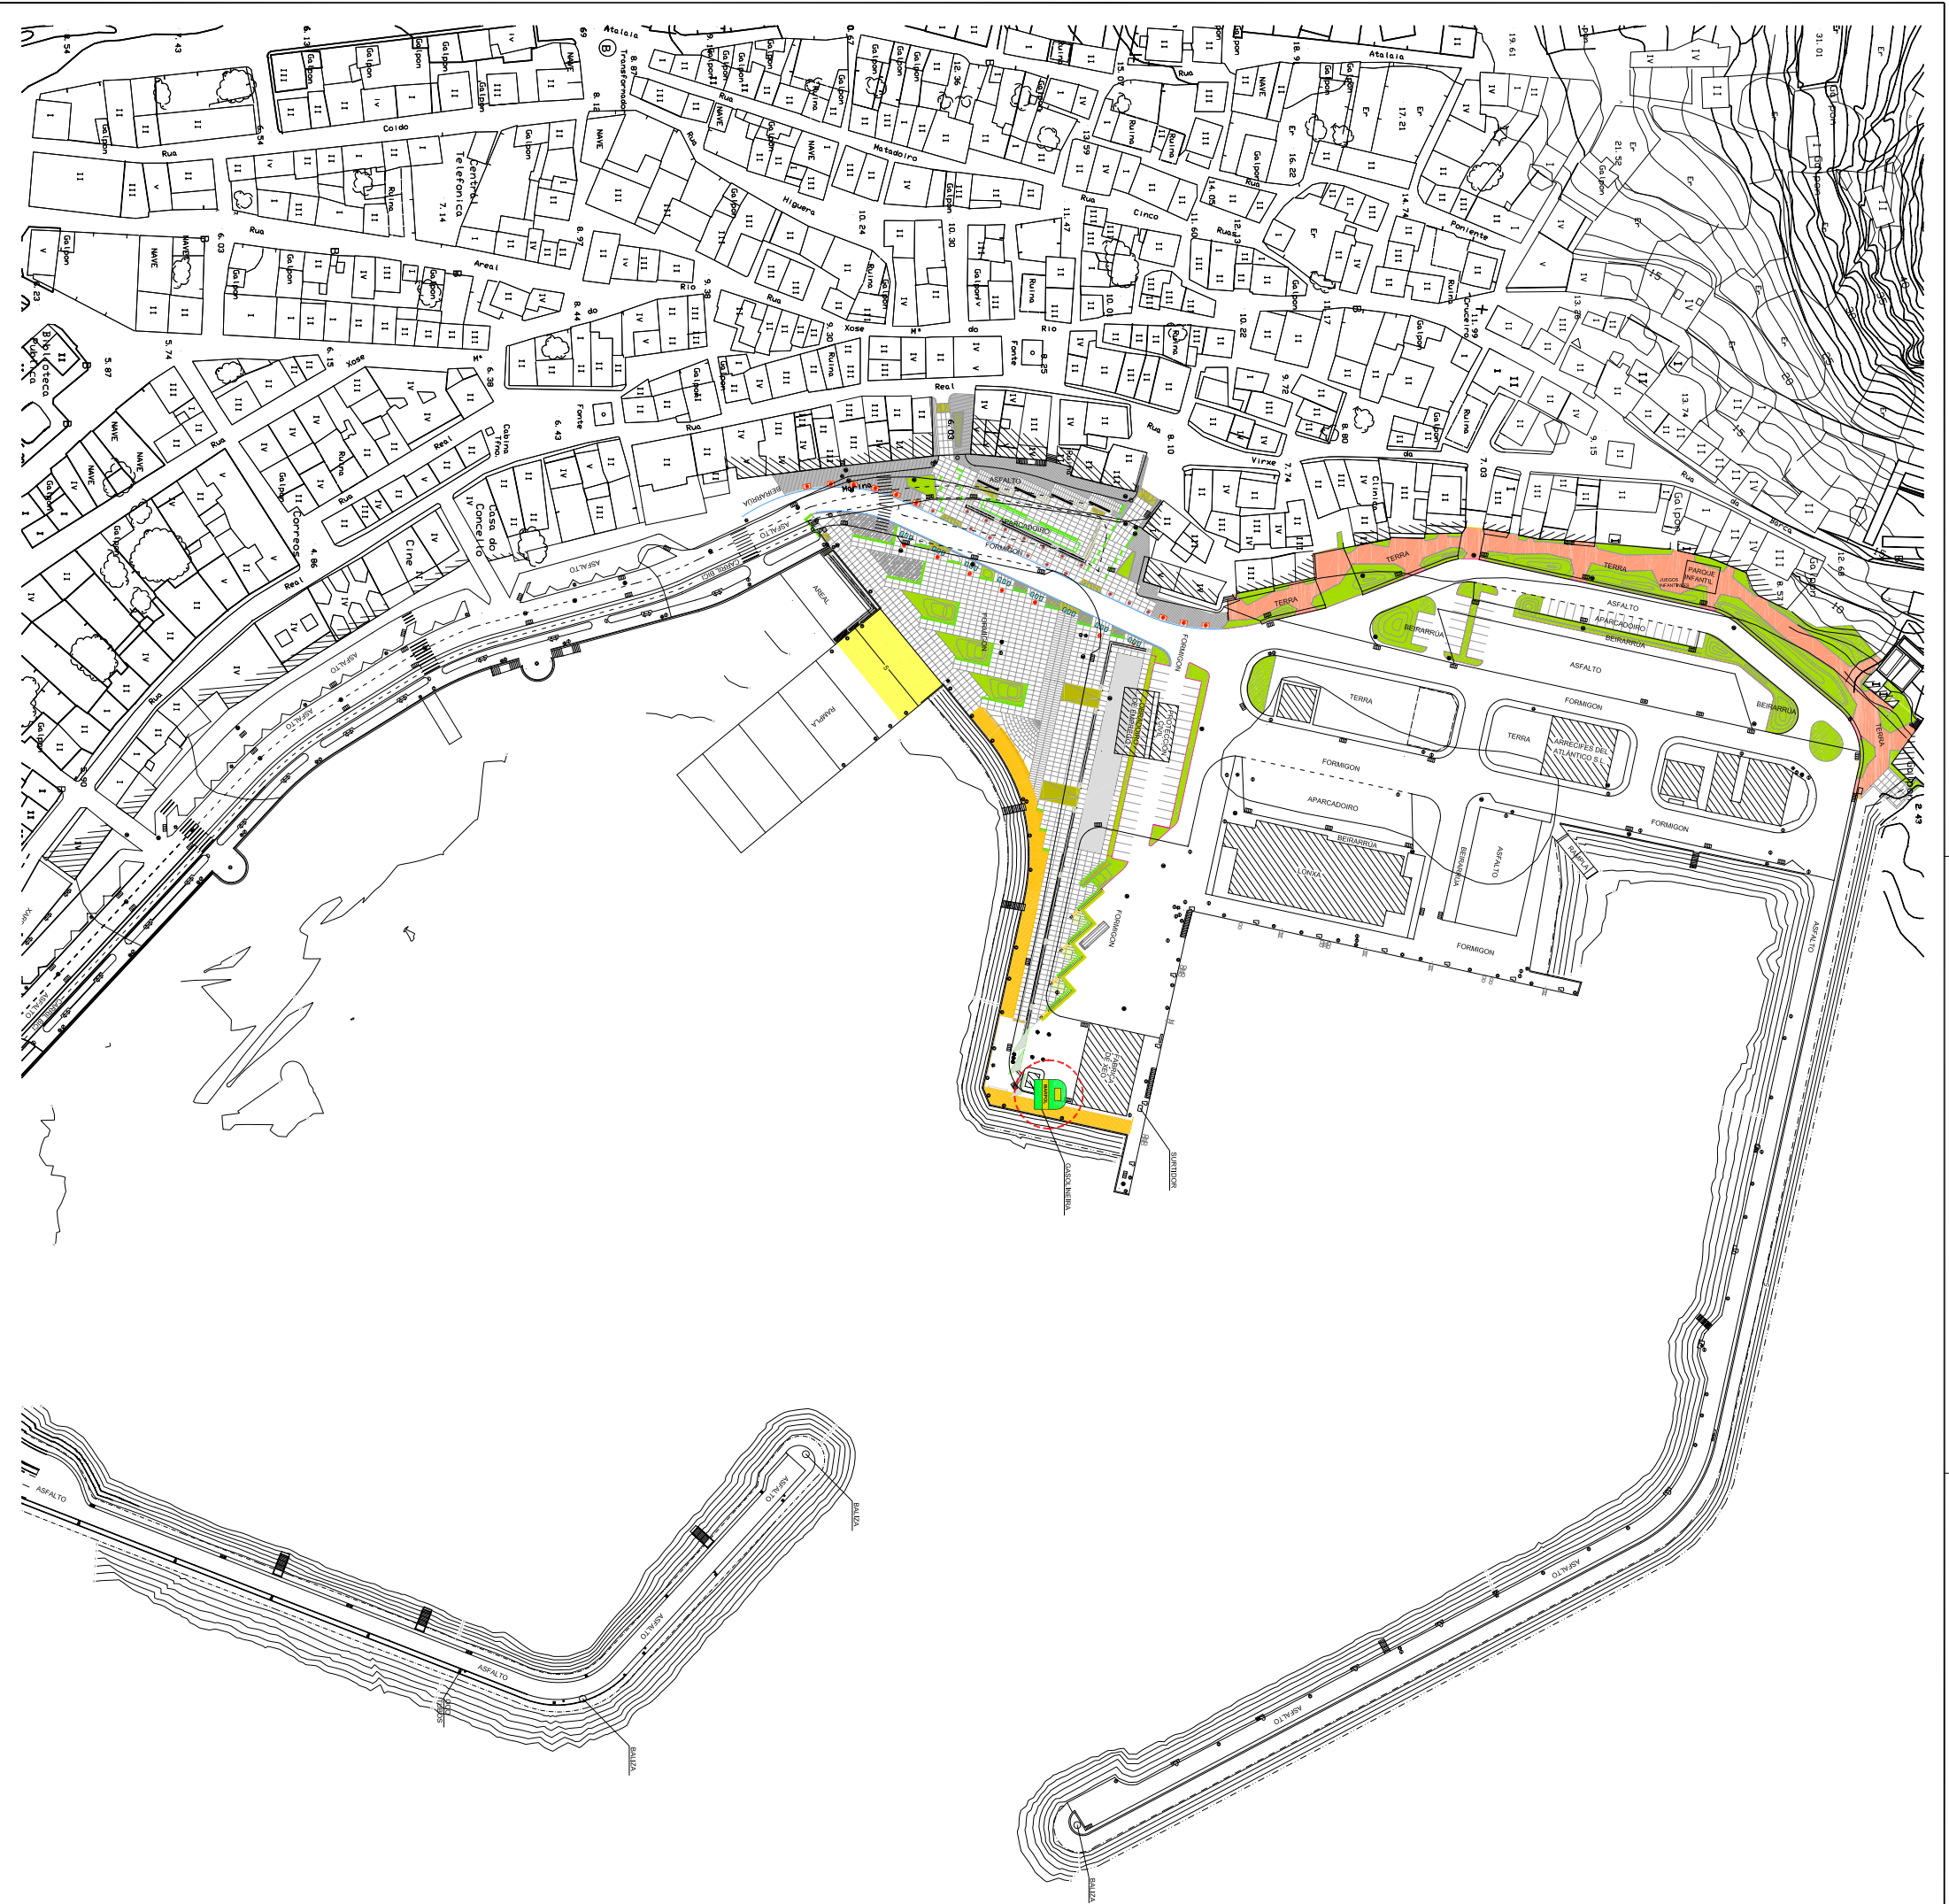


XUNTA DE GALICIA		CONSELLERÍA DE POLÍTICA TERRITORIAL, OBRAS PÚBLICAS E TRANSPORTES		Portos de Galicia	
ÁREA DE EXPLOTACIÓN E PLANIFICACIÓN		LOCALIZACIÓN DOS PUNTOS DE RECEPCIÓN DOS RESIDUOS MARPOL		PORTO DE MUXÍA (A CORUÑA)	
TÍTULO DO PLANO:		PLANTA DE LOCALIZACIÓN		ESCALA:	
ZONA:		CENTRO		FECHA:	
FOLIA 1 DE 1		001		NOVEMBRO 2005	