



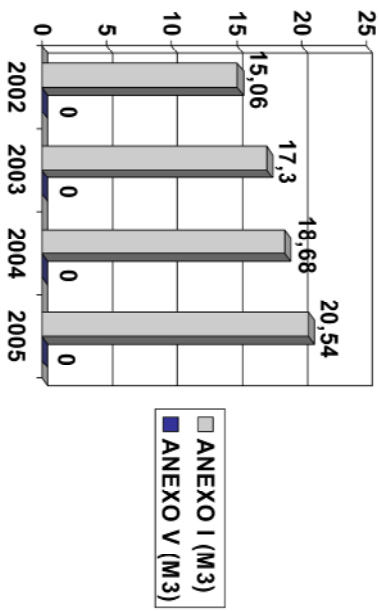

Porto Deportivo
de Porcillán

Ría de Ribadeo

Porto Pesqueiro
e Comercial de Mirasol

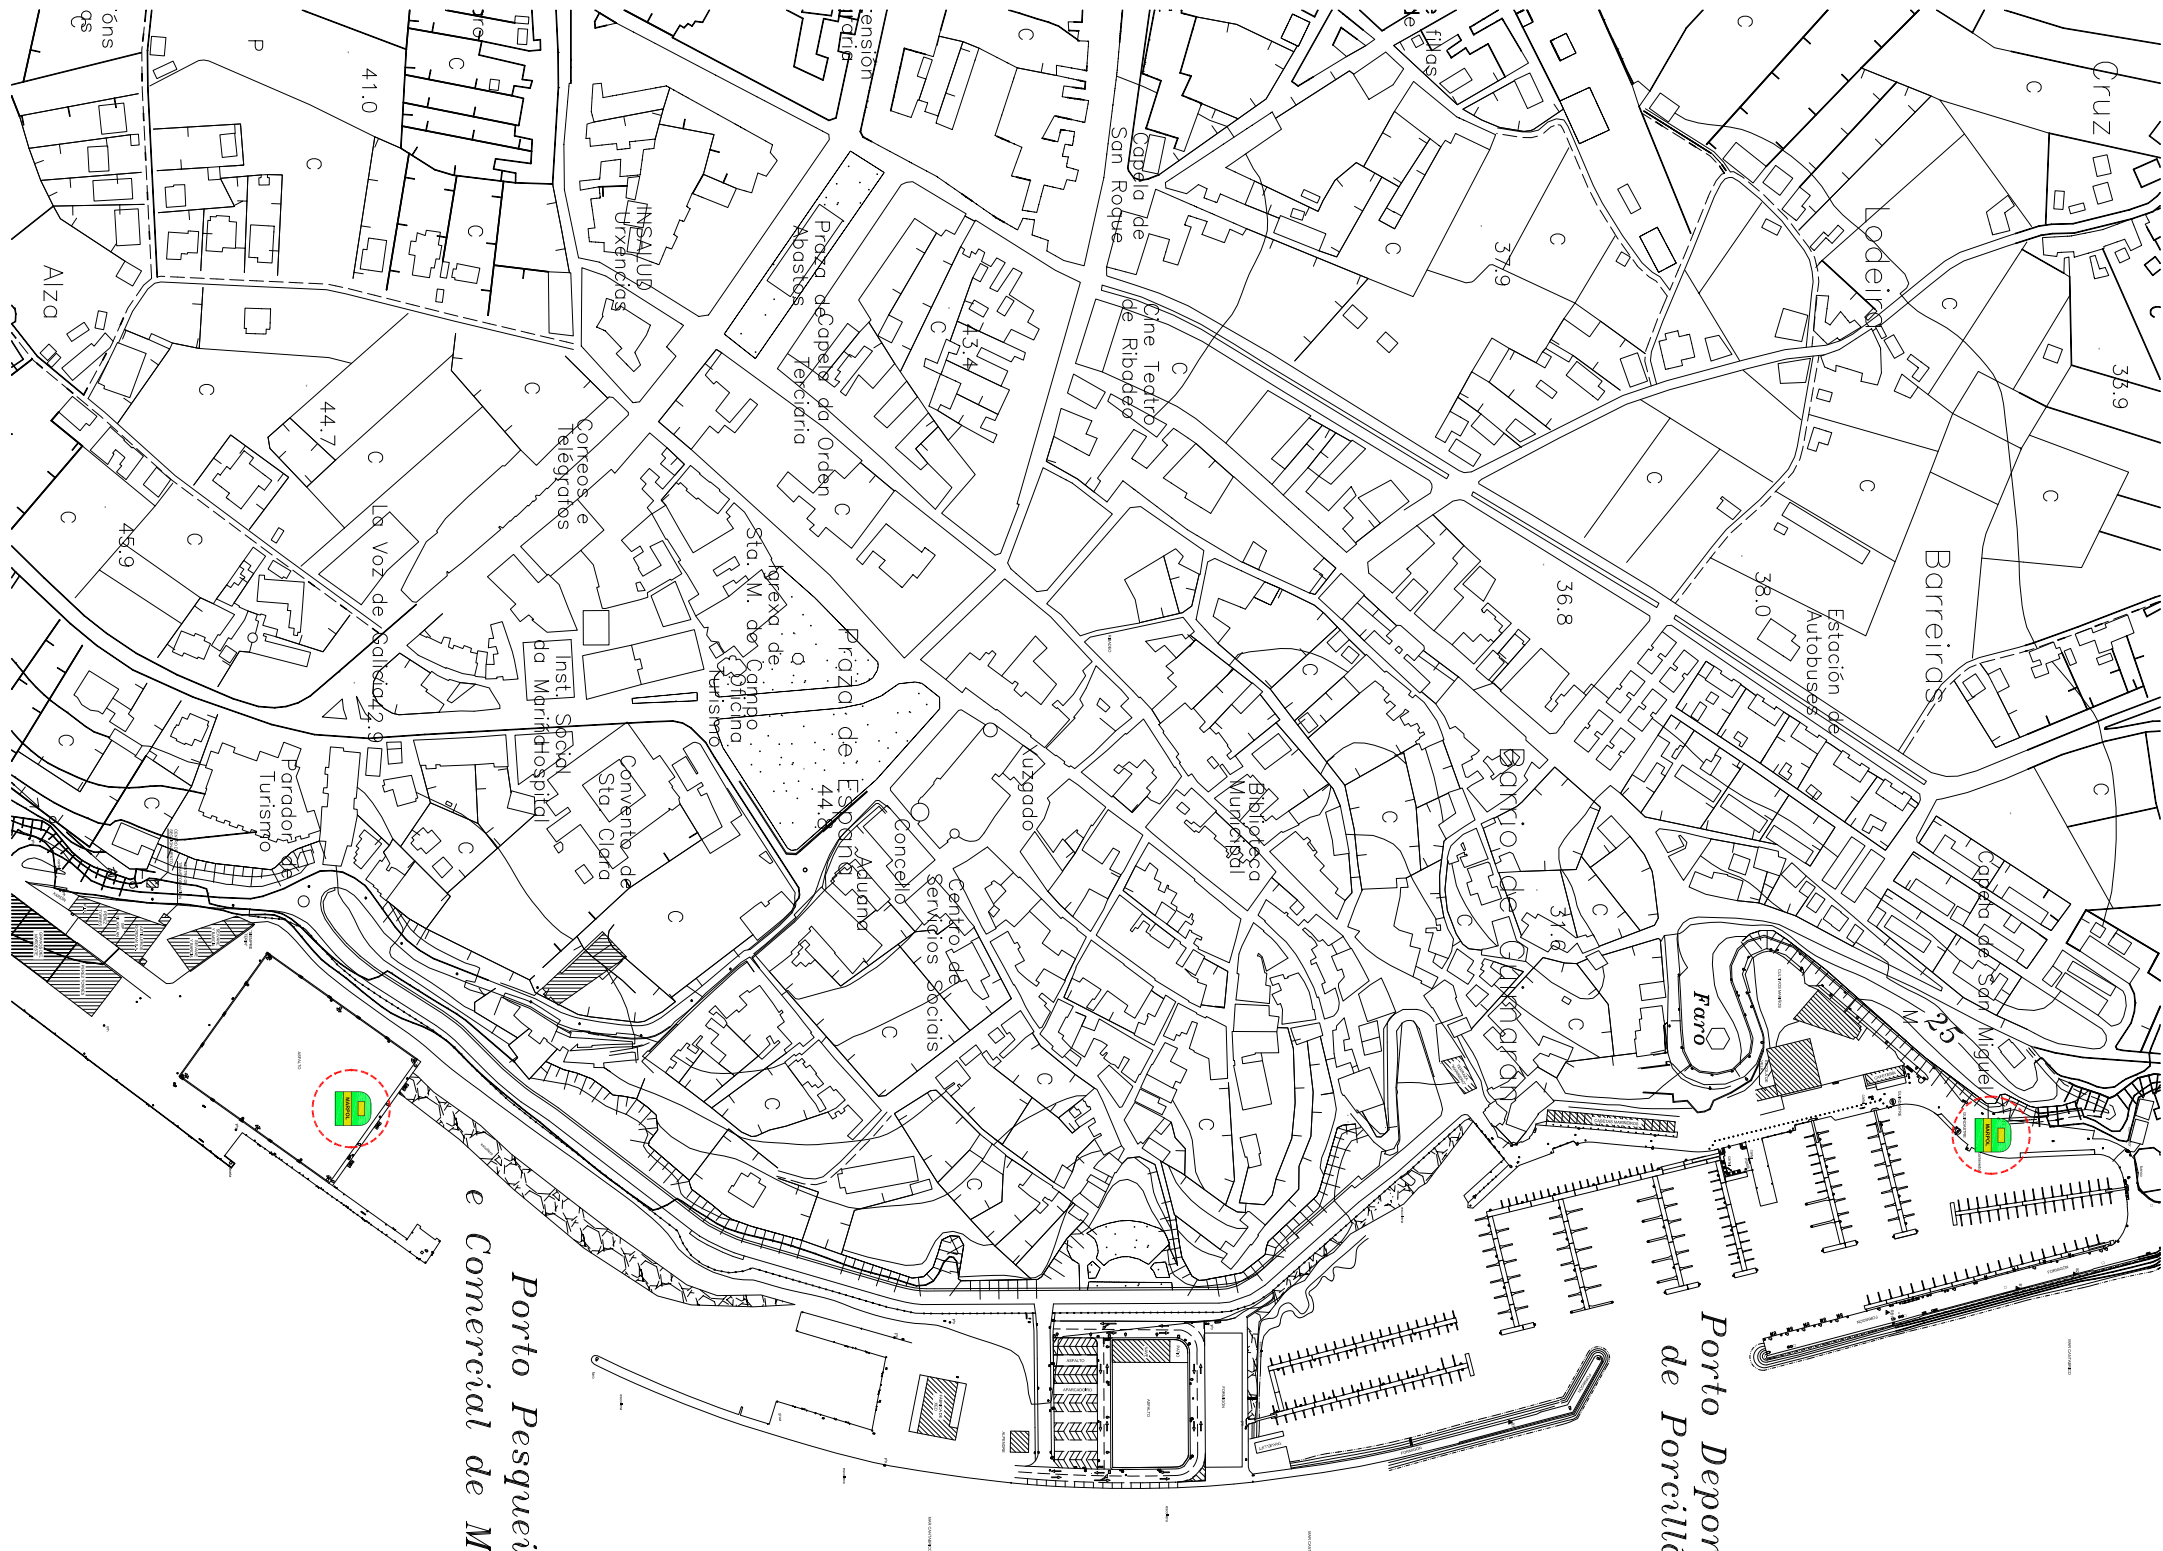

XUNTA DE GALICIA

CONSSELLERÍA DE POLÍTICA TERRITORIAL, OBRAS PÚBLICAS E TRANSPORTES

-ÁREA DE EXPLOTACIÓN E PLANIFICACIÓN-

Área Central SA, c/ Prza Europa, 1507 SANTOYO, Tfn. 881 544 802

Portos de Galicia

PROYECTO

LOCALIZACIÓN DOS PUNTOS DE RECEPCIÓN DOS RESIDUOS MARPOL

TÍTULO DO PLANO:

PORTO DE RIBADEO (LUGO)

PLANTA DE LOCALIZACIÓN

ZONA:

NORTE

ESCALA:

Formato A1 1/2.000

Formato A3 1/4.000

DATA:

NOVEMBRO 2005

IF PLANO:

001

PÁXINA 1 DE 1