


Porto de Domaio

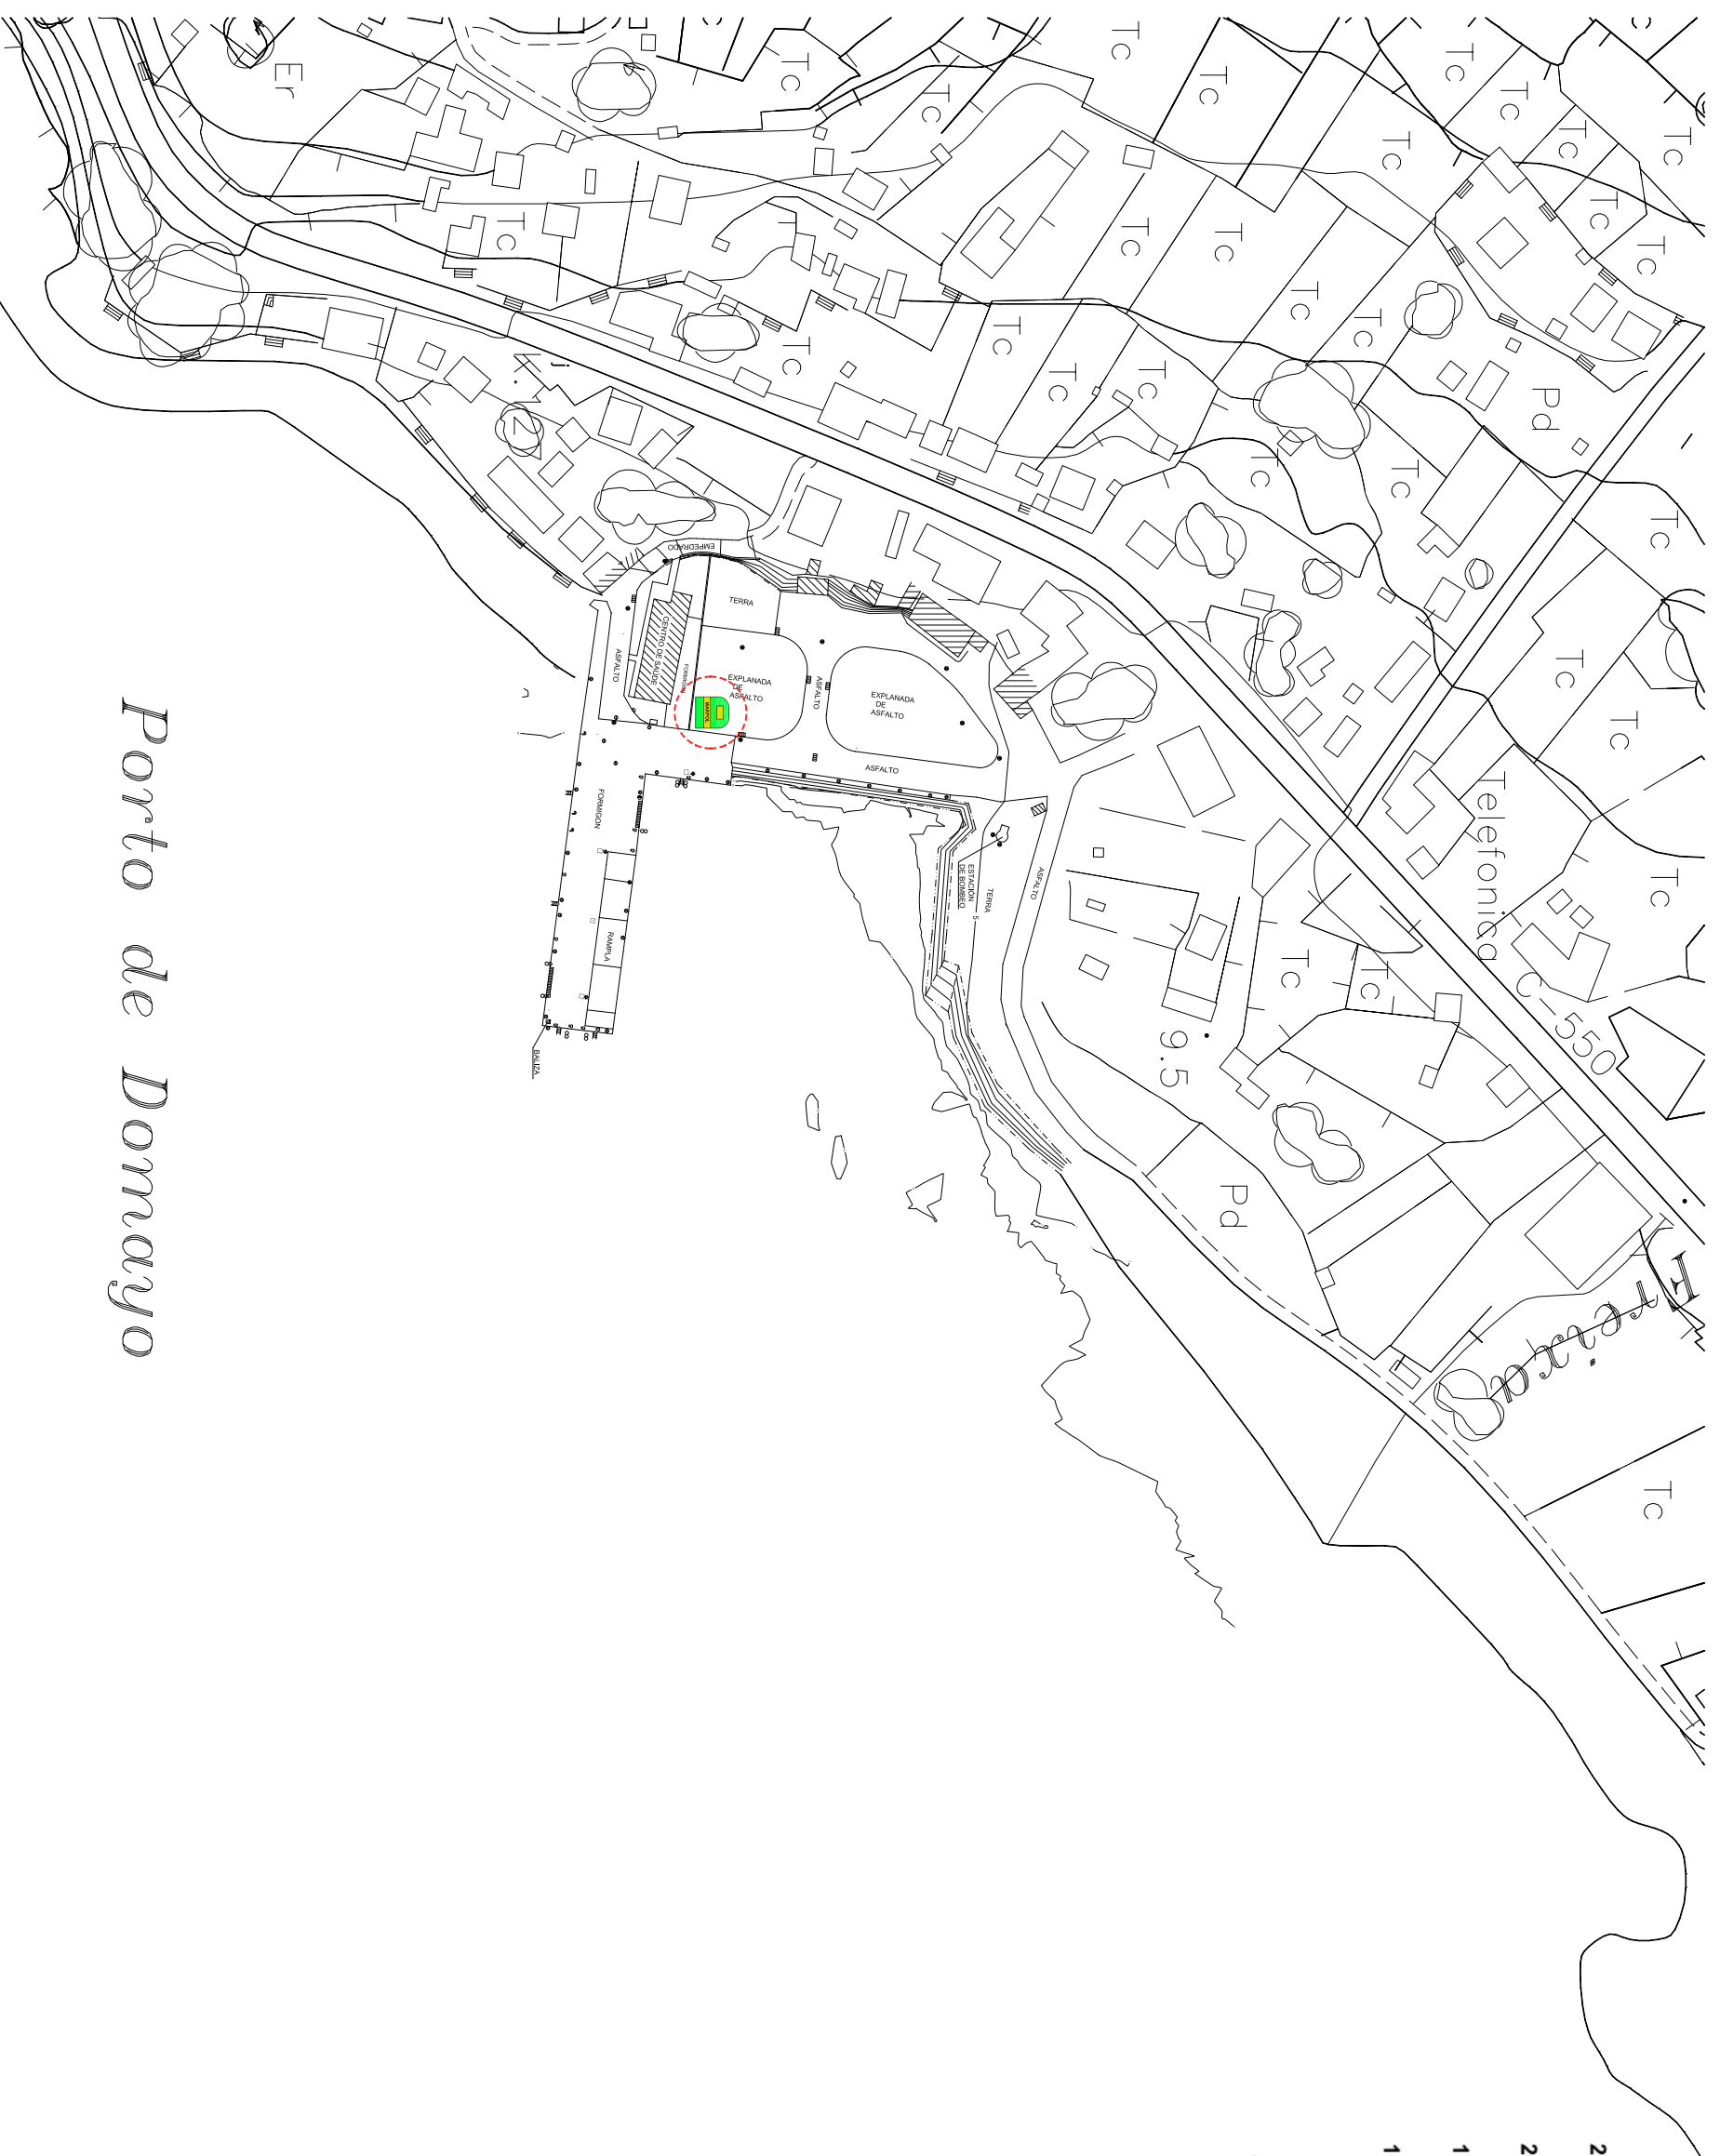

XUNTA DE GALICIA
 CONSELLERÍA DE POLÍTICA TERRITORIAL, OBRAS PÚBLICAS E TRANSPORTES
ÁREA DE EXPLOTACIÓN E PLANIFICACIÓN - MARPOL
 Área Central SA, de Priza Europa, 1507 SANTIAGO, Tfn. 981 544 822

Portos de Galicia

PROXECTO:
LOCALIZACIÓN DOS PUNTOS DE RECEPCIÓN DOS RESIDUOS MARPOL

TÍTULO DO PLANO:
PORTO DE DOMAIO (MOAÑA - PONTEVEDRA)
PLANTA DE LOCALIZACIÓN

ZONA:
SUR

ESCALA:
 Formato A3 1/1,000
 Formato A3 1/2,000

DATA:
 001
 001
 001

FECHA:
 001
 001
 001