
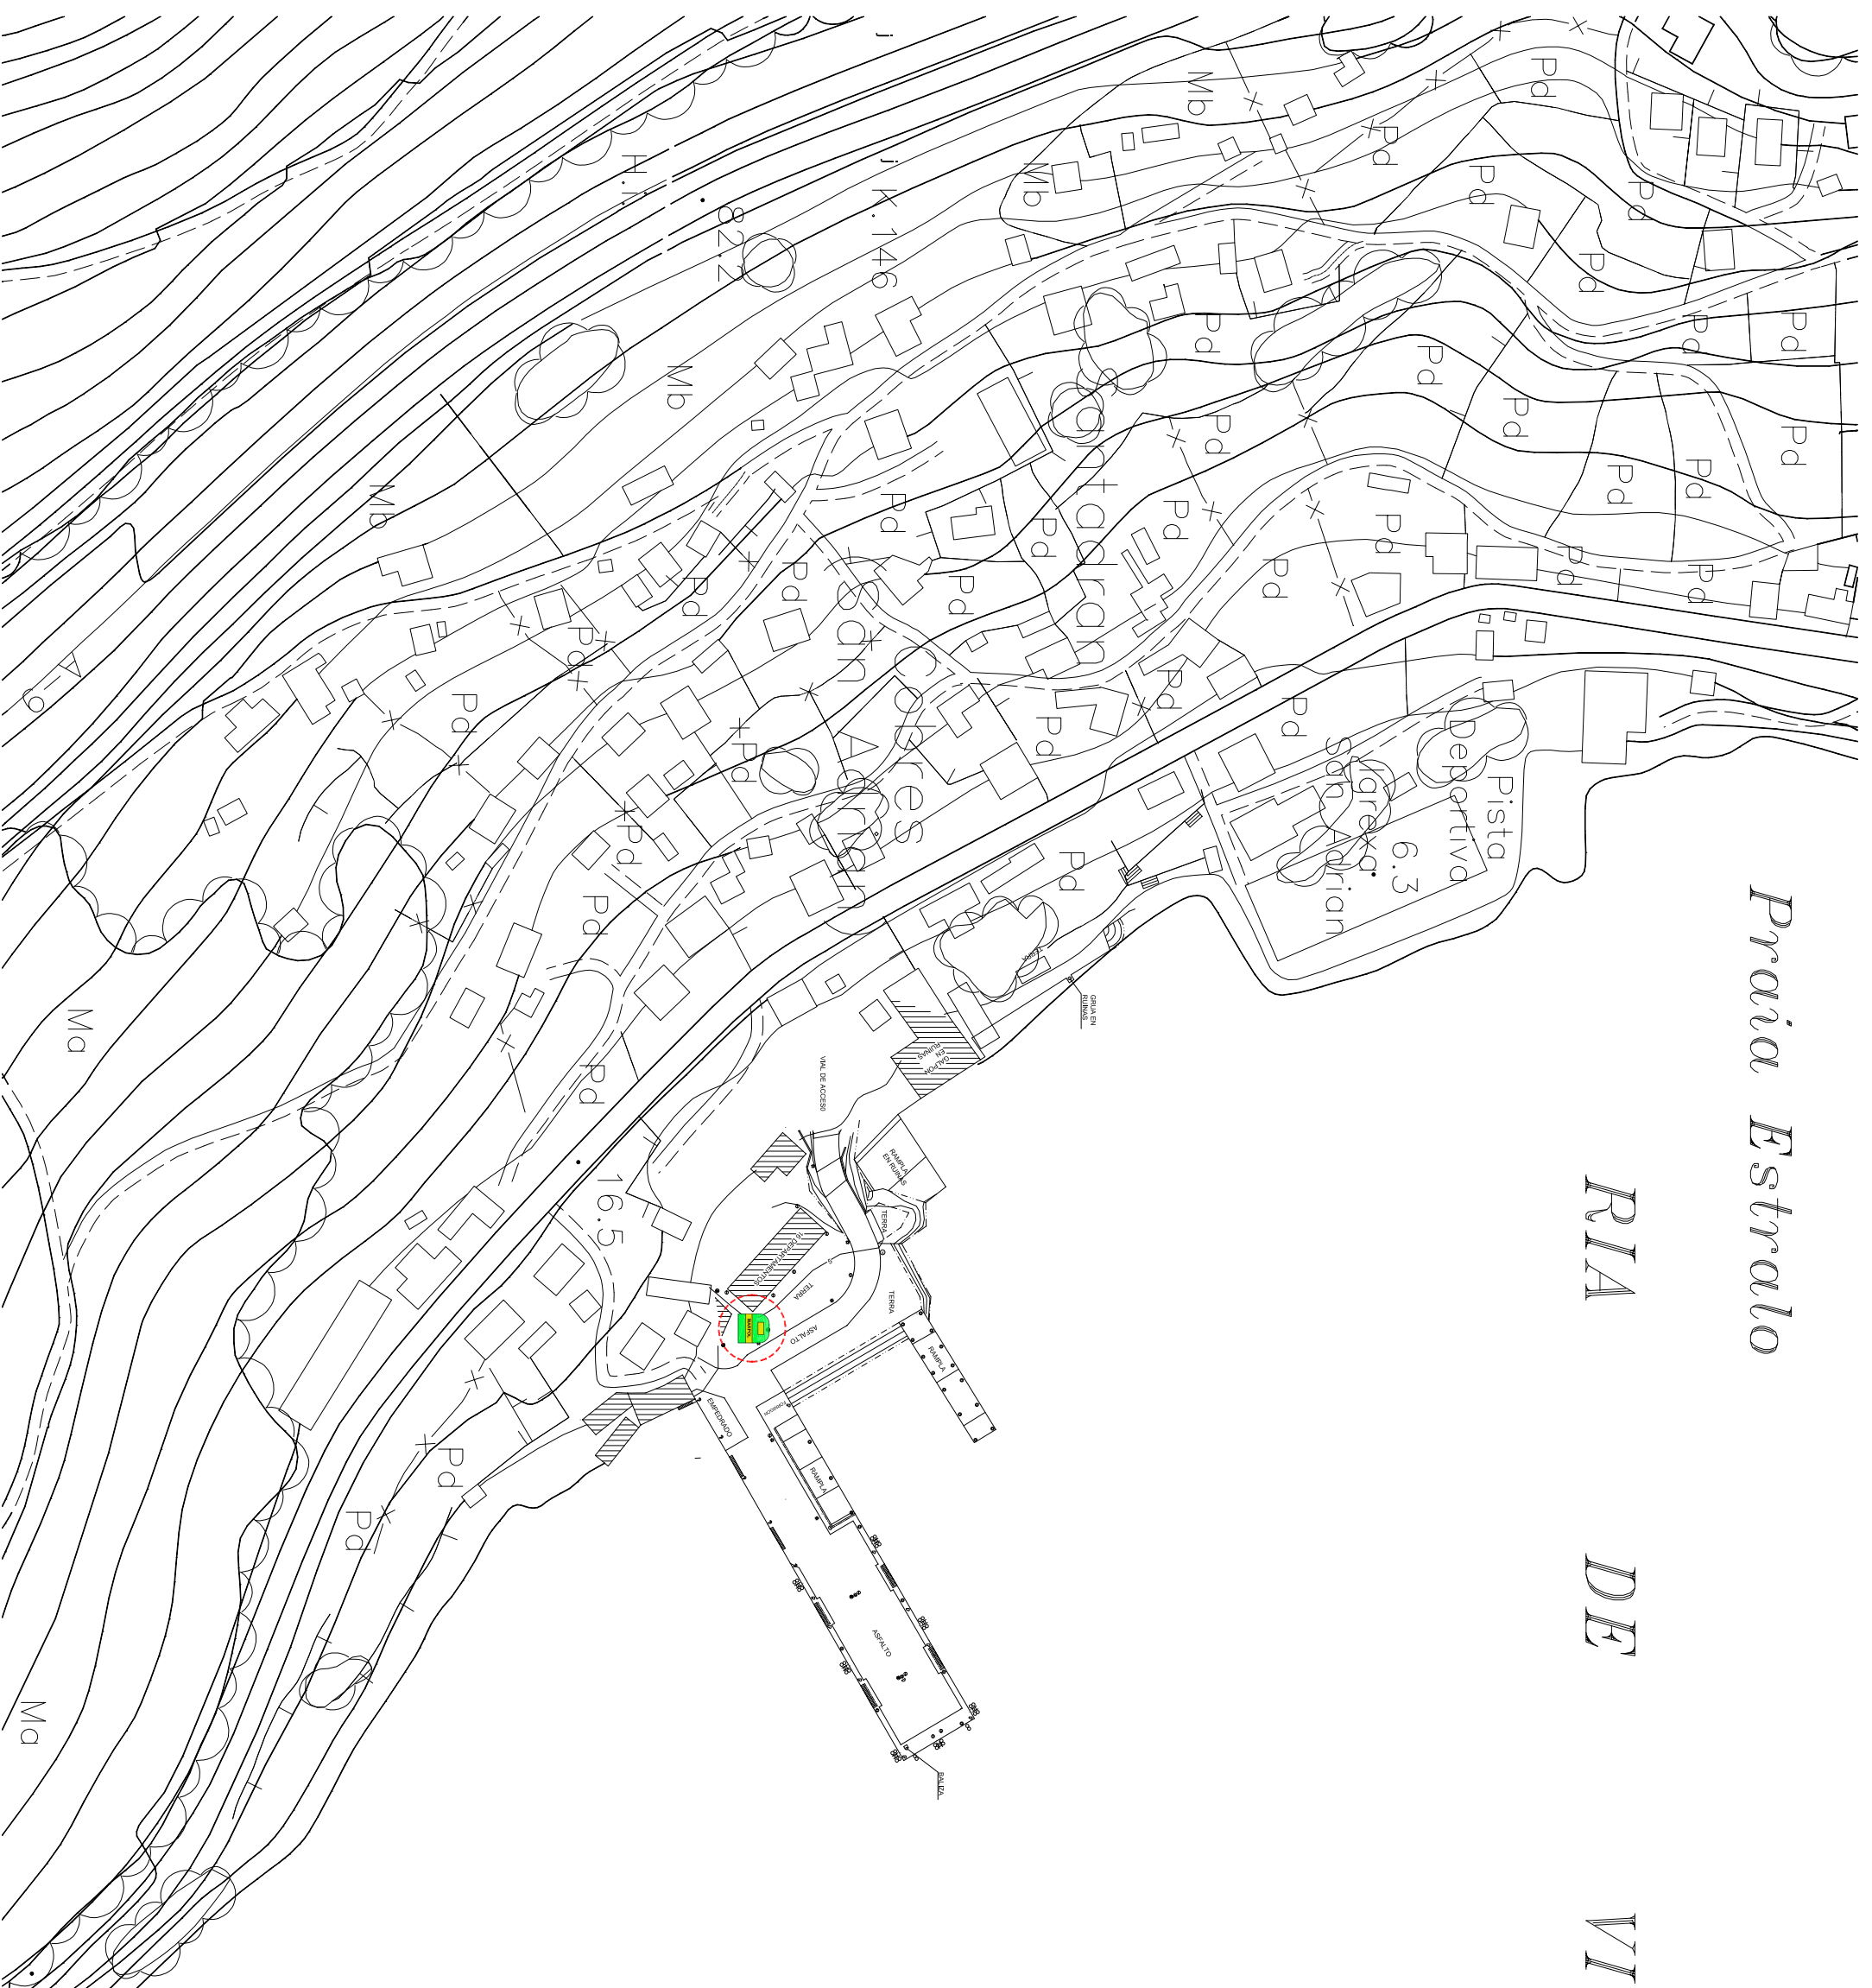


Praia Estralo

RIA DE VIGO

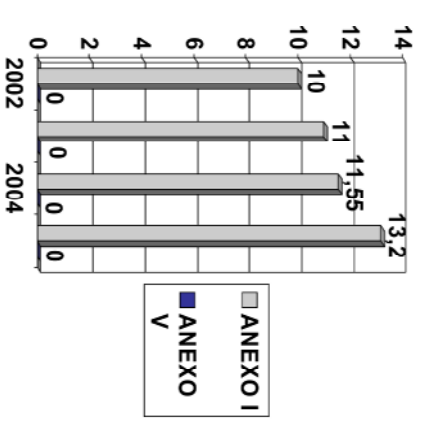

XUNTA DE GALICIA		Portos de Galicia	
CONSELLERÍA DE POLÍTICA TERRITORIAL, OBRAS PÚBLICAS E TRANSPORTES -ÁREA DE EXPLOTACIÓN E PLANIFICACIÓN- Área Central SA - Prza Estralo, 1507 SANTOADO, Tfn. 981 544 822			
TÍTULO DO PLANO: PORTO DE SAN ADRIÁN (ILABOIA - PONTEVEDRA)		LOCALIZACIÓN DOS PUNTOS DE RECEPCIÓN DOS RESIDUOS MARPOL	
ZONA: SUR		ESCALA: Formato A3 1/2.000 Formato A3 1/2.000	
DATA: 001		Nº PLANO: 001	
FECHA: 1 de 1		001	