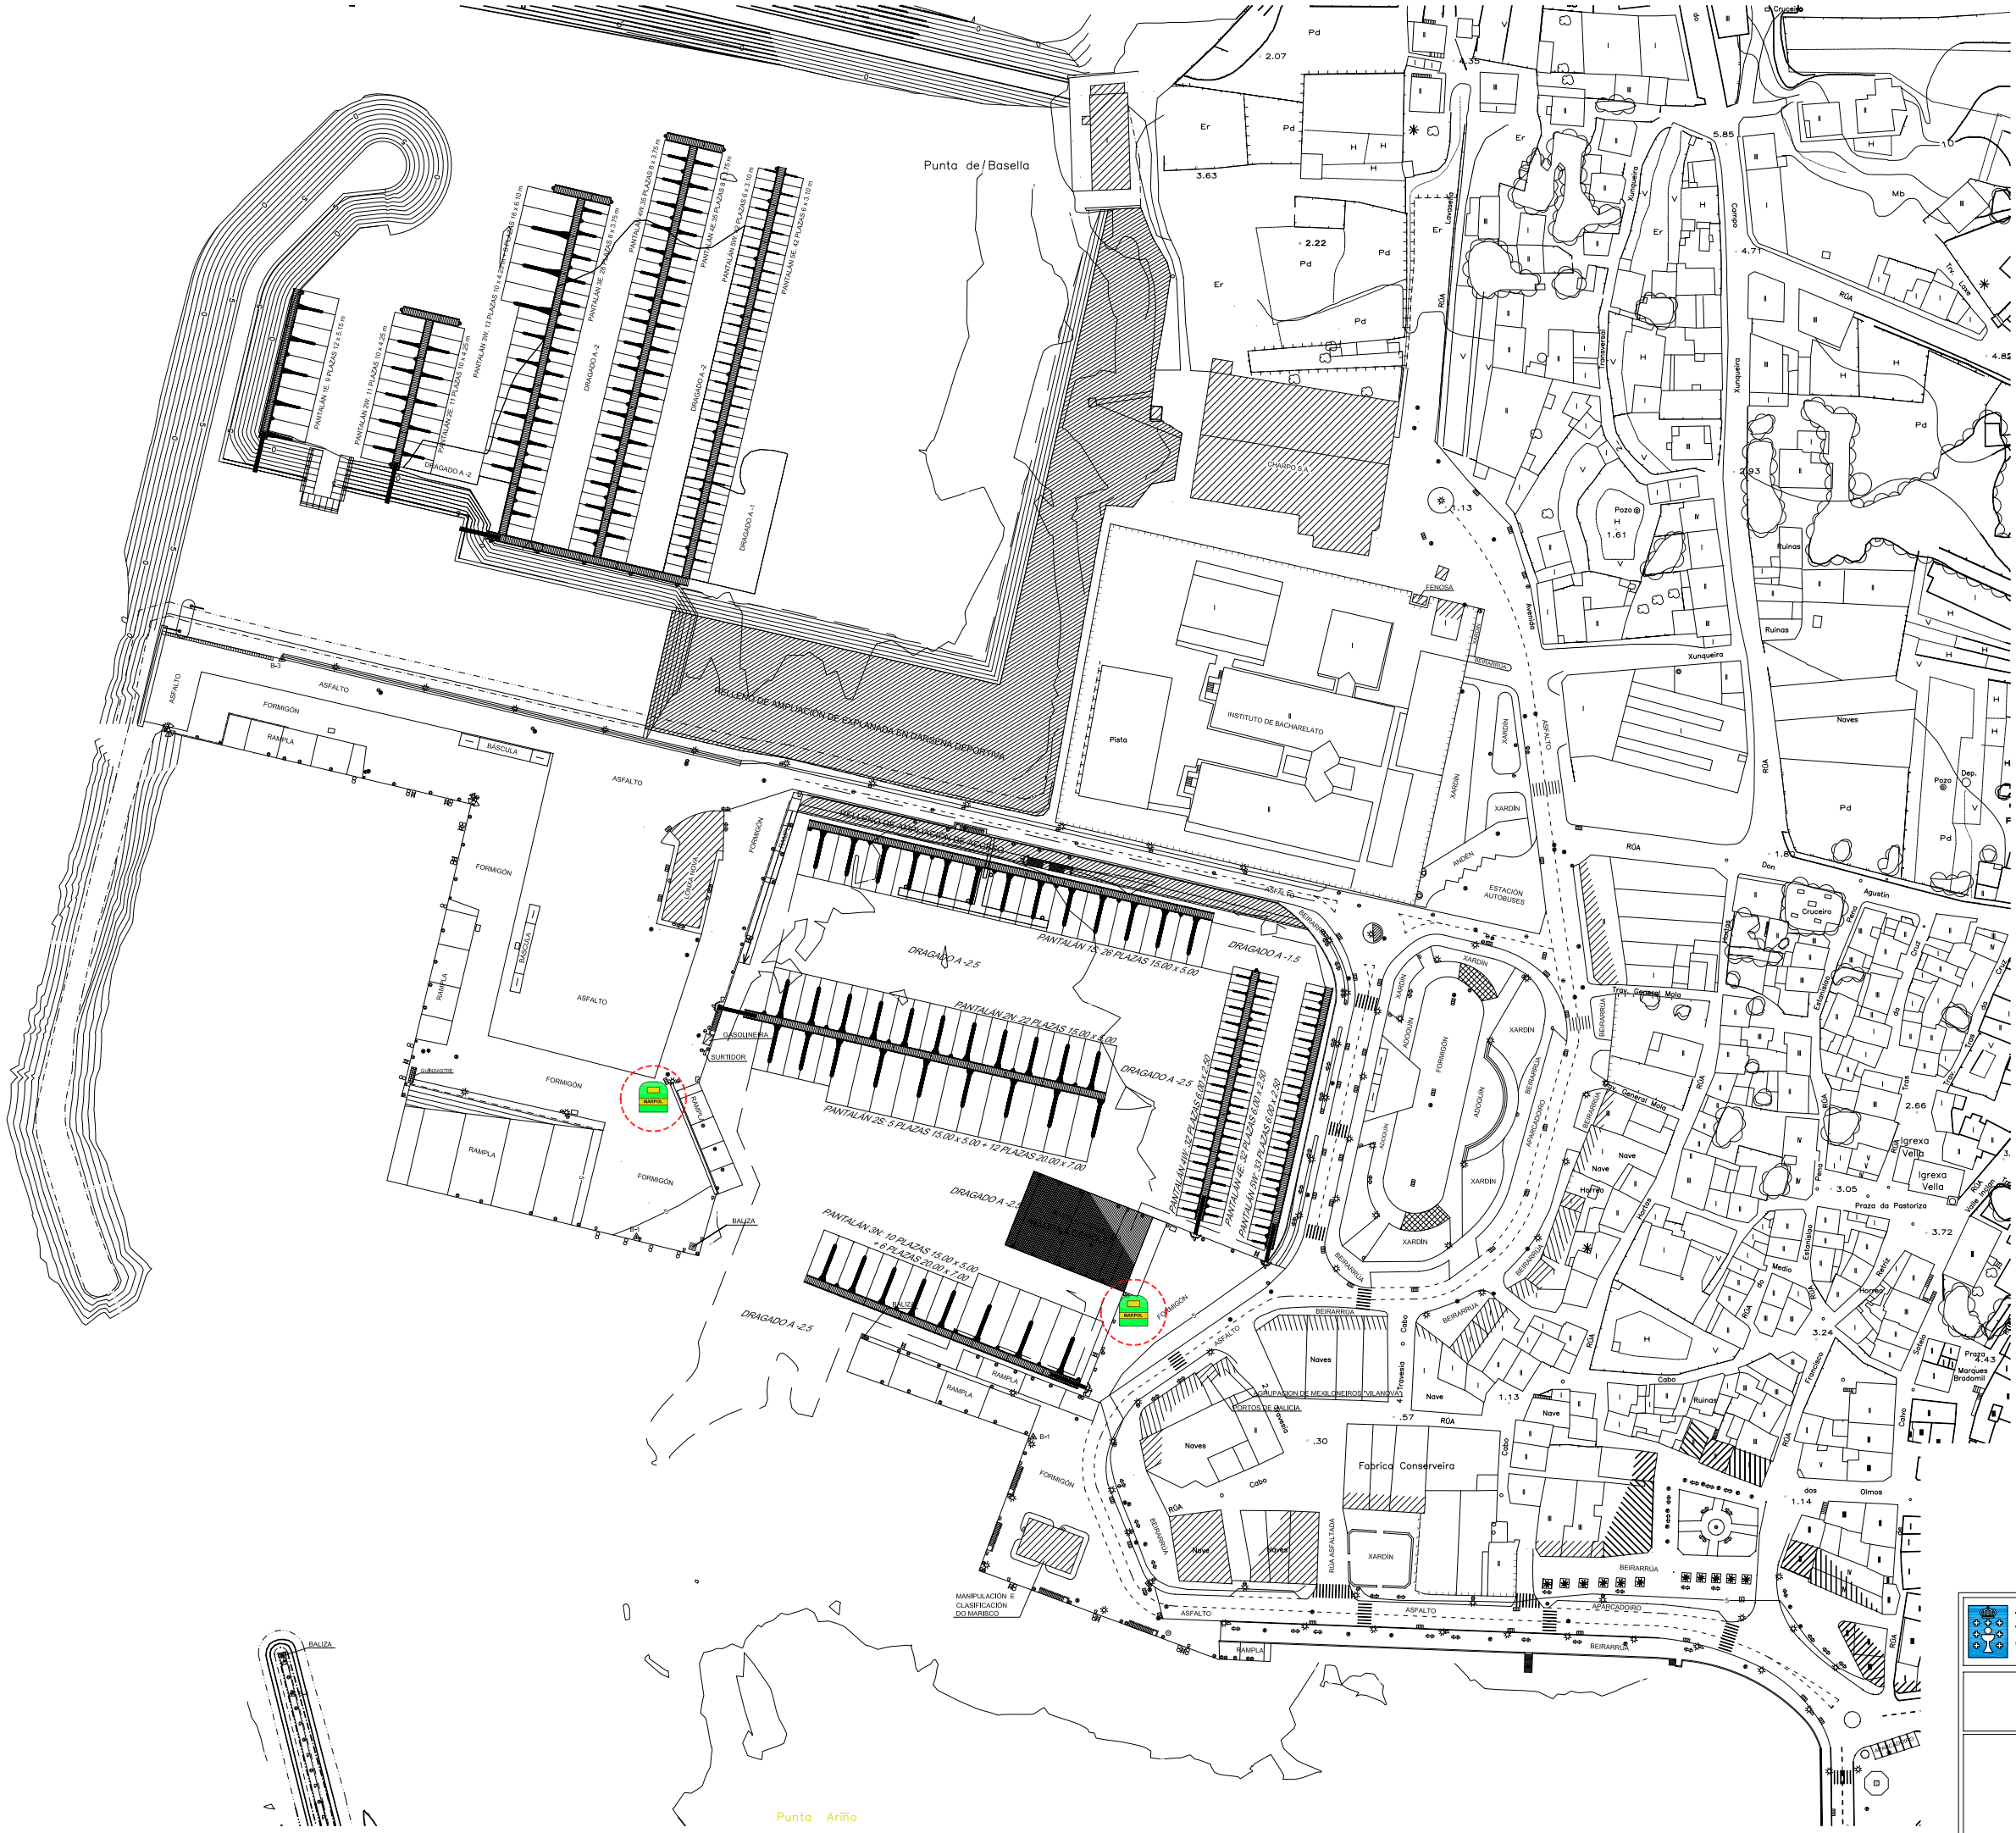

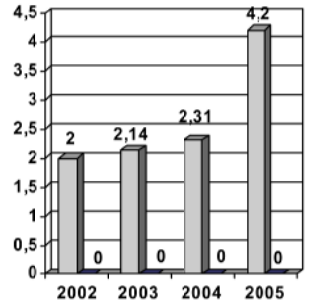

MARPOL — PUNTO DE RECEPCIÓN DE RESIDUOS MARPOL

XUNTA DE GALICIA

CONSELLERÍA DE POLÍTICA TERRITORIAL, OBRAS PÚBLICAS E TRANSPORTES

–ÁREA DE EXPLOTACIÓN E PLANIFICACIÓN–

Área Central 5A - 6º, Praza Europa, 15707 SANTIAGO, Tfno. 981 544 502.

Portos de Galicia

ASUNTO:
LOCALIZACIÓN DOS PUNTOS DE RECEPCIÓN DOS RESIDUOS MARPOL

TÍTULO DO PLANO:
PORTO DE VILANOVA DE AROUSA (PONTEVEDRA)
PLANTA DE LOCALIZACIÓN

ZONA:	ESCALAS:	DATA:	Nº PLANO:
SUR	Formato A1 1/1.000 Formato A3 1/2.000	NOVEMBRO 2006	001

FOLLA 1 DE: 1