



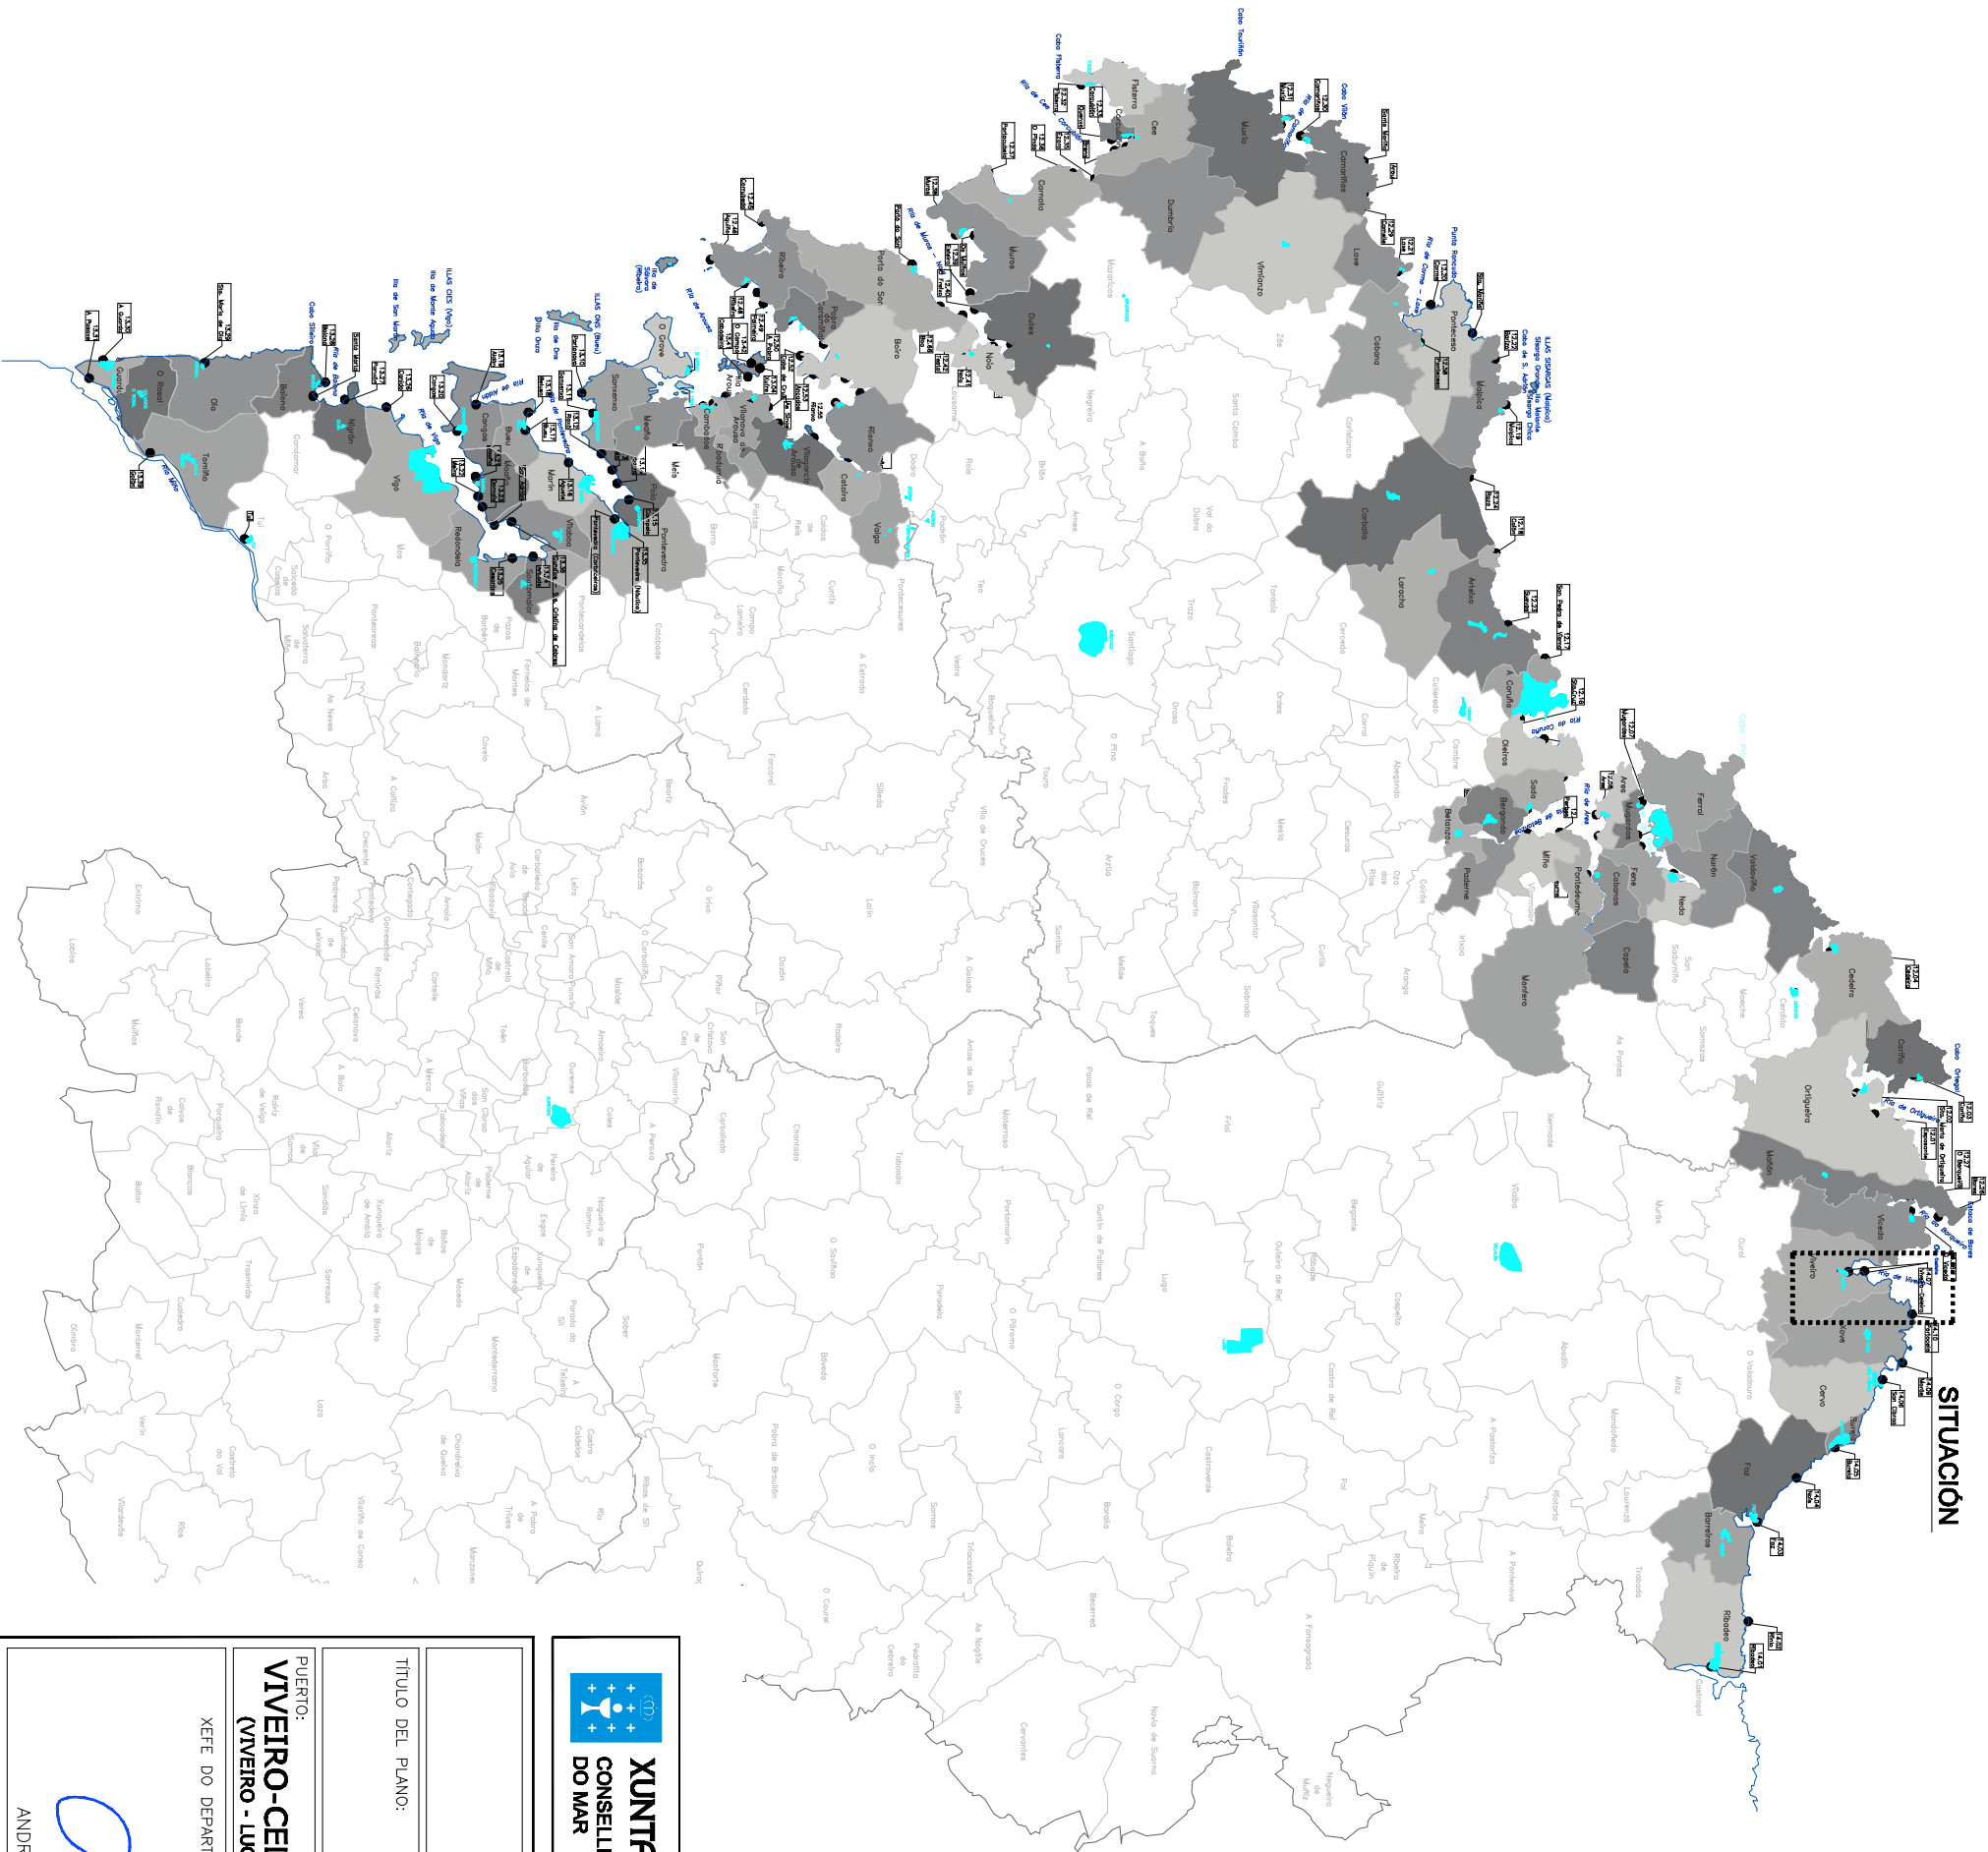

SITUACIÓN

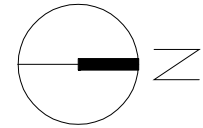

EMPLAZAMIENTO

XUNTA DE GALICIA
CONSELLERÍA DO MEDIO RURAL E
DO MAR



**DELIMITACIÓN DE ESPACIOS Y USOS
PORTUARIOS EN VIVEIRO-CELEIRO**

TÍTULO DEL PLANO:

SITUACIÓN Y EMPLAZAMIENTO

PUERTO: VIVEIRO-CELEIRO (VIVEIRO - LUOGO)	CLAVE PUERTO: 14-07	ESCALAS: 1/20.000	FECHA: SEPTIEMBRE - 2014	Nº PLANO: 1
--	-------------------------------	-----------------------------	------------------------------------	-----------------------

XEFE DO DEPARTAMENTO DE PLANIFICACIÓN PORTUARIA

XEFA DA ÁREA DE EXPLOTACIÓN E PLANIFICACIÓN

ANDRÉS CERVANTES REFOJOS

ANA ISABEL CALZADILLA BOUZÓN