

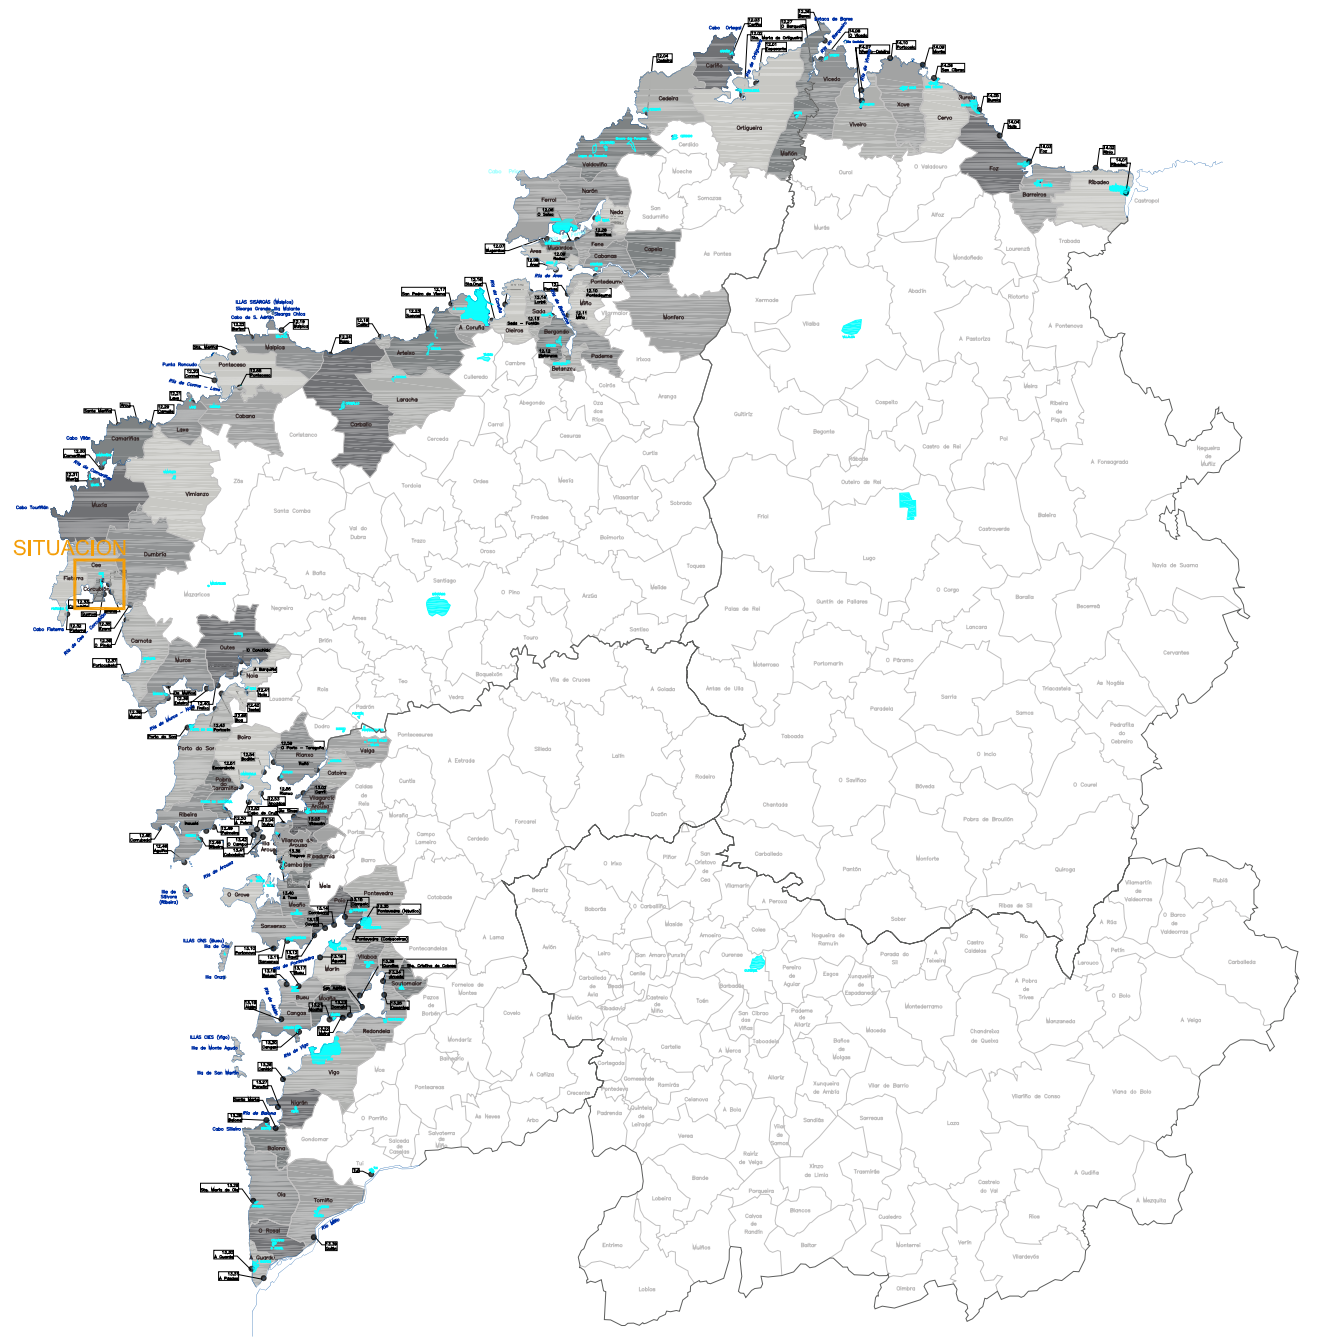


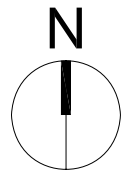

XUNTA DE GALICIA
CONSELLERÍA DO MEDIO RURAL
E DO MAR

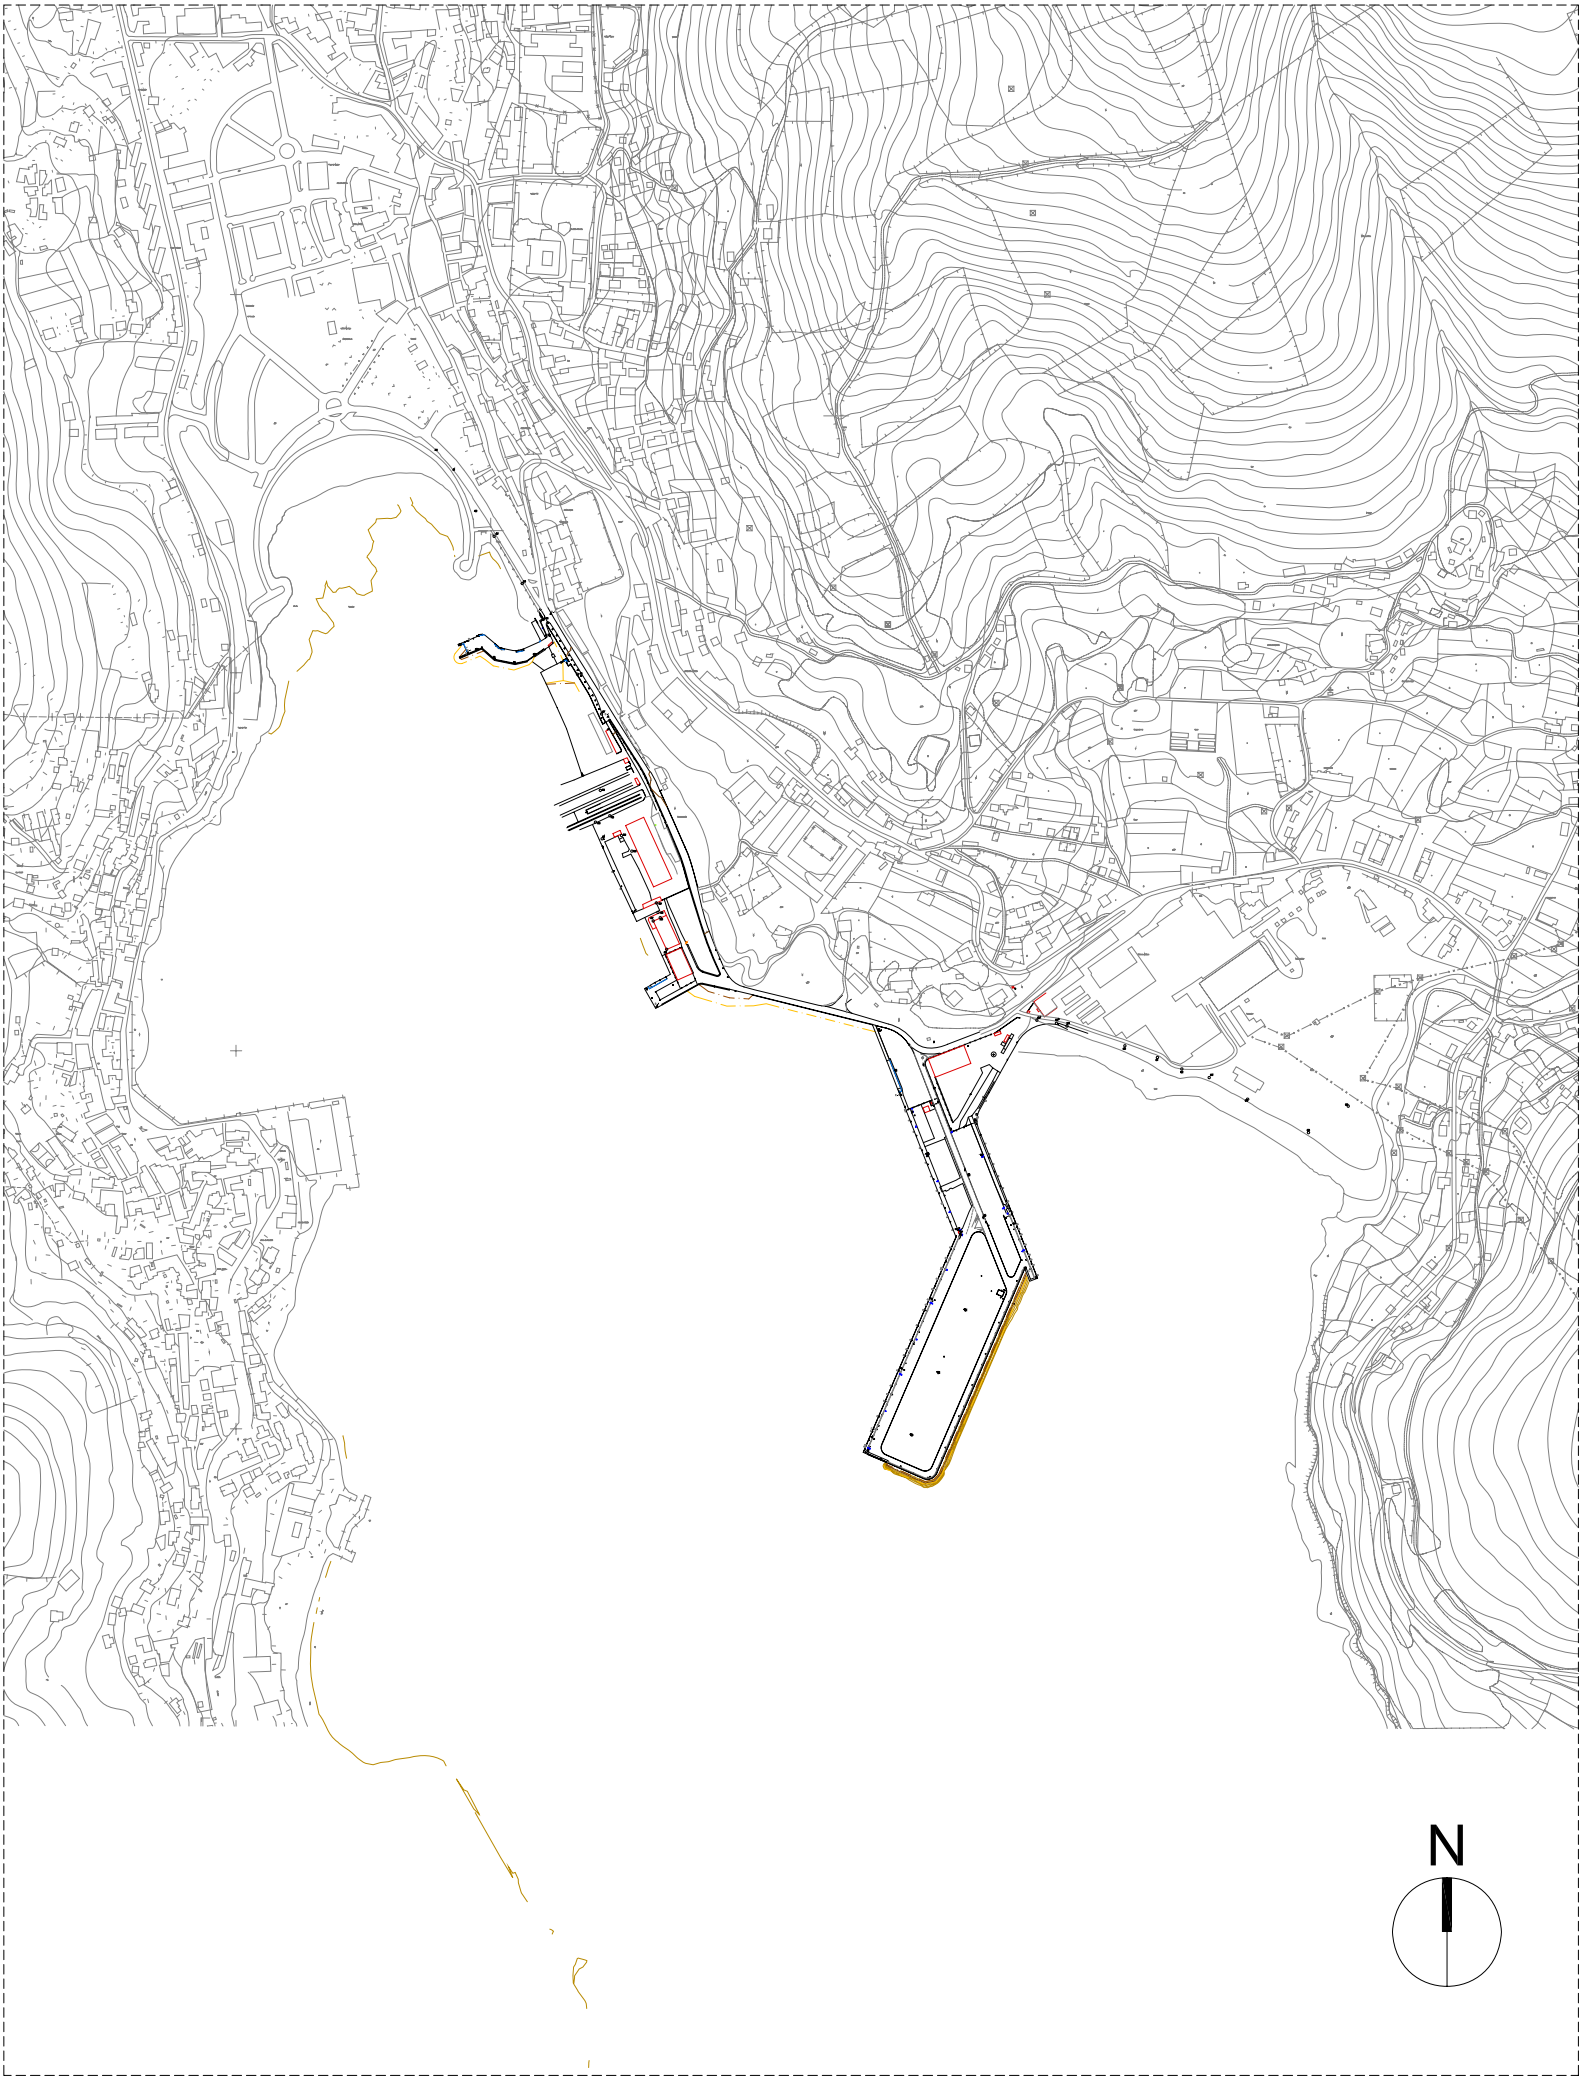

XEFA DE AREA DE EXPLOTACION E PLANIFICACION

FDO. ANA ISABEL CALZADILLA BOUZÓN

XEFE DO DEPARTAMENTO DE PLANIFICACIÓN PORTUARIA

FDO. ANDRÉS CERVANTES REFOJOS

**DELIMITACIÓN DOS ESPACIOS E USOS PORTUARIOS DO
PORTO DE BRENDS CEE PERTENCENTE A
PROVINCIA DE A CORUÑA**

TÍTULO DO PLANO:

SITUACION E EMPLAZAMENTO

ESCALAS: **1/10.000**

DATA: **JUNIO 2012**

FOLLA: **1 DE: 4**