




PUERTO DE O GROVE

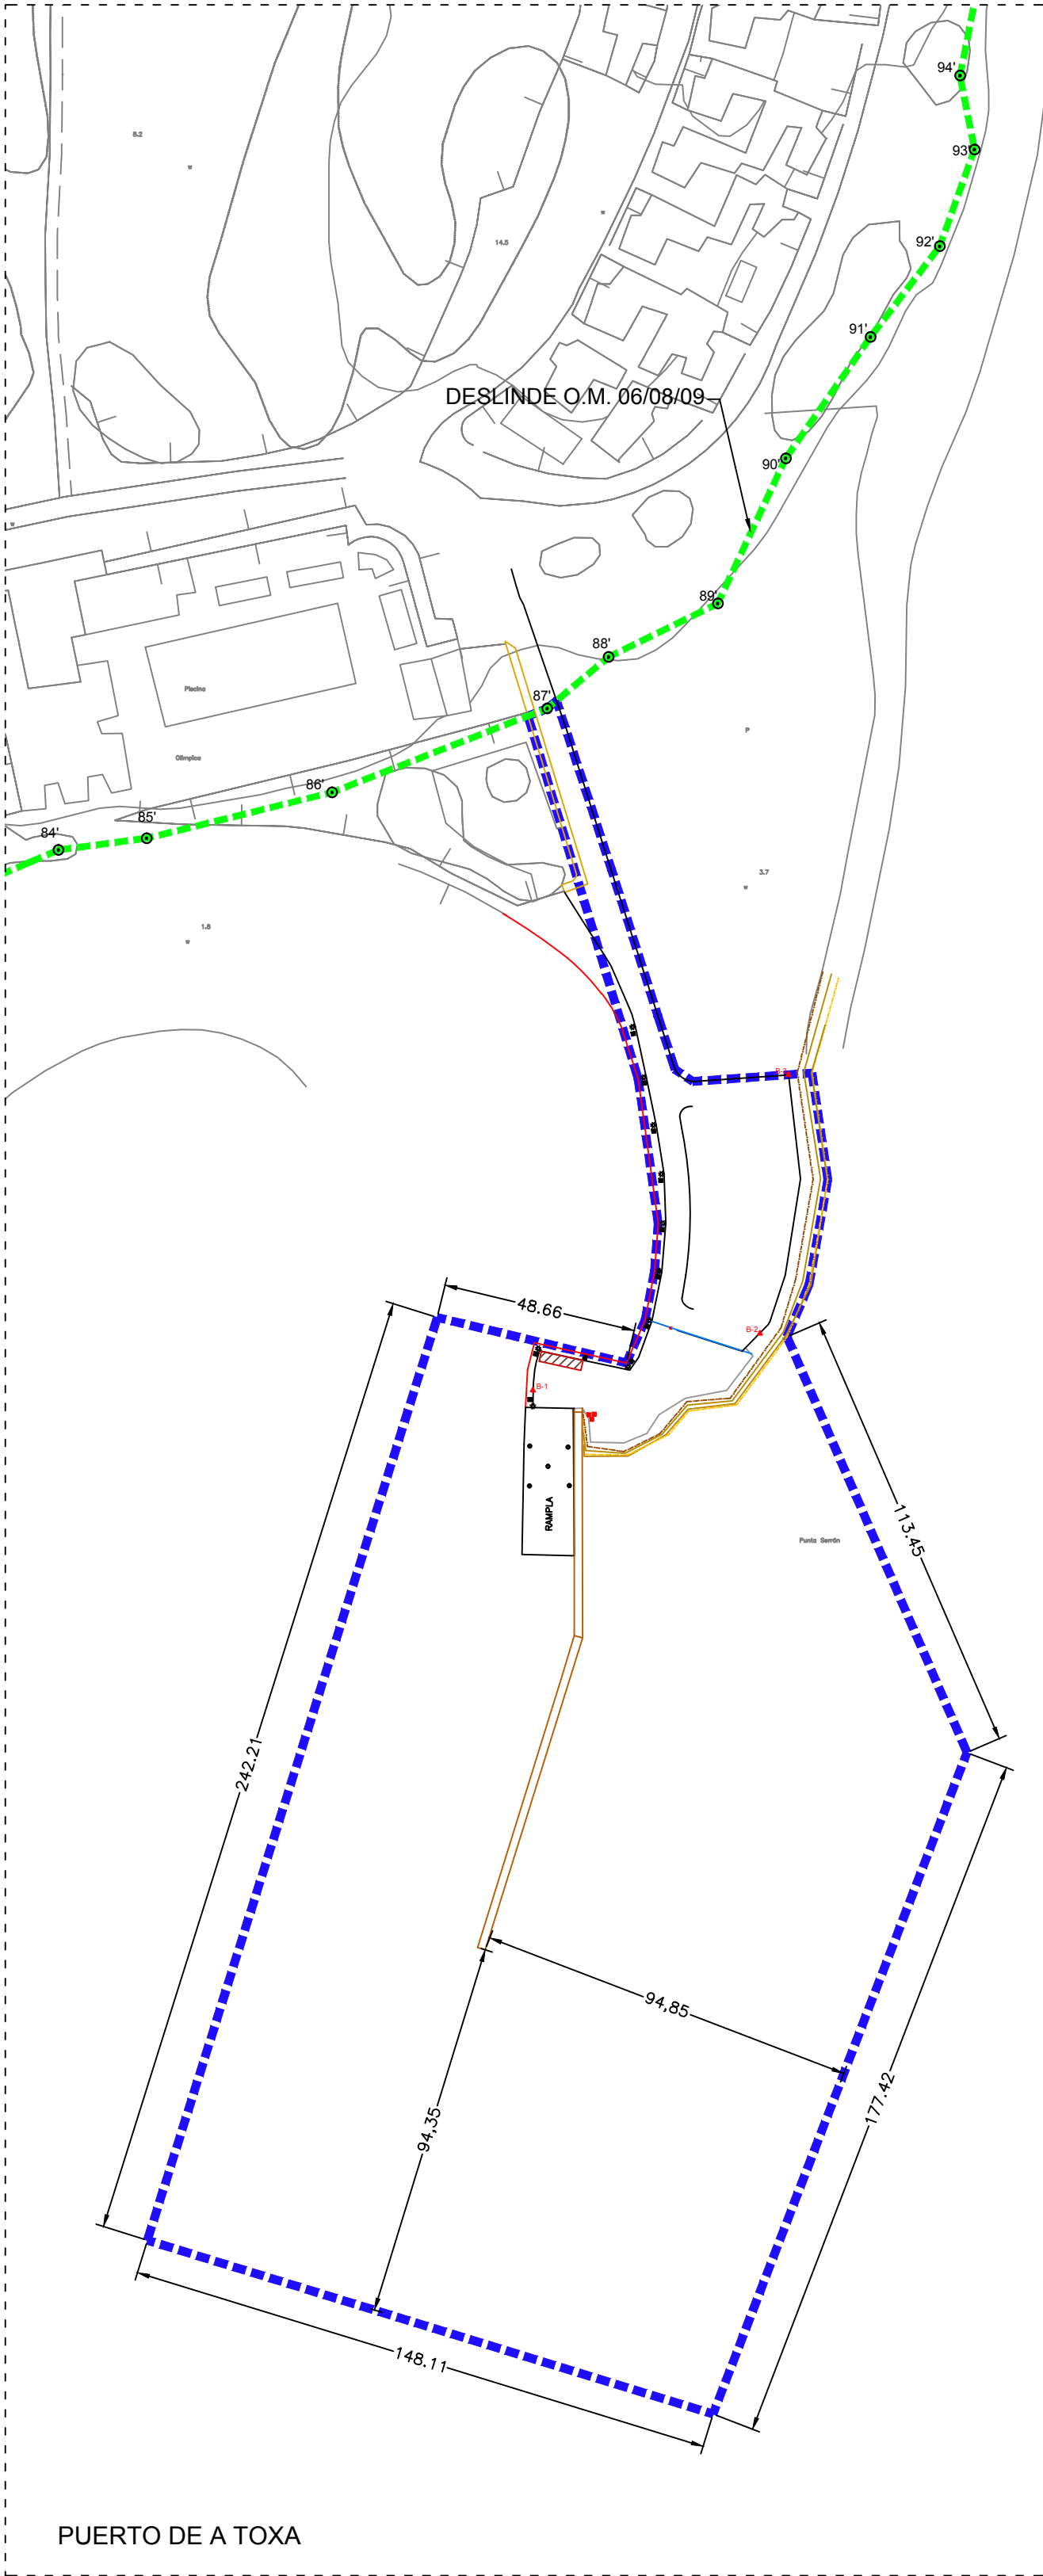


PUERTO DE A TOXA

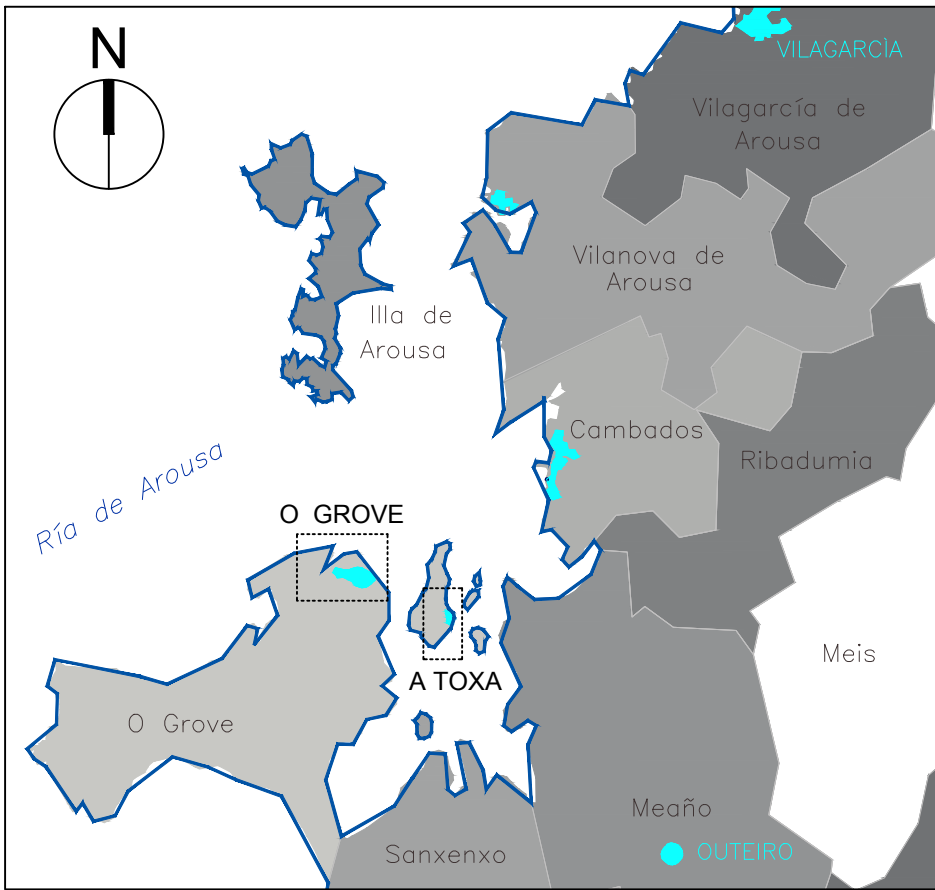

ZONA DE SERVICIO PORTUARIA PROPUESTA



**XUNTA DE GALICIA**  
CONSELLERÍA DO MEDIO RURAL  
E DO MAR



XEFA DE AREA DE EXPLOTACION E PLANIFICACION			
DELIMITACIÓN DOS ESPACIOS E USOS PORTUARIOS DO PORTO DE O GROVE E A SUA INSTALACIÓN DO PORTO DA TOXA PERTENCENTE A PROVINCIA DE PONTEVEDRA			
XEFE DO DEPARTAMENTO DE PLANIFICACION PORTUARIA			
TITULO DO PLANO:		DELIMITACION ZONA DE SERVICIO	
ESCALAS:	1/1.500	DATA:	OCTUBRE 2012
FDO. ANDRES CERVANTES REFOJOS		Nº PLANO:	3