




PUERTO DE O GROVE

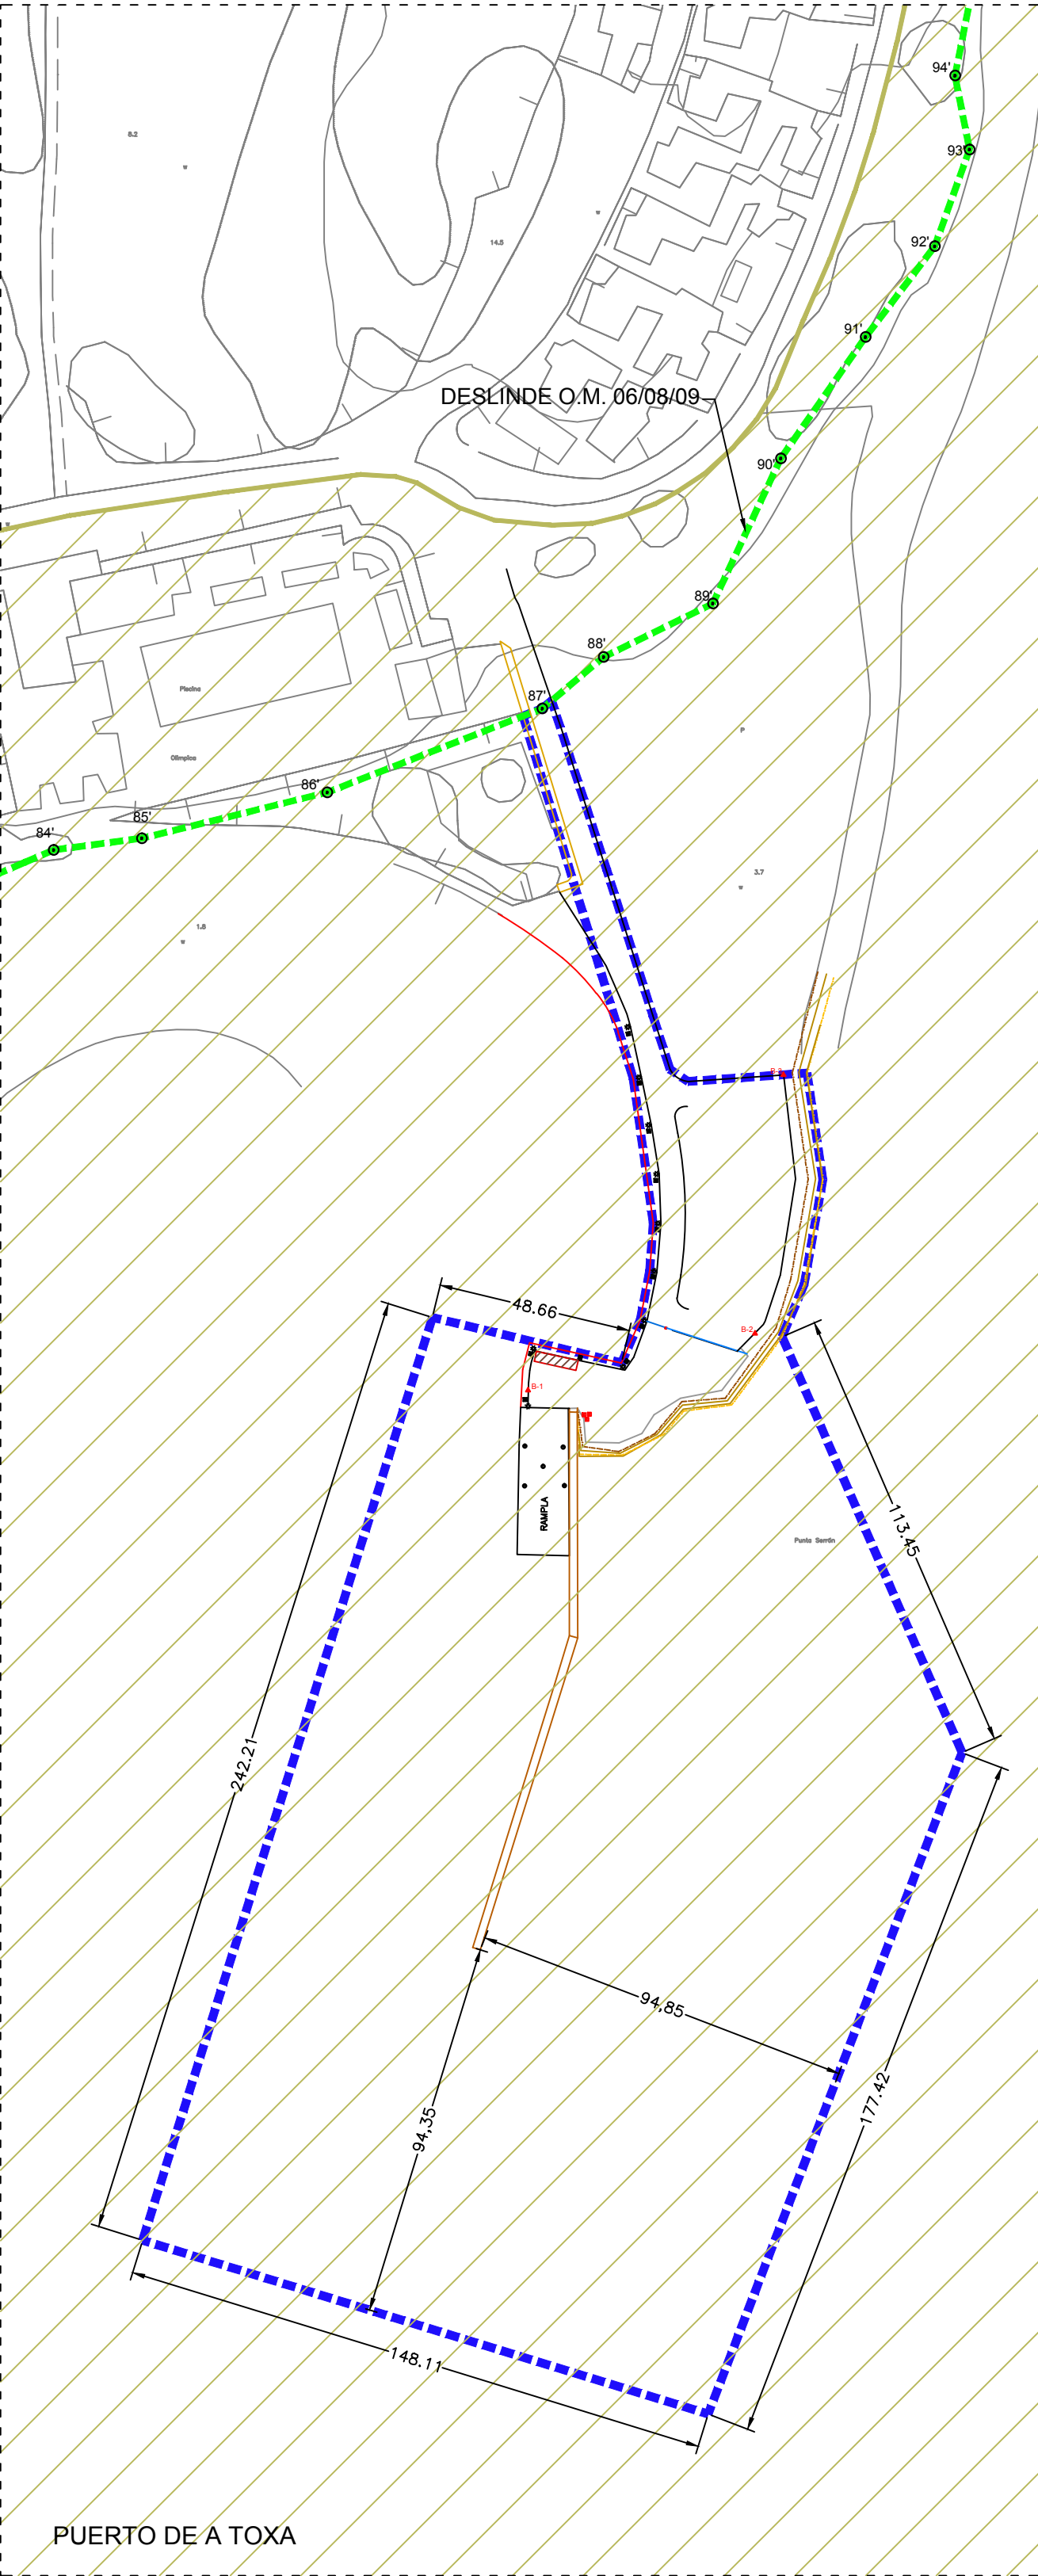


PUERTO DE A TOXA

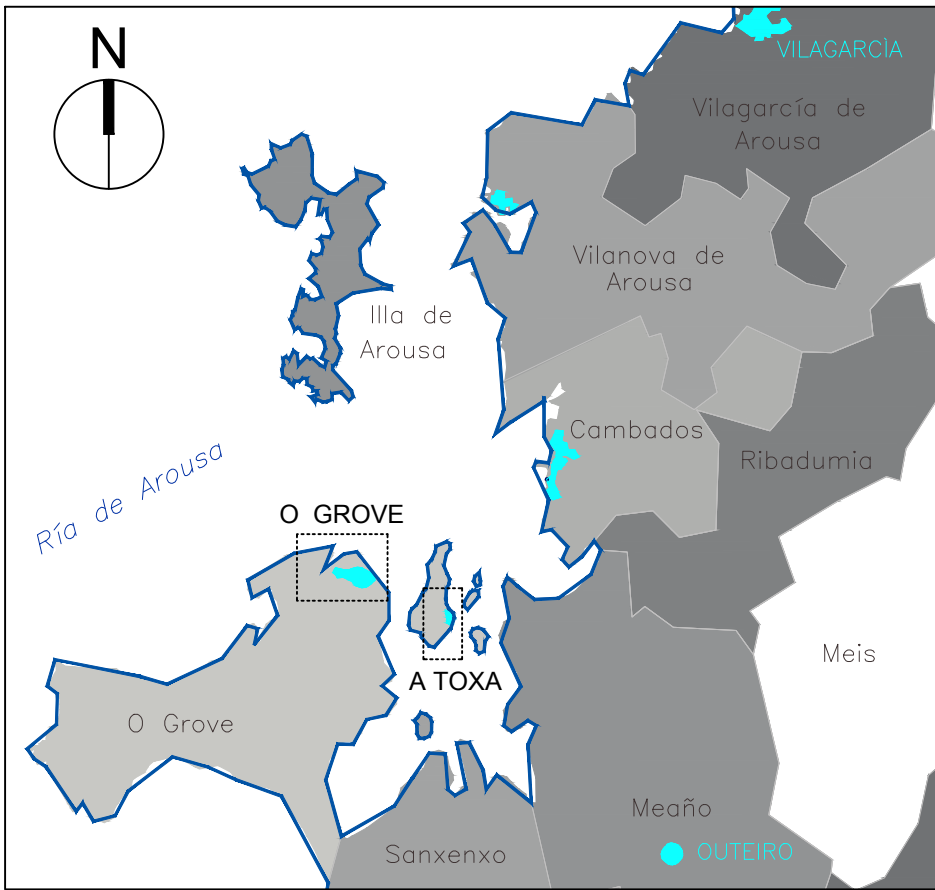

- ZONA DE SERVICIO PORTUARIA PROPUESTA
- RED NATURA



XUNTA DE GALICIA
CONSELLERÍA DO MEDIO RURAL
E DO MAR



XEFA DE AREA DE EXPLOTACION E PLANIFICACION		DELIMITACIÓN DOS ESPACIOS E USOS PORTUARIOS DO PORTO DE O GROVE E A SUA INSTALACIÓN DO PORTO DA TOXA PERTENCENTE A PROVINCIA DE PONTEVEDRA	
FDO. ANA ISABEL CALZADILLA BOUZÓN		TÍTULO DO PLANO:	
XEFE DO DEPARTAMENTO DE PLANIFICACION PORTUARIA		ZONAS DE PROTECCIÓN	
FDO. ANDRÉS CERVANTES REFOJOS		ESCALAS:	DATA:
		1/1.500	OCTUBRE 2012
			Nº PLANO:
			4