


PLANOS

INDICE

1. SITUACIÓN Y EMPLAZAMIENTO
 2. ESTADO ACTUAL
 3. ZONAS DE PROTECCIÓN Y RECURSOS MARINOS
 4. DELIMITACIÓN DE LA ZONA DE SERVICIO
 5. DELIMITACIÓN DE USOS
-

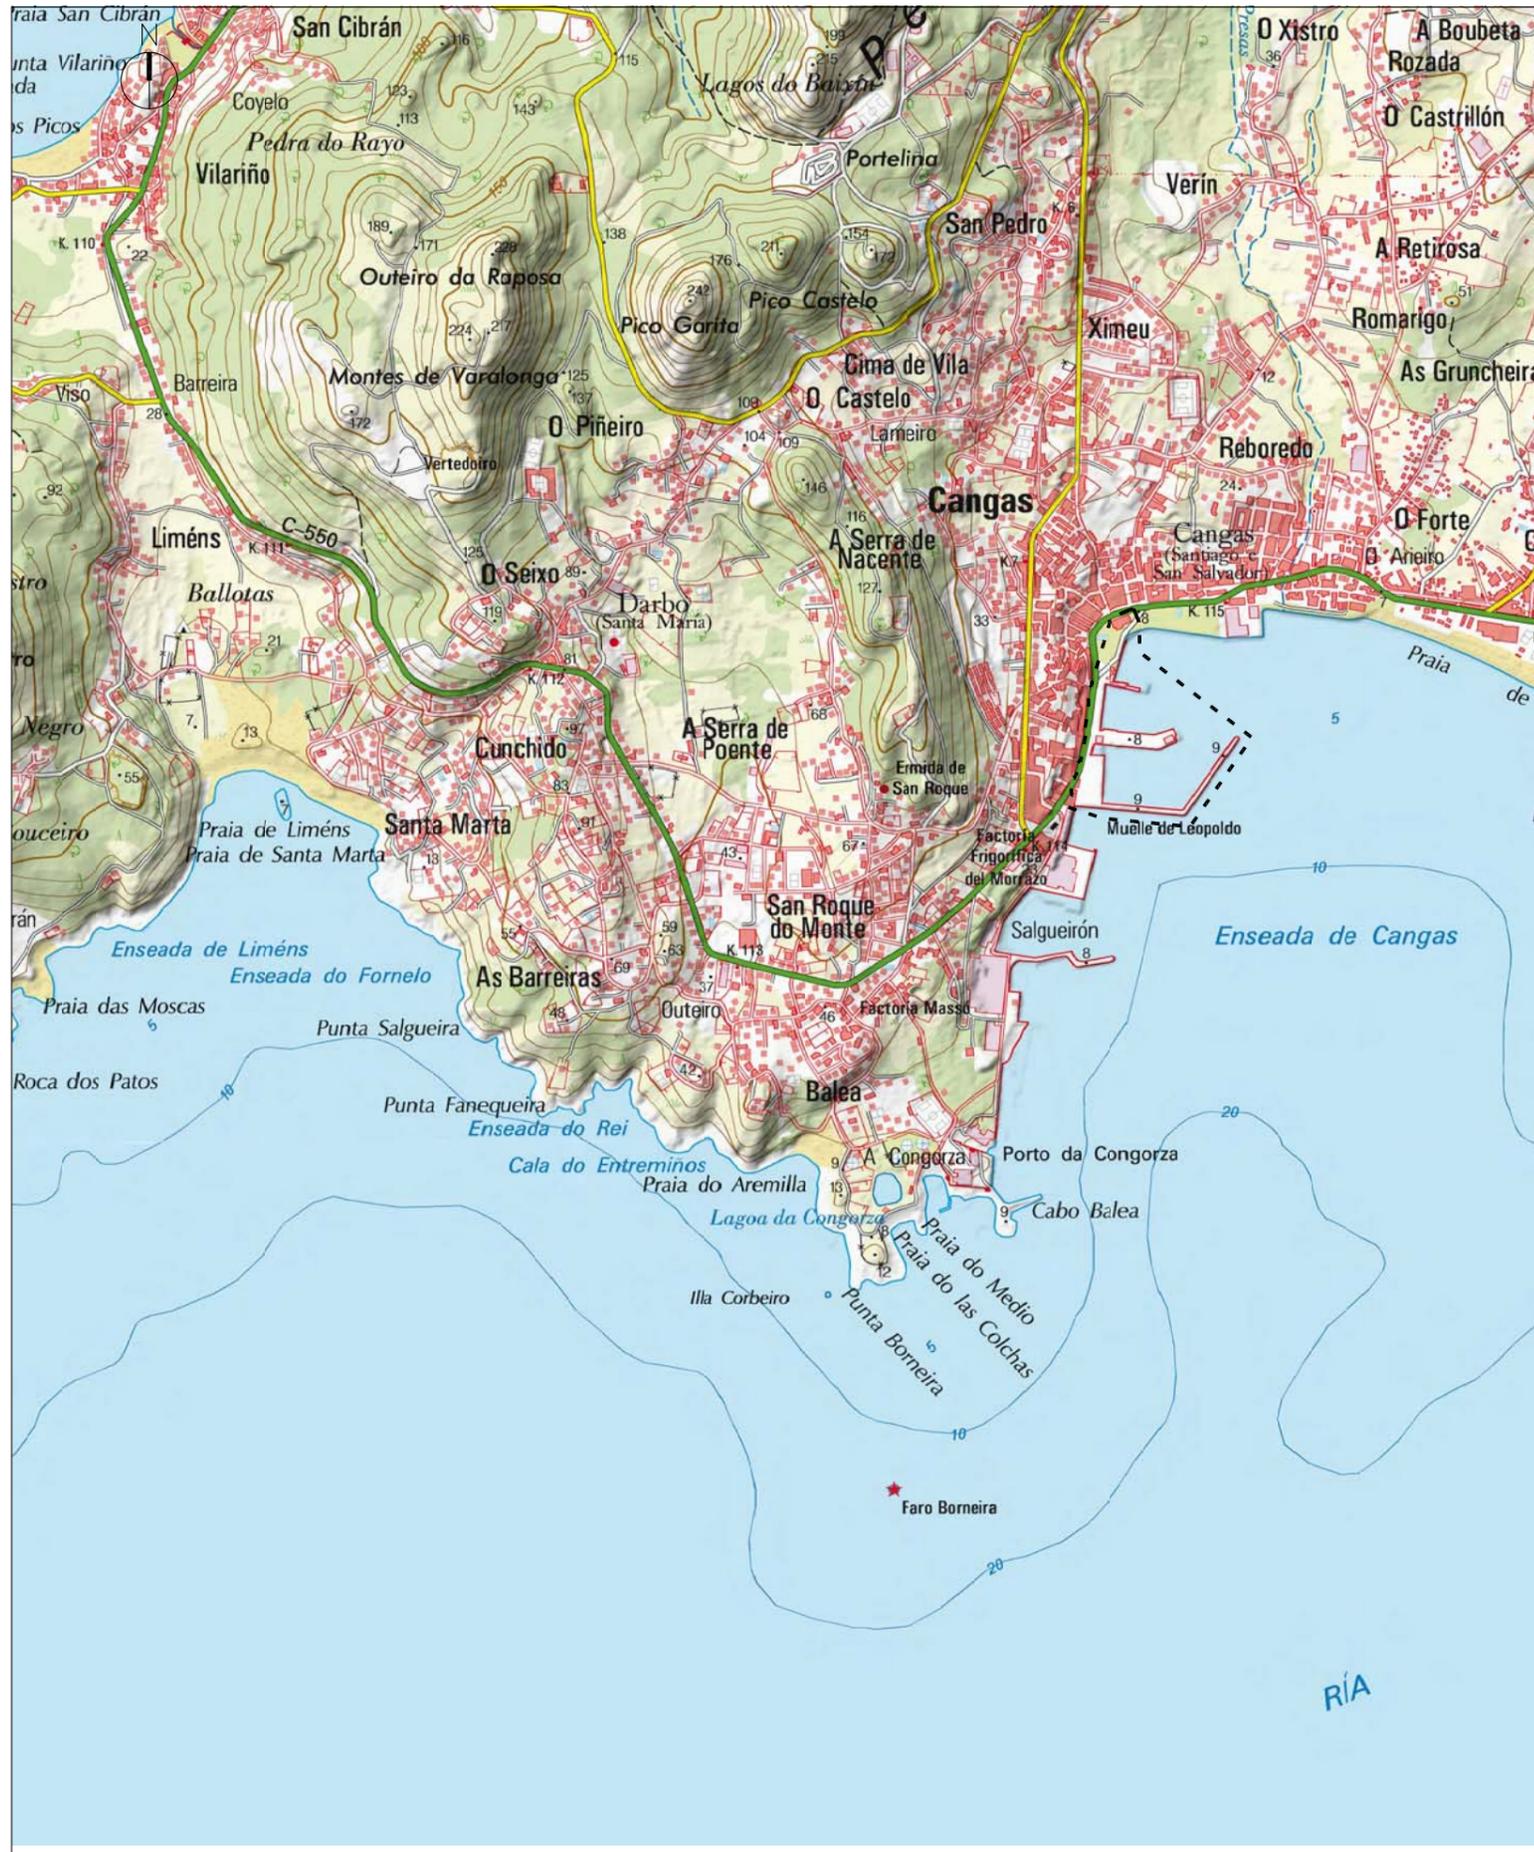

EMPLAZAMIENTO
 ESCALA A1 1:10.000
 ESCALA A3 1:20.000



SITUACIÓN
 ESCALA A1 1:250.000
 ESCALA A3 1:500.000


XUNTA DE GALICIA
 CONSELLERÍA DO MAR



Portos
 de Galicia

**DELIMITACIÓN DE ESPACIOS Y USOS PORTUARIOS
 EN EL PUERTO DE CANGAS (PONTEVEDRA)**

TÍTULO DEL PLANO: **SITUACIÓN Y EMPLAZAMIENTO**

PUERTO: CANGAS (Cangas - Pontevedra)	CLAVE PUERTO: 13-20	ESCALAS: INDICADAS	FECHA: FEBRERO 2018	Nº PLANO: 1
			HOJA: 1 DE: 1	

JEFE DEL DEPARTAMENTO DE PLANIFICACIÓN PORTUARIA:  ANDRÉS CERVANTES REFOJOS	JEFA DE ÁREA DE EXPLOTACIÓN Y PLANIFICACIÓN PORTUARIA:  ANA ISABEL CALZADILLA BOUZÓN
--	---

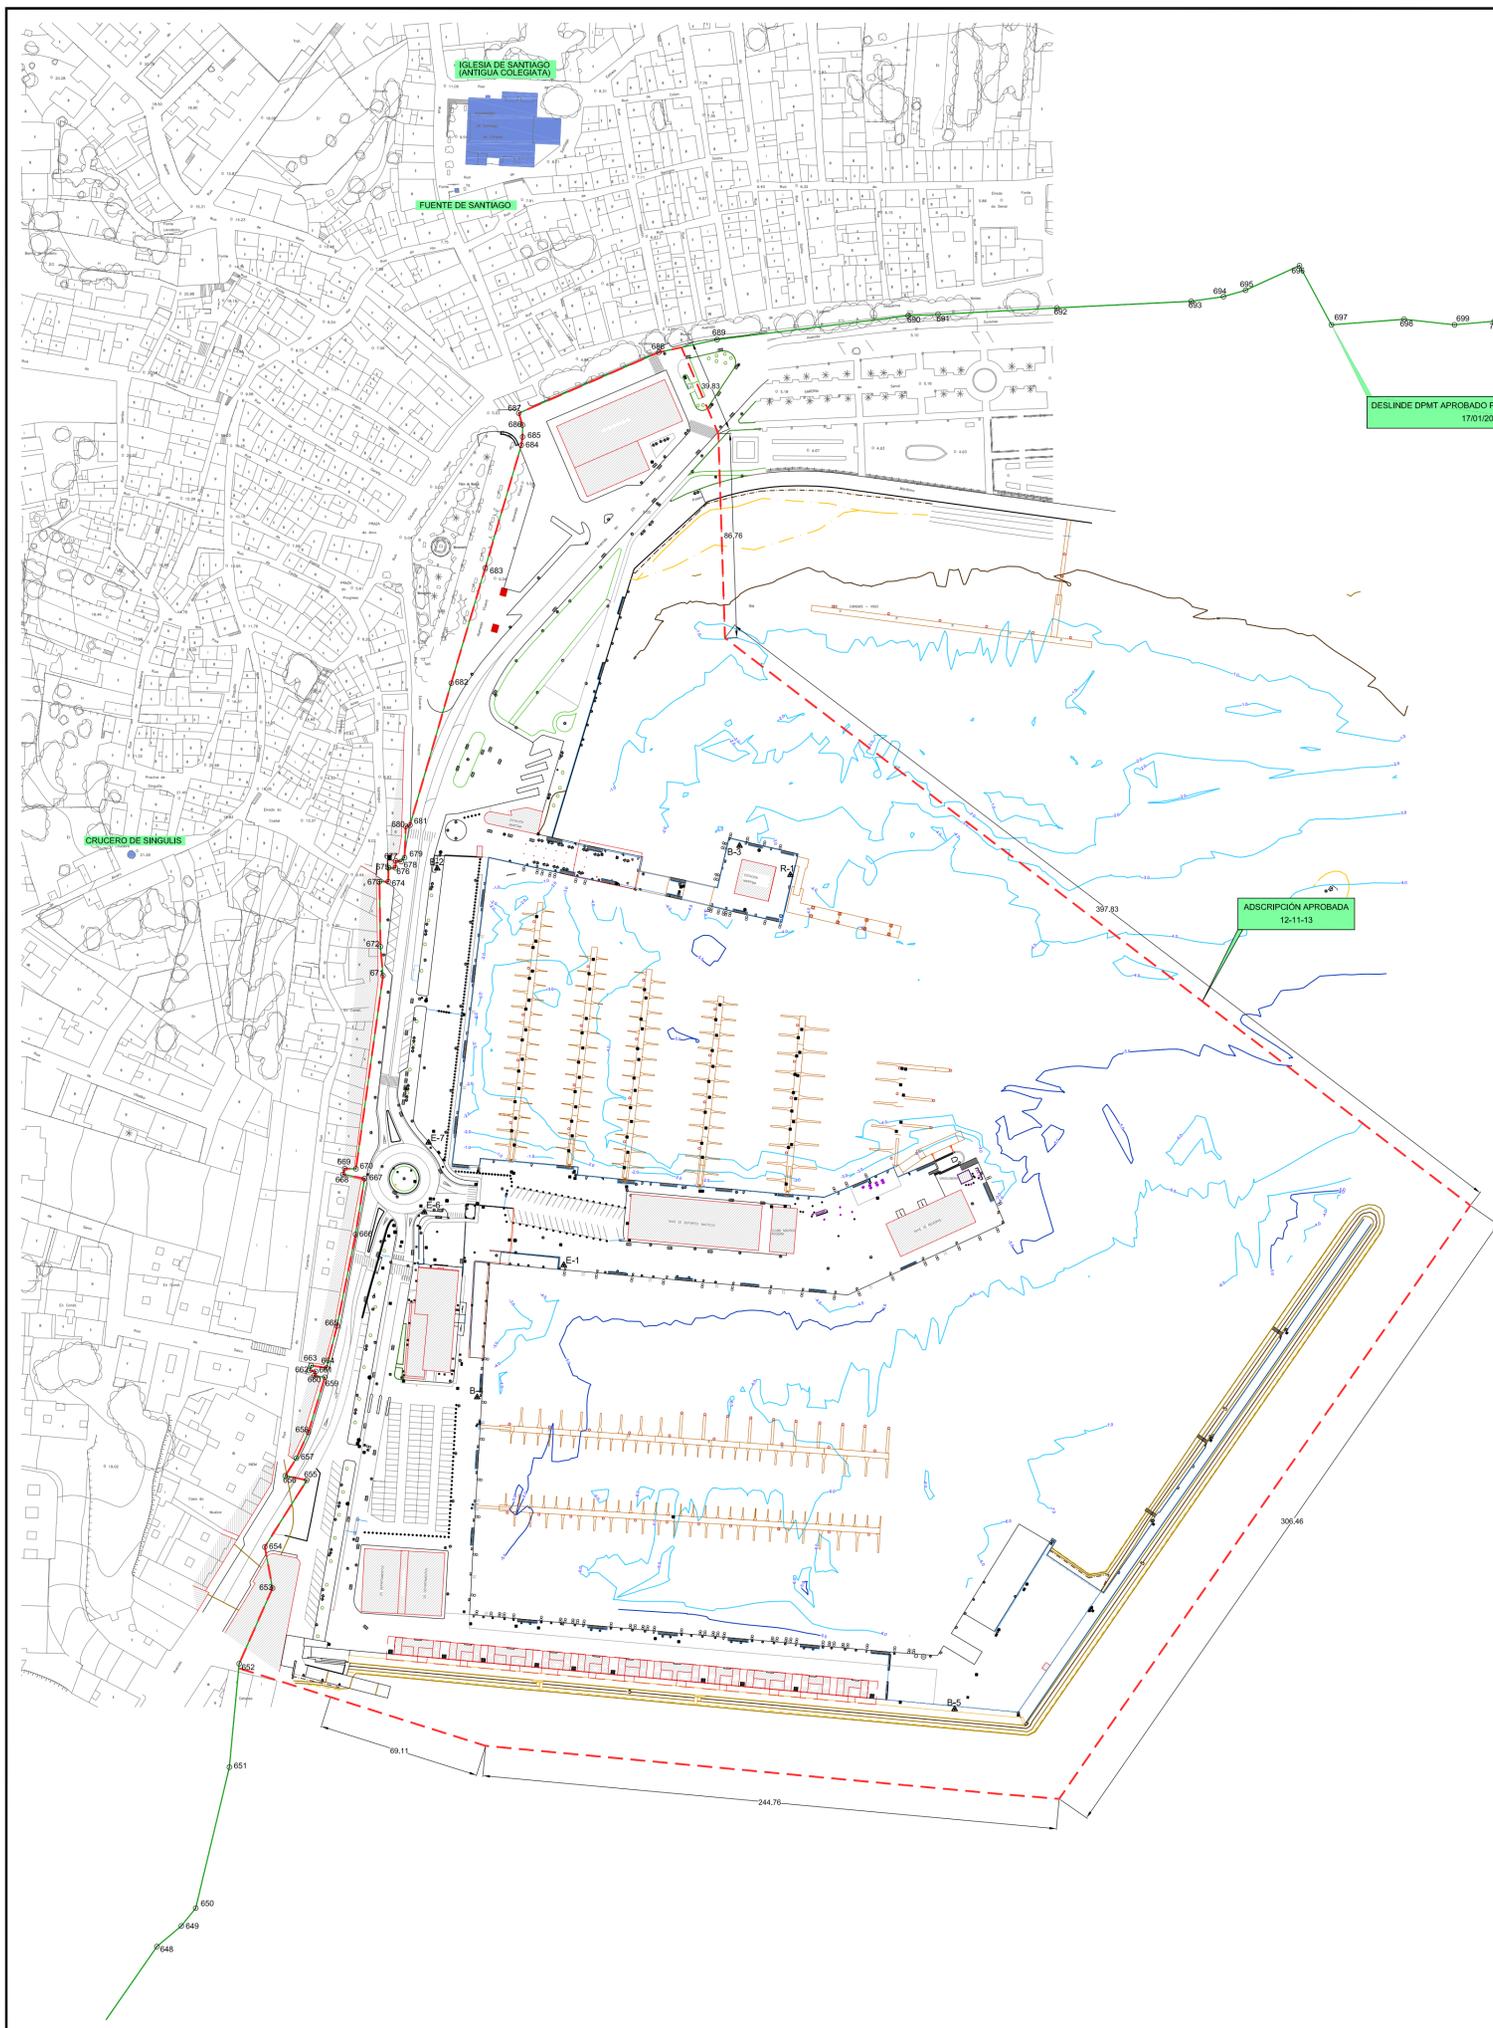

DESLINDE DPMT APROBADO POR ORDEN MINISTERIAL
17/01/2005

ADSCRIPCIÓN APROBADA
12-11-13

Coordenadas "UTM-ETRS89"		
BASE	X	Y
B2	517713.122	4678840.619
B3	517841.560	4678850.225
B4	517730.064	4678616.299
B5	517932.951	4678483.954
E1	517766.859	4678672.354
E6	517707.618	4678694.800
E7	517709.428	4678724.355
R1	482512.443	4772775.355

- LÍNEA DE DESLINDE DPMT
- - - DELIMITACION DE LA ZONA DE SERVICIO


LEYENDA

Ins. ABASTECIMIENTO ■ ARQUETA ABASTECIMIENTO ○ BOCA DE INCENDIO ■ ARQUETA CONTADOR-ABASTEC. ■ ARQUETA TOMA DE AUGA ● BOCA DE REGO	Ins. SANEAMIENTO ⊗ POZO SANEAMIENTO RESIDUAIS ⊗ POZO SANEAMIENTO PLUVIAIS ▨ DESAGUE PLUVIAIS ▨ SUMIDORO = CAZ FORMIGÓN
Ins. ALUMBEADO ✖ ARQUETA ALUMBEADO ✖ FAROLA ✖ LUMINARIA ✖ LUMINARIA EMPOTRADA ◀ PROXECTOR ⊕ POSTE BALIZA ● POSTE ELÉCTRICO	Ins. TELECOMUNICACIONES ● POSTE TELEFÓNICO ⊕ ARQUETA TELECOMUNICACIONES
Ins. AUGA-ENERXÍA ⊕ ARQUETA AUGA-ENERXIA ⊕ TOMA AUGA-ENERXIA	Ins. ELEMENTOS PORTUARIOS ⊕ BOLLARDO ● BITA ⊕ GANCHO ○ ARGOLA ▨ ESCALA GATO ⊕ ROSARIO ▨ DEFENSA CAUCHO ⊕ PILOTE PANTALAN ⊕ GUINDASTRE ⊕ BALIZA
Ins. COMBUSTIBLE ● ARQUETA COMBUSTIBLE	Ins. MOBILIARIO URBAN ○ PAPELEIRA ⊕ BANCO ⊕ MONOLITO ⊕ BOLLARDO TRAFICO ⊕ CABINA TELEFONO ● FONTE ⊕ DUCHA ○ ARBORE ■ XARDINEIRA MADEIRA ● FLOREIRO
Ins. FORZA ✖ TORRE ELÉCTRICA ■ ARMARIO ELÉCTRICO ■ TOMA ELÉCTRICA ■ ARQUETA ELÉCTRICA	Ins. SEGURIDADE ⊕ ARQUETA INDETERMINADA ● EXTINTOR
Ins. GAS ■ ARMARIO GAS ⊕ ARQUETA GAS	
Ins. INDETERMINADA ⊕ ARQUETA INDETERMINADA	



DELIMITACIÓN DE ESPACIOS Y USOS PORTUARIOS EN EL PUERTO DE CANGAS (PONTEVEDRA)

TÍTULO DEL PLANO: ESTADO ACTUAL			
PUERTO: CANGAS (Cangas - Pontevedra)	CLAVE PUERTO: 13-20	ESCALAS: 1/1.500	FECHA: FEBRERO 2018
JEFE DEL DEPARTAMENTO DE PLANIFICACIÓN PORTUARIA: <i>Abur</i> ANDRÉS CERVANTES REFOJOS		JEFE DE ÁREA DE EXPLOTACIÓN Y PLANIFICACIÓN PORTUARIA: <i>ISABEL</i> ANA ISABEL CALZADILLA BOUZÓN	
Nº PLANO: 2 HOJA: 1 DE 1			

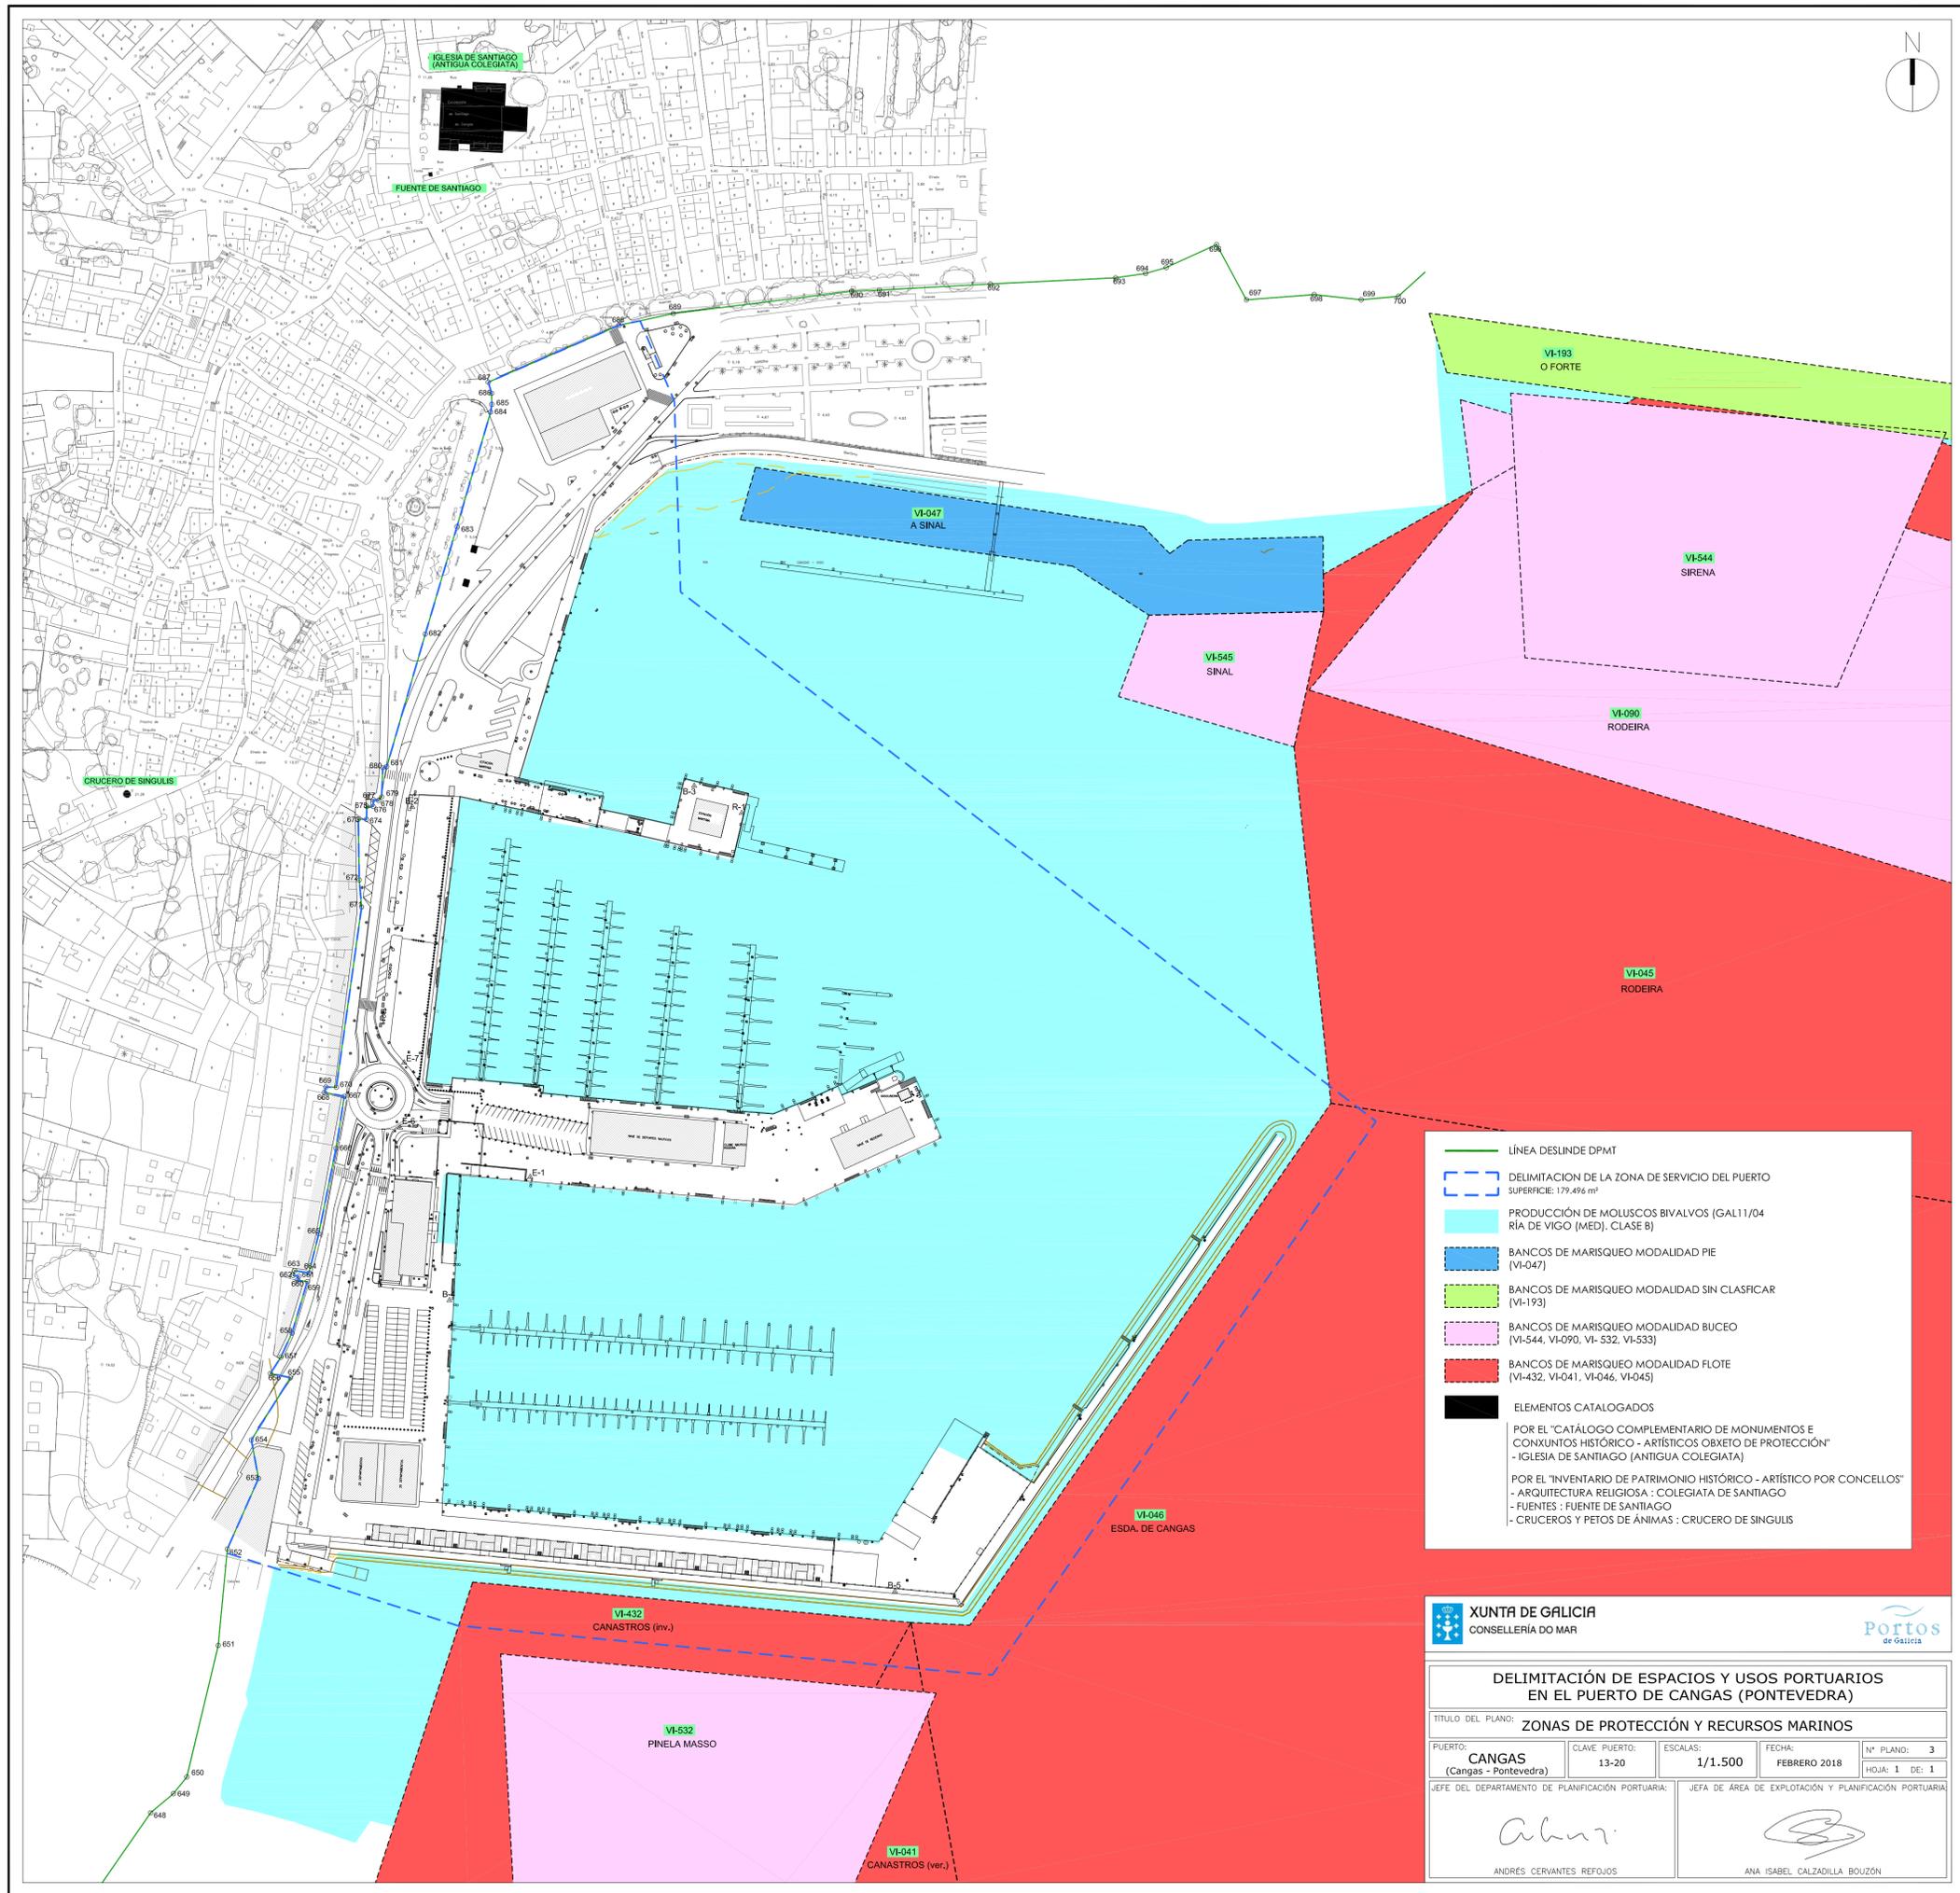

- LÍNEA DESLINDE DPMT
 - DELIMITACIÓN DE LA ZONA DE SERVICIO DEL PUERTO
SUPERFICIE: 179.496 m²
 - PRODUCCIÓN DE MOLUSCOS BIVALVOS (GALLI 1/04 RÍA DE VIGO (MED), CLASE B)
 - BANCOS DE MARISQUEO MODALIDAD PIE (VI-047)
 - BANCOS DE MARISQUEO MODALIDAD SIN CLASIFICAR (VI-193)
 - BANCOS DE MARISQUEO MODALIDAD BUCEO (VI-544, VI-090, VI-532, VI-533)
 - BANCOS DE MARISQUEO MODALIDAD FLOTE (VI-432, VI-041, VI-046, VI-045)
 - ELEMENTOS CATALOGADOS
- POR EL "CATÁLOGO COMPLEMENTARIO DE MONUMENTOS E CONJUNTOS HISTÓRICO - ARTÍSTICOS OBJETO DE PROTECCIÓN"
- IGLESIA DE SANTIAGO (ANTIGUA COLEGIATA)
- POR EL "INVENTARIO DE PATRIMONIO HISTÓRICO - ARTÍSTICO POR CONCELLOS"
- ARQUITECTURA RELIGIOSA : COLEGIATA DE SANTIAGO
- FUENTES : FUENTE DE SANTIAGO
- CRUCEROS Y PETOS DE ÁNIMAS : CRUCERO DE SINGULIS



XUNTA DE GALICIA
CONSELLERÍA DO MAR



Portos
de Galicia


DELIMITACIÓN DE ESPACIOS Y USOS PORTUARIOS EN EL PUERTO DE CANGAS (PONTEVEDRA)

TÍTULO DEL PLANO:
ZONAS DE PROTECCIÓN Y RECURSOS MARINOS

PUERTO: CANGAS (Cangas - Pontevedra)	CLAVE PUERTO: 13-20	ESCALAS: 1/1.500	FECHA: FEBRERO 2018
JEFE DEL DEPARTAMENTO DE PLANIFICACIÓN PORTUARIA:		JEFE DE ÁREA DE EXPLOTACIÓN Y PLANIFICACIÓN PORTUARIA:	


ANDRÉS CERVANTES REFOJOS


ANA ISABEL CALZADILLA BOUZÓN

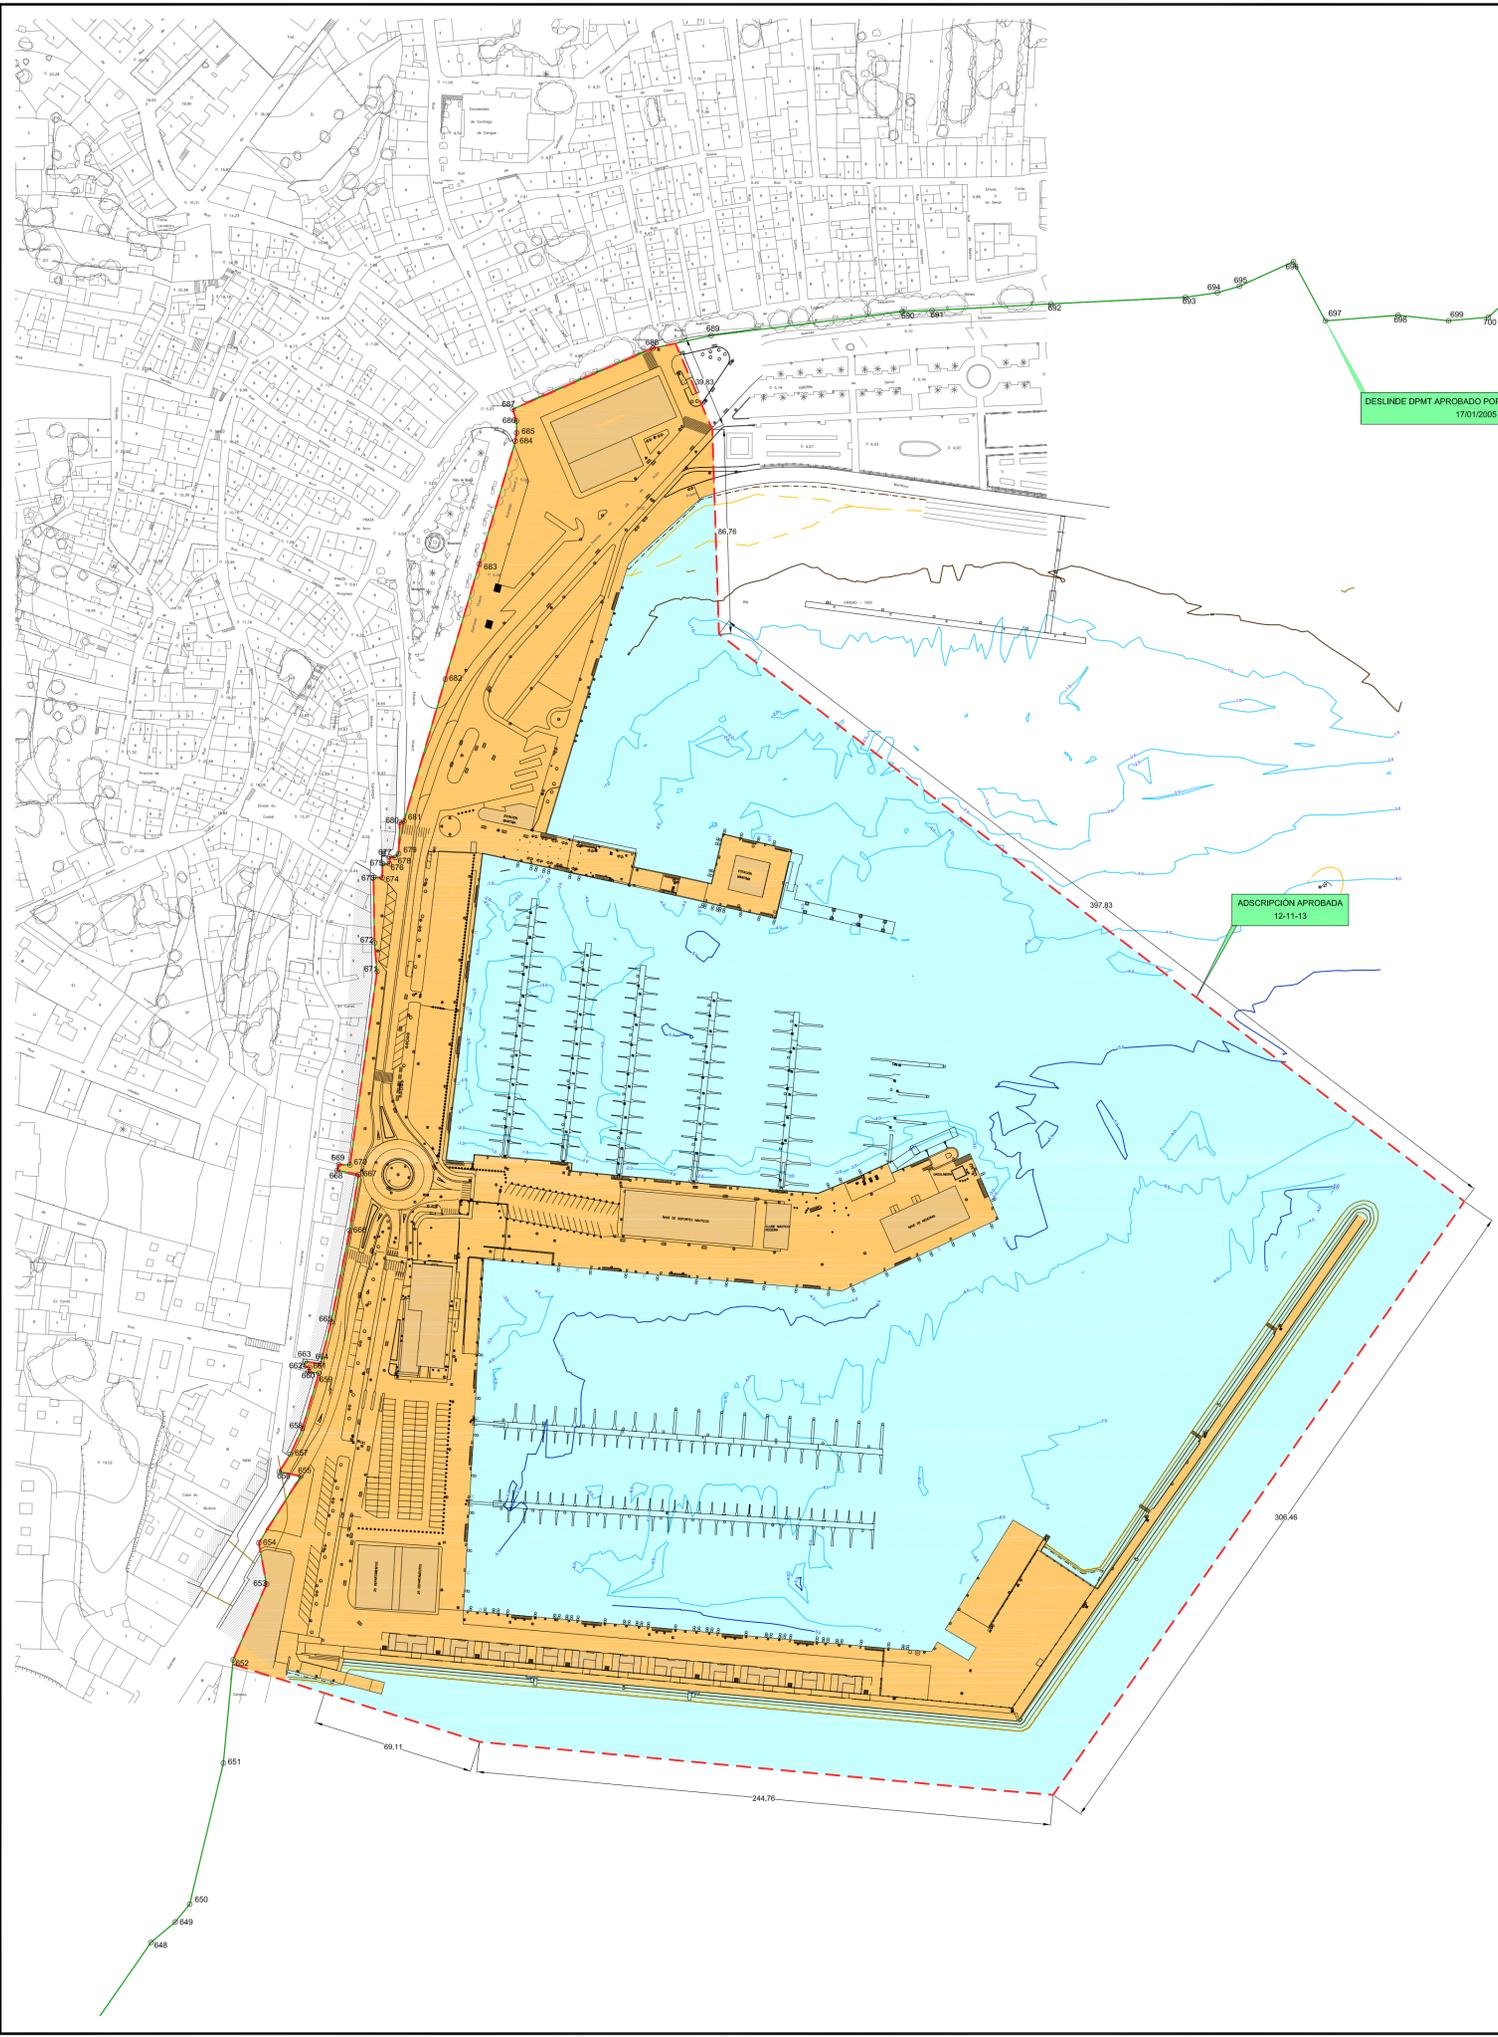

DESLINDE DPMT APROBADO POR ORDEN MINISTERIAL
17/01/2005

ADSCRIPCIÓN APROBADA
12-11-13

-  LÍNEA DESLINDE DPMT
-  DELIMITACIÓN DE LA ZONA DE SERVICIO DEL PUERTO
SUPERFICIE: 179.476 m²
-  ZONA TERRESTRE
SUPERFICIE: 55.395 m²
-  LAMINA DE AGUA
SUPERFICIE: 124.101 m²

XUNTA DE GALICIA
CONSELLERÍA DO MAR

Portos
de Galicia


DELIMITACIÓN DE ESPACIOS Y USOS PORTUARIOS EN EL PUERTO DE CANGAS (PONTEVEDRA)

TÍTULO DEL PLANO: **DELIMITACIÓN DE LA ZONA DE SERVICIO**

PUERTO: CANGAS (Cangas - Pontevedra)	CLAVE PUERTO: 13-20	ESCALAS: 1/1.500	FECHA: FEBRERO 2018	Nº PLANO: 4
JEFE DEL DEPARTAMENTO DE PLANIFICACIÓN PORTUARIA:			JEFE DE ÁREA DE EXPLOTACIÓN Y PLANIFICACIÓN PORTUARIA:	

Abur
ANDRÉS CERVANTES REFOJOS

Isabel
ANA ISABEL CALZADILLA BOUZÓN

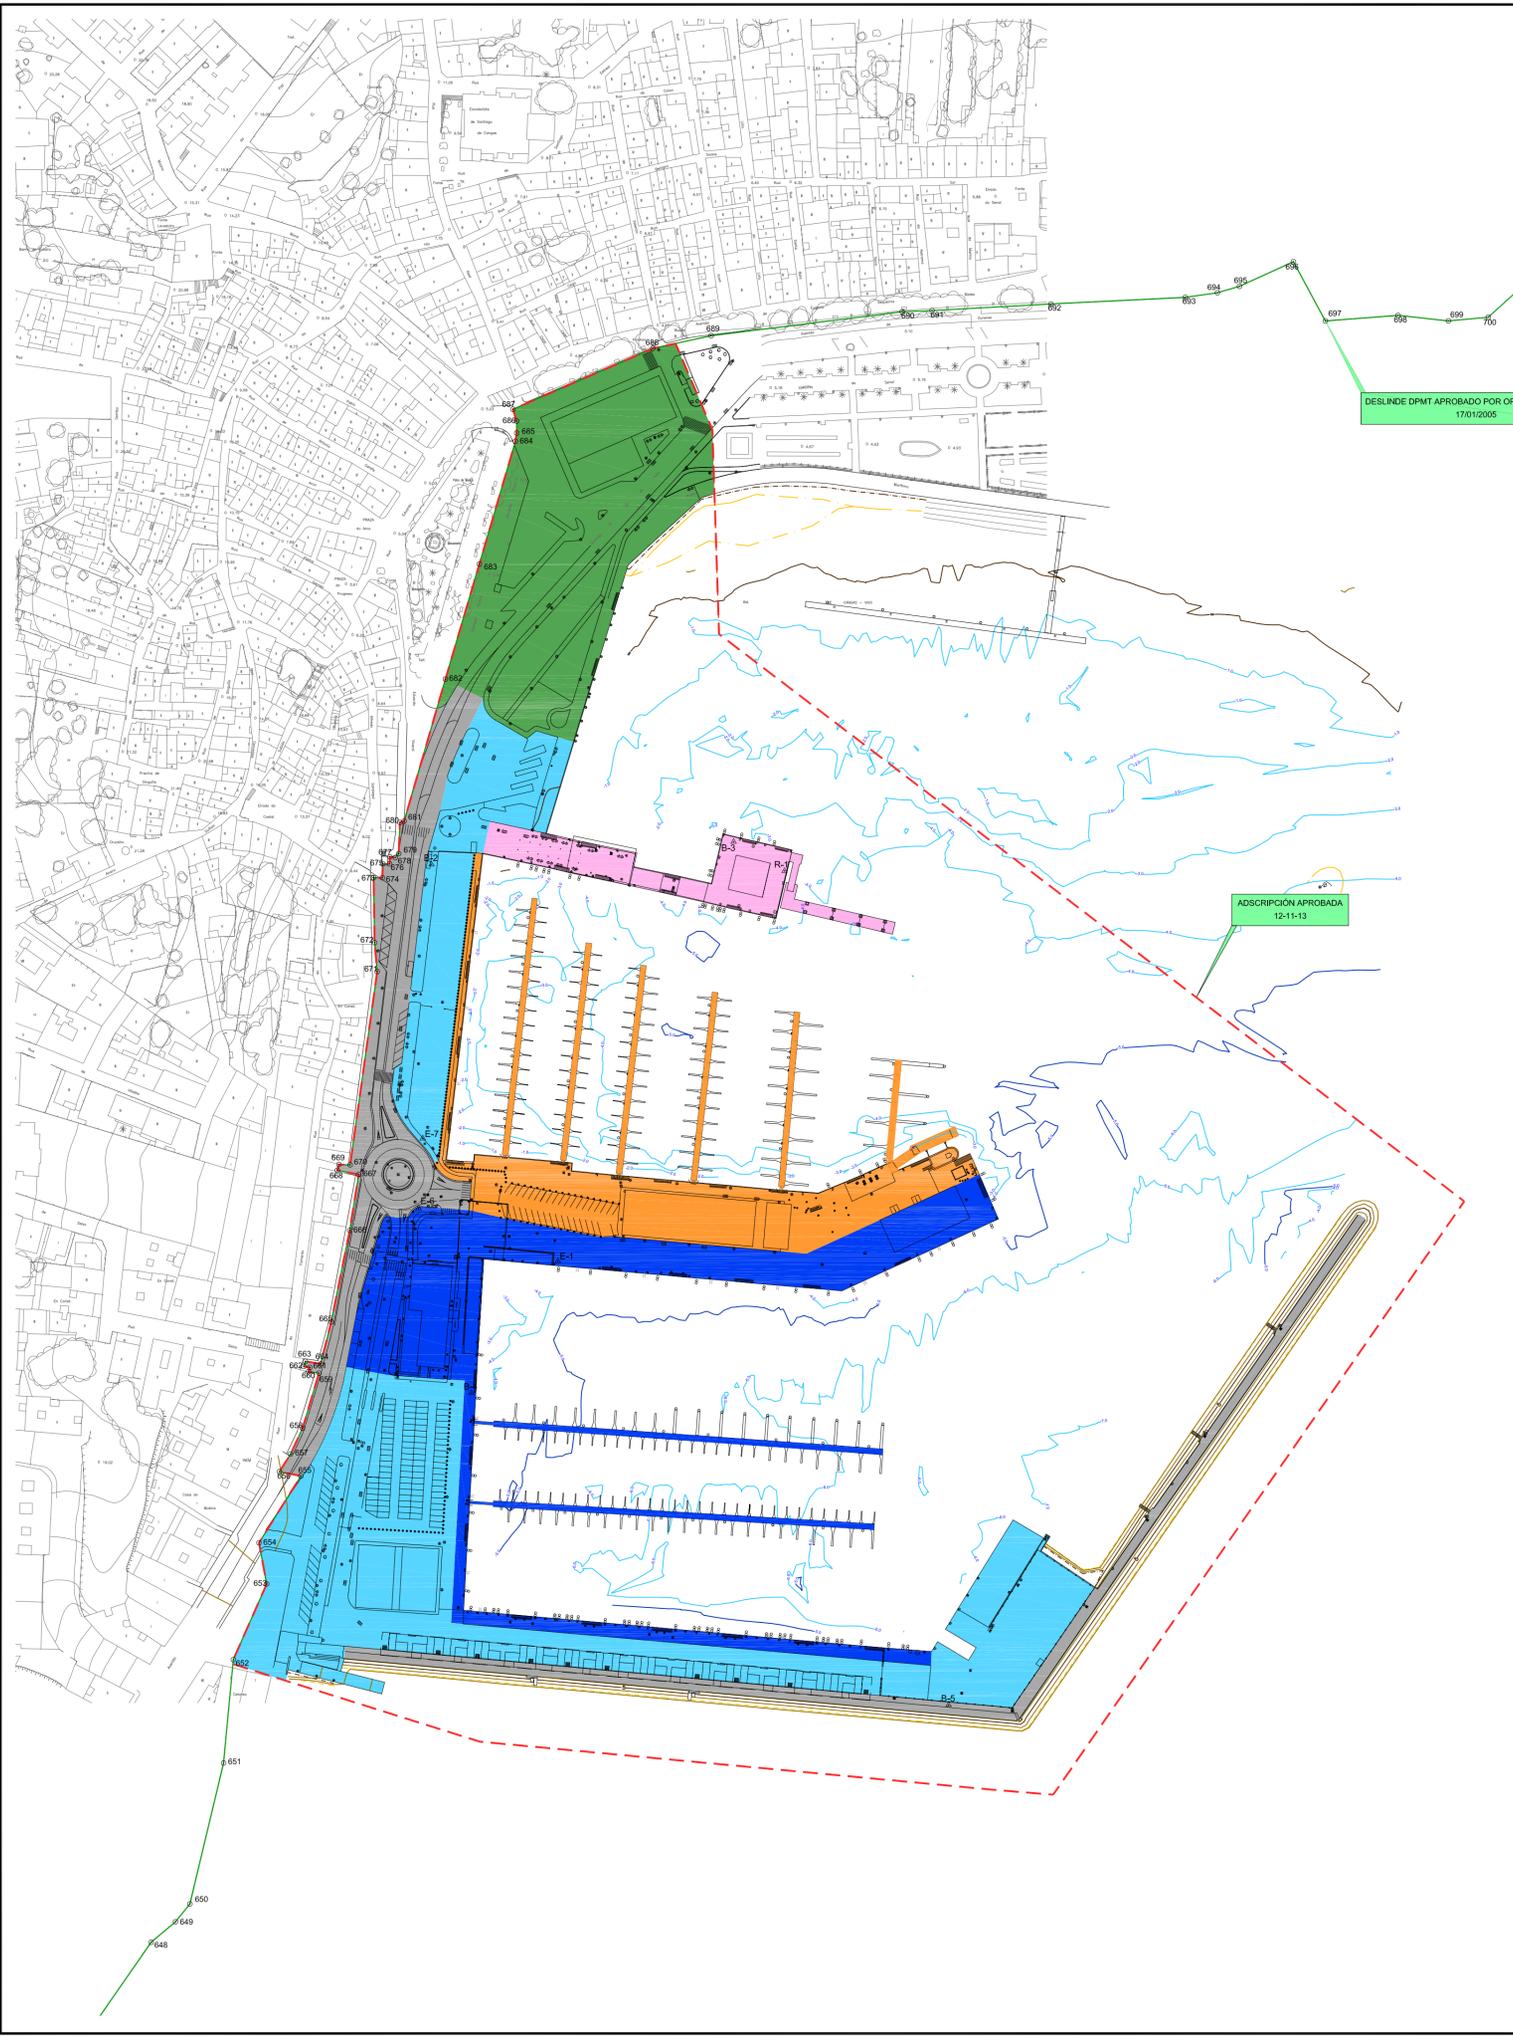

USO	SUPERFICIE	PANTALANES
INFRAESTRUCTURAS BÁSICAS DEL PUERTO	8.235 m ²	
PESQUERO	8.946 m ²	196 plazas
NÁUTICO - DEPORTIVO	5.705 m ²	269 plazas
ACTIVIDADES COMPLEMENTARIAS	19.760 m ²	
COMERCIAL TRÁFICO DE PASAJEROS	2.082 m ²	
INTEGRACIÓN PUERTO - CIUDAD	10.667 m ²	
ZONA TERRESTRE	55.395 m ²	
LAMINA DE AGUA	124.101 m ²	
ZONA DE SERVICIO DEL PUERTO	179.496 m ²	

XUNTA DE GALICIA
CONSELLERÍA DO MAR

Portos
de Galicia

DELIMITACIÓN DE ESPACIOS Y USOS PORTUARIOS EN EL PUERTO DE CANGAS (PONTEVEDRA)

TÍTULO DEL PLANO: **DELIMITACIÓN DE USOS**

PUERTO: CANGAS (Cangas - Pontevedra)	CLAVE PUERTO: 13-20	ESCALAS: 1/1.500	FECHA: FEBRERO 2018	Nº PLANO: 5 HOJA: 1 DE 1
---	------------------------	---------------------	------------------------	-----------------------------

JEFE DEL DEPARTAMENTO DE PLANIFICACIÓN PORTUARIA: *Abur*
ANDRÉS CERVANTES REFOJOS

JEFE DE ÁREA DE EXPLOTACIÓN Y PLANIFICACIÓN PORTUARIA: *IS*
ANA ISABEL CALZADILLA BOUZÓN