


PORTO DE BARALLOBRE

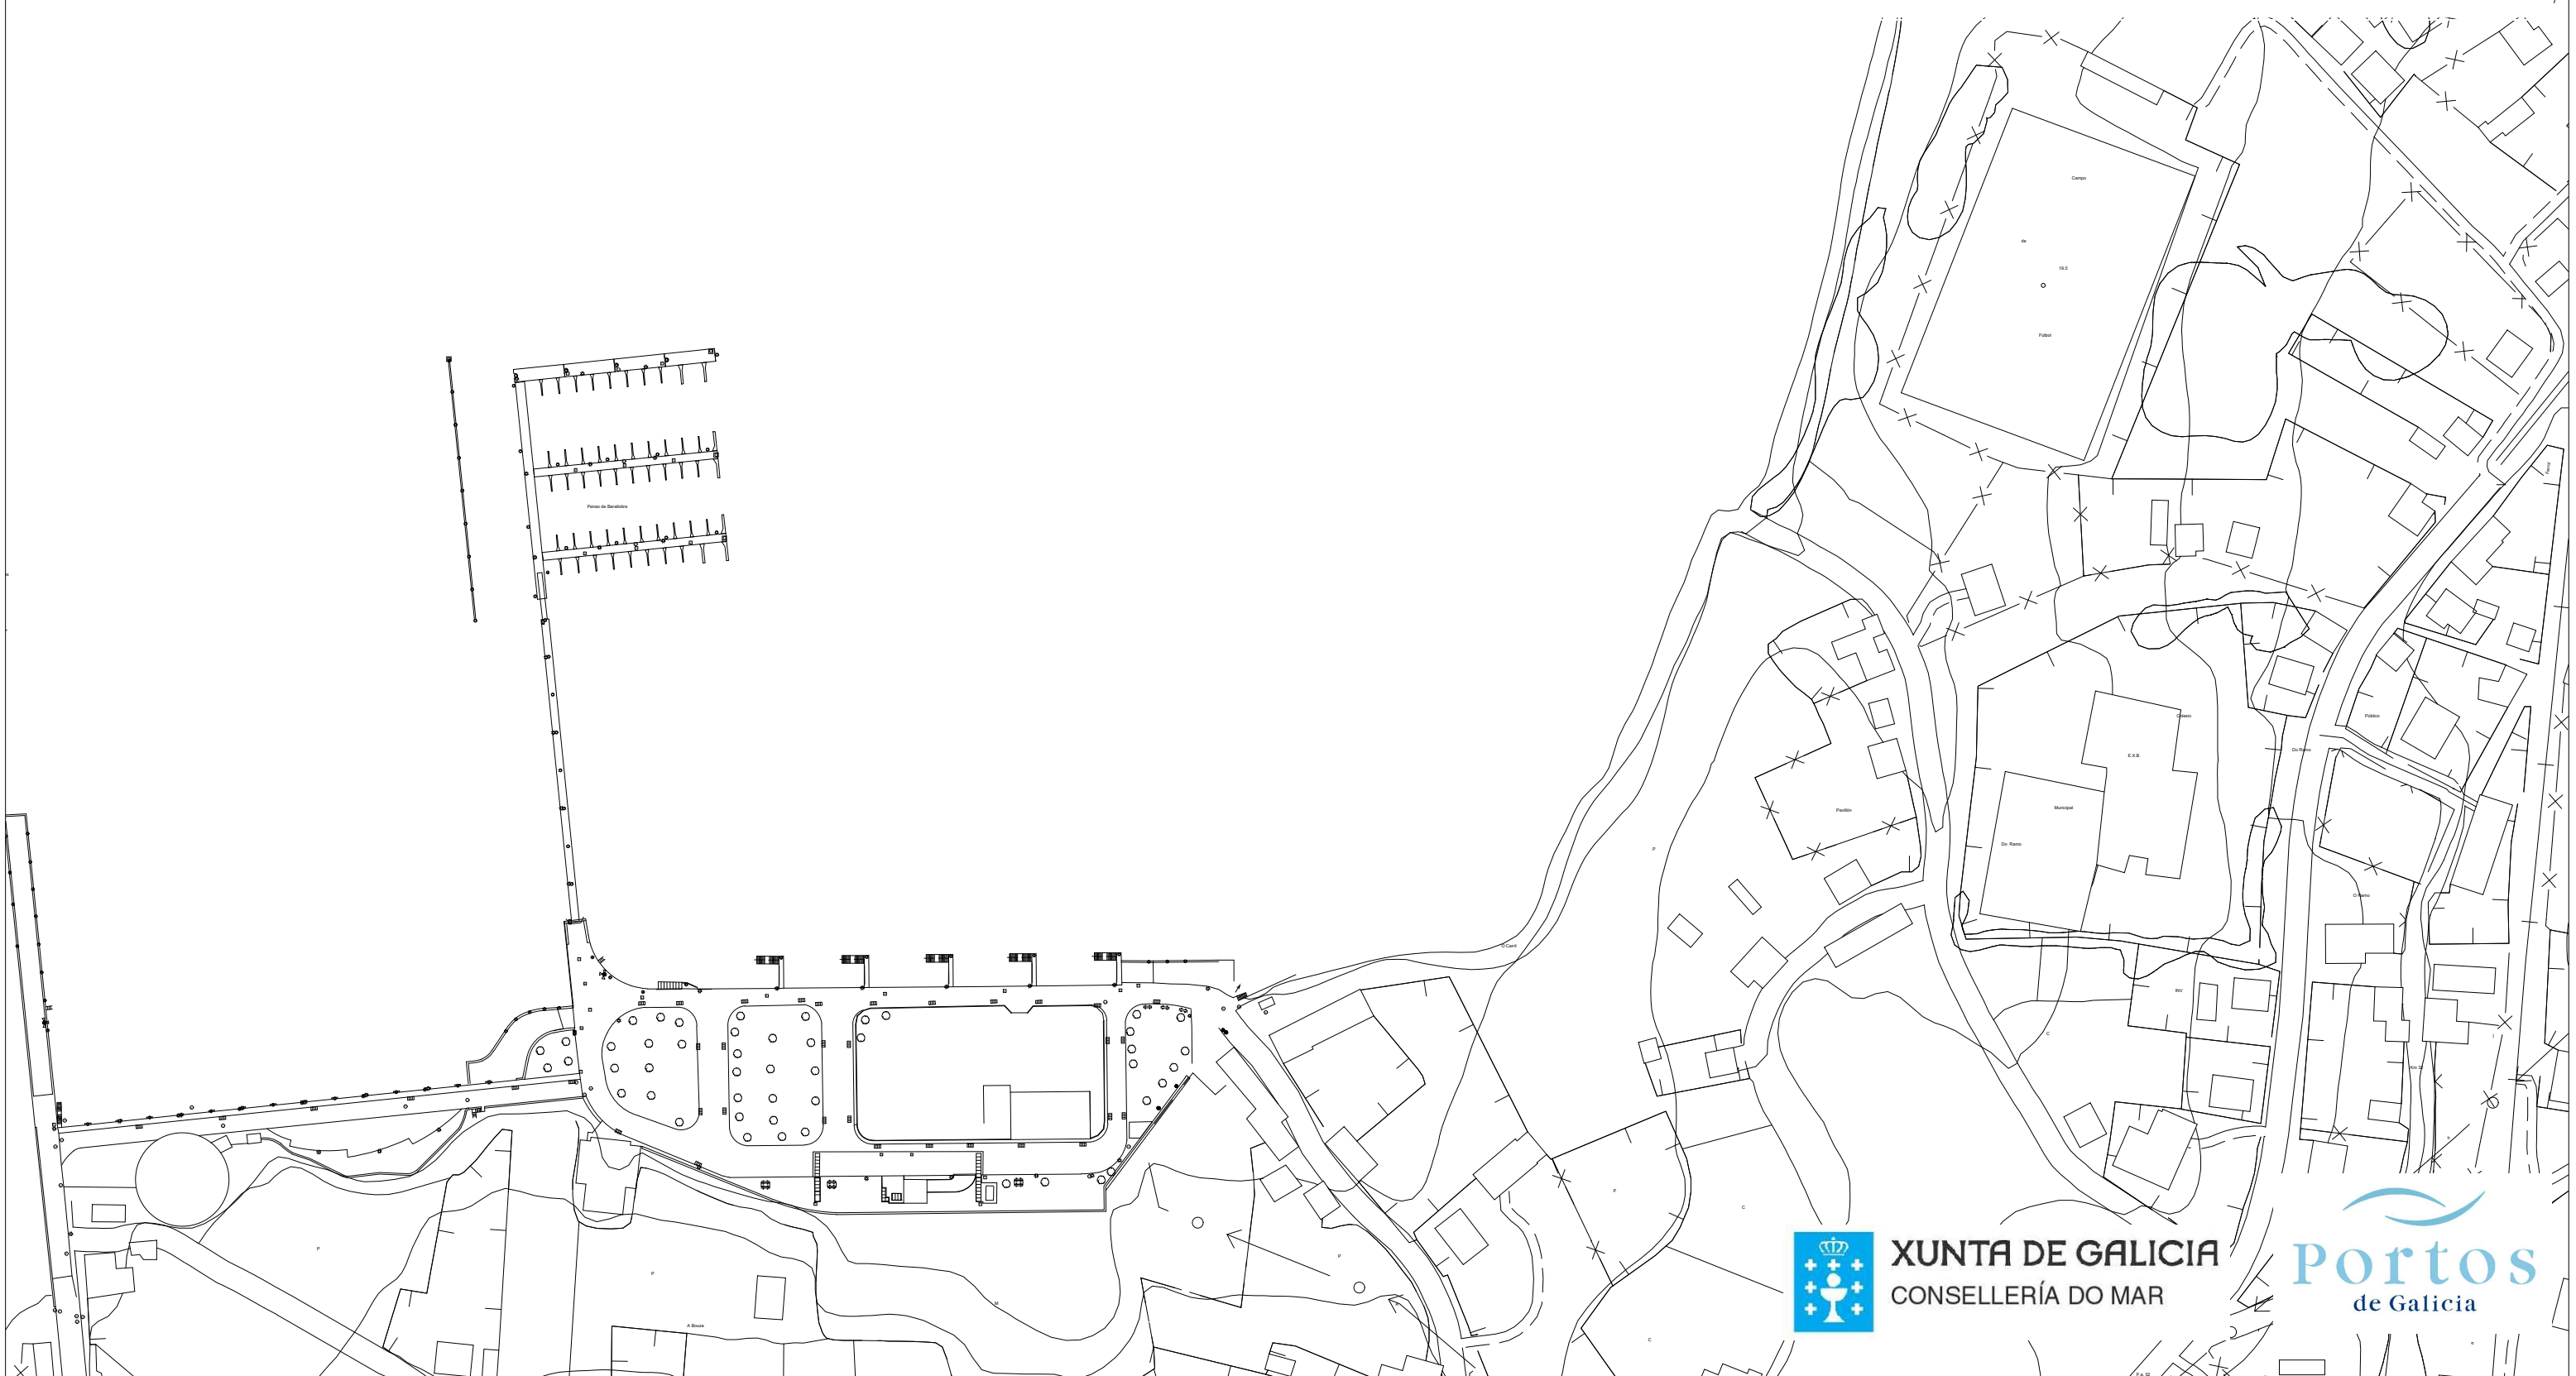

XUNTA DE GALICIA
CONSELLERÍA DO MAR





PORTO: **MANIÑOS (BARALLOBRE)**

Concello: **Fene**

Zona portuaria: **Norte**

Ámbito xeográfico: **Ría de Ferrol**

INSTALACIÓN: **Instalación Nº 1 do porto de Barallobre para embarcacións menores**

Código: **N/BAR/1**

Tipo de Xestión: **Directa**

Subtipo de xestión: **-**

Xestor: **Portos de Galicia**

Uso: **Mixto Pesqueiro - Deportivo**

Descrición: A instalación consta de dous pantaláns (1 e 2) destinados ao uso deportivo, mentres que o terceiro está destinado ao uso pesqueiro. Os tres pantaláns atópanse completos e o acceso aos mesmos lévase a cabo mediante o sistema de tarxeta.

| PANTALÁN | LONXITUDE | USO | Prazas s/eslora | | TOTAL | OCUPACIÓN | TRÁNSITO |
|--------------|-----------|--------------|-----------------|----------|------------|-----------------|----------|
| | | | 6m | 7m | | | |
| 1 | 64 m | Deportivo | 18 | 4 | 22 | COMPLETO | 0 |
| 2 | 58 m | Deportivo | 44 | 0 | 44 | COMPLETO | 0 |
| 3 | 58 m | Pesqueiro | 44 | 0 | 44 | COMPLETO | 0 |
| TOTAL | - | Mixto | 106 | 4 | 110 | COMPLETO | 0 |

