


# PORTO DE MUGARDOS

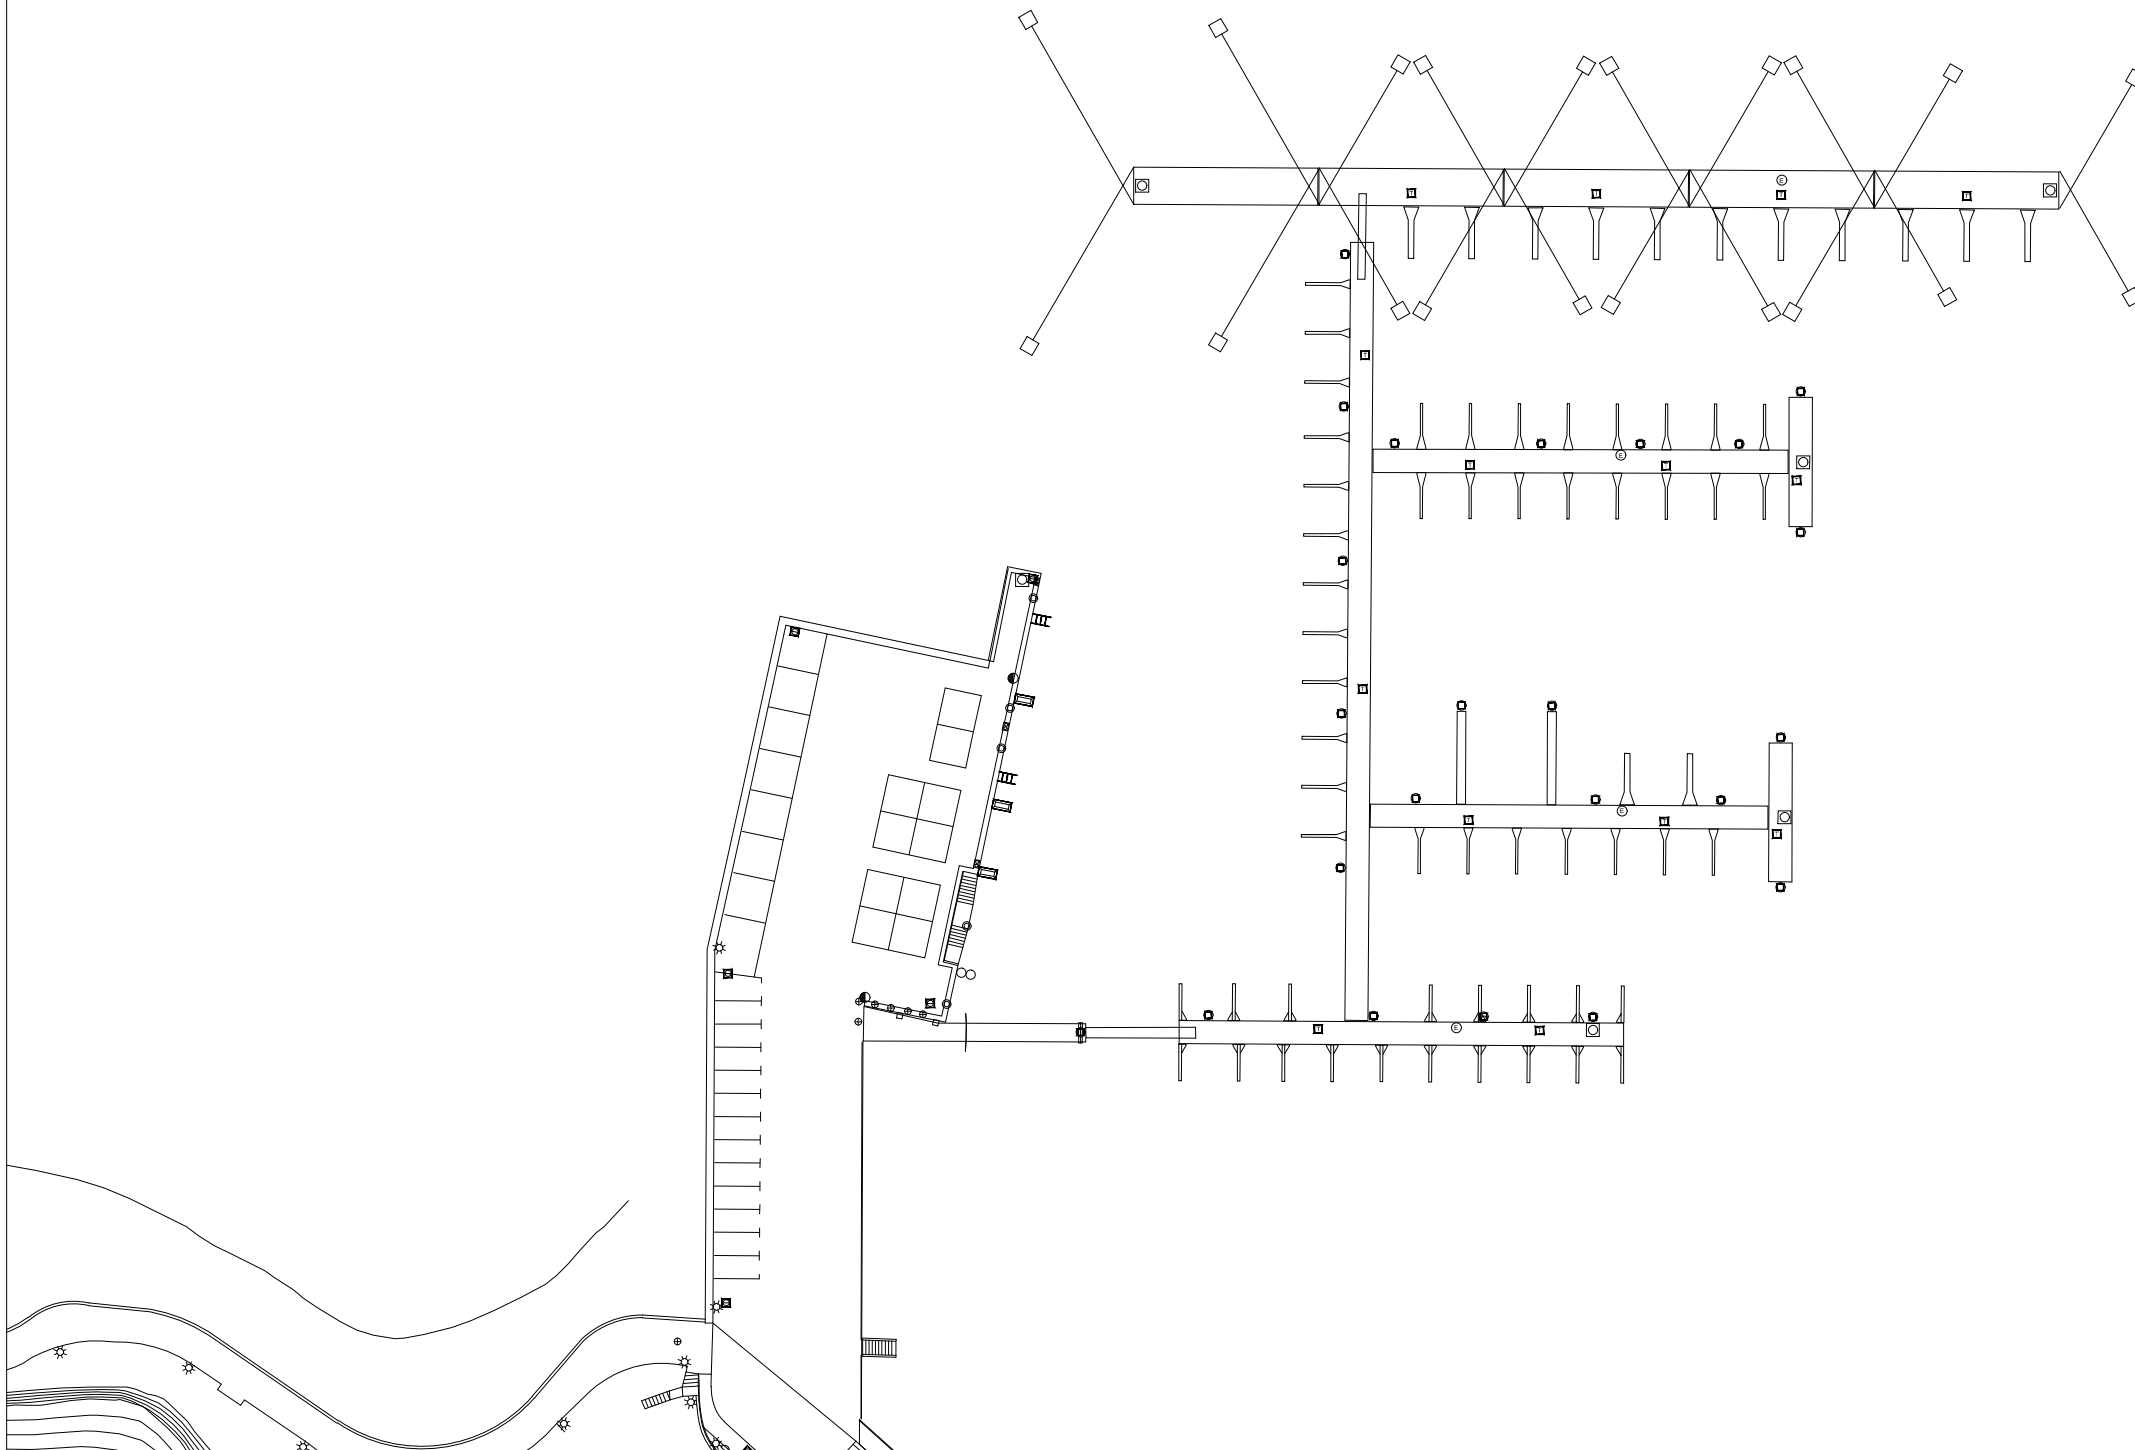

XUNTA DE GALICIA  
CONSELLERÍA DO MAR

Portos  
de Galicia

**PORTO: MUGARDOS**

Concello: **Mugardos**

Zona portuaria: **Norte**

Ámbito xeográfico: **Ría de Ferrol**

**INSTALACIÓN: Instalación para a náutica-deportiva no porto de Mugardos**

Código: **N/MUG/1**


Tipo de Xestión: **Directa**

Subtipo de xestión: -

Xestor: **Portos de Galicia**

Uso: **Mixto Pesqueiro - Deportivo**

Descrición: A instalación conta con 5 pantaláns onde conviven os usos pesqueiro e deportivo. As prazas destinadas ao uso deportivo atópanse nos pantaláns 2, 3, 4 e 5. O control de acceso aos pantaláns é telefónico.

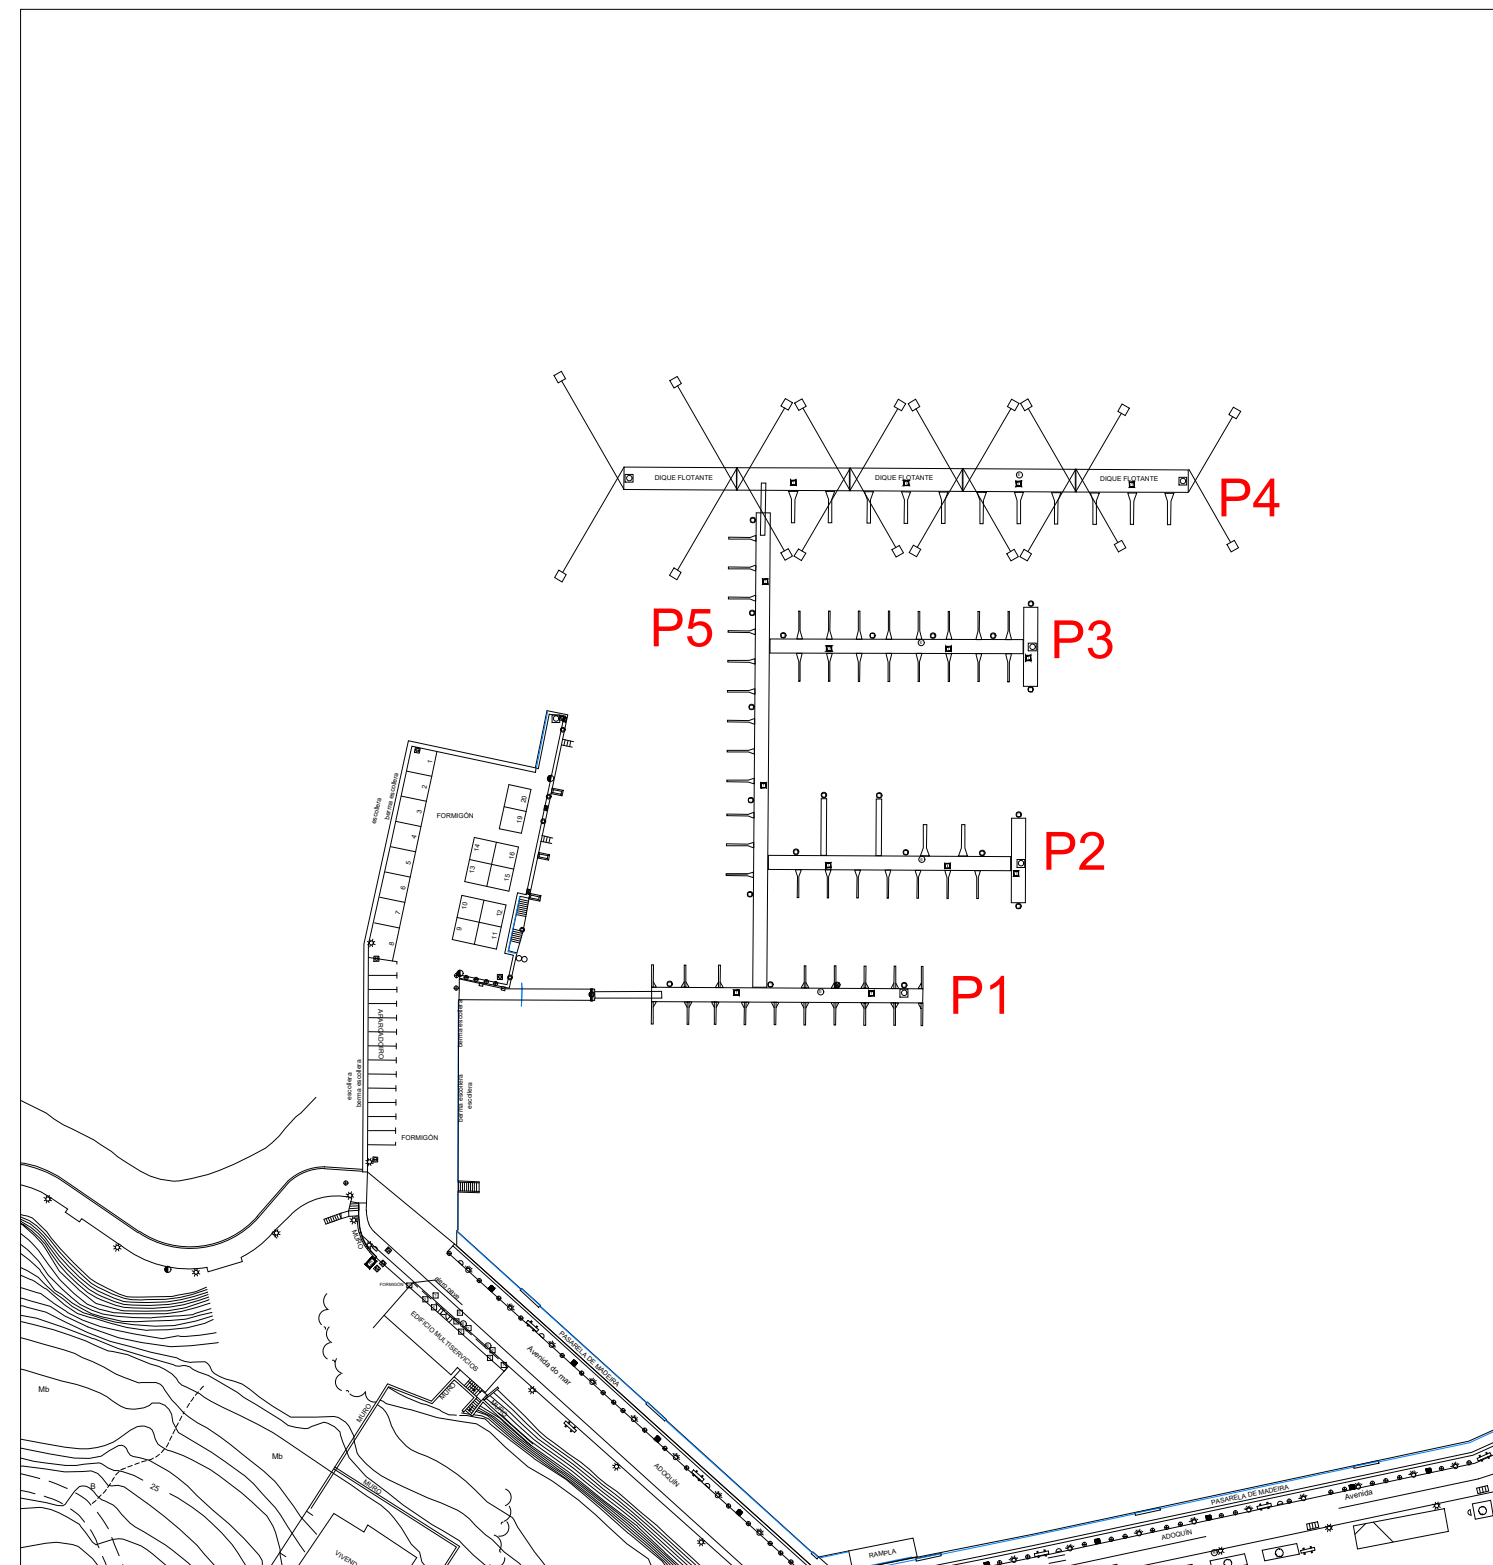

PANTALÁN	LONXITUDE	Prazas s/eslora						TOTAL	TRÁNSITO
		6m	7m	8m	12m	14m	15m		
1	48 m	30	4	0	0	0	0	34	0
2	43 m	16	0	5	6	0	1	28	0
3	45 m	34	0	0	0	1	0	35	0
4	80 m	0	0	22	0	0	0	22	0
5	84 m	24	0	0	0	0	0	24	0
<b>TOTAL</b>	-	<b>104</b>	<b>4</b>	<b>27</b>	<b>6</b>	<b>1</b>	<b>1</b>	<b>143</b>	<b>0</b>

PANTALÁN	Uso xeral	Uso prioritario	Prazas deportivo	Ocupación deportivo	Prazas pesqueiro	Ocupación pesqueiro
1	Mixto pesqueiro - deportivo	Pesqueiro	18	ALTA OCUPACIÓN	17	COMPLETO
2	Mixto pesqueiro - deportivo	Deportivo	24	ALTA OCUPACIÓN	3	COMPLETO
3	Mixto pesqueiro - deportivo	Deportivo	33	ALTA OCUPACIÓN	2	COMPLETO
4	Deportivo	Deportivo	22	ALTA OCUPACIÓN	0	NON PROCEDE
5	Deportivo	Deportivo	24	ALTA OCUPACIÓN	0	NON PROCEDE
<b>TOTAL</b>	-	-	<b>121</b>	<b>ALTA OCUPACIÓN</b>	<b>22</b>	<b>COMPLETO</b>