


PORTO DE VIVEIRO

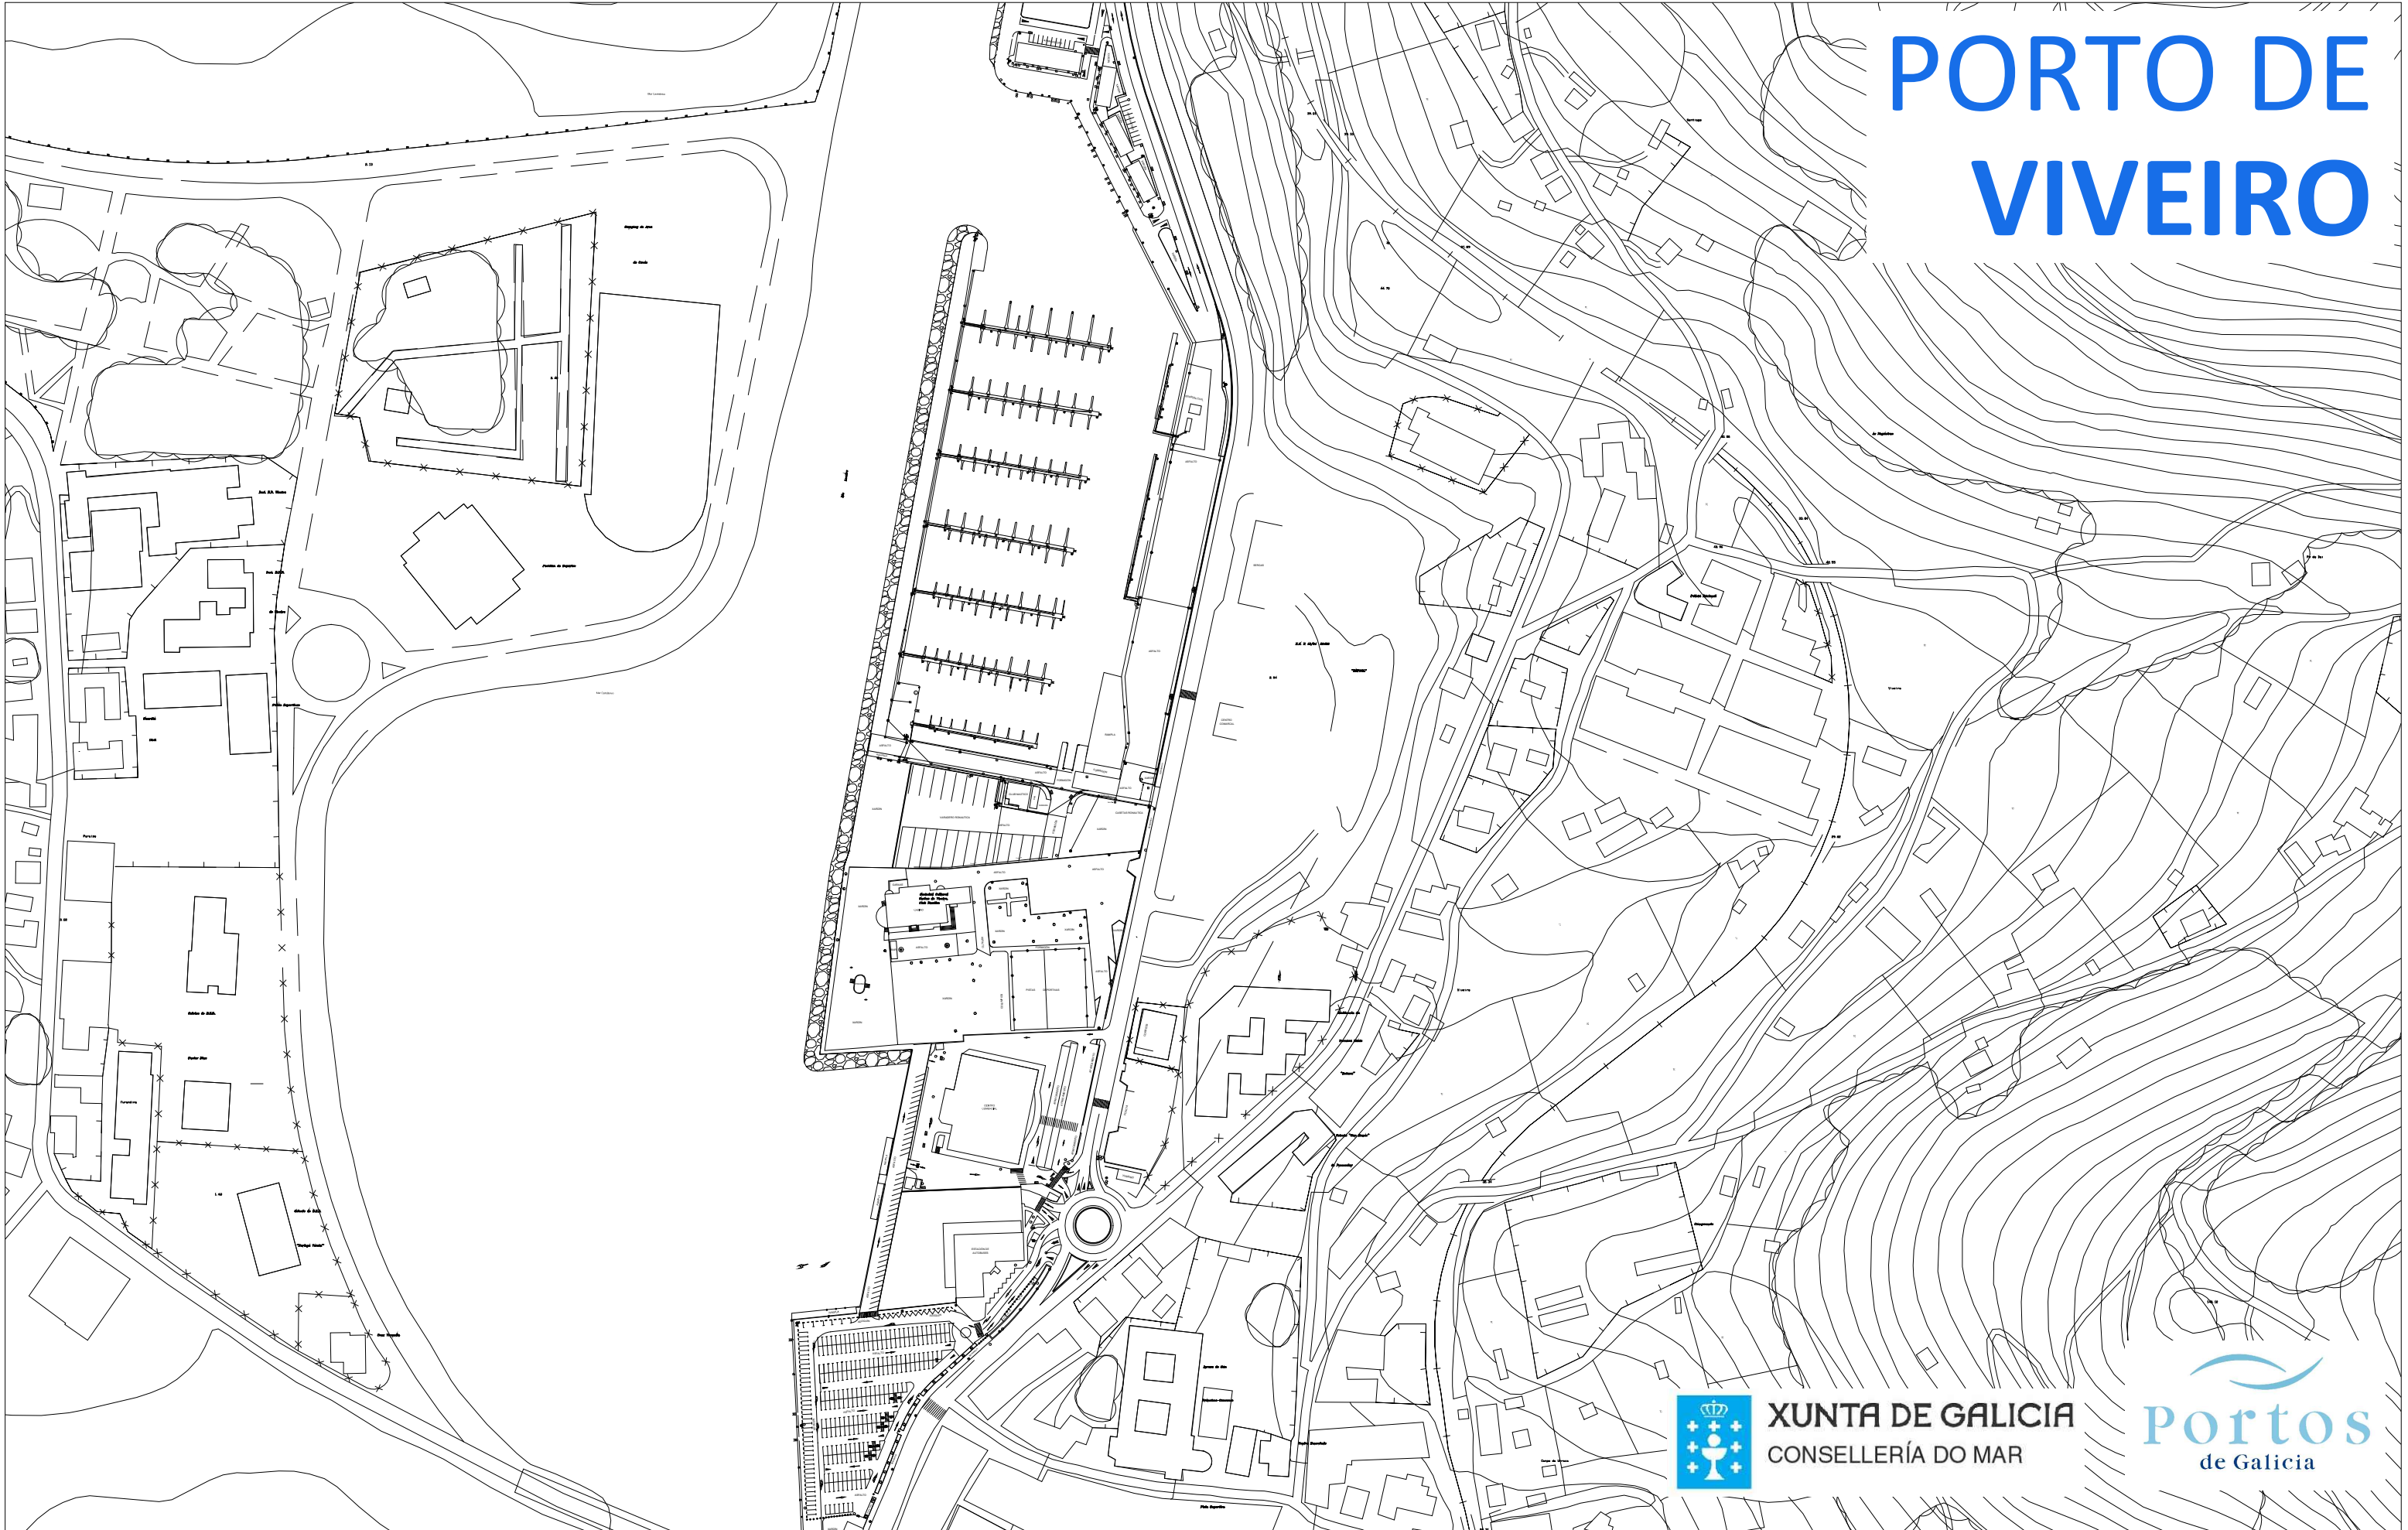

XUNTA DE GALICIA
CONSELLERÍA DO MAR



PORTO: **VIVEIRO**

Concello: **Viveiro**

Zona portuaria: **Norte**

Ámbito xeográfico: **Mar Cantábrico**

INSTALACIÓN: **Instalacións para a náutica-deportiva no porto de Viveiro**

Código: **N/VIV/1**

Tipo de Xestión: **Mixta**


Subtipo de xestión: **Concesión de explotación**

Xestor: **Fomento de Iniciativas Náuticas, S.L.**

Uso: **Deportivo**

Descrición: A instalación conta con sete pantaláns cuxas lonxitudes se mostran na seguinte táboa. O control de acceso aos mesmos é telefónico.

PANTALÁN	LONXITUDE	Prazas s/eslora					TOTAL	NIVEL DE OCUPACIÓN	TRÁNSITO
		6m	8m	10m	12m	16m			
0	60 m	15	12	0	0	0	27	MEDIA OCUPACIÓN	0
1	72 m	20	13	5	0	0	38	MEDIA OCUPACIÓN	0
2	72 m	20	13	5	0	0	38	BAIXA OCUPACIÓN	0
3	72 m	16	0	16	4	0	36	MEDIA OCUPACIÓN	0
4	72 m	22	17	0	0	0	39	BAIXA OCUPACIÓN	0
5	72 m	0	0	30	0	0	30	BAIXA OCUPACIÓN	2
6	72 m	0	0	16	1	10	27	BAIXA OCUPACIÓN	15
TOTAL	-	93	55	72	5	10	235	BAIXA OCUPACIÓN	17

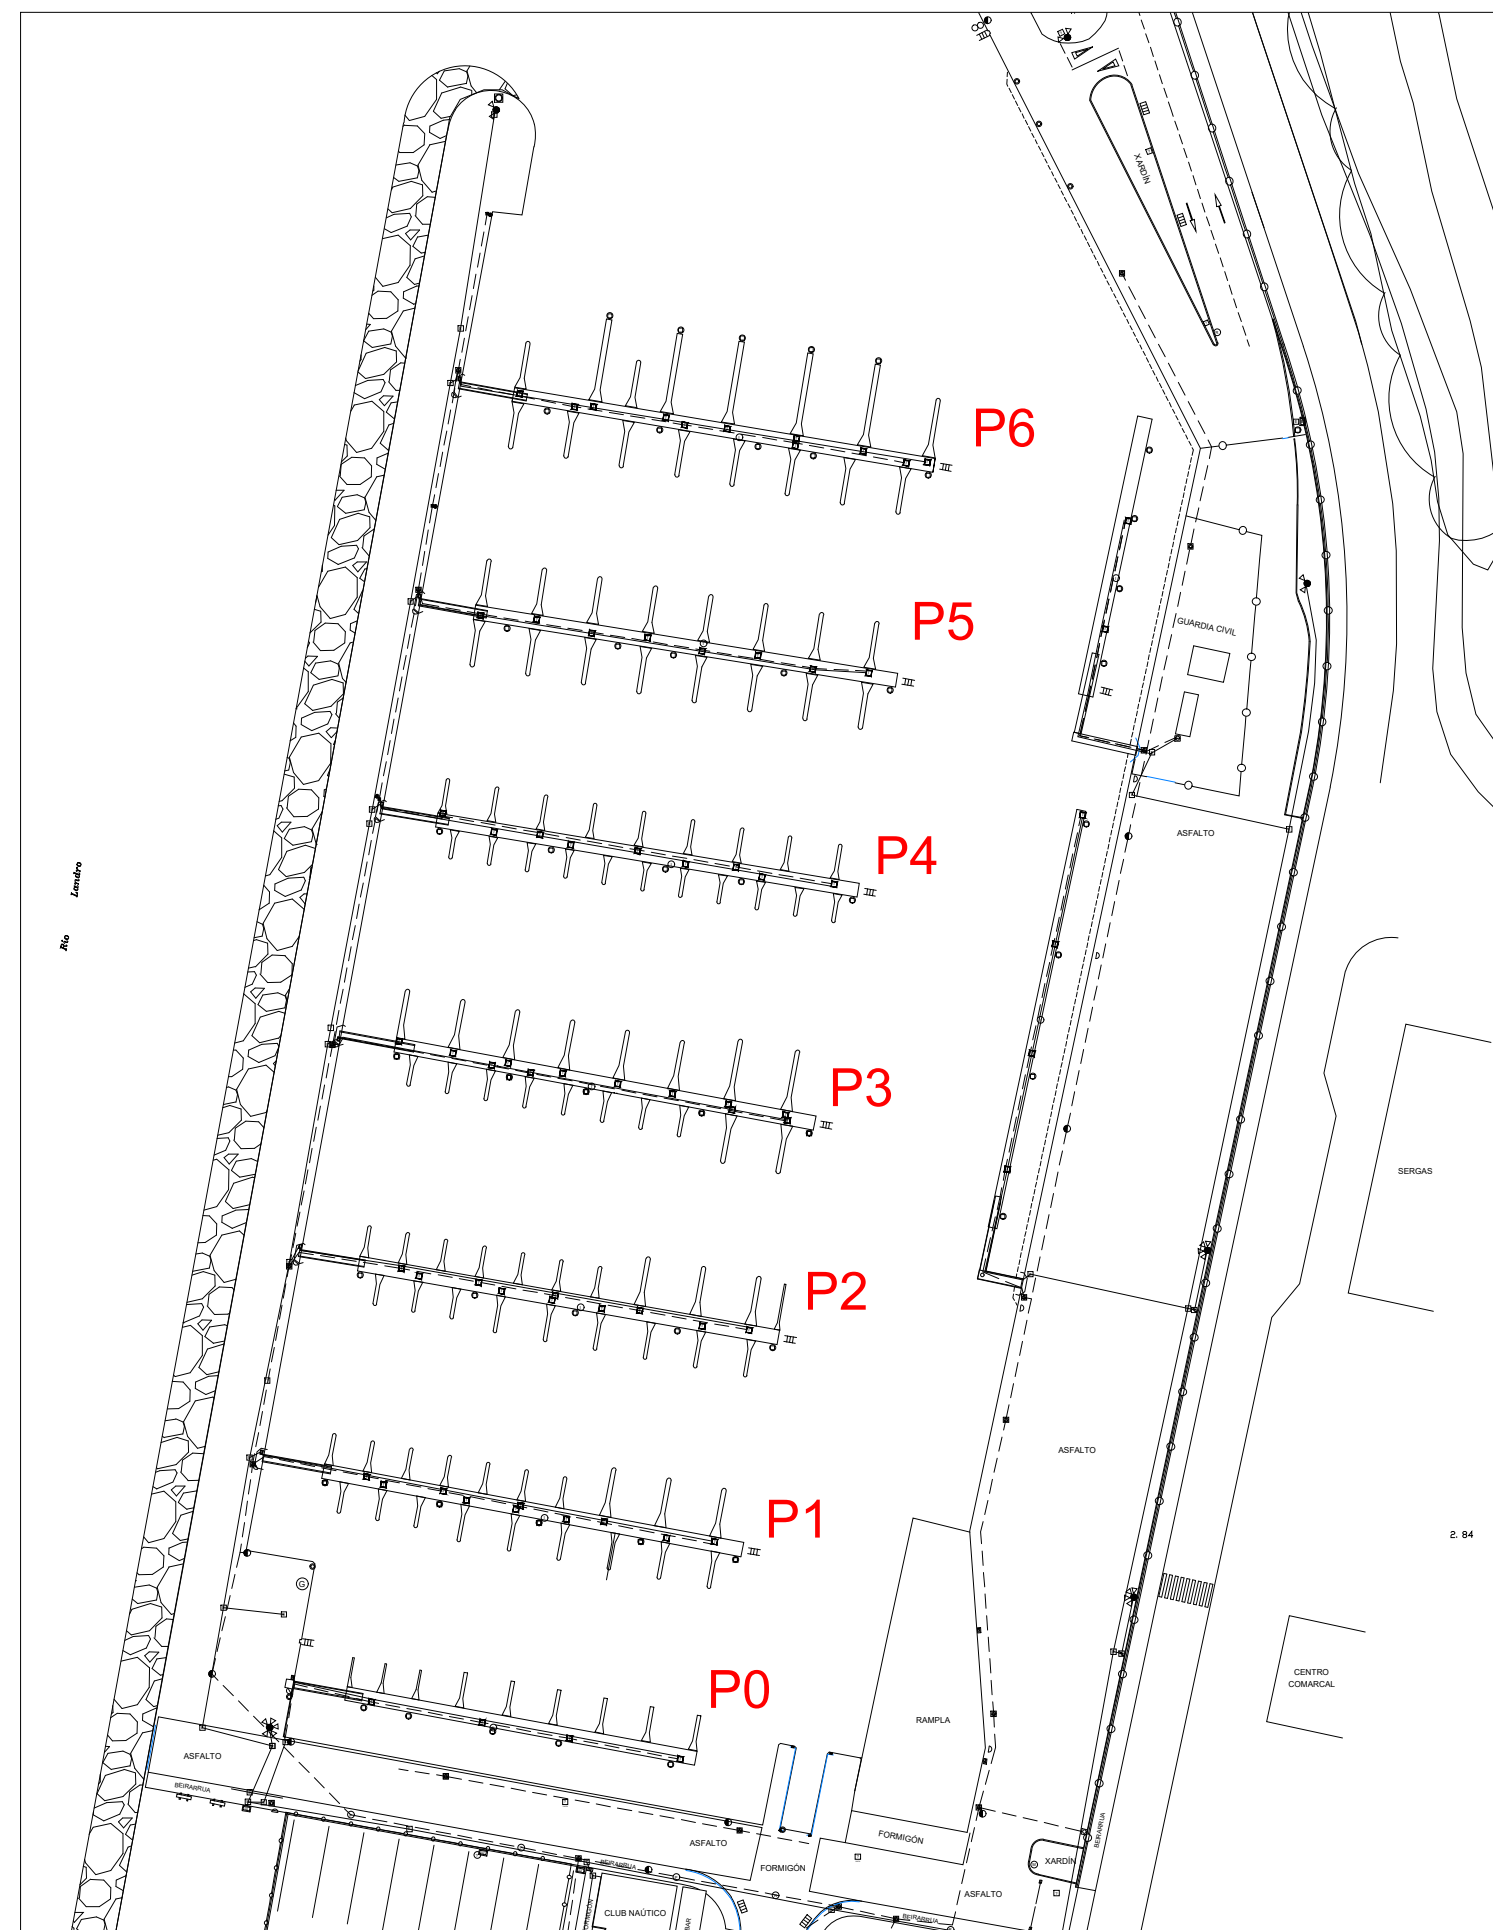

PORTO DE CELEIRO



XUNTA DE GALICIA
CONSELLERÍA DO MAR

Portos
de Galicia

PORTO: **CELEIRO**

Concello: **Viveiro**

Zona portuaria: **Norte**

Ámbito xeográfico: **Mar Cantábrico**

INSTALACIÓN: **Instalacións para embarcacións menores no porto de Celeiro**

Código: **N/CEL/1**

Tipo de Xestión: **Directa**

Subtipo de xestión: -

Xestor: **Portos de Galicia**

Uso: **Mixto Pesqueiro - Deportivo**

Descrición: A instalación conta con dous pantaláns cuxas lonxitudes se amosan na seguinte táboa. O primeiro deles está destinado totalmente ao uso deportivo mentres que o segundo comparte con este uso 4 prazas destinadas ao pesqueiro. O control de acceso aos mesmos é telefónico.

PANTALÁN	LONXITUDE	Prazas s/eslora		TOTAL	NIVEL DE OCUPACIÓN	TRÁNSITO
		6m	8m			
1	60 m	46	0	46	COMPLETO	0
2	78 m	43	13	56	COMPLETO	0
TOTAL	-	89	13	102	COMPLETO	0

