


PORTO DE BUEU

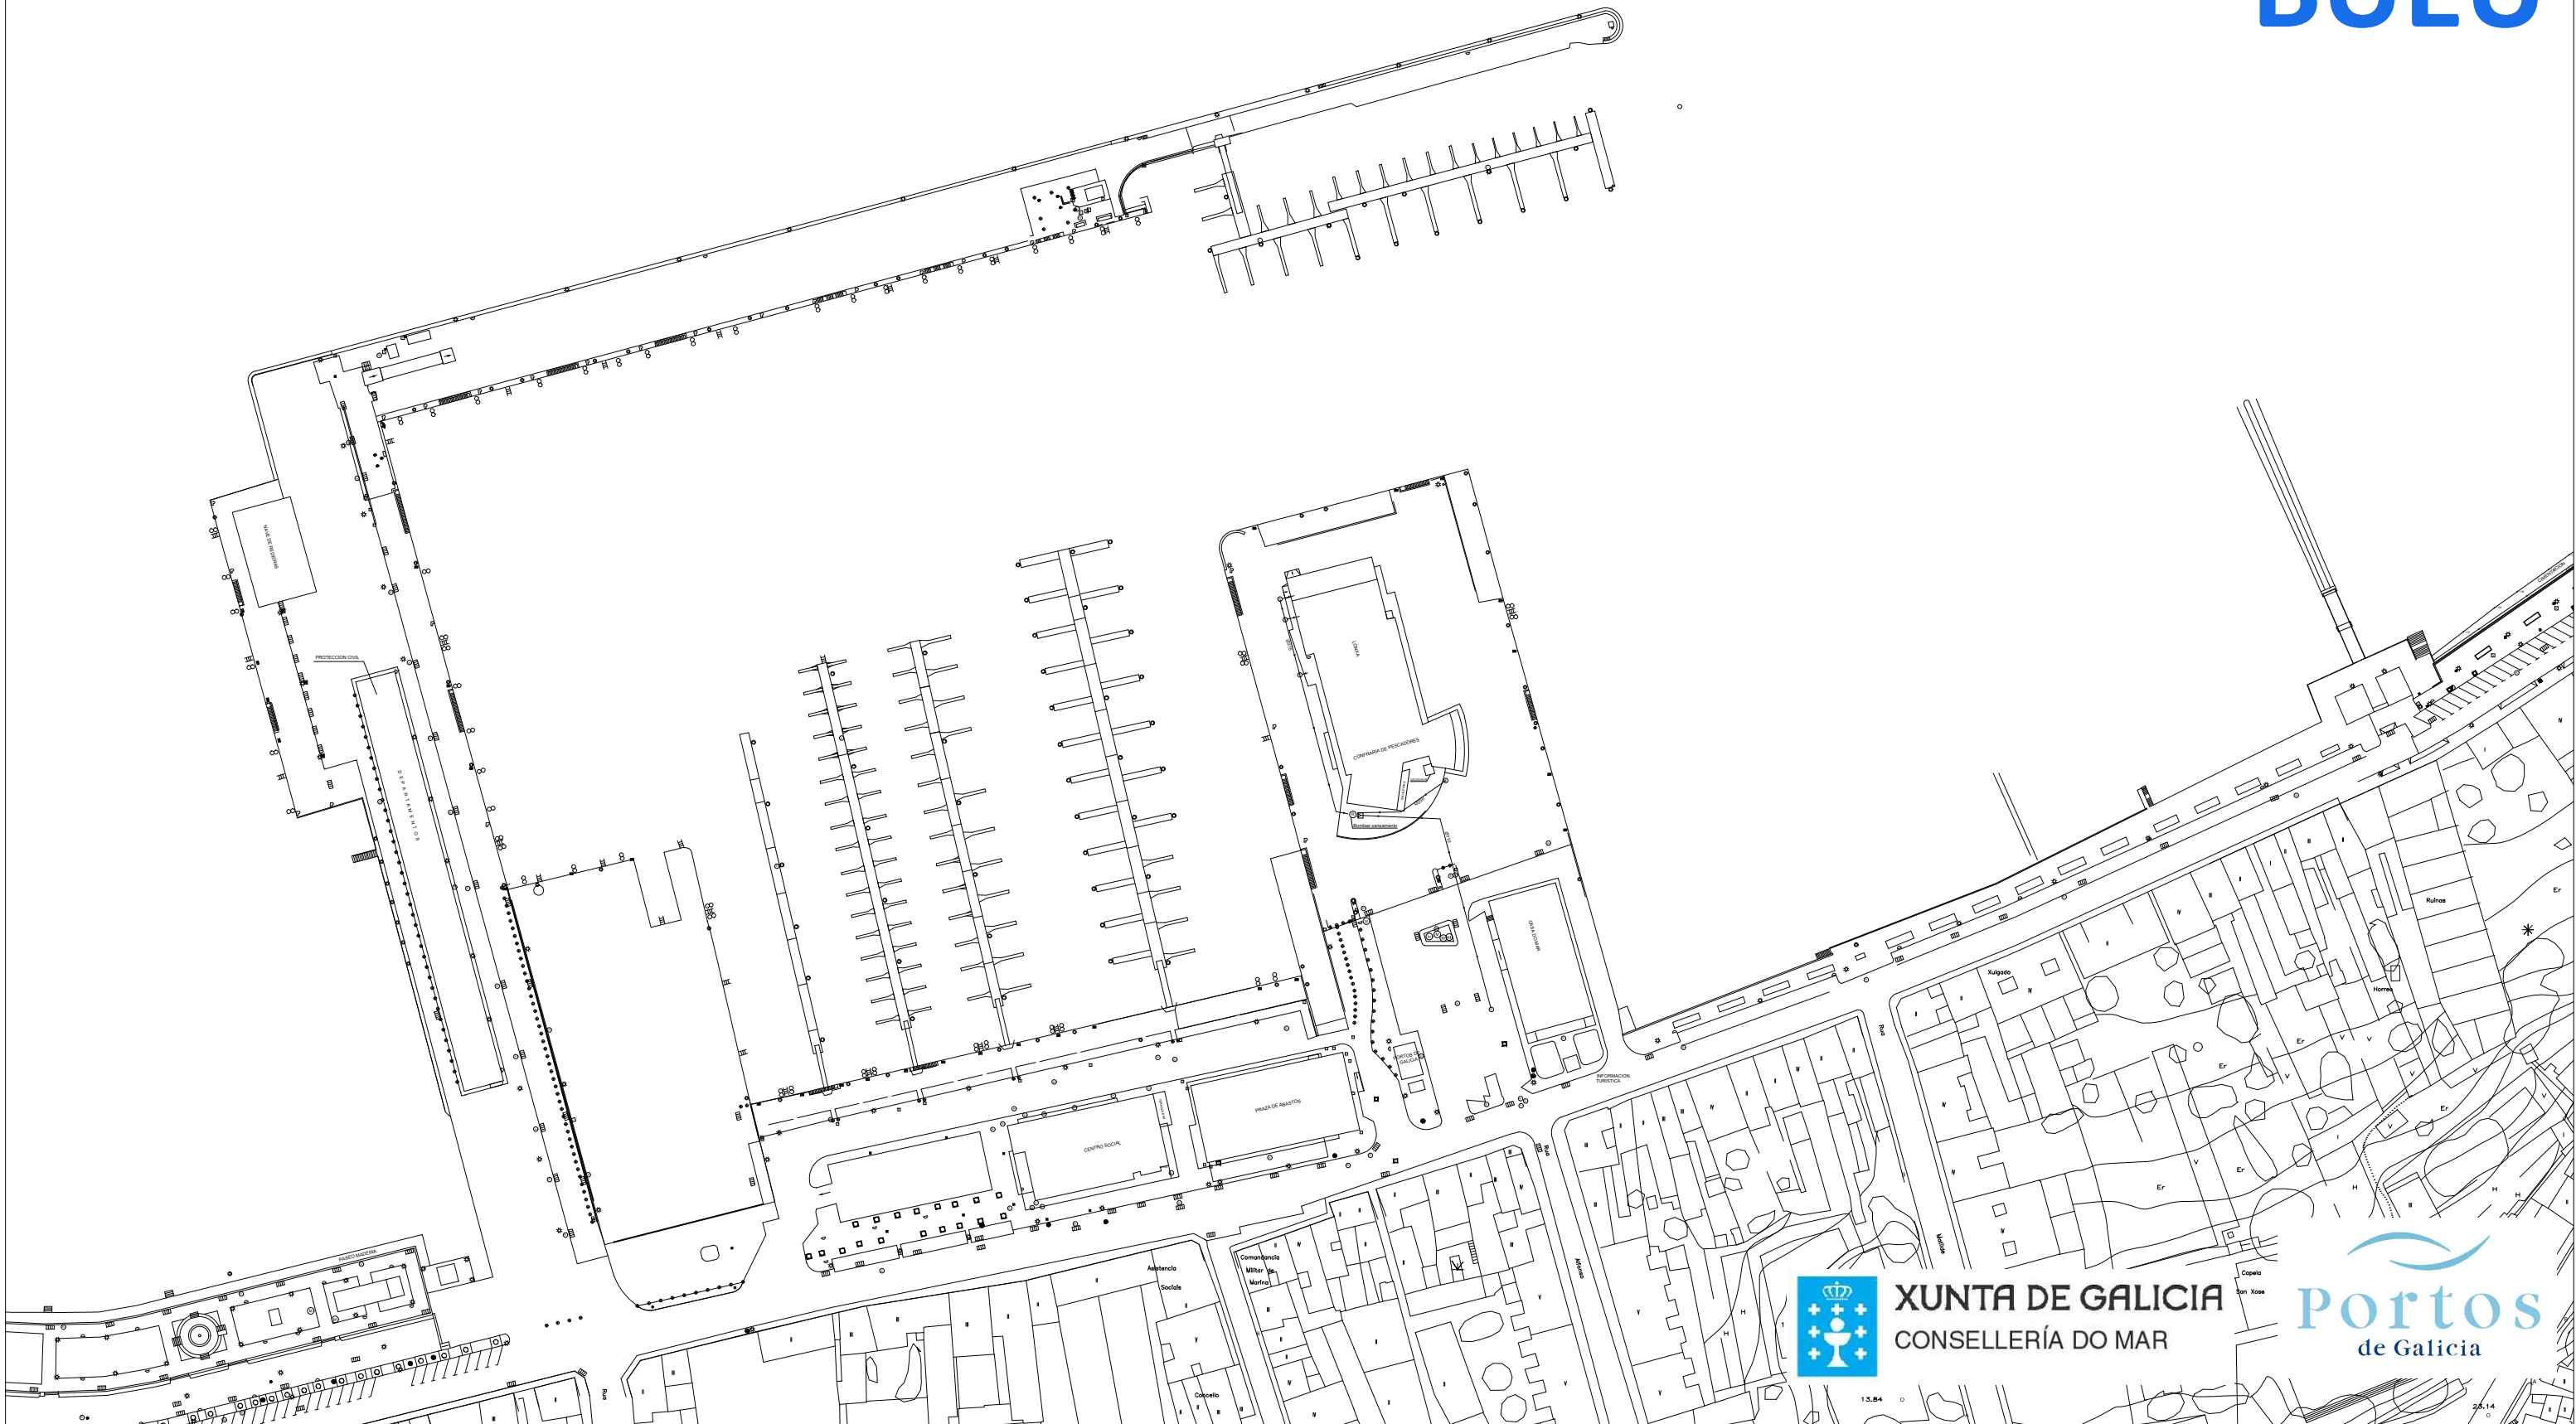

XUNTA DE GALICIA
CONSELLERÍA DO MAR



1:5.84

25.14



PORTO: **BUEU**

Concello: **Bueu**

Zona portuaria: **Sur**

Ámbito xeográfico: **Ría de Pontevedra**

INSTALACIÓN: **Instalación para embarcacións menores no porto de Bueu**

Código: **S/BUEU/1**

Tipo de Xestión: **Directa**


Subtipo de xestión: **-**

Xestor: **Portos de Galicia**

Uso: **Mixto pesqueiro-deportivo**

Descrición: Esta instalación está composta de catro pantaláns. Os pantaláns 1 e 2 están destinados ao uso pesqueiro de forma exclusiva mentres que no terceiro dos pantaláns conviven os usos pesqueiro e deportivo. Por último, o pantalán número 4 está destinado exclusivamente ao uso deportivo, sendo o único dos catro pantaláns que non dispón de fingers. O control de acceso aos pantaláns faise por medio dunha tarxeta.

PANTALÁN	LONXITUDE	Prazas s/eslora	TOTAL	TRÁNSITO
		6m		
3	94 m	66	66	0
4	84 m	63	63	0
TOTAL	-	129	129	0

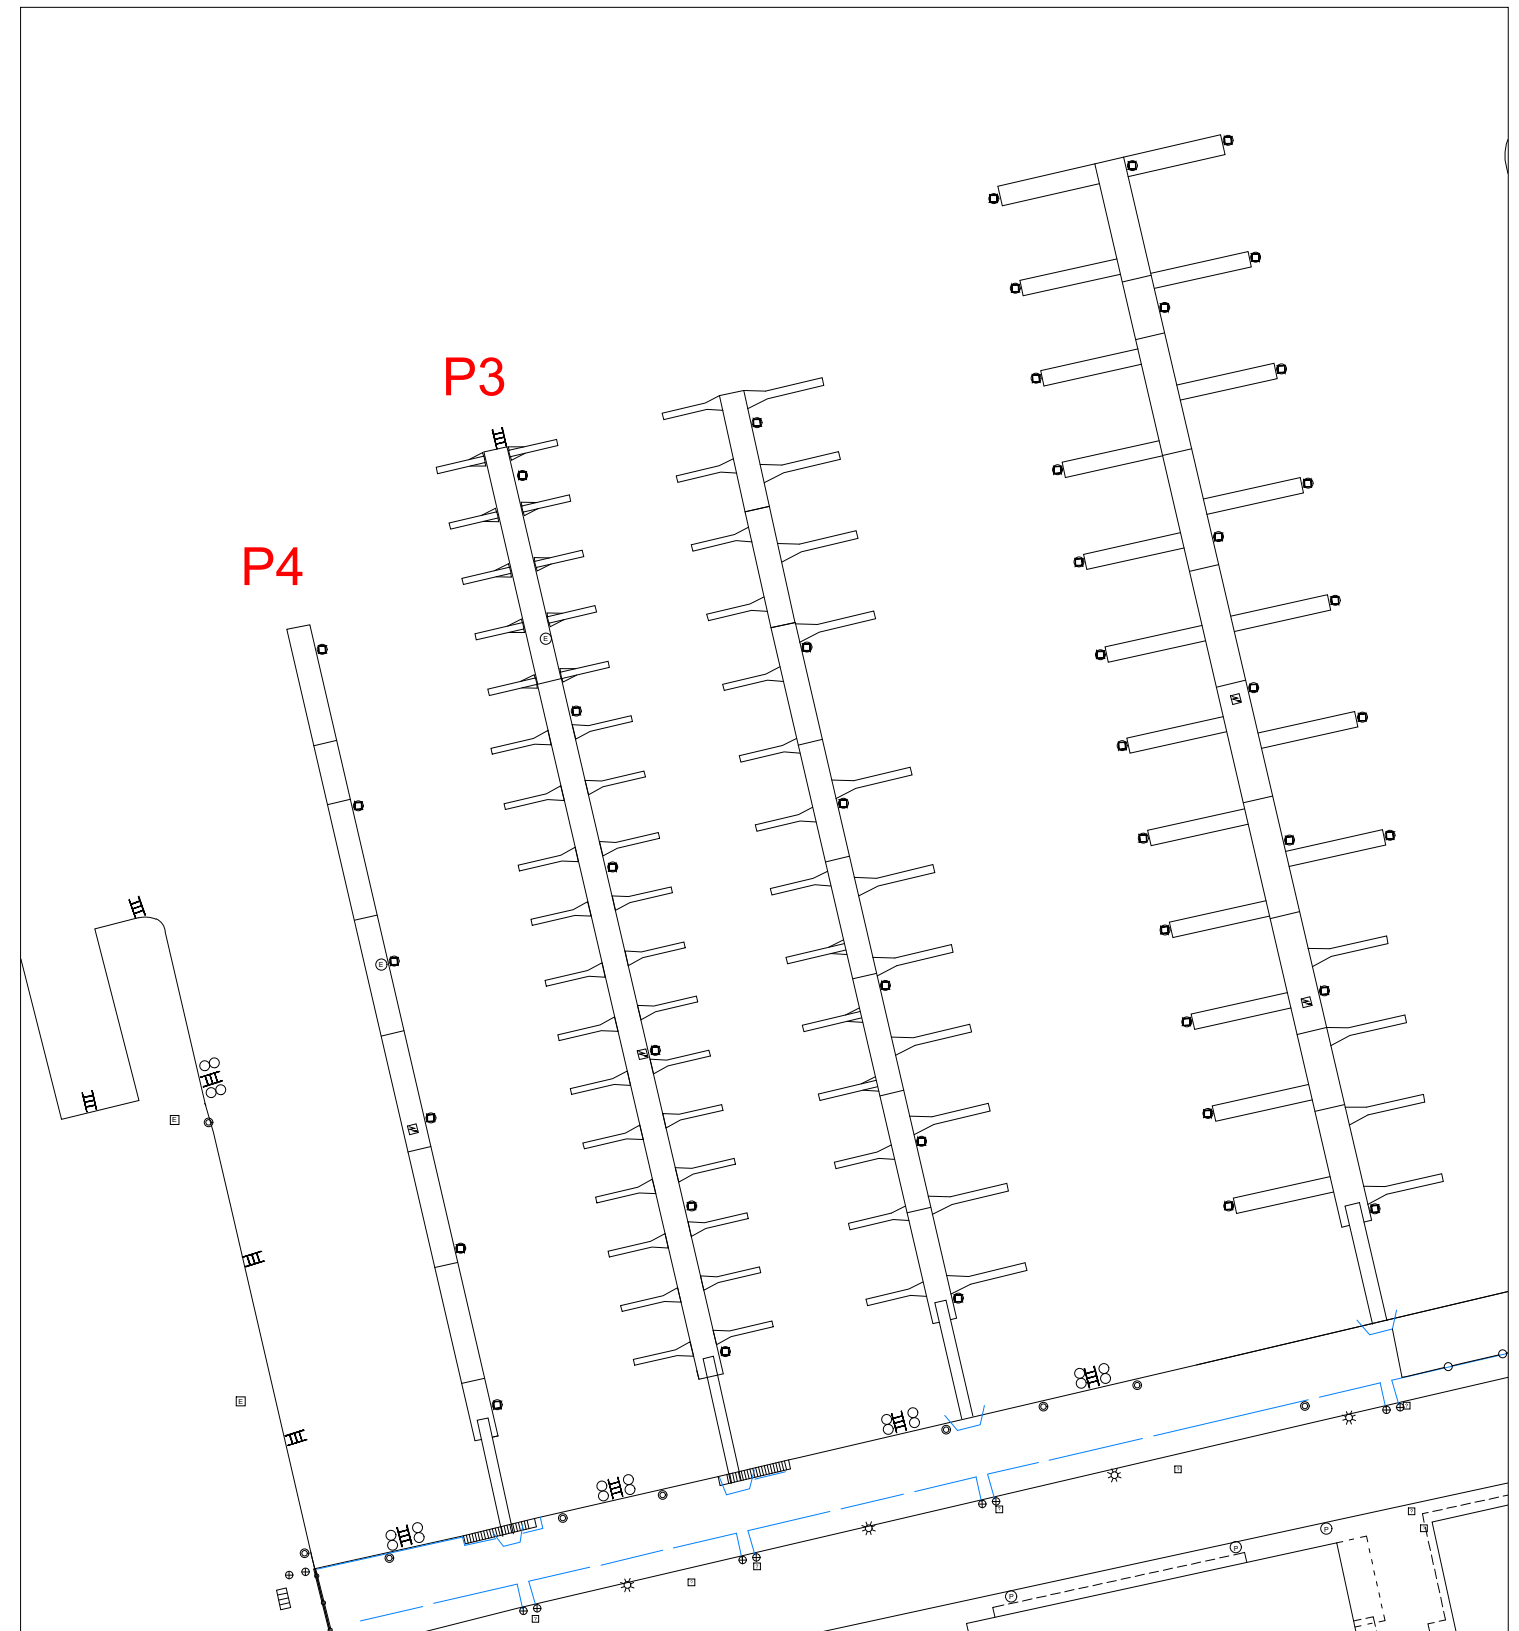

PANTALÁN	Uso xeral	Uso prioritario	Prazas deportivo	Ocupación deportivo	Prazas pesqueiro	Ocupación pesqueiro
3	Mixto pesqueiro - deportivo	Deportivo	14	MOI ALTA OCUPACIÓN	20	COMPLETO
4	Deportivo	Deportivo	36	COMPLETO	0	NON PROCEDE
TOTAL	Mixto	Deportivo	50	MOI ALTA OCUPACIÓN	20	COMPLETO