


PORTO DE VILANOVA DE AROUSA

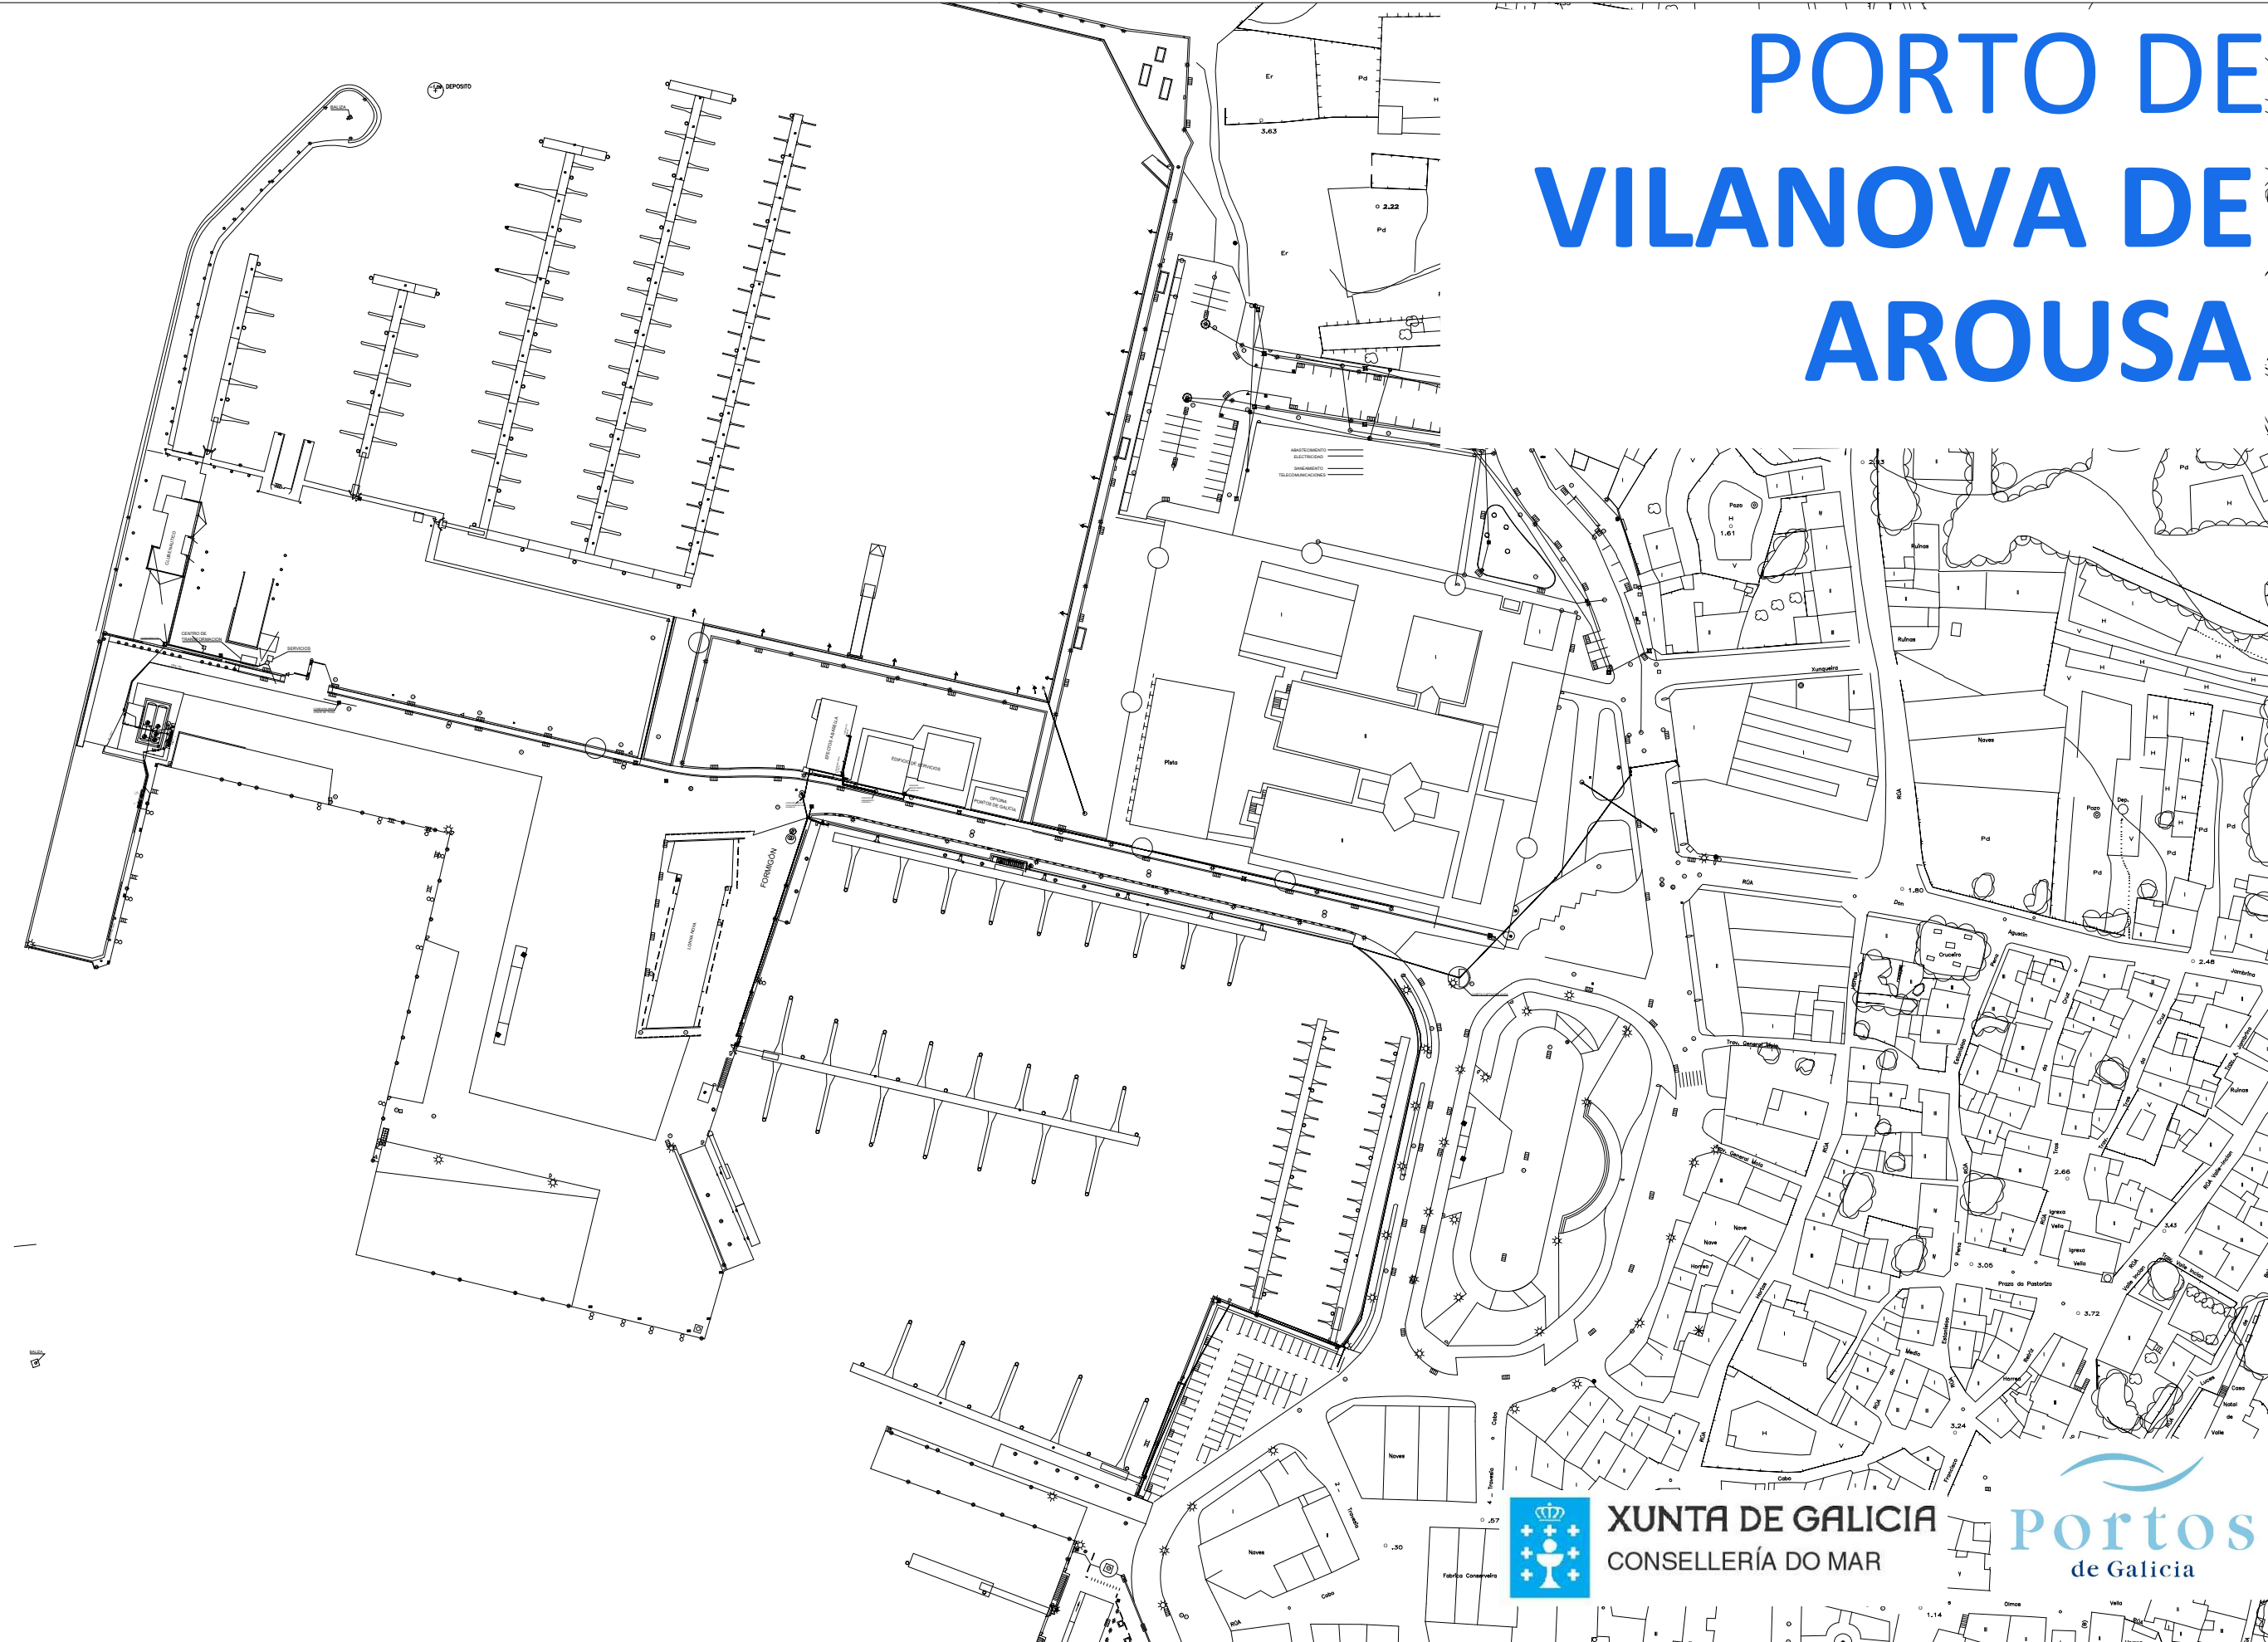

XUNTA DE GALICIA
CONSELLERÍA DO MAR





PORTO: **VILANOVA**

Concello: **Vilanova de Arousa**

Zona portuaria: **Sur**

Ámbito xeográfico: **Ría de Arousa**

INSTALACIÓN: **Instalacións para a náutica-deportiva no porto de Vilanova**

Código: **S/VNOVA/1**

Tipo de Xestión: **Mixto**

Subtipo de xestión: **Concesión de explotación**

Xestor: **Marina Náutica Vilanova, S.L.**

Uso: **Deportivo**

Descrición: A instalación conta con cinco pantaláns destinados ao uso deportivo cuxo control de acceso se leva a cabo por medio dun sistema de tarxeta.

PANTALÁN	LONXITUDE	Prazas s/eslora					TOTAL	TRÁNSITO	OCUPACIÓN
		6m	8m	10m	12m	16m			
1	48 m	0	0	0	9	0	9	2	COMPLETO
2	48 m	0	0	22	0	0	22	5	MEDIA OCUPACIÓN
3	108 m	0	28	13	0	6	47	2	ALTA OCUPACIÓN
4	132 m	0	70	0	0	0	70	4	ALTA OCUPACIÓN
5	132 m	82	0	0	0	0	82	5	COMPLETO
TOTAL	-	82	98	35	9	6	230	18	ALTA OCUPACIÓN

