




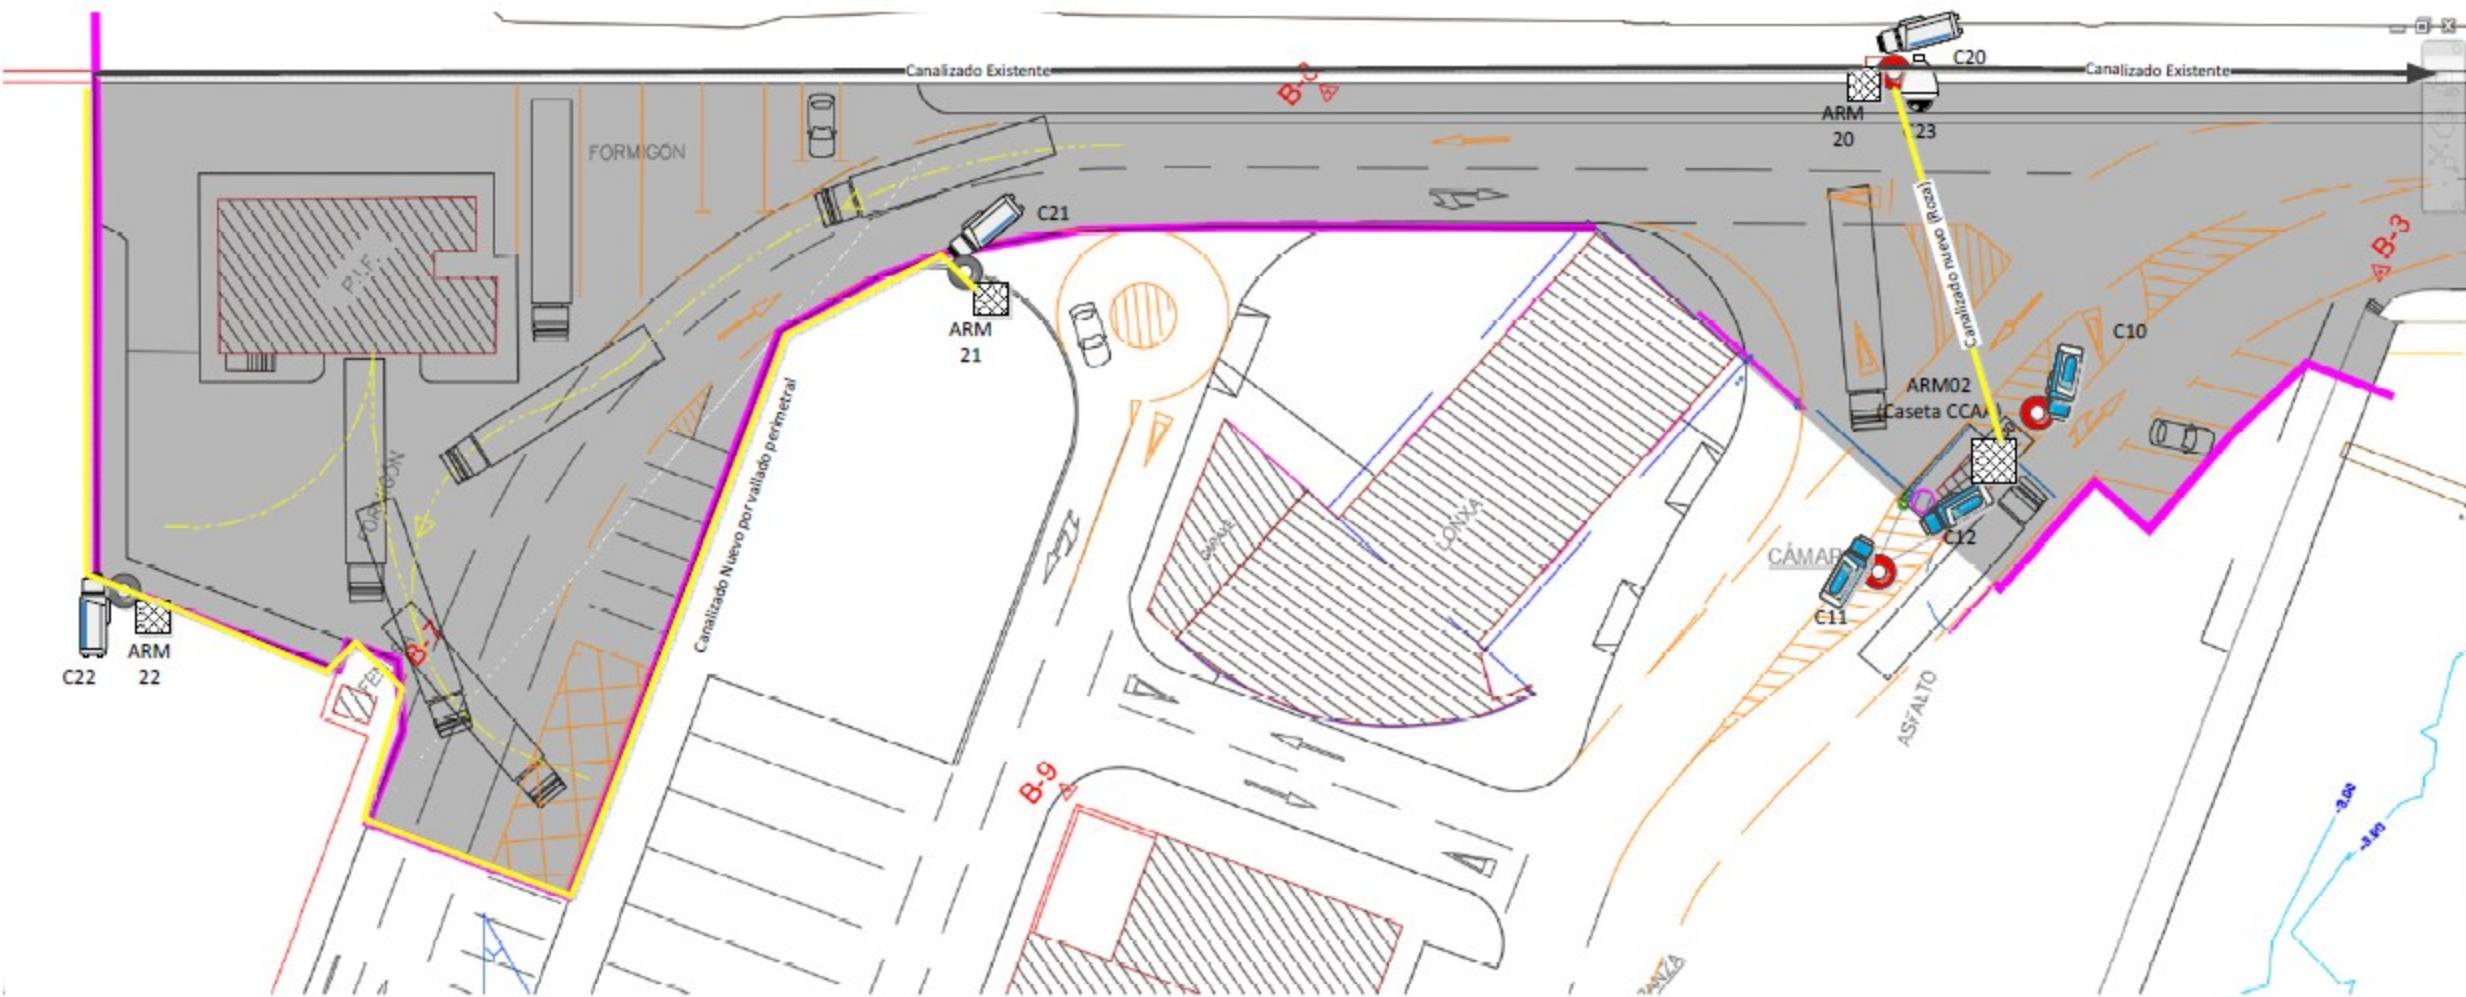

- | | | | |
|--|----------------------------|--|--------------------------|
| | Canalizado Existente | | Cámara Domo Vigilancia |
| | Canalizado Nuevo | | Cámara de CCAA |
| | Manguera F.O. MM existente | | Cámara Vigilancia Muelle |
| | Manguera F.O. MM Nueva | | Bículo Existente |
| | Manguera F.O. SM Nueva | | Bículo Nuevo |
| | Manguera Eléctrica | | Armario Conexiones |

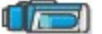


- | | | | |
|---|----------------------------|---|---------------------------------|
|  | Canalizado Existente |  | Cámara Domo Vigilancia |
|  | Canalizado Nuevo |  | Cámara de CCAA |
|  | Manguera F.O. MM existente |  | Cámara Vigilancia Muelle |
|  | Manguera F.O. MM Nueva |  | Báculo Existente |
|  | Manguera F.O. SM Nueva |  | Báculo Nuevo |
|  | Manguera Eléctrica |  | Mástil Vallado Perimetral (6 m) |
| | |  | Armario Conexiones |

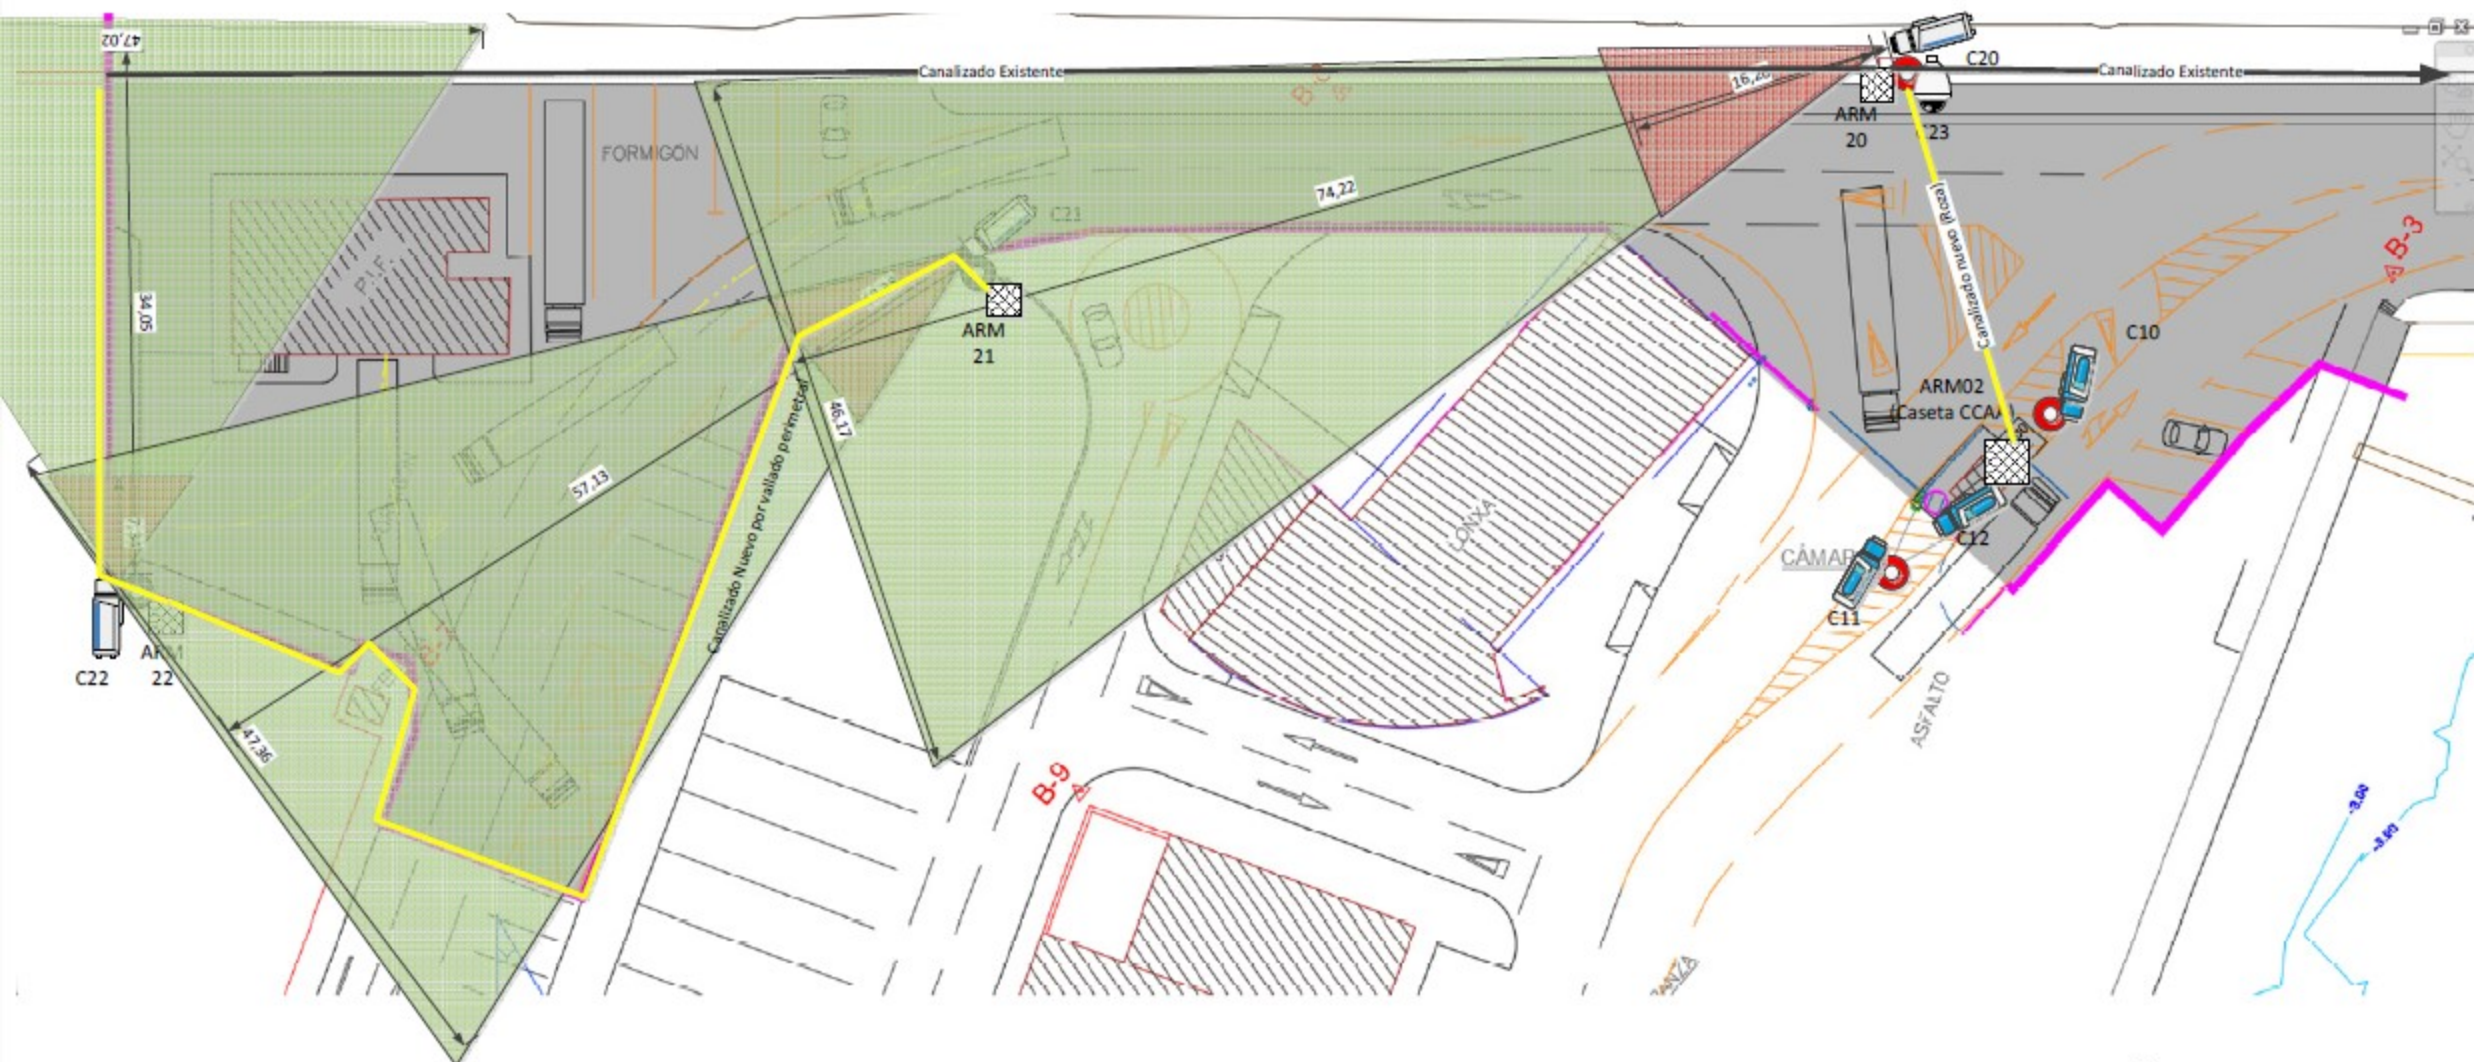

-  Canalizado Existente
-  Canalizado Nuevo
-  Manguera F.O. MM existente
-  Manguera F.O. MM Nueva
-  Manguera F.O. SM Nueva
-  Manguera Eléctrica

-  Cámara Domo Vigilancia
-  Cámara de CCAA
-  Cámara Vigilancia Muelle
-  Báculo Existente
-  Báculo Nuevo
-  Mástil Vallado Perimetral (6 m)
-  Armario Conexiones

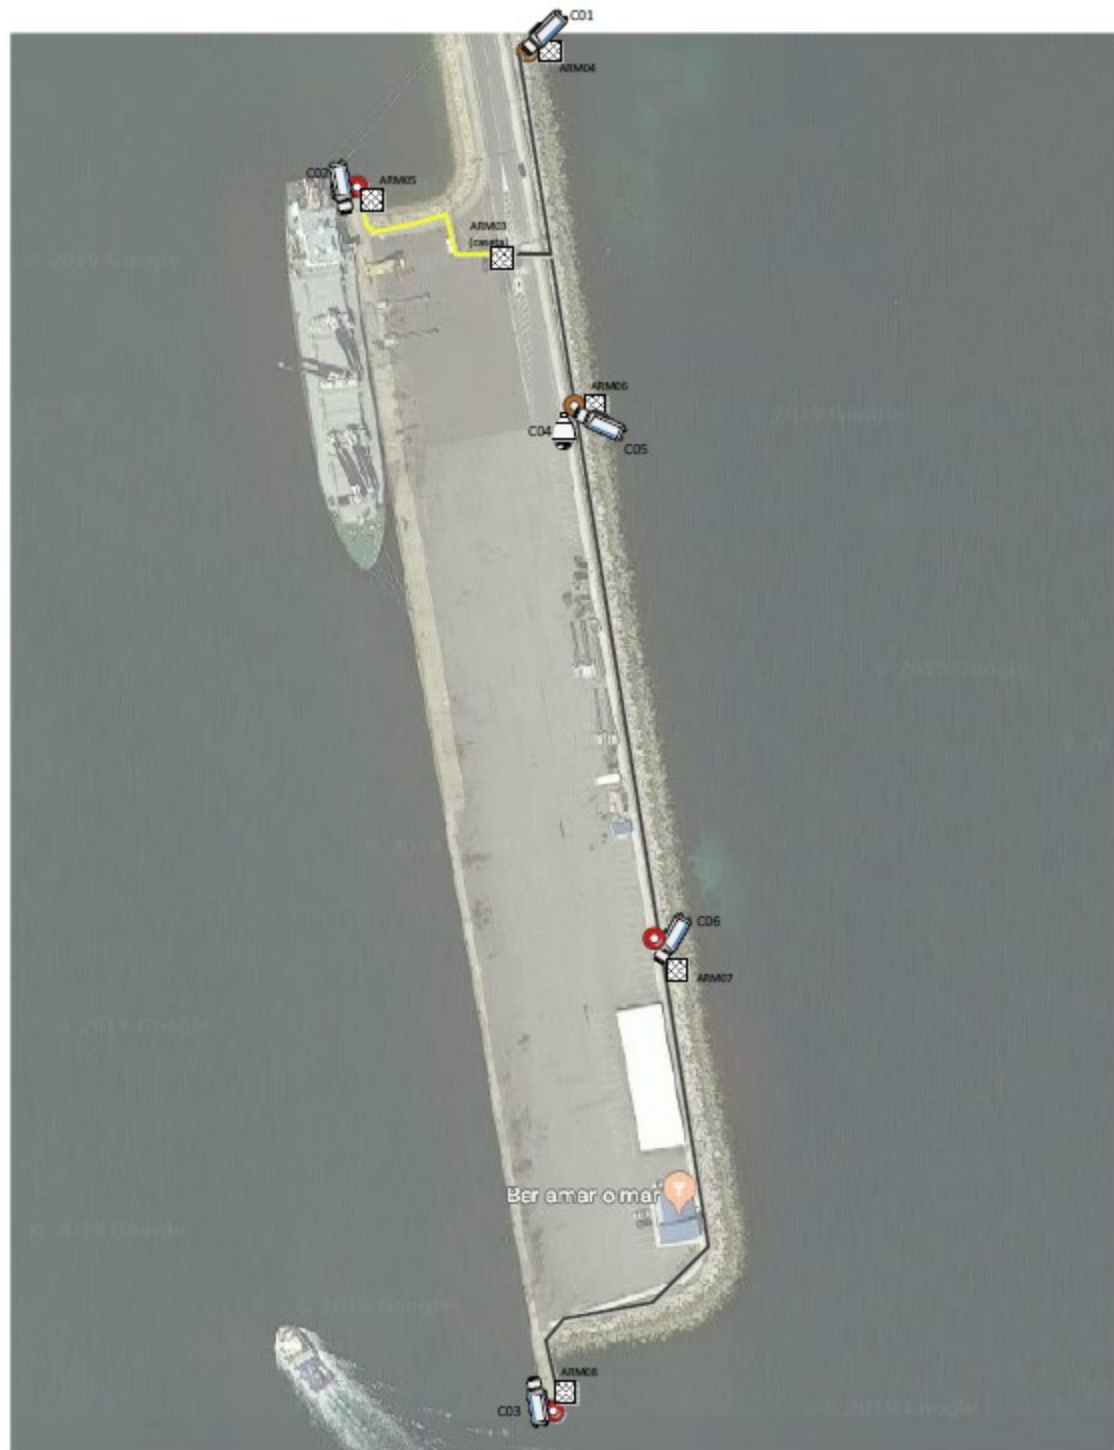

- | | | | |
|--|----------------------------|--|--------------------------|
| | Canalizado Existente | | Cámara Domo Vigilancia |
| | Canalizado Nuevo | | Cámara de CCAA |
| | Manguera F.O. MM existente | | Cámara Vigilancia Muelle |
| | Manguera F.O. MM Nueva | | Báculo Existente |
| | Manguera F.O. SM Nueva | | Báculo Nuevo |
| | Manguera Eléctrica | | Armario Conexiones |


PUERTO DA POSADA DO CARAMAÑAL

MUELLE - ELEMENTOS Y CANALIZADO

06/05/2019



	Canalizado Existente		Cámara Domo Vigilancia
	Canalizado Nuevo		Cámara de CCAA
	Manguera F.O. MM existente		Cámara Vigilancia Muelle
	Manguera F.O. MM Nueva		Báscula Existente
	Manguera F.O. SM Nueva		Báscula Nueva
	Manguera Eléctrica		Armario Conexiones

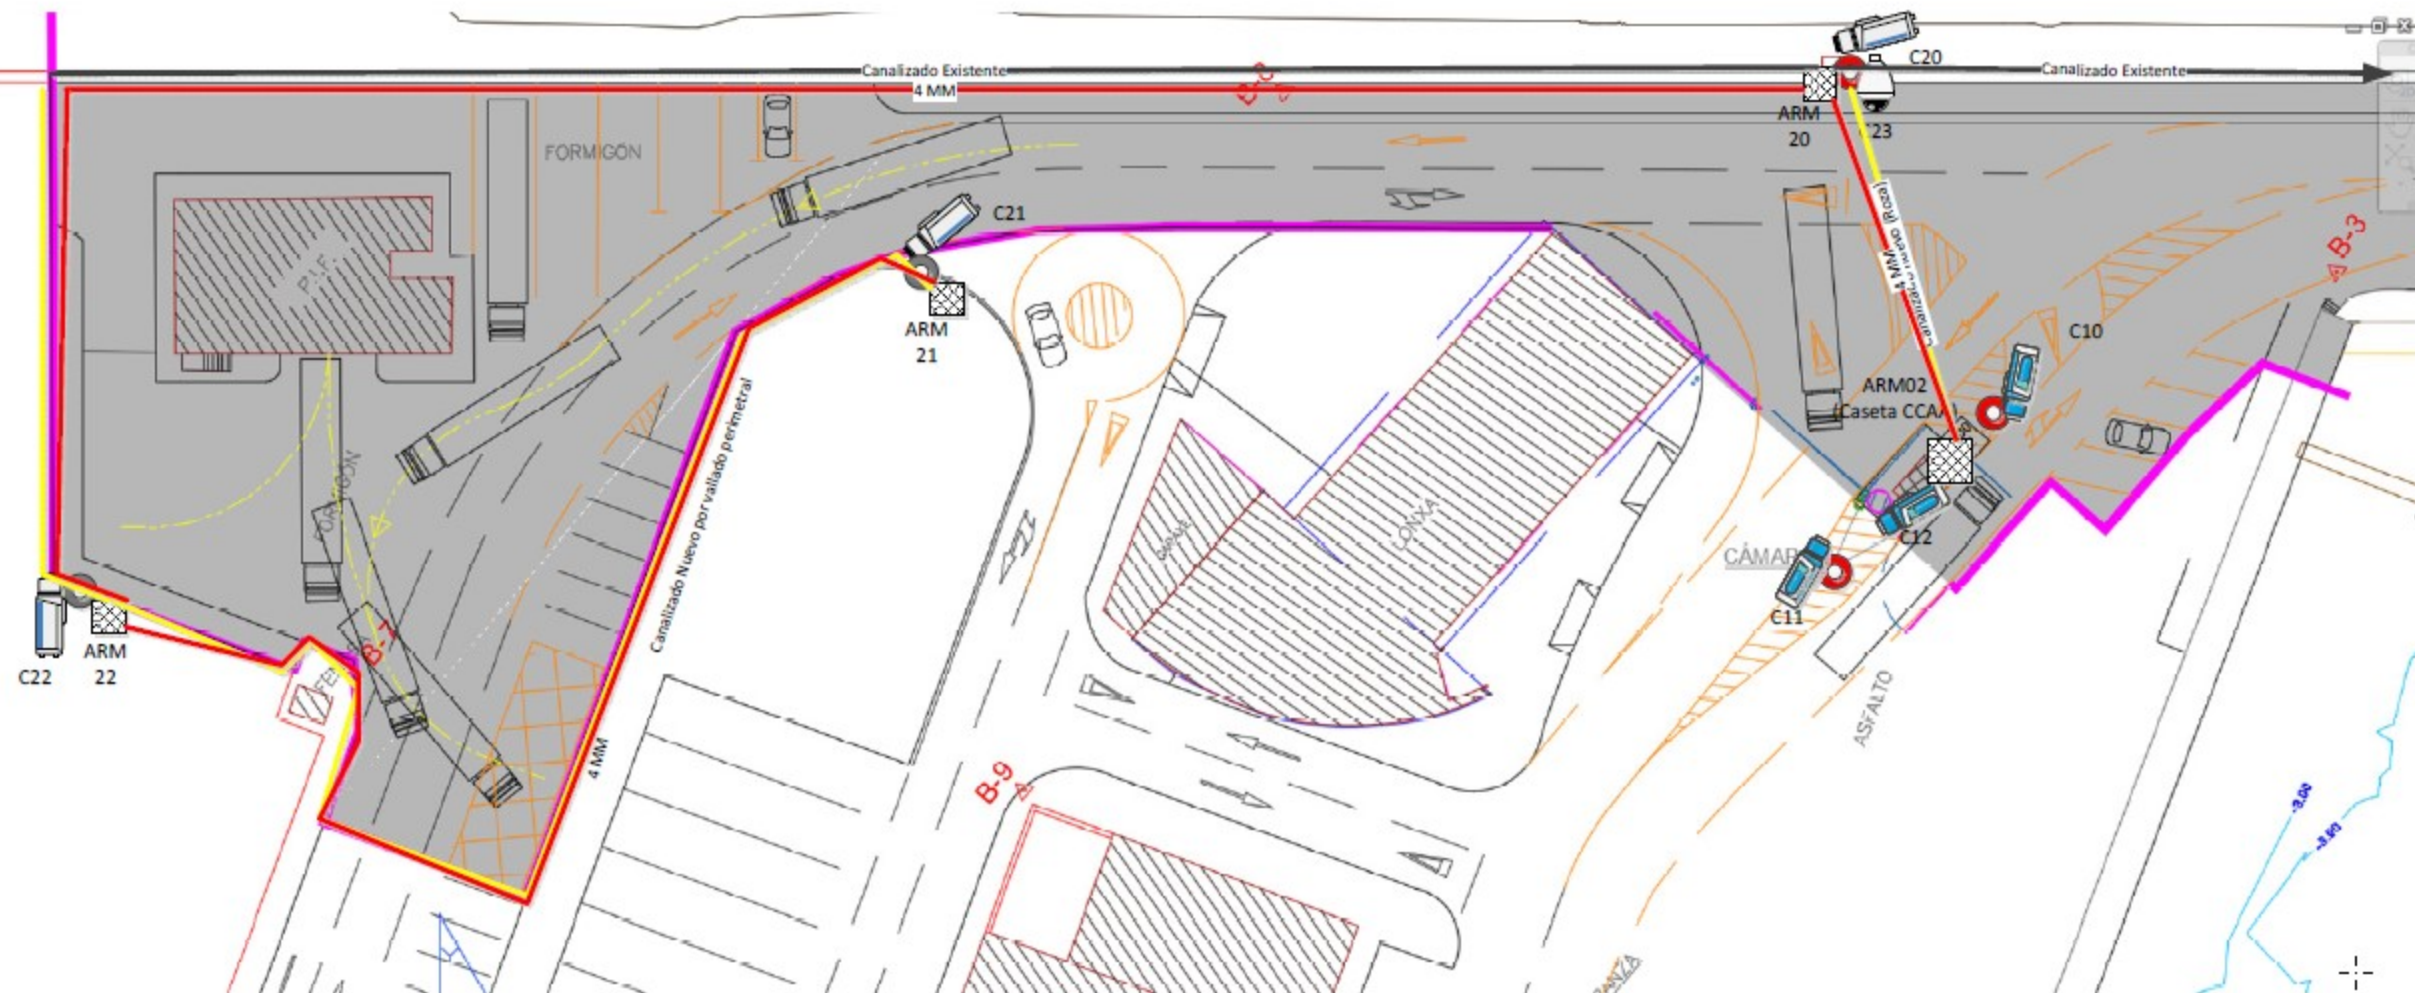

- | | |
|--|---------------------------------|
| | Cámara Domo Vigilancia |
| | Cámara de CCA |
| | Cámara Vigilancia Muelle |
| | Báculo Existente |
| | Báculo Nuevo |
| | Mástil Vallado Perimetral (6 m) |
| | Armario Conexiones |
-
- | | |
|--|----------------------------|
| | Canalizado Existente |
| | Canalizado Nuevo |
| | Manguera F.O. MM existente |
| | Manguera F.O. MM Nueva |
| | Manguera F.O. SM Nueva |
| | Manguera Eléctrica |