

ANEXO Nº 3: ACTA DE TRANSFERENCIA Y ADSCRIPCIÓN




XUNTA DE GALICIA
CONSELLERÍA DO MEDIO RURAL E
DO MAR



MINISTERIO DE OBRAS PUBLICAS Y URBANISMO

Dirección General de Puertos y Costas

ACTA de entrega a la Comunidad Autónoma de Galicia, de las obras e instalaciones portuarias y concesiones administratitivas de los puertos de Galicia adscritos a la Comisión Administrativa de Grupos de Puertos y que pasan a depender de la Xunta de Galicia en cumplimiento del Real Decreto 3214/1982, de 24 de Julio.



Reunidos, en la Dirección General de Puertos y Costas del Ministerio de Obras Públicas y Urbanismo, D. José de la Torre Sanz, Director General de Obras Públicas, en representación de la Consellería de Ordenación del Territorio y Obras Públicas de la Xunta de Galicia; y D. Luis Fernando Palao Taboada, Director General de Puertos y Costas del Ministerio de Obras Públicas y Urbanismo; para dar cumplimiento a lo dispuesto en el Real Decreto 3214/1982, de 24 de Julio (B.O.E. n° 285 de 27 de Noviembre), sobre tras-paso de servicios de la Administración del Estado a la Comunidad Autónoma de Galicia en materia de puertos, se procede, en éste acto, por el Director General de Puertos a la entrega de todas las obras e instalaciones portuarias y concesiones administrativas existentes en los puertos cuya relación detallada se acompañan como documento anejo a éste Acta y en los que se ha señalado la línea de ocupación del dominio público a que se hace referencia en el último párrafo del apartado E) del antedicho Decreto.

Igualmente se hace entrega de la documentación y expedientes relativos a las relaciones n° 1 y 2 que figuran en los Anejos del mismo Real Decreto.

Relación de documentos anejos:

Relación nº1 Grupo de Puertos de Lugo. Delimitación de los Puertos de éste Grupo y planos de los mismos.

Relación nº2 Grupo de Puertos Coruña (Norte). Delimitación de los Puertos de éste Grupo y planos de los mismos.


Relación nº3 Grupo de Puertos Coruña (Sur). Delimitación - de los Puertos de éste Grupo y planos de los mismos.

Relación nº4 Grupo de Puertos de Pontevedra. Delimitación de los Puertos de éste Grupo y planos de los mismos.

Y para que conste, se levanta la presente Acta, por cuadruplicado, en Madrid a diecinueve de Septiembre de mil novecientos ochenta y cuatro.

POR LA DIRECCION GENERAL DEL
M.O.P.U.

EL DIRECTOR GENERAL

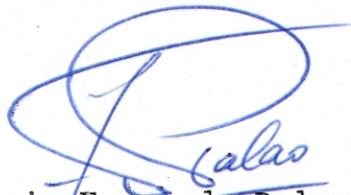

Luis Fernando Palao Taboada

POR LA COMUNIDAD AUTONOMA DE
GALICIA

EL DIRECTOR GENERAL DE
OBRAS PUBLICAS



José de la Torre

GRUPO DE PUERTOS DE LUGO
=====

RIBADEO	1:10.000
RINLO	1:2.000
FOZ	1:10.000
NOIS	1:2.000
BURELA	1:5.000
SAN CIPRIAN	1:5.000
PORTOCELO	1:1.000
VIVERO Y CILLERO	1:7.500
VICEDO	1:5.000
EL BARQUERO	1:2.000
BARES	1:2.000

PORTOCELO.-

Comprende el espigón, con un resguardo al S. de 20 m. más el canal de acceso, de 25 m. de anchura.

RIA DE VIVERO.- (Puertos de Vivero y Cillero)

Desde el puente de la Misericordia hasta el dique de Cillero, por la margen derecha, y hasta el final del espigón de Covas por la margen izquierda.

Incluye zonas de fondeo y canal de acceso al puerto de Vivero, en las que es necesario efectuar dragados.

Se han dejado resguardos de 30 m. al espaldón del dique de Cillero, 10 m. en su morro y 10 m. en el lado oeste del espigón de la margen izquierda.

VICEDO.-

Comprende el muelle y explanada aneja, con resguardos de 20 m. y de 30 m. en la línea de atraque.

Incluye acceso de uso público desde el muelle hasta la estación depuradora.

EL BARQUERO


Comprende todo el muelle de ribera con resguardos de 20 m. y de 10 m. en la rampa, más zona de fondeo.

Incluyendo camino de acceso desde el muelle hasta una longitud de 375 m.

BARES.-

Comprende la explanada de acceso y el dique, con un resguardo de 30 m.

PUERTOS DE VIVERO Y CILLERO
ESCALA 1:7500

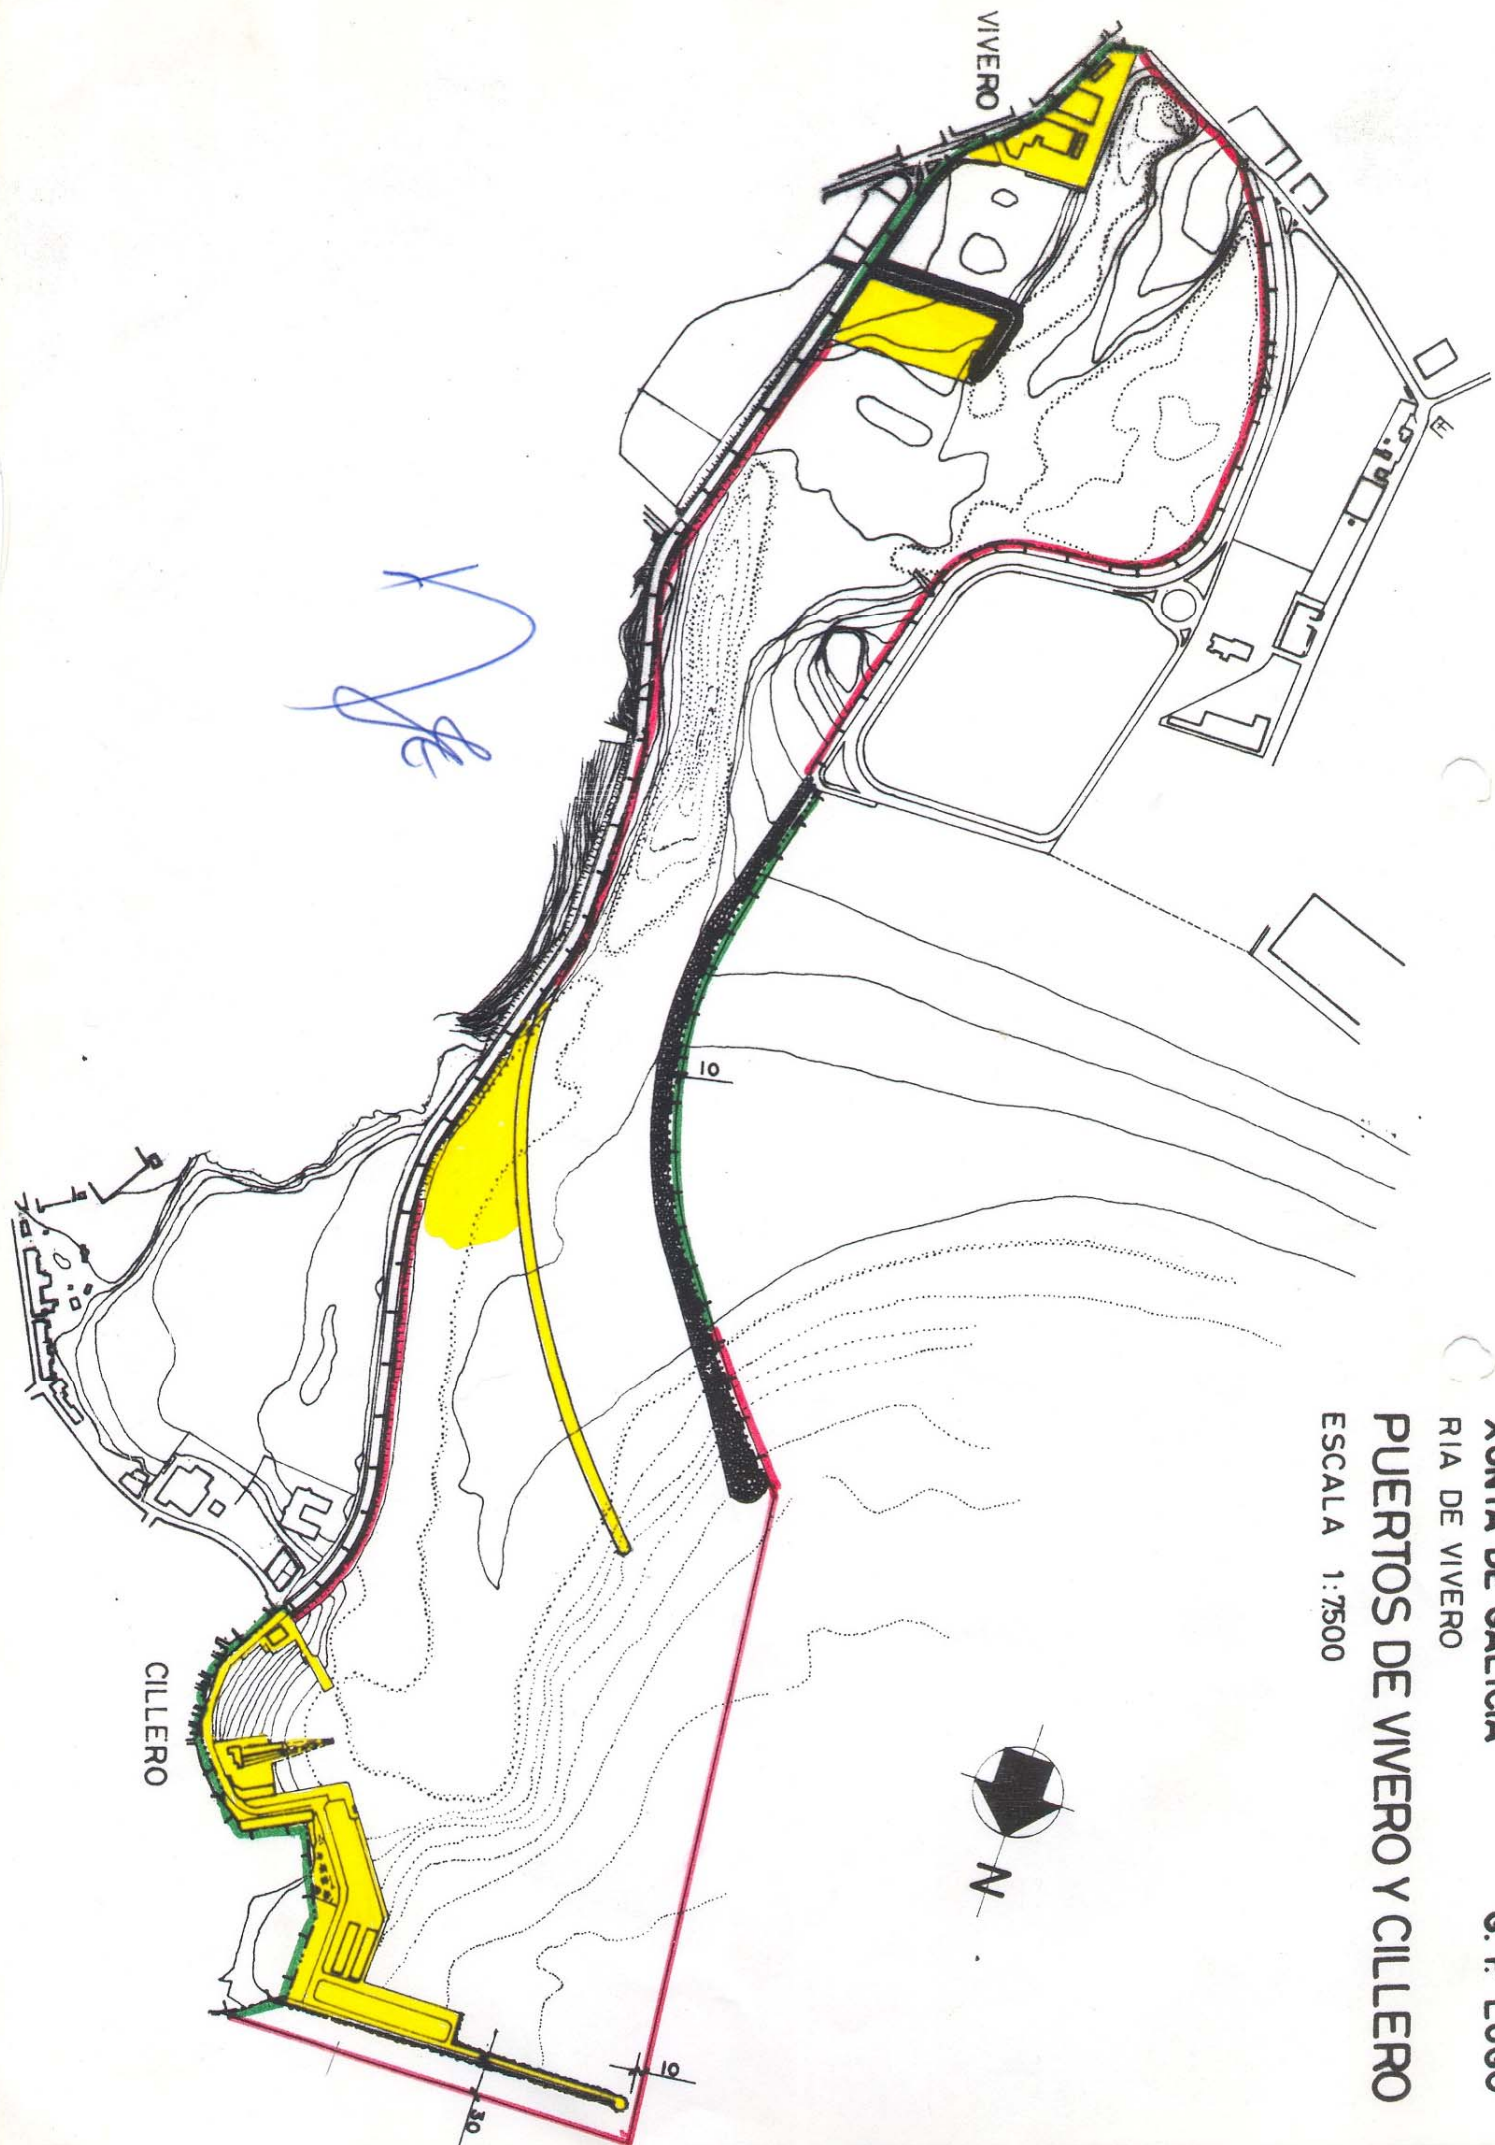



ACTA DE ADSCRIPCION DE TERRENOS DE LOS BIENES DE DOMINIO PUBLICO
MARÍTIMO-TERRESTRE COMPRENDIDOS ENTRE LOS HITOS 279 A 290, DEL DESLINDE
DEL DOMINIO PÚBLICO MARÍTIMO-TERRESTRE APROBADO POR O.M. 3-5-99 Y LA
DELIMITACIÓN ACTUAL DE LA ZONA PORTUARIA DEL PUERTO DE VIVEIRO – CELEIRO
(LUGO).

ASISTENTES

POR EL MINISTERIO DE
MEDIO AMBIENTE

Fdo.: José Miguel Estevan
Dols

POR LA CONSELLERIA DE
ECONOMIA E FACENDA

Fdo.: José Javier González
Saavedra



POR EL ENTE PUBLICO
PORTOS DE GALICIA

Fdo.: Antonio López
Fernández

Reunidos el día 14 de febrero de 2008, en Celeiro - Viveiro, de una parte D. José Miguel Estevan Dols, Jefe del Servicio Provincial de Costas en Lugo, actuando en representación del Ministerio de Medio Ambiente y de otra D. José Javier González Saavedra, en representación de la Consellería de Economía e Facenda y D. Antonio López Fernández, Ingeniero Jefe de la Zona Norte de Portos de Galicia, en representación de este Ente Público, se procede a ejecutar las operaciones necesarias para definir los bienes de dominio público marítimo-terrestre a adscribir a Portos de Galicia en cumplimiento de la resolución de la Dirección General de Costas de fecha 24 de julio de 2007.

La superficie total de adscripción asciende a 6:486,28 metros cuadrados, quedando dicha superficie consignada en el Plano que acompaña a este Acta que, en cumplimiento de lo dispuesto en el artículo 105 del Real Decreto 1471/1989, de 1 de diciembre, por el que se aprueba el Reglamento General para Desarrollo y Ejecución de la Ley 22/1988, de 28 de julio, de Costas, firman de conformidad los señores arriba citados.

Y de conformidad con lo establecido en la mencionada Resolución del Ilmo. Sr. Director General de Costas, se levanta la presenta Acta y Plano por quintuplicado ejemplar, en el lugar y fecha al comienzo mencionados.

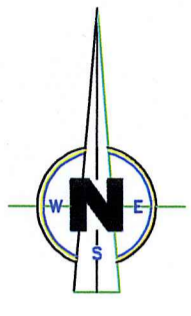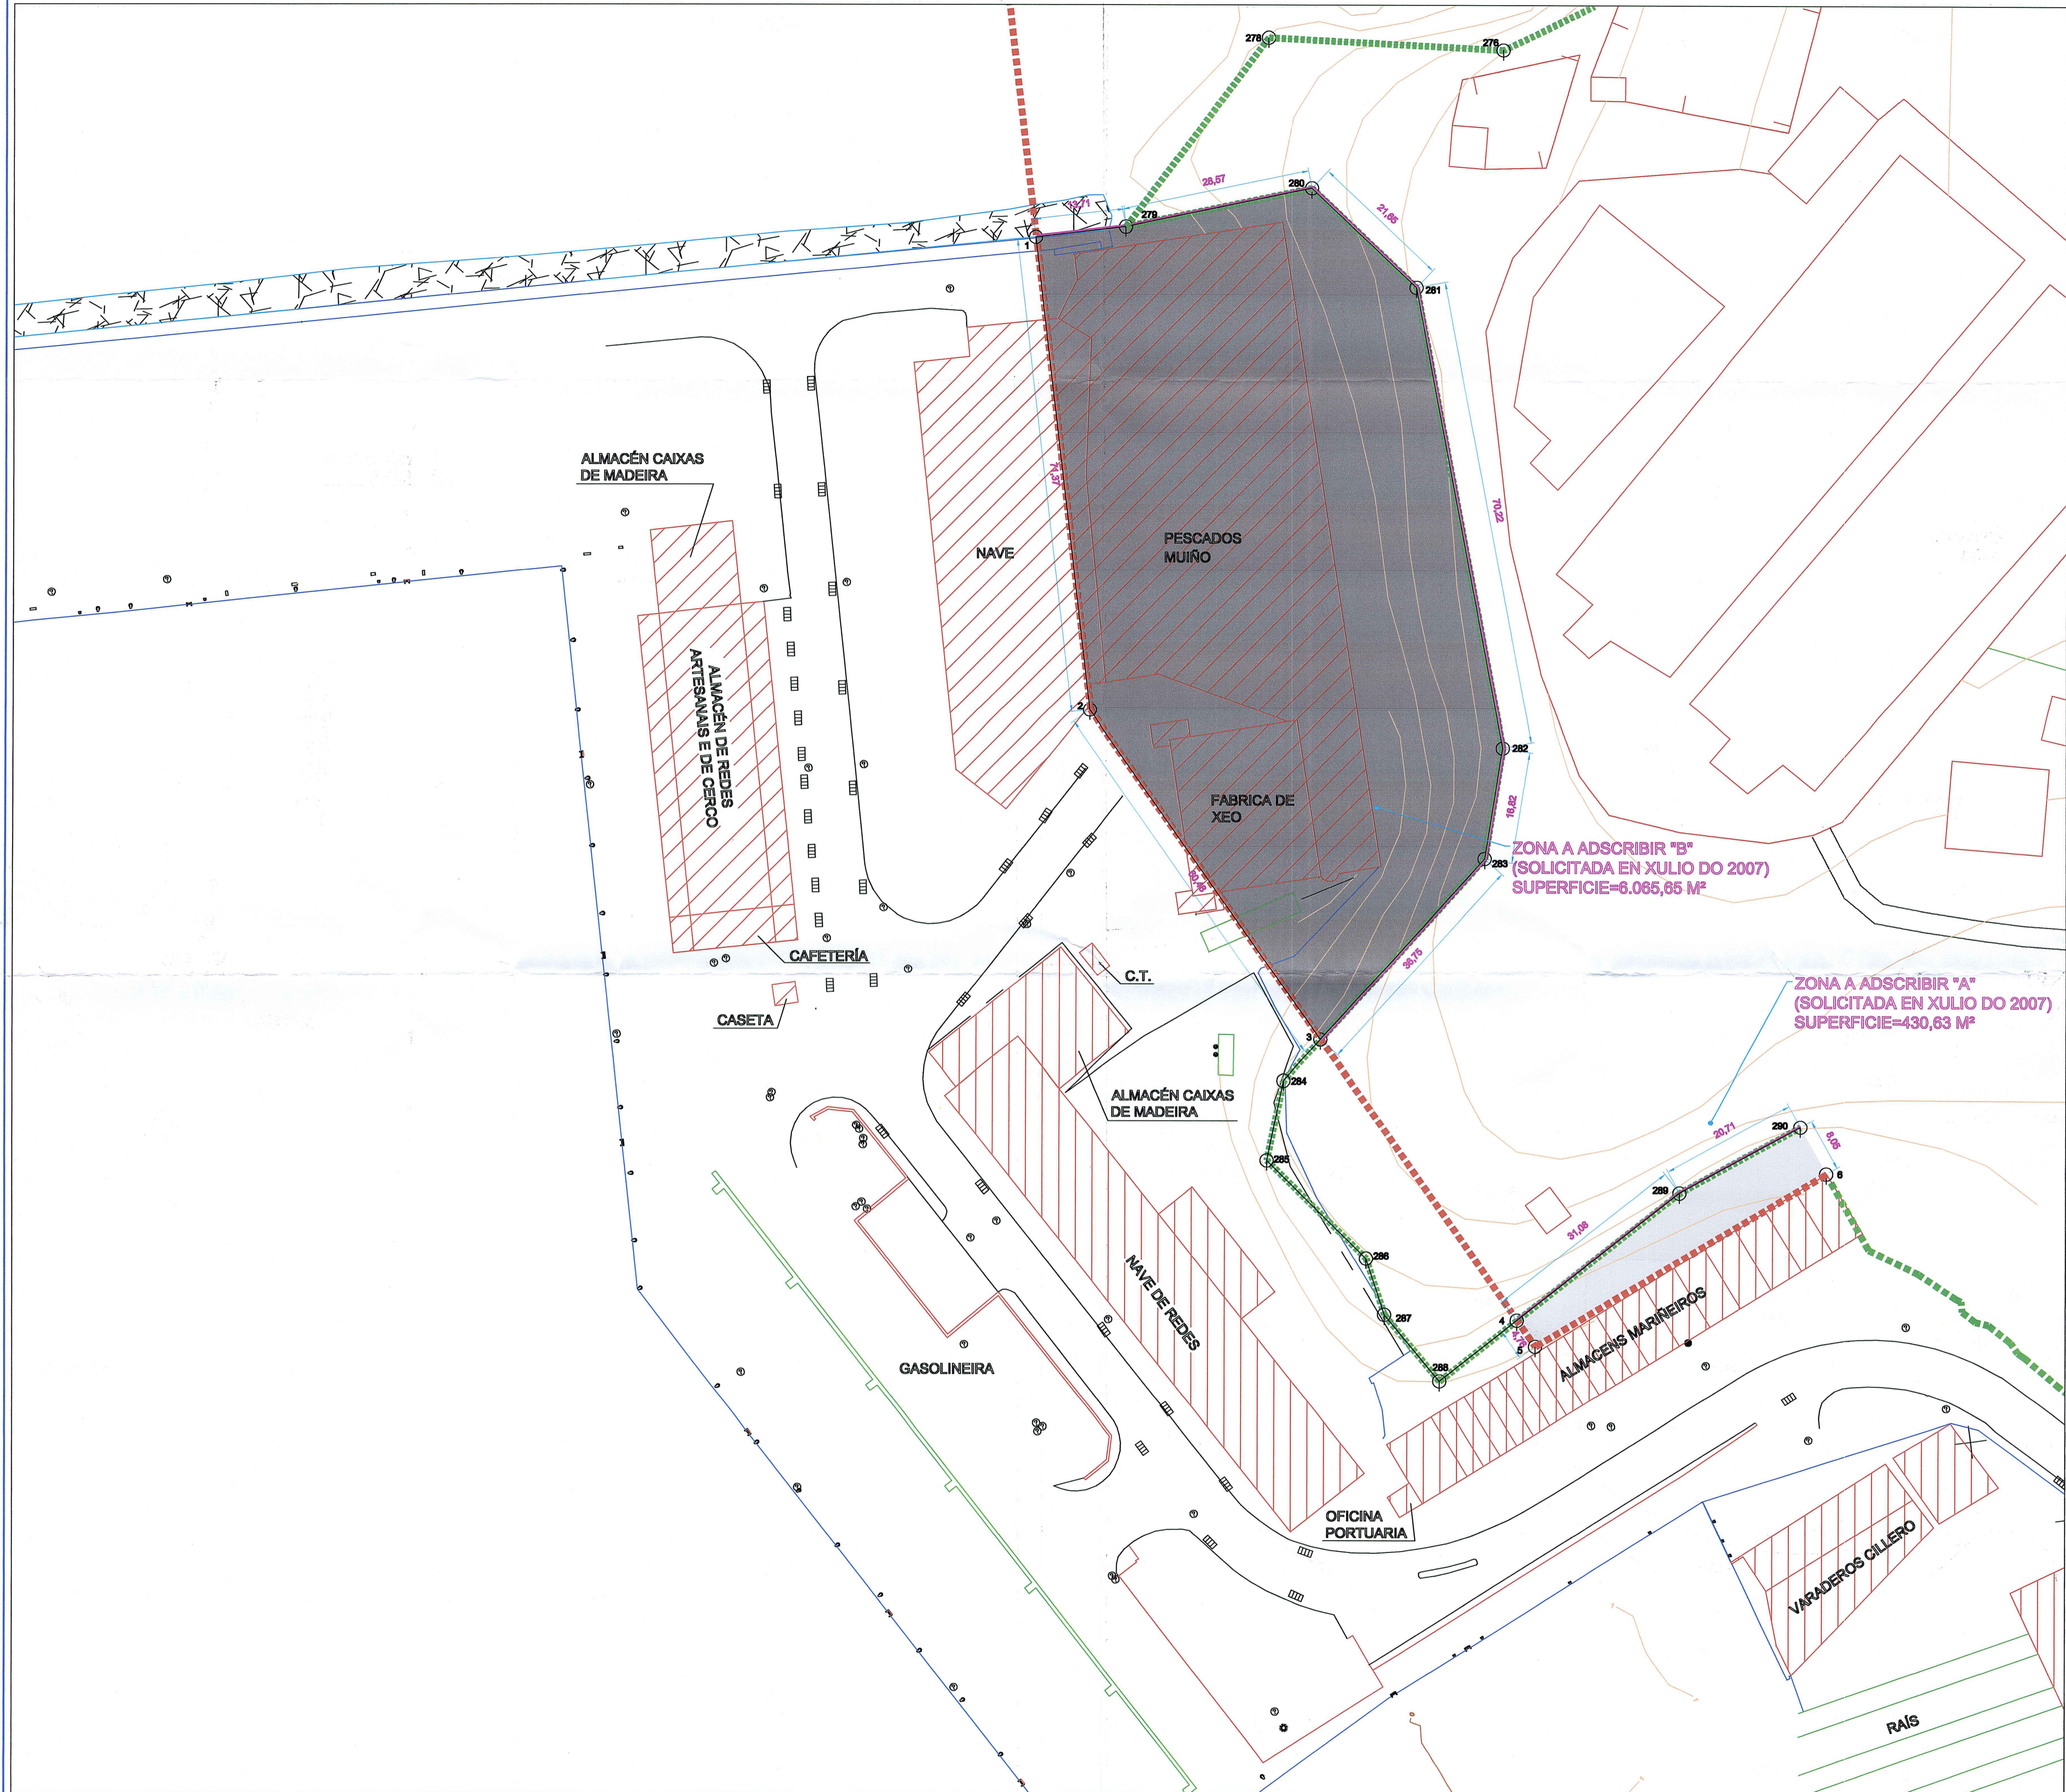

Coordenadas U.T.M. do límite exterior Portuario	Relación de marcos segundo liña de D.P.M.T.
1 X= 613276.327 Y= 4837721.680	278 X=613311.398 Y=4837761.567
2 X= 613284.611 Y= 4837650.794	279 X=613289.946 Y=4837723.229
3 X= 613281.428 Y= 4837601.342	280 X=613317.622 Y=4837729.019
4 X= 613349.083 Y= 4837559.254	281 X=613333.680 Y=4837714.176
5 X= 613361.804 Y= 4837555.361	282 X=613348.752 Y=4837645.194
6 X= 613365.622 Y= 4837561.301	283 X=613344.094 Y=4837628.592
	284 X=613313.874 Y=4837595.205
	285 X=613311.374 Y=4837663.212
	286 X=613326.351 Y=4837566.525
	287 X=613329.109 Y=4837560.102
	288 X=613373.430 Y=4837550.159
	289 X=613373.549 Y=4837578.400
	290 X=613391.715 Y=4837588.341

DESLINDE DA ZONA DE DOMINIO PUBLICO MARITIMO-TERRESTRE APROBADO POR O.M. 03-05-1999

LÍMITE EXTERIOR DA ZONA PORTUARIA ACTUAL

AMPLIACIÓN DO LÍMITE EXTERIOR DA ZONA PORTUARIA SOLICITADA

SOLICITUDE DE ADSCRICIÓN DO 24 DE XULIO DE 2007

TOTAL SUPERFICIE A ADSCRIBIR (A + B)
6.486,28 M²



CONSELLERÍA DE POLÍTICA TERRITORIAL,
OBRAS PÚBLICAS E TRANSPORTES

Ministerio de Medio Ambiente
Dirección General de Costas

Servicio Provincial de Costas en Lugo

PLANO DE AMPLIACIÓN DE ADSCRICION DO PORTO DE CELEIRO (LUGO)


9 XEPA DA SÍMBA PORTUARIA DE LUGO	9 XEPA DO SERVIZO PROVINCIAL DE COSTAS DE LUGO	CONSELLERÍA DE ECONOMÍA E FAZENDA	DATA: 14-02-08	Nº DE PLANO:
ANTONIO LÓPEZ FERNÁNDEZ	JOSÉ M. BOTELLA DOL	JOSÉ JAVIER GONZÁLEZ SALVEDRA	ESCALA: 1:500	FOLIA DE

7


ACTA DE ADSCRIPCIÓN A LA XUNTA DE GALICIA DE LOS TERRENOS DE DOMINIO PUBLICO MARÍTIMO-TERRESTRE NECESARIOS PARA LA AMPLIACIÓN DEL DIQUE DE ABRIGO DEL PUERTO DE CELEIRO (T.M. VIVERO).

Reunidos en Lugo, el día veintidós de Mayo de mil novecientos noventa y uno, de una parte D. Juan José Lojo Buján, actuando en nombre y representación de la Consellería de Ordenación del Territorio y Obras Públicas de la Xunta de Galicia, otorgada mediante resolución de fecha 20 de Mayo de 1991, y de otra D. Manuel Gutiérrez García, Jefe del Servicio Provincial de Costas de Lugo, actuando en nombre y representación de la Dirección General de Puertos y Costas del Ministerio de Obras Públicas y Transportes, en virtud de resolución de fecha 20 de Mayo de 1.991, procedieron a formalizar la presente acta y plano que se adjunta, a fin de delimitar los nuevos terrenos de dominio público marítimo-terrestre que se adscriben a la Comunidad Autónoma de Galicia para la ampliación del Puerto de Celeiro (término municipal de Vivero)

Todo ello con sujeción a las condiciones de carácter general contenidas en la Ley 22/1988, de 28 de Julio, de Costas y el Real Decreto 1471/1989, de 1 de Diciembre, por el que se aprueba el Reglamento General para desarrollo y ejecución de la Ley 22/1988 de 28 de Julio de Costas, y las condiciones particulares que seguidamente se señalan:



1) Las obras se llevaran a cabo de acuerdo con el proyecto redactado con fecha 14 de marzo de 1990 y demás documentación presentada, pero reduciendo la longitud de dicha ampliación a ciento cincuenta (150) metros, salvo presentación de nueva documentación técnica que justifique la necesidad de otra mayor (siempre inferior a doscientos metros).



2) Previamente a la realización de las obras portuarias en el exterior de la actual zona adscrita a la Xunta de Galicia, debería levantarse acta de adscripción de los nuevos terrenos de dominio público marítimo-terrestre necesarios, actuando como representante del Ministerio de Obras Públicas y Transportes el Jefe del Servicio de Costas de Lugo.

3) En el plazo de tres (3) meses, deberá presentarse por la Xunta de Galicia un proyecto que incluya las medidas correctoras a ejecutar en la playa y que, conforme a la propuesta de la Dirección General de Obras Públicas, deberá incluir:

- Una aportación de arenas de características granulométricas adecuadas para la estabilidad del nuevo diseño de la playa, debiendo justificarse en el proyecto su procedencia y forma de aportación. A estos efectos, podrá utilizarse la información existente en la Dirección General de Puertos y Costas (campañas geofísicas y vibrocores).

- Un espigón de contención de arenas perpendicular a la playa a ubicar en su zona este, cuya situación exacta se determinará y justificará en el proyecto, que deberá tener el menor impacto visual posible, compatible con su misión de evitar la pérdida lateral de arena. Asimismo su acabado deberá estar integrado con el diseño del paseo marítimo en construcción.

4) Si el proyecto presentado en ese plazo recibe la conformidad del Ministerio de Obras Públicas y Transportes, la Xunta de Galicia deberá contratar de forma inmediata las obras comprendidas en el mismo.

5) Por la Xunta de Galicia deberán realizarse, como mínimo, dos campañas anuales de seguimiento de la playa, a partir del inicio de las obras de ampliación del dique y hasta que la playa alcance una planta estable, una vez ejecutado el proyecto de medidas correctoras. Si de este seguimiento se derivase su necesidad, la Xunta de Galicia llevará a cabo las nuevas medidas complementarias que se estimen convenientes por el Ministerio de Obras Públicas y Transportes.


Si los bienes que se adscriben no fueran utilizados para el cumplimiento de los fines a los que se adscriben, o fueran necesarios

para la actividad económica o el interés general, según los artículos 131 y 149 de la Constitución, revestirán al Estado, previa audiencia de la Comunidad Autónoma, por el procedimiento establecido en la normativa en vigor.

El Ingeniero Director del Grupo de Puertos de Lugo hace constar que la delimitación de la nueva zona adscrita no coincide con la necesaria para realizar la obra ya contratada por la Xunta de Galicia.

A todos los efectos se firma la presente acta en quintuplicado ejemplar.


EL INGENIERO DIRECTOR DEL
GRUPO DE PUERTOS DE LUGO

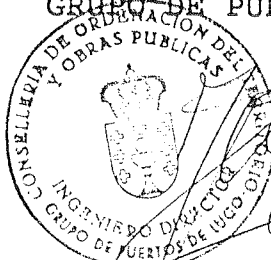

Fdo. Juan José Lojo Buján

EL JEFE DEL SERVICIO PROVINCIAL
DE COSTAS DE LUGO

Fdo. Manuel Gutiérrez García

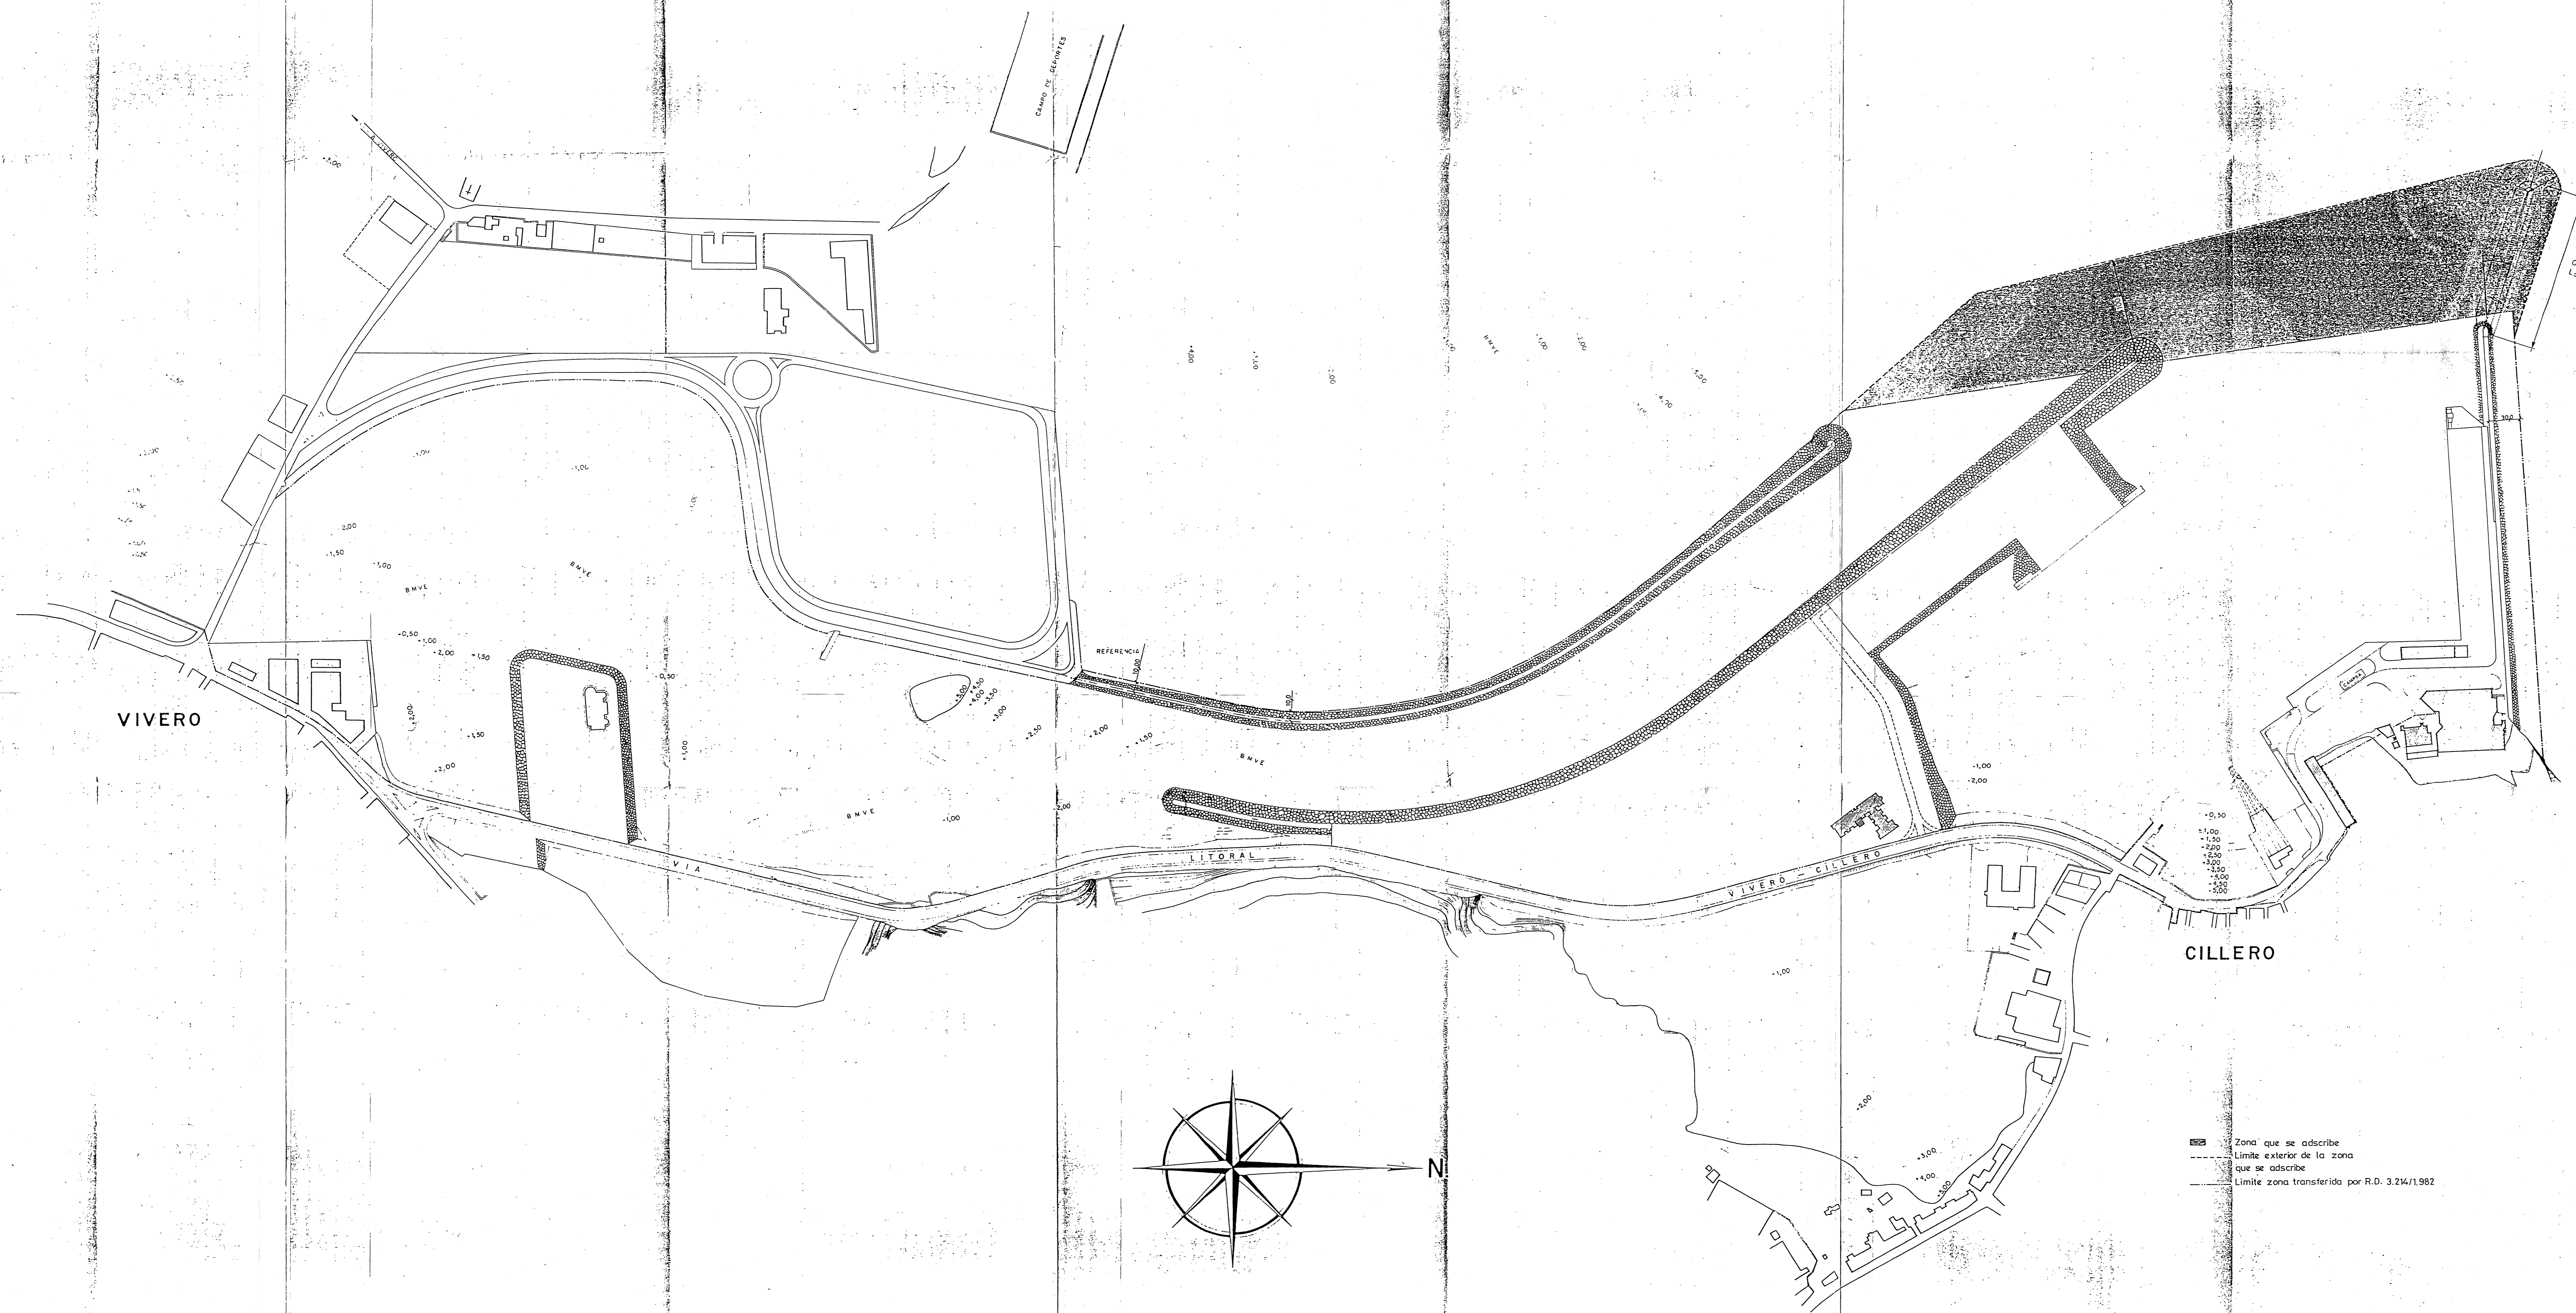

OBRAS DE AMPLIACION DEL DIQUE EXISTENTE
L=150m.

- Zona que se adscribe
- - - Limite exterior de la zona que se adscribe
- Limite zona transferido por R.D. 3.214/1982

PLANO DE ADSCRIPCION A LA XUNTA DE GALICIA
DE LOS TERRENOS DE DOMINIO PUBLICO MARITIMO—
TERRESTRE PARA LA AMPLIACION DEL DIQUE DE
ABRIGO DEL PUERTO DE CELEIRO (T.M. VIVERO)

LUGO, 22 DE MAYO 1.991

EL JEFE DEL SERVICIO PROVINCIAL
DE COSTAS

Fdo. Manuel Gutiérrez García

EL INGENIERO DIRECTOR DEL GRUPO
DE PUERTOS

Fdo. J. José Lojo Buján

ANEXO Nº 4: CONCESIONES Y AUTORIZACIONES



XUNTA DE GALICIA
CONSELLERÍA DO MEDIO RURAL E
DO MAR



CONCESIONES

Referencia	Título	Usuario	Estado
14-07-21-C-1	Construción duns almacéns para produtos da industria de salazón de pescados	HERMANOS SANTOS SALGUEIRO	Explotación
14-07-32-C-1	Edificio destinado ás dependencias da Confraría de Pescadores de Celeiro	COFRADIA PESCADORES DE CELEIRO	Explotación
14-07-59-C-1	Construción de almacén para depósito de mercadorías e oficina de consignatario en Viveiro	PERNAS ANDRADE, MARIA NIEVES	Explotación
14-07-60-C-4	Construción dun almacén para depósito de mercadorías en Viveiro	FERNANDEZ GARCIA, SALOME	Explotación
14-07-60-C-5	Construción dun edificio comercial de planta baixa	TRAVIESO DIAZ, BEATRIZ	Explotación
14-07-65-C-1	Construción dun almacén para preparación y conservación de pescado en Viveiro	FERNANDEZ GARCIA, SALOME	Explotación
14-07-65-C-2	Construción dunha nave para almacén en Viveiro (destinada a depósito de mercadorías)	CHAO PUENTES, FRANCISCO	Explotación
14-07-65-C-3	Construción dun almacén en Viveiro	ORTEGA VIÑARTA, FEDERICO	Explotación
14-07-66-C-2	Construción dun almacén para preparación e conservación de pescado e depósito de pertreitos das súas embarcacións en Viveiro	SOLLA DIAZ, ANTONIO	Explotación
14-07-68-C-1	Construción dun edificio para taller mecánico en Viveiro	NAUTICA MOTOMAR, S.L.	Explotación
14-07-75-C-2	Instalación de parte da rede de alcantarillado de Cillero e vertido de augas residuais ó mar	CONCELLO DE VIVEIRO	Explotación
14-07-82-C-1	Modificación destinada a instalacións de subministración de gasóleo a buques	REPSOL COMERCIAL DE P.P., S.A.	Explotación
14-07-83-C-3	Legalización dun edificio para servizos náuticos	CASINO DE VIVEIRO	Explotación
14-07-86-C-1	Rampa-varadoiro para buques de áta 500 Tn e edificios anexos para taller e oficina	VARADEROS DE CILLERO, S.L	Explotación
14-07-88-C-1	Edificio de servizos múltiples náutico-pesqueiros	COFRADIA PESCADORES DE CELEIRO	Explotación
14-07-91-C-1	Ocupación de terreos do dpp con destino a centro comercial	LUCUS MARKET, S.L.	Explotación
14-07-97-C-1	Lonxa climatizada e informatizada	PUERTO DE CELEIRO, S.A	Explotación
14-07-98-C-2	Modificación e ampliación da construc. e explotac. de instalacións náutico-deportivas con destino a construción de instalacións para a guardia civil do mar	CONCELLO DE VIVEIRO	Explotación
14-07-99-C-1	Construción de departamentos para armadores e outras actividades loxísticas, estratéxicas e complementarias da actividade pesqueira	SERVICIOS LOGISTICOS DE CELEIRO, A.I.E.	Explotación
14-07-99-C-2	Instalacións e subministración de gasóleo e aceites a barcos	COMBUSTIBLES DE CELEIRO, S.A.	Explotación
14-07-99-C-3	Planta de coxeneración de 3.300 KW a Gas-oil	PUERTO DE CELEIRO, S.A	Explotación
14-07-01-C-1	Ocupación de C.T., canalización e liña eléctrica	BEGASA	Explotación
14-07-02-C-1	Construción dunha nave para cámaras frigoríficas	PUERTO DE CELEIRO, S.A	Explotación
14-07-06-C-1	Construción do Centro Tecnolóxico da Pesca (CETPEC)	FUNDACION CETPEC	Tramitación
14-07-07-C-1	Instalación dunha rede de cable na rúa do porto	R CABLE Y TELECOMUNICACIONES GALICIA, S.A.	Explotación
14-07-12-C-1	Prórroga e reunificación das concesións 14-07-96-C-1 e 14-07-98-C-1 con destino a taller de construción e reparación de buques	TALLERES CILLERO, S.A.L	Explotación
14-07-12-C-3	Instalación dunha liña de media tensión soterrada na Rúa do Porto	BEGASA	Explotación
14-07-12-C-2	Concesión para explotar unhas instalacións náutico recreativas no porto de Viveiro	FOMENTO DE INICIATIVAS NAUTICA, S.L.	Explotación

AUTORIZACIONES ADMINISTRATIVAS

Referencia	Título	Usuario
14-07-06-G-1	Autorización servizo de carga, estiba, desestiba, descarga e transbordo de mercadorías	CUARZOS INDUSTRIALES, S.A
14-07-06-G-2	Autorización servizo de carga, estiba, desestiba, descarga e transbordo de mercadorías	PERTEJO, S.L.
14-07-07-G-1	Autorización da actividade comercial de consignación de buques	PERNAS ANDRADE,MARIA NIEVES
14-07-07-G-2	Autorización da actividade comercial de consignación de buques	PERTEJO, S.L.
14-07-07-G-3	Autorización de actividade comercial de consignación de buques	SUFLENORSA CONSIGNACIONES S.L.
14-07-07-G-6	Autorización de prestación de servizo de carga, estiba, desestiba, descarga e transbordo de mercadorías	C.O.P. GALICIA, S.L.
14-07-08-A-24	Dpto Usuarios D-02 (antiga lonxa) (Pertreitos pesca)	RAMIL FIGUEIRAS,SAGRARIO
14-07-09-A-2	Parcela inst. cobertizo depósito bidóns e pertreitos pesca	COFRADIA PESCADORES DE CELEIRO
14-07-09-A-4	Dpto Armadores Nº 06 (Pertreitos pesca)	ASTILLEROS CILLERO, S.L.
14-07-09-A-5	Dpto Usuarios C-09 (Avituallamento buques)	EMS SHIP SUPPLY (SPAIN), S.A.
14-07-09-A-7	Dpto Usuarios C-05 (Avituallamento buques)	PINO MONTERO,BENIGNA
14-07-09-B-6	Subministro de combustible a embarcacións desde camión cisterna	YÁÑEZ CANDALES, SL
14-07-09-G-1	Servizo de consignación de buques	C.O.P. GALICIA, S.L.
14-07-10-A-1	Ocup. parcela depósito madeira (Peirao Sur)	C.O.P. GALICIA, S.L.
14-07-10-A-2	Dpto Armadores Nº 10 (Pertreitos pesca)	COELLEIRA FISHERIES, LTD
14-07-10-A-3	Dpto Usuarios C-04 (Reparacións eléctricas navais)	JOPECAR, C.B.
14-07-10-B-1	Canalización con destino á instalación dunha liña telefónica	TELEFONICA DE ESPAÑA, S.A.U.
14-07-11-A-1	Dpto Armadores Nº 01 (Pertreitos pesca)	LOPEZ CANDIA, S.A
14-07-11-A-11	Dpto Armadores Nº 13 (Pertreitos pesca)	MARISCADOR, S.L
14-07-11-A-12	Dpto Usuarios C-01 (Pertreitos pesca)	JOSE MAR MARINO ARENA, S.L:
14-07-11-A-14	C - 03 - Dto. Usuarios	VIRXEN DA GUIA, C.B.
14-07-11-A-15	Dpto Usuarios C-06 (Pertreitos pesca)	PESCA SILGUERO, C.B.
14-07-11-A-16	C - 07 - Dto. Usuarios	SUAREZ GONZALEZ,TOMAS RICARDO
14-07-11-A-18	Dpto Usuarios C-10 (Pertreitos pesca)	PESCA NORTE BREOGAN, S.L.
14-07-11-A-19	Dpto Usuarios C-11 (Pertreitos pesca)	PENA BOUZA,JOSE
14-07-11-A-2	05 - Celeiro - Dto. Armadores	HNOS MINCHOS, S.L
14-07-11-A-23	Dpto Usuarios C-17 (Pertreitos activ. subacuáticas)	CENTRO DE ACTIVIDADES SUBACUATICAS DE VIVEIRO
14-07-11-A-24	Dpto Usuarios C-18 (Pertreitos kayaks)	ROQ SPORT VIVEIRO, S.L.
14-07-11-A-3	Dpto Armadores Nº 14 (Pertreitos pesca)	PESQUERA SOCIO, S.L
14-07-11-A-4	Dpto Armadores Nº 15 (Pertreitos pesca)	PALEO RIVAS,CESAREO
14-07-11-A-5	Dpto Armadores Nº 16 (Pertreitos pesca)	PESQUERA DE CILLERO, S.A
14-07-11-A-6	Dpto Armadores Nº 19 (Pertreitos pesca)	RAMIL FIGUEIRAS,SAGRARIO
14-07-11-A-8	Ocupación parcela acopio mineral de cuarzo previo o seu embarque e inst. galpón.	CUARZOS INDUSTRIALES, S.A
14-07-11-A-9	Dpto Armadores Nº 02 (Pertreitos pesca)	LAGE CANDIA,JESUS VIRGILIO
14-07-11-B-1	Subministro de combustible dende camión cisterna	DISTRIB. GALLEGA DE PRODUCTOS PETROLIFEROS S.L.
14-07-11-B-4	Subministro de combustible dende camión cisterna	REPSOL COMERCIAL DE P.P., S.A.
14-07-12-A-1	Dpto Usuarios C-16 (Pertreitos pesca)	PIÑON PIÑON,EMETERIO
14-07-12-A-2	Dpto Usuarios D-01 (antiga lonxa) (Equipamentos cursos salvamento)	MANTENIMIENTOS INTEGRALES NAVALES, S.L.L.
14-07-12-A-6	Dpto Armadores Nº 18 (Pertreitos pesca)	INSUA TRASANCOS,PASTOR
14-07-12-A-7	Dpto Armadores Nº 08 (Pertreitos pesca)	PESCA SILGUERO, C.B.
14-07-12-B-1	Parcela 5400 m² manipulación e arranxo de redes do litoral	COFRADIA PESCADORES DE CELEIRO
14-07-12-B-2	Nave cuberta destinada a lavado e almacenamento de caixas	COFRADIA PESCADORES DE CELEIRO
14-07-12-G-1	Autorización consignación buques	MARITIMA CONSIFLET, S.A
14-07-12-G-2	CONSIGNACION DE BUQUES	PEREZ TORRES MARITIMA,S.L.
14-07-13-A-1	Dpto Usuarios C-12 (Pertreitos pesca)	VIRXEN DA GUIA, C.B.
14-07-13-A-2	Dpto Usuarios C-02 (Pertreitos pesca)	MARTINEZ MARCOTE,FRANCISCO MANUEL
14-07-13-B-1	BASE DO SERVIZO MARÍTIMO DA GARDA CIVIL	COMANDANCIA DE LA GUARDIA CIVIL DE LUGO
14-07-13-B-2	Nave de redes de cerco	COFRADIA PESCADORES DE CELEIRO
14-07-13-B-3	Parcela inst. nave manipul. e arranxo redes arrastre litoral	COFRADIA PESCADORES DE CELEIRO
14-07-13-G-1	Autorización de estiba e desestiba, descarga e transbordo de mercadorías	BERGE MARITIMA SL
14-07-13-G-2	Autorización para a actividade comercial portuaria de consignación de buques	BERGE MARITIMA SL
14-07-14-A-1	Dpto Armadores Nº 05 (Pertreitos pesca)	PESQUERA SEIS HERMANOS, S.L.
14-07-14-A-2	Ocup. parcela depósito madeira (Parcela afectada por heliporto)	C.O.P. GALICIA, S.L.
14-07-14-A-3	Dpto Usuarios C-14 (Pertreitos pesca)	HERMANOS DIAZ QUELLE, C.B.
14-07-14-B-1	Ocupación edificio usos náutico recreativos e complementarios portuarios	CASINO DE VIVEIRO

ANEXO Nº 5: FLOTA DEL PUERTO



XUNTA DE GALICIA
CONSELLERÍA DO MEDIO RURAL E
DO MAR



Porto de Celeiro-Viveiro

LISTA	MATRIC	FOLIO	CFPO	RBPCAG	NBARCO	NOME PORTO	ESLORA TOTAL	ARQTRB	ARQGT	POT_PRINCIPAL	Caladero_TipoPesca
3	CO-2	1-02	25464	2003CO005632	PEIXEMAR DOS	Celeiro	38,8	225	392	878	PESQUERIA COMUNITARIA ARRASTRE NEAFC
3	CO-2	1-95	22957	1996CO004689	CANDORCA	Celeiro	30	125	209	480	PESQUERIA COMUNITARIA PALANGRE FONDO NEAFC
3	CO-2	3862	15999	1992CO001683	CURRANA	Celeiro	29,9	138	230	500	CALADERO NACIONAL ARRASTRE
3	CO-5	5-92	22603	1996CO004751	NUEVA PRIMERA	Celeiro	10	5,82	6,23	24	CALADERO NACIONAL ARTES MENORES
3	FE-1	1904	15627	1992LU000271	IVAN	Celeiro	6,4	2,25	1,21	12	CALADERO NACIONAL ARTES MENORES
3	FE-1	1915	21836	1991LU000043	PICO DA LEBRE	Celeiro	15,7	21,3	45,5	86	CALADERO NACIONAL PALANGRE FONDO
3	FE-1	2-00	24599	2000LU000360	NAI ALICIA	Celeiro	10,2	6,54	5,14	84	CALADERO NACIONAL ARTES MENORES
3	FE-2	2-02	25384	2002LU000386	BRIEIRO	Celeiro	33	149	298	580	PESQUERIA COMUNITARIA PALANGRE FONDO NEAFC
3	FE-2	2994	16047	1992LU000181	XEOS	Celeiro	29,9	159	230	700	CALADERO NACIONAL ARRASTRE
3	FE-2	3-99	24276	1999LU000338	COSTA DE AFRICA	Celeiro	12	8,3	11,8	85	CALADERO NACIONAL ARTES MENORES
3	FE-2	3003	21810	1992LU000124	MARISCADOR	Celeiro	33,5	174	259	850	PESQUERIA COMUNITARIA PALANGRE FONDO NEAFC
3	FE-2	3006	22095	1992LU000090	A GAVEIRA	Celeiro	18,2	17,6	32	195	CALADERO NACIONAL CERCO
3	FE-2	4-00	24878	2001LU000369	NAZARET E LUCIA	Celeiro	9,2	4,52	3,81	37	CALADERO NACIONAL ARTES MENORES
3	FE-2	5-98	24393	1999LU000329	PLAYA DE ALEGRIN	Celeiro	11,5	6,2	7,97	50	CALADERO NACIONAL ARTES MENORES
3	FE-2	6-98	24442	1999LU000335	ESTELA Y JOSE	Celeiro	11,3	5,8	7,14	30	CALADERO NACIONAL ARTES MENORES
3	FE-2	6-99	24366	1999LU000342	ROLINDES	Celeiro	11	5,59	6,9	24	CALADERO NACIONAL ARTES MENORES
3	FE-2	7-99	24406	1999LU000351	ADANEM	Celeiro	10,8	5,1	6,84	24	CALADERO NACIONAL ARTES MENORES
3	FE-2	9-99	24354	1999LU000344	NUEVO PASTOR	Celeiro	11,3	5,93	7,47	65	CALADERO NACIONAL ARTES MENORES
											PESQUERIA COMUNITARIA PALANGRE FONDO NEAFC
3	FE-3	1-93	22519	2001LU000368	BASALDUA	Celeiro	27	90,5	160	275	<100 TRBs
3	FE-3	1727	56608	1992CO003499	PALOMA	Celeiro	3,65	1,79	0,39	8	CALADERO NACIONAL ARTES MENORES
3	FE-3	1912	14244	1992CO002645	NUEVO ANGEL	Celeiro	6,2	2,09	1,28	13	CALADERO NACIONAL ARTES MENORES
3	FE-3	1938	15581	1992CO004373	ANA BELEN	Celeiro	8,65	4,86	3,59	45	CALADERO NACIONAL ARTES MENORES
3	FE-4	2-98	24600	1999CO005409	NUEVO CIELO AZUL	Celeiro	16	19,2	53,5	128	CALADERO NACIONAL ARTES MENORES
3	FE-4	3055	15579	1992LU000193	ROSARIS	Celeiro	29	339	198	540	PESQUERIA COMUNITARIA PALANGRE FONDO NEAFC
3	GI-8	3-98	23934	2001LU000372	HERMANOS PAINCEIRA	Celeiro	13	12	13	78	CALADERO NACIONAL ARTES MENORES
3	LU-3	4-02	25434	2003LU000387	COVADONGA PRIMERO	Celeiro	28	149	225	400	PESQUERIA COMUNITARIA PALANGRE FONDO NEAFC
3	VI-5	1-02	25291	2002LU000383	MINCHOS OCTAVO	Celeiro	35,1	209	331	586	PESQUERIA COMUNITARIA ARRASTRE NEAFC
3	VI-5	3-02	25246	2002LU000385	SIEMPRE ANTARES	Celeiro	33	149	335	500	PESQUERIA COMUNITARIA PALANGRE FONDO NEAFC
3	VI-5	5-00	24588	2000LU000363	NUEVO NEMESIA	Celeiro	38,8	211	392	586	PESQUERIA COMUNITARIA PALANGRE FONDO NEAFC
3	VI-5	7-98	23897	1998LU000321	BAUTISTA PINO	Celeiro	29	131	234	500	CALADERO NACIONAL ARRASTRE
3	VI-5	8-99	24283	1999LU000347	MINCHOS QUINTO	Celeiro	30	149	238	500	CALADERO NACIONAL ARRASTRE
3	VI-5	9-01	25064	2001LU000375	MINCHOS CUARTO	Celeiro	32,5	171	297	732	PESQUERIA COMUNITARIA ARRASTRE NEAFC
3	VI-5	9-99	24284	1999LU000348	MINCHOS SEXTO	Celeiro	30	149	238	430	CALADERO NACIONAL ARRASTRE
3	VI-5	12-01	25135	2002LU000379	SIEMPRE SOCIO	Celeiro	37,5	192	441	540	CALADERO NACIONAL PALANGRE SUPERFICIE
3	VI-5	15-01	25255	2002LU000381	MINCHOS NOVENO	Celeiro	35,1	200	343	586	PESQUERIA COMUNITARIA PALANGRE FONDO NEAFC

3	VI-5	18-95	23349	1996PO004520	CABALEIRO UNO	Celeiro	19	36,2	49	275	CALADERO NACIONAL CERCO
3	LU-3	2-03	25870	2004CO005763	PINO MONTERO DOS	Celeiro	32,6	207	392	600	PESQUERIA COMUNITARIA ARRASTRE NEAFC
3	LU-3	2-04	26105	2005LU000396	PINO LADRA	Celeiro	31,4	171	277	489	CALADERO NACIONAL ARRASTRE
3	LU-3	1-04	26025	2005LU000399	ANXUELA	Celeiro	30	149	246	500	PESQUERIA COMUNITARIA PALANGRE FONDO NEAFC
3	VILL-1	5-04	26302	2005CO005841	NORTEÑO	Celeiro	6,28	2,13	1,5	11	CALADERO NACIONAL ARTES MENORES
3	BI-4	220	16032	2005LU000400	TREÑERU	Celeiro	32	148	247	395	PESQUERIA COMUNITARIA ARRASTRE NEAFC
3	LU-3	2-05	26465	2006LU000405	ECCE HOMO	Celeiro	36,5	232	378	600	PESQUERIA COMUNITARIA PALANGRE FONDO NEAFC
3	LU-3	3-05	26526	2006LU000408	FLECHA	Celeiro	34,2	186	326	613	PESQUERIA COMUNITARIA PALANGRE FONDO NEAFC
3	FE-4	17-05	26559	2006LU000412	PUNTA CANDIEIRA	Celeiro	32,7	178	274	500	PESQUERIA COMUNITARIA PALANGRE FONDO NEAFC
3	LU-3	8-05	26681	2006LU000415	O XILGUEIRO	Celeiro	14	17,8	14,1	160	CALADERO NACIONAL ARTES MENORES
3	VI-5	1-03	26647	2006PO005574	ECCE HOMO GLORIOSO	Celeiro	46,1	372	619	1246	PESQUERIA INTERNACIONAL PALANGRE SUPERFICIE
3	LU-3	4-05	26457	2006LU000417	INSUA DE AREA	Celeiro	36,5	232	378	600	PESQUERIA COMUNITARIA PALANGRE FONDO NEAFC
3	FE-4	18-05	26682	2006LU000418	EIXIL	Celeiro	32,7	178	274	419	PESQUERIA COMUNITARIA PALANGRE FONDO NEAFC
3	LU-3	6-05	26727	2006LU000420	FARILLON	Celeiro	38	233	438	600	PESQUERIA COMUNITARIA ARRASTRE NEAFC
3	GI-6	1-01	24978	2007LU000424	MARINO JOSE	Celeiro	22,5	49,9	66,2	220	CALADERO NACIONAL CERCO
3	LU-3	1-06	26856	2007LU000426	SIEMPRE AIRIÑOS	Celeiro	11,9	9,84	8,93	125	CALADERO NACIONAL ARTES MENORES
3	LU-3	2-07	27008	2007LU000427	ALBELO PRIMERO	Celeiro	32,5	149	326	500	PESQUERIA COMUNITARIA PALANGRE FONDO NEAFC
3	LU-3	7-05	26870	2007LU000431	MONTE SAN ROQUE	Celeiro	36,6	233	380	600	PESQUERIA COMUNITARIA ARRASTRE NEAFC
3	LU-3	1-07	27044	2007LU000432	PINO MONTERO TRES	Celeiro	35	149	331	586	PESQUERIA COMUNITARIA PALANGRE FONDO NEAFC
3	LU-3	3-07	27050	2008LU000433	RODRIGUEZ PARAPAR	Celeiro	29,4	149	226	600	PESQUERIA COMUNITARIA PALANGRE FONDO NEAFC
3	LU-3	4-07	27106	2008LU000436	NUEVO PEREZ	Celeiro	31,8	149	258	503	PESQUERIA COMUNITARIA PALANGRE FONDO NEAFC
3	LU-2	1-08	27154	2008LU000438	CABO MORAS	Celeiro	6,37	2,46	2,01	20	CALADERO NACIONAL ARTES MENORES
3	CU-1	2-07	27069	2010LU000443	ANCHOUSA	Celeiro	30,5	149	252	600	PESQUERIA COMUNITARIA PALANGRE FONDO NEAFC
3	GC-1	2-05	26469	2010LU000444	TRONIO	Celeiro	55	569	1058	1875	PESQUERIA INTERNACIONAL PALANGRE SUPERFICIE
3	GI-4	1-95	23014	2011LU000452	MAPEI	Celeiro	13,6	13,4	16,7	110	CALADERO NACIONAL PALANGRE FONDO
3	LU-3	1-11	27451	2012LU000453	SIEMPRE ALBERTO	Celeiro	11,9	9,62	10,9	160	CALADERO NACIONAL ARTES MENORES
3	GC-1	8-02	25475	2014LU000464	CARMEN TERE	Celeiro	37,1	353	589	1124	PESQUERIA INTERNACIONAL PALANGRE SUPERFICIE
3	FE-2	2856	3766	1992LU000186	MARIA MANUELA	Viveiro	6,7	1,98	1,12	12	CALADERO NACIONAL ARTES MENORES
3	FE-2	5-00	24635	2000LU000361	SAFRAN	Viveiro	17,5	19,8	66,8	128	CALADERO NACIONAL ENMALLE VOLANTAS
3	FE-2	7-98	24443	1999LU000332	PLAYA DE CELEIRO	Viveiro	11,4	6	7,62	50	CALADERO NACIONAL ARTES MENORES
3	LU-3	5-05	26595	2006LU000406	NUEVO SOCIO	Viveiro	31,9	149	291	586	CALADERO NACIONAL ARRASTRE
3	LU-3	1-05	26556	2006LU000411	CURRANA UN	Viveiro	33,5	149	307	499	PESQUERIA COMUNITARIA PALANGRE FONDO NEAFC